

MUNICÍPIO DE
UBIRETAMA
RIO GRANDE DO SUL

PROJETO DO POSTO DE SAÚDE

Resp. Técnico: KARINA SPOHR:01111830061 Digitally signed by KARINA SPOHR:01111830061 Date: 2026.07.15 15:03:48 -03'00'
Karina Spohr
Crea - RS: 193.057


Proprietário:
Rodrigo D. Bloch
Prefeito Municipal

Escala:		Prancha:
1/50	Planta de Situação	01/07

Linha XV - Interior

UBIRETAMA-RS.

Área: 137,29 m²

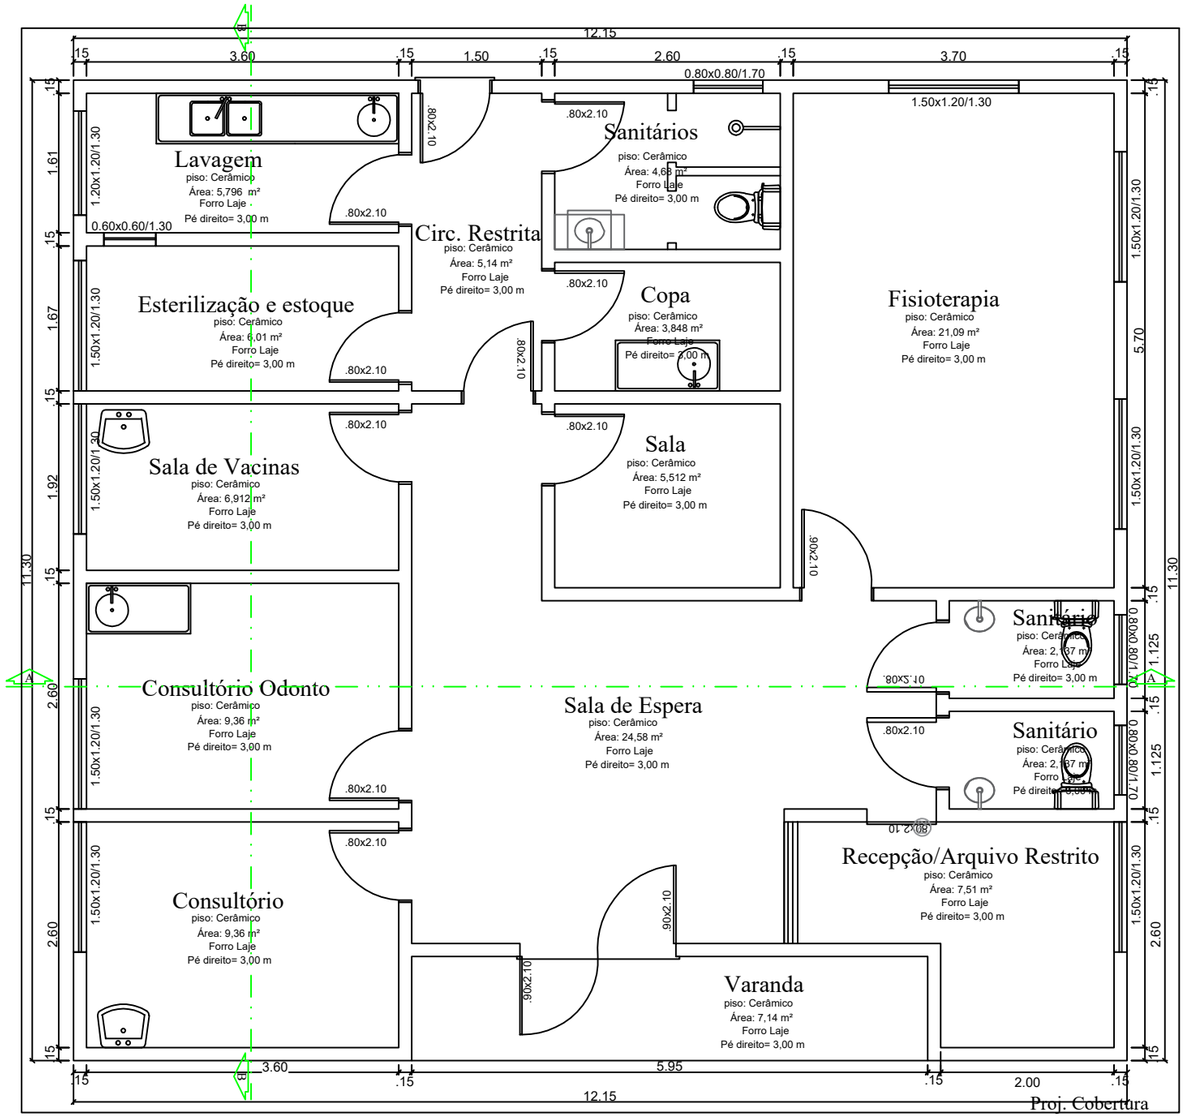


Proj. Cobertura

PLANTA BAIXA

Térreo Térreo

ÁREA TOTAL: 137,29 m²

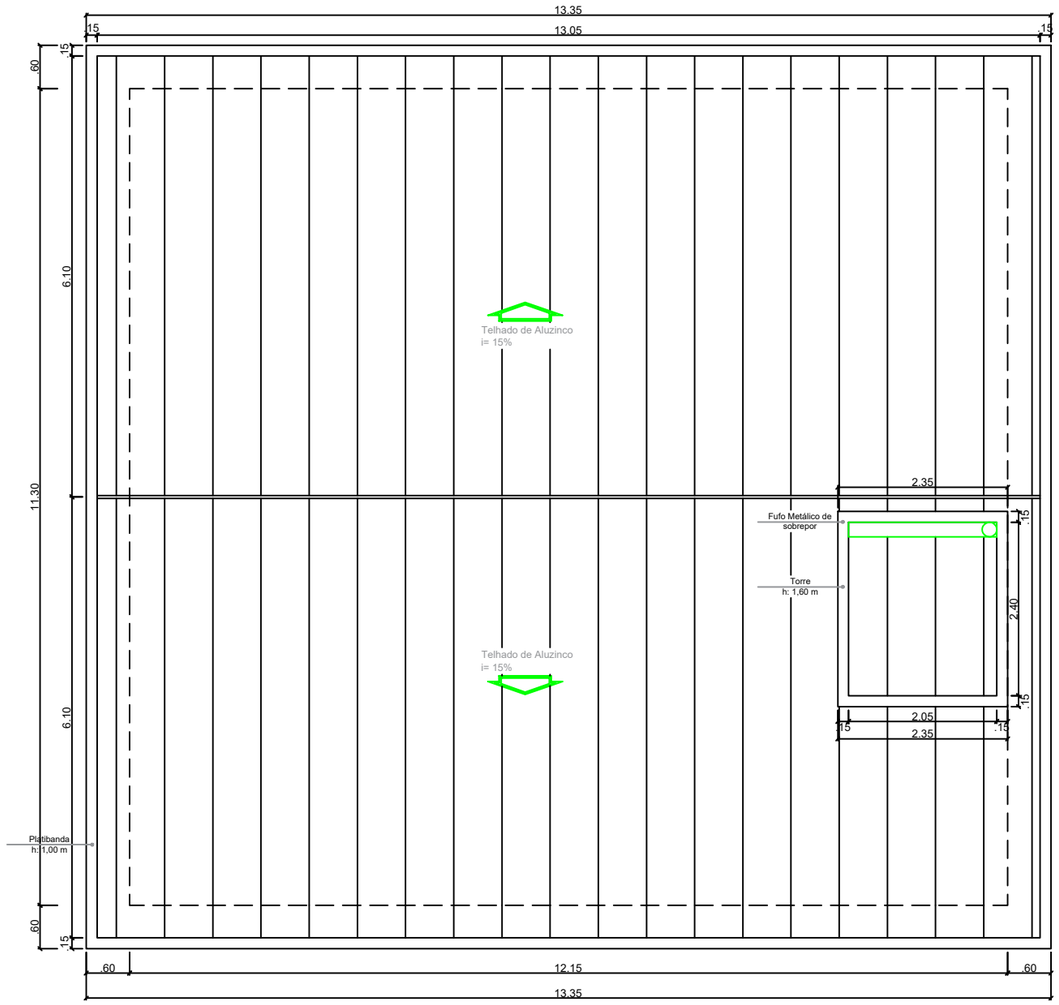

MUNICÍPIO DE UBIRETAMA
RIO GRANDE DO SUL


PROJETO DO POSTO DE SAÚDE

KARINA SPOHR:01111830061 Digitally signed by KARINA SPOHR:01111830061 Date: 2026.07.15 15:04:05 -03'00'


Resp. Técnico: Karina Spohr
Crea - RS: 193.057

Proprietário: **Rodrigo D. Bloch**
Prefeito Municipal


Escala: 1/50	Planta Baixa - Cobertura	Prancha: 02/07
Linha XV - Interior UBIRETAMA-RS.		Área: 137,29 m²

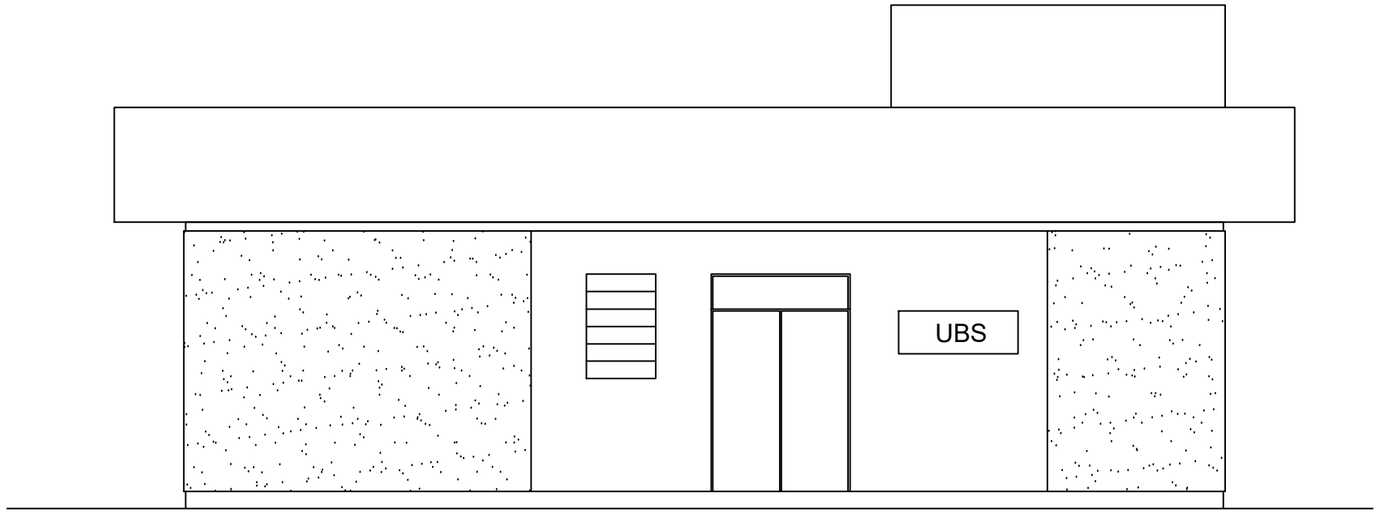

Fachada Frontal

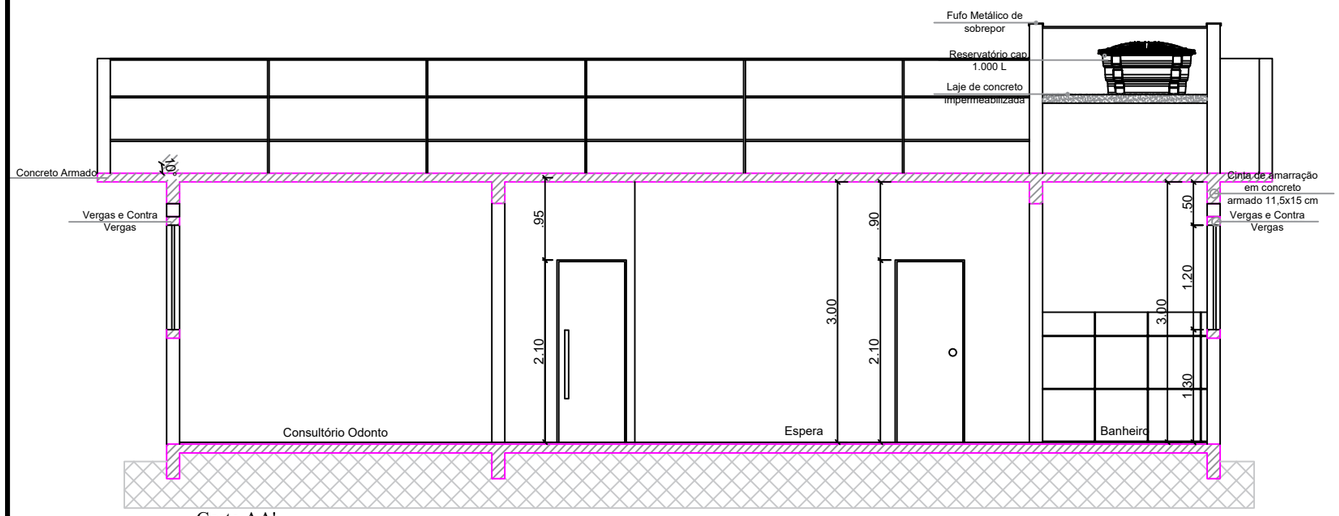

Corte AA'

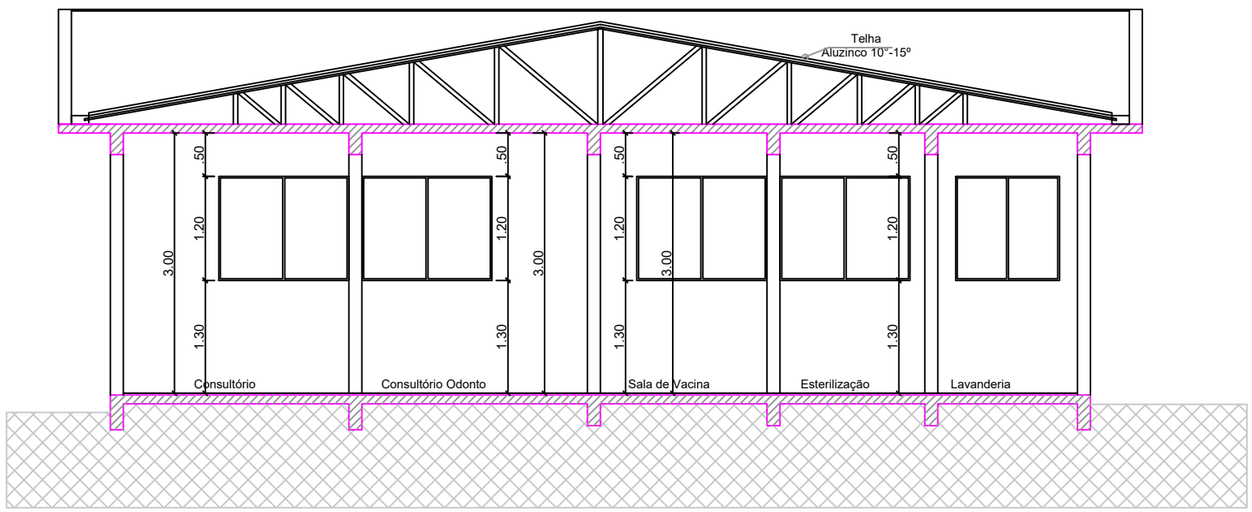

Corte BB'

MUNICÍPIO DE
UBIRETAMA
RIO GRANDE DO SUL

PROJETO DO POSTO DE SAÚDE

KARINA SPOHR:01111830061
Digitally signed by KARINA SPOHR01111830061
Date: 2026.07.15 15:04:19 -03'00'

Resp. Técnico: Karina Spohr
Crea - RS: 193.057

Proprietário: **Rodrigo D. Bloch**
Prefeito Municipal

Escala: 1/50


Cortes e Fachada 2D

Prancha: 03/07

Linha XV - Interior

UBIRETAMA-RS.

Área: 137,29 m²

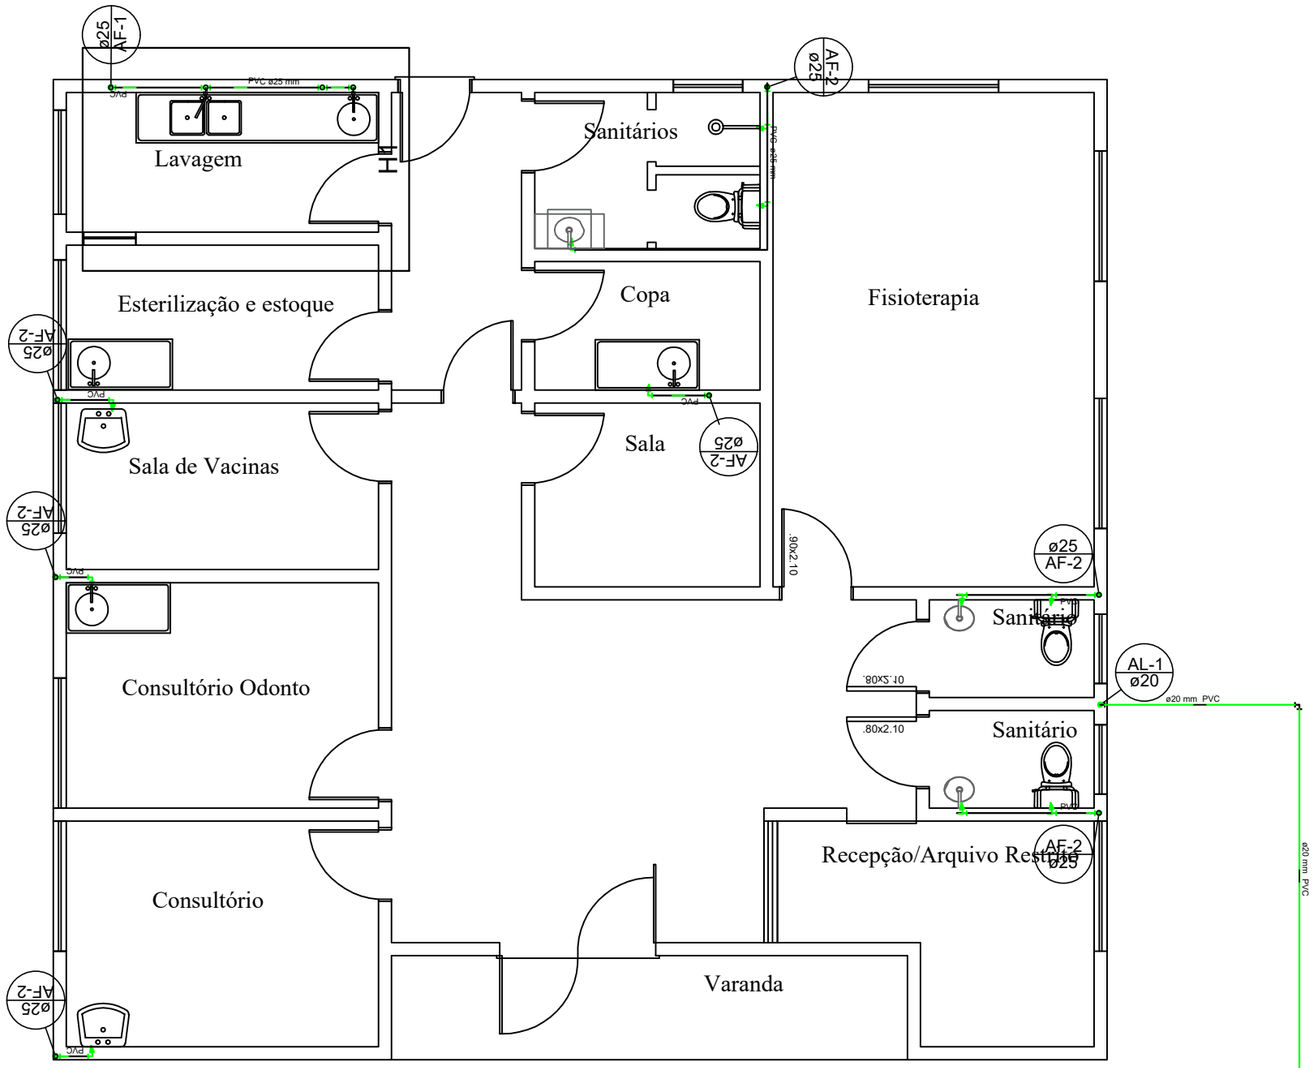

H3

MUNICÍPIO DE
UBIRETAMA
RIO GRANDE DO SUL

PROJETO DO POSTO DE SAÚDE


Resp. Técnico: KARINA SPOHR:01111830061 — Digitally signed by KARINA SPOHR:01111830061 Date: 2026.07.15 15:04:35 -03'00'

Karina Spohr
Crea - RS: 193.057


Proprietário:

Rodrigo D. Bloch
Prefeito Municipal


Escala: 1/50	Instalações Hidráulicas	Prancha: 04/07
Linha XV - Interior		Área: 137,29 m²
UBIRETAMA-RS.		

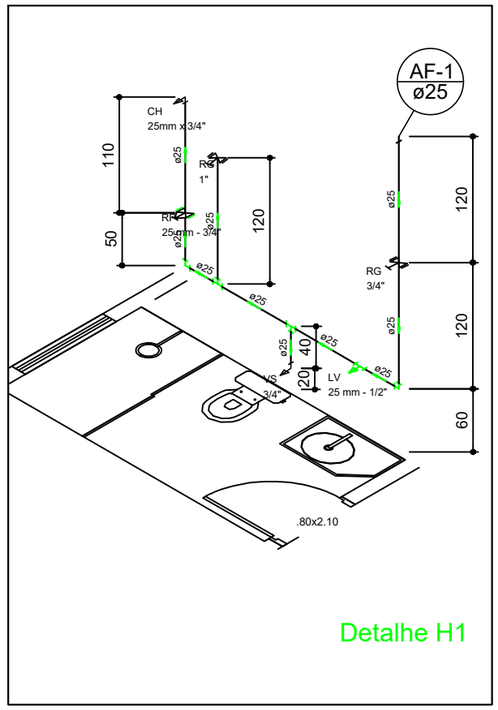


Detalhe H1

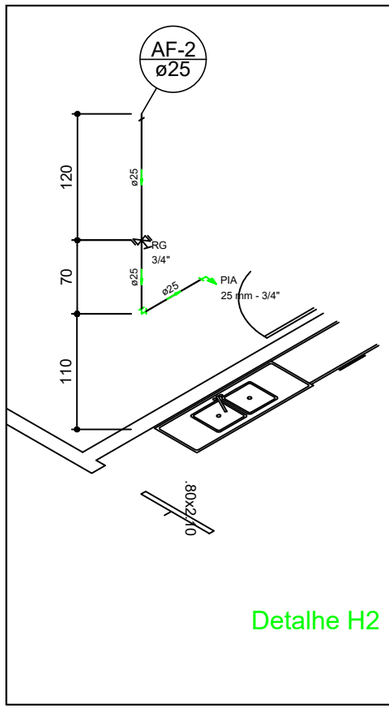


Detalhe H2

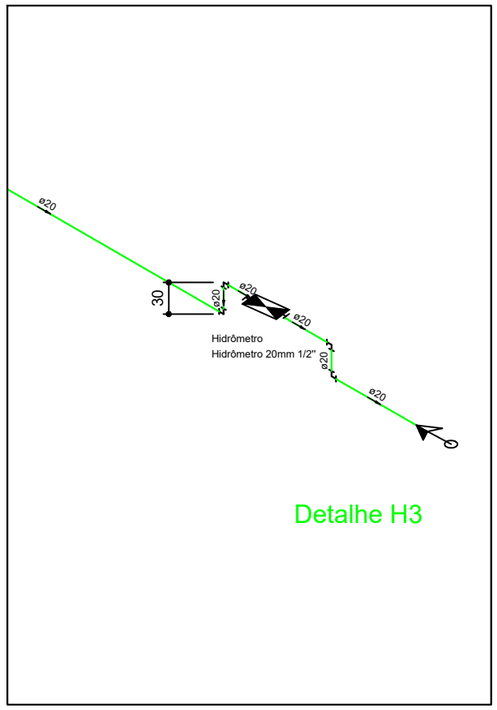

Detalhe H3

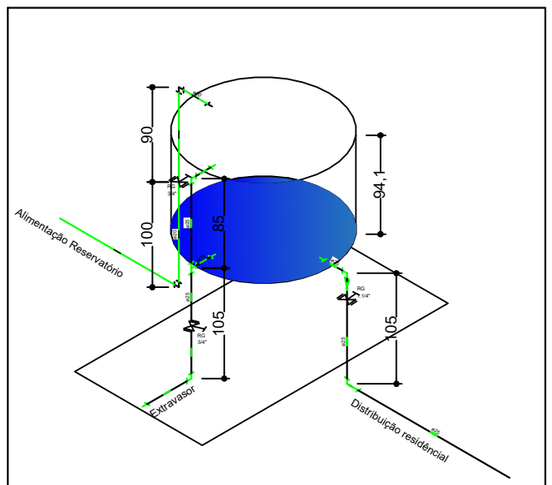

Detalhe H4

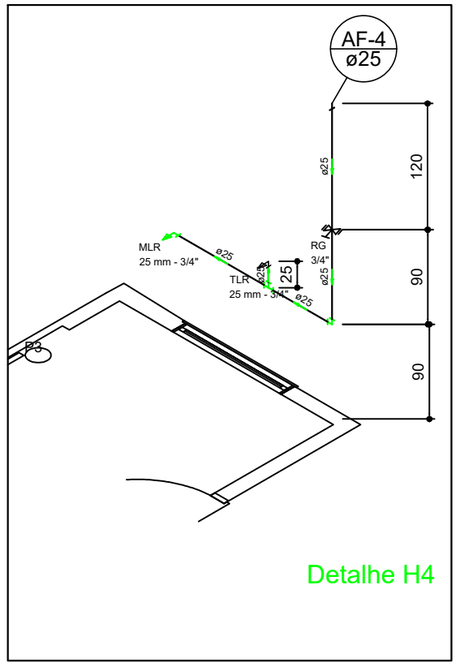

Detalhe H4

DETALHES HIDRÁULICOS
ESC.: -

MUNICÍPIO DE
UBIRETAMA
RIO GRANDE DO SUL

PROJETO DO POSTO DE SAÚDE

KARINA SPOHR:01111830061
Digitally signed by KARINA SPOHR:01111830061
Date: 2026.07.15 15:04:50 -03'00'

Resp. Técnico: Karina Spohr
Crea - RS: 193.057

Proprietário: **Rodrigo D. Bloch**
Prefeito Municipal

Escala: 1/50


Detalhes Hidráulicos


Prancha: 05/07

Linha XV - Interior


UBIRETAMA-RS.

Área: 137,29 m²

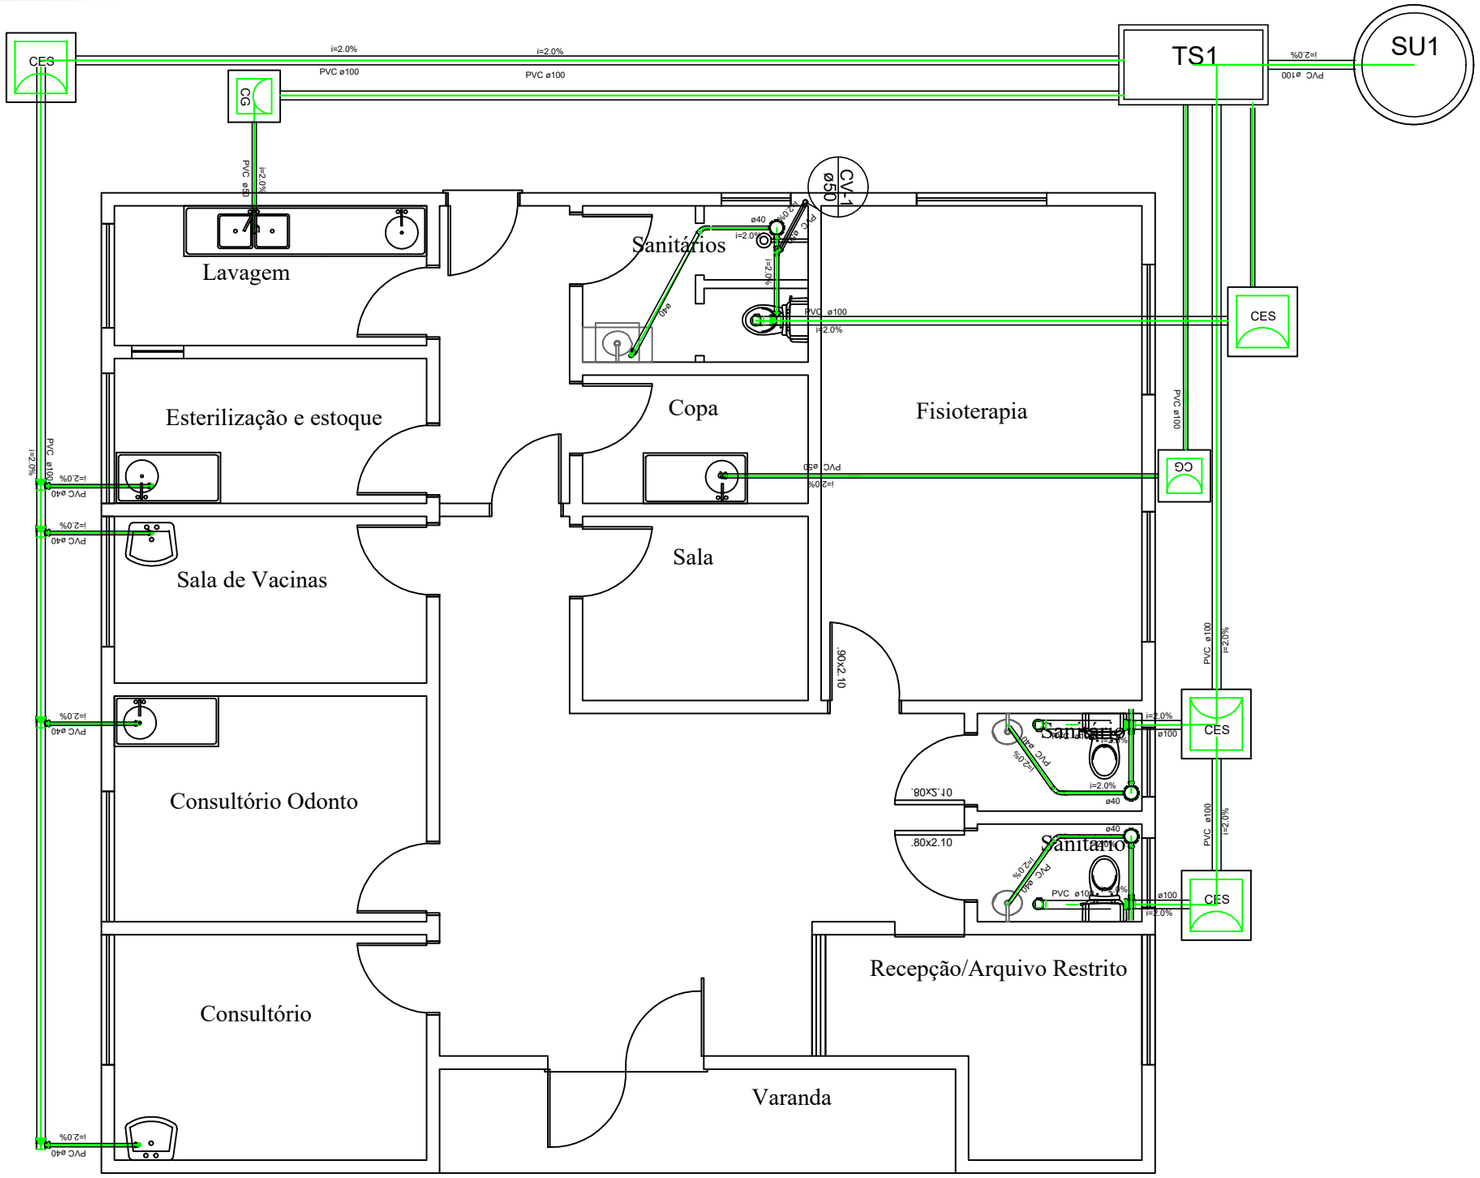


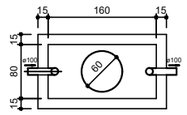


TANQUE SÉPTICO
PLANTA BAIXA - ESC. 1:50

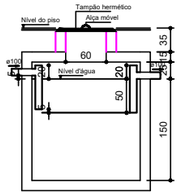

TANQUE SÉPTICO
CORTE - ESC. 1:50

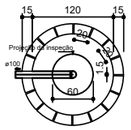

SUMIDOURO
PLANTA BAIXA - ESC. 1:50

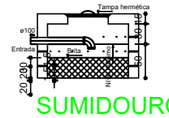

SUMIDOURO
CORTE - ESC. 1:50

MUNICÍPIO DE
UBIRETAMA
RIO GRANDE DO SUL


PROJETO DO POSTO DE SAÚDE

KARINA SPOHR:01111830061
Digitally signed by KARINA SPOHR:01111830061
Date: 2026.07.15 15:05:07 -03'00'

Resp. Técnico: Karina Spohr
Crea - RS: 193.057

Proprietário: **Rodrigo D. Bloch**
Prefeito Municipal

Escala: 1/50	Projeto Sanitário - Detalhes	Prancha: 06/07
Linha XV - Interior		Área: 137,29 m²
UBIRETAMA-RS.		

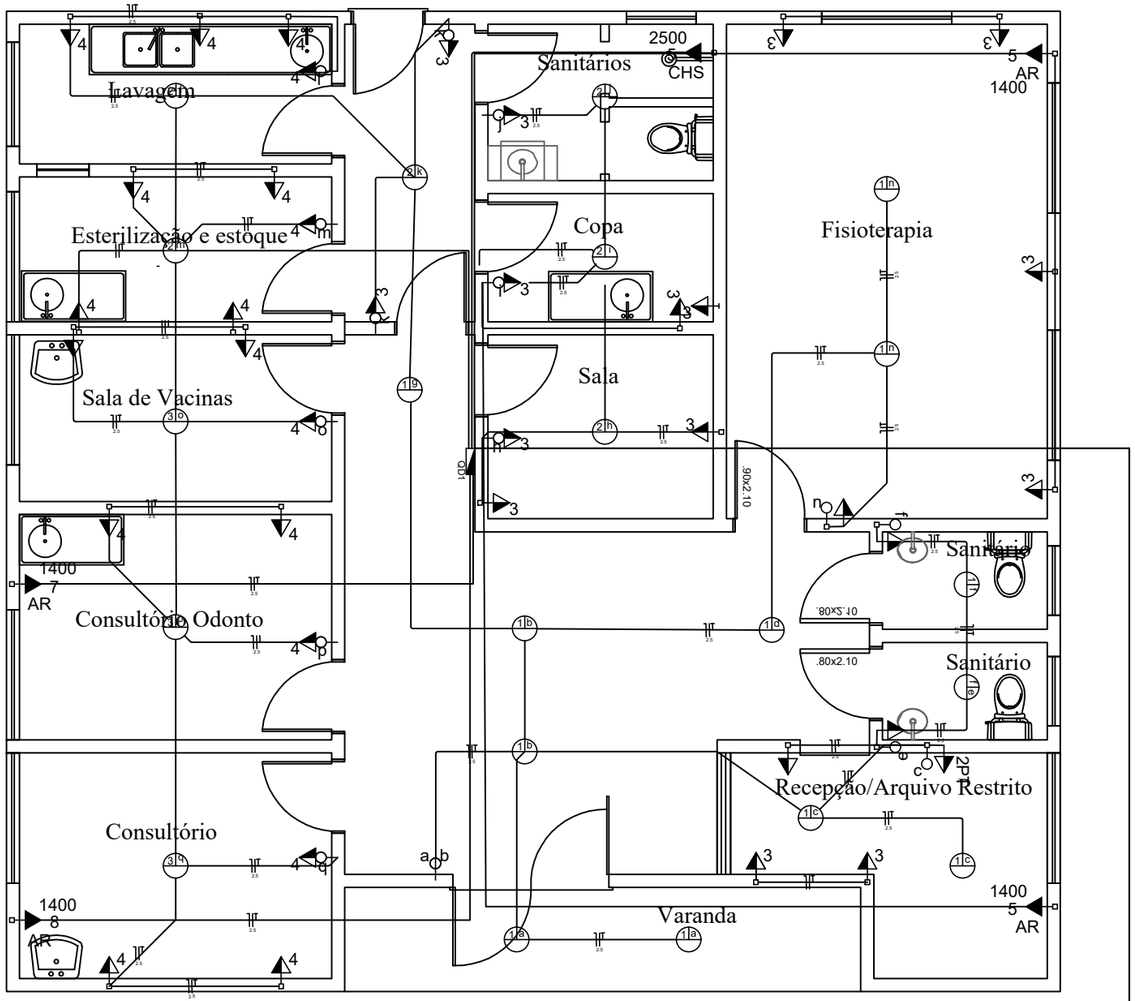

QUADRO DE DISTRIBUIÇÃO - CD 01								
CIRC. Nº	ILUMINAÇÃO		TOMADAS		CARGAS ESPECIAIS	CARGAS (VA)	CONDUTOR (mm²)	PROTEÇÃO DISJ. (A)
	40W	100W	100W	600W				
01		11				1.100	2,5	15
02		07				700	2,5	15
03		04	15			1.900	2.5	15
04			19			1.900	2,5	15
05					5.000	5.000	6.0	20
06					1.400	1.400	4,0	20
07					1.400	1.400	4,0	20
08					1.400	1.400	4,0	20
09					1.400	1.400	4,0	20
06					1.400	1.400	4,0	20
Total		22	34			17.600	2,5	15

Legenda

100x100x80	Caixa de passagem de embutir na parede
PR	Caixa de proteção embutir a 1,60m do piso
	Entrada de serviço aérea
a	Interruptor paralelo 1 tecla - 1,10m do piso
c	Interruptor paralelo 2 teclas -- 1,10m do piso
i	Interruptor simples 1 tecla - 1,10m do piso
g	Interruptor simples 2 teclas - 1,10m do piso
1 g 25 12V	Luminária p/ lâmp. incand. baixa tensão - sobrepor
1a	Luminária p/ lâmpada incand. comum- teto
CHS 5 2500	Ponto 2P+T a 2,20m do piso
TOE 6 4000	Ponto 2P+T a 1,10m do piso
	Quadro de distribuição - embutir a 1,50m do piso
2PT 2	Tomada 2P+T a 0,30m do piso
2PT 2	Tomada universal 2P+T a 1,10m do piso
	Antena de TV
	Ponto de luz de parede

MUNICÍPIO DE
UBIRETAMA
RIO GRANDE DO SUL

PROJETO DO POSTO DE SAÚDE

KARINA SPOHR:01111830061 Digitally signed by KARINA SPOHR:01111830061 Date: 2026.07.15 15:05:24 -03'00'

Resp. Técnico: Karina Spohr
Crea - RS: 193.057

Proprietário: **Rodrigo D. Bloch**
Prefeito Municipal

Escala: 1/50	Projeto Elétrico - Detalhes	Prancha: 07/07
Linha XV - Interior		Área: 137,29 m²
UBIRETAMA-RS.		