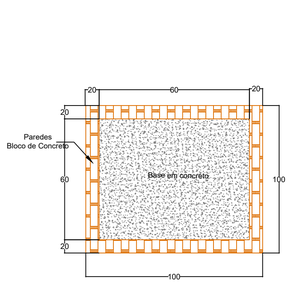

PLANTA BAIXA
S/ESC

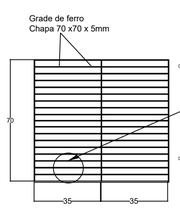

TAMPA DA BOCA COLETORA
S/ESC

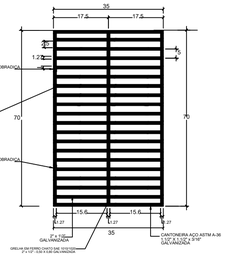

DETALHE CHAPA DE FERRO
S/ESC

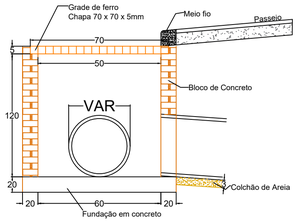

CORTE TRANSVERSAL
S/ ESC

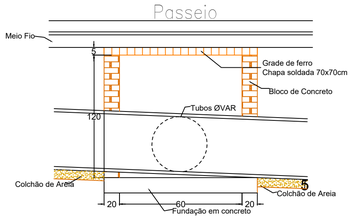

CORTE LONGITUDINAL
S/ ESC

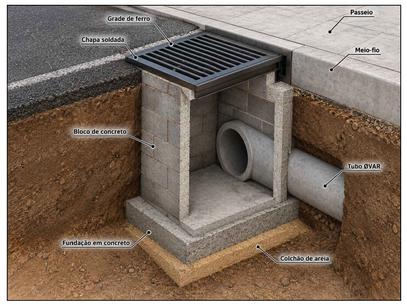

IMAGEM ILUSTRATIVA CAIXA COLETORA
S/ ESC

DETALHE CAIXA COLETORA
S/ESC

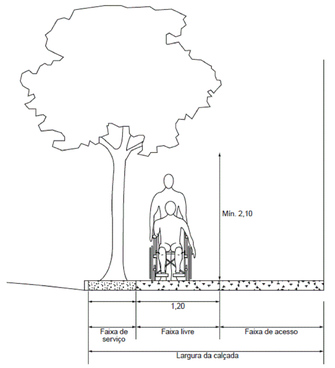

DETALHE ACESSIBILIDADE
S/ESC

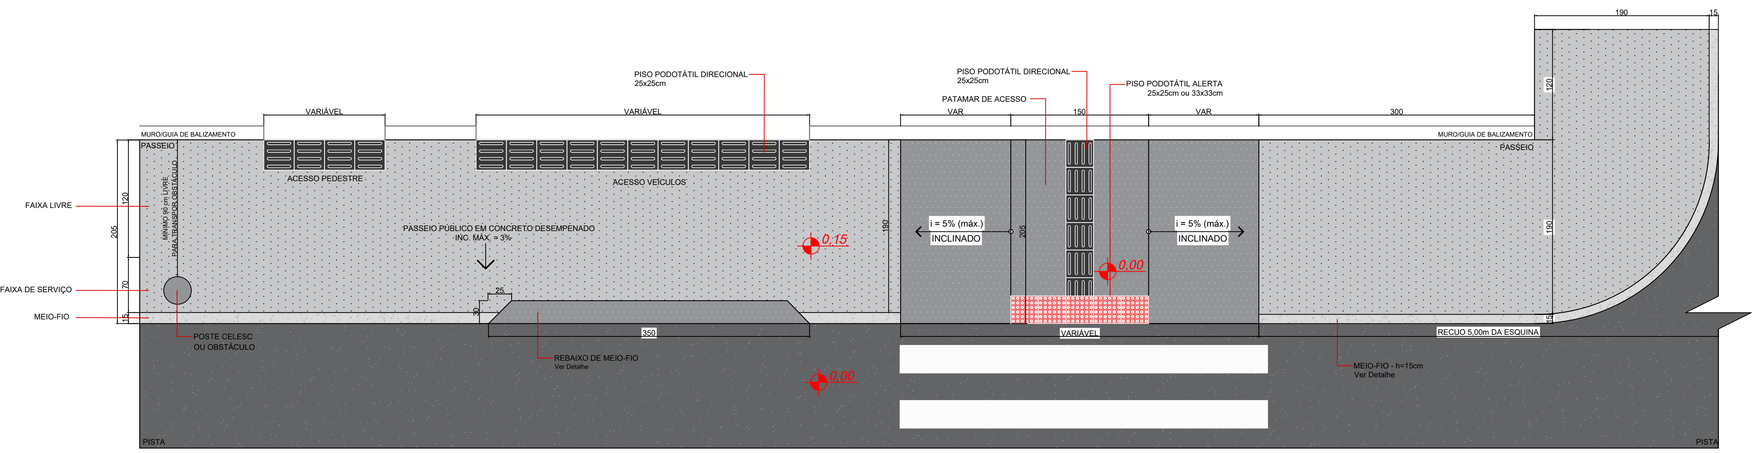

DETALHE PASSEIO COM ACESSIBILIDADE
S/ESC

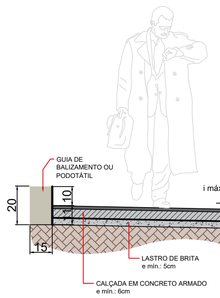

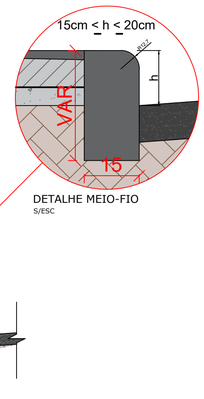

DETALHE MEIO-FIO
S/ESC

DETALHE PASSEIO EM CORTE
S/ESC

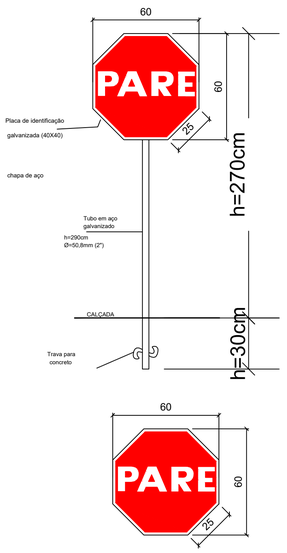

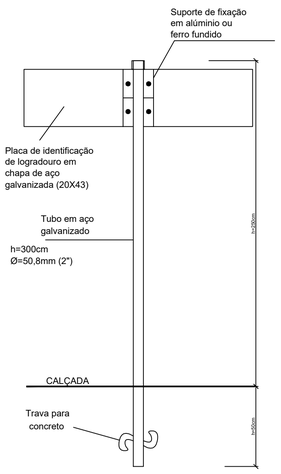

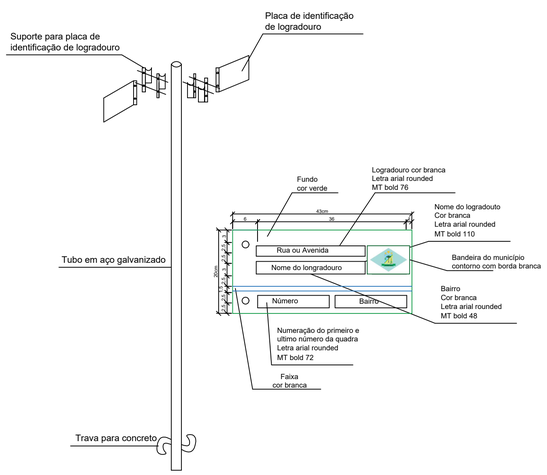

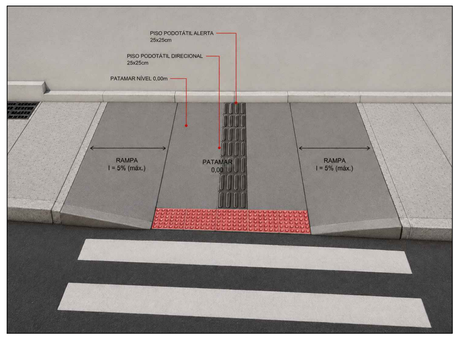

IMAGEM ILUSTRATIVA RAMPA DE ACESSIBILIDADE
S/ ESC

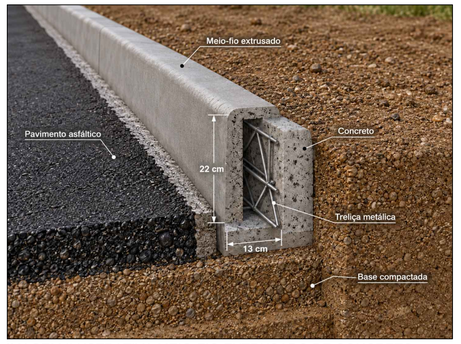

IMAGEM ILUSTRATIVA MEIO-FIO EXTRUSADO DE CONCRETO
S/ ESC

ASSOCIAÇÃO DOS MUNICÍPIOS DO PLANALTO SUL DE SANTA CATARINA
CNPJ 02.061.040/0001-79
Rua São João Batista, 347 - Centro - CEP 89620-000 - Campos Novos - SC
www.amplasc.org.br - Fone: (49) 3541-0855

SOLICITANTE DA DEMANDA:
PREFEITURA MUNICIPAL DE ZORTÉA - SC

OBRA/LOCAL:
PROJETO PARA PAVIMENTAÇÃO ASFÁLTICA EM CAUQ
Ruas Ivo da Costa, Bairro Céu Azul, Zoertéa - SC

DISCRIMINAÇÃO:
Detalhes e Especificações

AGENTE PROMOTOR:
Prefeitura Municipal de Zortéa
CNPJ 01.612.387/0001-08

RESPONSÁVEIS TÉCNICOS:
Documento assinado digitalmente gov.br
NATHAN SANTIN GONCALVES
Data: 10/09/2026 15:32:28-0300
Verifique em https://validar.iti.gov.br

Juliana Aísi Breger Cenci
CREA/SC 58714-5

Nathan Santin Gonçalves
CREA/SC 197325-9

PRANCHA: PAVIMENTAÇÃO 03 | 03
ESCALA: 1/500
EXTENSÃO: 215,38 m
ÁREA PISTA:
ÁREA PASSEIO: 256,80 m²
DRENAGEM: Ø40 - 9m
CAIXA COLETORA: 11 UN
DESENHO: Nathan
DATA: Junho/2025 | Setembro/2026

Direitos autorais reservados, não podendo ser ampliado, reproduzido ou cedido sem autorização do autor - cabendo sanções penais a quem descumprir.

COPIAS P/
( ) ORÇAMENTO ( ) CONHECIMENTO
( ) APROVAÇÃO ( ) EXECUÇÃO