



4 PLANTA BAIXA - TERREO
Escala: 1 : 50

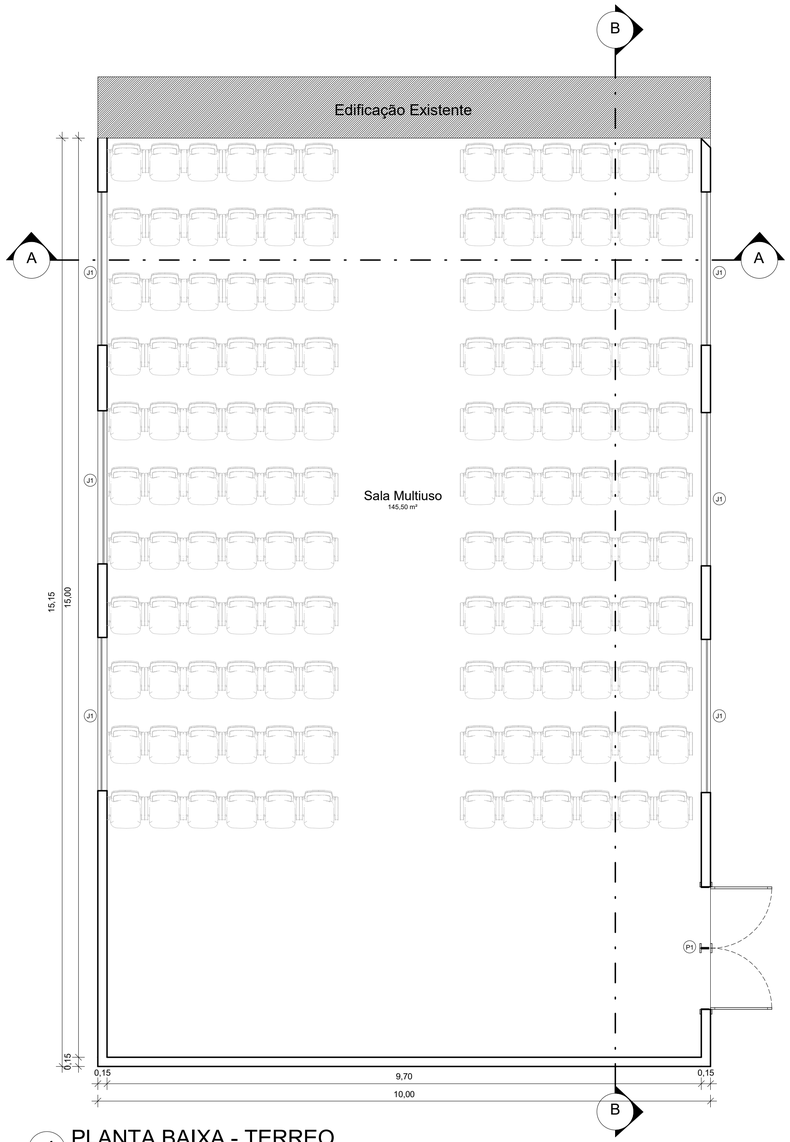


2 Planta de locação
Escala: 1 : 500

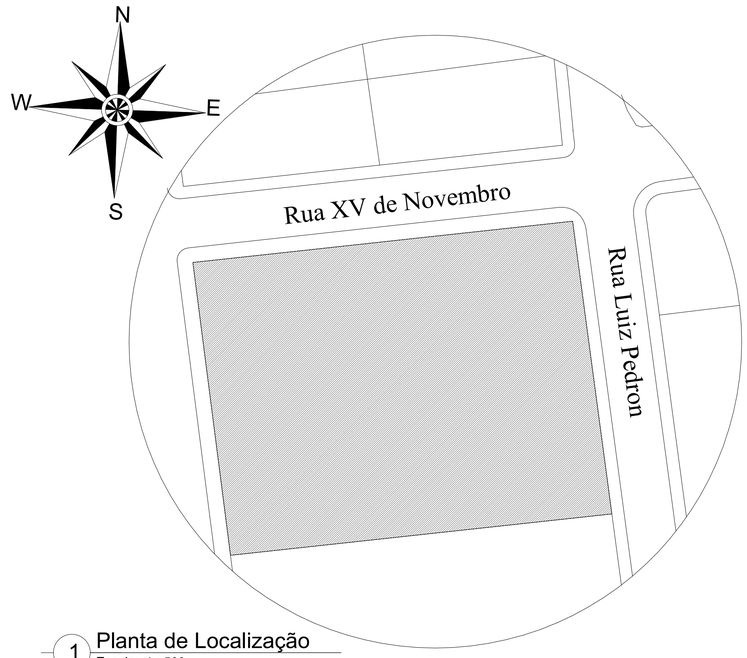


1 Planta de Localização
Escala: 1 : 500

3 2. COBERTURA
Escala: 1 : 100

TABELA DE ESQUADRIAS					
CÓD	QNTD	LARGURA	ALTURA	MATERIAL	TIPO
J1	6,00	2,50	1,20	VIDRO	CORRER
P1	1,00	2,00	2,10	ALUMINIO	2 FOLHAS

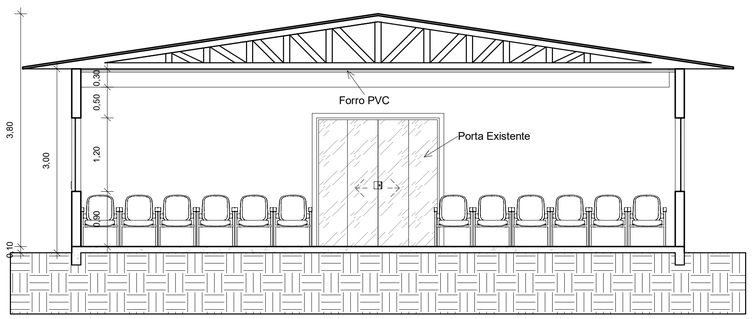

5 A
Escala: 1 : 50

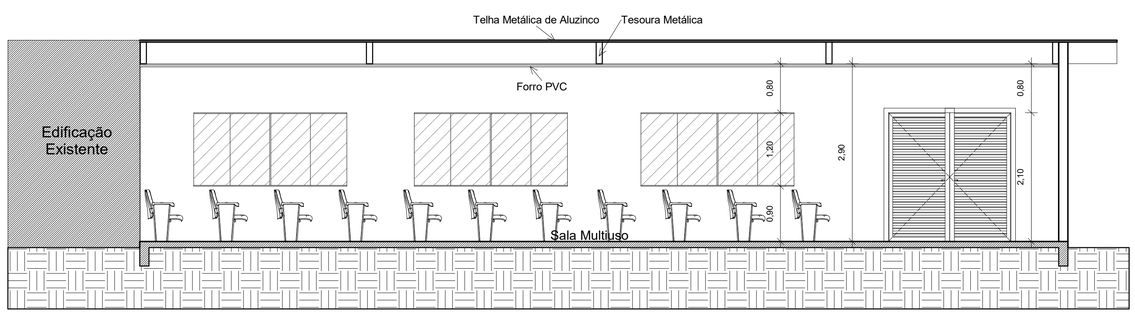

6 B
Escala: 1 : 50

Observações:
1. Direitos autorais reservados, conforme Lei Federal 9.610/96, ART 70° itens X e XI ART 1°.
2. Dúvidas consultar projetos complementares.
3. Medidas em metros, em caso de divergência entre cotas e escala, prevalece o valor das cotas.
4. Qualquer alteração do projeto deverá ser autorizada pelo engenheiro responsável.
5. Declaro que a aprovação do projeto não implica no recolhimento de taxas, nem do direito de propriedade do terreno.

Obra:
Sala Multiuso - Casa da Cultura

Local: RUA DORVALINA GUERREIRO - BAIRRO CONCEIÇÃO - ZORTÉA - SC

ESCALA: Como indicada

Área do terreno:

Área da edificação: 151,50 m²

Zona urbana:

DATA: junho/2026

Taxa de ocupação:

Índice de aproveitamento:

Taxa de permeabilidade:

DESENHO: Gustavo Roberto Mantovani

Descrição: LOCALIZAÇÃO, LOCAÇÃO , COBERTURA, PLANTA BAIXA TÉRREO E DETALHES

PRANCHA: 01/01

PROPRIETÁRIO:

MUNICÍPIO DE ZORTÉA
CNPJ: 01.612.387/0001-08

RESPONSÁVEL TÉCNICO:

Gustavo Roberto Mantovani
CREA: 189282-2