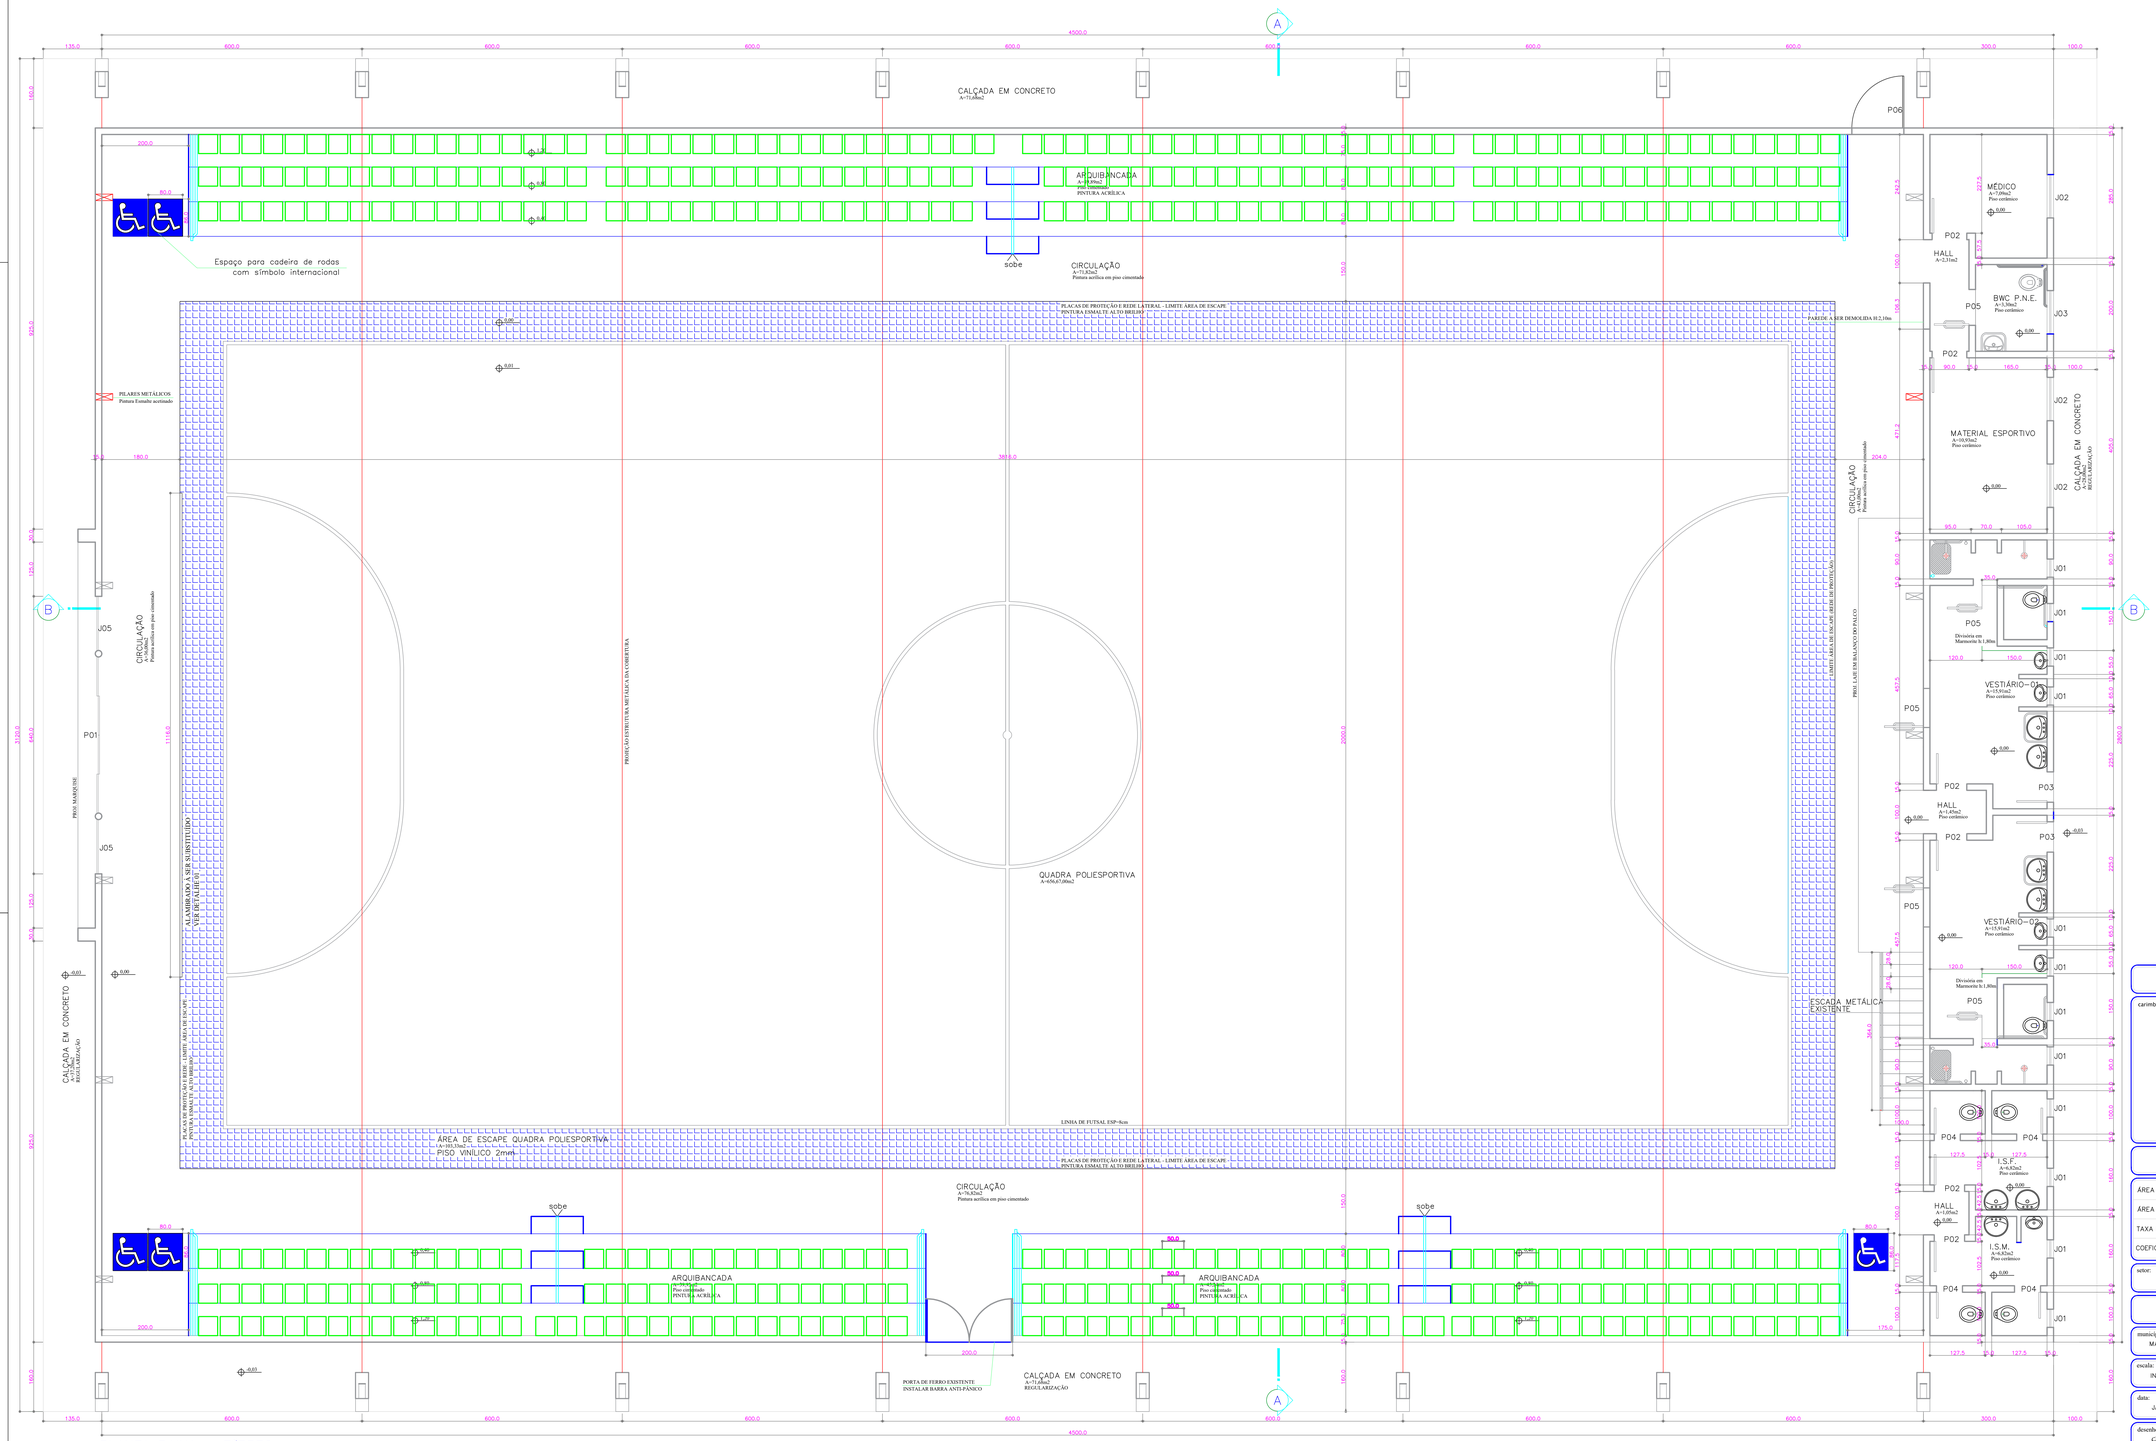


PLANTA BAIXA – TÉRREO

ESCALA 1:50

LEGENDAS

- PROJEÇÕES EXISTENTES
- ALVENARIA/ARQUIBANCADA EXISTENTE
- ESTRUTURAS METÁLICAS EXISTENTE
- PILARES METÁLICOS EXISTENTES
- BANCOS A SEREM INSTALADOS
- PLACAS DE PROTEÇÃO A SEREM SUBSTITUÍDAS

SERVIÇOS A SEREM EXECUTADOS:

01 - TODAS AS PAREDES E ESTRUTURAS EM CONCRETO DA EDIFICAÇÃO RECEBERÃO FUNDO SELADOR E NOVA PINTURA LÁTEX ACRÍLICA;

02 - TODAS AS PORTAS DE MADEIRA EXISTENTES SERÃO RECEBERÃO PINTURA EM ESMALTE FOSCO.

03 - AS PORTAS DE FERRO RECEBERÃO LIXAMENTO E PINTURA EM ESMALTE ACETINADO.

04 - TODAS AS ESTRUTURAS METÁLICAS DA COBERTURA E PLACAS DE PROTEÇÃO EXISTENTES RECEBERÃO PINTURA EM ESMALTE ALTO BRILHO;

05 - A ÁREA DE ESCAPE DA QUADRA RECEBERÁ PISO VINÍLICO 3MM NOVO;

06 - AS ARQUIBANCADAS RECEBERÃO PINTURA DE PISO COM FUNDO SELADOR E TINTA ACRÍLICA, NA LARGURA E NA ALTURA;

07 - SERÁ EXECUTADO IMPERMEABILIZAÇÃO DE COBERTURA COM MANTA ASFÁLTICA POLIESTER COLORIDA, ESPESSURA DE 3MM, INCL. PERCENTUAL DE SOBREPOSIÇÃO, LIMPEZA E APLICAÇÃO DE PRIME ASFÁLTICO;

08 - SERÁ INSTALADO OS ASSENTOS ESPORTIVOS COM ENCOSTO, FABRICADO EM POLIPROPILENO, DIMENSÕES DE 42X42X30CM, FIXAÇÃO COM CHUMBADORES MECÂNICOS, FORNECIMENTO E INSTALAÇÃO, INCL. SUPORTE METÁLICO.

APROVAÇÃO

carimbo prefeitura municipal:

carimbo INSS:

observações:

QUADRO ESTATÍSTICO

ÁREA CONST/EXISTENTE:	1.394,47m2	ÁREA A REFORMAR:	1.394,47m2
ÁREA DO TERRENO:	2.262,60m2.	ÁREA ÚTIL A CONSTRUIR:	
TAXA DE OCUPAÇÃO	61,65%	ÁREA CONSTRUIDA TOTAL:	1.394,47m2
COEFIC. DE APROV.:	0,6165	NÚMERO DE PAVIMENTOS:	01

setor:	quadra:	lote:	controle:	zona:
07	17-A			URBANA

PROJETO ARQUITETÔNICO

município: MARQUINHO-PR

obra: CENTRO POLIESPORTIVO MUNICIPAL
PROJETO DE REFORMA
Rua XV de Novembro, sn° – Centro – Marquinho-Pr.

prancha: 01/03

escala: INDICADA

data: JAN./2015

Proprietario: PREFEITURA MUNICIPAL DE MARQUINHO
CNPJ: 01.612.552/0001-13

arq.digital (dwg): REFORMA


desenho: Charles

arq.digital (plt):


conteúdo da prancha: PLANTA BAIXA TÉRREO, LEGENDAS E DESCRIÇÃO DOS SERVIÇOS

responsável pelo projeto: CHARLES ALEXANDRE BATISTA
ENGº. CIVIL - CREA/PR 135.938/D


responsável pela execução:

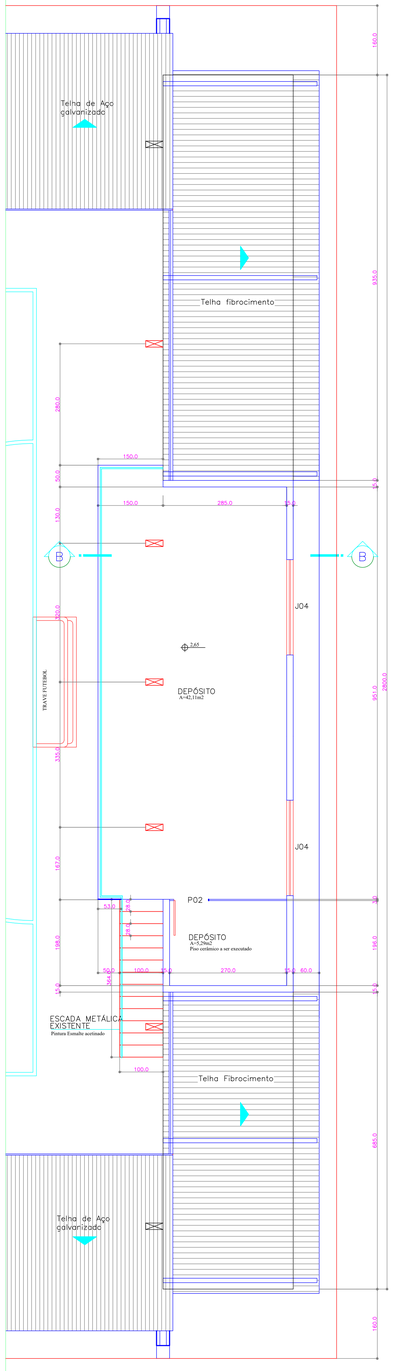


PLANTA BAIXA – MEZANINO
ESCALA 1:50

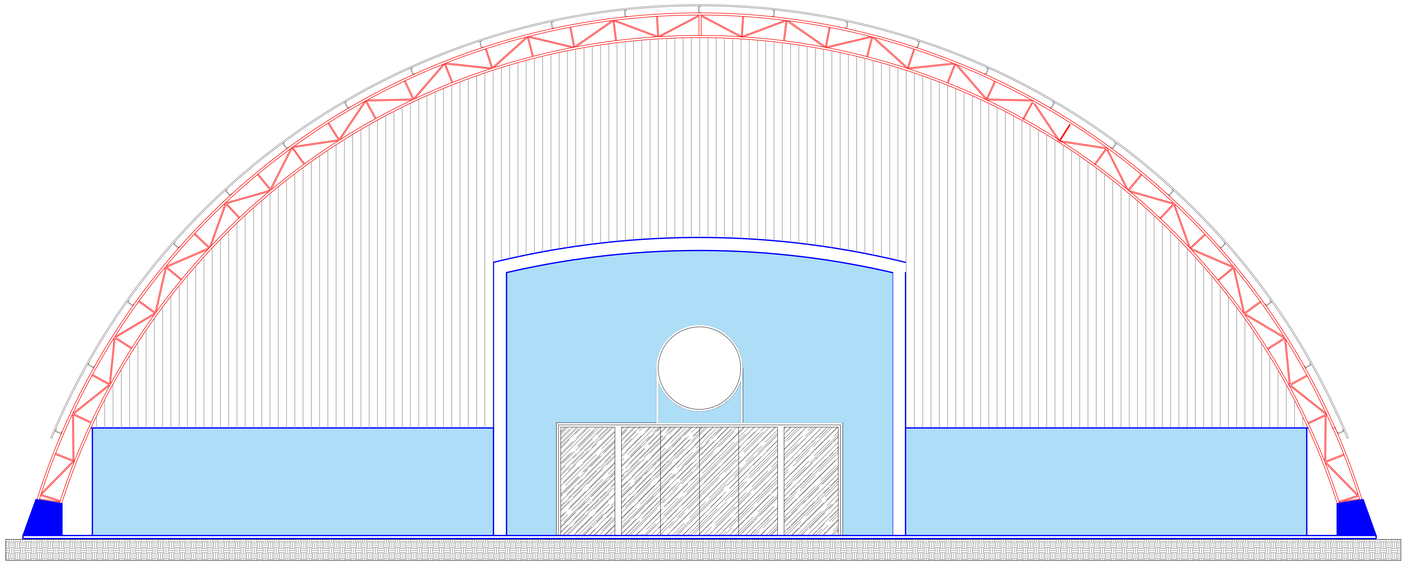

FACHADA
ESCALA 1:50

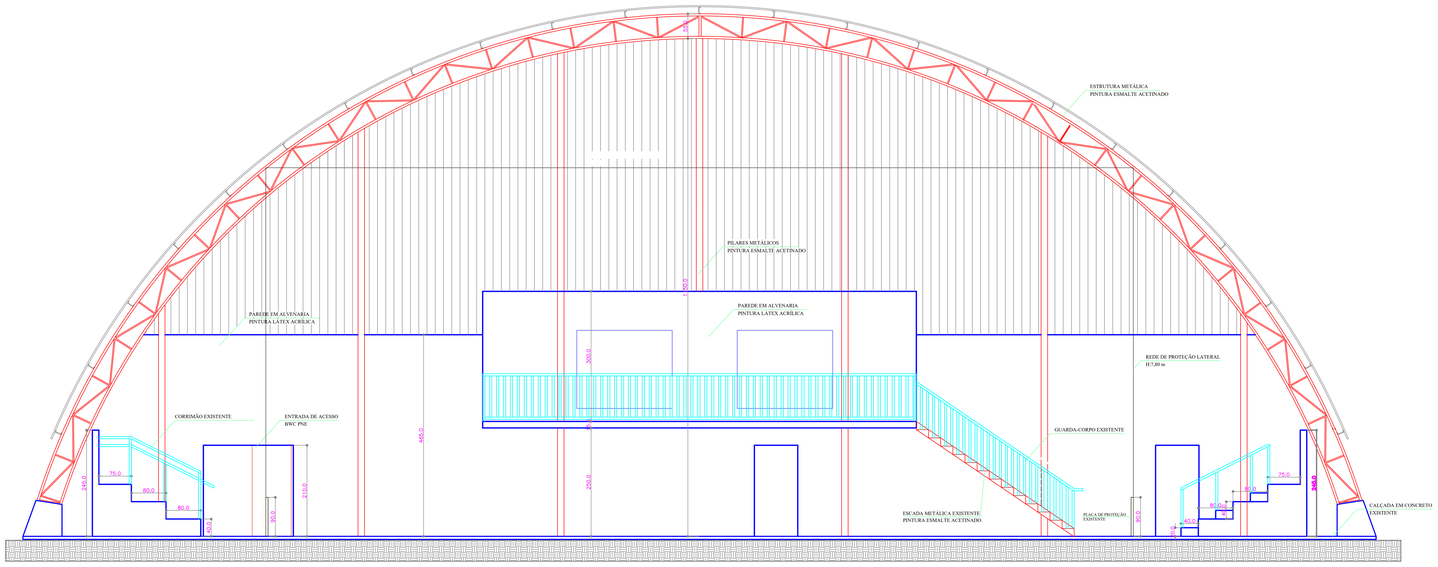
ESTRUTURA METÁLICA
PINTURA ESMALTE ACETINADO
PILARES METÁLICOS
PINTURA ESMALTE ACETINADO
PAREDE EM ALVENARIA
PINTURA LATEX ACRÍLICA
PAREDE EM ALVENARIA
PINTURA LATEX ACRÍLICA
REDE DE PROTEÇÃO LATERAL
H.7,80 m
CORRIMÃO EXISTENTE
ENTRADA DE ACESSO
BWC PNE
GUARDA-CORPO EXISTENTE
ESCADA METÁLICA EXISTENTE
PINTURA ESMALTE ACETINADO
PLACA DE PROTEÇÃO
EXISTENTE
CALÇADA EM CONCRETO
EXISTENTE
75,0
80,0
80,0
80,0
75,0
80,0
80,0
300,0
250,0
300,0
250,0
80,0
80,0
80

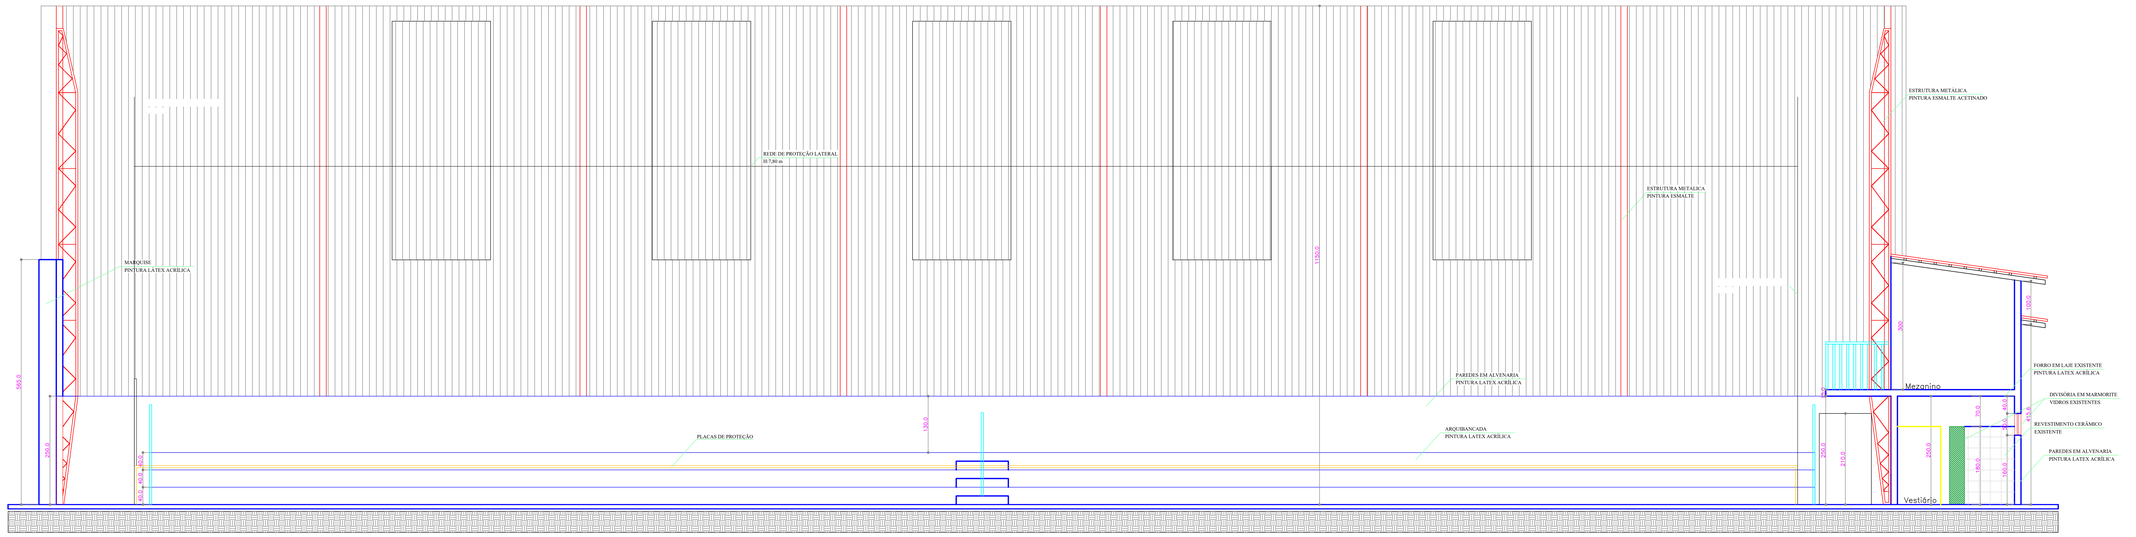

CORTE BB
ESCALA 1:50

PLANTA COBERTURA
ESCALA 1:100

SERVIÇOS A SEREM EXECUTADOS:

01 - TODAS AS PAREDES E ESTRUTURAS EM CONCRETO DA EDIFICAÇÃO RECEBERÃO FUNDO SELADOR E NOVA PINTURA LÁTEX ACRÍLICA;

02 - TODAS AS PORTAS DE MADEIRA EXISTENTES SERÃO RECEBERÃO PINTURA EM ESMALTE FOSCO.

03 - AS PORTAS DE FERRO RECEBERÃO LIXAMENTO E PINTURA EM ESMALTE ACETINADO.

04 - TODAS AS ESTRUTURAS METÁLICAS DA COBERTURA E PLACAS DE PROTEÇÃO EXISTENTES RECEBERÃO PINTURA EM ESMALTE ALTO BRILHO;

05 - A ÁREA DE ESCAPE DA QUADRA RECEBERÁ PISO VINÍLICO 3MM NOVO;

06 - AS ARQUIBANCADAS RECEBERÃO PINTURA DE PISO COM FUNDO SELADOR E TINTA ACRÍLICA, NA LARGURA E NA ALTURA;

07 - SERÁ EXECUTADO IMPERMEABILIZAÇÃO DE COBERTURA COM MANTA ASFÁLTICA POLIESTER COLORIDA, ESPESSURA DE 3MM, INCL. PERCENTUAL DE SOBREPOSIÇÃO, LIMPEZA E APLICAÇÃO DE PRIME ASFÁLTICO;

08 - SERÁ INSTALADO OS ASSENTOS ESPORTIVOS COM ENCOSTO, FABRICADO EM PROLIPROPILENO, DIMENSÕES DE 42X42X10CM, FIXAÇÃO COM CHUMBADORES MECÂNICOS, FORNECIMENTO E INSTALAÇÃO, INCL. SUPORTE METÁLICO.

APROVAÇÃO

carimbo prefeitura municipal:

carimbo INSS:

observações:

QUADRO ESTATÍSTICO

ÁREA CONST/EXISTENTE:	1.394,47m2	ÁREA A REFORMAR:	1.394,47m2
ÁREA DO TERRENO:	2.262,60m2.	ÁREA ÚTIL A CONSTRUIR:	
TAXA DE OCUPAÇÃO	61,65%	ÁREA CONSTRUIDA TOTAL:	1.394,47m2
COEFIC. DE APROV.:	0,6165	NÚMERO DE PAVIMENTOS:	01

setor:	quadra:	lote:	controle:	zona:
	07	17–A		URBANA

PROJETO ARQUITETÔNICO

município: MARQUINHO–PR

escala: INDICADA

data: JAN/2015

desenho: Charles

obra: CENTRO POLIESPORTIVO MUNICIPAL
PROJETO DE REFORMA
Rua XV de Novembro, sn° – Centro – Marquinho–Pr.

prancha: 03/03

Proprietario:
PREFEITURA MUNICIPAL DE MARQUINHO
CNPJ: 01.612.552/0001-13

arq.digital (dwg): REFORMA

arq.digital (pdf):

conteúdo da prancha: CORTE BB, COBERTURA E DETALHES

responsável pelo projeto:
CHARLES ALEXANDRE BATISTA
ENG°. CIVIL - CREA/PR 135.938/D

responsável pela execução: