
QUADRO RESUMO DA PAVIMENTAÇÃO

ZONA URBANA					
Nº	LOGRADOURO	DIMENSÕES (m)	ESTACAS	COORDENADAS UTM	
				INÍCIO TRECHO	FINAL TRECHO
01	RUA PROJETADA "C" TRECHO 1	EXTENSÃO=52,23 LARGURA=7,00	E0 E2+12.230	E=282789.51 N=9184600.09	E= 282820.29 N=9184643.80
02	RUA PROJETADA "C" TRECHO 2	EXTENSÃO=20,00 LARGURA=7,00	E0 E1	E=282824.32 N=9184649.57	E=282835.88 N=9184665.90
03	RUA PROJETADA "D" TRECHO 1	EXTENSÃO=53,44 LARGURA=7,00	E0 E2+13.443	E=282826.00 N=9184569.91	E=282856.16 N=9184612.46
04	RUA PROJETADA "D" TRECHO 2	EXTENSÃO=20,00 LARGURA=7,00	E0 E1	E=282860.57 N=9184618.00	E=282872.47 N=9184634.08
05	RUA PROJETADA "E"	EXTENSÃO=87,82 LARGURA=7,00	E0 E4+7,824	E=282695.76 N=9184435.96	E= 282768.29 N=9184485.56
06	RUA PROJETADA A(ESTILO BAR)	EXTENSÃO=152,83 LARGURA=7,00	E0 E7+12.836	E=282935.18 N=9184551.15	E=282818.58 N=9184649.94
07	RUA PROJETADA(LATERAL DA CRECHE)	EXTENSÃO=104,23 LARGURA=7,00	E0 E5+4.239	E=282900.06 N=9184508.47	E=282971.27 N=9184584.61
08	RUA PROJETADA(FUNDO DA CRECHE)	EXTENSÃO=91,33 LARGURA=7,00	E0 E4+11.337	E=282900.06 N=9184508.47	E=282971.27 N=9184584.61
09	RUA JOÃO RAIMUNDO DOS SANTOS	EXTENSÃO=62,00 LARGURA=5,00	E0 E3+2.000	E=283052.62 N=9184306.45	E=283081.32 N=9184251.57
10	RUA 14 DE DEZEMBRO	EXTENSÃO=223,80 LARGURA=6,00	E0 E11+3,800	E=282643.99 N=9184079.93	E=282834.56 N=9184197.09
11	R. ESTRADA DOS EVANGELICOS	EXTENSÃO=56,46 LARGURA=6,00	E0 E2+16,465	E= 282727.87 N=9184204.30	E=282756.88 N=9184155.86
12	RUA JOSE PATROCINIO DE CARVALHO	EXTENSÃO=58,84 LARGURA=6,00	E0 E2+18.840	E=282667.63 N=9184169.45	E=282699.91 N=9184120.26

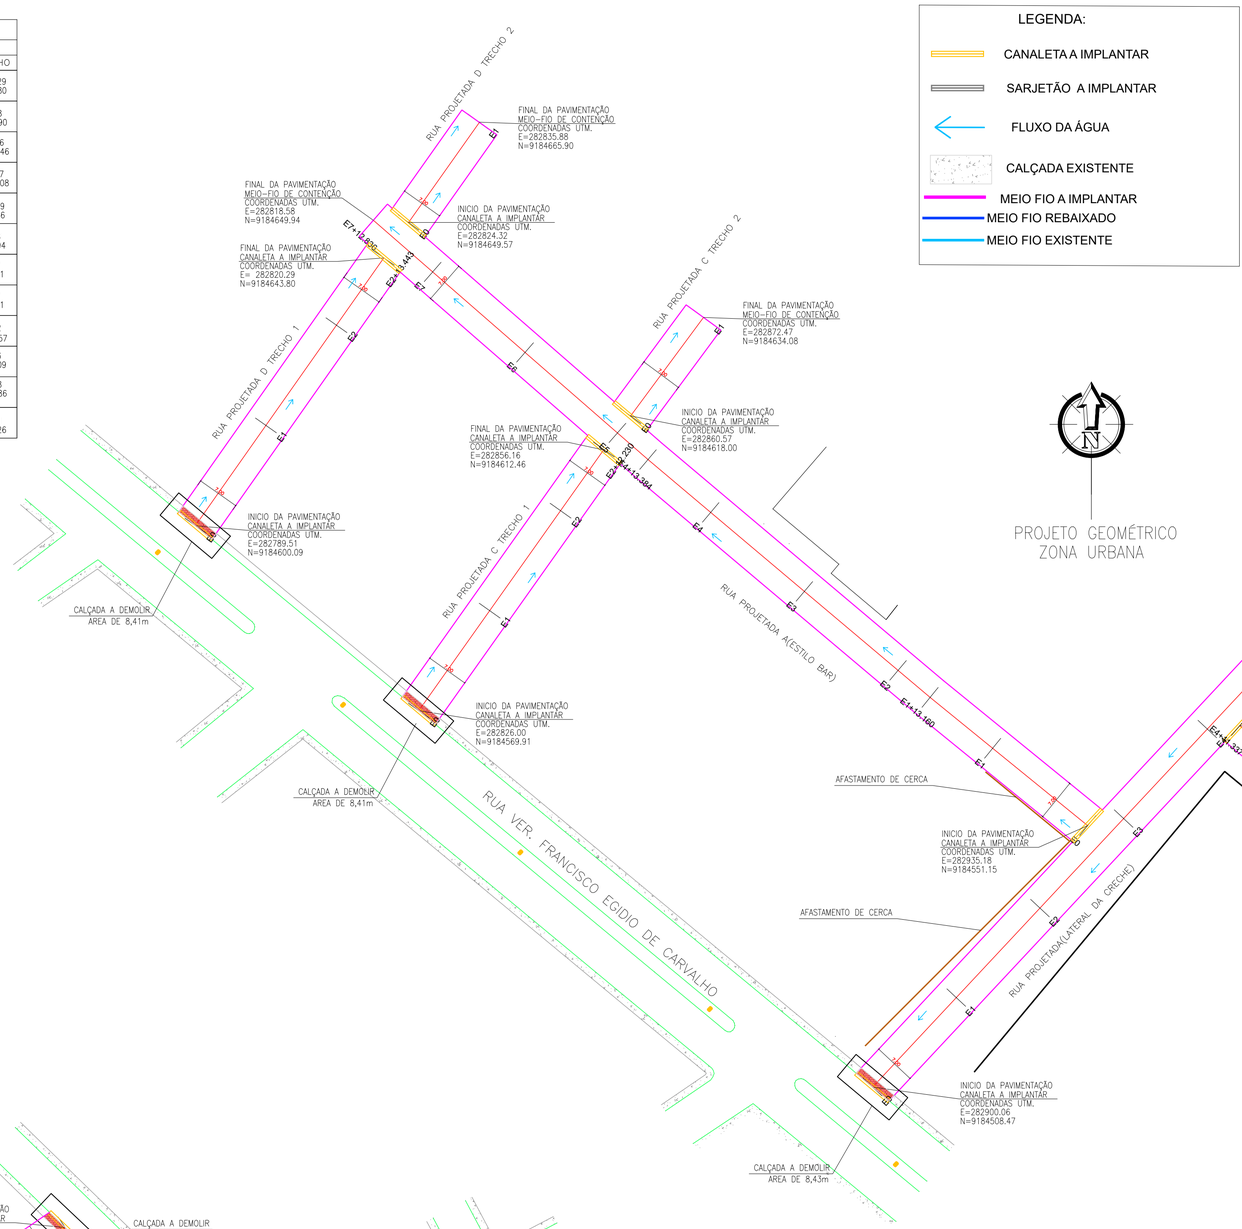


LEGENDA:

- CANALETA A IMPLANTAR
- SARJETÃO A IMPLANTAR
- FLUXO DA ÁGUA
- CALÇADA EXISTENTE
- MEIO FIO A IMPLANTAR
- MEIO FIO REBAIXADO
- MEIO FIO EXISTENTE


PROJETO GEOMÉTRICO
ZONA URBANA

LEGENDA

- VIA SEM PAVIMENTO
- CERCA
- POSTE/LUMINÁRIA
  - POSTE BAIXA TENSÃO
  - POSTE ALTA/BAIXA TENSÃO
  - POSTE DE MADEIRA
- VIA PAVIMENTADA A PERMANECER
- MURO
- EIXO (S)
  - A)
  - B)
  - C)
- EDIFICAÇÕES
- CANALETA DUPLA A IMPLANTAR

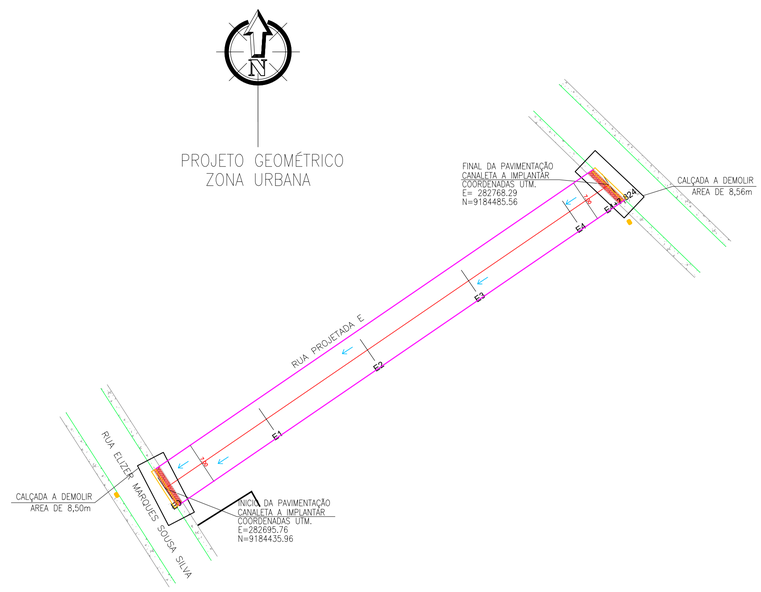

PROJETO GEOMÉTRICO
ZONA URBANA

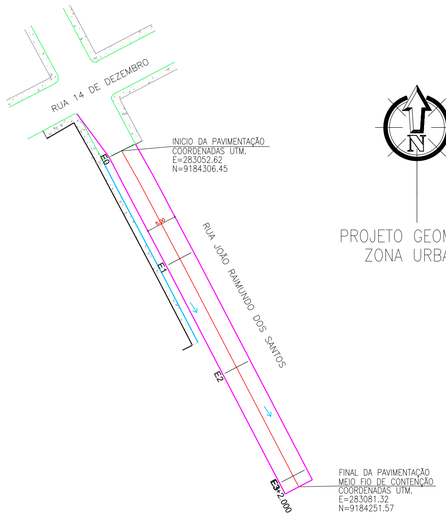

PROJETO GEOMÉTRICO
ZONA URBANA

VERMELHA CONSULTORIA LTDA

MIGUEL: PREFEITURA MUNICIPAL DE BELÈM DO PIAUI - PI			
PROJETO BÁSICO: PAVIMENTAÇÃO EM PARALELEPIPEDO EM VIAS PUBLICAS			LOCAL: ZONA URABANA
PROPOSTA Nº: 999167/2026 - MINISTERIO DAS CIDADES / P. M. DE BELEM DO PIAUI - PI			
DESENHO: PLANTA BAIXA - IMPLANTAÇÃO DE PAVIMENTO			ESCALA: 1/500
DADOS DE CAMPO: ELVIS	DESENHO/CAD: JANAIRY	PROJETISTA: Danilo de Oliveira Soares, Engenheiro Civil, RN: 191524454	Nº DO DESENHO: -
DATA: 2026	FORMATO: A1 / REV.: 00		PRANCHA Nº: IP - 01/02