




DETALHE EXECUTIVO - RAMPA E PASSARELA
CORTE AA
ESC. 1/20

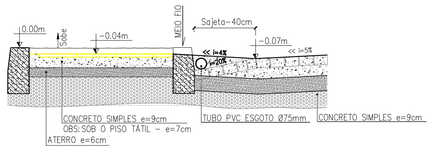


DETALHE EXECUTIVO - 01
ESC. 1/20

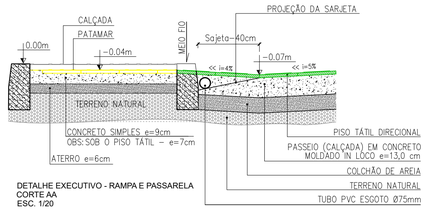



DETALHE EXECUTIVO - RAMPA E PASSARELA
CORTE AA
ESC. 1/20

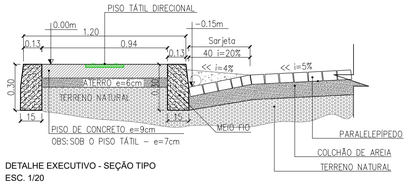


DETALHE EXECUTIVO - SEÇÃO TIPO
ESC. 1/20

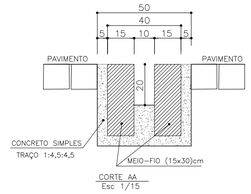

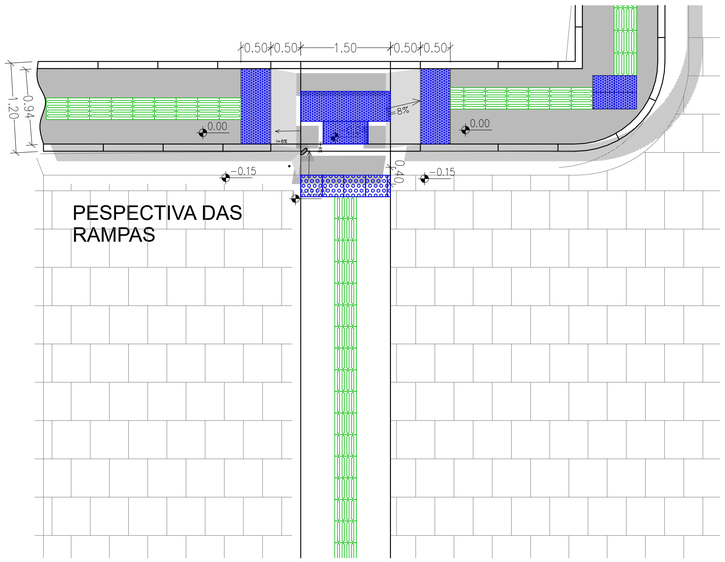


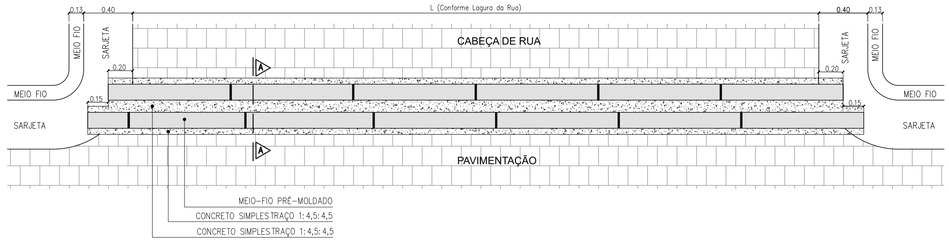

DETALHE EXECUTIVO - CANALETA
ESCALA 1/20

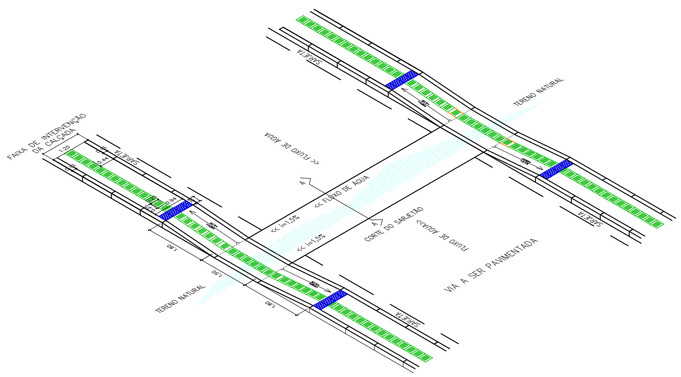

SITUAÇÃO 1
PLANTA BAIXA DO SARJETÃO
ESCALA 1/75

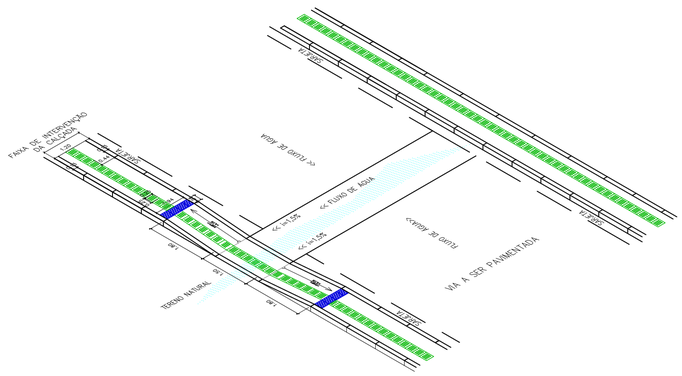

SITUAÇÃO 2
PLANTA BAIXA DO SARJETÃO
ESCALA 1/75

VERMELHA CONSULTORIA	**VERMELHA CONSULTORIA LTDA**
CLIENTE:	PREFEITURA MUNICIPAL DE BELÉM DO PIAUÍ (PI)
PROJETO: PAVIMENTAÇÃO DE VIAS PÚBLICAS	LOCAL: ZONA URBANA
CONVÊNIO Nº: 999167/2026 - MINISTÉRIO DAS CIDADES / P. M. DE BELÉM DO PIAUÍ (PI)	
DESENHO: PROJETO DE DRENAGEM E DETALHES	ESCALA: INDICADA
DADOS DE CAMPO: ELVIS	DESENHO/CAD: JANAIRY
DATA: 2023	FORMATO: A1 / REV.: 00
PROJETISTA: Danilo de Oliveira Soares, Engenheiro Civil, RN: 191524454-4	Nº DO DESENHO: 01
	PRANCHA Nº: DR- 01/01