LEGENDA:


CANALETA A IMPLANTAR

SARJETÃO A IMPLANTAR

FLUXO DA ÁGUA

CALÇADA EXISTENTE

MEIO FIO A IMPLANTAR

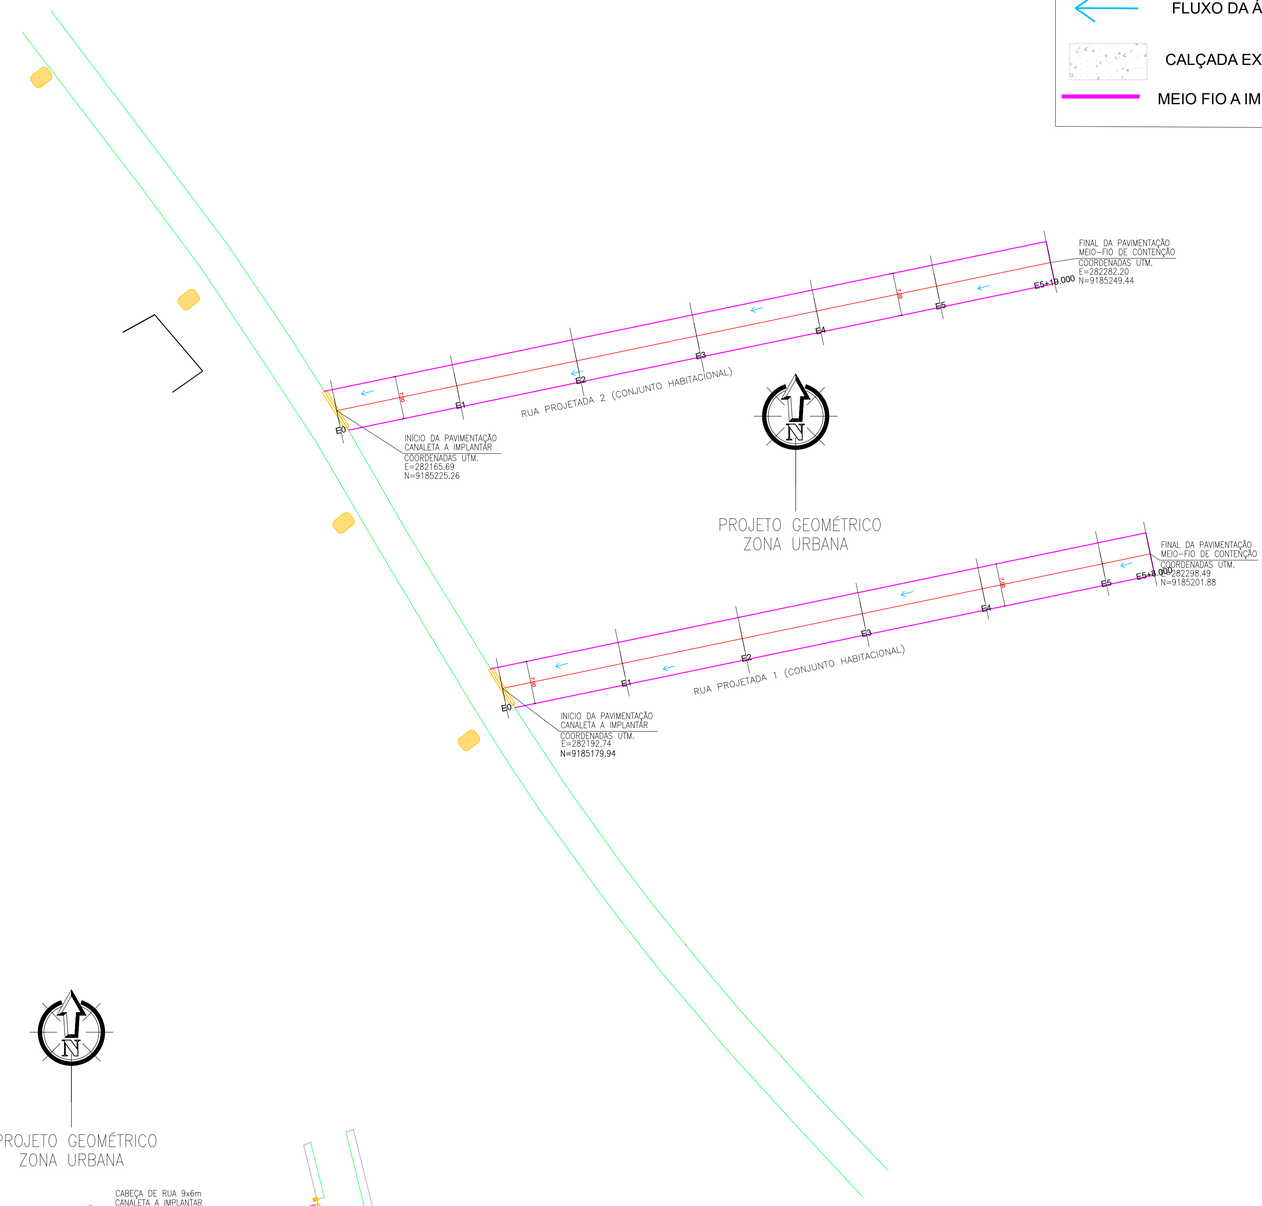

LEGENDA



QUADRO RESUMO DA PAVIMENTAÇÃO

ZONA URBANA					
Nº	LOGRADOURO	DIMENSÕES (m)	ESTACAS	COORDENADAS UTM	
				INÍCIO TRECHO	FINAL TRECHO
20	RUA PROJETADA 1 (CONJUNTO HABITACIONAL)	EXTENSÃO=108,00 LARGURA=7,00	E0 E5+8.000	E=282192.74 N=9185179.94	E=282298.49 N=9185201.88
20	RUA PROJETADA 2 (CONJUNTO HABITACIONAL)	EXTENSÃO=119,00 LARGURA=7,00	E0 E5+19.000	E=282165.69 N=9185225.26	E=282282.20 N=9185249.44
11	RUA PROJETADA 5	EXTENSÃO= 79,07 LARGURA=6,00	E0 E3+19.076	E=282482.20 N=9184657.70	E=282405.65 N=9184637.88

VERMELHA CONSULTORIA

VERMELHA CONSULTORIA LTDA

MIGUEL:
PREFEITURA MUNICIPAL DE BELÈM DO PIAUI - PI

PROJETO BÁSICO:
PAVIMENTAÇÃO EM PARALELEPIPEDO EM VIAS PUBLICAS

PROPOSTA Nº: 999168/2026 - MINISTERIO DAS CIDADES
/ P. M. DE BELÉM DO PIAUI - PI

LOCAL:
ZONA URABANA

DESENHO:
PLANTA BAIXA - IMPLANTAÇÃO DE PAVIMENTO

ESCALA:
1/500

DADOS DE CAMPO:	DESENHO/CAD:		PROJETISTA:	Nº DO DESENHO:
ELVIS	JANAIRY		Danilo de Oliveira Soares Engenheiro Civil RN: 191524454-4	-
DATA:	FORMATO:	REV.:		PRANCHA Nº:
2026	A1	00		IP - 01/01