

LEGENDA:

- CANALETA A IMPLANTAR
- SARJETÃO A IMPLANTAR
- FLUXO DA ÁGUA
- CALÇADA EXISTENTE
- CALÇADA A IMPLANTAR
- LIMITE DA CALÇADA REFORMADA
- MEIO FIO A IMPLANTAR

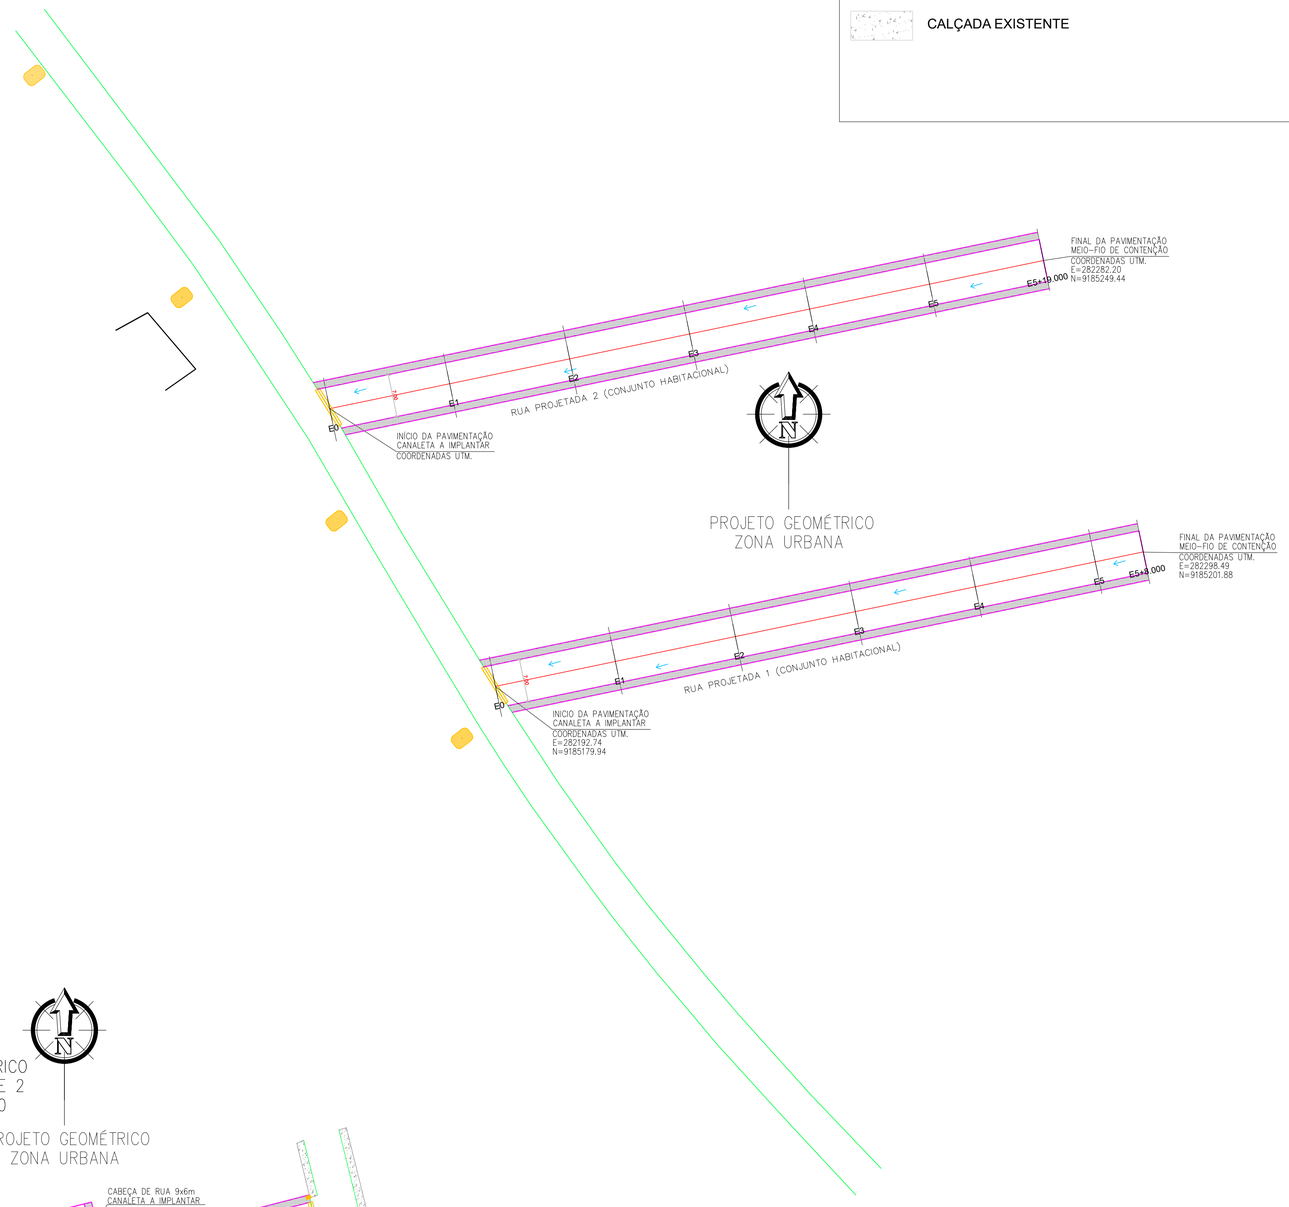

PROJETO GEOMÉTRICO
ZONA URBANA

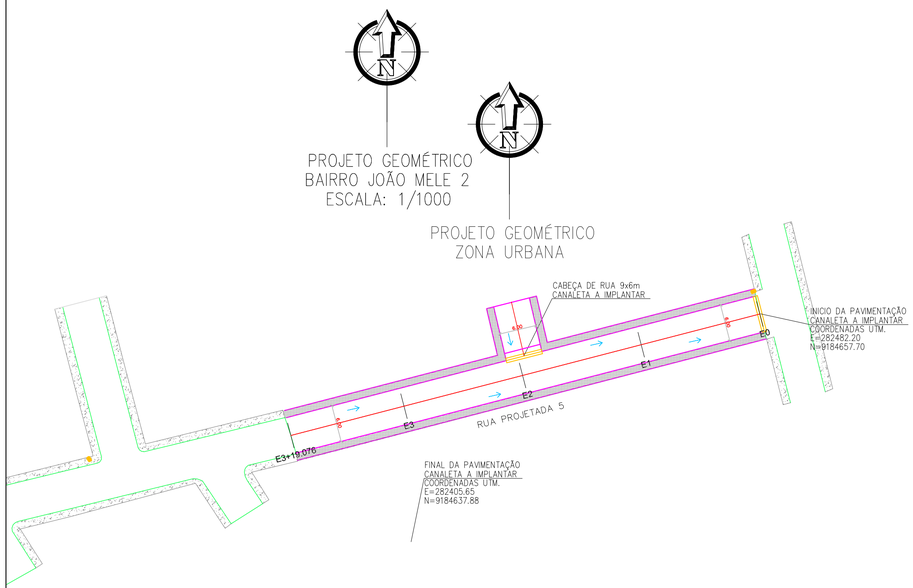

LEGENDA



QUADRO RESUMO DA PAVIMENTAÇÃO

ZONA URBANA					
Nº	LOGRADOURO	DIMENSÕES (m)	ESTACAS	COORDENADAS UTM	
				INÍCIO TRECHO	FINAL TRECHO
20	RUA PROJETADA 1 (CONJUNTO HABITACIONAL)	EXTENSÃO=108,00 LARGURA=7,00	E0 E5+8.000	E=282192.74 N=9185179.94	E=282298.49 N=9185201.88
20	RUA PROJETADA 2 (CONJUNTO HABITACIONAL)	EXTENSÃO=119,00 LARGURA=7,00	E0 E5+19.000	E=282165.69 N=9185225.26	E=282282.20 N=9185249.44
11	RUA PROJETADA 5	EXTENSÃO= 79,07 LARGURA=6,00	E0 E3+19.076	E=282482.20 N=9184657.70	E=282405.65 N=9184637.88

VERMELHA CONSULTORIA LTDA

MIGUEL: PREFEITURA MUNICIPAL DE BELÈM DO PIAUI - PI				
PROJETO BÁSICO: PAVIMENTAÇÃO EM PARALELEPIPEDO EM VIAS PUBLICAS			LOCAL: ZONA URABANA	
PROPOSTA Nº: 999168/2026 - MINISTERIO DAS CIDADES / P. M. DE BELEM DO PIAUI - PI				
DESENHO: PLANTA BAIXA - IMPLANTAÇÃO E ADEQ. DE CALÇADAS			ESCALA: 1/500	
DADOS DE CAMPO: ELVIS	DESENHO/CAD: JANAIRY	PROJETISTA: Danilo de Oliveira Soares, Engenheiro Civil, RN: 1915244544		Nº DO DESENHO: -
DATA: 2026	FORMATO: A1	REV.: 00		PRANCHA Nº: IAC - 01/01