LEGENDA

A-32a
PLACA DE PEDESTRE
A-32b

R-19
40
PLACA DE VELOCIDADE MÁXIMA PERMITIDA


R-1
PARE
PLACA DE PARE

PLACA DE IDENTIFICAÇÃO

RAMPA DE ACESSIBILIDADE

LEGENDA

MEIO FIO IMPLANTADO
CANALETA A IMPLANTAR
SARJETÃO A IMPLANTAR
FLUXO DA ÁGUA
CALÇADA EXISTENTE
GUARDA-CORPO A IMPLANTAR
RAMPA DE ACESSO COM PISO TÁTIL DE ALERTA
PISO TÁTIL DIRECIONAL A IMPLANTAR
PISO TÁTIL ALERTA (FIM DE CALÇADA) A IMPLANTAR
PISO TÁTIL ALERTA (MUDANÇA DE DIREÇÃO)
PISO TÁTIL DIRECIONAL EXISNTENTE

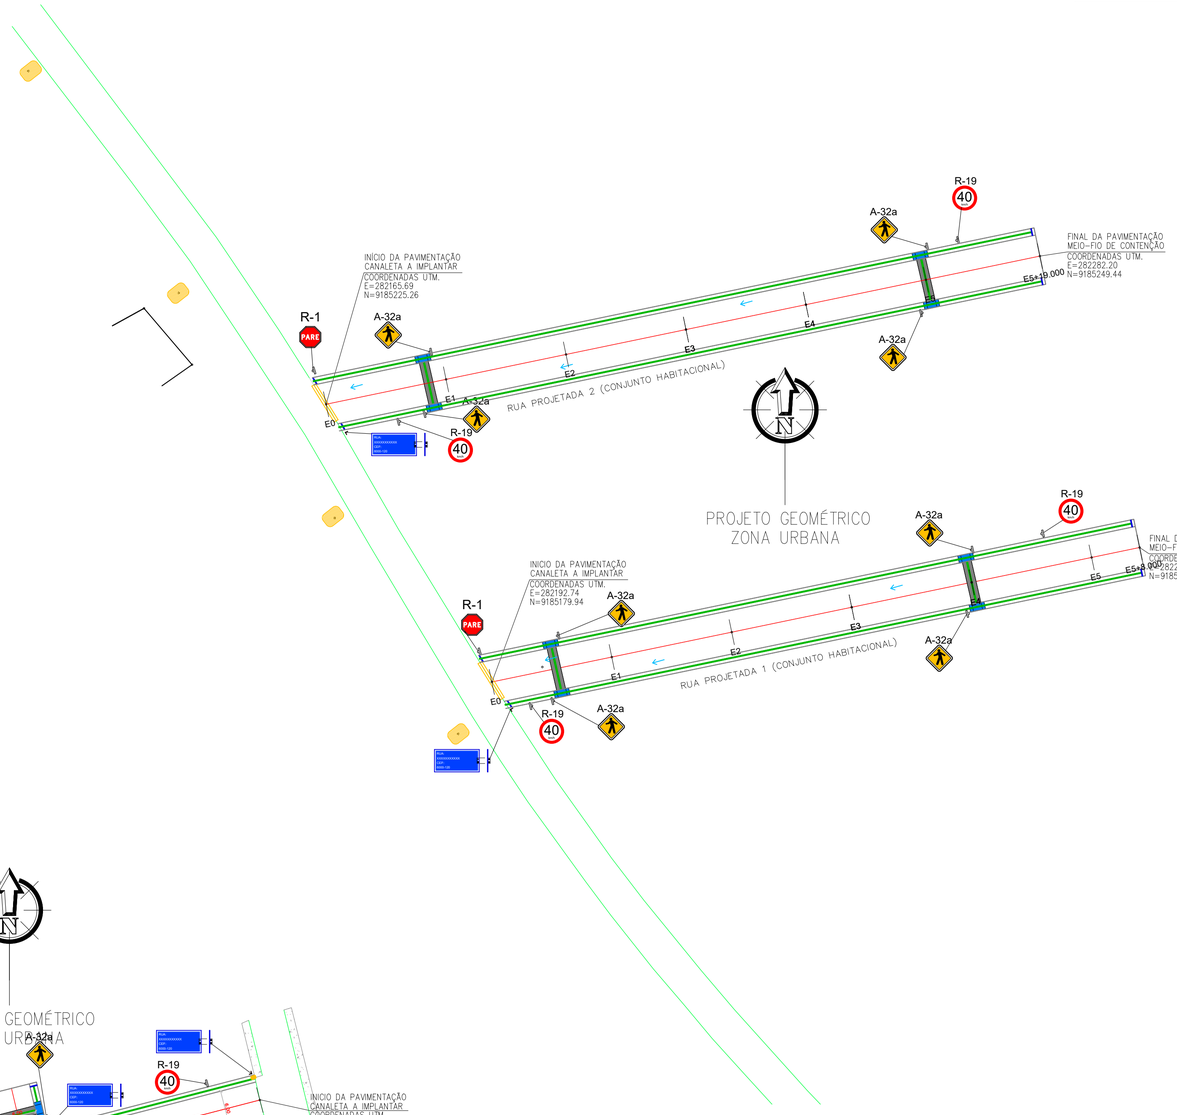

LEGENDA

VIA SEM PAVIMENTO
CERCA
POSTE/LUMINÁRIA
POSTE BAIXA TENSÃO
POSTE ALTA/BAIXA TENSÃO
POSTE DE MADEIRA
VIA PAVIMNETADA A PERMANECER
MURO
EIXO (S)
A)
B)
C)
EDIFICAÇÕES
CANALETA DUPLA A IMPLANTAR

QUADRO RESUMO DA PAVIMENTAÇÃO

ZONA URBANA					
Nº	LOGRADOURO	DIMENSÕES (m)	ESTACAS	COORDENADAS UTM INÍCIO TRECHO	COORDENADAS UTM FINAL TRECHO
20	RUA PROJETADA 1 (CONJUNTO HABITACIONAL)	EXTENSÃO=108,00 LARGURA=7,00	E0 E5+8.000	E=282192.74 N=9185179.94	E=282298.49 N=9185201.88
20	RUA PROJETADA 2 (CONJUNTO HABITACIONAL)	EXTENSÃO=119,00 LARGURA=7,00	E0 E5+19.000	E=282165.69 N=9185225.26	E=282282.20 N=9185249.44
11	RUA PROJETADA 5	EXTENSÃO= 79,07 LARGURA=6,00	E0 E3+19.076	E=282482.20 N=9184657.70	E=282405.65 N=9184637.88

QUADRO RESUMO DE PLACAS

PLACA	NÚMERO	DIMENSÃO (cm)	QUANT.
PARE	R1	Ø=60cm	3
	A-32a	L=60cm	13
Rua: Nome da rua CEP: 00000-000	-	L=45cm	3
40	R-19	Ø=50cm	6

VERMELHA CONSULTORIA

VERMELHA CONSULTORIA LTDA

MIGUEL: PREFEITURA MUNICIPAL DE BELÈM DO PIAUI - PI

PROJETO BÁSICO: PAVIMENTAÇÃO EM PARALELEPIPEDO EM VIAS PUBLICAS

PROPOSTA Nº: 999168/2026 - MINISTERIO DAS CIDADES / P. M. DE BELEM DO PIAUI - PI

LOCAL: ZONA URABANA

DESENHO: PLANTA BAIXA - PAVIMENTAÇÃO E SINALIZAÇÃO FINALIZADA

ESCALA: 1/500

DADOS DE CAMPO:	DESENHO/CAD:		PROJETISTA:	Nº DO DESENHO:
ELVIS	JANAIRY		Danilo de Oliveira Soares Engenheiro Civil RN: 1915244544	-
DATA:	FORMATO:	REV.:		PRANCHA Nº:
2026	A1	00		PS - 01/01