
SITUAÇÃO DO MUNICÍPIO NO ESTADO DO PIAUÍ

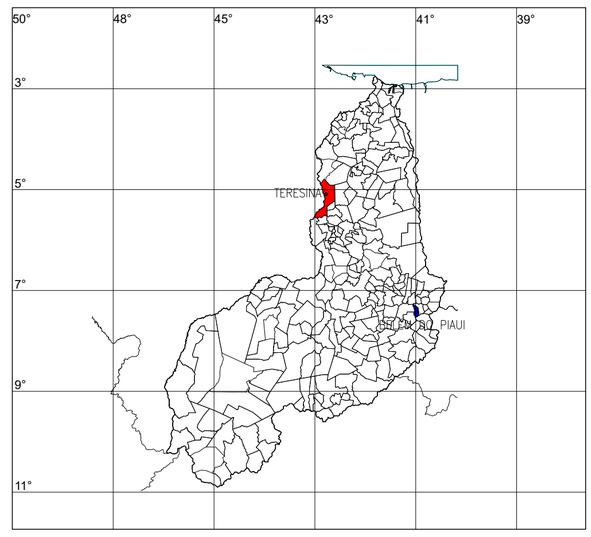

LEGENDA

RIO/RIBEIRÃO CÓRREGO/FILETE	CERCA	POSTE/LUMINÁRIA POSTE BAIXA TENSÃO POSTE ALTA/BAIXA TENSÃO POSTE DE MADEIRA
ASFALTO/CALÇAMENTO EXISTENTE	MURO	EIXO
ESTRADA EXISTENTE	ESTRADAS Á RECUPERAR	EDIFICAÇÕES

OBS: ESTACAS DE 20 em 20m

QUADRO RESUMO

Nº	TRECHO (s):	ESTACAS	DIMENSÕES (m)	COORDENADAS UTM - FUSO 24	
				INÍCIO	FINAL
01	TRECHO 3: PI-243/ LOC.PONTADAQUEIMADA/ LOC.SÃOBENTO	INICIO: E0 FINAL: E316+0,00	EXTENSÃO: 6.320,00 LARGURA: 6,00	E=282634.96 N=9185599.14	E=279941.07 N=9190841.38

LOC. SÃO BENTO

FINAL DO TRECHO 3
COORDENADAS UTM
E= 279941.07
N= 9190841.38

E316 E310 E300 E280 E260 E240 E220 E200 E180 E160 E140 E120 E100 E80 E60 E40 E20 E0

PONTA DA QUEIMANDA

PONTA DA QUEIMADA

INICIO DO TRECHO 3
COORDENADAS UTM
E= 282634.96
N= 9185599.14


<<<<<<<< JAICOS PI-243 PADRE MARCOS >>>>>

N


PLANTA BAIXA

TRECHO 3: PI-243 / LOC. PONTA DA QUEIMADA/ LOC. SÃO BENTO


PLANTA GERAL DA ESTRADA

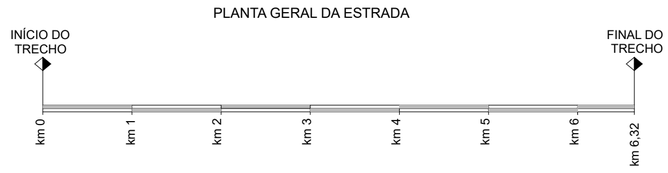


PLANTA DE DISTRIBUIÇÃO DE MATERIAL E SITUAÇÃO DE JAZIDA

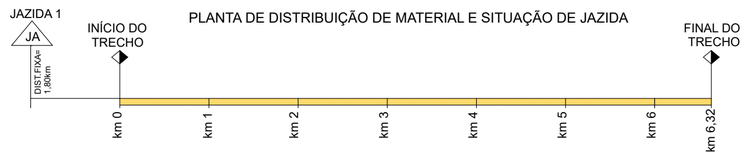

TRANSPORTE LOCAL DE ÁGUA

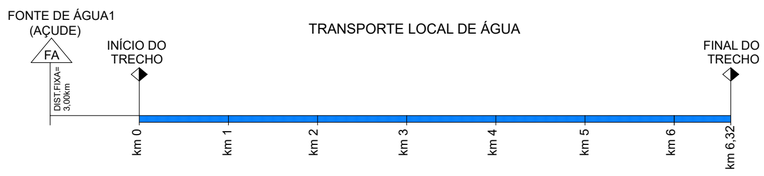


SEÇÃO TIPO DE TERRAPLENAGEM DA PLATAFORMA:
SERVIÇOS: DESMATAMENTO, DESTOCAMENTO E LIMPEZA DE CAMADA VEGETAL (LIMPEZA LATERAL)/ REGULARIZAÇÃO/ COMPACTAÇÃO DE ATERROS

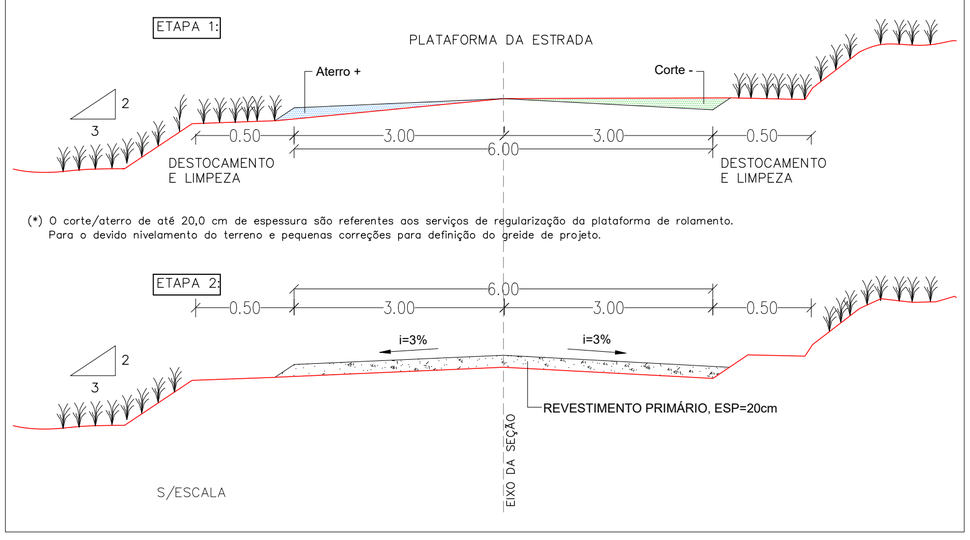

(*) O corte/aterro de até 20,0 cm de espessura são referentes aos serviços de regularização da plataforma de rolamento. Para o devido nivelamento do terreno e pequenas correções para definição do greide de projeto.

JA–JAZIDA DE SOLO
COORDENADAS UTM
E= 281097.00
N=9185471.00



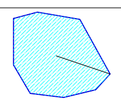

FA–FONTE DE ÁGUA
(AÇUDE CABOCLO)
COORDENADAS UTM
E=285522.00
N=9186043.00

CLIENTE: PREFEITURA MUNICIPAL DE BELÉM DO PIAUÍ (PI)			
PROJETO BÁSICO: ADEQUAÇÃO DE ESTRADAS VICINAIS (REVESTIMENTO PRIMÁRIO)		LOCALIDADES: DIVERSOS	
FONTE DO RECURSO: RECURSO PRÓPRIO DA P. M. DE BELÉM DO PIAUÍ			
DESENHO: PROJETO GEOMÉTRICO - PLANTA GERAL DOS TRECHOS		ESCALA: 1/11000	
DADOS DE CAMPO: -	DESENHO/CAD: TIAGO	PROJETISTA: Samuel Ferreira Azevedo, Engenheiro Civil, RN: 2314106199/CREA-PI	Nº DO DESENHO: 02
DATA: 2026	FORMATO: A1 / REV.: 00		PRANCHA Nº: PG - 02/02