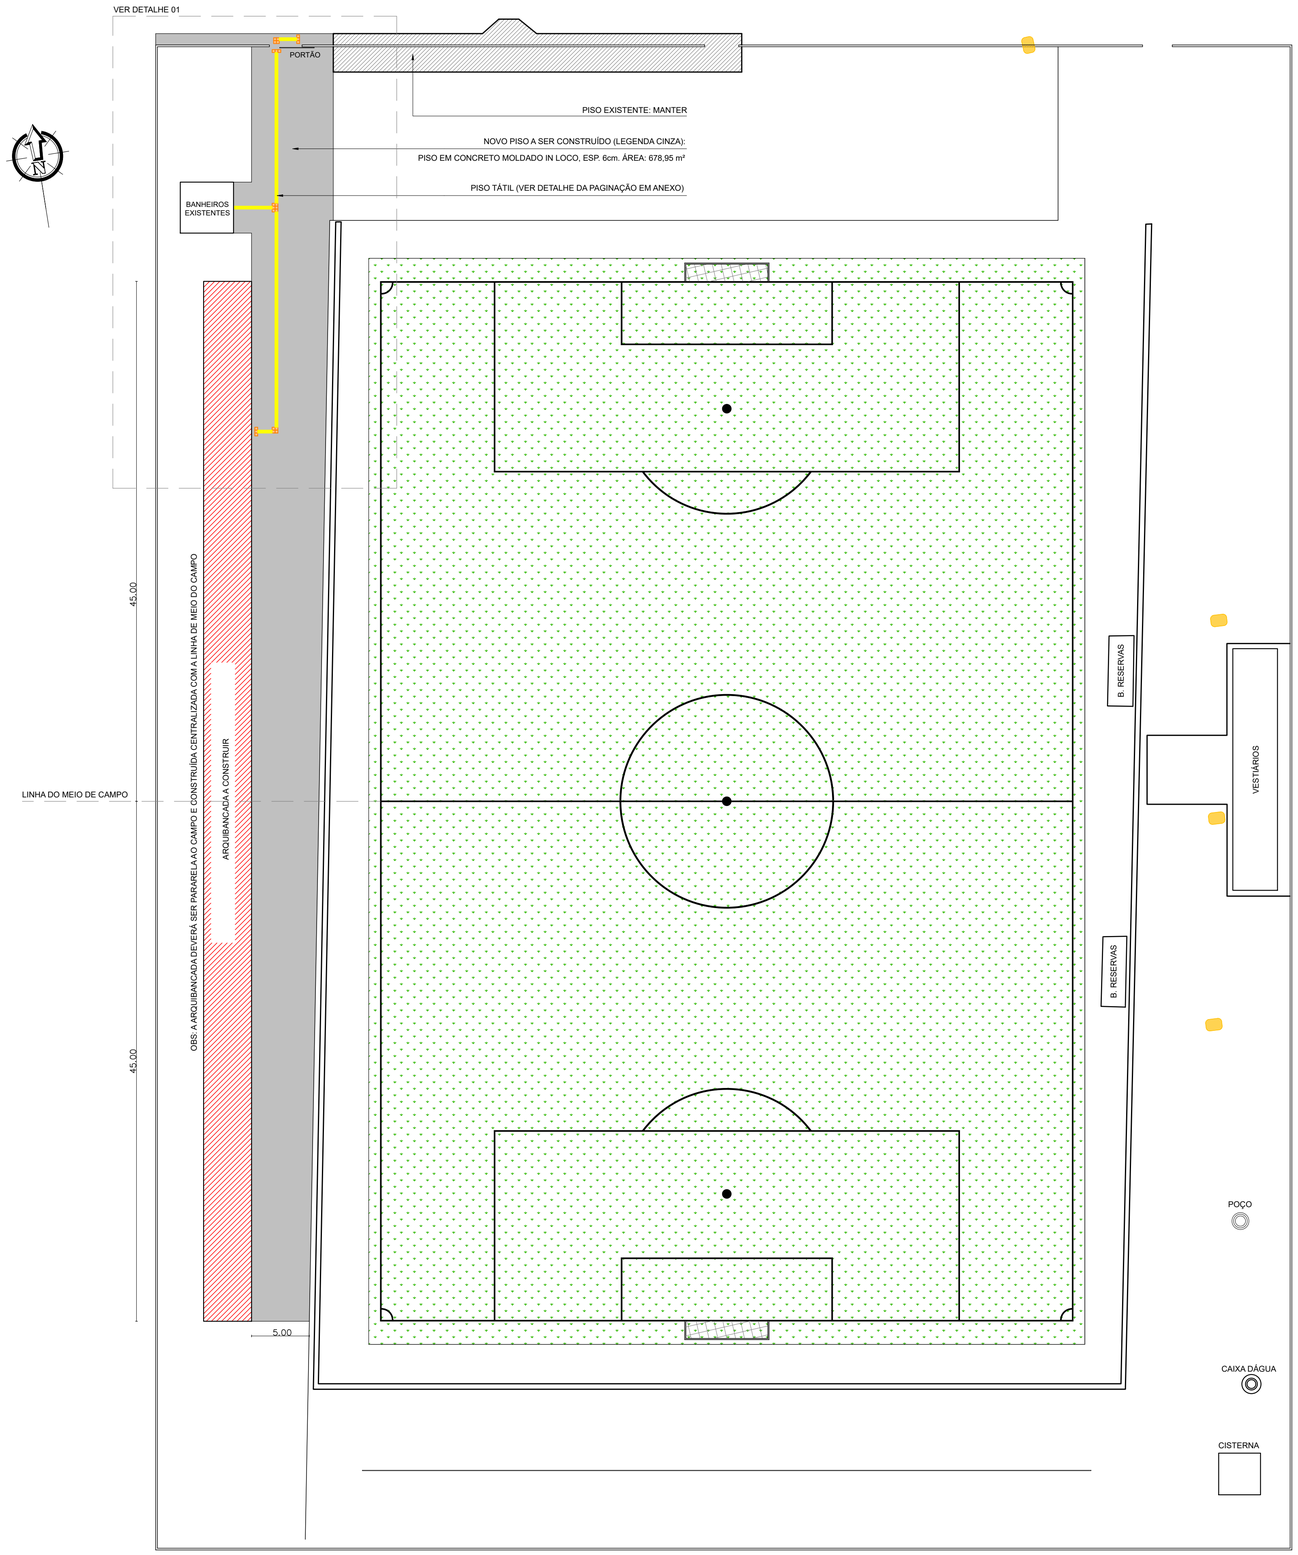


PLANTA BAIXA REFORMADA
ESCALA 1/250

VERMELHA CONSULTORIA — VERMELHA CONSULTORIA LTDA

CLIENTE: PREFEITURA MUNICIPAL DE CURRALINHOS			
PROJETO: REFORMA E AMPLIAÇÃO DO ESTÁDIO DE FUTEBOL		LOCAL: SEDE DO MUNICÍPIO	
CONVÊNIO Nº: 990433/2025 - MINISTÉRIO DO ESPORTE		PROPOSTA Nº: 068449/2025	
DESENHO: PLANTA BAIXA REFORMADA		ESCALA: 1/250	
DADOS DE CAMPO: ELVIS	DESENHO/CAD: DANIEL	PROJETISTA: Estefane Oliveira Nunes Engenheira Civil CREA Nº 141756 RN 1916831346	Nº DO DESENHO: 05
DATA: 2026	FORMATO: A1 / REV.: 00		PRANCHA Nº: ARQ - 03/05