




PLANTA BAIXA - ARQUIBANCADA
ESCALA 1/125

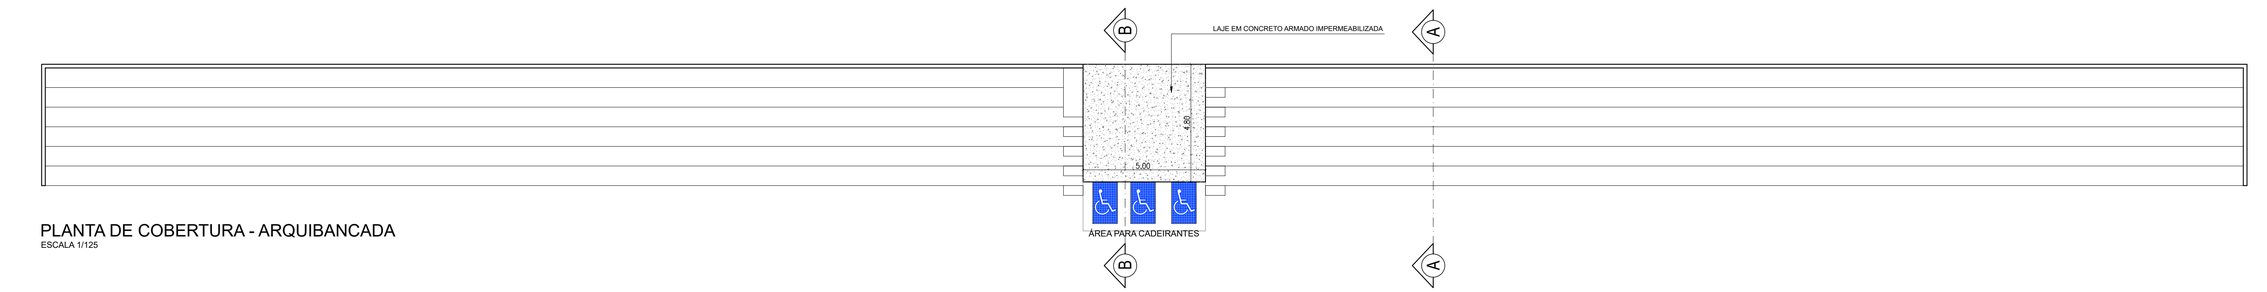


PLANTA DE COBERTURA - ARQUIBANCADA
ESCALA 1/125

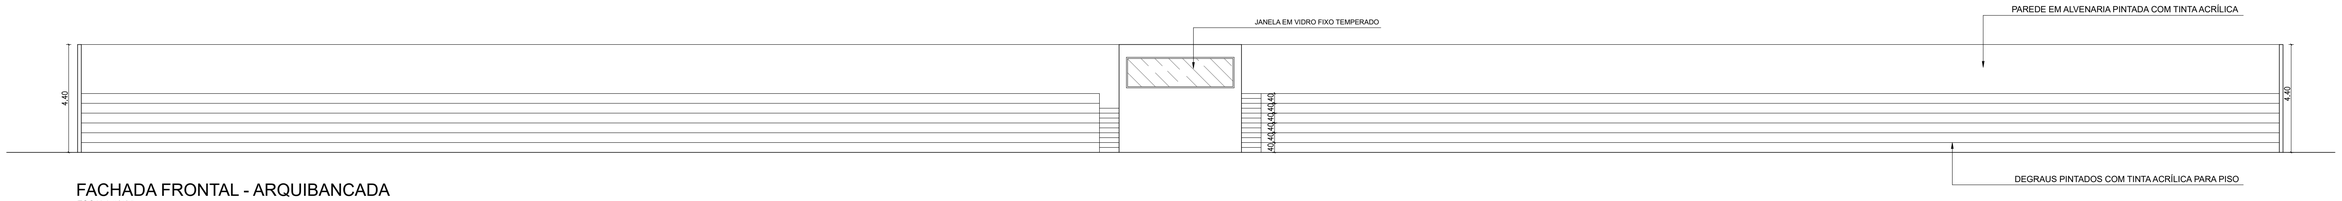


FACHADA FRONTAL - ARQUIBANCADA
ESCALA 1/125

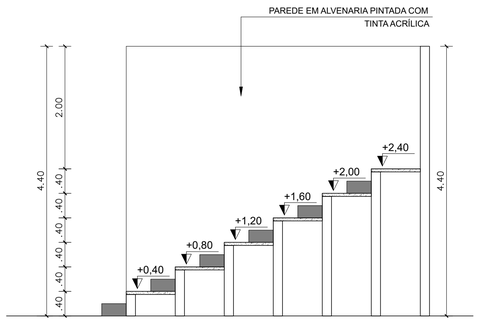

CORTE A-A - ARQUIBANCADA
ESCALA 1/50

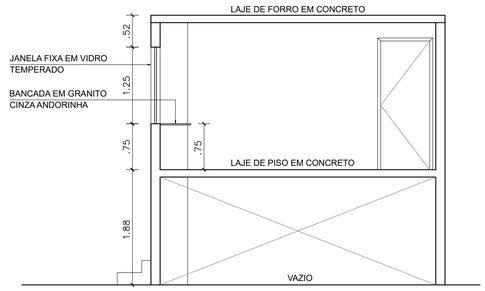

CORTE B-B - ARQUIBANCADA
ESCALA 1/50

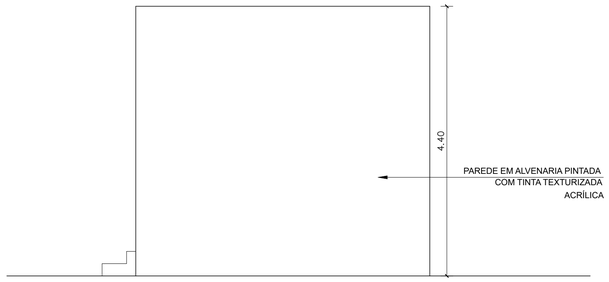

FACHADA LATERAL - ARQUIBANCADA
ESCALA 1/50

QUADRO DE ÁREAS
ÁREA DE CONSTRUÇÃO: 544,47m²

QUADRO DE ESQUADRIAS – ARQUIBANCADA				
SIMB.	DESCRIÇÃO	DIMENSÕES(m)	MATERIAL	QUANT.
P1	PORTA DE ABRIR – 1 FOLHA	0,80x2,10	ALUMÍNIO BRANCO	1 un
J1	JANELA FIXA EM VIDRO	4,40x1,25/0,75	VIDRO TEMPERADO	1 un

LEGENDAS
- ⚠1 PAREDE– EMASSAR E PINTAR COM TINTA ACRILICA
- ⚠2 PAREDE– PINTAR COM TINTA TEXTURIZADA ACRÍLICA
- (1) PISO– IMPLANTAR PISO CERÂMICO 60x60cm
- (2) PISO– DEGRAUS EM CONCRETO, PINTADOS COM TINTA ACRÍLICA PARA PISO
- [1] FORRO– LAJE EM CONCRETO, EMASSADA E PINTADA COM TINTA ACRÍLICA

VERMELHA CONSULTORIA — VERMELHA CONSULTORIA LTDA

CLIENTE: PREFEITURA MUNICIPAL DE CURRALINHOS			
PROJETO: REFORMA E AMPLIAÇÃO DO ESTÁDIO DE FUTEBOL		LOCAL: SEDE DO MUNICÍPIO	
CONVÊNIO Nº: 990433/2025 - MINISTÉRIO DO ESPORTE		PROPOSTA Nº: 068449/2025	
DESENHO: PROJETO DA ARQUIBANCADA: PLANTA BAIXA, PLANTA DE COBERTURA, CORTES E FACHADAS		ESCALA: INDICADA	
DADOS DE CAMPO: ELVIS	DESENHO/CAD: DANIEL	PROJETISTA: Estéfane Oliveira Nunes Engenheiro Civil CREA-RN 211756 RN 1916831346	Nº DO DESENHO: 07
DATA: 2026	FORMATO: A1 / REV.: 00		PRANCHA Nº: ARQ - 05/05