
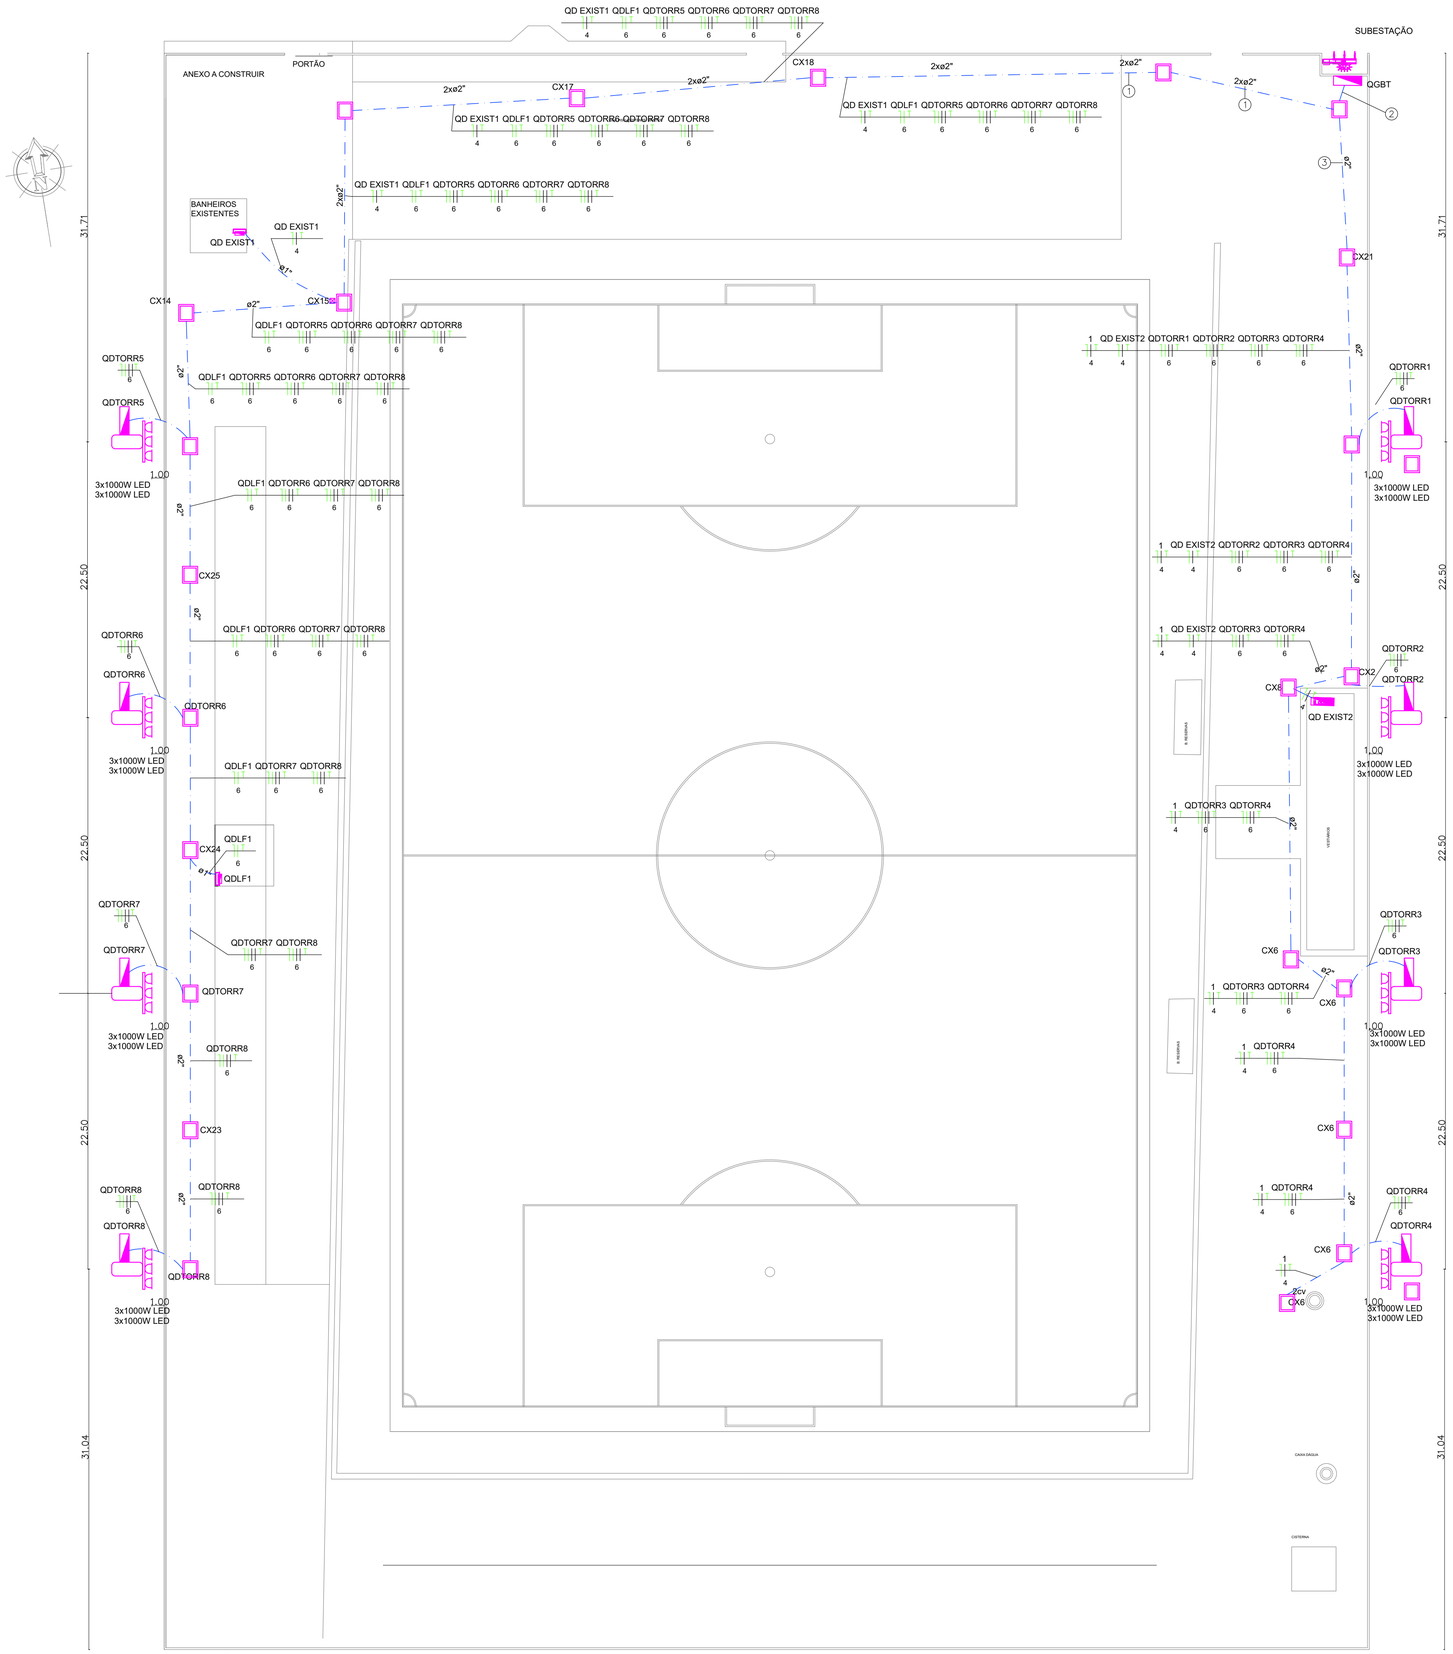


INST. ELÉTRICA CAMPO DE FUTEBOL
ESCALA 1/250

Legenda de fiação - Pavimento	
①	QD EXIST1 QDLF1 QDTORR5 QDTORR6 QDTORR7 QDTORR8
②	1 QD EXIST1 QD EXIST2 QDLF1 QDTORR1 QDTORR2 QDTORR3 QDTORR4 QDTORR5 QDTORR6 QDTORR7 QDTORR8
③	1 QD EXIST2 QDTORR1 QDTORR2 QDTORR3 QDTORR4

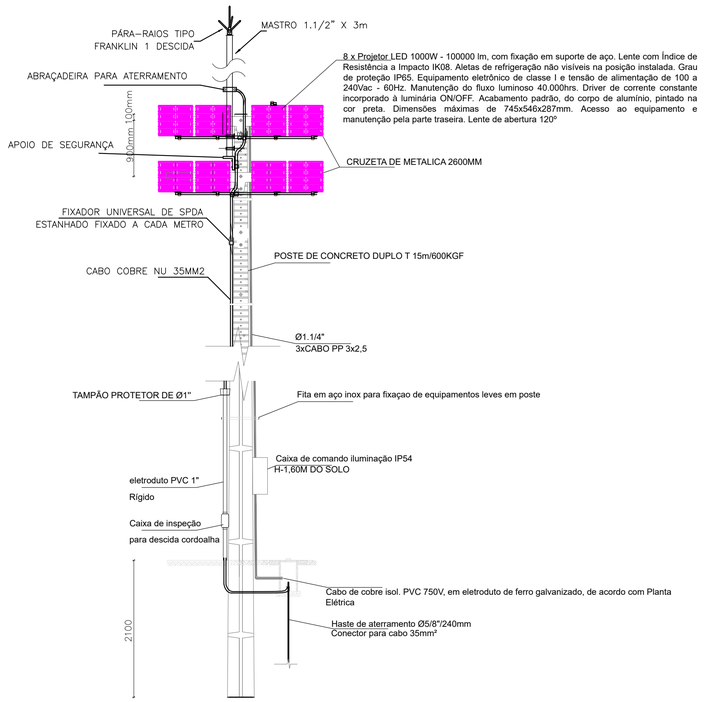

DETALHE 01 – POSTE E REFLETORES
Esc. S/ESC.

Legenda eletroduto	
	Eletroduto embutido no piso
	Eletroduto embutido em forro ou parede
	Cordoalha de cobre nu 35mm²

Legenda - Pavimento	
	Caixa de passagem à instalar no piso 40x40x40 c/m com fundo dreno e brita
	Quadro de distribuição, h-1,5m
	Conj. refletor 3x1000W LED, montado em 2 cruzetas de concreto 2400mm, totalizando 8 refletores
	Poste de concreto duplo T 15m/600daN
	Caixa PVC alta 2,2m c/ tampa cega 4"x4"
	Luminária sobrepor plafon LED 24W 220V 60Hz
	Tomada dupla padrão 2P+T 10A baixa h-0,3m
	Interruptor simples 1 tecla h-1,20m
	Ponto para ar-cond h-2,20m
	Subestação aérea montada em poste
	Subestação aérea montada em poste

Observações:
1) Observar atentamente os quadros de carga e diagrama unifilar;
2) Eletrodutos embutido em piso considerar especificação flexível PEAD 2";
3) Dimensões da vala de escavação para eletrodutos no piso 40x30cm;
4) DEVERÁ SER INSTALADO PROTEÇÃO CONTRA DESCARGA ATMOSFÉRICA INDIVIDUAL POR POSTE

VERMELHA CONSULTORIA

VERMELHA CONSULTORIA LTDA

CLIENTE:	PREFEITURA MUNICIPAL DE CURRALINHOS
PROJETO:	REFORMA E AMPLIAÇÃO DO ESTÁDIO DE FUTEBOL
LOCAL:	SEDE DO MUNICÍPIO
CONVÊNIO Nº:	990433/2025 - MINISTÉRIO DO ESPORTE
PROPOSTA Nº:	068449/2025
DESENHO:	INST. ELÉTRICA E ILUMINAÇÃO CAMPO DE FUTEBOL E DETALHES
ESCALA:	1/250
DADOS DE CAMPO:	ELVIS
DESENHO/CAD:	JOÃO VELOSO
PROJETISTA:	João Rodrigues de Araújo Veloso, Engenheiro Eletricista, RN: 191461132-CREA/PE
Nº DO DESENHO:	01
DATA:	2026
FORMATO:	A1
REV.:	00
PRANCHA Nº:	ELE-01/05