
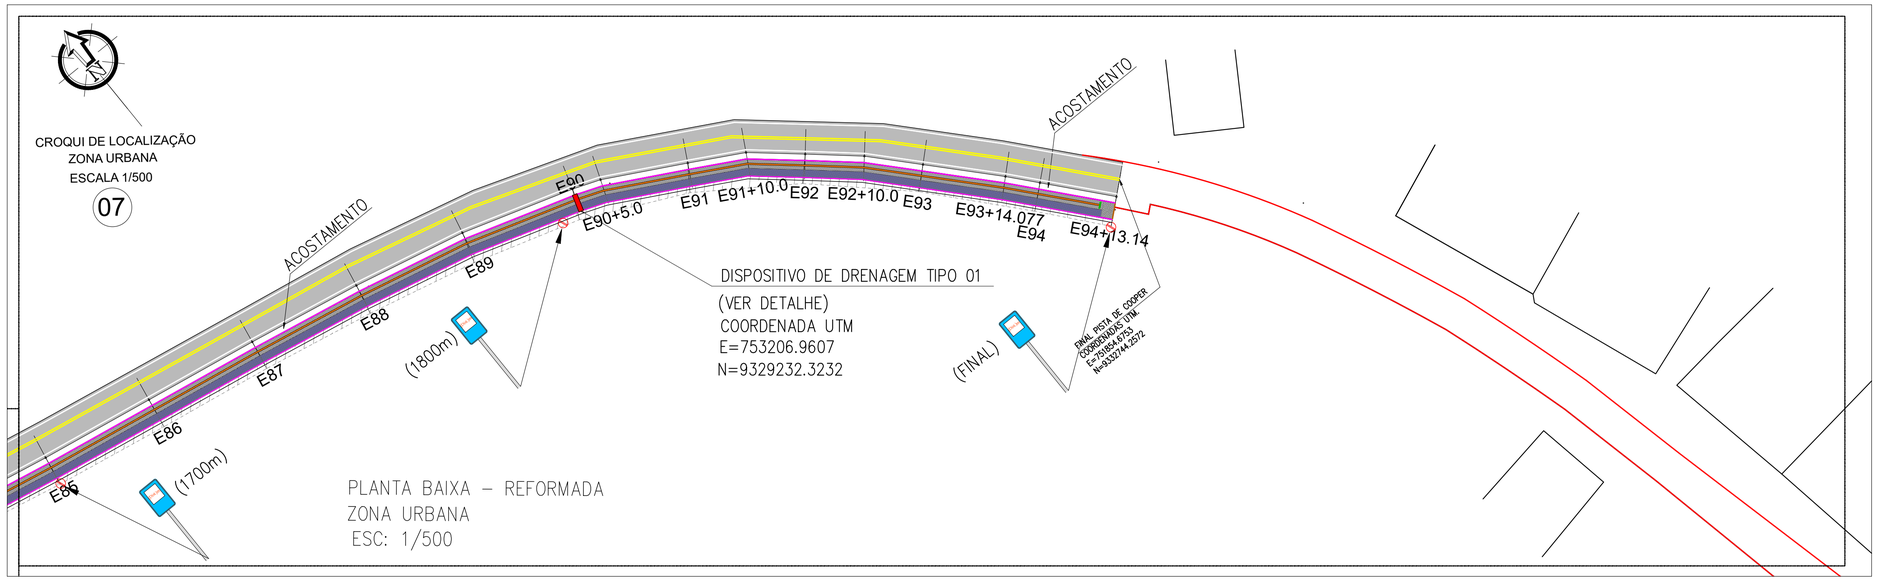


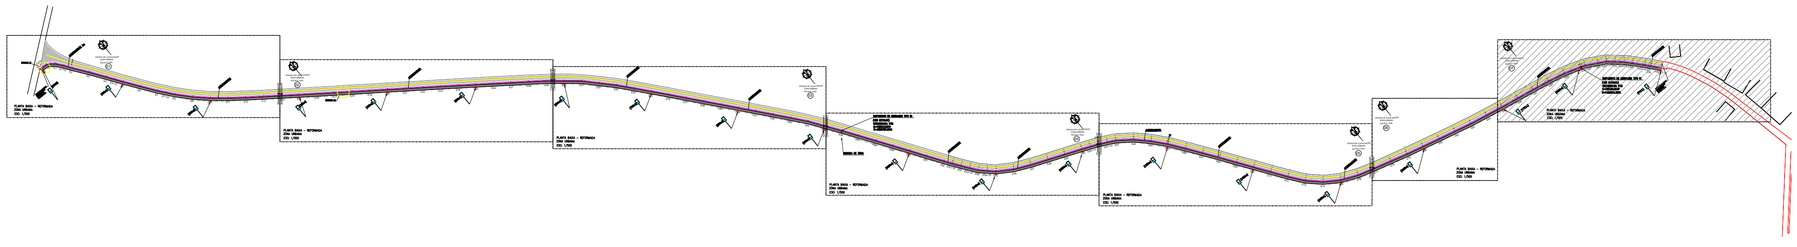


LEGENDA


RIO/RIBEIRÃO CÓRREGO/FILETE	CERCA	POSTE/LUMINÁRIA POSTE BAIXA TENSÃO POSTE ALTA/BAIXA TENSÃO POSTE DE MADEIRA
VIA SEM PAVIMENTO	MURO	EDIFICAÇÕES

LEGENDA

- PISTA DE COOPER EM BLOKET INTERTRAVADO COR AZUL TIPO TIJOLINHO e=6cm – 2.266,96 m2
- PASSEIO DE PEDESTRE EM BLOKET INTERTRAVADO COR CINZA TIPO TIJOLINHO e=6cm COM PISO TÁTIL – 2361.50 m2
- PISO CIMENTADO – 10,80 m2
- ACOSTAMENTE REGULARIZADO PIÇARRA –A=1.893,14m2
- PISO TÁTIL DIRECIONAL NA COR AMARELA – 471,47 m2
- PISO TÁTIL DE ALERTA NA COR AMARELA – 0,38 m2
- MEIO FIO EXISTENTE A CONSERVAR
- MEIO FIO A IMPLANTAR – 3.786.28 m
- MEIO FIO A IMPLANTAR REBAIXADO 5,40 m

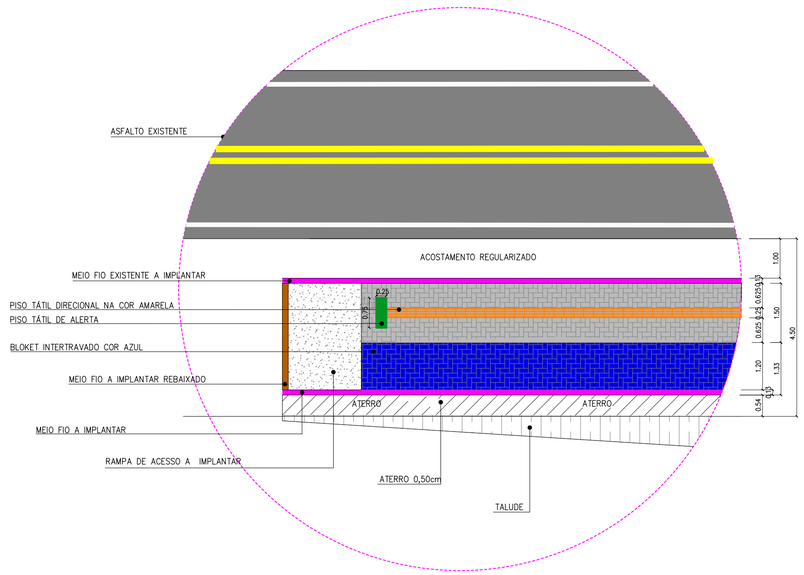

DETALHE 01
ESCALA 1/75

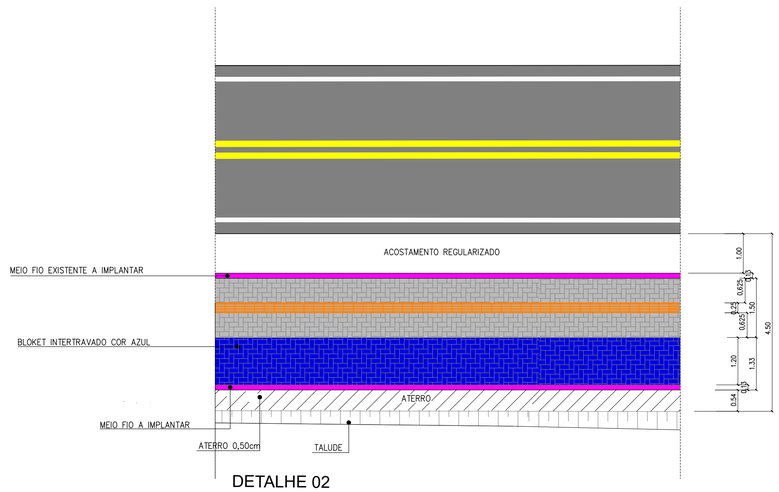

DETALHE 02
ESCALA 1/75

SETAGEM–PENAS		
COR	PENA	ESP.
1	7	0.2
2	7	0.4
3	7	0.3
4	7	0.5
5	7	0.8
6	7	0.6
7	7	0.1
8	7	1.0
9	7	0.1
10	10	0.2
20	7	0.2
30	30	0.2
40	7	0.3
50	7	0.4
60	7	0.3
90	7	0.3
100	7	0.3
130	7	0.5
150	7	0.2
170	7	0.3
200	7	0.2
210	210	0.2

Planacon Planejamento e Consultoria

PLANEJAMENTO E ASSESSORIA DE PROJETOS TÉCNICOS LTDA.

CLIENTE: PREFEITURA MUNICIPAL DE SANTO ANTÔNIO DOS MILAGRES - PI

PROJETO: CONSTRUÇÃO DE PISTA DE COOPER

LOCAL: ZONA URBANA

FONTE DE RECURSO: RECURSO PRÓPRIO

DESENHO: PLANTA BAIXA EDETALHES

ESCALA: INDICADA

DADOS DE CAMPO:	DESENHO/CAD:		PROJETISTA:	Nº DO DESENHO:
ARISTOMILDO	Elenir Gonçalves		Estéfane Oliveira Nunes Engenheira Civil CREA Nº 31756 RN 191831346	02
DATA:	FORMATO:	REV.:		PRANCHA Nº:
2025	A1	0		05/12