VISTA REAL DA PAREDE DA PASSAGEM MOLHADA
ESCALA 1/250
COTA DA PASSAGEM MOLHADA=402,70m

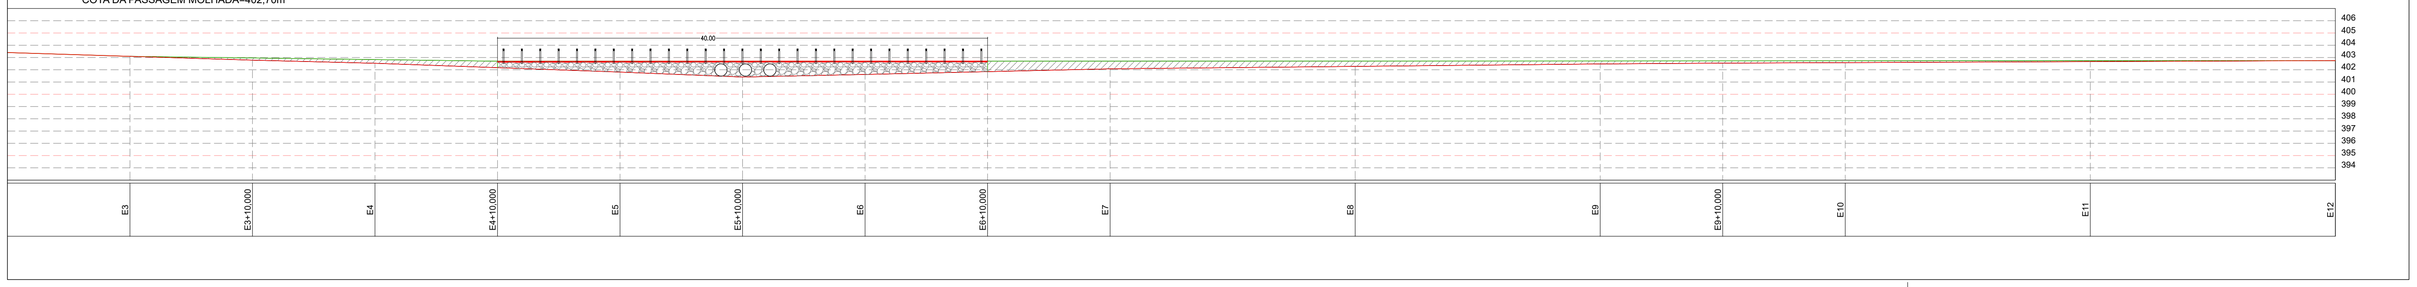

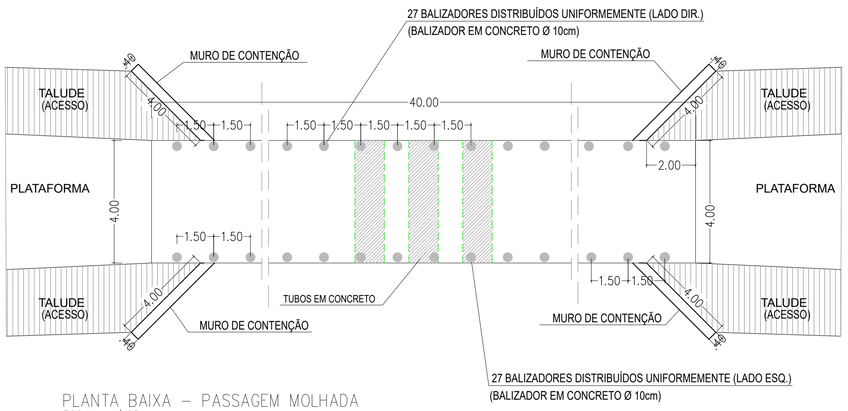

PLANTA BAIXA – PASSAGEM MOLHADA
ESCALA 1/125

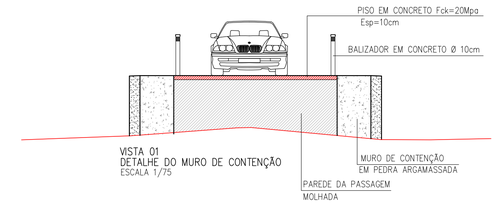

VISTA 01
DETALHE DO MURO DE CONTENÇÃO
ESCALA 1/75

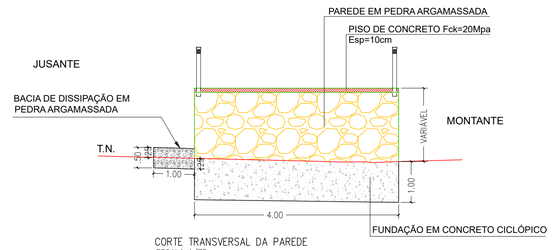

CORTE TRANSVERSAL DA PAREDE
ESCALA 1/75

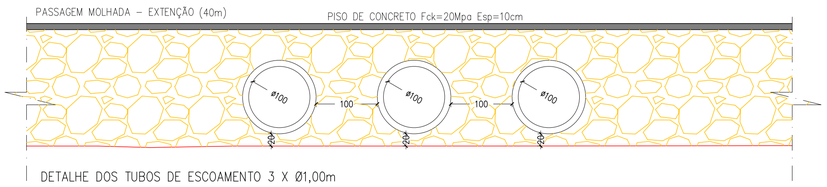

DETALHE DOS TUBOS DE ESCOAMENTO 3 X Ø1,00m
VISTA FRONTAL
ESCALA 1/50

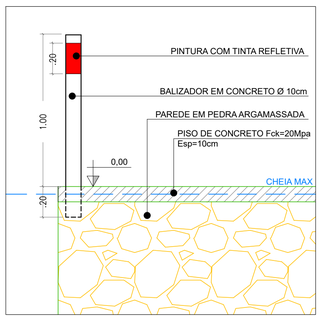

DETALHE DO BALIZADOR
ESCALA 1/20

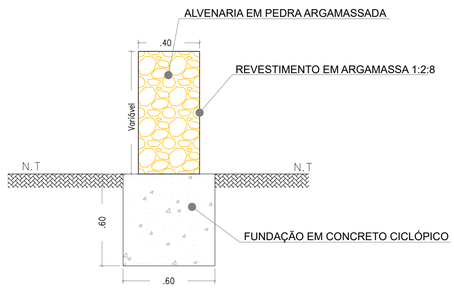

DETALHE
SEÇÃO DO MURO DE CONTENÇÃO
ESCALA 1/20

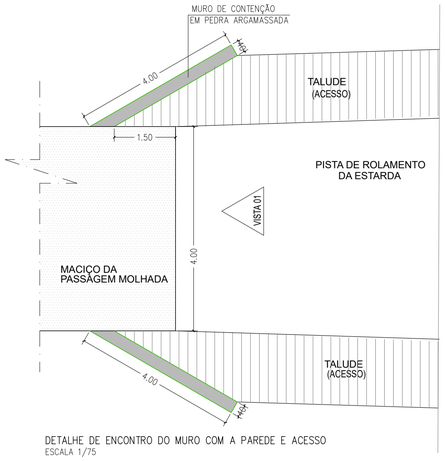

DETALHE DE ENCONTRO DO MURO COM A PAREDE E ACESSO
ESCALA 1/75

PLANEJAMENTO E ASSESSORIA DE PROJETOS TÉCNICOS LTDA.

CLIENTE: PREFEITURA MUNICIPAL DE RIACHO FRIO - PI

PROJETO: CONSTRUÇÃO DE PASSAGEM MOLHADA

LOCALIDADE: BAMBURAL

CONVÊNIO SICONV Nº:

ART: -

DESENHO: PROJETO GEOMETRICO
DETALHES

ESCALA: INDICADA

PROJETISTA:
Ruyvan Paulo Moreira
Engenheiro Civil
RN: 3318755304 / CREA-PI

DADOS DE CAMPO: -

DESENHO/CAD:

DATA: 2023

REV.: 00

FORMATO: A1

PRANCHA Nº: 02/02