CISTERNAS

CISTERNAS

EDIFICAÇÕES EXISTENTES

39,15

25,19

60,08

QUADRA - VER DETALHE PINTURA

5,4053

RUA PROJETA

244,600

244,600

243,600

245,400

245,800

246,000

246,200

246,400

246,600

246,800

247,000

247,200

247,400

247,600

247,800

248,000

Planta de Situação


ESCALA 1:100

BR-426



Mapa de Localização
ESCALA 1:2000

Informações de Coordenadas
PROJEÇÃO UNIVERSAL TRANSVERSA DE MERCATOR - UTM
SGR -SIRGAS2000
MC: 51°00

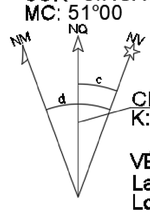

CM-00°09'06.969424"
K: 0,000000000000

VÉRTICE: 18
Lat.: 06°53'28.792708" S
Long.: 37°44'02.159719" W

GIOVANA LEITE CAVALCANTI OLIMPIO:00833951483

Assinado digitalmente por GIOVANA LEITE CAVALCANTI OLIMPIO:00833951483
ND: C=BR, O=ICP-Brasil, OU=AC DIGITAL MULTIPLA G1, OU=29056741000176, OU=videoconferencia, OU=Certificado PF A1, CN=GIOVANA LEITE CAVALCANTI OLIMPIO:00833951483
Razão: Eu sou o autor deste documento
Localização:
Data: 2025.09.18 16:03:16-03'00'
Foxit PDF Reader Versão: 2025.2.0

PROPRIETÁRIO: PREFEITURA MUNICIPAL DE SÃO BENTINHO - PB

PROJETO: MAYARA FERNANDA BAÊTA ROCHA - CREA/PB 112.342.620-20

PROJETO ARQUITETÔNICO

PROJETISTA(S):
MAYARA FERNANDA
ENG. CIVIL - CREA PB 112.342.620-20
EQUIPE TÉCNICA:
ANA CLARA FERREIRA SIQUEIRA
ENG. CIVIL - CREA PB 116.025.156-1
MARLA GABRIELA DE OLIVEIRA MARCOLINO
ENG. CIVIL - CREA PB 112.272.420-0

GINÁSIO POLIESPORTIVO

OBRA
GINÁSIO POLIESPORTIVO

PROPRIETÁRIO
PREFEITURA MUNICIPAL DE SÃO BENTINHO - PB

ENDEREÇO
RUA PROJETADA, S/N, CENTRO


CONTEÚDO
Planta de Situação
Mapa de Localização
Implantação Geral

01/03

ANOTAÇÕES

ÁREA DO TERRENO: 950,00m²
ÁREA CONSTRUÍDA: 950,00 m²
ÁREA DE COBERTA: 950,00 m²


DESENHISTA	FASE DO PROJETO	ESCALA	DATA
ANA E MARLA		INDICADA	Agosto/2025

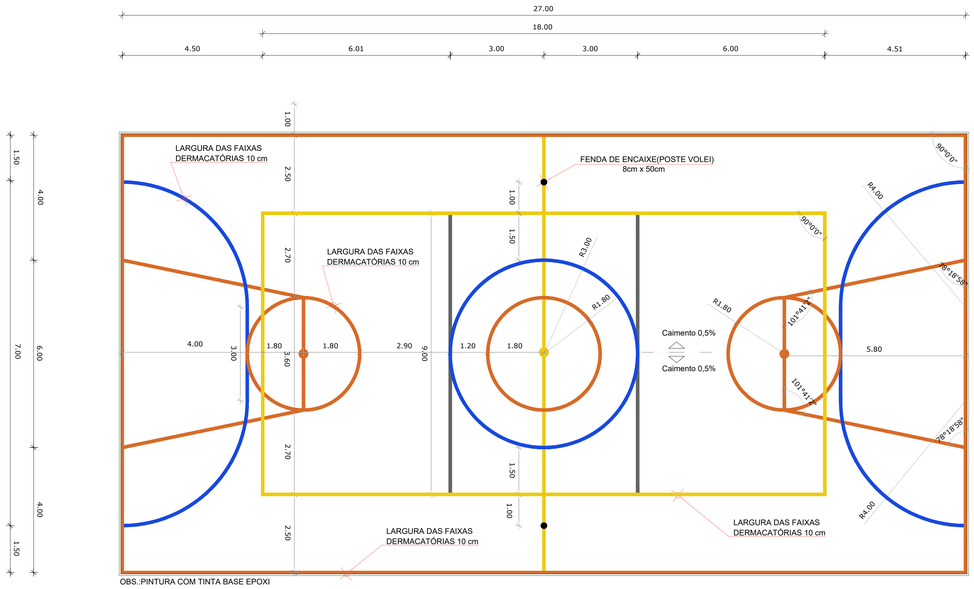

OBS.:PINTURA COM TINTA BASE EPOXI


PINTURA DO PISO DA QUADRA - FAIXAS

ESCALA 1:75

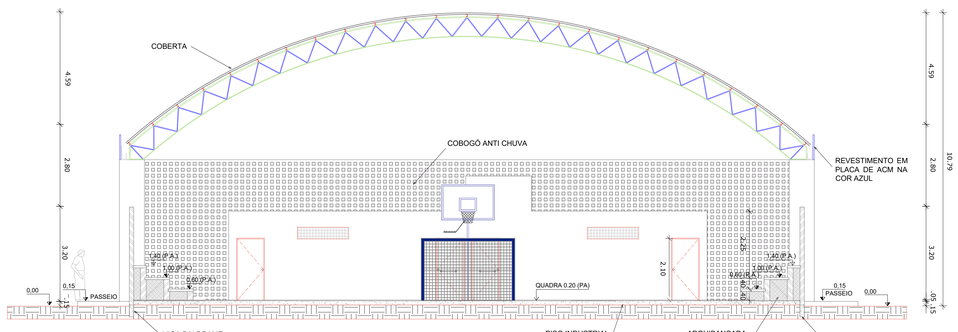


CORTE BB

ESCALA 1:75

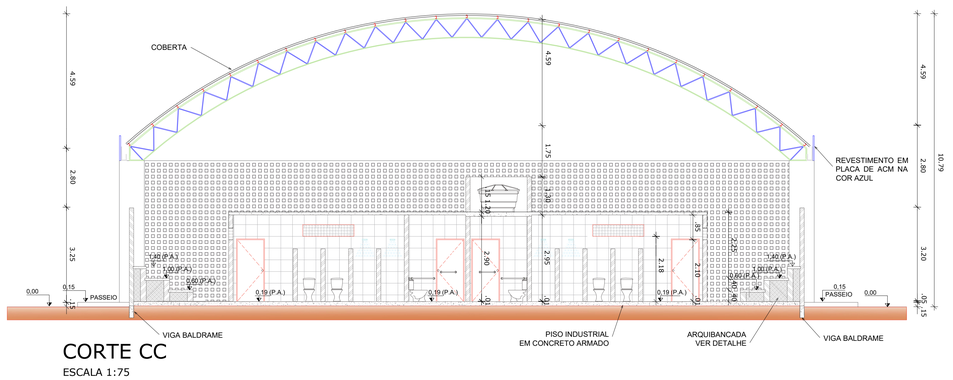


CORTE CC

ESCALA 1:75

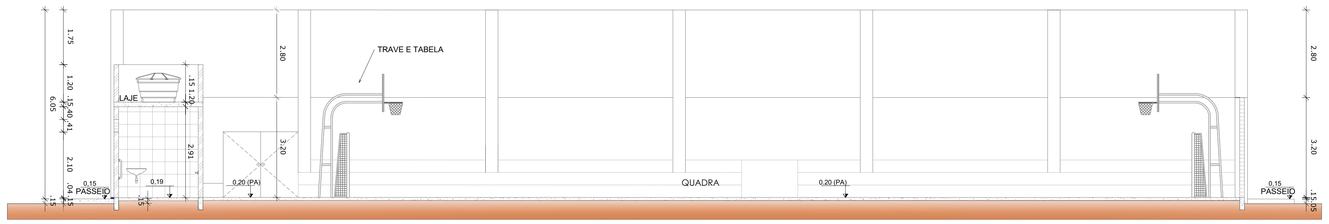

CORTE AA

ESCALA 1:75

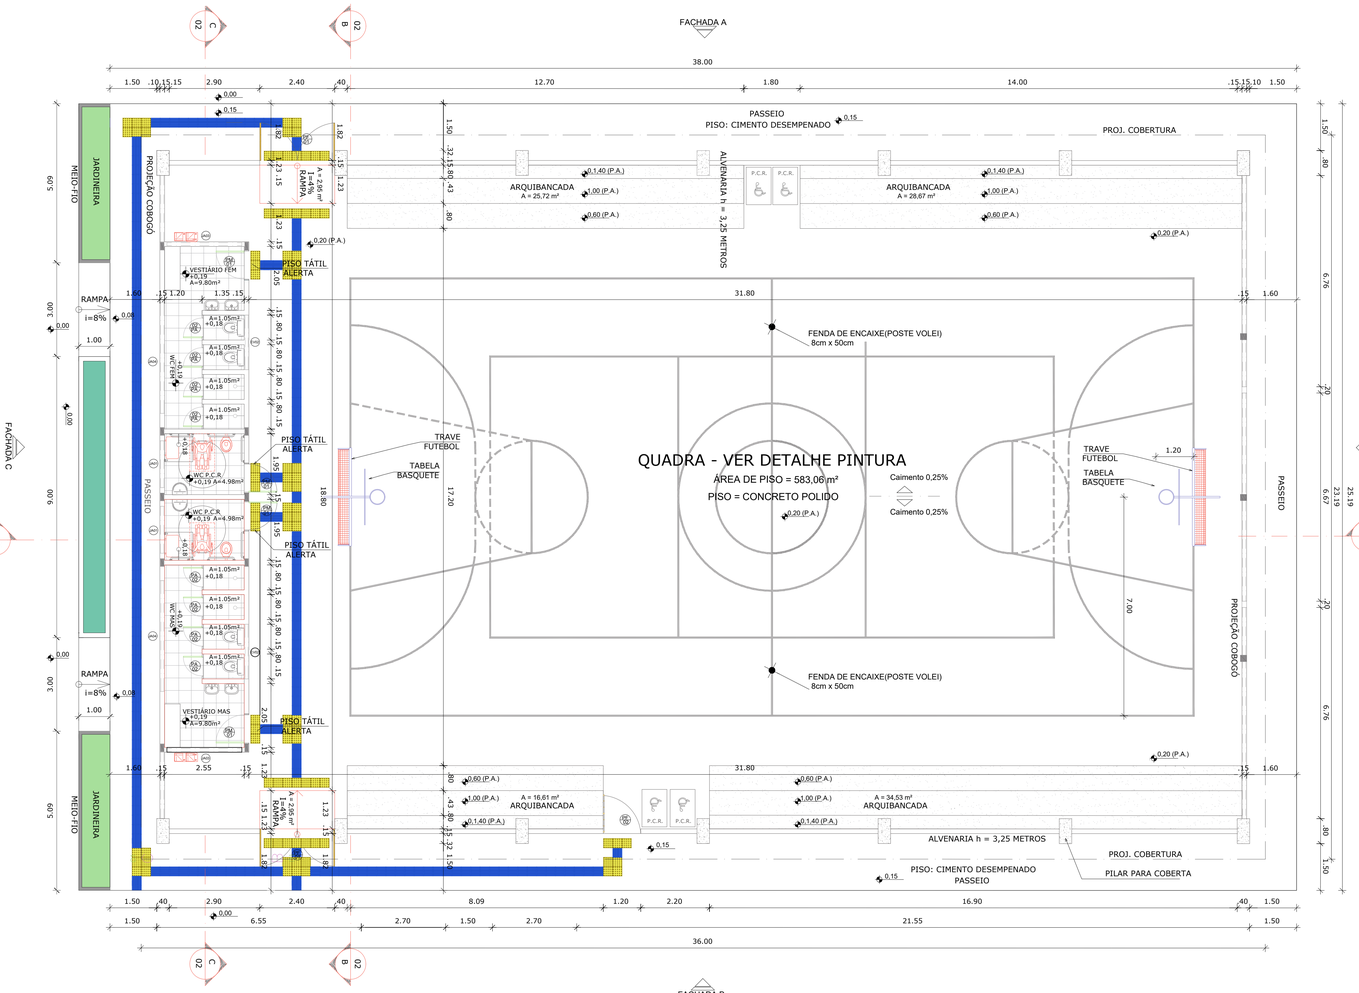

PLANTA BAIXA

ESCALA 1:75

QUADRO DE ESQUADRIAS

CÓDIGO	NOMENCLATURA	LARG. ALT. (M)		ÁREA PEITORIL (M²)	(M)	TIPO
PM 01	PORTA DE MADEIRA	0.90	2.10	1.89 M²	--	ABRIR 1 FOLHA
PA 02	PORTA DE ALUMÍNIO	0.60	1.80	1.08 M²	--	ABRIR 1 FOLHA
PF 01	PORTÃO DE FERRO	2.40	2.10	5.04 M²	--	ABRIR 2 FOLHAS
PF 02	PORTÃO DE FERRO	1.20	2.10	2.52 M²	--	ABRIR 1 FOLHA
JA 01	JANELA DE ALUMÍNIO	1.50	0.40	0.60 M²	2.10	MAXIM-AR
EV 02	ELEMENTO VAZADO	1.75	0.40	0.70 M²	2.10	COBOGÓ
JA 03	JANELA DE ALUMÍNIO	2.40	0.40	0.96 M²	2.10	MAXIM-AR
JA 04	JANELA DE ALUMÍNIO	3.55	0.40	1.42 M²	2.10	MAXIM-AR

PROJETO ARQUITETÔNICO

PROJETO: MAYARA FERNANDA BAÊTA ROCHA - CREA/PB 112.342.620-20

PROJETISTA(S)
MAYARA FERNANDA
ENG. CIVIL - CREA PB 112.342.620-20
EQUIPE TÉCNICA:
ANA CLARA FERREIRA SIQUEIRA
ENG. CIVIL - CREA PB 116.925.156-1
MARLA GABRIELA DE OLIVEIRA MARCOLINO
ENG. CIVIL - CREA PB 112.272.420-0

GINÁSIO POLIESPORTIVO

OBRA: GINÁSIO POLIESPORTIVO


PROPRIETÁRIO: PREFEITURA MUNICIPAL DE SÃO BENTINHO - PB

ENDEREÇO: RUA PROJETADA, S/N, CENTRO

CONTEÚDO:
Planta Baixa
Pintura do Piso da Quadra - Faixas
Corte AA - Corte BB - Corte CC
Quadro de Esquadrias


02/03

DESENHISTA	FASE DO PROJETO	ESCALA	DATA
ANA E MARLA		INDICADA	Agosto/2025

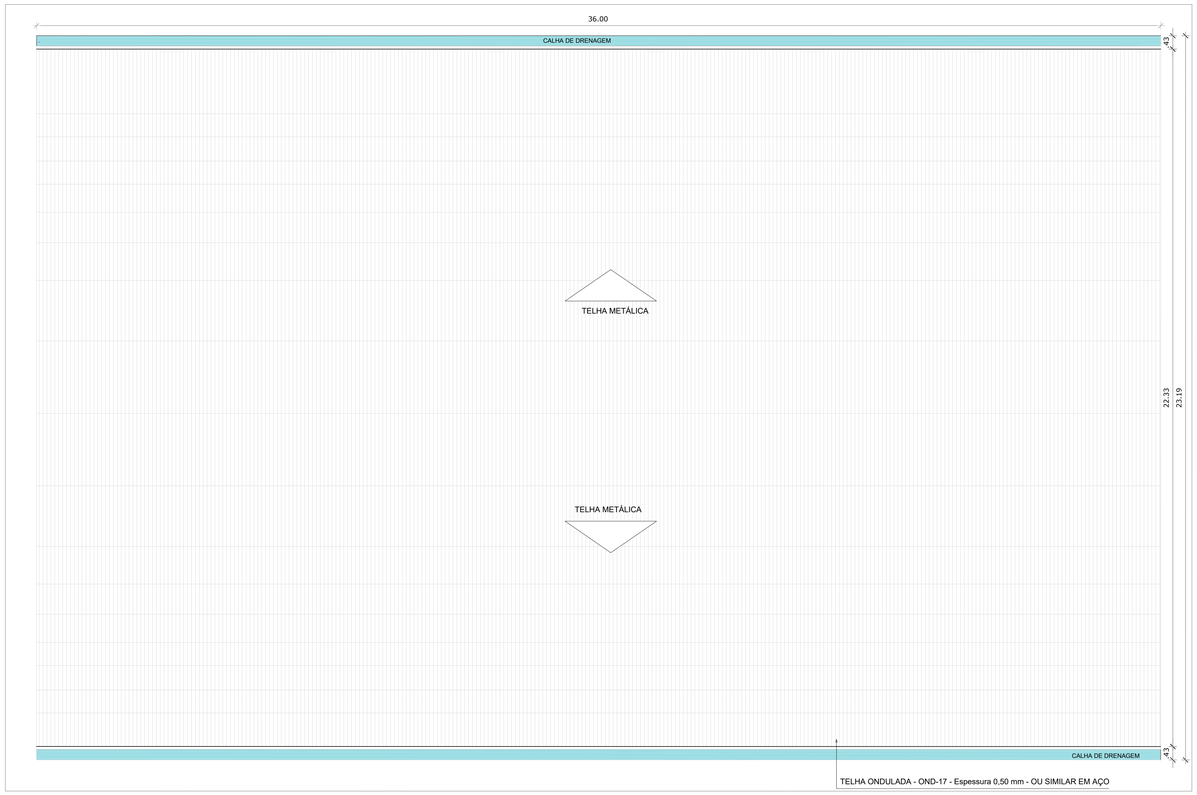


PLANTA DE COBERTA

ESCALA 1:75

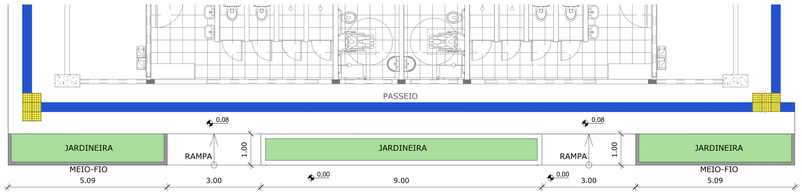


PLANTA BAIXA

ESCALA 1:75

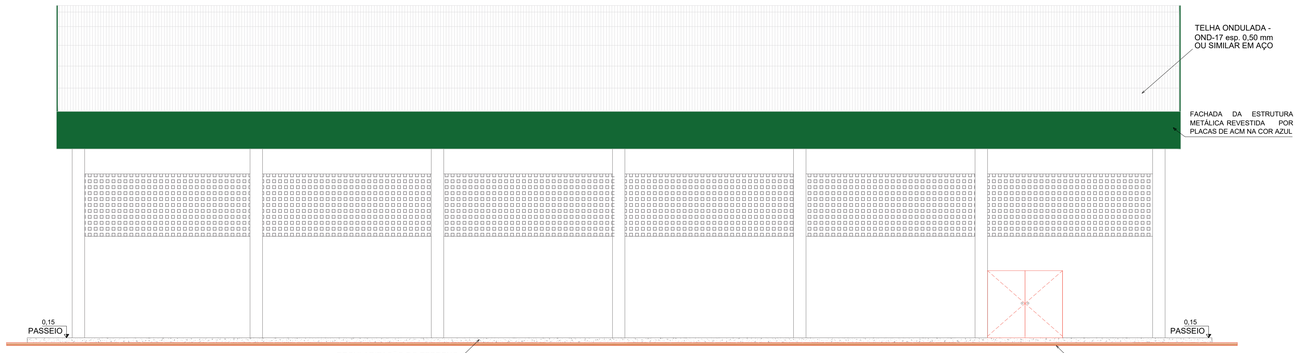

FACHADA A

ESCALA 1:75

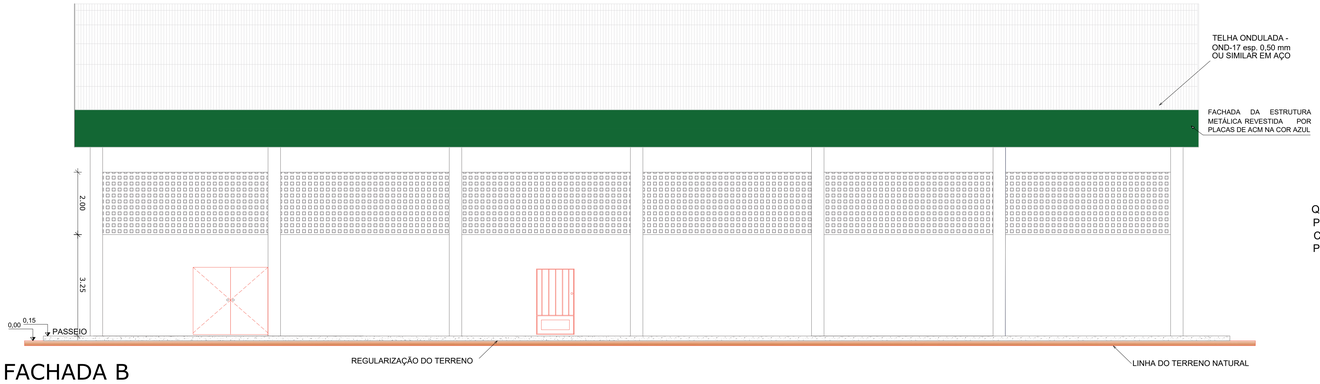


FACHADA B

ESCALA 1:75




FACHADA C

ESCALA 1:80

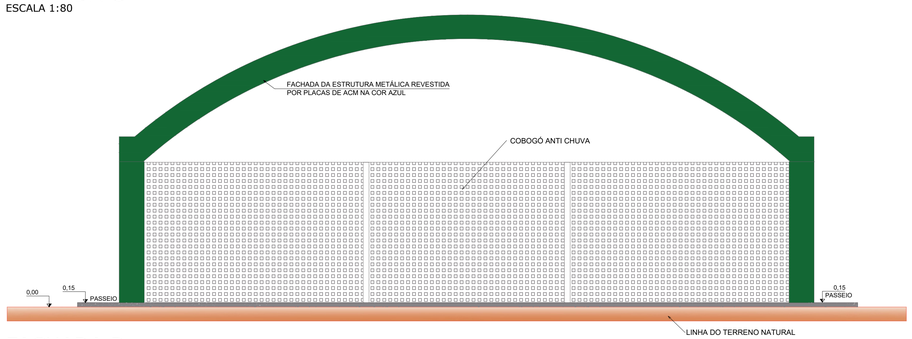

FACHADA D

ESCALA 1:80

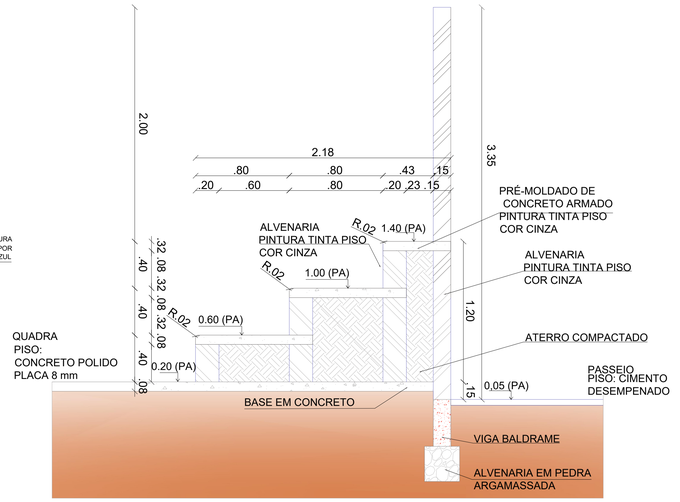

DETALHE DA ARQUIBANCADA

ESCALA 1:50

PROJETO ARQUITETÔNICO

PROJETO: MAYARA FERNANDA BAÊTA ROCHA - CREA/PB 112.342.620-20

PROJETISTA(S):
MAYARA FERNANDA
ENG. CIVIL - CREA PB 112.342.620-20
EQUIPE TÉCNICA:
ANA CLARA FERREIRA SIQUEIRA
ENG. CIVIL - CREA PB 116.926.156-1
MARLA GABRIELA DE OLIVEIRA MARCOLINO
ENG. CIVIL - CREA PB 112.272.429-0

GINÁSIO POLIESPORTIVO

OBRA
GINÁSIO POLIESPORTIVO

PROPRIETÁRIO
PREFEITURA MUNICIPAL DE SÃO BENTINHO - PB

ENDEREÇO
RUA PROJETADA, S/N, CENTRO

CONTEÚDO
Planta Baixa
Pintura do Piso da Quadra - Faixas
Corte AA - Corte BB - Corte CC
Quadro de Esquadrias

03/03

DESENHISTA	FASE DO PROJETO	ESCALA	DATA		
ANA E MARLA		INDICADA	Agosto/2025		