




Projeto de Instalação Sanitária
Escala: 1:100

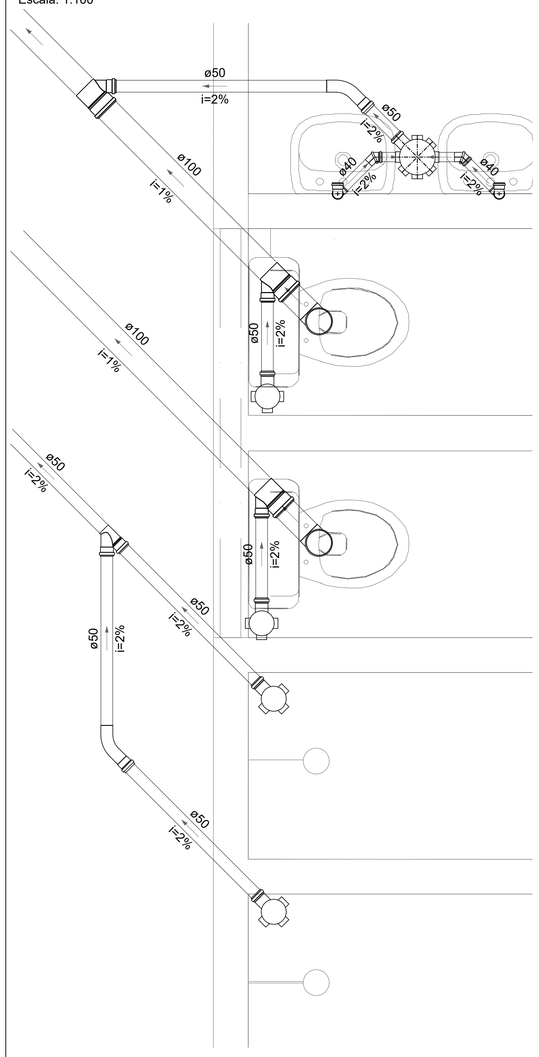


Detalhe S1
Escala: 1:25

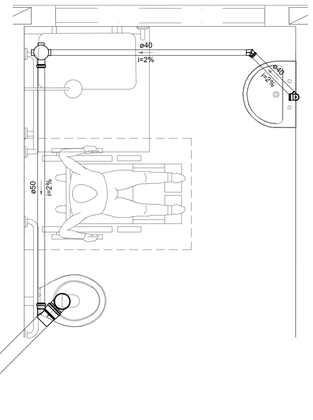


Detalhe S2
Escala: 1:25

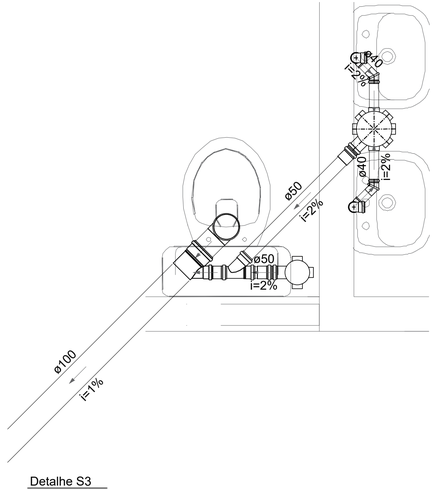


Detalhe S3
Escala: 1:25

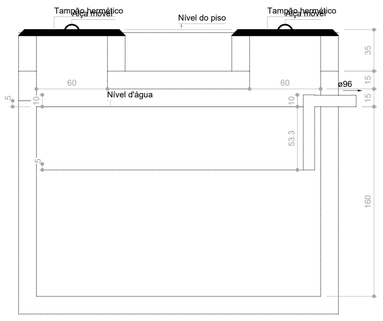


Tanque séptico - Pavimento
Corte 1 - ESC. 1:25

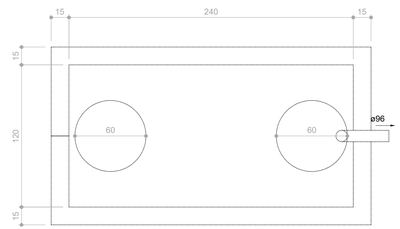

Tanque séptico - Pavimento
Planta baixa - ESC. 1:25

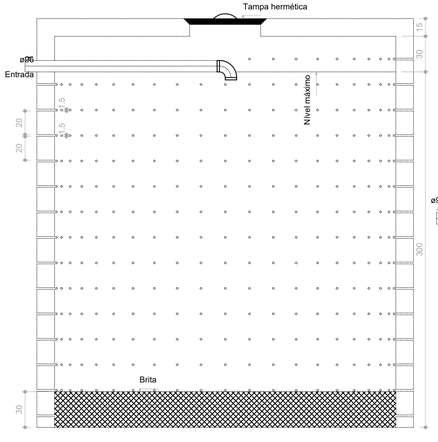

Sumidouro - Pavimento
Corte 1 - ESC. 1:25

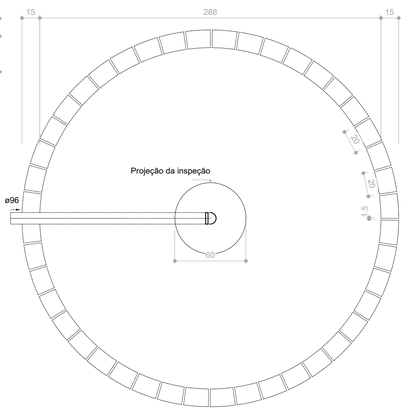

Sumidouro - Pavimento
Planta baixa - ESC. 1:25

Lista de materiais - Pavimento		
Esgoto		
	PVC Esgoto	
	Joelho 90	
	100 mm	7 pç
	Tubo PVC ponta-bolsa c/ virola	
	100 mm - 4"	0.95 m
	Tubo rígido c/ ponta lisa	
	100 mm - 4"	2.91 m
	Unidades de tratamento	
	Alça	
	Ferro	2 pç
	Argamassa	
	Argamassa	1.19 m³
	Brita	
	n°3	1.95 m³
	Concreto	
	Concreto	2.59 m³
	Tampa	
	Hermética	2 pç
	Tijolo	
	Furado	598 pç

Legenda	
	Caixa Sifonada
CES	Caixas Inspeção Esgoto Sifonada
	CurVar 45°
	Curva 45 Longa para Esgoto Sanitário
	Junção simples
	Lavatório de Uso Geral
	Vaso Sanitário c/ J90°

Lista de Materiais	
Caixas de Passagem	
Caixa de inspeção de esgoto sifonada	
CES- 60x60 cm	4 pç
PVC Acessórios	
Caixa sifonada	
100x100x50	10 pç
150x185x75	2 pç
PVC Esgoto	
Joelho 45°	
40 mm	6 pç
Joelho 45 longa	
100 mm	2 pç
50 mm	3 pç
Curva 90 curta	
40 mm	6 pç
Joelho 90	
100 mm	6 pç
Joelho 90 c/anel p/ esgoto secundário	
40 mm - 1.1/2"	6 pç
Junção simples	
100 mm - 50 mm	9 pç
100 mm- 100 mm	5 pç
50 mm - 50 mm	3 pç
Tubo PVC ponta-bolsa c/ virola	
50 mm - 2"	0.95 m
Tubo rígido c/ ponta lisa	
100 mm - 4"	73.79 m
40 mm	8 m
50 mm - 2"	12.11 m

PROJETO SANITÁRIO

PROJETO: MAYARA FERNANDA BAÊTA ROCHA - CREA/PB 112.342.620-20

PROJETISTA(S):
MAYARA FERNANDA
ENG. CIVIL - CREA PB 112.342.620-20
EQUIPE TÉCNICA:
ANA CLARA FERREIRA SIQUEIRA
ENG. CIVIL - CREA PB 116.926.156-1
MARLA GABRIELA DE OLIVEIRA MARCOLINO
ENG. CIVIL - CREA PB 112.272.420-0

GIOVANA LEITE CAVALCANTI OLIMPIO:00833951483

Assinado digitalmente por GIOVANA LEITE CAVALCANTI OLIMPIO:00833951483
ND: C=BR, O=ICP-Brasil, OU=AC DIGITAL MULTIPLA G1, OU=29056741000176, OU=videoconferencia, OU=Certificado PF A1, CN=GIOVANA LEITE CAVALCANTI OLIMPIO:00833951483
Razão: Eu sou o autor deste documento
Localização:
Data: 2025.09.18 16:04:16-03'00'
Foxit PDF Reader Versão: 2025.2.0

GINÁSIO POLIESPORTIVO

OBRA
GINÁSIO POLIESPORTIVO

PROPRIETÁRIO
PREFEITURA MUNICIPAL DE SÃO BENTINHO - PB

ENDEREÇO
RUA PROJETADA, S/N, CENTRO

CONTEÚDO
Projeto de Instalação Sanitária
Detalhes
Lista de materiais
Legendas

01/01

DESENHISTA	FASE DO PROJETO	ESCALA	DATA
ANA E MARLA		INDICADA	Agosto/2025