
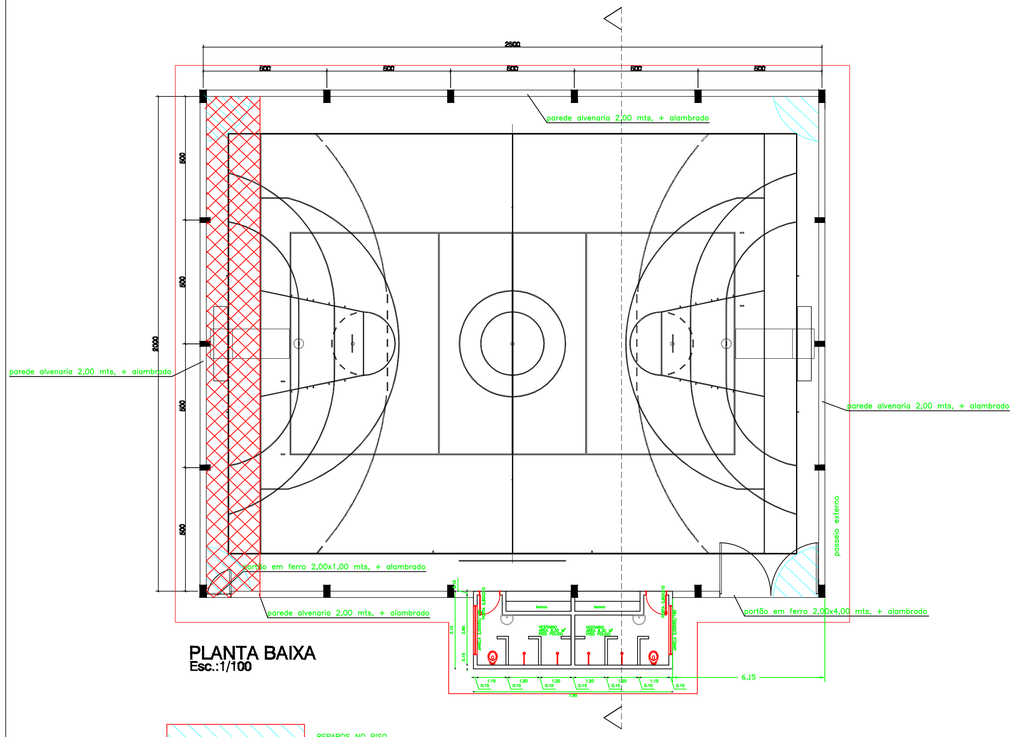


PLANTA BAIXA
Esc.:1/100

PLANTA BAIXA
AREA 24,65 M²
ESCALA 1:50

REPAROS NO PISO


REPAROS NO TELHADO

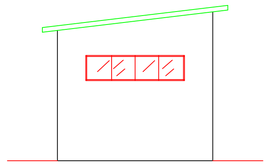


VISÃO LATERAL
ESCALA 1:50




VISÃO FRONTAL
ESCALA 1:50

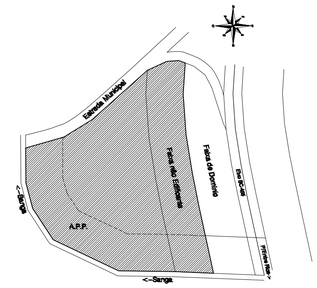


PLANTA DE SITUAÇÃO
Esc.: 1/1000

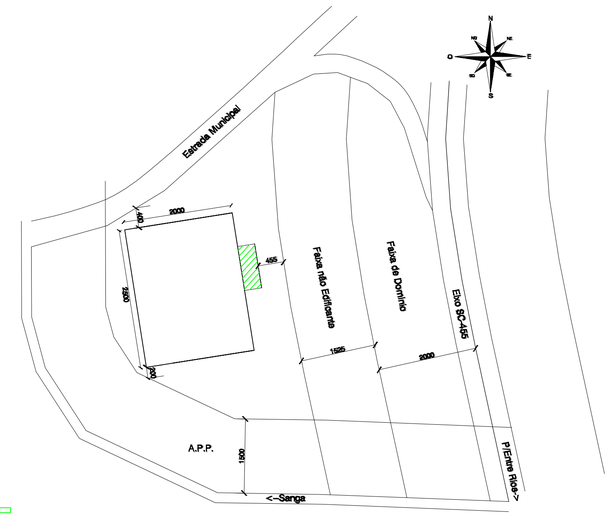

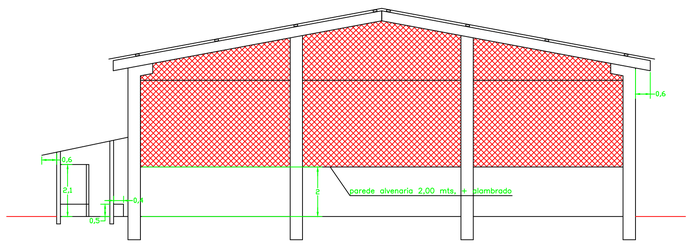

CORTE
ESCALA INDICADA

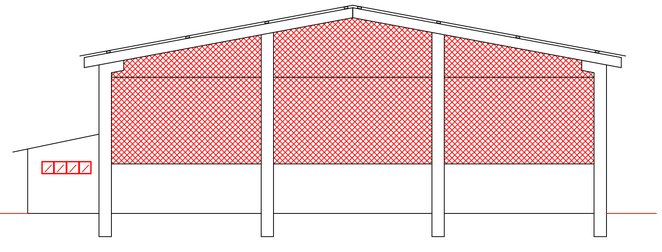

ELEVAÇÃO
ESCALA INDICADA

ARQUITETÔNICO

PREFEITURA MUNICIPAL DE ENTRE RIOS

PROPRIETÁRIO:
PREFEITURA MUNICIPAL DE ENTRE RIOS

PROJETO:
EVERTON KNONER
ENG.CIVIL - CREA 055284-7

EXECUÇÃO:

ESPECIE:
PLANTA BAIXA/QUADRA ESPORTIVA DE VILA APARECIDA

METRAGEM LINEAR:

AREA:
500,00M²+24,65M²

LOCALIZAÇÃO:
RUA TOLDINHO
ENTRE RIOS - SC

ESCALA:
SEM ESCALA

DATA:
SETEMBRO

PRANCHA:
A - 1