

TODAS AS MEDIDAS DEVERÃO SER VERIFICADAS "IN LOCO"

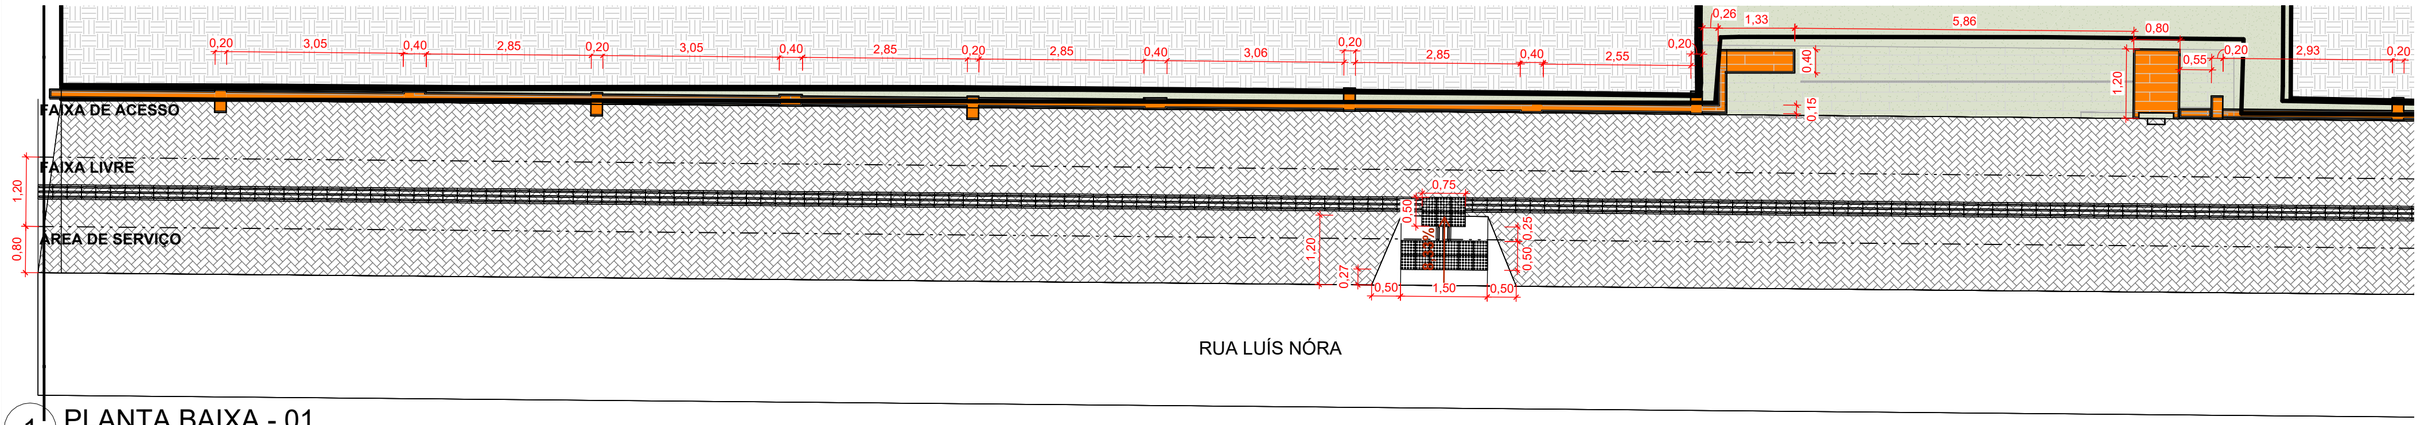

1 PLANTA BAIXA - 01

Escala: 1 : 75

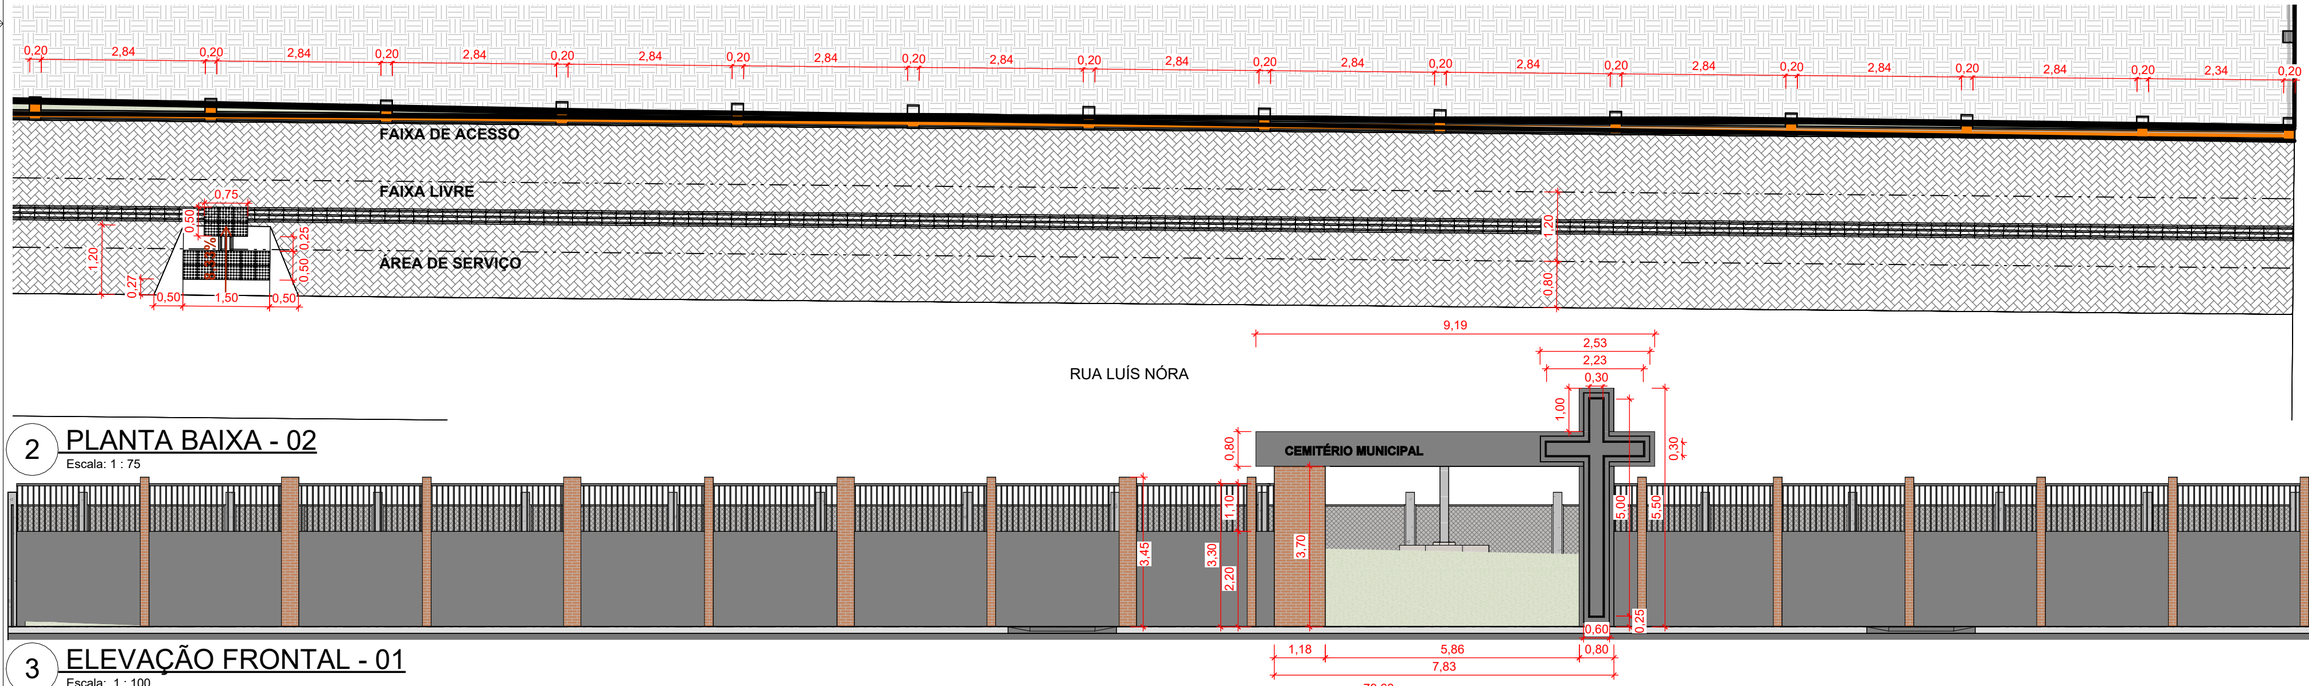


2 PLANTA BAIXA - 02

Escala: 1 : 75


3 ELEVAÇÃO FRONTAL - 01

Escala: 1 : 100

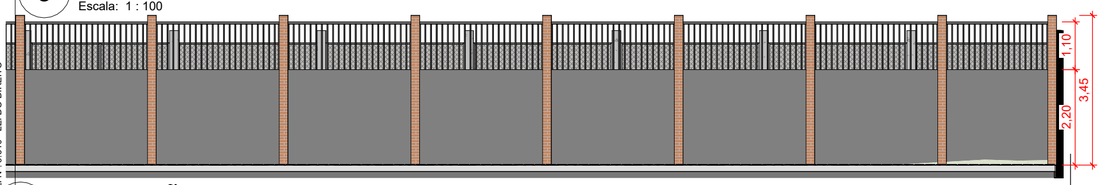


4 ELEVAÇÃO FRONTAL - 02

Escala: 1 : 100

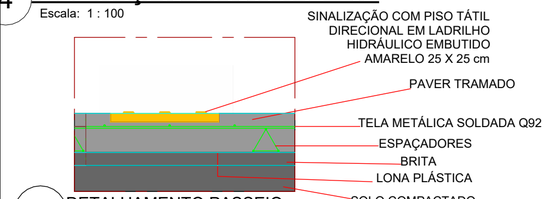


6 DETALHAMENTO PASSEIO

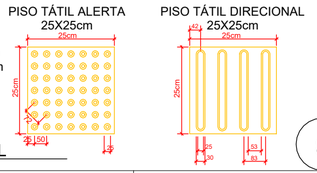


DIMENSÕES DOS PISOS TÁTEIS EM mm
ALTURA DO RELEVO ENTRE 4mm E 5mm
ESPESSURA DO PISO - 4cm

7 DETALHAMENTO PISO TÁTIL

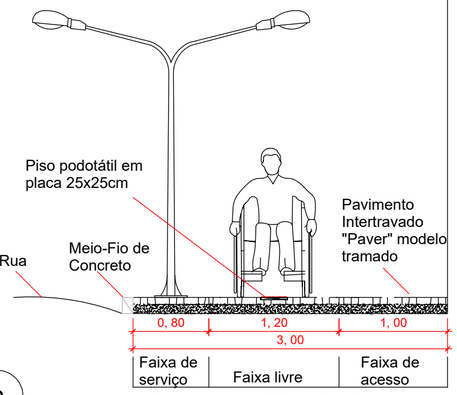

8 DETALHAMENTO FAIXA DE USO DA CALÇADA

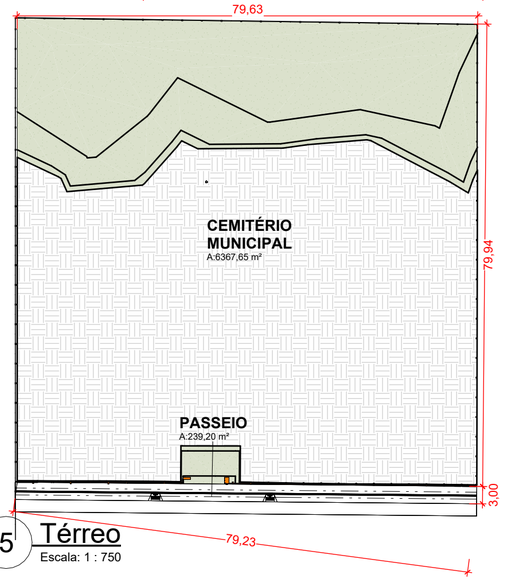

5 Térreo

Escala: 1 : 750

REPRODUÇÃO SOMENTE COM AUTORIZAÇÃO POR ESCRITO DO AUTOR DO PROJETO - LEI Nº 9.610 - LEI DO DIREITO AUTORAL.

DIREITOS AUTORAIS RESERVADOS

ALTERAÇÕES DO PROJETO SOMENTE PODERÃO SER EFETUADAS MEDIANTE AUTORIZAÇÃO DO PROJETISTA

ASSOCIAÇÃO DOS MUNICIPIOS DO ALTO VALE DO RIO DO PEIXE

Av. Manoel Roque, 99
Videra - SC
Fone: 3566-0255

TÍTULO
ELABORAÇÃO DE FACHADA NO CIMITÉRIO MUNICIPAL DE IOMERÊ

PRANCHA
01/02

REFERÊNCIA:
CEMITÉRIO MUNICIPAL
Perspectivas
Endereço: Rua Luís Nóra, Iomerê - SC

PROPRIETÁRIO
MUNICÍPIO DE IOMERÊ
CNPJ: 01.612.744/0001-20

ASSINATURA:

RESPONSÁVEL TÉCNICO
INDIARA LOUVATEL DEBARBA
Eng. Civil 140.267-4

gov.br Documento assinado digitalmente
INDIARA LOUVATEL DEBARBA
Data: 29/07/2026 16:53:17-0300
Verifique em https://validar.iti.gov.br

DESENHO
LUIZ EDUARDO G. CARINHATO

ESCALA:
INDICADA

DATA
JUNHO / 2026