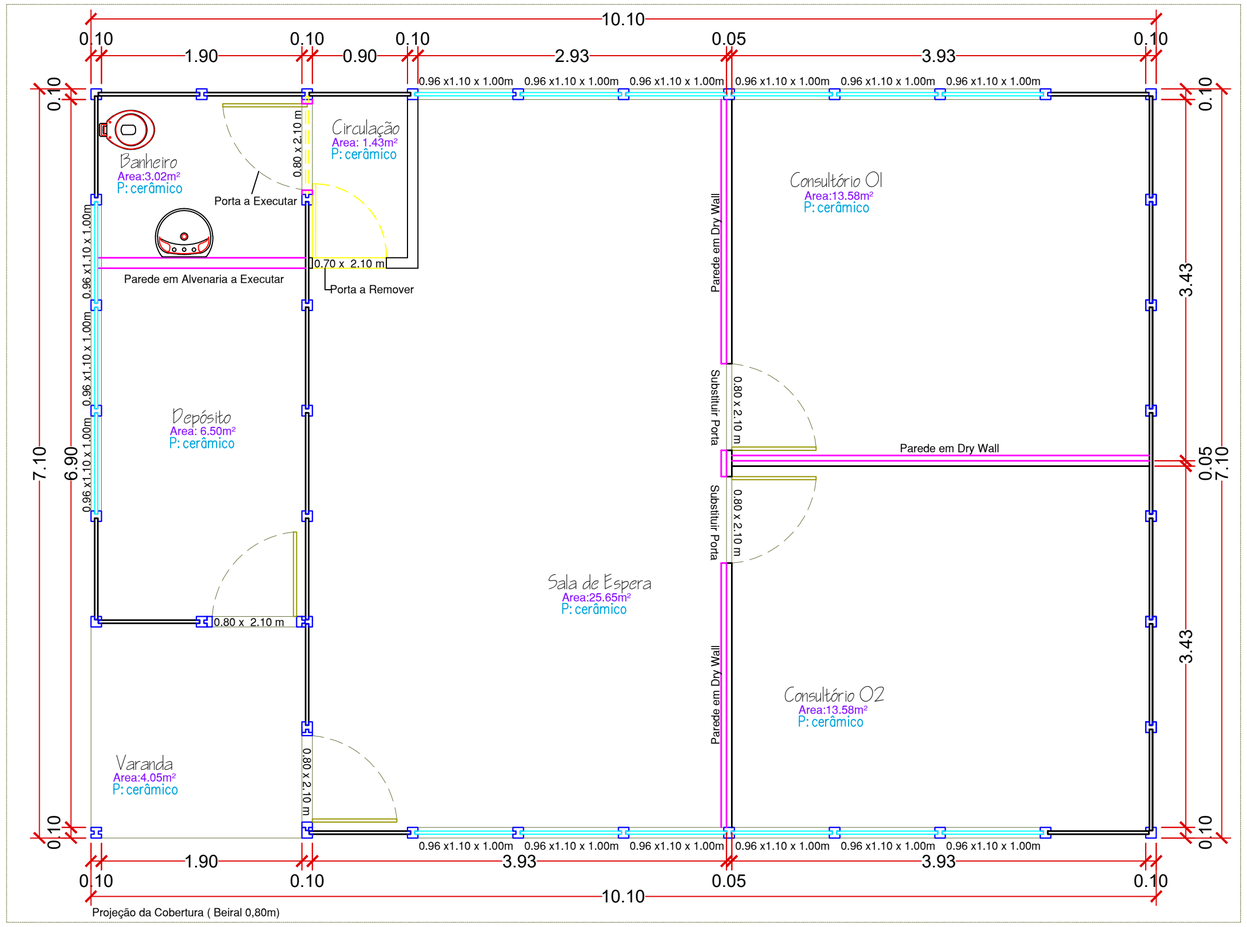


Planta Baixa

Escala 1/50

Área Total: 26,01m²

PAREDE A EXECUTAR

PAREDE A DEMOLIR

APROVAÇÃO

CARIMBO DA PREFEITURA

QUADRO ESTATÍSTICO

ÁREA DO TERRENO	1.025,00m²	ÁREA A REFORMAR:	70,00m²
NUMERO DE PAVIMENTOS – A CONSTRUIR:	01	ÁREA ÚTIL A CONSTRUÍR:	68,01m²
TAXA DE PERMEABILIDADE DO SOLO:	93,18 %		
TAXA DE OCUPAÇÃO:	06,82 %		
COEFICIENTE DE APROVEITAMENTO:	0,0682		

Controle:	Setor:	Gleba:	Lote:	Zona:
		15	29	Zona Rural

Local: Boa Ventura de São Roque - Pr.

Escala: Indicada

Data: Abril/2026

Desenho: Andreia

Finalidade e Endereco da Obra:

REFORMA POSTO DE SAÚDE
(CONSTRUÇÃO PRÉ–MOLDADOS)
BAIRRO DOS KUACHINHACK
BOA VENTURA DE SÃO ROQUE - PR

Proprietario:

Prefeitura Municipal de Boa Ventura de São Roque
CNPJ 01.612.906/0001–20

Folha: **01/01**

Arquivo Digital: Posto_dwg

Ultima Atualização: 10/04/2026

PROJETO ARQUITETÔNICO
Planta Baixa

Resp.p/ Projeto:

Resp.p/Execução:

OS PROJETOS ESTÃO SENDO ENTREGUES DE ACORDO COM O ATO 37/92 CREA/PR, LEGISLAÇÕES ESTADUAIS E FEDERAIS PERTINENTES, DECRETO Nº 5.296/2004 E SUAS ALTERAÇÕES, QUE TRATA SOBRE A ACESSILIDADE UNIVERSAL, NORMAS TÉCNICAS (ABNT), CÓDIGO DE OBRAS DO MUNICÍPIO - LEI 596/11, BEM COMO SUAS ALTERAÇÕES. ESTAMOS CIENTES DAS PENALIDADES PREVISTAS NA MESMA, ESPECIALMENTE NO QUE TANGE A FALSAS INFORMAÇÕES, PROJETO EM DESACORDO COM AS SUAS DETERMINAÇÕES E A EXECUÇÃO DA OBRA EM DESCONFORMIDADE COM O PROJETO APROVADO. É DE NOSSO CONHECIMENTO QUE A EXECUÇÃO DAS OBRAS LICENCIADAS SOFRERÁ RIGOROSA AÇÃO FISCAL POR PARTE DO MUNICÍPIO E CREA/PR, NÃO SENDO EXPEDIDO O CERTIFICADO DE CONCLUSÃO DE OBRA ENQUANTO A CONSTRUÇÃO NÃO ESTIVER COMPLETAMENTE REGULARIZADA E QUITADOS OS DÉBITOS PROVENIENTE DAS MULTAS EVENTUALMENTE IMPOSTAS. ESTAMOS CIENTES QUE AS CONSTRUÇÕES EXECUTADAS EM DESACORDO COM A LEGISLAÇÃO SERÃO DEMOLIDAS ISENTANDO O MUNICÍPIO DE QUALQUER ÔNUS.