

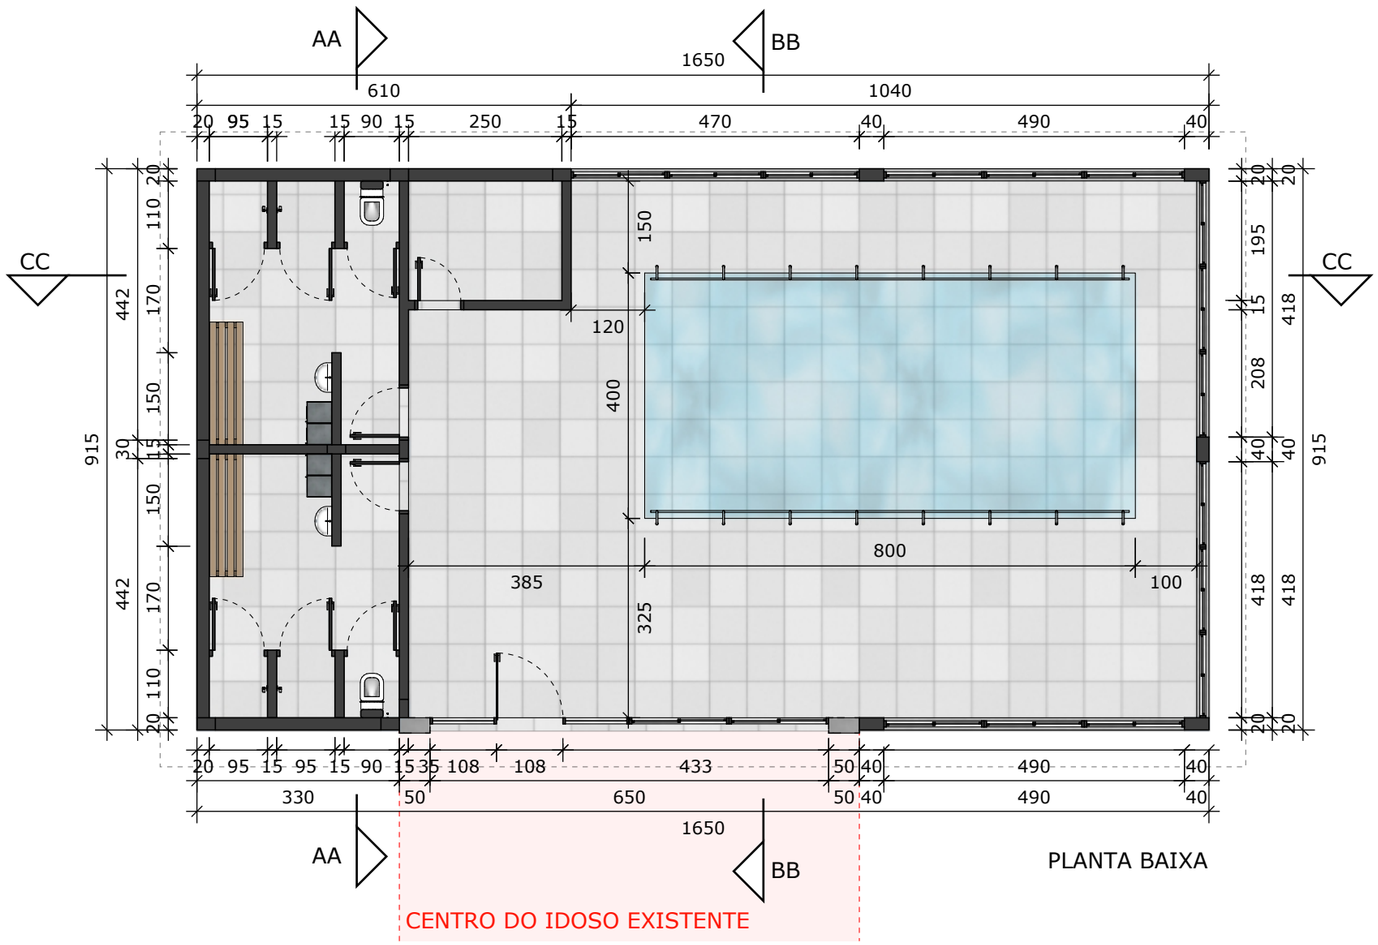



PLANTA BAIXA

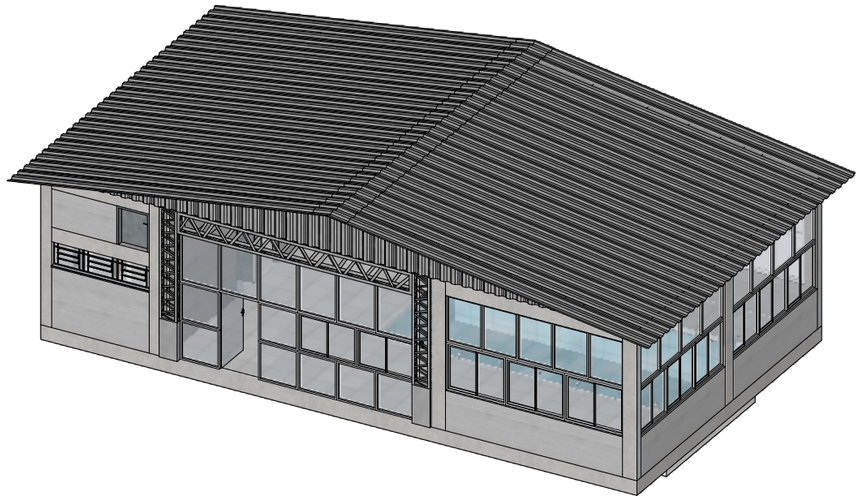

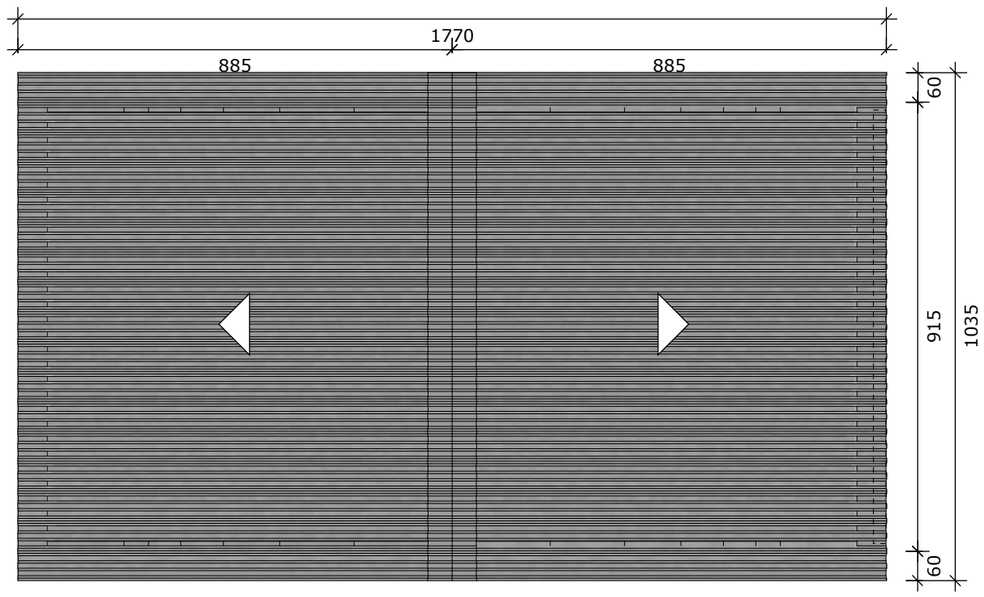


COBERTURA (1:125)

INCLINAÇÃO 15%

PREFEITURA MUNICIPAL DE ARARICÁ

SECRETARIA DE PLANEJAMENTO E DESENVOLVIMENTO

PISCINA CENTRO DO IDOSO


DATA: SET/ 2026

DESENHO: João


ESCALA: 1/100

PRANCHA: 01/03


MUNICÍPIO DE ARARICÁ
CNPJ: 01.612.918/0001-54

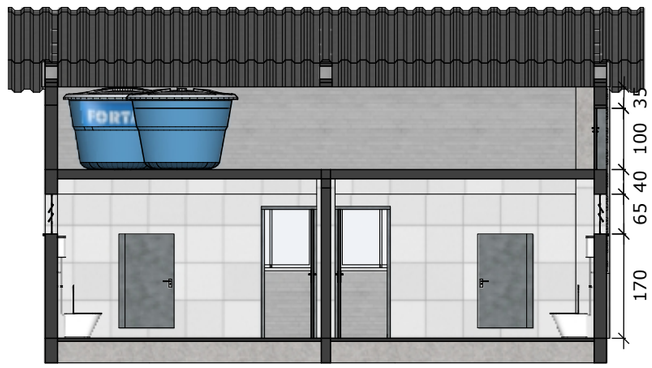


CORTE AA

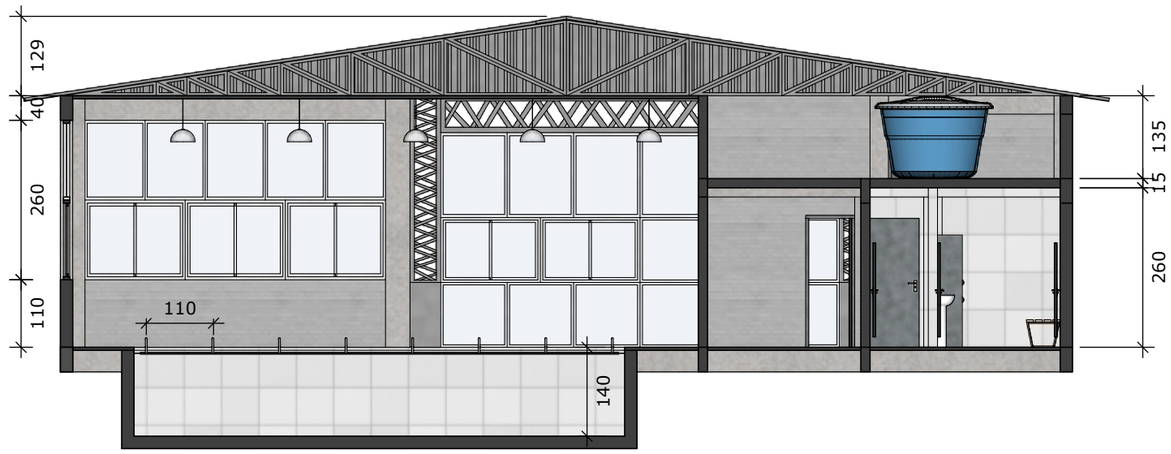


CORTE CC

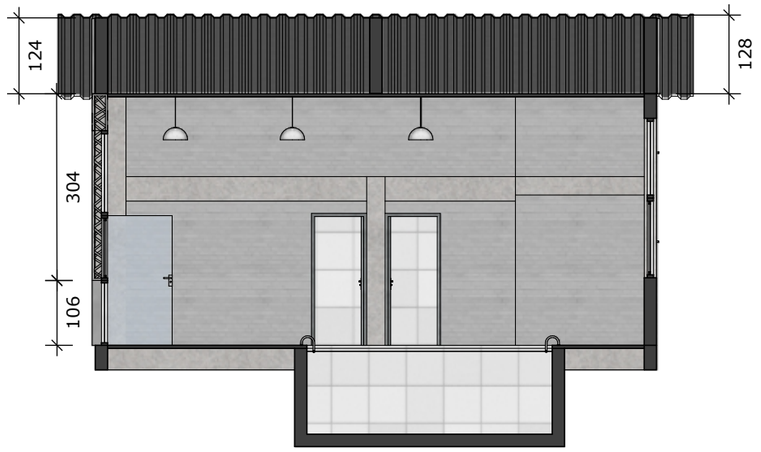


CORTE BB

PREFEITURA MUNICIPAL DE ARARICÁ

SECRETARIA DE PLANEJAMENTO E DESENVOLVIMENTO

PISCINA CENTRO DO IDOSO


DATA: SET/ 2026

DESENHO: João


ESCALA: 1/100

PRANCHA: 02/03


MUNICÍPIO DE ARARICÁ
CNPJ: 01.612.918/0001-54

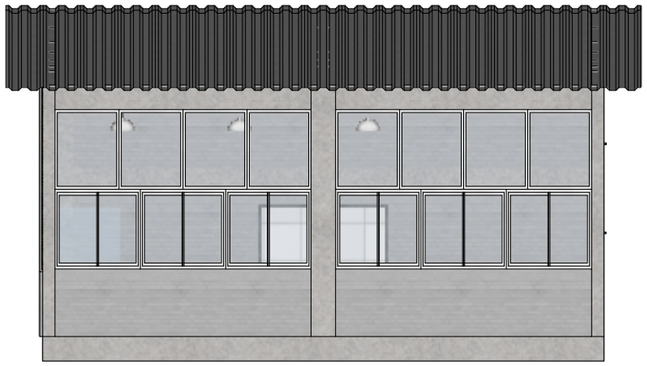


FACHADA OESTE

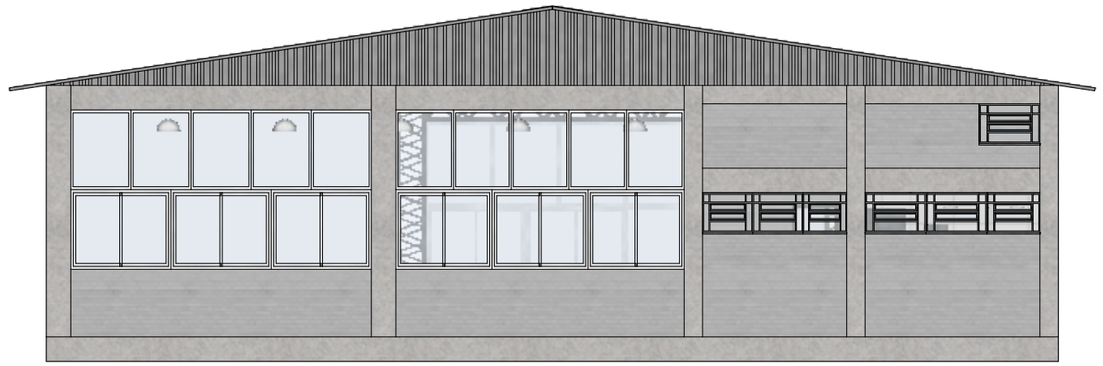

FACHADA SUL

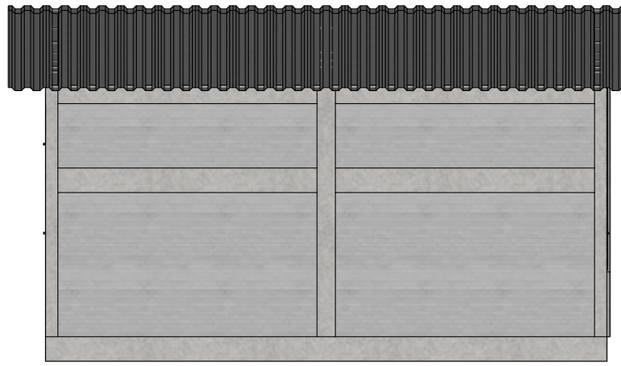

FACHADA LESTE

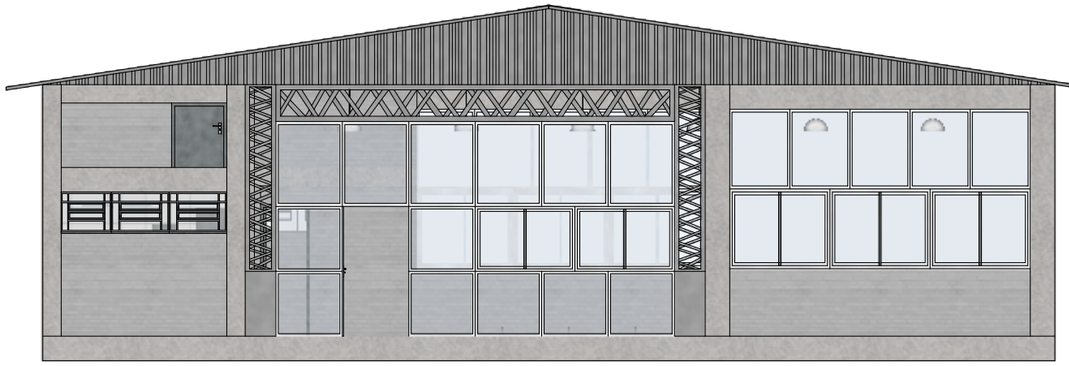

FACHADA NORTE

PREFEITURA MUNICIPAL DE ARARICÁ

SECRETARIA DE PLANEJAMENTO E DESENVOLVIMENTO

PISCINA CENTRO DO IDOSO

DATA: SET/ 2026

DESENHO: João

ESCALA: 1/100

PRANCHA: 03/03

gov.br
Documento assinado digitalmente
GERSON LAMBERTI
Data: 22/10/2026 16:58:43-0300
Verifique em https://validar.iti.gov.br

MUNICÍPIO DE ARARICÁ
CNPJ: 01.612.918/0001-54