

CERCA EXISTENTE

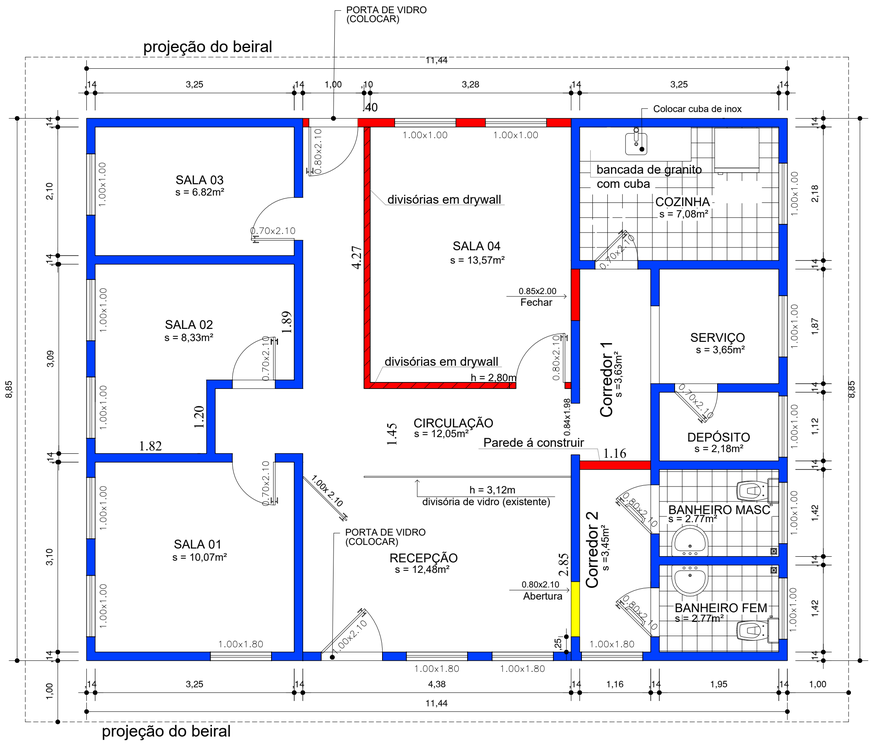

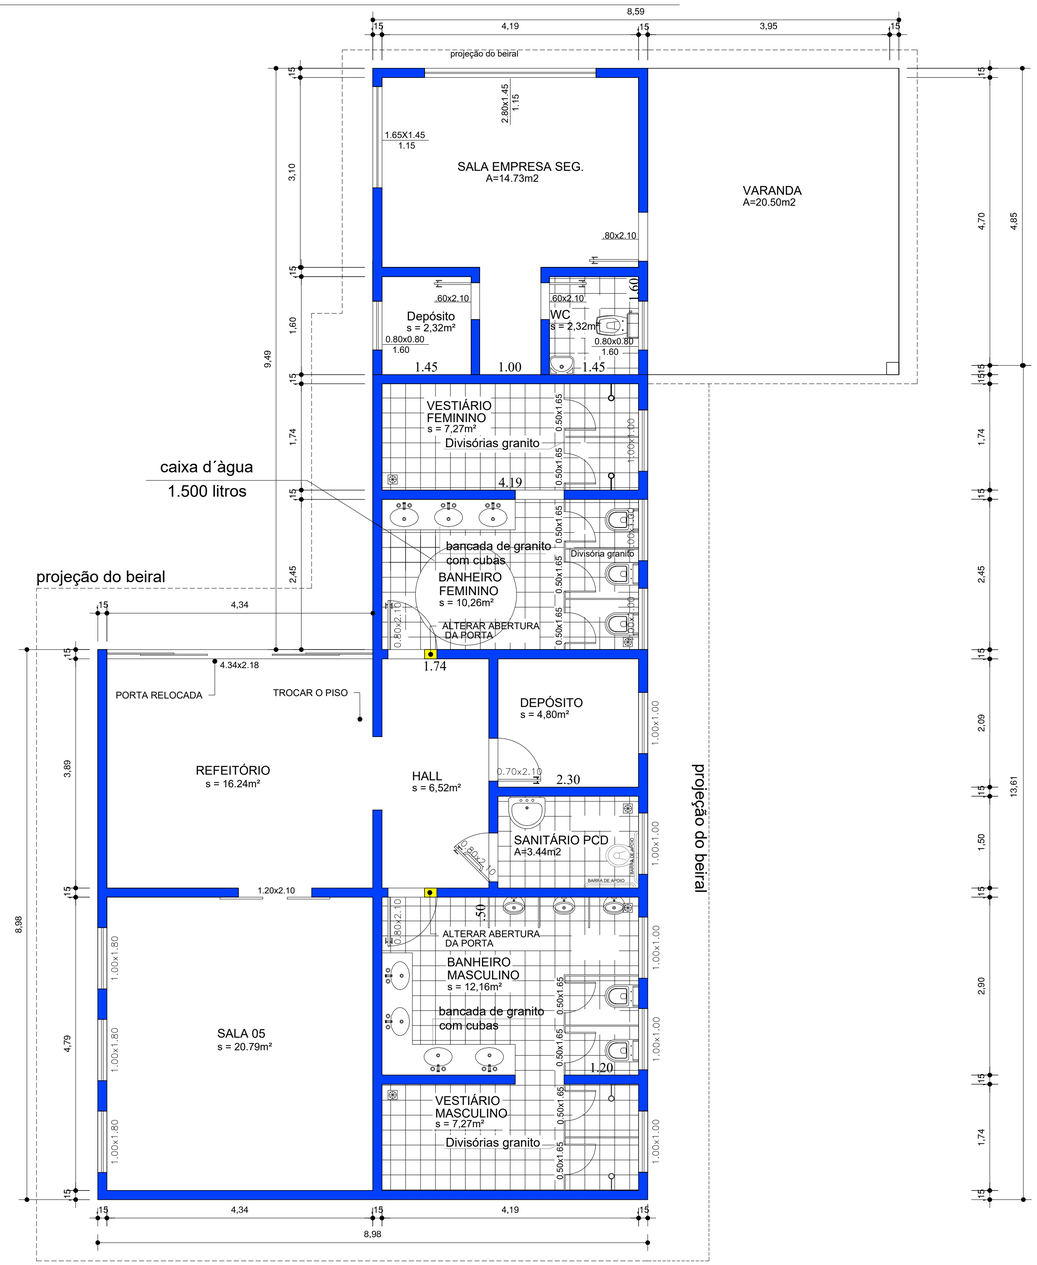

01 PLANTA BAIXA

ESCALA 1:50

ÁREAS

Existentes Sede MA ... 101,24m²
Vestiário 143,66m²

Total 244,90m²

LEGENDA

- EXISTENTE
- A CONSTRUIR
- A DEMOLIR/ABRIR

Documento assinado digitalmente
RODRIGO BLAZUTTI MARQUES PAES
Data: 16/06/2026 22:19:06-0300
Verifique em https://validar.iti.gov.br

Documento assinado digitalmente
MARCIO PIRES DE OLIVEIRA
Data: 16/06/2026 16:28:54-0300
Verifique em https://validar.iti.gov.br

PREFEITURA MUNICIPAL DE PINHEIRAL
SECRETARIA DE OBRAS, URBANISMO, HABITAÇÃO E REG. FUNDIÁRIA

PÁGINA **UNICA**
ESCALA 1:100

PROJETO
Reforma de Edificação para Instalação da Secretaria de Ambiente e Sustentabilidade

LOCAL: Rua Doze de Outubro, nº 800, Parque Maira - PINHEIRAL /RJ
https://maps.app.goo.gl/gajEi8Axb2v2HYpU9

DESENHO	RODRIGO BLAZUTTI MARQUES PAES
SECRETÁRIO	MARCIO PIRES
PREFEITO	LUCIANO MUNIZ
DATA	MAIO/2026 - rev.04 JUNHO/2026

DESENHO **P01**

841X594_A1