

DETALHAMENTO DE INTERIORES

I | F - ARQUITETURA E ENGENHARIA

CLIENTE: PREFEITURA MUNICIPAL DE SERRANÓPOLIS DO IGUAÇU



PLANTA BAIXA - GERAL
Escala: 1/50

I | F
ARQUITETURA E
ENGENHARIA

Arq. Isabelle Alfen e
Eng. Fernando Braz

(45) 99999-0714
(45) 99807-7498
(45) 99807-7499
Medianeira - PR


IMPORTANTE
- CONFERIR TODAS AS MEDIDAS NO LOCAL ANTES DA EXECUÇÃO.

Cliente	Projeto	Data	Ambiente	Escala	REV.	
PREF. MUN. SERRANÓPOLIS DO IGUAÇU	SMAS	JUNHO/2026	GERAL	INDICADA	R00	2 /85

RECEPÇÃO

I | F - ARQUITETURA E ENGENHARIA

CLIENTE: PREFEITURA MUNICIPAL DE SERRANÓPOLIS DO IGUAÇU

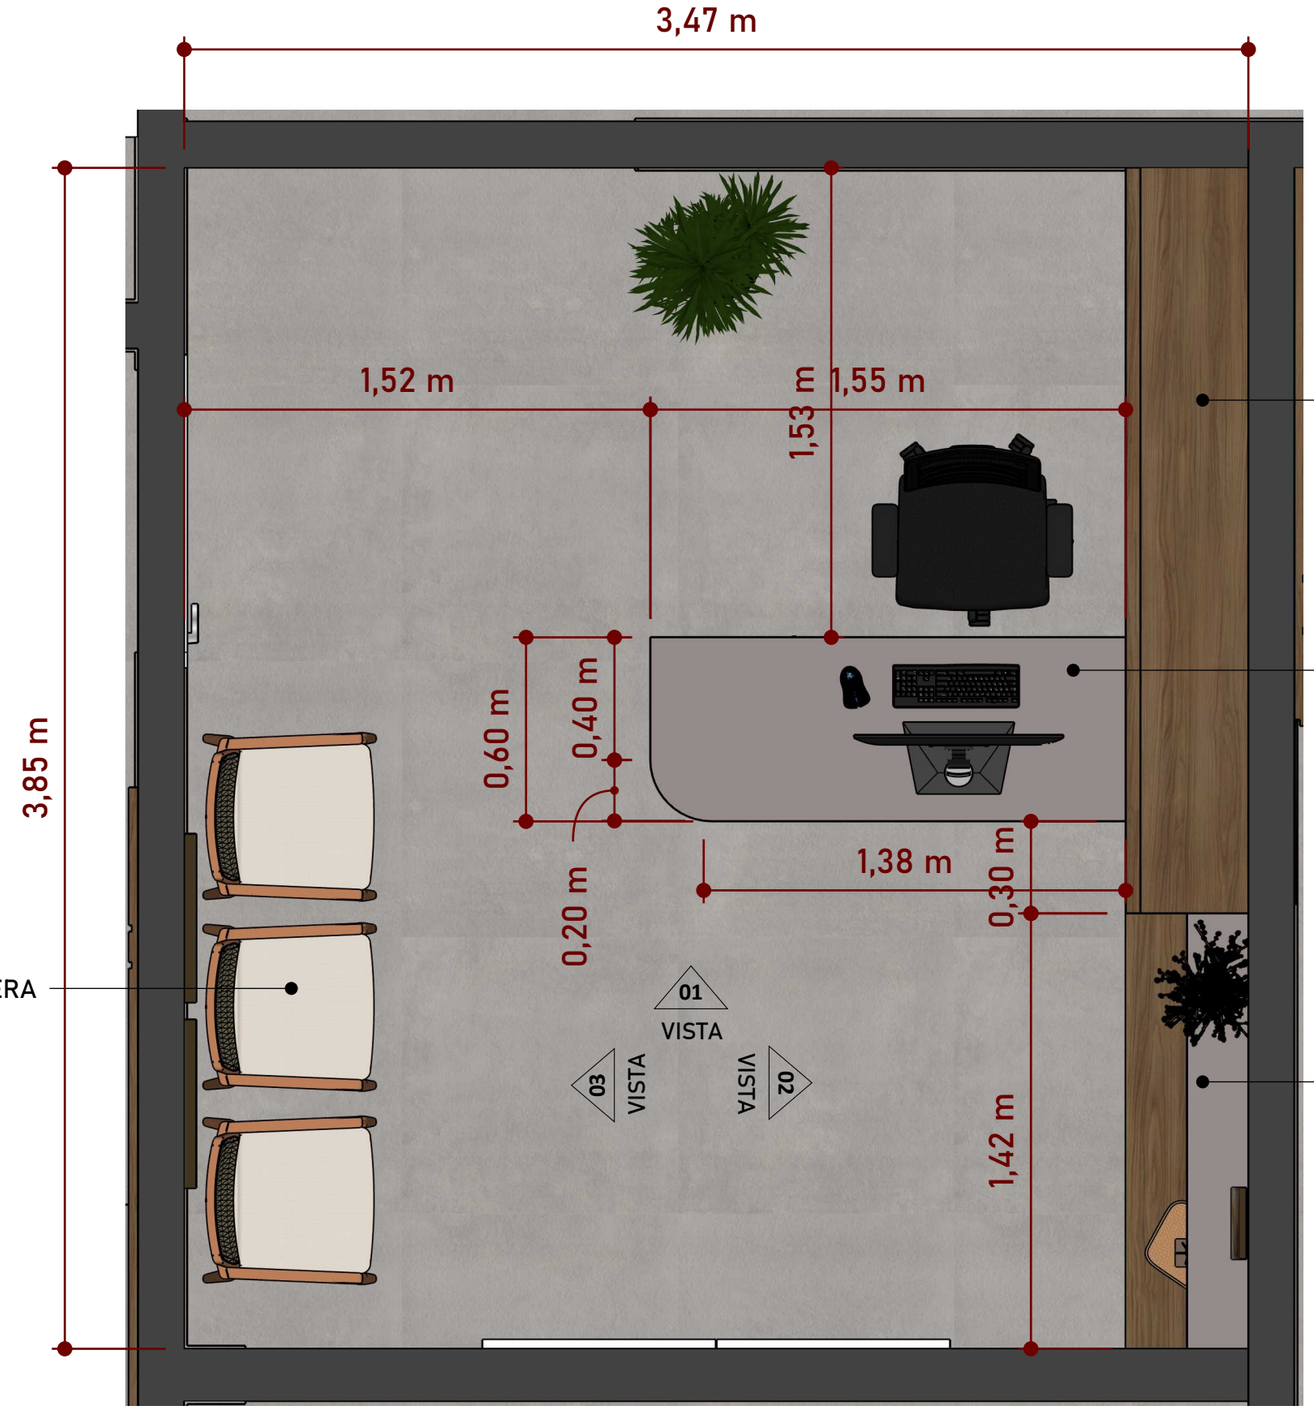

MDF CACAO
"MATT" (ARAUCO)

MDF NOGAL CHAMPAGNE
"NATURALE" (GUARARAPES)

BANCADA + ARMÁRIOS

MESA DE ATENDIMENTO COM GAVETEIRO

CADEIRAS DE ESPERA

BANCADA + PRATELEIRA

PLANTA BAIXA - RECEPÇÃO
Escala: 1/20

I | F
ARQUITETURA E ENGENHARIA

Arq. Isabelle Alfen e
Eng. Fernando Braz


(45) 99999-0714
(45) 99807-7498
(45) 99807-7499
Medianeira - PR

IMPORTANTE
- CONFERIR TODAS AS MEDIDAS NO LOCAL ANTES DA EXECUÇÃO.

Cliente	Projeto	Data	Ambiente	Escala		
PREF. MUN. SERRANÓPOLIS DO IGUAÇU	SMAS	JUNHO/2026	RECEPÇÃO	INDICADA	REV. R00	4 /85

MDF CACAO
"MATT" (ARAUCO)

MDF NOGAL CHAMPAGNE
"NATURALE" (GUARARAPES)

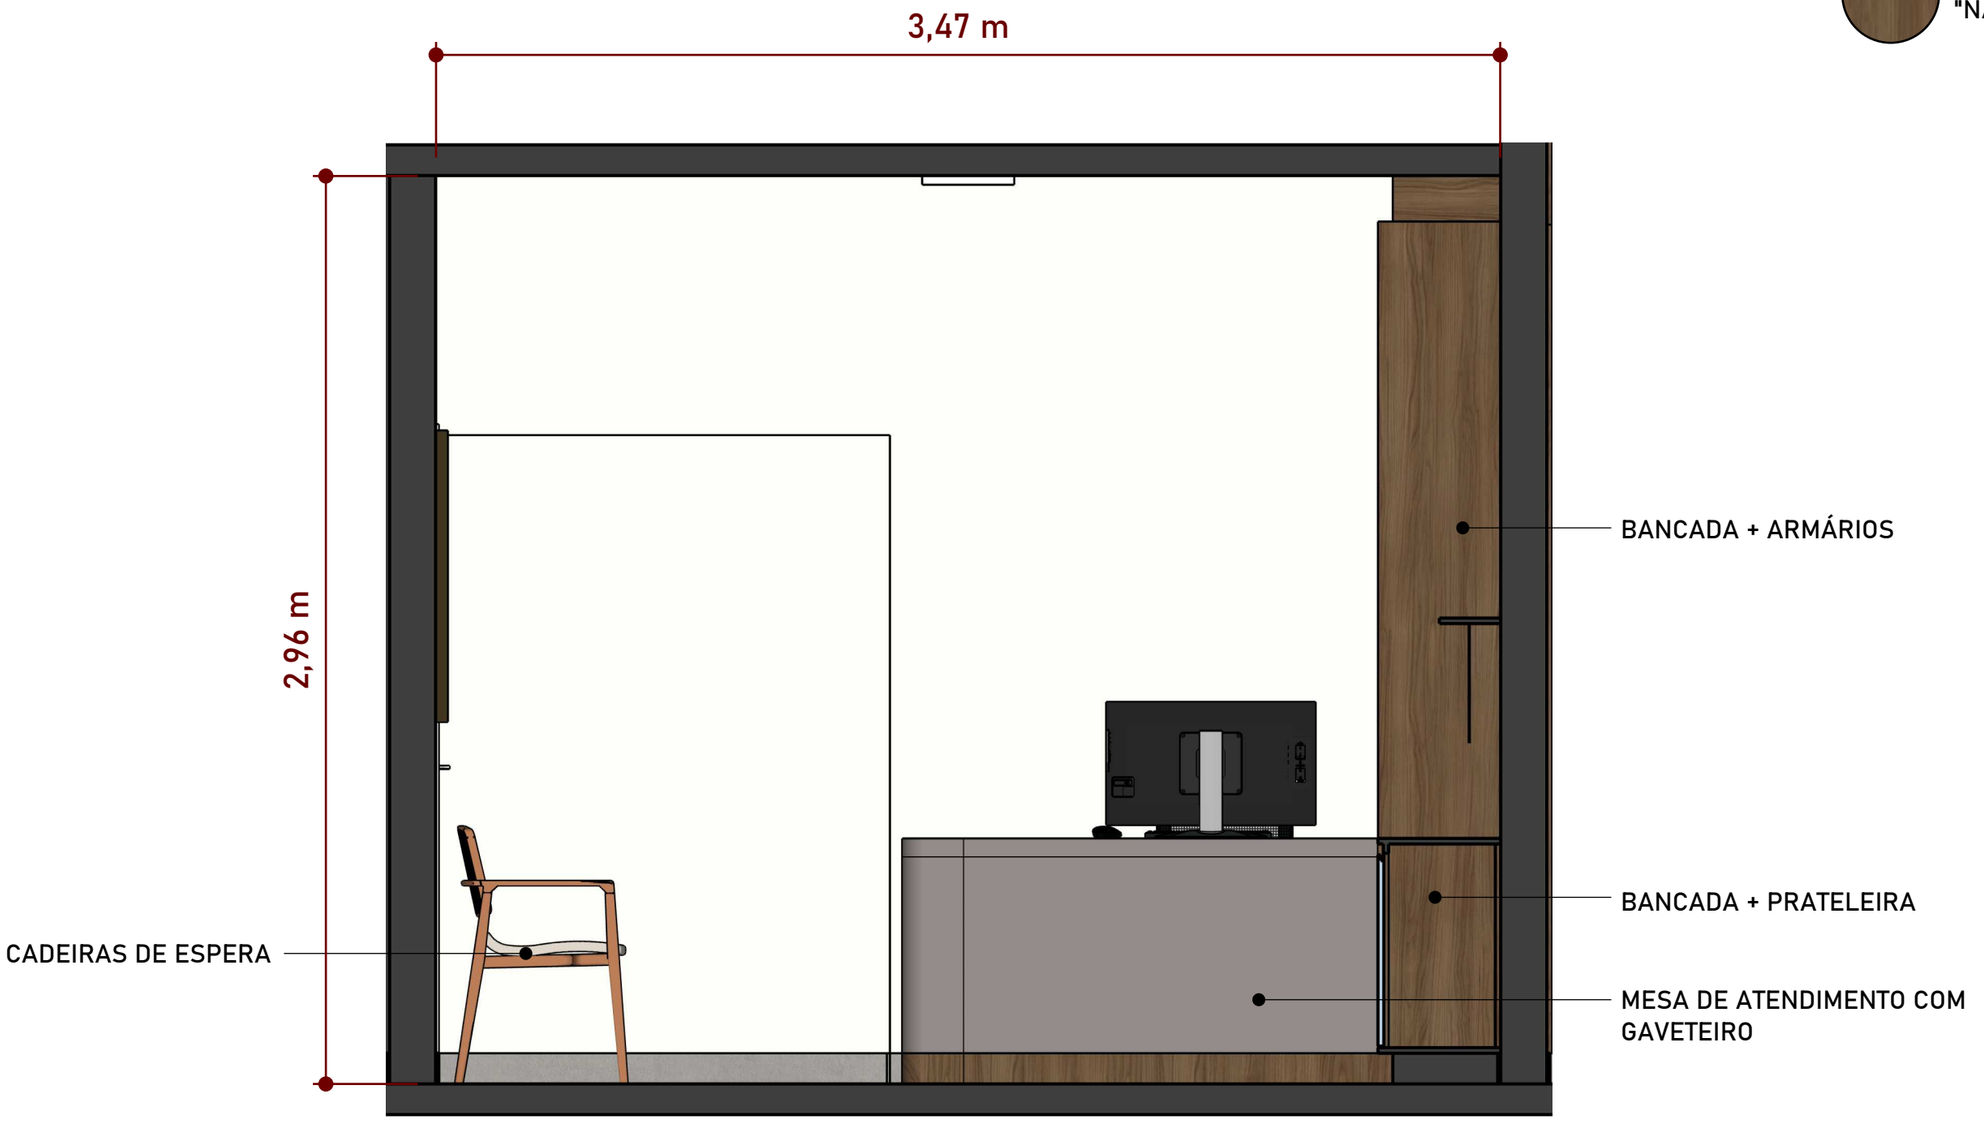

VISTA 01 - RECEPÇÃO
Escala: 1/20

I | F
ARQUITETURA E ENGENHARIA

Arq. Isabelle Alfen e
Eng. Fernando Braz

(45) 99999-0714
(45) 99807-7498
(45) 99807-7499
Medianeira - PR

IMPORTANTE
- CONFERIR TODAS AS MEDIDAS NO LOCAL ANTES DA EXECUÇÃO.

Cliente	Projeto	Data	Ambiente	Escala	REV.	
PREF. MUN. SERRANÓPOLIS DO IGUAÇU	SMAS	JUNHO/2026	RECEPÇÃO	INDICADA	R00	5 /85

MDF CACAO
"MATT" (ARAUCO)

MDF NOGAL CHAMPAGNE
"NATURALE" (GUARARAPES)



VISTA 02 - RECEPÇÃO
Escala: 1/20

I | F
ARQUITETURA E ENGENHARIA

Arq. Isabelle Alfen e
Eng. Fernando Braz


(45) 99999-0714
(45) 99807-7498
(45) 99807-7499
Medianeira - PR

IMPORTANTE
- CONFERIR TODAS AS MEDIDAS NO LOCAL ANTES DA EXECUÇÃO.

Cliente	Projeto	Data	Ambiente	Escala	REV.	
PREF. MUN. SERRANÓPOLIS DO IGUAÇU	SMAS	JUNHO/2026	RECEPÇÃO	INDICADA	R00	6 /85

MDF CACAO
"MATT" (ARAUCO)

MDF NOGAL CHAMPAGNE
"NATURALE" (GUARARAPES)

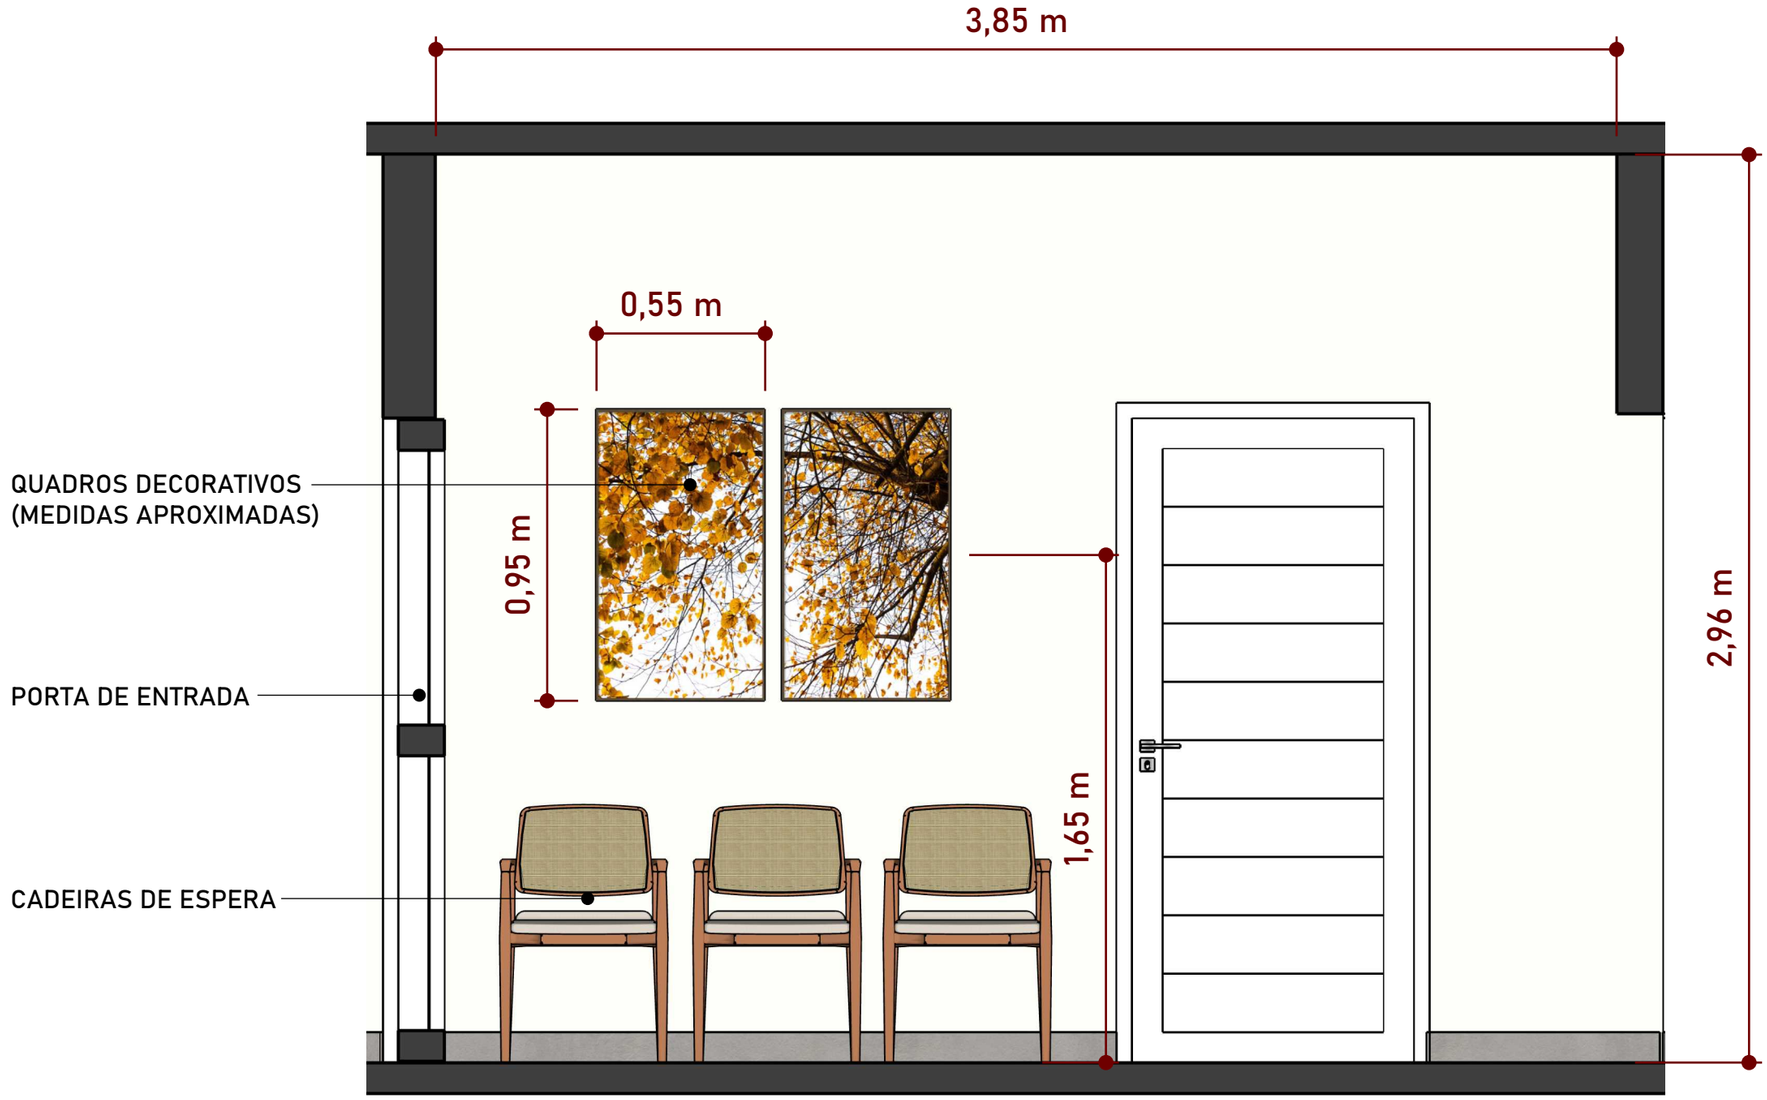

VISTA 03 - RECEPÇÃO
Escala: 1/20


I | F
ARQUITETURA E ENGENHARIA

Arq. Isabelle Alfen e
Eng. Fernando Braz


(45) 99999-0714
(45) 99807-7498
(45) 99807-7499
Medianeira - PR

IMPORTANTE
- CONFERIR TODAS AS MEDIDAS NO LOCAL ANTES DA EXECUÇÃO.

Cliente	Projeto	Data	Ambiente	Escala	REV.	
PREF. MUN. SERRANÓPOLIS DO IGUAÇU	SMAS	JUNHO/2026	RECEPÇÃO	INDICADA	R00	7 /85

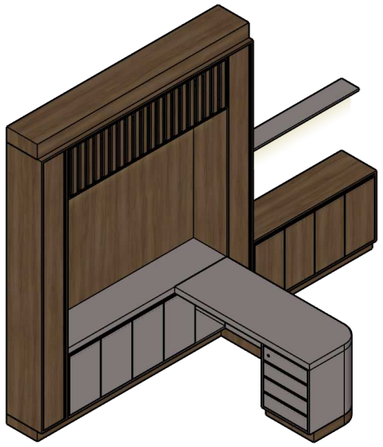


PERSPECTIVA - MÓVEL RECEPÇÃO
Escala: 1/50

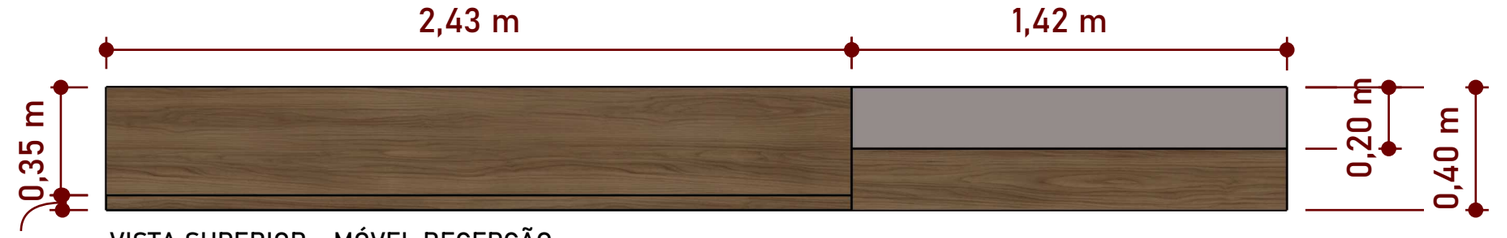


VISTA SUPERIOR - MÓVEL RECEPÇÃO
Escala: 1/20

MDF CACAO
"MATT" (ARAUCO)

MDF NOGAL CHAMPAGNE
"NATURALE" (GUARARAPES)

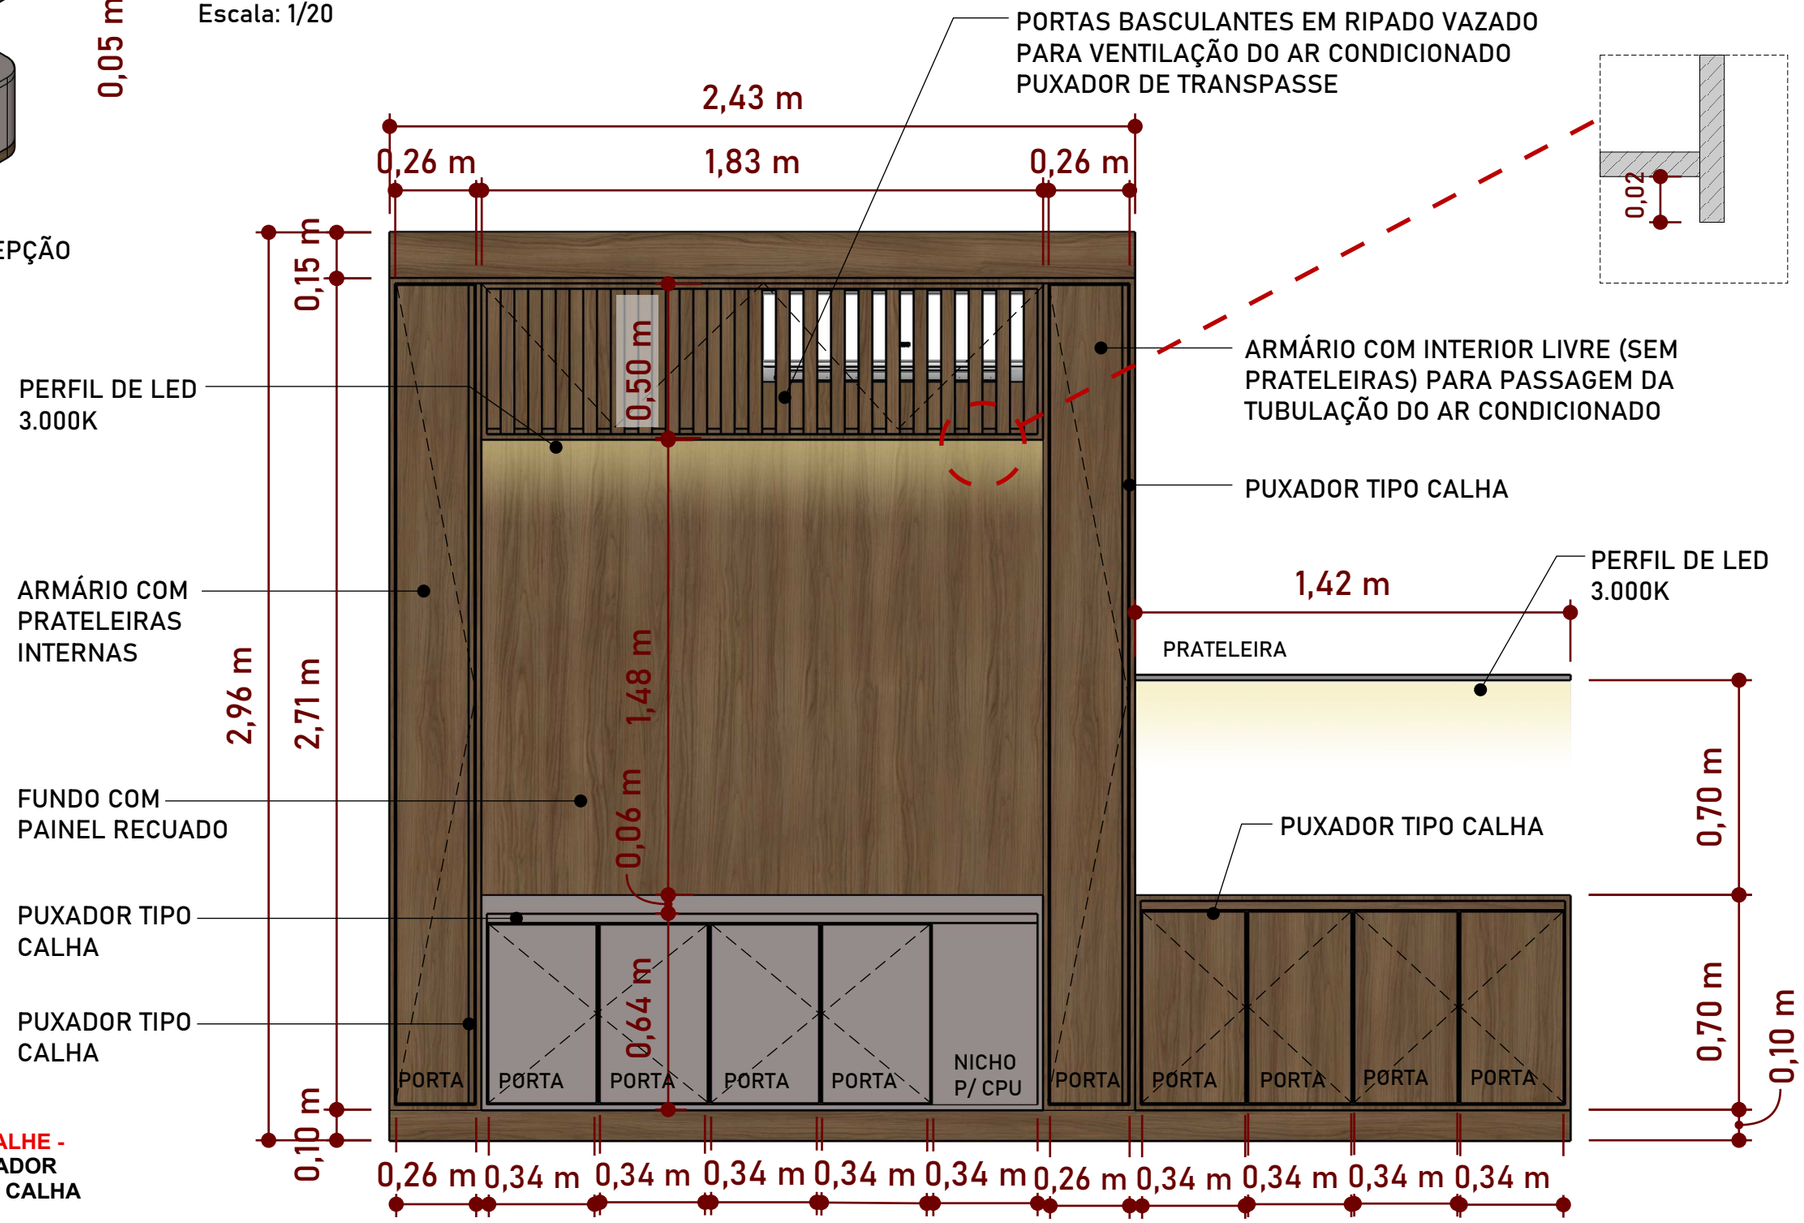


VISTA FRONTAL - MÓVEL RECEPÇÃO
Escala: 1/20

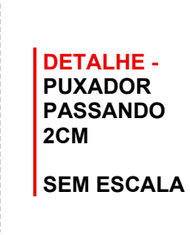

DETALHE -
PUXADOR
PASSANDO
2CM

SEM ESCALA

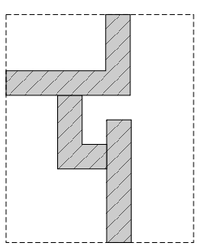

DETALHE -
PUXADOR
TIPO CALHA

SEM ESCALA


IMPORTANTE
- CONFERIR TODAS AS MEDIDAS NO LOCAL ANTES DA EXECUÇÃO.

I | F
ARQUITETURA E
ENGENHARIA

Arq. Isabelle Alfen e
Eng. Fernando Braz

(45) 99999-0714
(45) 99807-7498
(45) 99807-7499
Medianeira - PR


Cliente	Projeto	Data	Ambiente	Escala		
PREF. MUN. SERRANÓPOLIS DO IGUAÇU	SMAS	JUNHO/2026	RECEPÇÃO	INDICADA	**REV.** R00	8 /85

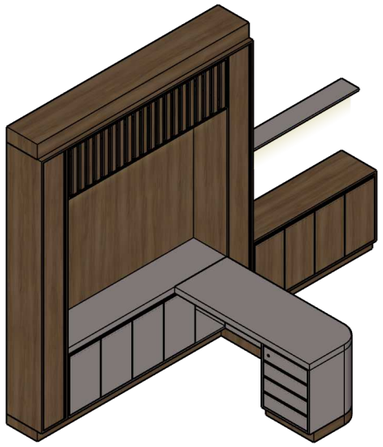

PERSPECTIVA - MÓVEL RECEPÇÃO
Escala: 1/50

MDF CACAO
"MATT" (ARAUCO)

MDF NOGAL CHAMPAGNE
"NATURALE" (GUARARAPES)

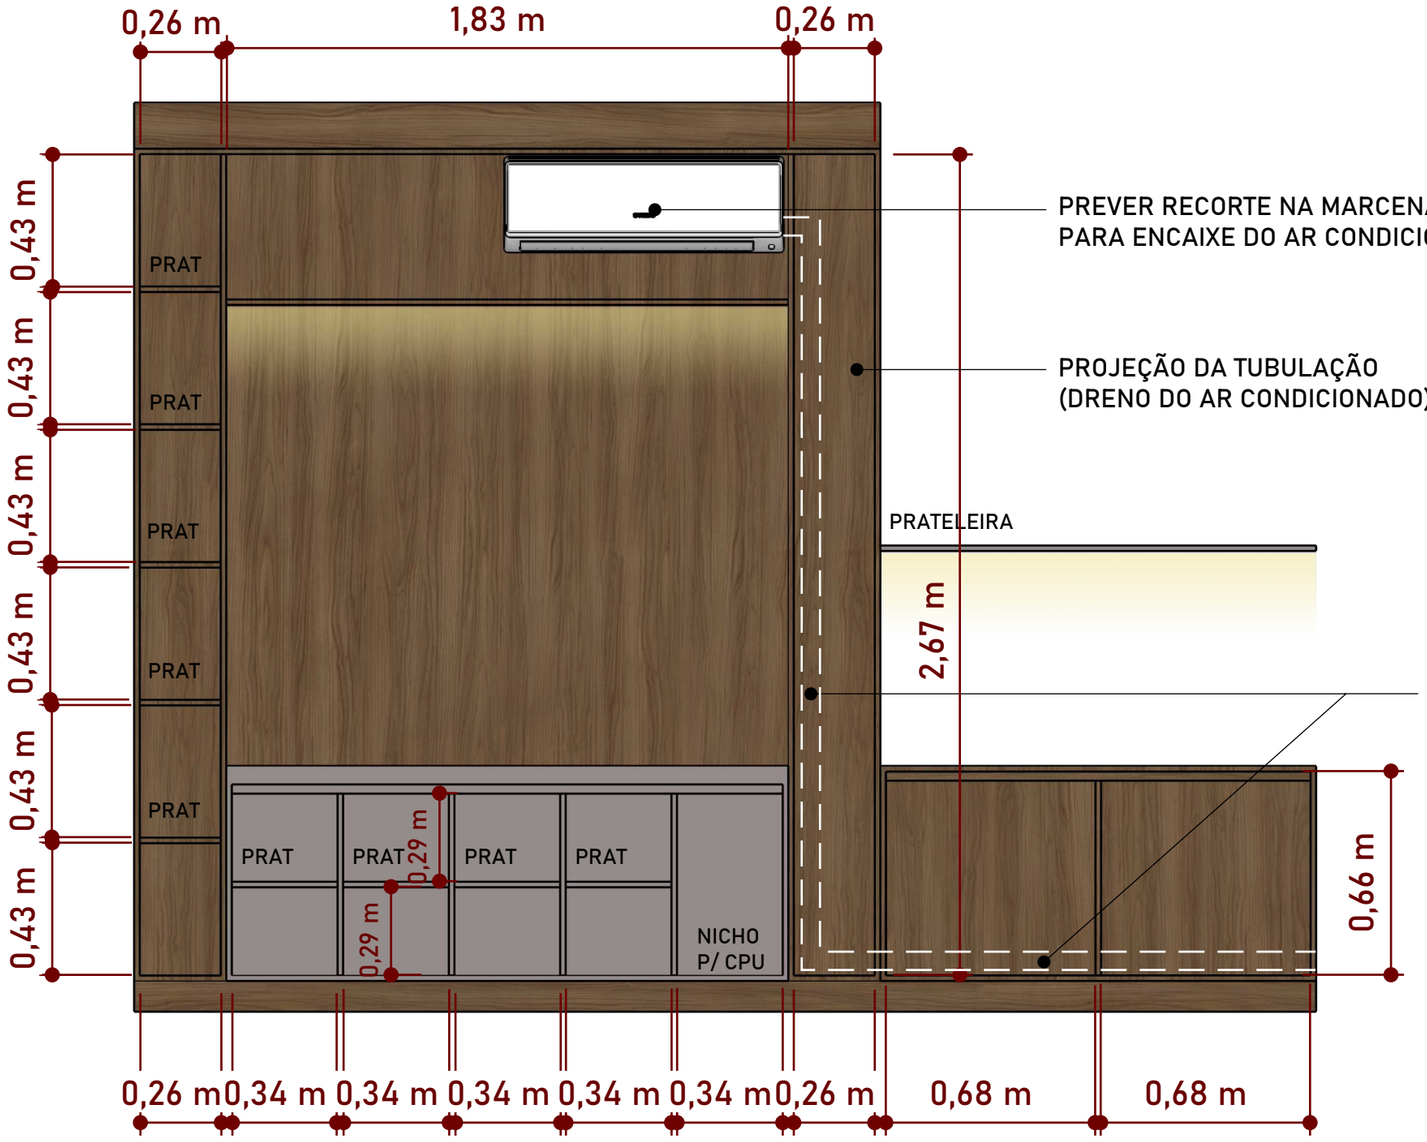

VISTA FRONTAL INTERNA - MÓVEL RECEPÇÃO
Escala: 1/20


I | F
ARQUITETURA E ENGENHARIA

Arq. Isabelle Alfen e
Eng. Fernando Braz


(45) 99999-0714
(45) 99807-7498
(45) 99807-7499
Medianeira - PR

IMPORTANTE
- CONFERIR TODAS AS MEDIDAS NO LOCAL ANTES DA EXECUÇÃO.


Cliente	Projeto	Data	Ambiente	Escala		
PREF. MUN. SERRANÓPOLIS DO IGUAÇU	SMAS	JUNHO/2026	RECEPÇÃO	INDICADA	REV. R00	9 /85

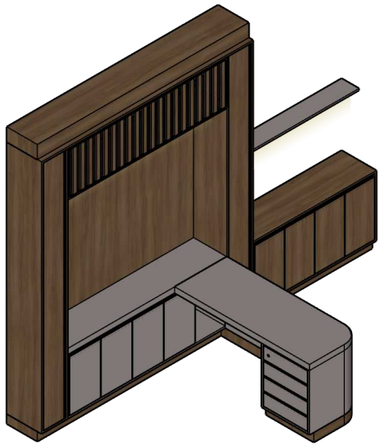

PERSPECTIVA - MÓVEL RECEPÇÃO
Escala: 1/50

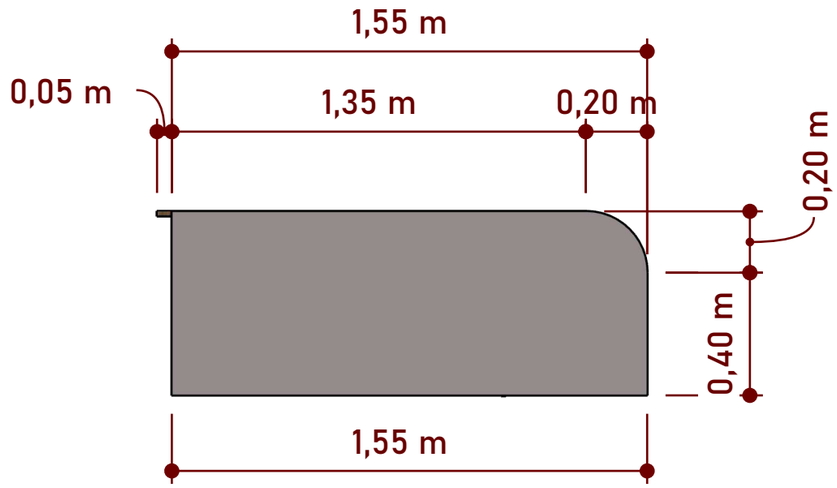


VISTA SUPERIOR - MESA RECEPÇÃO
Escala: 1/20

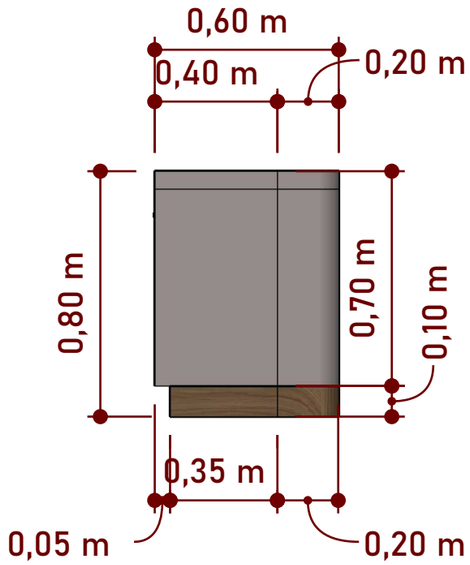

VISTA LATERAL - MESA RECEPÇÃO
Escala: 1/20


MDF CACAO
"MATT" (ARAUCO)

MDF NOGAL CHAMPAGNE
"NATURALE" (GUARARAPES)

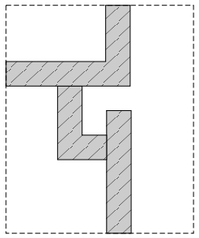


DETALHE -
PUXADOR
TIPO CALHA

SEM ESCALA

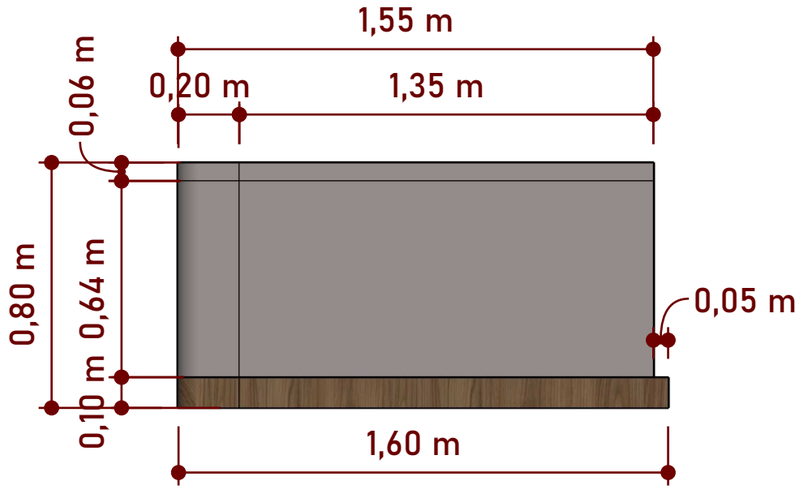

VISTA FRONTAL - MESA RECEPÇÃO
Escala: 1/20

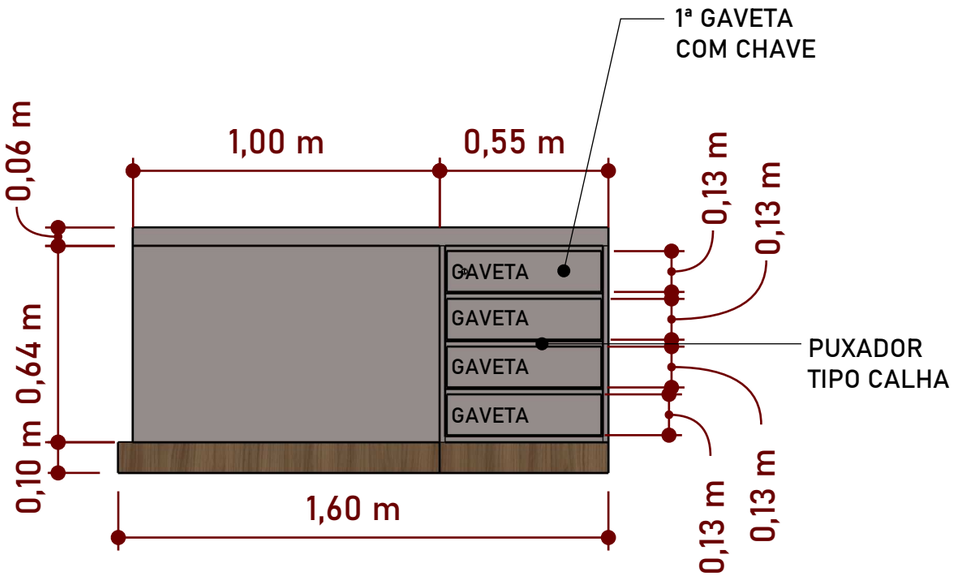

VISTA POSTERIOR - MESA RECEPÇÃO
Escala: 1/20

I | F
ARQUITETURA E ENGENHARIA

Arq. Isabelle Alfen e
Eng. Fernando Braz

(45) 99999-0714
(45) 99807-7498
(45) 99807-7499
Medianeira - PR


IMPORTANTE
- CONFERIR TODAS AS MEDIDAS NO LOCAL ANTES DA EXECUÇÃO.

Cliente	Projeto	Data	Ambiente	Escala	REV.	
PREF. MUN. SERRANÓPOLIS DO IGUAÇU	SMAS	JUNHO/2026	RECEPÇÃO	INDICADA	R00	1 /85

SALA ADMINISTRATIVA

I | F - ARQUITETURA E ENGENHARIA

CLIENTE: PREFEITURA MUNICIPAL DE SERRANÓPOLIS DO IGUAÇU

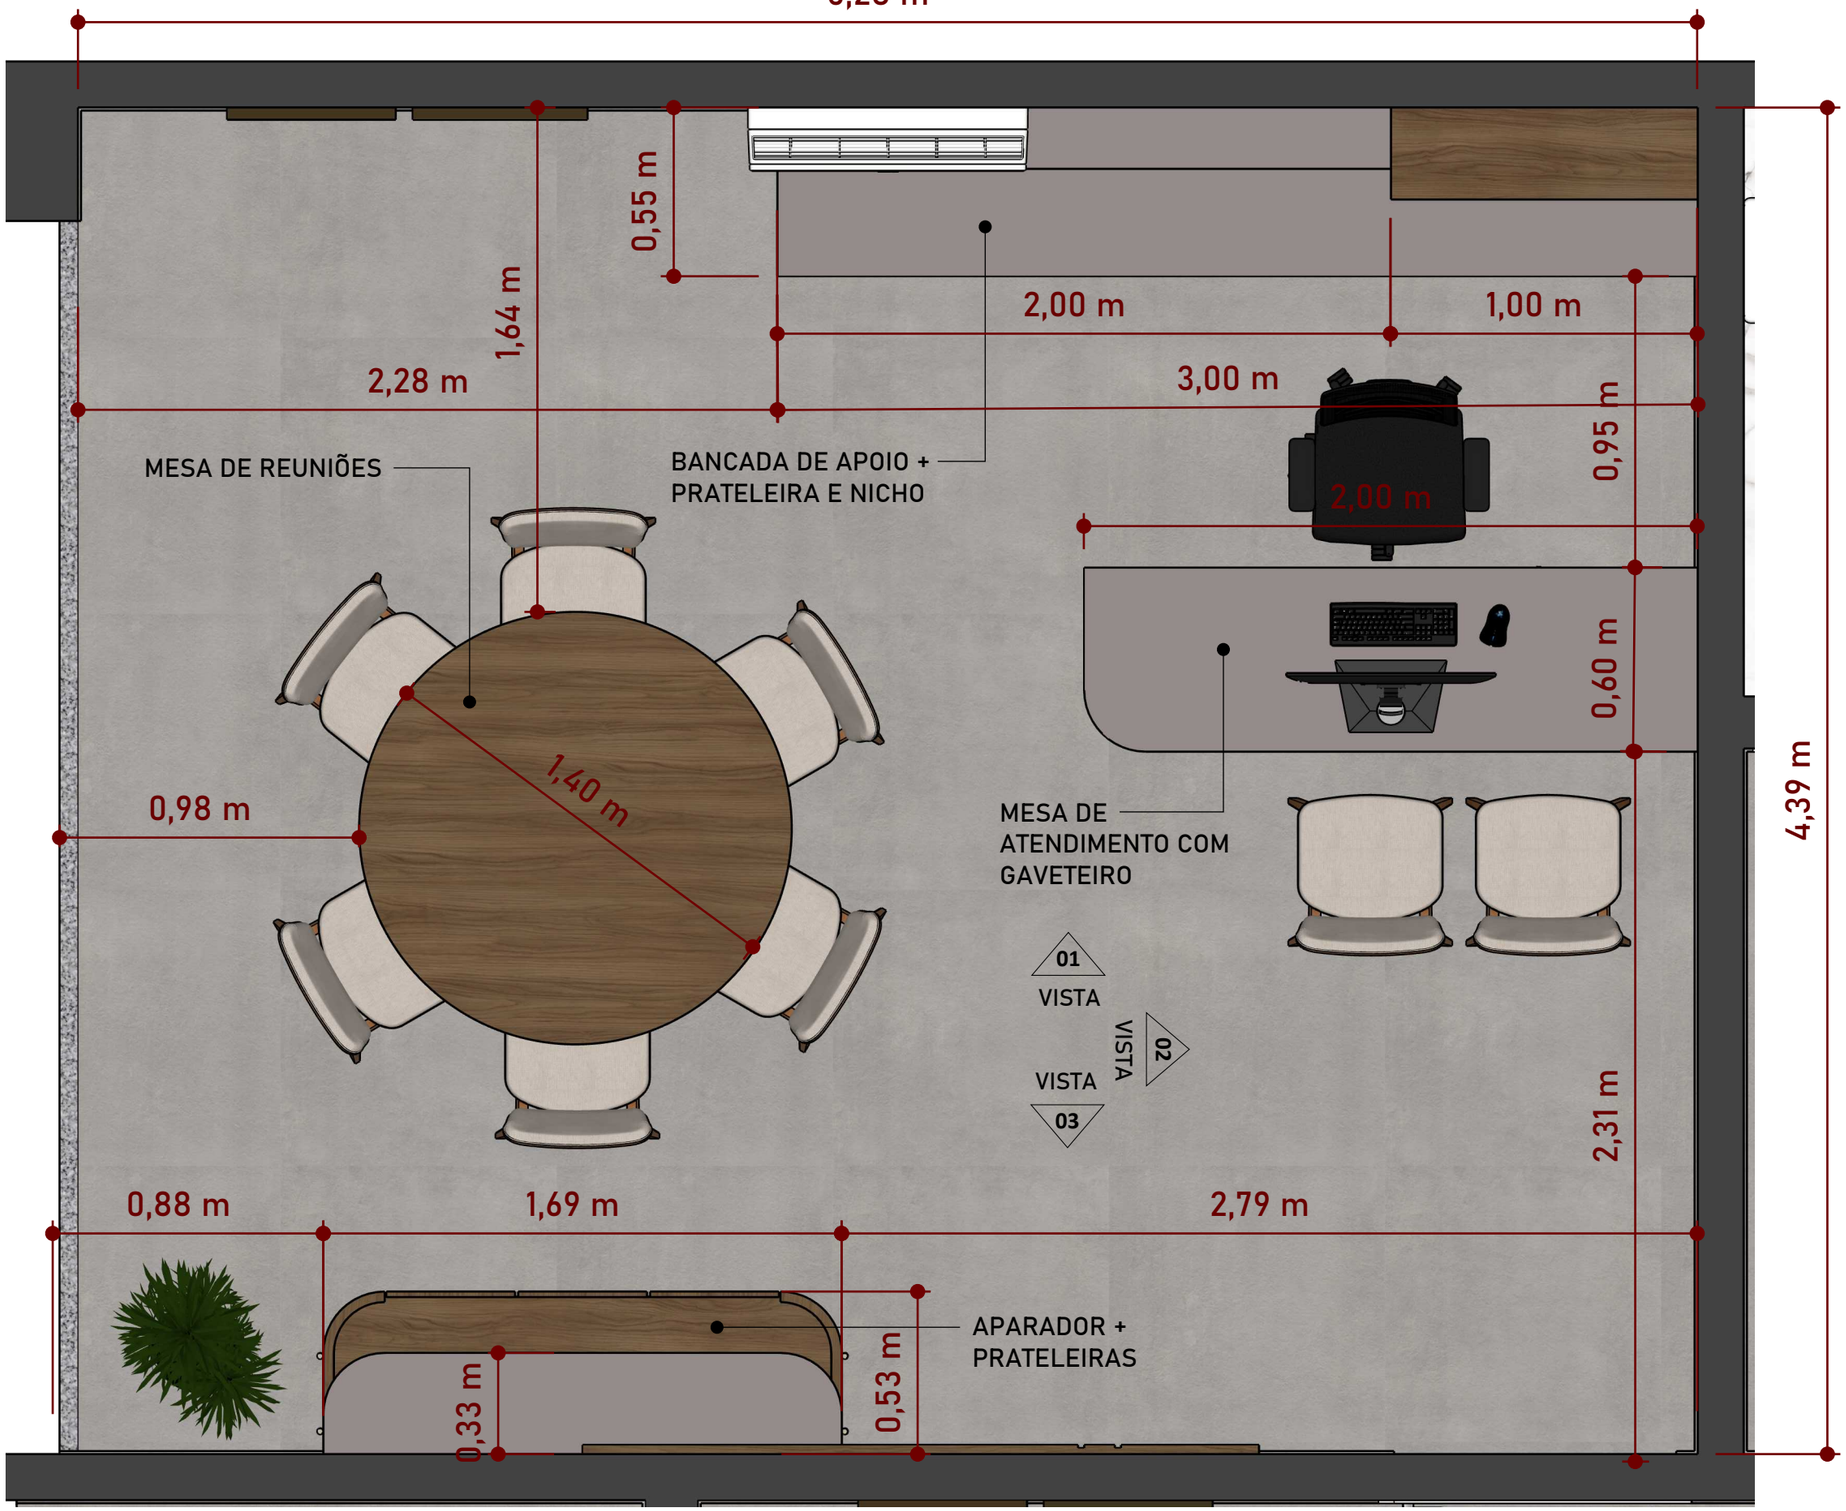

MDF CACAO
"MATT" (ARAUCO)

MDF NOGAL CHAMPAGNE
"NATURALE" (GUARARAPES)

PLANTA BAIXA - SALA ADM
Escala: 1/20

IMPORTANTE
- CONFERIR TODAS AS MEDIDAS NO LOCAL ANTES DA EXECUÇÃO.

I | F
ARQUITETURA E
ENGENHARIA


Arq. Isabelle Alfen e
Eng. Fernando Braz

(45) 99999-0714
(45) 99807-7498
(45) 99807-7499
Medianeira - PR

Cliente	Projeto	Data	Ambiente	Escala	REV.	
PREF. MUN. SERRANÓPOLIS DO IGUAÇU	SMAS	JUNHO/2026	SALA ADM	INDICADA	R00	12 /85

MDF CACAO
"MATT" (ARAUCO)

MDF NOGAL CHAMPAGNE
"NATURALE" (GUARARAPES)

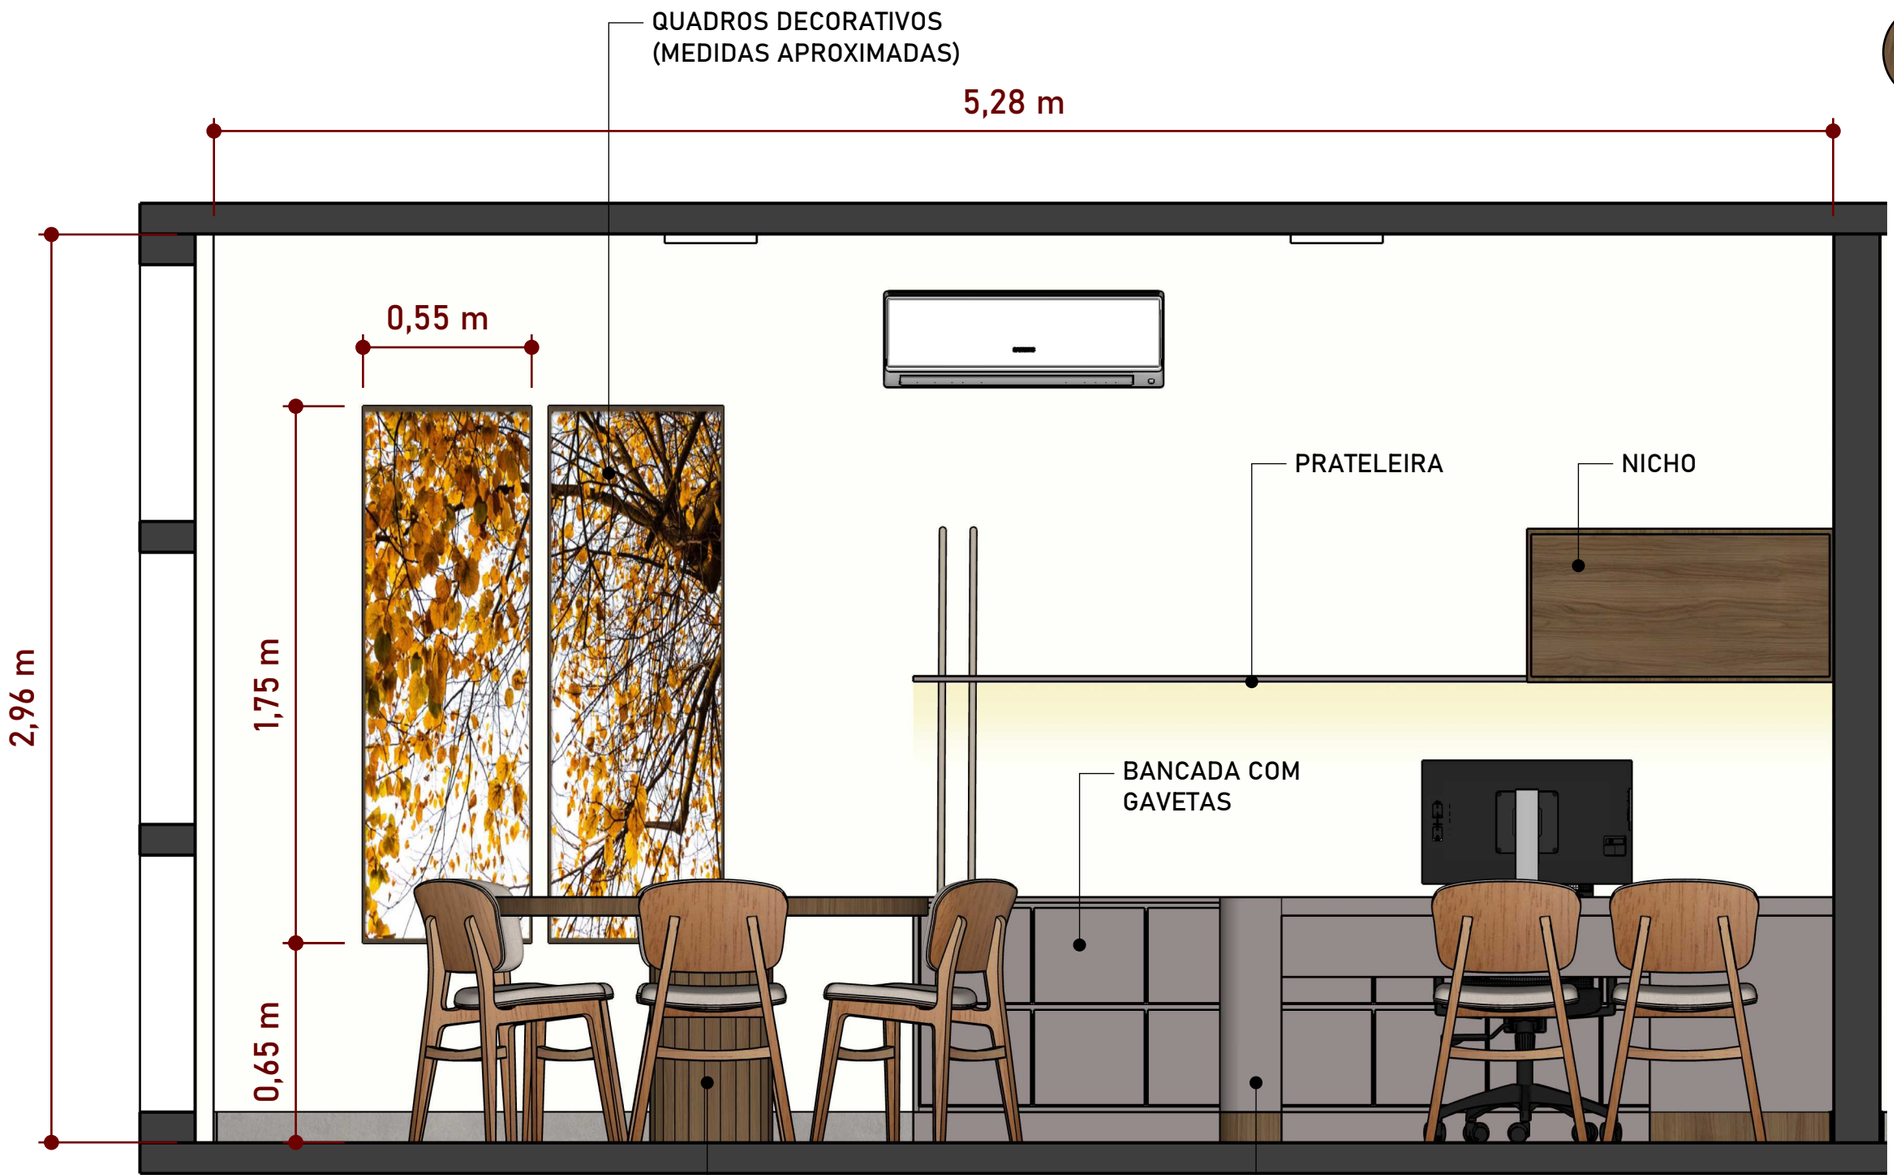

VISTA 01 - SALA ADM
Escala: 1/20

I | F
ARQUITETURA E
ENGENHARIA

Arq. Isabelle Alfen e
Eng. Fernando Braz


(45) 99999-0714
(45) 99807-7498
(45) 99807-7499
Medianeira - PR

IMPORTANTE
- CONFERIR TODAS AS MEDIDAS NO LOCAL ANTES DA EXECUÇÃO.

Cliente	Projeto	Data	Ambiente	Escala		
PREF. MUN. SERRANÓPOLIS DO IGUAÇU	SMAS	JUNHO/2026	SALA ADM	INDICADA	REV. R00	13 /85

MDF CACAO
"MATT" (ARAUCO)

MDF NOGAL CHAMPAGNE
"NATURALE" (GUARARAPES)

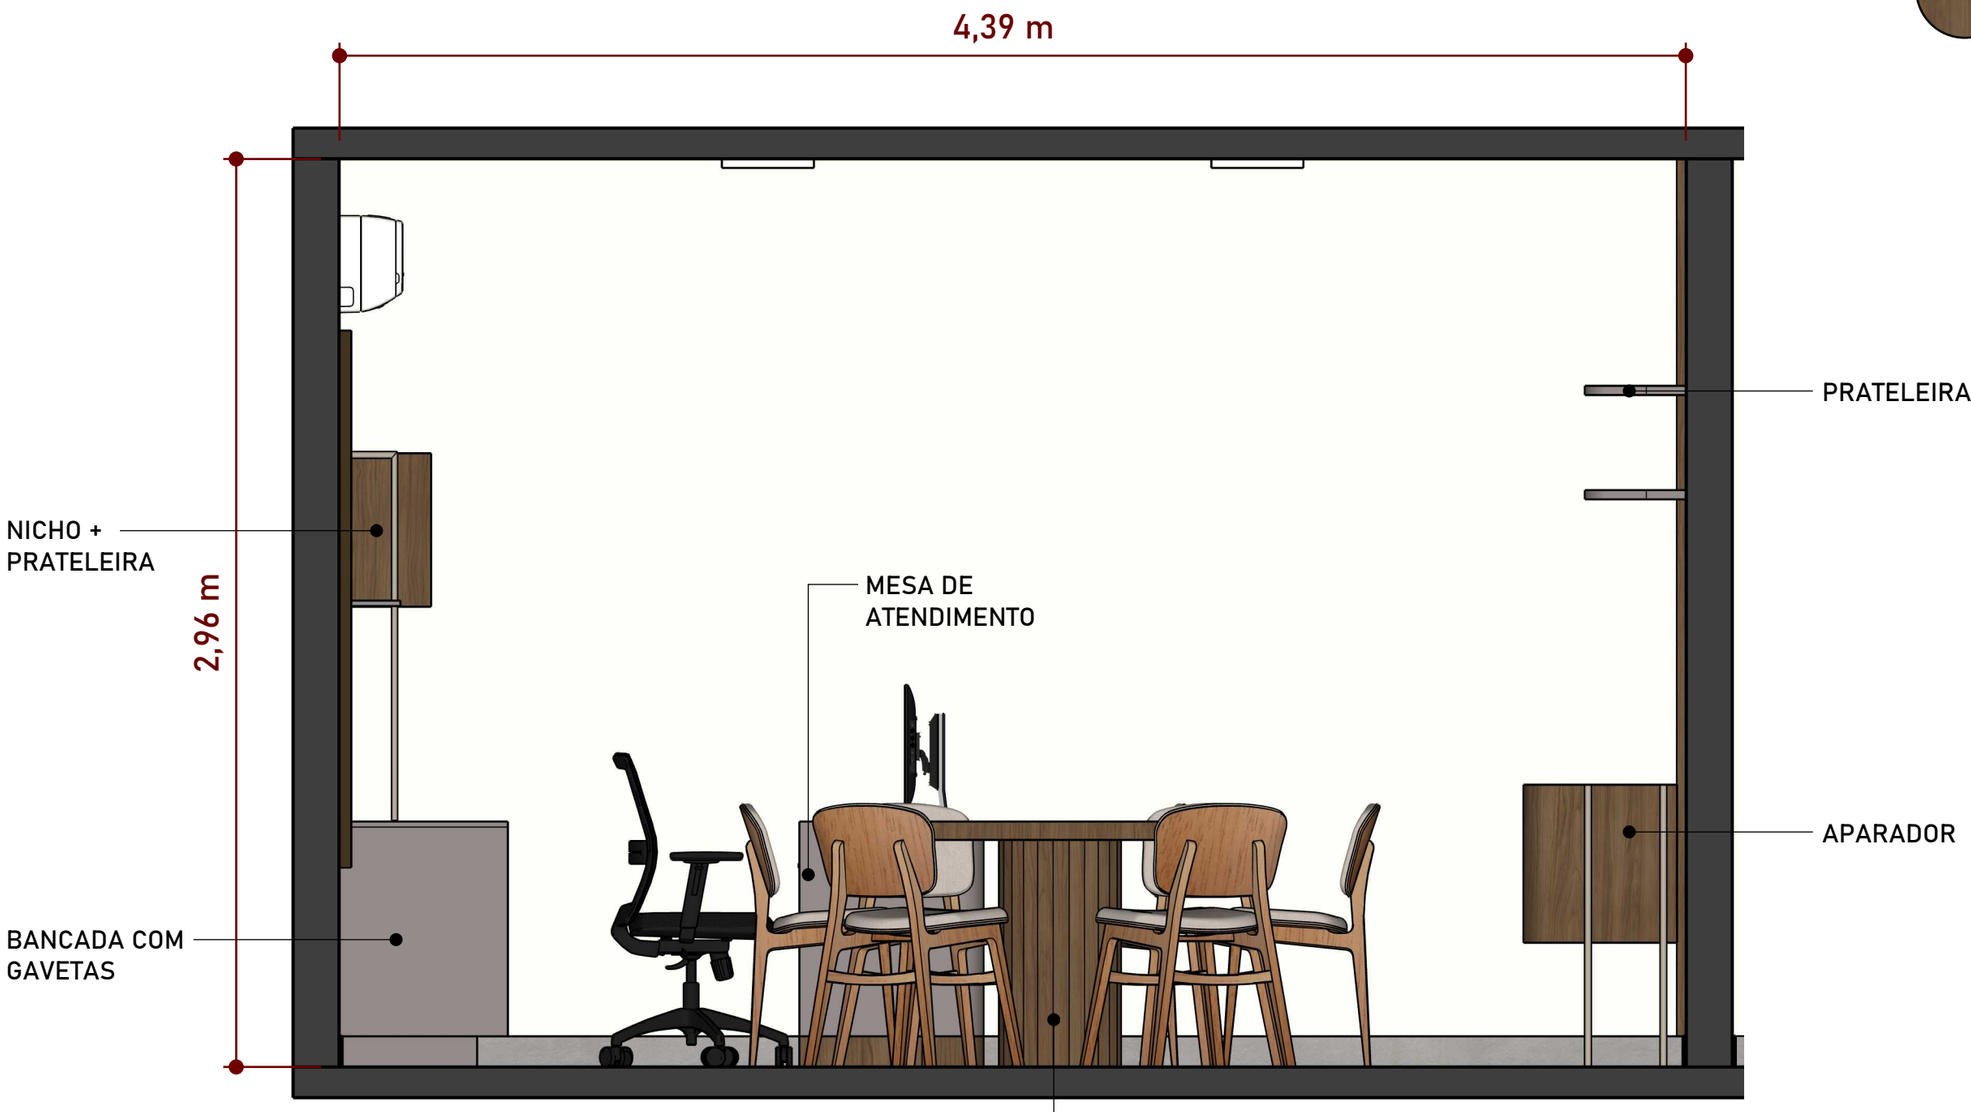

VISTA 02 - SALA ADM
Escala: 1/20

I | F
ARQUITETURA E
ENGENHARIA

Arq. Isabelle Alfen e
Eng. Fernando Braz


(45) 99999-0714
(45) 99807-7498
(45) 99807-7499
Medianeira - PR

IMPORTANTE
- CONFERIR TODAS AS MEDIDAS NO LOCAL ANTES DA EXECUÇÃO.

Cliente	Projeto	Data	Ambiente	Escala	REV.	
PREF. MUN. SERRANÓPOLIS DO IGUAÇU	SMAS	JUNHO/2026	SALA ADM	INDICADA	R00	14 /85

MDF CACAO
"MATT" (ARAUCO)

MDF NOGAL CHAMPAGNE
"NATURALE" (GUARARAPES)

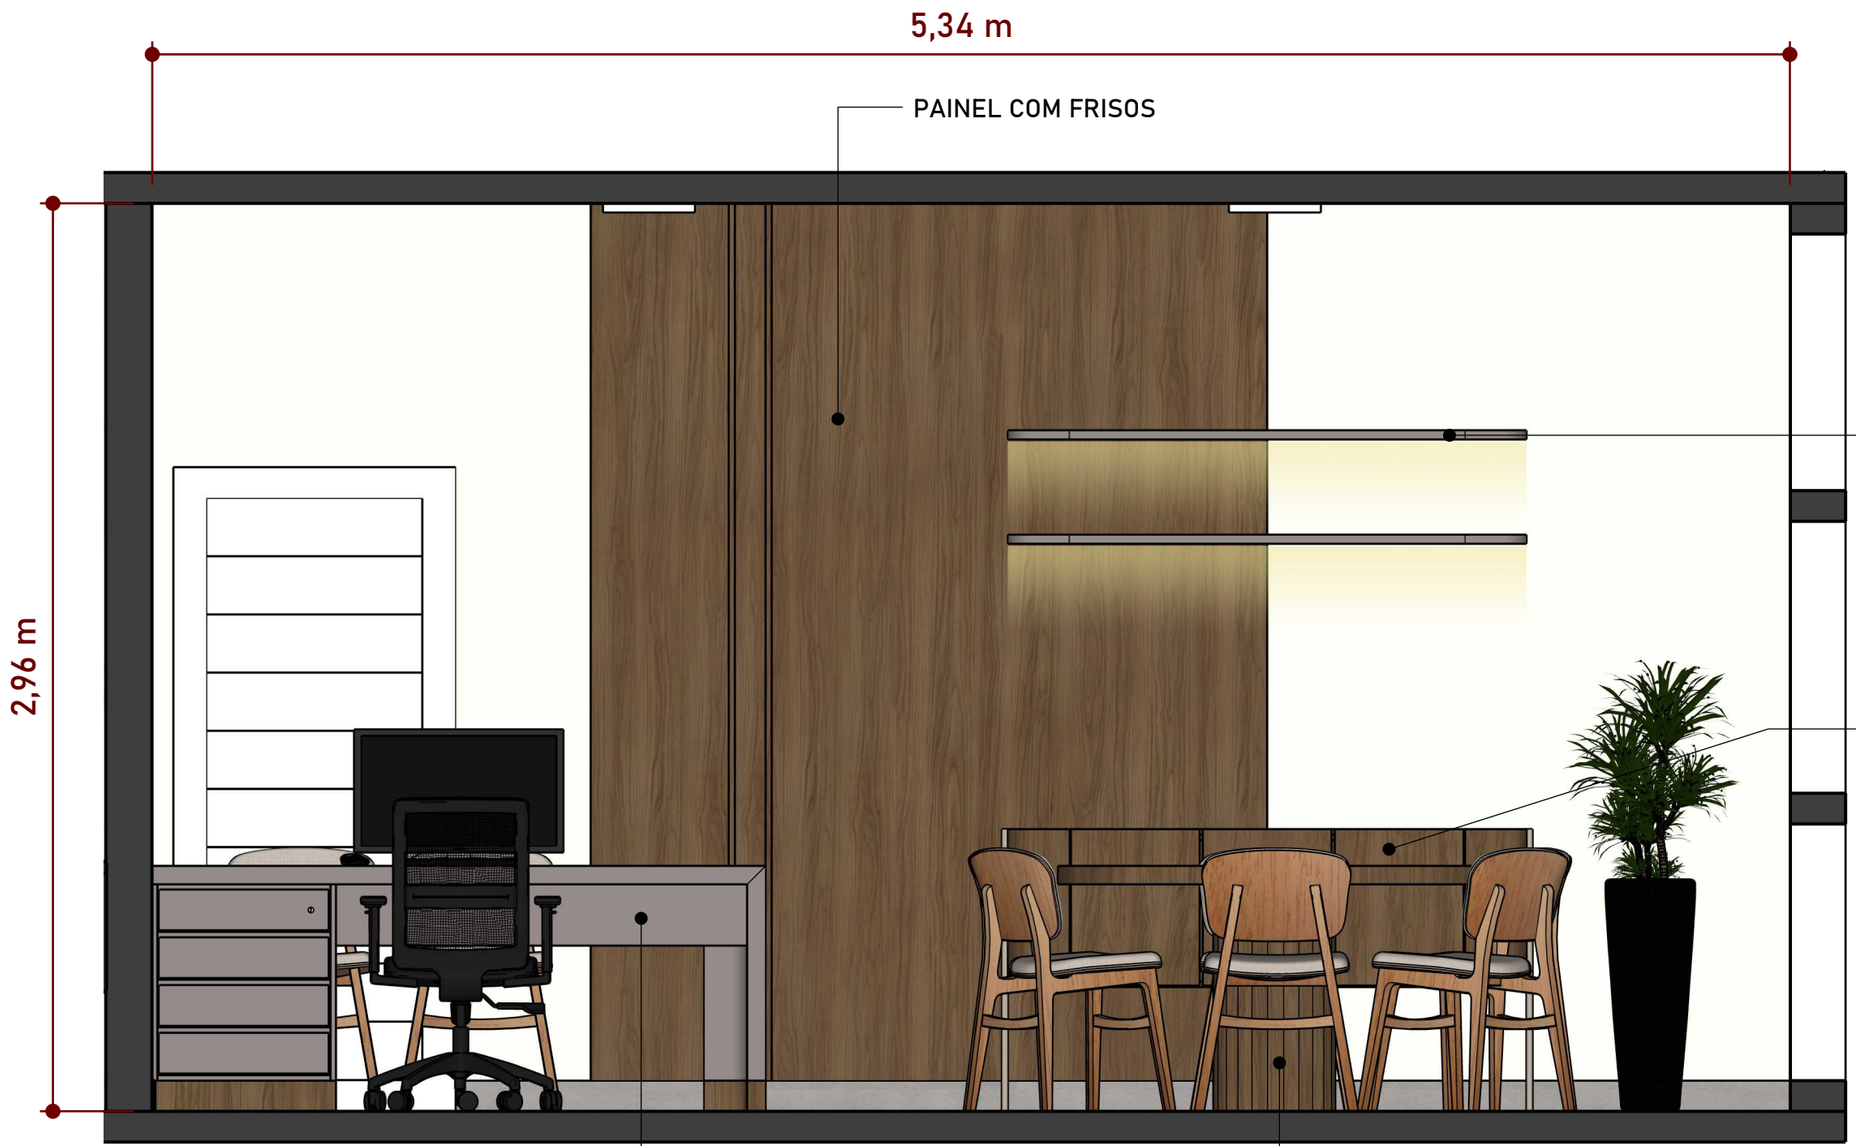

VISTA 03 - SALA ADM
Escala: 1/20


I | F
ARQUITETURA E
ENGENHARIA

Arq. Isabelle Alfen e
Eng. Fernando Braz


(45) 99999-0714
(45) 99807-7498
(45) 99807-7499
Medianeira - PR

IMPORTANTE
- CONFERIR TODAS AS MEDIDAS NO LOCAL ANTES DA EXECUÇÃO.

Cliente	Projeto	Data	Ambiente	Escala	REV.	
PREF. MUN. SERRANÓPOLIS DO IGUAÇU	SMAS	JUNHO/2026	SALA ADM	INDICADA	R00	15 /85

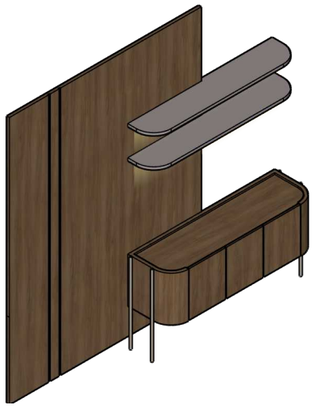


PERSPECTIVA - PAINEL
+ APARADOR
Escala: 1/50

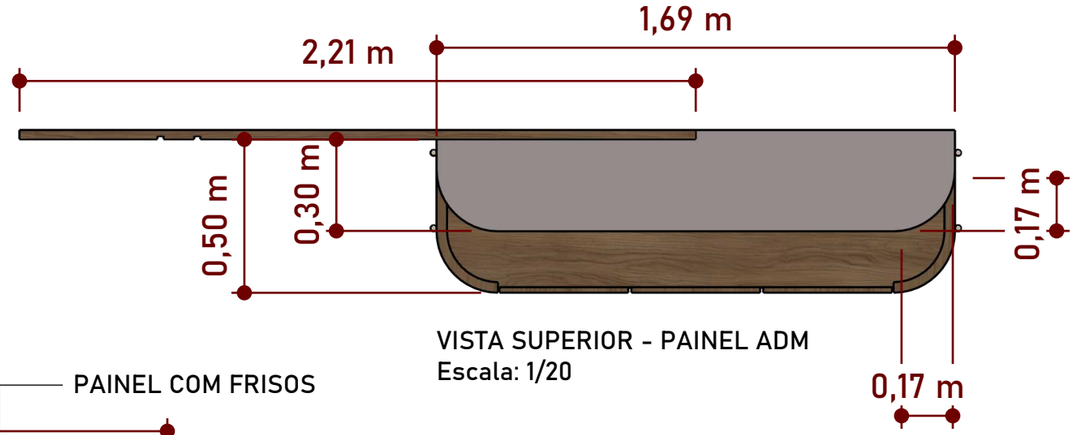


VISTA SUPERIOR - PAINEL ADM
Escala: 1/20

MDF CACAO
"MATT" (ARAUCO)

MDF NOGAL CHAMPAGNE
"NATURALE" (GUARARAPES)

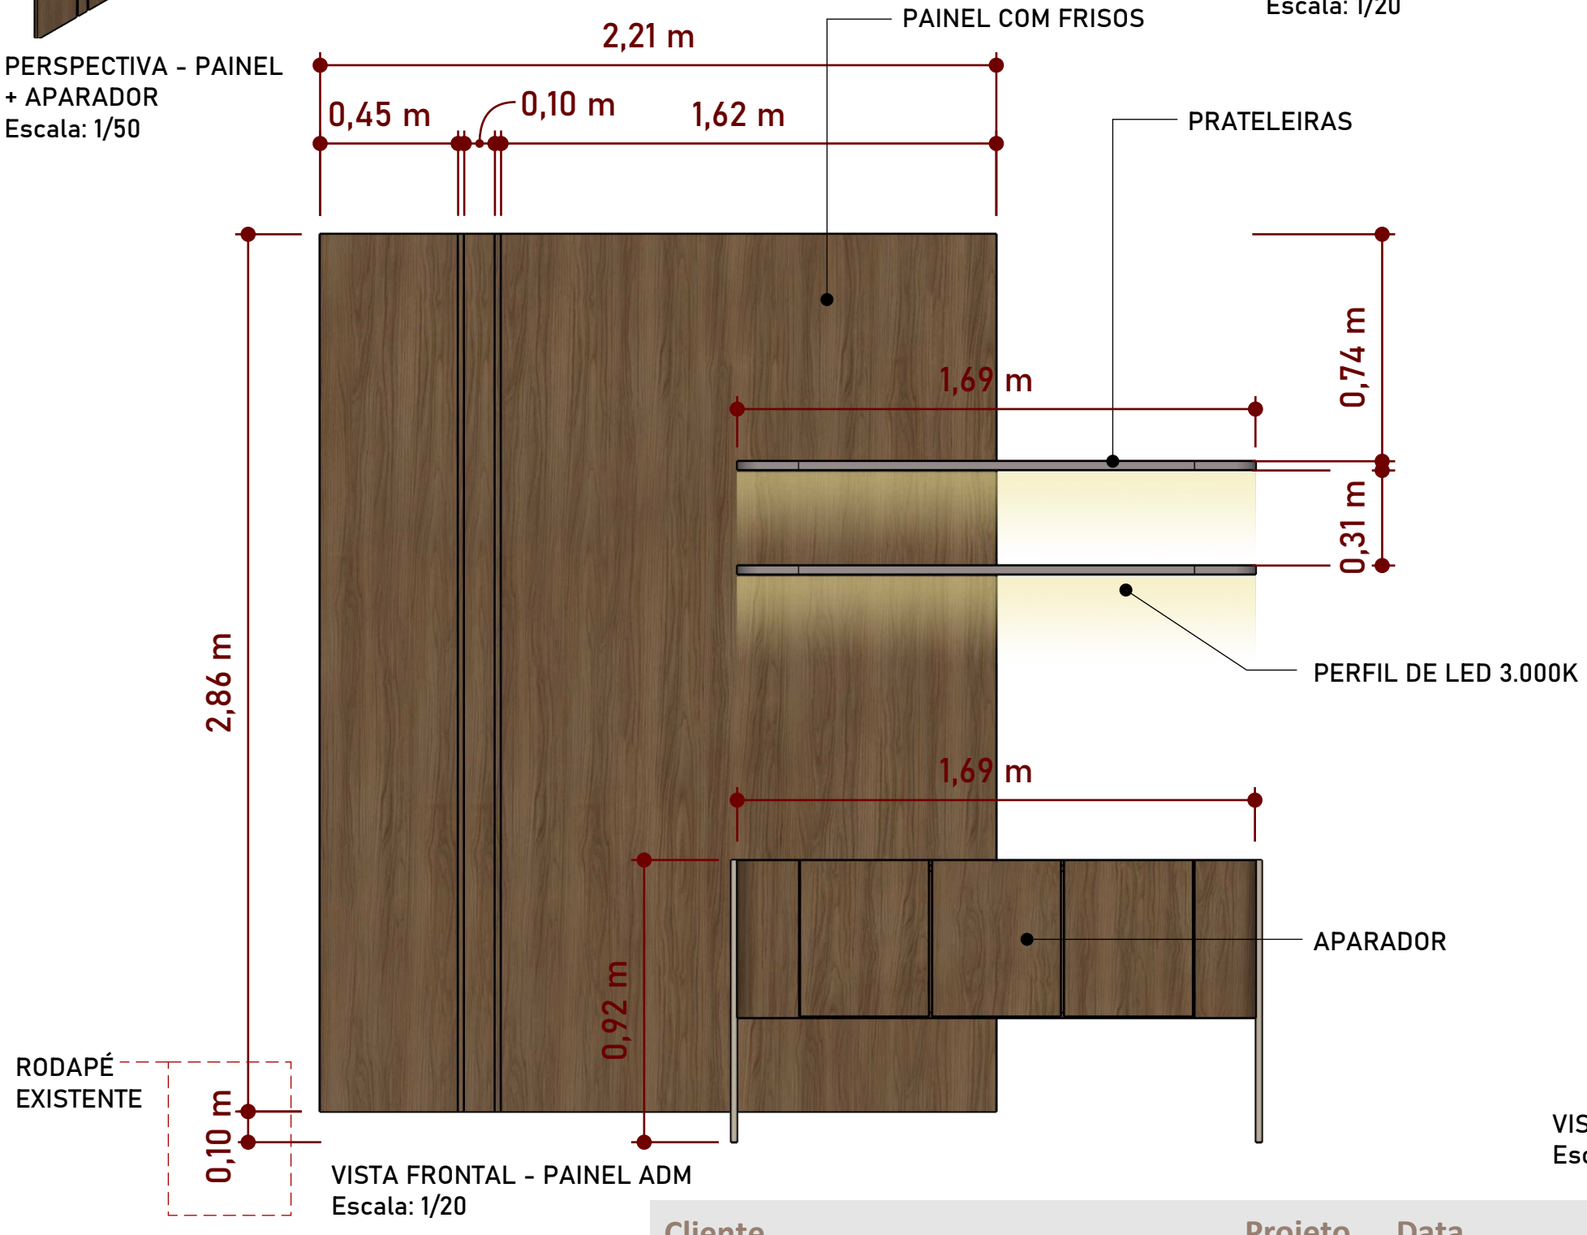

VISTA FRONTAL - PAINEL ADM
Escala: 1/20

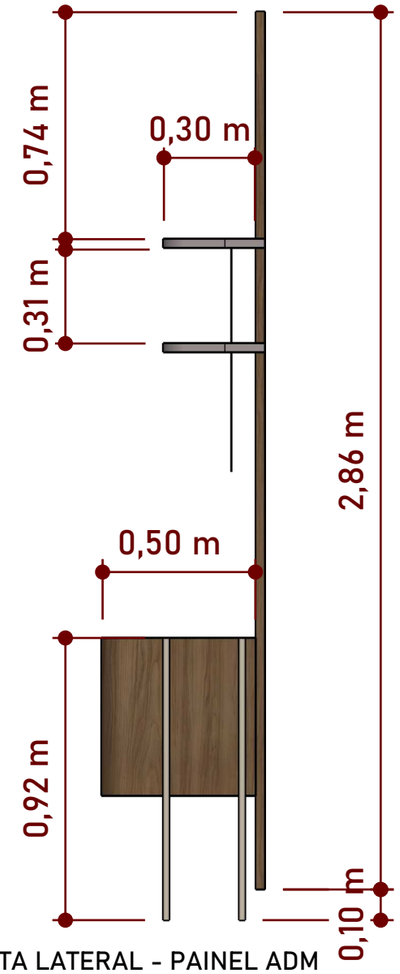

VISTA LATERAL - PAINEL ADM
Escala: 1/20


I | F
ARQUITETURA E
ENGENHARIA

Arq. Isabelle Alfen e
Eng. Fernando Braz


(45) 99999-0714
(45) 99807-7498
(45) 99807-7499
Medianeira - PR

IMPORTANTE
- CONFERIR TODAS AS MEDIDAS NO LOCAL ANTES DA EXECUÇÃO.

Cliente	Projeto	Data	Ambiente	Escala	REV.	
PREF. MUN. SERRANÓPOLIS DO IGUAÇU	SMAS	JUNHO/2026	SALA ADM	INDICADA	R00	16 /85

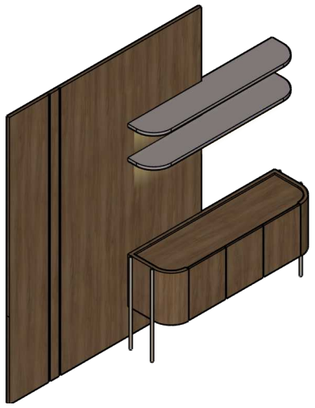

PERSPECTIVA - PAINEL
+ APARADOR
Escala: 1/50

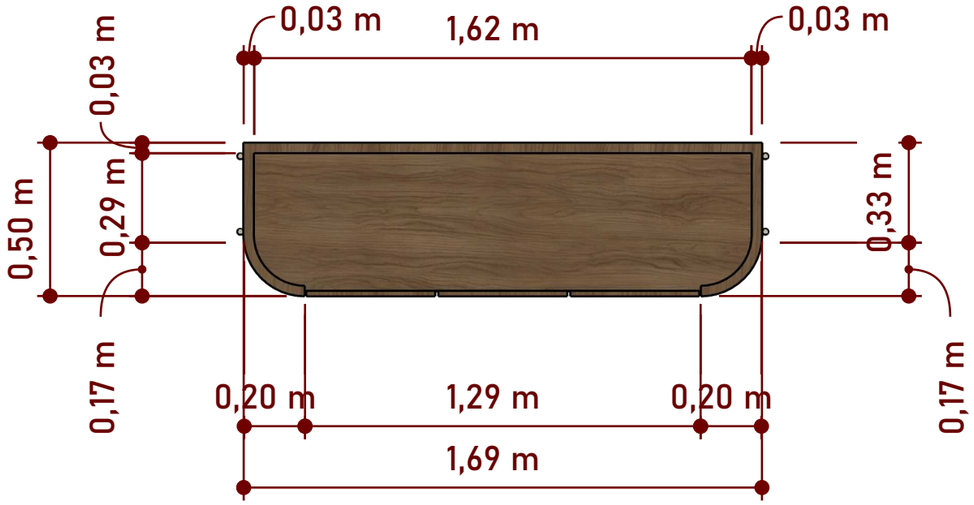


VISTA SUPERIOR - APARADOR ADM
Escala: 1/20


MDF CACAO
"MATT" (ARAUCO)

MDF NOGAL CHAMPAGNE
"NATURALE" (GUARARAPES)

METALON COR NÍQUEL
ESCOVADO

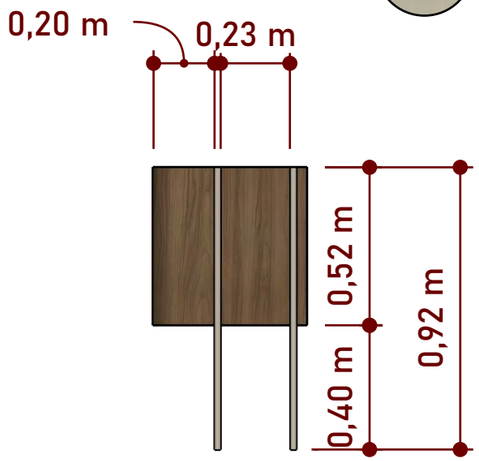


VISTA LATERAL - APARADOR ADM
Escala: 1/20

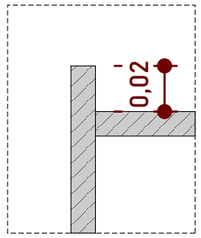


DETALHE -
PUXADOR PASSANDO 2CM

SEM ESCALA

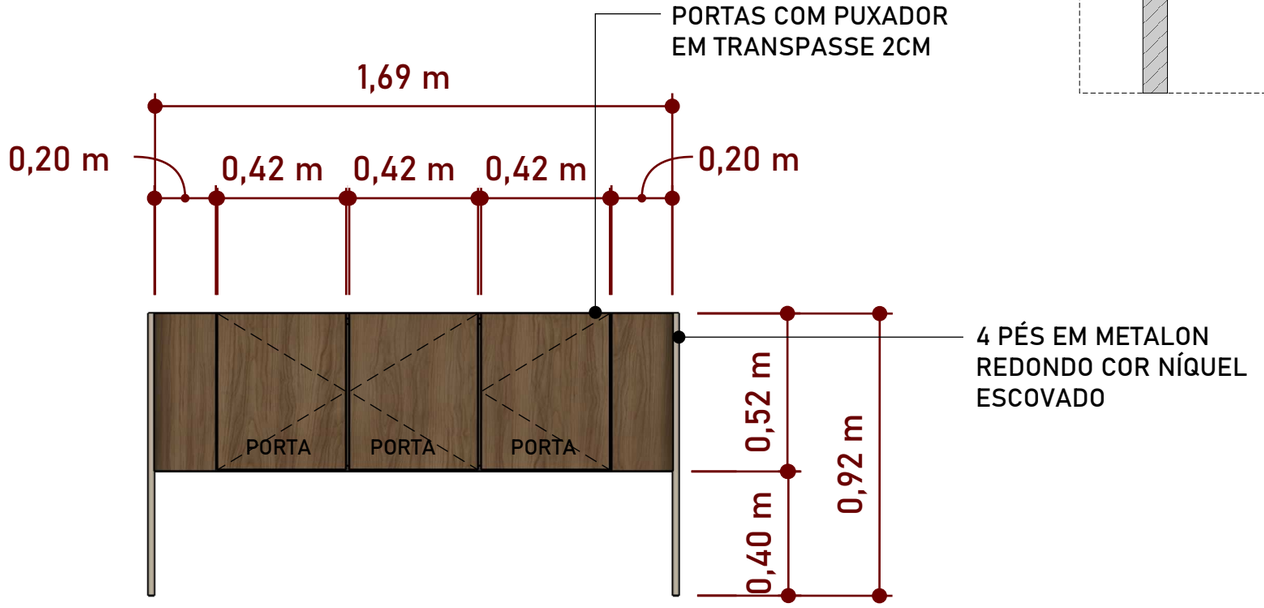

VISTA FRONTAL - APARADOR ADM
Escala: 1/20

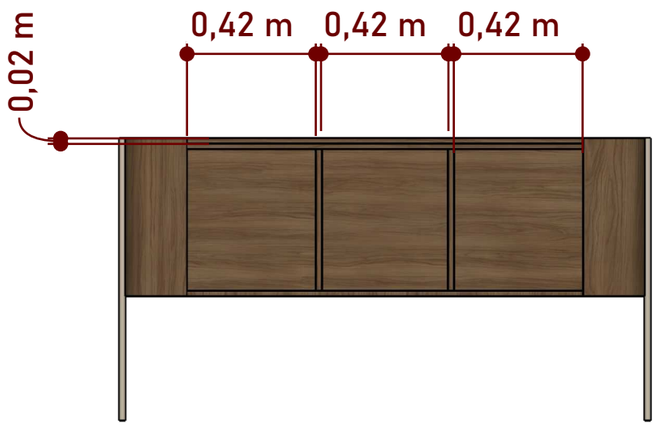

VISTA FRONTAL INTERNA - APARADOR ADM
Escala: 1/20

I | F
ARQUITETURA E ENGENHARIA

Arq. Isabelle Alfen e
Eng. Fernando Braz


(45) 99999-0714
(45) 99807-7498
(45) 99807-7499
Medianeira - PR

IMPORTANTE
- CONFERIR TODAS AS MEDIDAS NO LOCAL ANTES DA EXECUÇÃO.

Cliente	Projeto	Data	Ambiente	Escala	REV.	
PREF. MUN. SERRANÓPOLIS DO IGUAÇU	SMAS	JUNHO/2026	SALA ADM	INDICADA	R00	17 /85




VISTA SUPERIOR - MESA REUNIÕES
Escala: 1/15

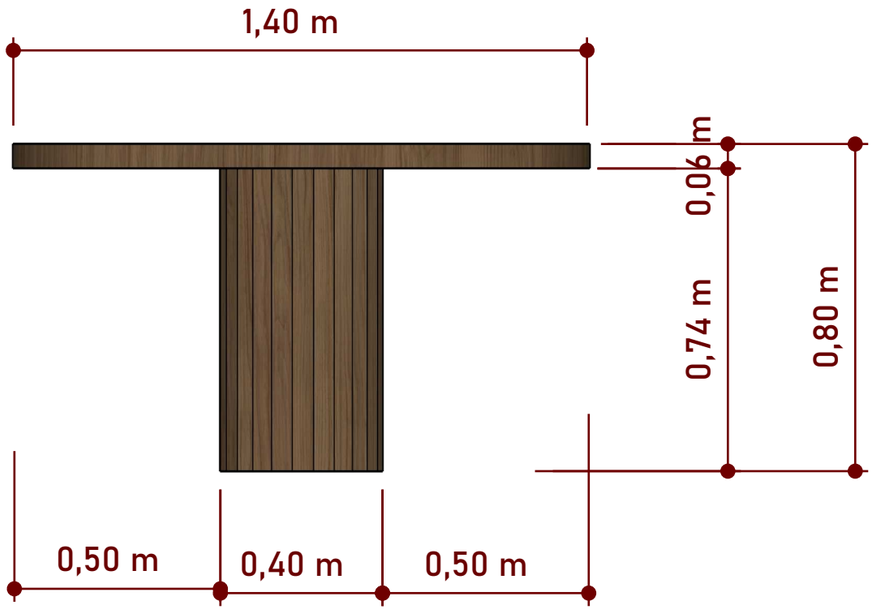

VISTA FRONTAL - MESA REUNIÕES
Escala: 1/15

MDF CACAO
"MATT" (ARAUCO)

MDF NOGAL CHAMPAGNE
"NATURALE" (GUARARAPES)

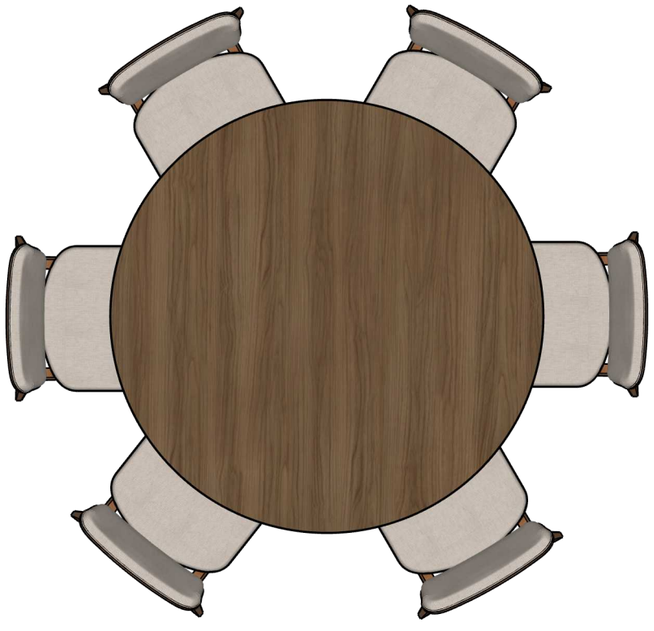

VISTA SUPERIOR - MESA REUNIÕES
Escala: 1/20



PERSPECTIVA - MESA REUNIÕES
Escala: 1/15


I | F
ARQUITETURA E ENGENHARIA

Arq. Isabelle Alfen e
Eng. Fernando Braz


(45) 99999-0714
(45) 99807-7498
(45) 99807-7499
Medianeira - PR

IMPORTANTE
- CONFERIR TODAS AS MEDIDAS NO LOCAL ANTES DA EXECUÇÃO.


Cliente	Projeto	Data	Ambiente	Escala	REV.	
PREF. MUN. SERRANÓPOLIS DO IGUAÇU	SMAS	JUNHO/2026	SALA ADM	INDICADA	R00	18 /85

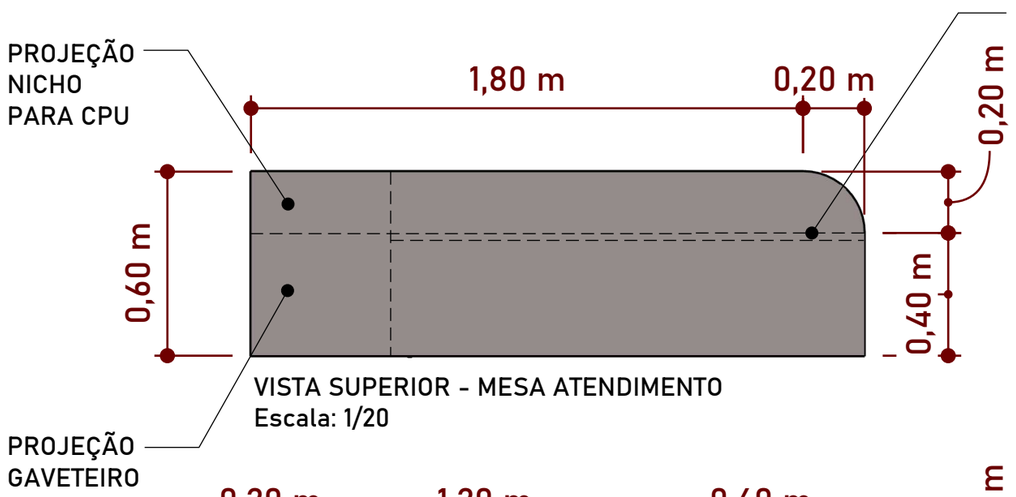


VISTA SUPERIOR - MESA ATENDIMENTO
Escala: 1/20

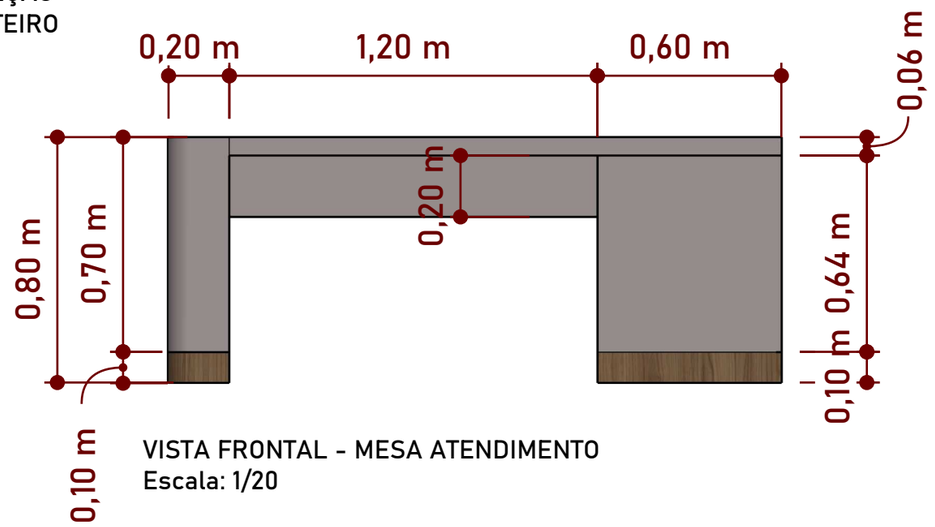


VISTA FRONTAL - MESA ATENDIMENTO
Escala: 1/20

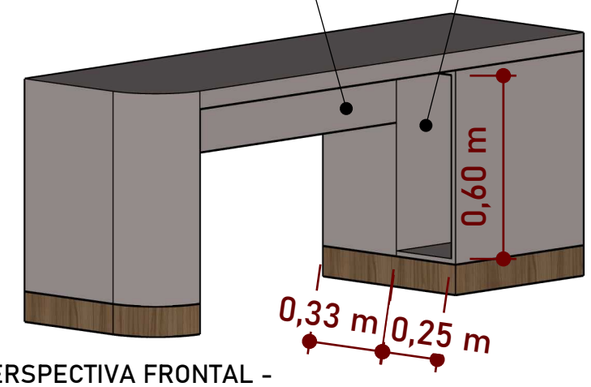


PERSPECTIVA FRONTAL -
MESA ATENDIMENTO
Escala: 1/20

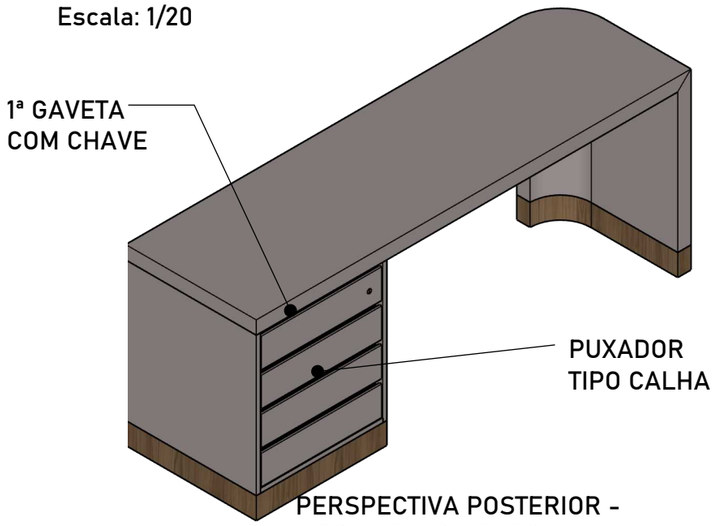

PERSPECTIVA POSTERIOR -
MESA ATENDIMENTO
Escala: 1/20

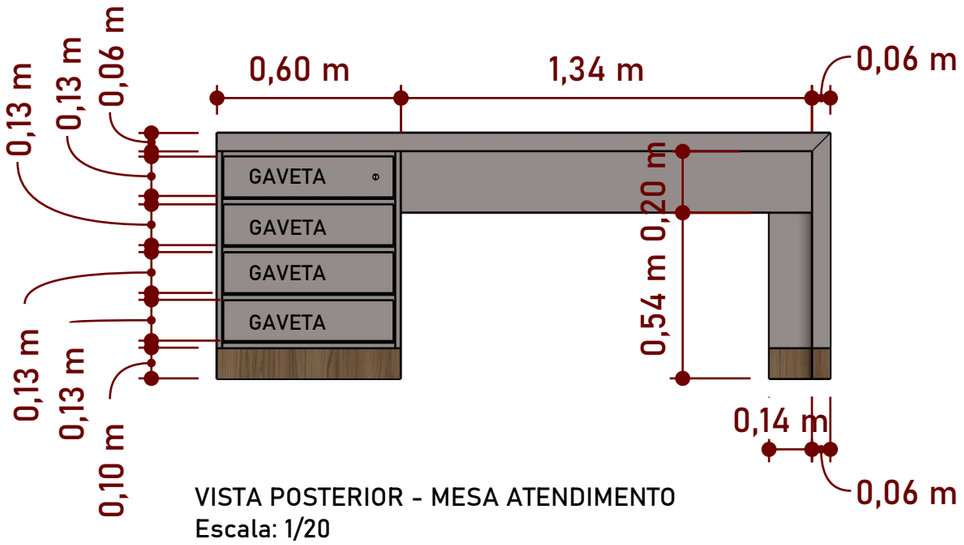


VISTA POSTERIOR - MESA ATENDIMENTO
Escala: 1/20

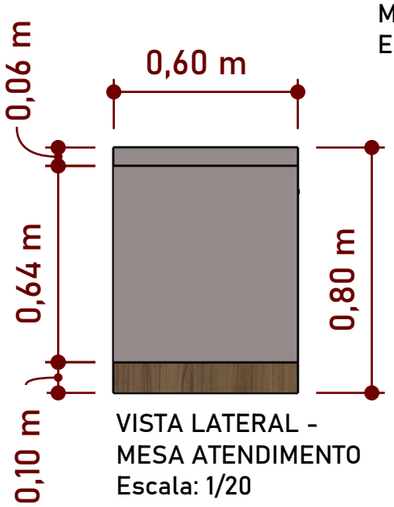


VISTA LATERAL -
MESA ATENDIMENTO
Escala: 1/20

MDF CACAO
"MATT" (ARAUCO)

MDF NOGAL CHAMPAGNE
"NATURALE" (GUARARAPES)

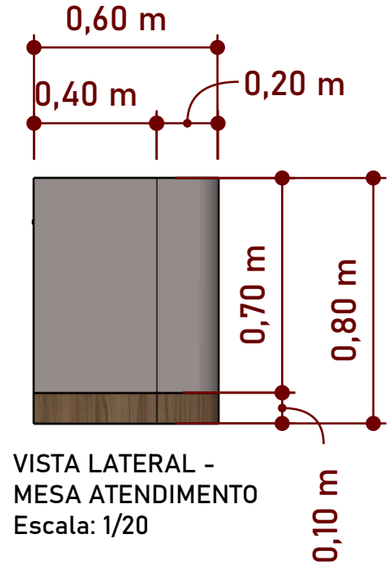

VISTA LATERAL -
MESA ATENDIMENTO
Escala: 1/20

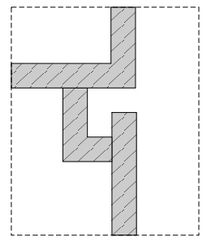

DETALHE -
PUXADOR
TIPO CALHA

SEM ESCALA


I | F
ARQUITETURA E
ENGENHARIA

Arq. Isabelle Alfen e
Eng. Fernando Braz


(45) 99999-0714
(45) 99807-7498
(45) 99807-7499
Medianeira - PR

IMPORTANTE
- CONFERIR TODAS AS MEDIDAS NO LOCAL ANTES DA EXECUÇÃO.

Cliente	Projeto	Data	Ambiente	Escala	REV.	
PREF. MUN. SERRANÓPOLIS DO IGUAÇU	SMAS	JUNHO/2026	SALA ADM	INDICADA	R00	19 /85

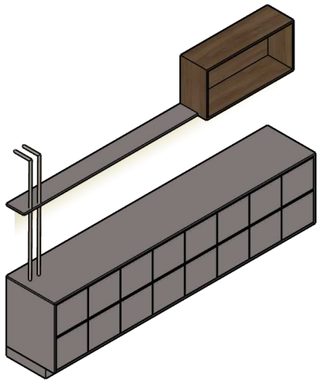

PERSPECTIVA - BANCADA
Escala: 1/50

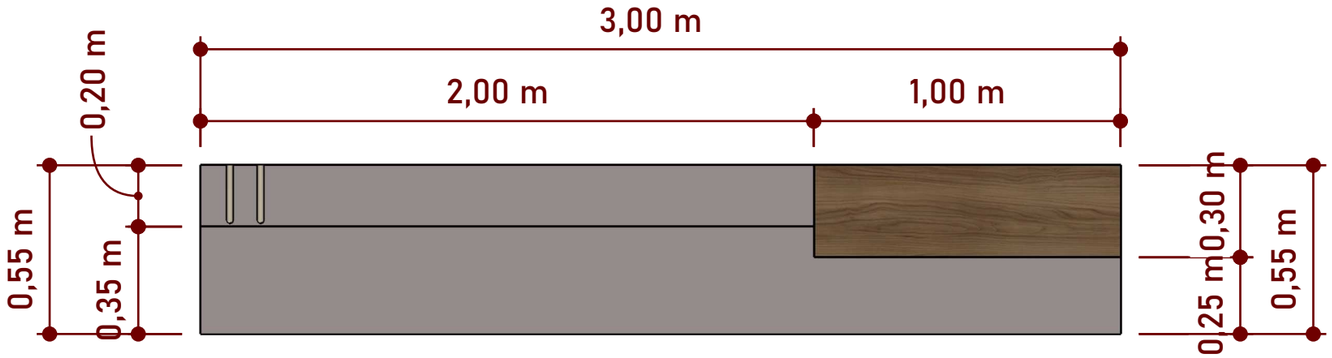

VISTA SUPERIOR - BANCADA
Escala: 1/20


MDF CACAO
"MATT" (ARAUCO)

MDF NOGAL CHAMPAGNE
"NATURALE" (GUARARAPES)


METALON COR NÍQUEL
ESCOVADO




AS GAVETAS DESTE MÓVEL DEVERÃO POSSUIR DIMENSÕES COMPATÍVEIS COM O ARMAZENAMENTO DE PASTAS ORGANIZADORAS DE ARQUIVO. CASO NECESSÁRIO, AS MEDIDAS PODERÃO SER AJUSTADAS PARA ATENDER ÀS DIMENSÕES ADEQUADAS DAS PASTAS.

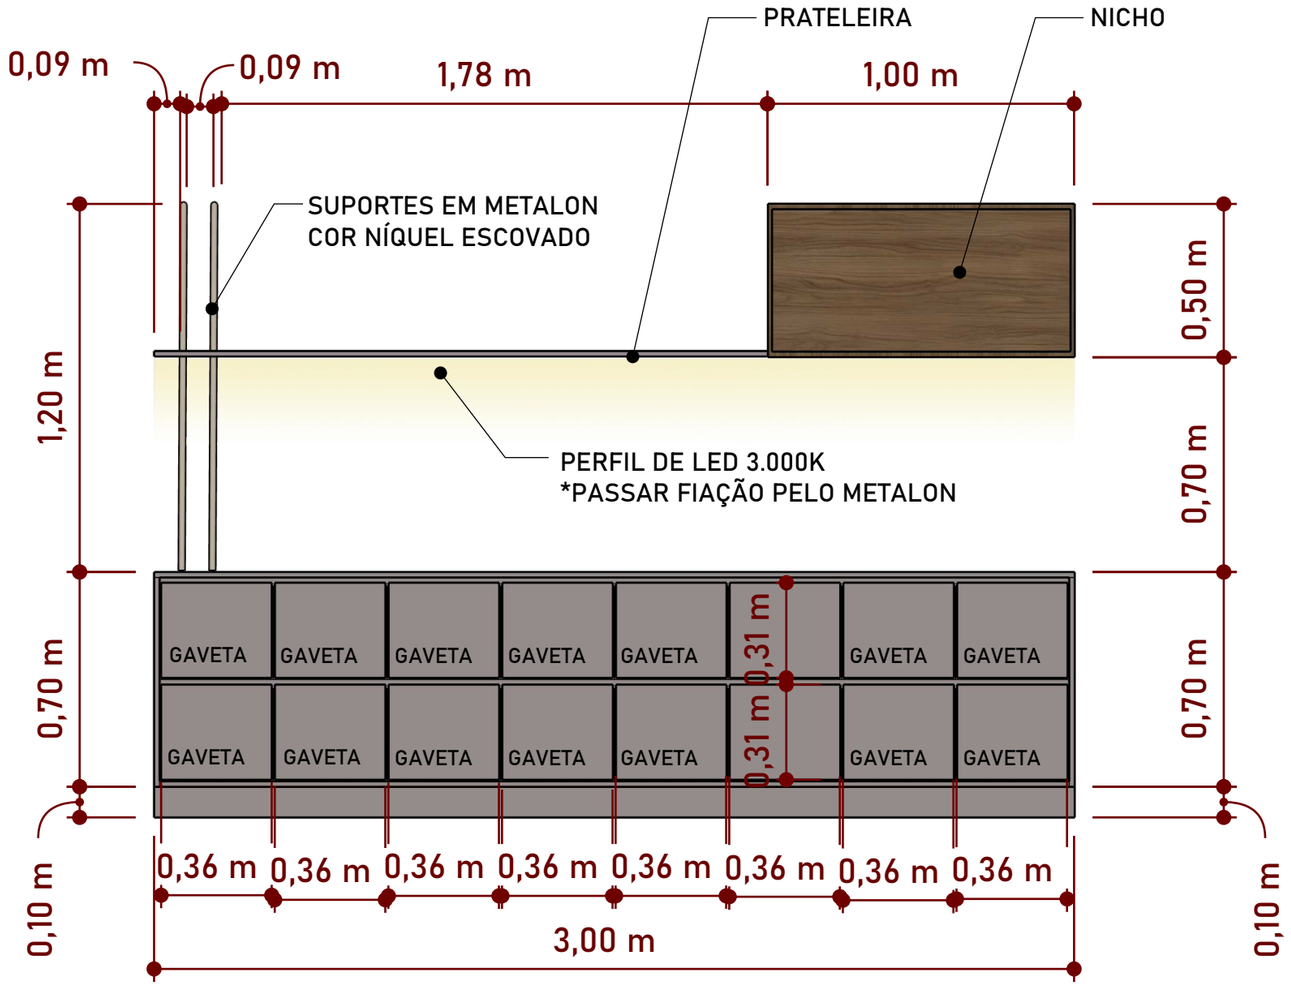

VISTA FRONTAL - BANCADA
Escala: 1/20

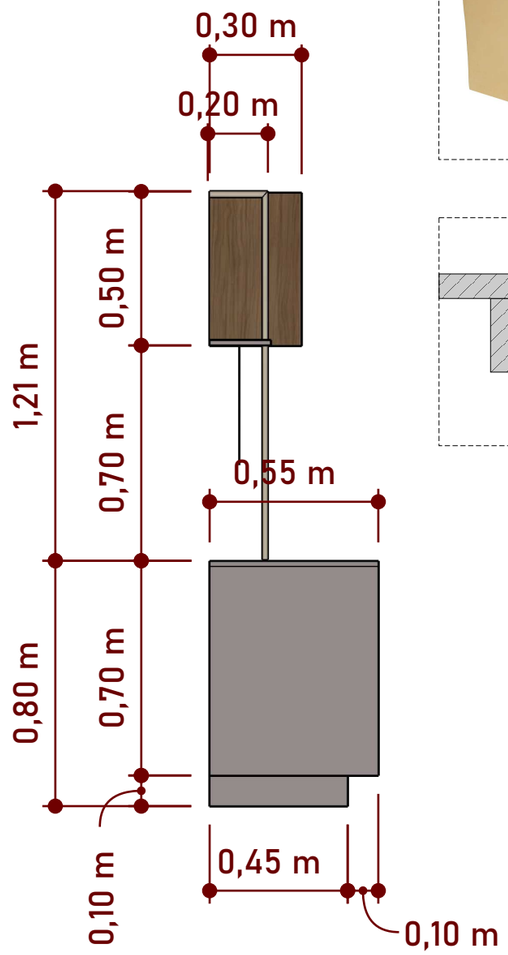

VISTA LATERAL - BANCADA
Escala: 1/20

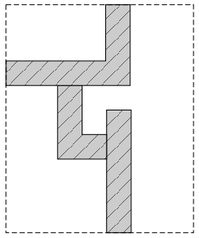

DETALHE -
PUXADOR
TIPO CALHA

SEM ESCALA

I | F
ARQUITETURA E ENGENHARIA

Arq. Isabelle Alfen e
Eng. Fernando Braz

(45) 99999-0714
(45) 99807-7498
(45) 99807-7499
Medianeira - PR


IMPORTANTE
- CONFERIR TODAS AS MEDIDAS NO LOCAL ANTES DA EXECUÇÃO.

Cliente	Projeto	Data	Ambiente	Escala		
PREF. MUN. SERRANÓPOLIS DO IGUAÇU	SMAS	JUNHO/2026	SALA ADM	INDICADA	REV. R00	20/85

SALA DE REUNIÕES

I | F - ARQUITETURA E ENGENHARIA

CLIENTE: PREFEITURA MUNICIPAL DE SERRANÓPOLIS DO IGUAÇU

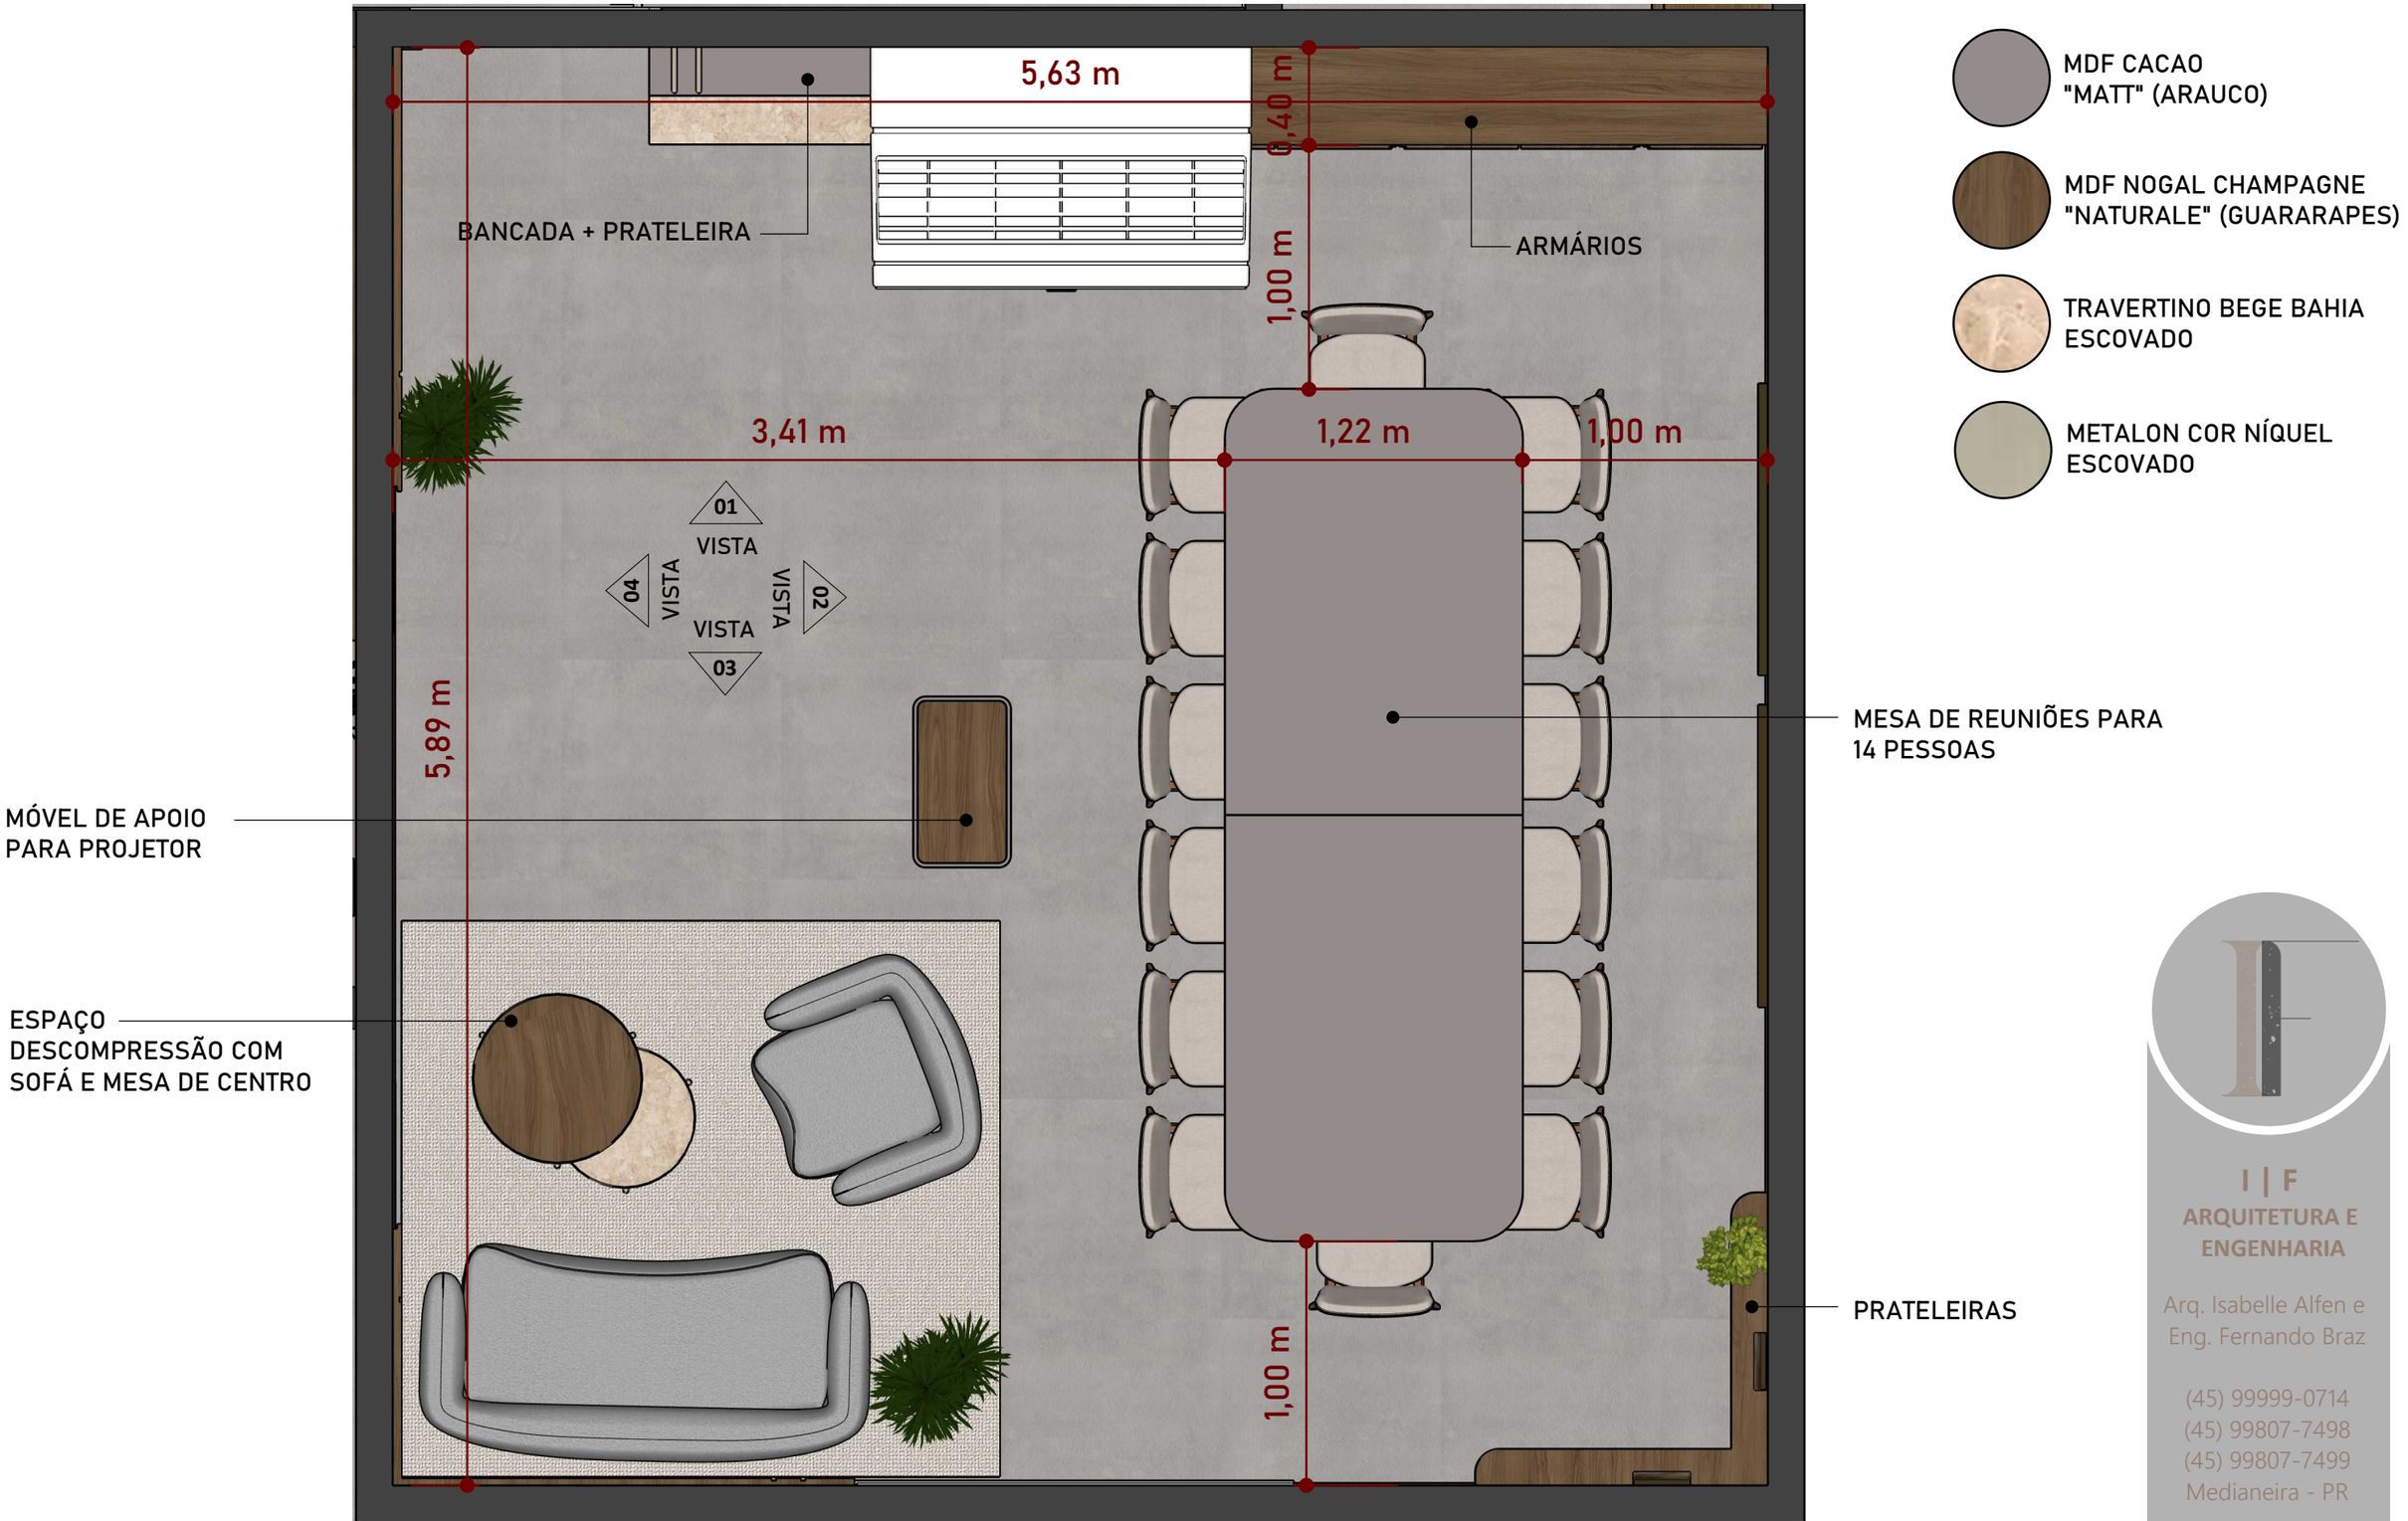

MDF CACAO
"MATT" (ARAUCO)

MDF NOGAL CHAMPAGNE
"NATURALE" (GUARARAPES)

TRAVERTINO BEGE BAHIA
ESCOVADO

METALON COR NÍQUEL
ESCOVADO

PLANTA BAIXA - SALA DE REUNIÕES
Escala: 1/25

IMPORTANTE
- CONFERIR TODAS AS MEDIDAS NO LOCAL ANTES DA EXECUÇÃO.

I | F
ARQUITETURA E
ENGENHARIA

Arq. Isabelle Alfen e
Eng. Fernando Braz

(45) 99999-0714
(45) 99807-7498
(45) 99807-7499
Medianeira - PR

Cliente	Projeto	Data	Ambiente	Escala	REV.	
PREF. MUN. SERRANÓPOLIS DO IGUAÇU	SMAS	JUNHO/2026	SALA DE REUNIÕES	INDICADA	R00	22/85



VISTA 01 - SALA DE REUNIÕES
Escala: 1/20

MDF CACAO
"MATT" (ARAUCO)

MDF NOGAL CHAMPAGNE
"NATURALE" (GUARARAPES)

TRAVERTINO BEGE BAHIA
ESCOVADO

METALON COR NÍQUEL
ESCOVADO


I | F
ARQUITETURA E
ENGENHARIA

Arq. Isabelle Alfen e
Eng. Fernando Braz

(45) 99999-0714
(45) 99807-7498
(45) 99807-7499
Medianeira - PR

IMPORTANTE
- CONFERIR TODAS AS MEDIDAS NO LOCAL ANTES DA EXECUÇÃO.

Cliente	Projeto	Data	Ambiente	Escala	REV.	
PREF. MUN. SERRANÓPOLIS DO IGUAÇU	SMAS	JUNHO/2026	SALA DE REUNIÕES	INDICADA	R00	23/85

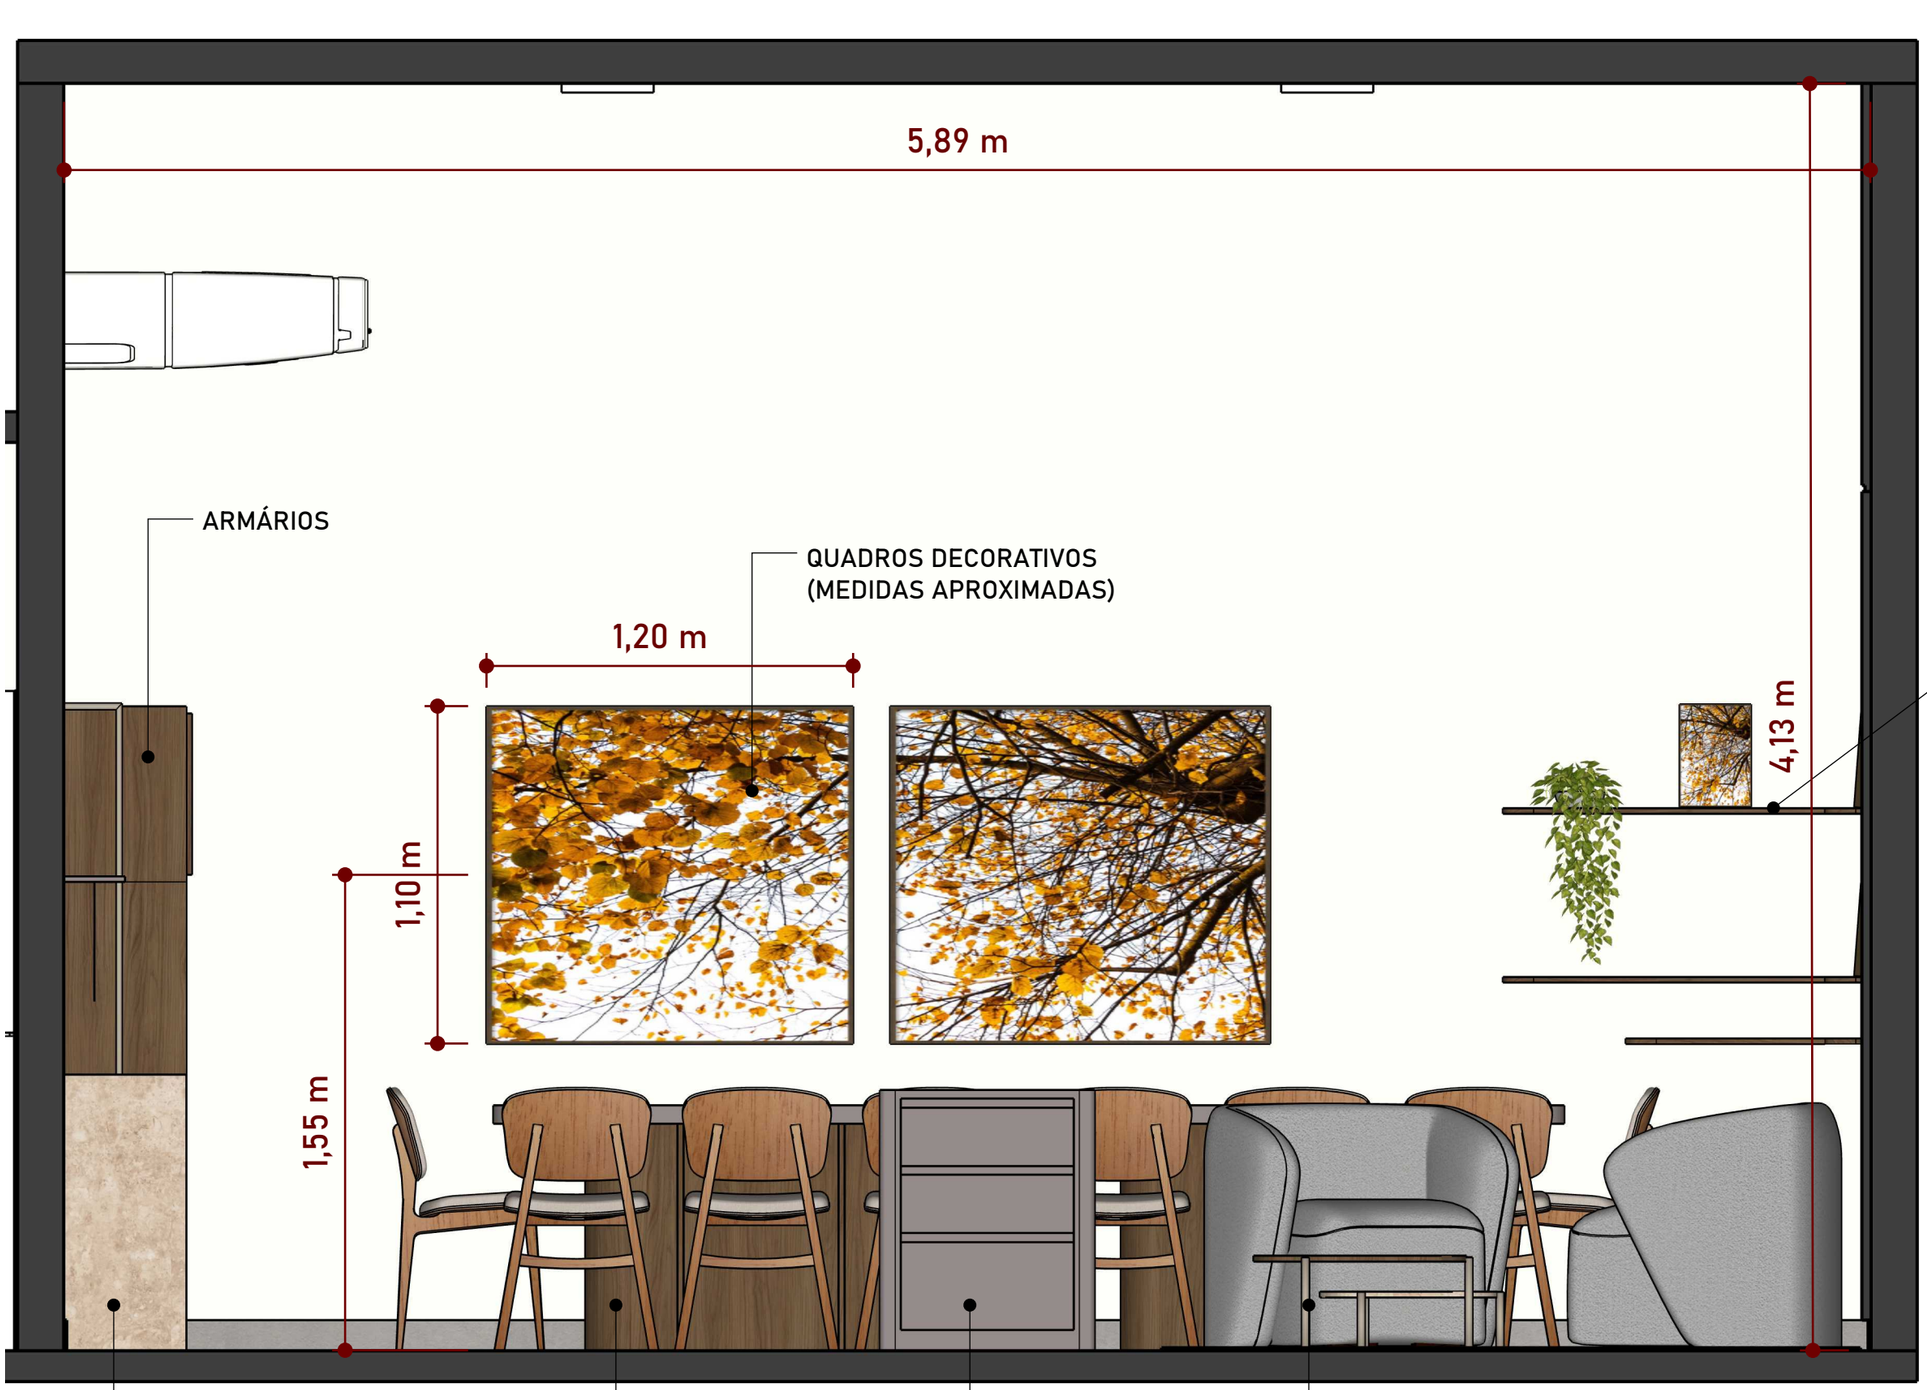

MDF CACAO
"MATT" (ARAUCO)

MDF NOGAL CHAMPAGNE
"NATURALE" (GUARARAPES)

TRAVERTINO BEGE BAHIA
ESCOVADO

METALON COR NÍQUEL
ESCOVADO

VISTA 02 - SALA DE REUNIÕES
Escala: 1/20

I | F
ARQUITETURA E
ENGENHARIA

Arq. Isabelle Alfen e
Eng. Fernando Braz

(45) 99999-0714
(45) 99807-7498
(45) 99807-7499
Medianeira - PR

IMPORTANTE
- CONFERIR TODAS AS MEDIDAS NO LOCAL ANTES DA EXECUÇÃO.

Cliente	Projeto	Data	Ambiente	Escala	REV.	
PREF. MUN. SERRANÓPOLIS DO IGUAÇU	SMAS	JUNHO/2026	SALA DE REUNIÕES	INDICADA	R00	24/85



MDF CACAO
"MATT" (ARAUCO)

MDF NOGAL CHAMPAGNE
"NATURALE" (GUARARAPES)

TRAVERTINO BEGE BAHIA
ESCOVADO

METALON COR NÍQUEL
ESCOVADO

VISTA 03 - SALA DE REUNIÕES
Escala: 1/20


I | F
ARQUITETURA E
ENGENHARIA

Arq. Isabelle Alfen e
Eng. Fernando Braz

(45) 99999-0714
(45) 99807-7498
(45) 99807-7499
Medianeira - PR

IMPORTANTE
- CONFERIR TODAS AS MEDIDAS NO LOCAL ANTES DA EXECUÇÃO.

Cliente	Projeto	Data	Ambiente	Escala	REV.	
PREF. MUN. SERRANÓPOLIS DO IGUAÇU	SMAS	JUNHO/2026	SALA DE REUNIÕES	INDICADA	R00	25/85

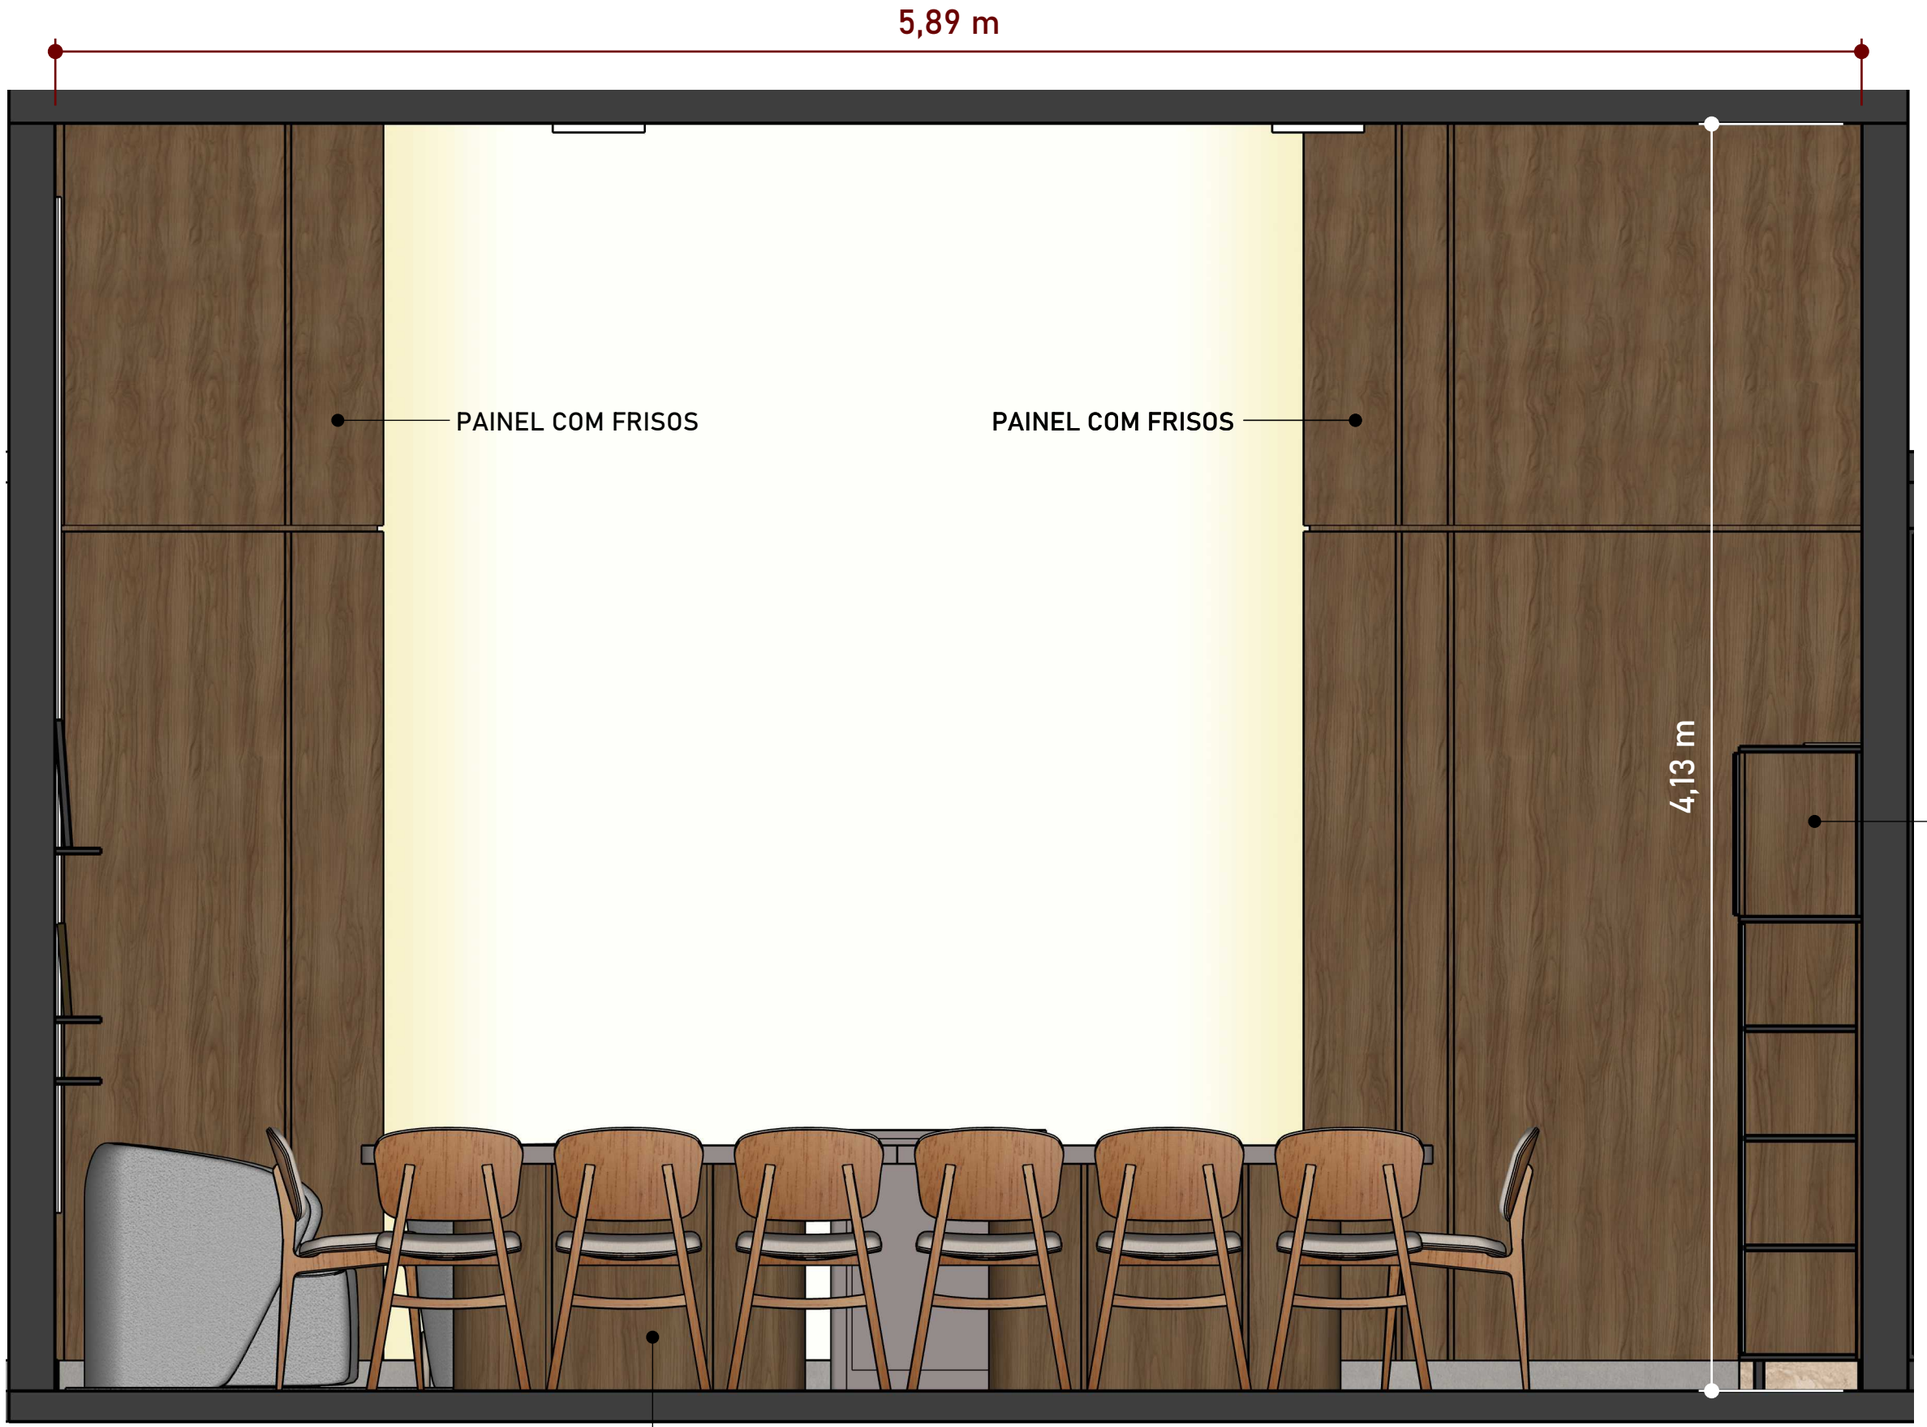

MDF CACAO
"MATT" (ARAUCO)

MDF NOGAL CHAMPAGNE
"NATURALE" (GUARARAPES)

TRAVERTINO BEGE BAHIA
ESCOVADO

METALON COR NÍQUEL
ESCOVADO

VISTA 04 - SALA DE REUNIÕES
Escala: 1/20


I | F
ARQUITETURA E
ENGENHARIA

Arq. Isabelle Alfen e
Eng. Fernando Braz

(45) 99999-0714
(45) 99807-7498
(45) 99807-7499
Medianeira - PR


IMPORTANTE
- CONFERIR TODAS AS MEDIDAS NO LOCAL ANTES DA EXECUÇÃO.

Cliente	Projeto	Data	Ambiente	Escala	REV.	
PREF. MUN. SERRANÓPOLIS DO IGUAÇU	SMAS	JUNHO/2026	SALA DE REUNIÕES	INDICADA	R00	26/85

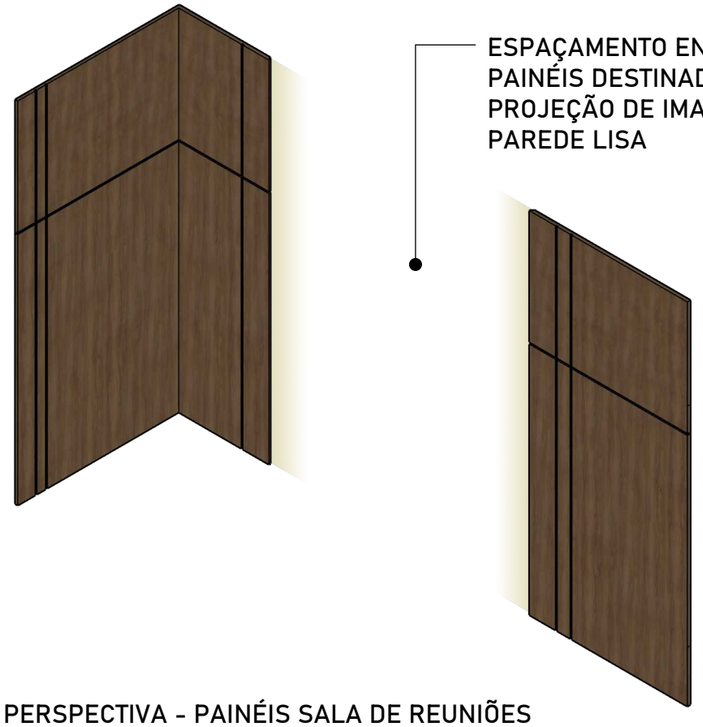


ESPAÇAMENTO ENTRE OS PAINÉIS DESTINADO A PROJEÇÃO DE IMAGEM NA PAREDE LISA

PERSPECTIVA - PAINÉIS SALA DE REUNIÕES
Escala: 1/50

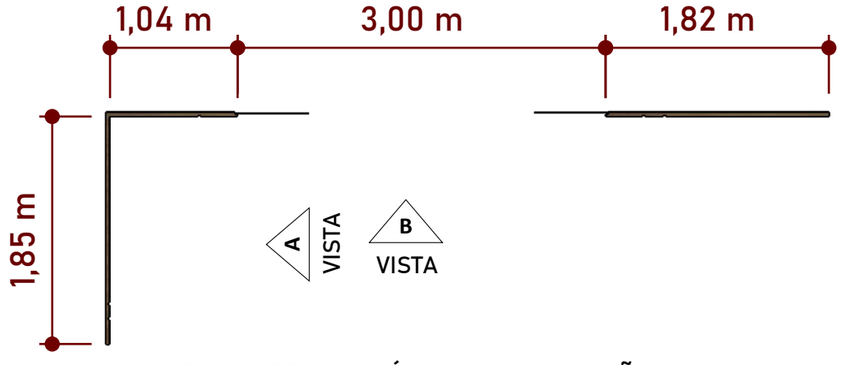

VISTA SUPERIOR - PAINÉIS SALA DE REUNIÕES
Escala: 1/50

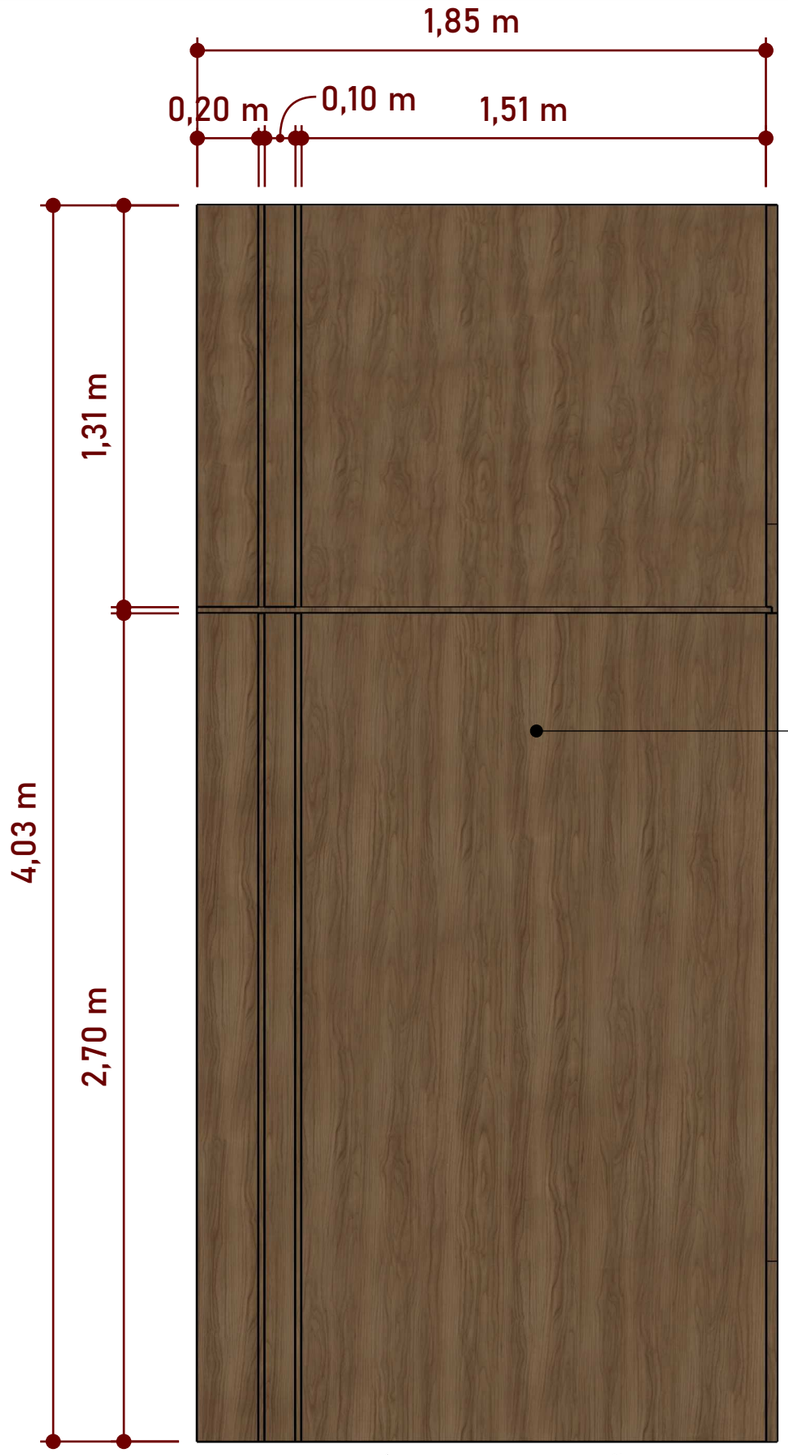

PAINEL COM FRISOS DE 2CM DE LARGURA X 1CM DE PROFUNDIDADE

VISTA A - PAINÉIS SALA DE REUNIÕES
Escala: 1/20

MDF CACAO "MATT" (ARAUCO)

MDF NOGAL CHAMPAGNE "NATURALE" (GUARARAPES)

TRAVERTINO BEGE BAHIA ESCOVADO

METALON COR NÍQUEL ESCOVADO


I | F
ARQUITETURA E ENGENHARIA

Arq. Isabelle Alfen e
Eng. Fernando Braz

(45) 99999-0714
(45) 99807-7498
(45) 99807-7499
Medianeira - PR

IMPORTANTE
- CONFERIR TODAS AS MEDIDAS NO LOCAL ANTES DA EXECUÇÃO.

Cliente	Projeto	Data	Ambiente	Escala	REV.	
PREF. MUN. SERRANÓPOLIS DO IGUAÇU	SMAS	JUNHO/2026	SALA DE REUNIÕES	INDICADA	R00	27/85

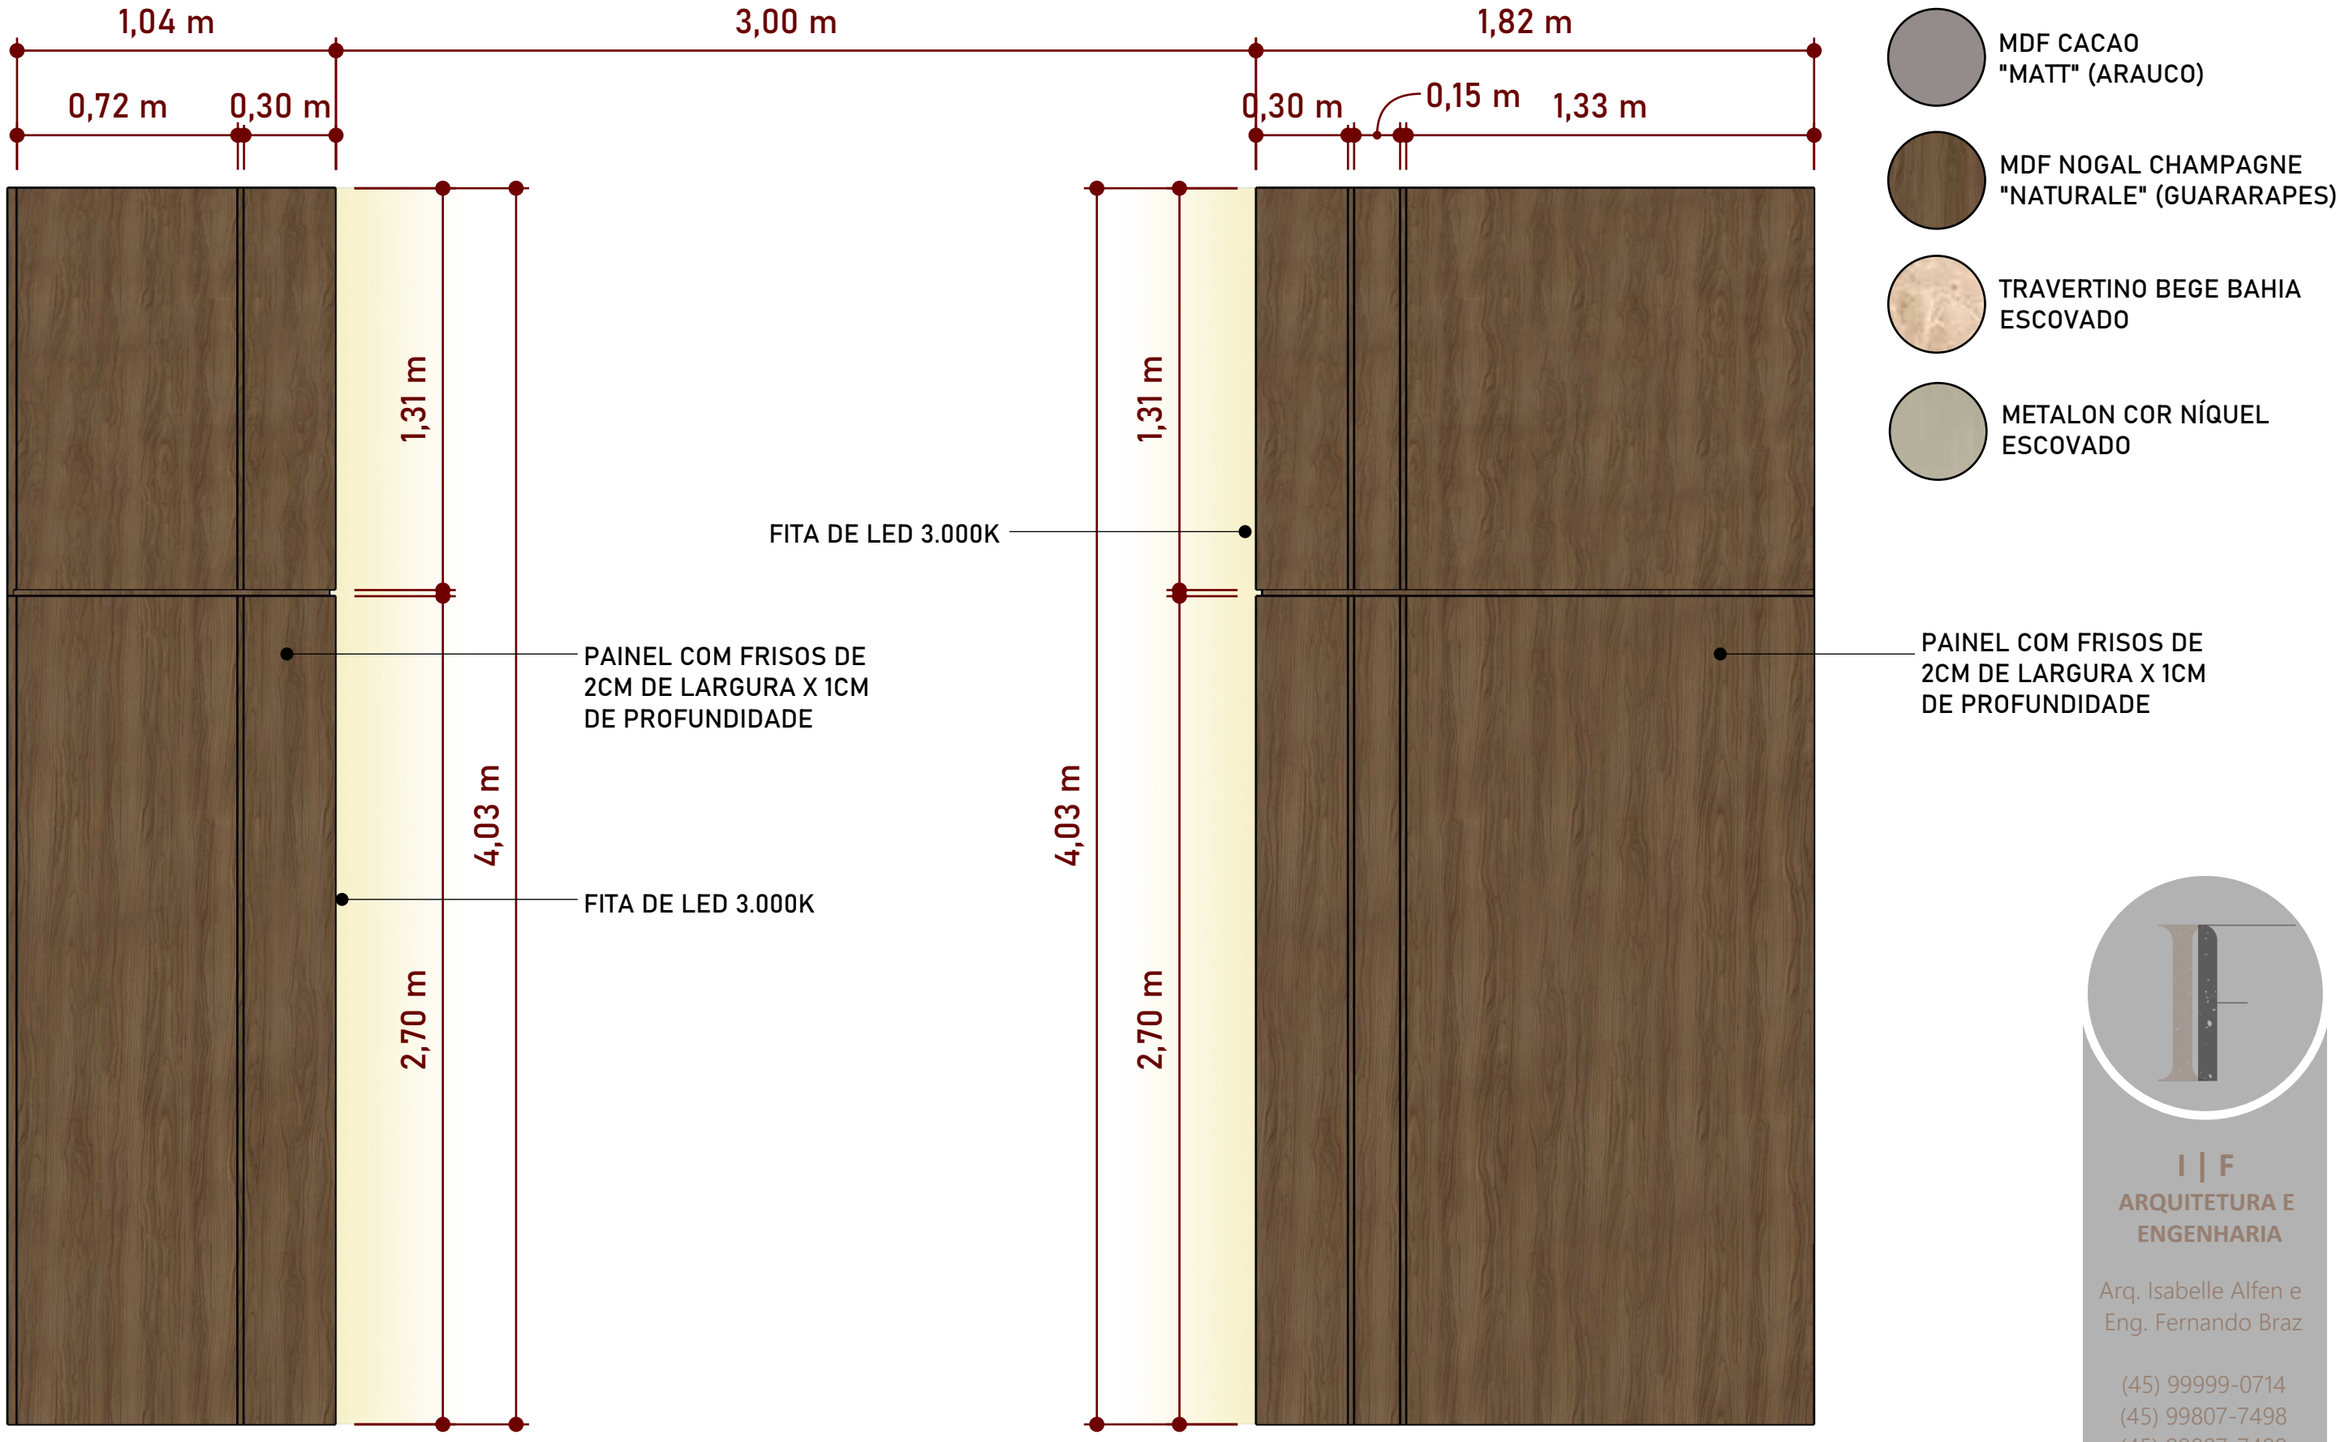

VISTA B - PAINÉIS SALA DE REUNIÕES
Escala: 1/20


I | F
ARQUITETURA E ENGENHARIA

Arq. Isabelle Alfen e
Eng. Fernando Braz

(45) 99999-0714
(45) 99807-7498
(45) 99807-7499
Medianeira - PR


IMPORTANTE
- CONFERIR TODAS AS MEDIDAS NO LOCAL ANTES DA EXECUÇÃO.

Cliente	Projeto	Data	Ambiente	Escala	REV.	
PREF. MUN. SERRANÓPOLIS DO IGUAÇU	SMAS	JUNHO/2026	SALA DE REUNIÕES	INDICADA	R00	28/85

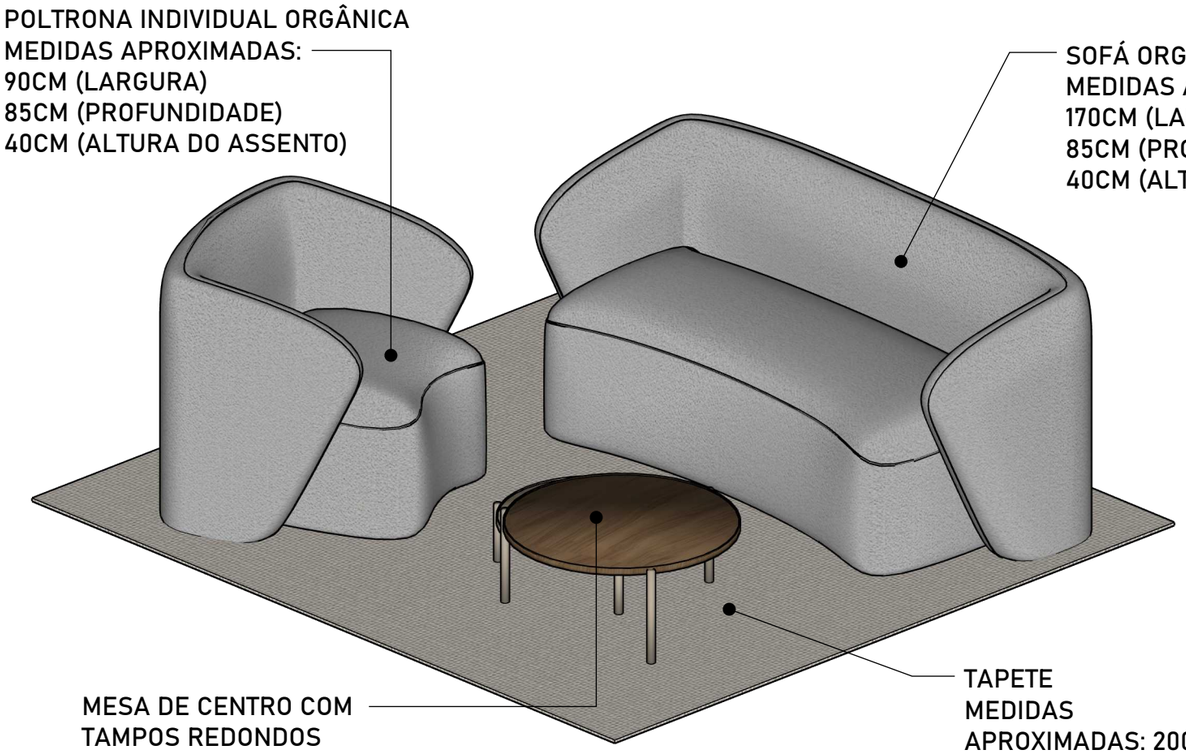

PERSPECTIVA - ESPAÇO DESCOMPRESSÃO
Sem escala




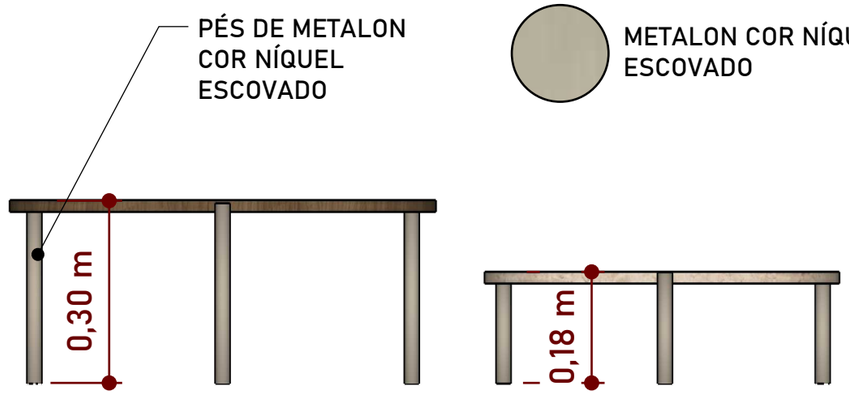

VISTA FRONTAL - MESA DE CENTRO
Escala: 1/10



PERSPECTIVA - MESA DE CENTRO
Sem escala

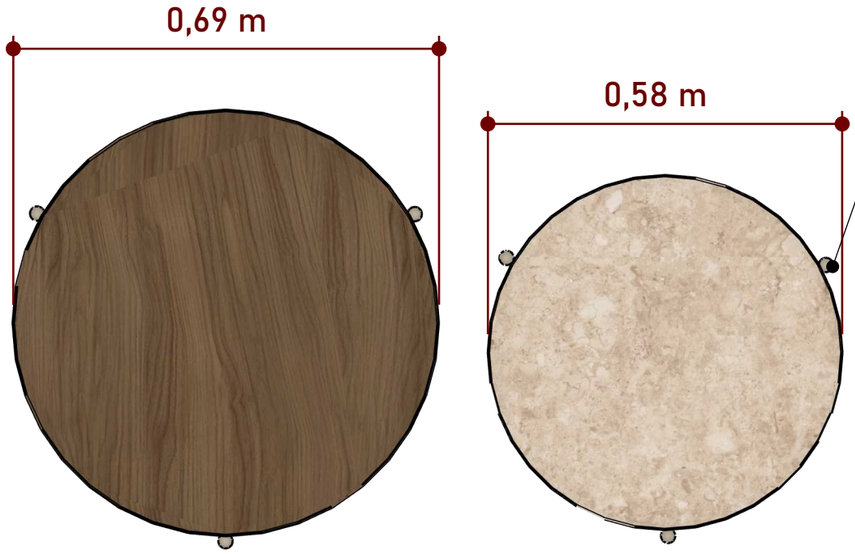

VISTA SUPERIOR - MESA DE CENTRO
Escala: 1/10



VISTA SUPERIOR - MESA DE CENTRO
Sem escala

I | F
ARQUITETURA E
ENGENHARIA

Arq. Isabelle Alfen e
Eng. Fernando Braz

(45) 99999-0714
(45) 99807-7498
(45) 99807-7499
Medianeira - PR

IMPORTANTE
- CONFERIR TODAS AS MEDIDAS NO LOCAL ANTES DA EXECUÇÃO.


Cliente	Projeto	Data	Ambiente	Escala	REV.	
PREF. MUN. SERRANÓPOLIS DO IGUAÇU	SMAS	JUNHO/2026	SALA DE REUNIÕES	INDICADA	R00	29/85



VISTA SUPERIOR - BANCADA + PRATELEIRA + ARMÁRIOS
Escala: 1/20




VISTA SUPERIOR - BANCADA
Escala: 1/20

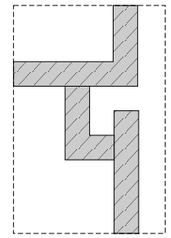


DETALHE -
PUXADOR TIPO CALHA

SEM ESCALA

- MDF CACAO "MATT" (ARAUCO)
- MDF NOGAL CHAMPAGNE "NATURALE" (GUARARAPES)
- TRAVERTINO BEGE BAHIA ESCOVADO
- METALON COR NÍQUEL ESCOVADO

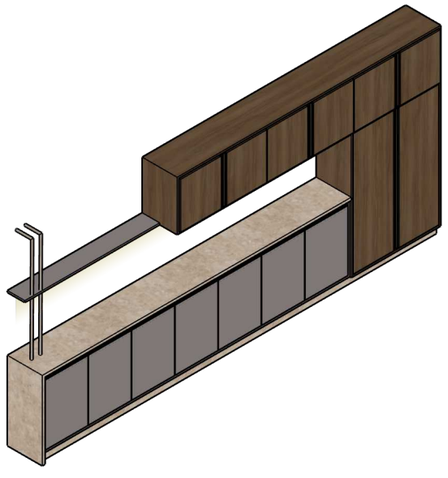

PERSPECTIVA - BANCADA + ARMÁRIOS
Escala: 1/50

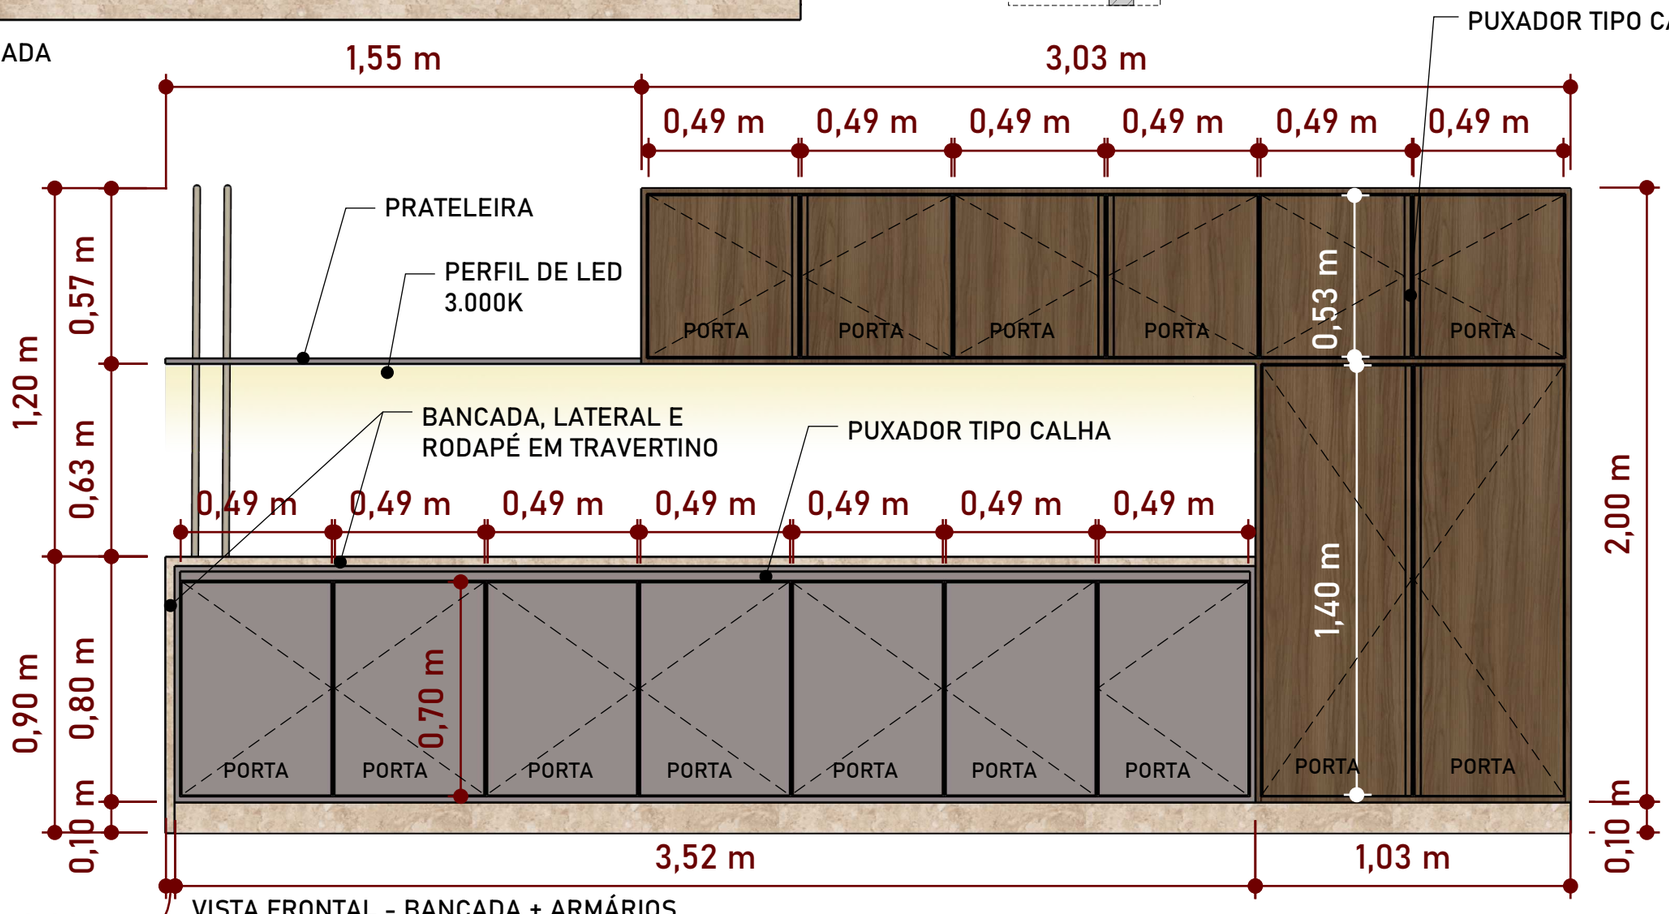

VISTA FRONTAL - BANCADA + ARMÁRIOS
Escala: 1/50


I | F
ARQUITETURA E ENGENHARIA

Arq. Isabelle Alfen e
Eng. Fernando Braz


(45) 99999-0714
(45) 99807-7498
(45) 99807-7499
Medianeira - PR

IMPORTANTE
- CONFERIR TODAS AS MEDIDAS NO LOCAL ANTES DA EXECUÇÃO.


Cliente	Projeto	Data	Ambiente	Escala		
PREF. MUN. SERRANÓPOLIS DO IGUAÇU	SMAS	JUNHO/2026	SALA DE REUNIÕES	INDICADA	**REV.** R00	30/85

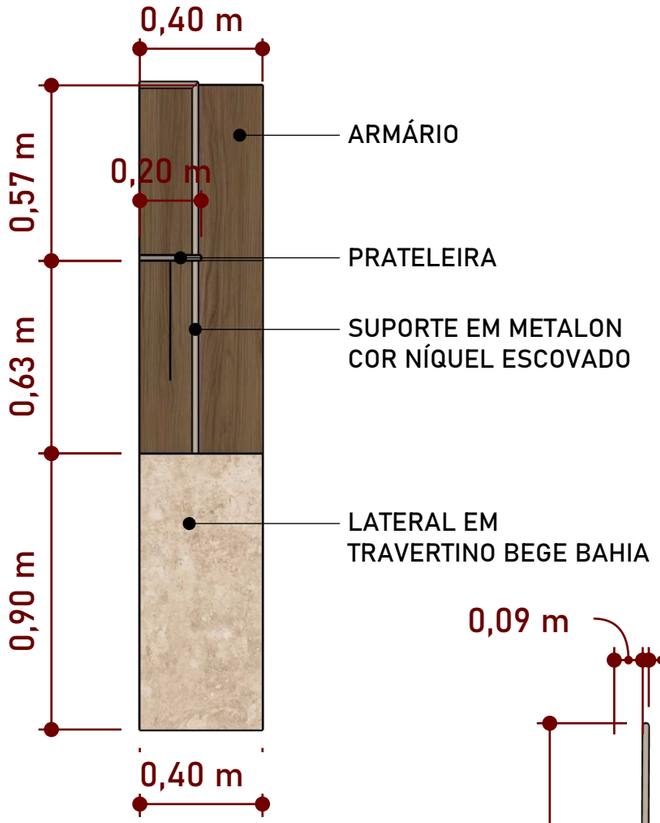

VISTA LATERAL - BANCADA
Escala: 1/20

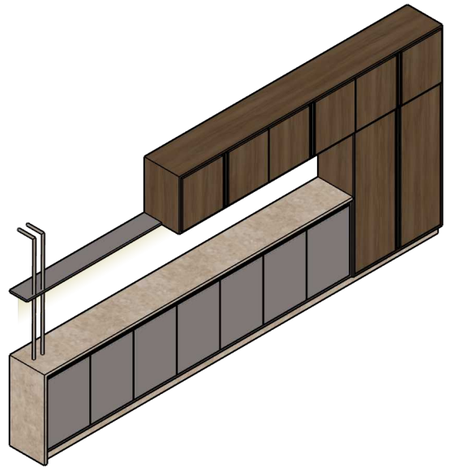

PERSPECTIVA - BANCADA + ARMÁRIOS
Escala: 1/50

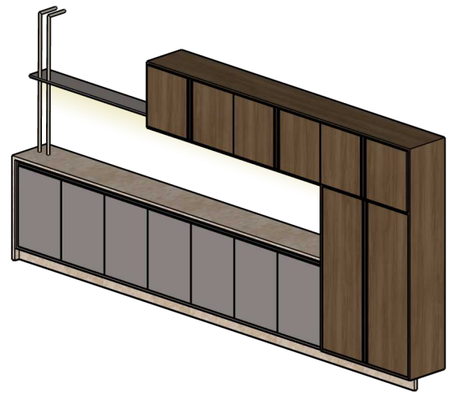


PERSPECTIVA - BANCADA + ARMÁRIOS
Escala: 1/50

MDF CACAO
"MATT" (ARAUCO)


MDF NOGAL CHAMPAGNE
"NATURALE" (GUARARAPES)

TRAVERTINO BEGE BAHIA
ESCOVADO

METALON COR NÍQUEL
ESCOVADO

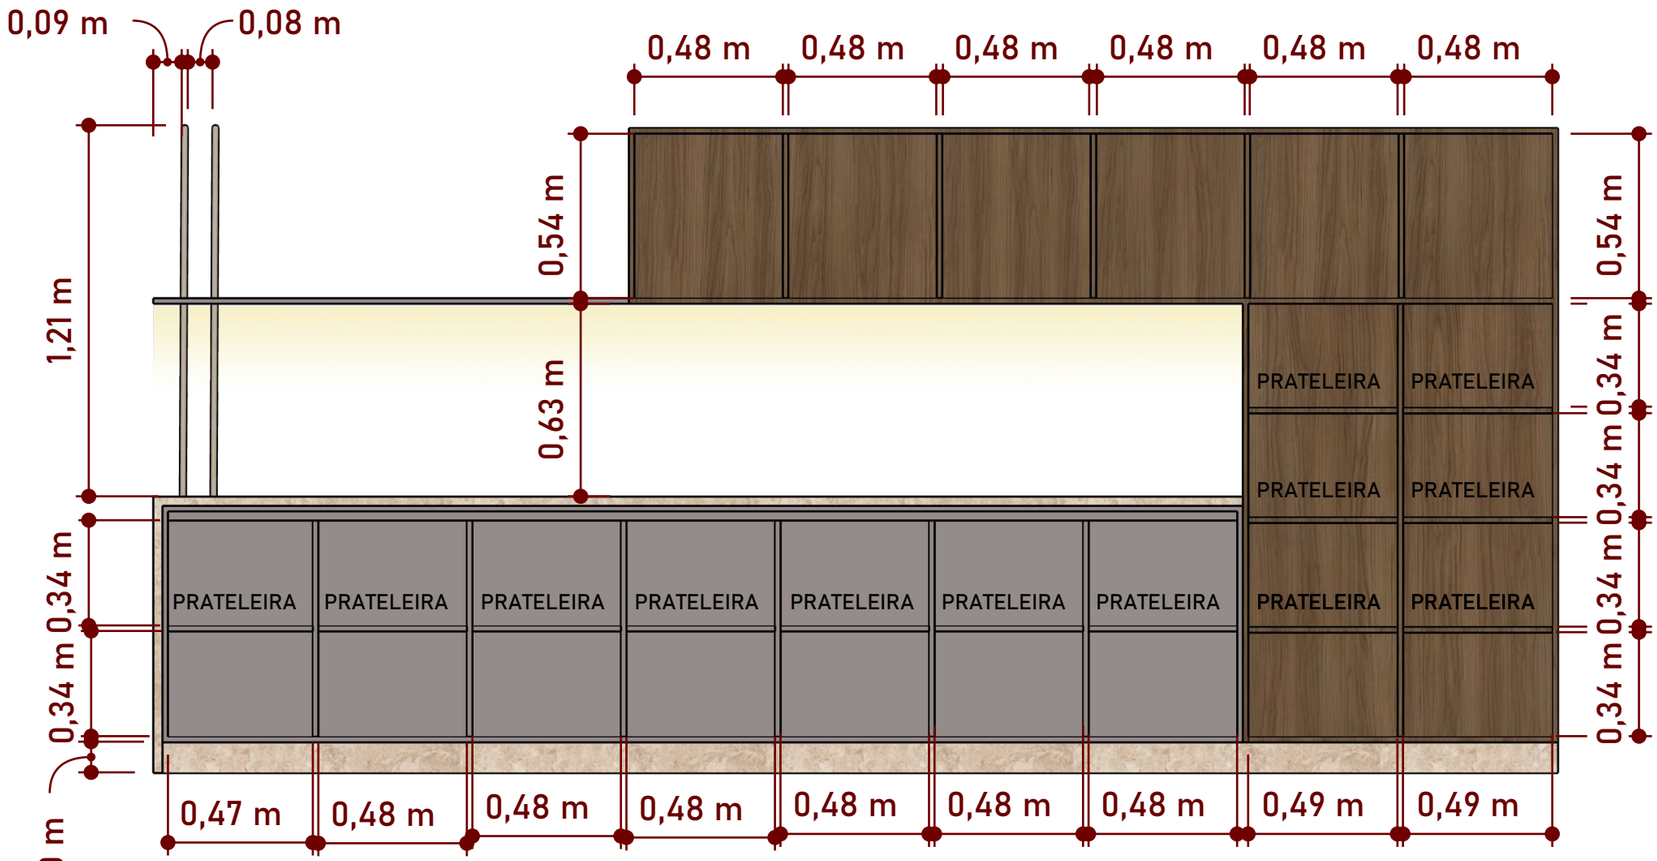

VISTA FRONTAL INTERNA
Escala: 1/20

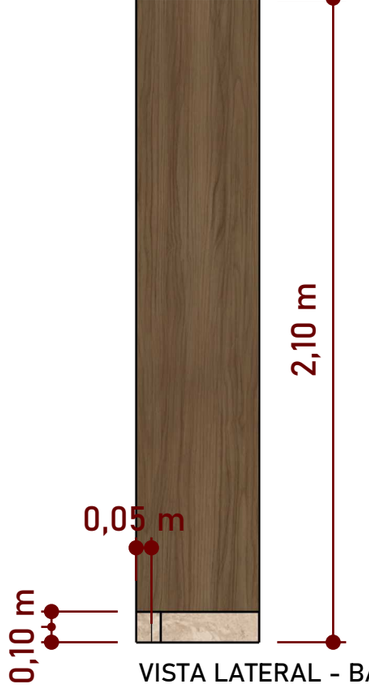

VISTA LATERAL - BANCADA
Escala: 1/20


IMPORTANTE
- CONFERIR TODAS AS MEDIDAS NO LOCAL ANTES DA EXECUÇÃO.

I | F
ARQUITETURA E
ENGENHARIA


Arq. Isabelle Alfen e
Eng. Fernando Braz

(45) 99999-0714
(45) 99807-7498
(45) 99807-7499
Medianeira - PR

Cliente	Projeto	Data	Ambiente	Escala	REV.	
PREF. MUN. SERRANÓPOLIS DO IGUAÇU	SMAS	JUNHO/2026	SALA DE REUNIÕES	INDICADA	R00	31 /85

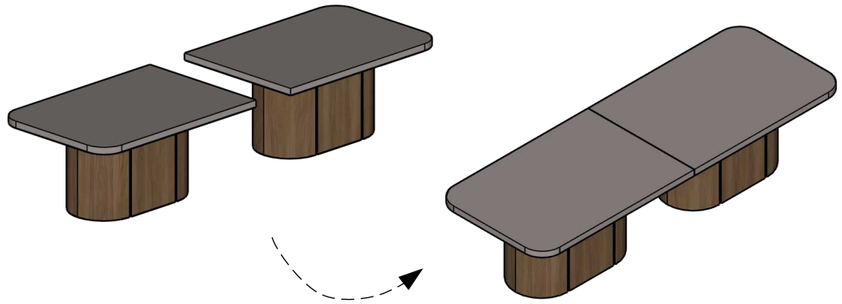


MESA DIVIDIDA EM 2 MÓDULOS INDEPENDENTES GARANTINDO MAIOR FUNCIONALIDADE E MELHOR ADEQUAÇÃO ÀS DIMENSÕES DAS CHAPAS DE MDF. QUANDO UNIDOS FORMAM UMA ÚNICA MESA DE REUNIÕES.

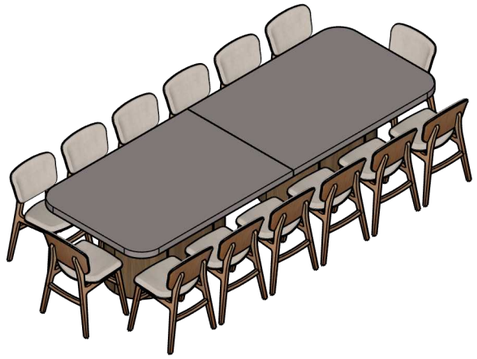


MDF CACAO
"MATT" (ARAUCO)


MDF NOGAL CHAMPAGNE
"NATURALE" (GUARARAPES)

PERSPECTIVAS MESA DE REUNIÕES
Escala: 1/50

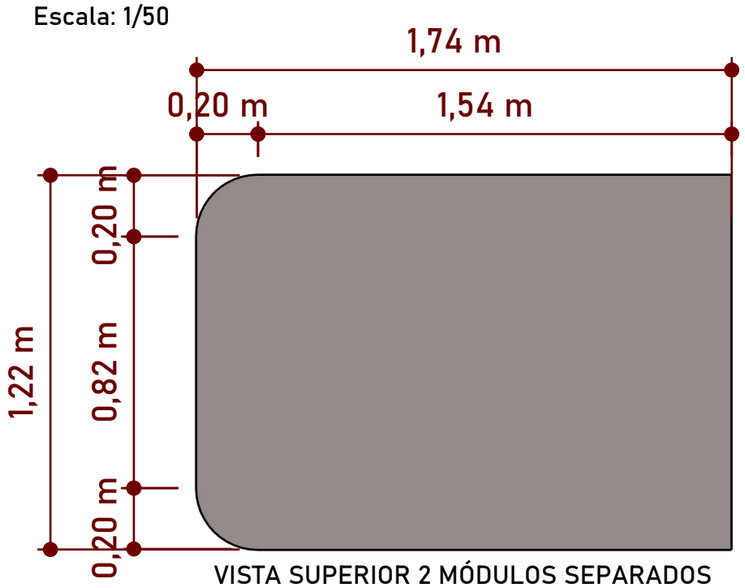

VISTA SUPERIOR 2 MÓDULOS SEPARADOS
Escala: 1/20

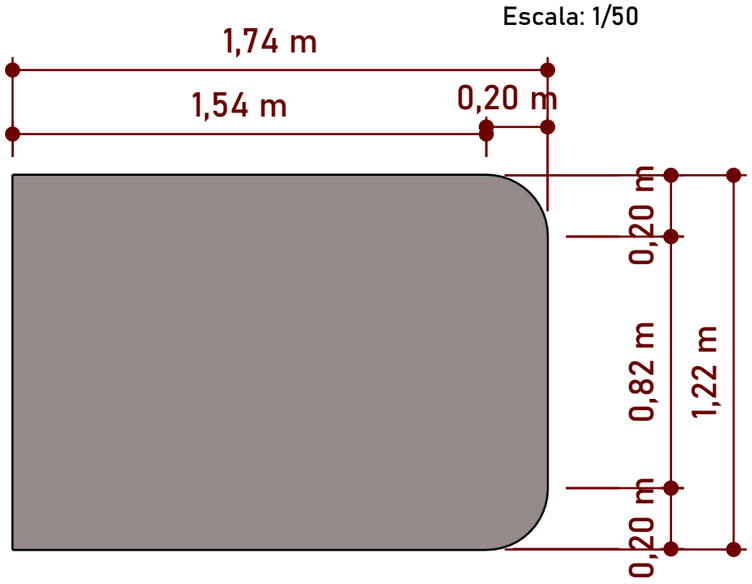

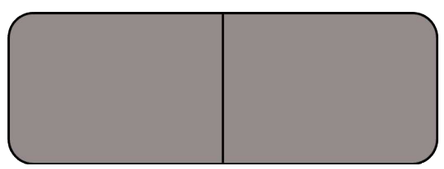


VISTA SUPERIOR 2 MÓDULOS UNIDOS
Escala: 1/50




VISTA SUPERIOR BASE
1 MÓDULO
Escala: 1/20

PERSPECTIVA MESA DE REUNIÕES COM CADEIRAS
Escala: 1/50

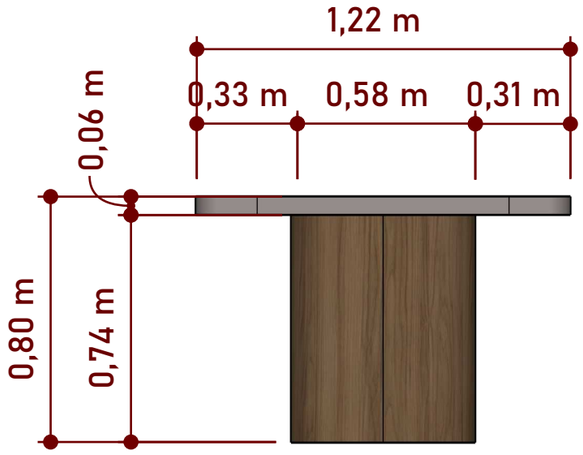

VISTA LATERAL
1 MÓDULO
Escala: 1/20

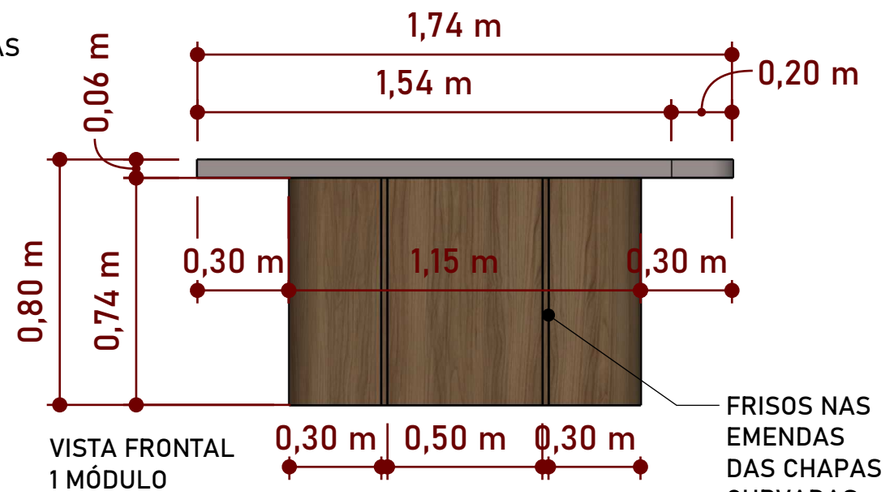

VISTA FRONTAL
1 MÓDULO
Escala: 1/20


I | F
ARQUITETURA E ENGENHARIA


Arq. Isabelle Alfen e
Eng. Fernando Braz

(45) 99999-0714
(45) 99807-7498
(45) 99807-7499
Medianeira - PR


IMPORTANTE
- CONFERIR TODAS AS MEDIDAS NO LOCAL ANTES DA EXECUÇÃO.

Cliente	Projeto	Data	Ambiente	Escala	REV.	
PREF. MUN. SERRANÓPOLIS DO IGUAÇU	SMAS	JUNHO/2026	SALA DE REUNIÕES	INDICADA	R00	32/85

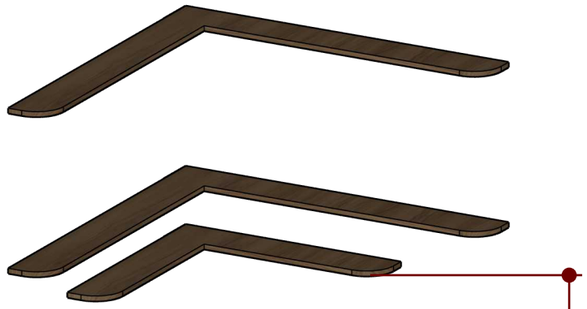


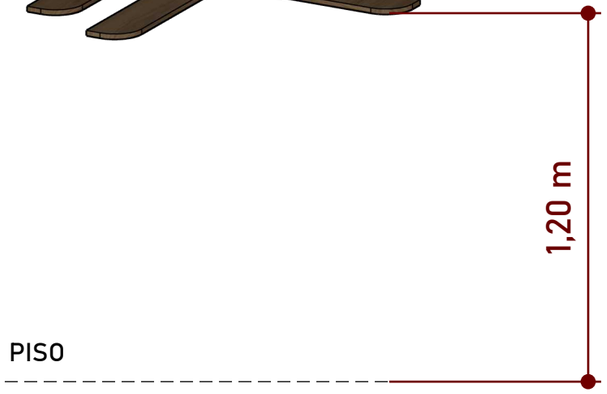


PERSPECTIVA PRATELEIRAS
Escala: 1/20

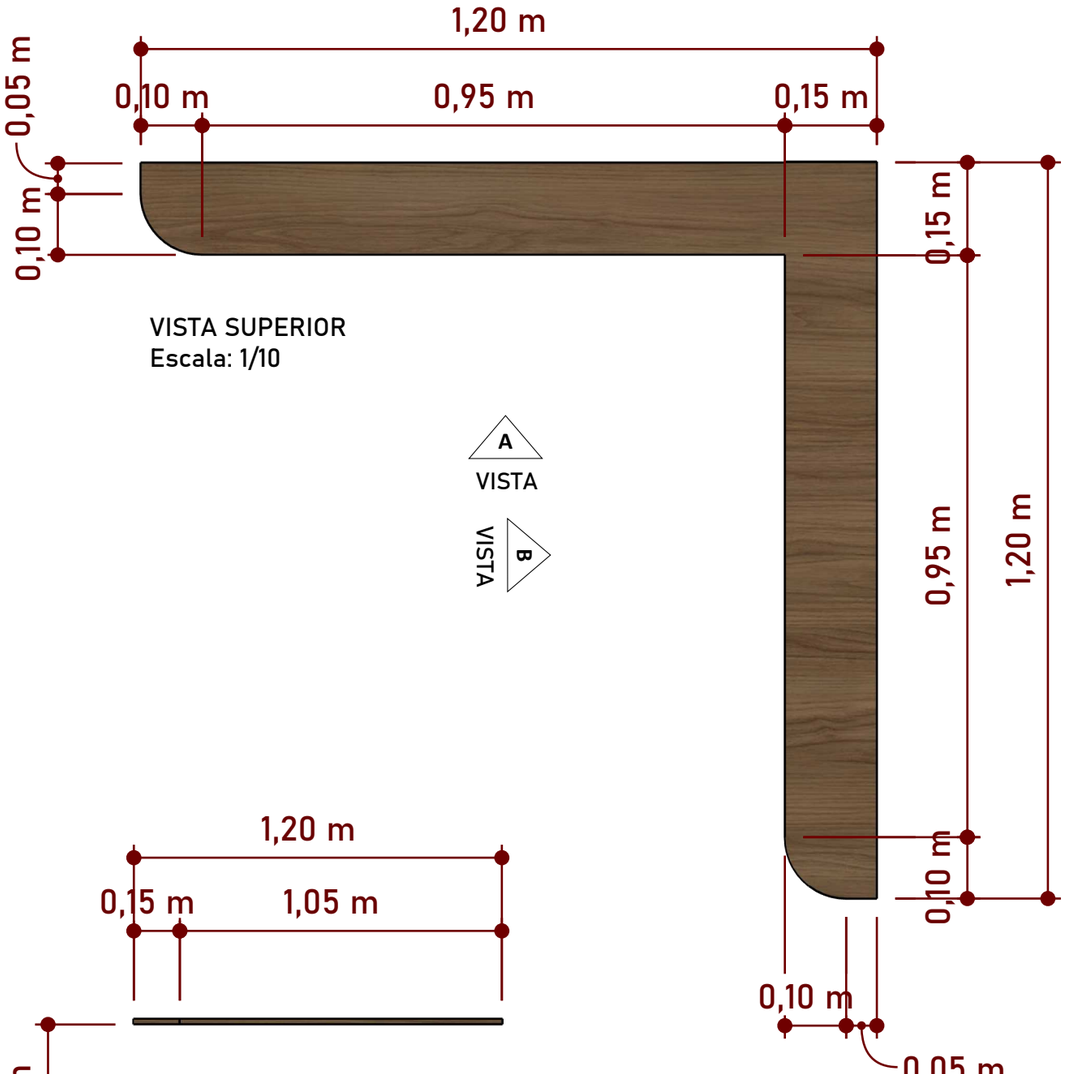

VISTA SUPERIOR
Escala: 1/10

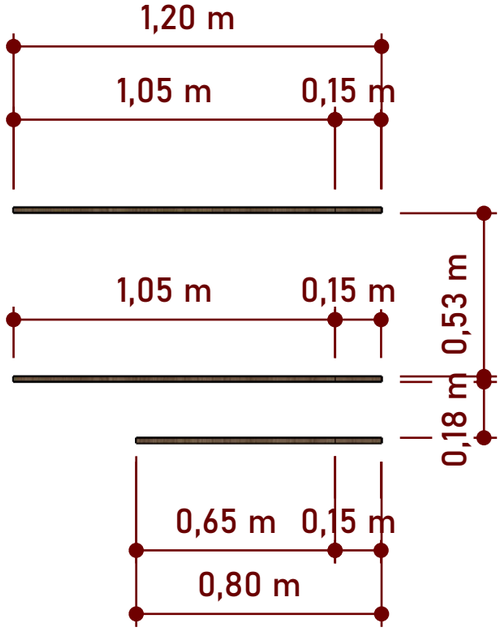

VISTA A
Escala: 1/20

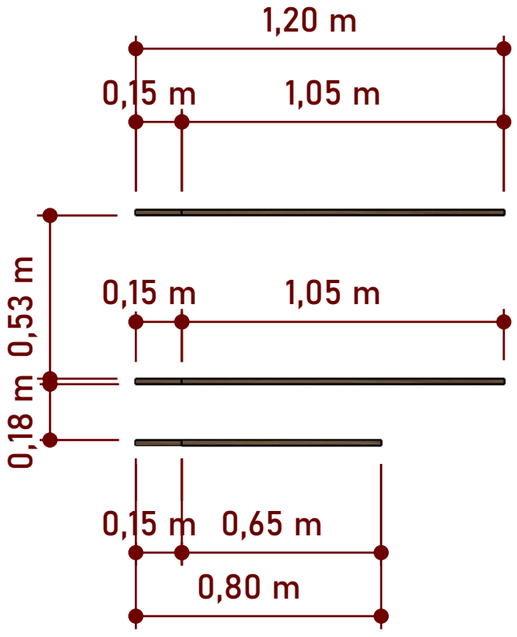

VISTA B
Escala: 1/20



I | F
ARQUITETURA E ENGENHARIA

Arq. Isabelle Alfen e
Eng. Fernando Braz


(45) 99999-0714
(45) 99807-7498
(45) 99807-7499
Medianeira - PR

IMPORTANTE
- CONFERIR TODAS AS MEDIDAS NO LOCAL ANTES DA EXECUÇÃO.

Cliente	Projeto	Data	Ambiente	Escala	REV.	
PREF. MUN. SERRANÓPOLIS DO IGUAÇU	SMAS	JUNHO/2026	SALA DE REUNIÕES	INDICADA	R00	33/85




PERSPECTIVA MÓVEL APOIO PROJETOR
Escala: 1/20

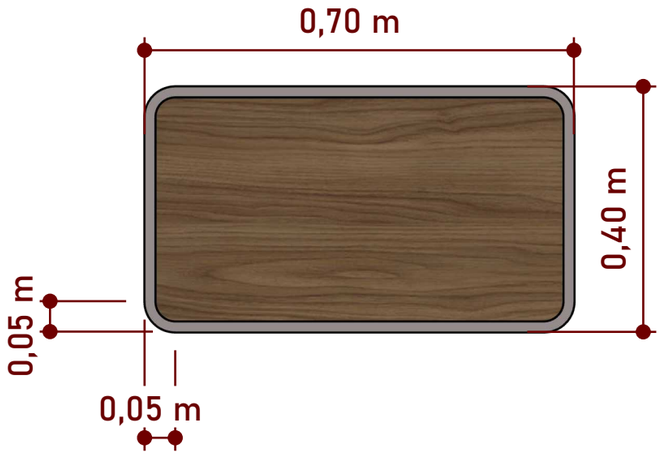

VISTA SUPERIOR
Escala: 1/10


MDF CACAO
"MATT" (ARAUCO)

MDF NOGAL CHAMPAGNE
"NATURALE" (GUARARAPES)

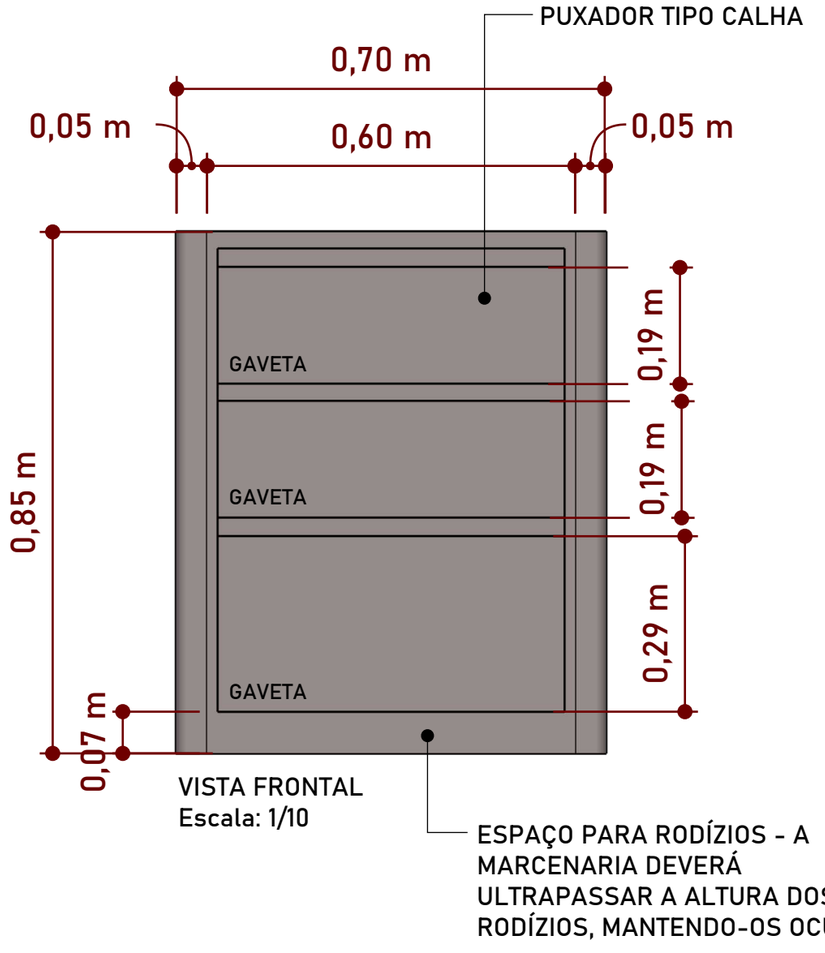


VISTA FRONTAL
Escala: 1/10

ESPAÇO PARA RODÍZIOS - A MARCENARIA DEVERÁ ULTRAPASSAR A ALTURA DOS RODÍZIOS, MANTENDO-OS OCULTOS

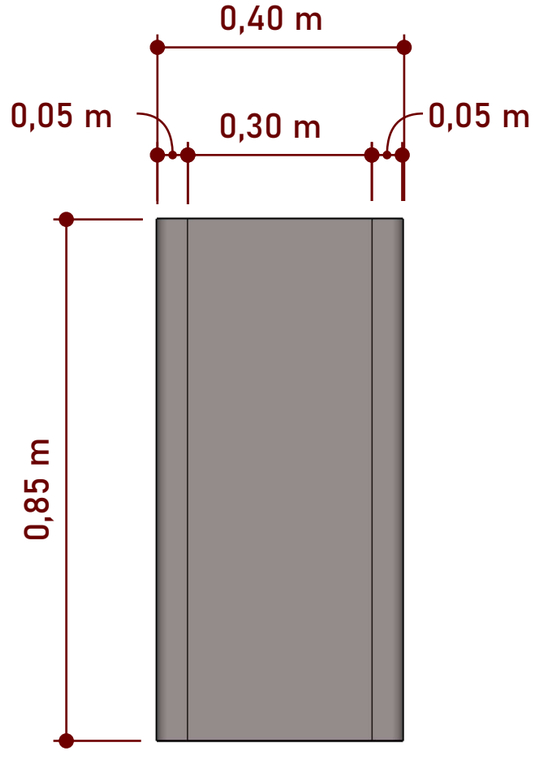

VISTA LATERAL
Escala: 1/10

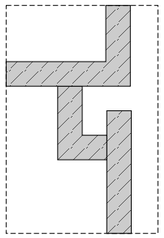

DETALHE -
PUXADOR
TIPO CALHA

SEM ESCALA



ESTE MÓVEL DEVERÁ POSSUIR RODÍZIOS SEM TRAVA. OS RODÍZIOS DEVERÃO PERMANECER OCULTOS PELA MARCENARIA, A QUAL DEVERÁ MANTER UM AFASTAMENTO DE PELO MENOS 0,5CM EM RELAÇÃO AO PISO, EVITANDO CONTATO DIRETO COM O CHÃO

I | F
ARQUITETURA E ENGENHARIA

Arq. Isabelle Alfen e
Eng. Fernando Braz

(45) 99999-0714
(45) 99807-7498
(45) 99807-7499
Medianeira - PR

IMPORTANTE
- CONFERIR TODAS AS MEDIDAS NO LOCAL ANTES DA EXECUÇÃO.


Cliente	Projeto	Data	Ambiente	Escala	REV.	
PREF. MUN. SERRANÓPOLIS DO IGUAÇU	SMAS	JUNHO/2026	SALA DE REUNIÕES	INDICADA	R00	34/85

ALMOXARIFADO

I | F - ARQUITETURA E ENGENHARIA

CLIENTE: PREFEITURA MUNICIPAL DE SERRANÓPOLIS DO IGUAÇU

MDF NOGAL CHAMPAGNE
"NATURALE" (GUARARAPES)

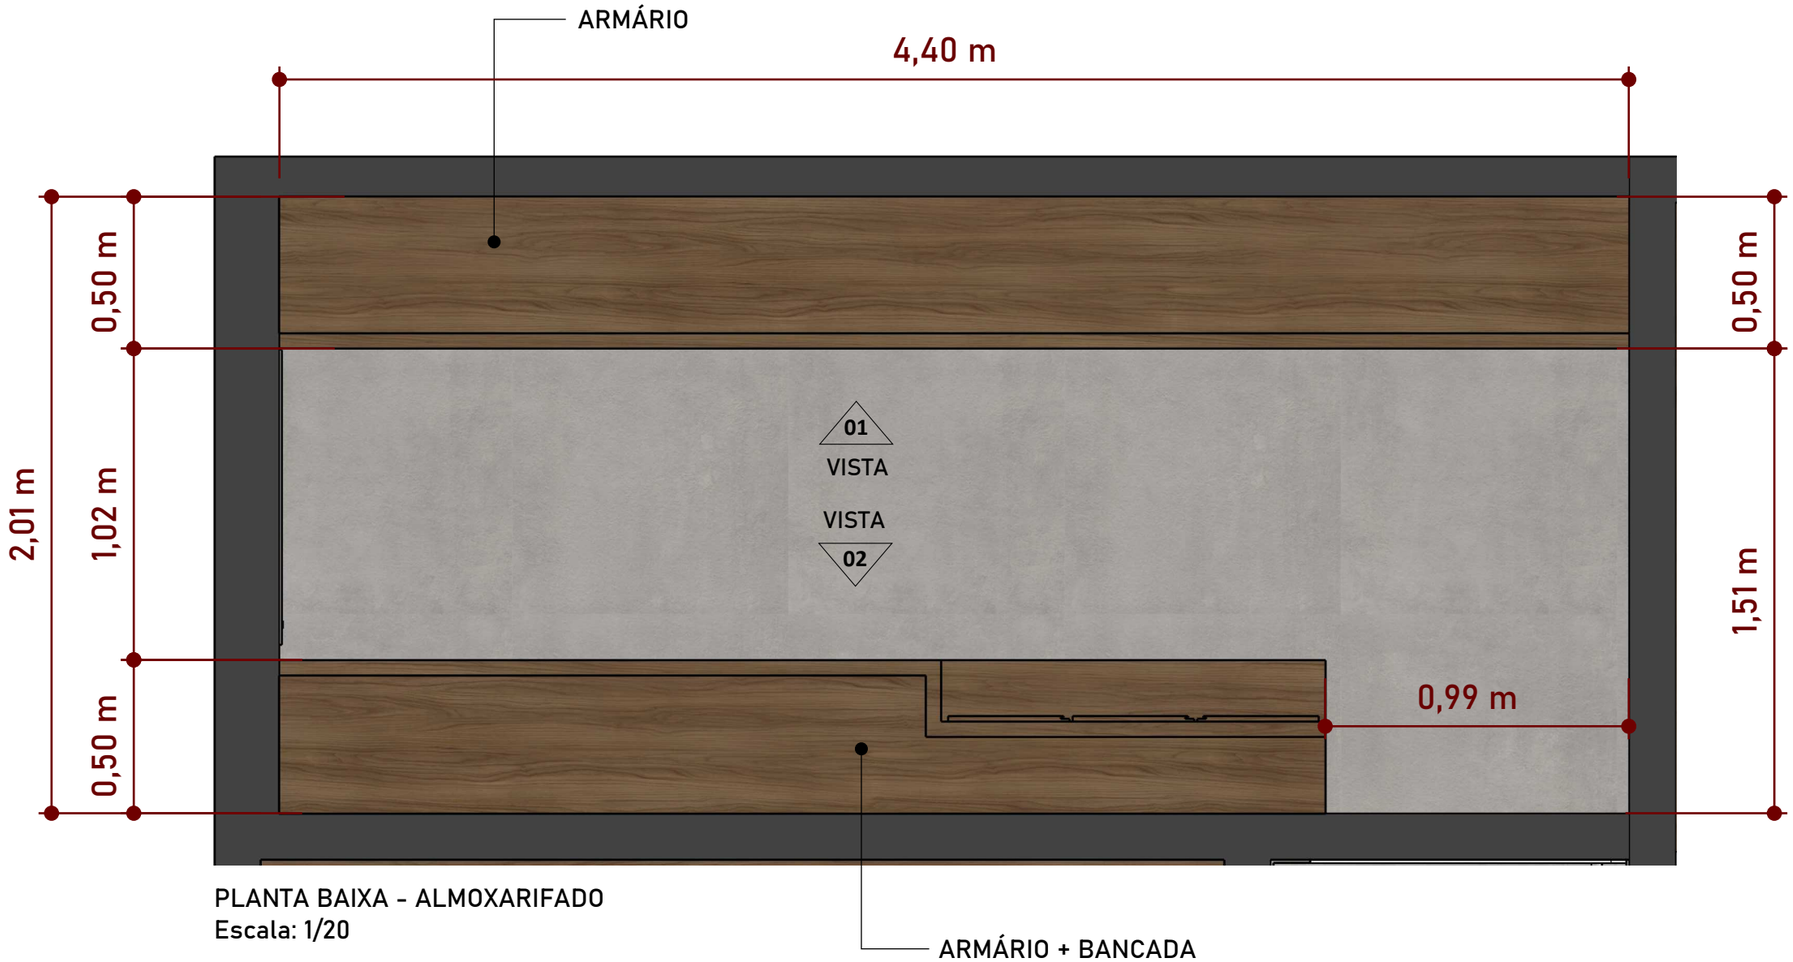

PLANTA BAIXA - ALMOXARIFADO
Escala: 1/20

I | F
ARQUITETURA E
ENGENHARIA


Arq. Isabelle Alfen e
Eng. Fernando Braz

(45) 99999-0714
(45) 99807-7498
(45) 99807-7499
Medianeira - PR

IMPORTANTE
- CONFERIR TODAS AS MEDIDAS NO LOCAL ANTES DA EXECUÇÃO.

Cliente	Projeto	Data	Ambiente	Escala	REV.	
PREF. MUN. SERRANÓPOLIS DO IGUAÇU	SMAS	JUNHO/2026	ALMOXARIFADO	INDICADA	R00	36/85

MDF NOGAL CHAMPAGNE
"NATURALE" (GUARARAPES)

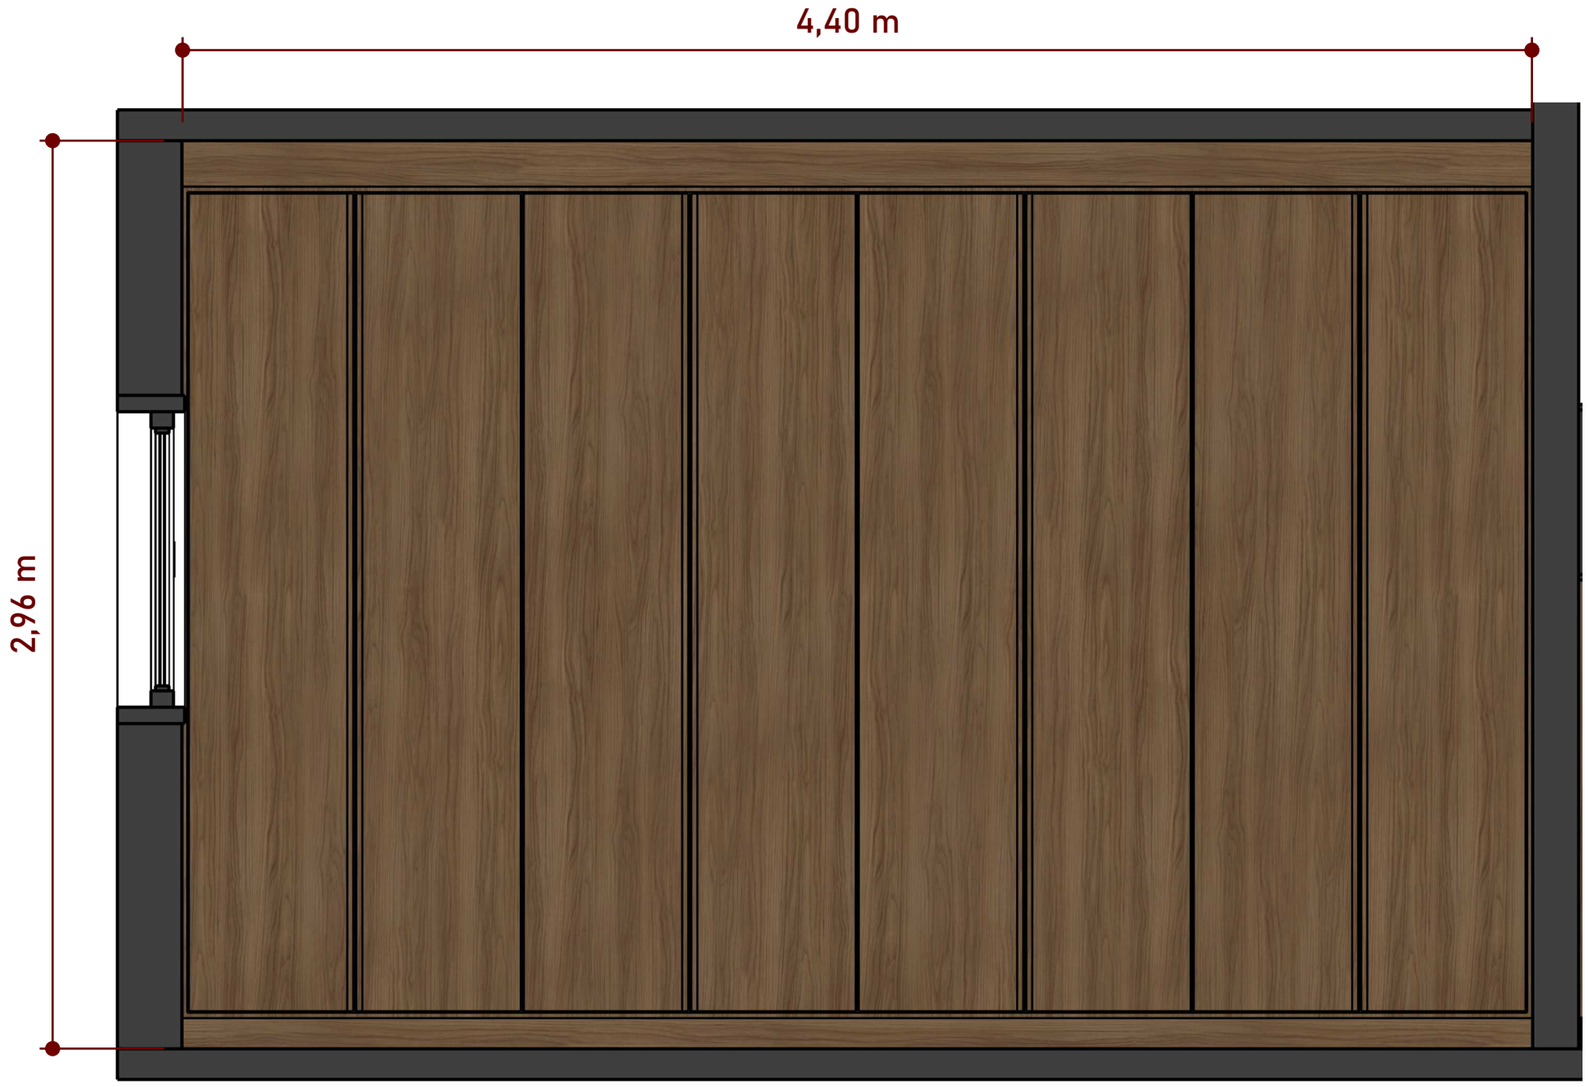

VISTA 01 - ALMOXARIFADO
Escala: 1/20

I | F
ARQUITETURA E
ENGENHARIA


Arq. Isabelle Alfen e
Eng. Fernando Braz

(45) 99999-0714
(45) 99807-7498
(45) 99807-7499
Medianeira - PR

IMPORTANTE
- CONFERIR TODAS AS MEDIDAS NO LOCAL ANTES DA EXECUÇÃO.

Cliente	Projeto	Data	Ambiente	Escala	REV.	
PREF. MUN. SERRANÓPOLIS DO IGUAÇU	SMAS	JUNHO/2026	ALMOXARIFADO	INDICADA	R00	37/85

MDF NOGAL CHAMPAGNE
"NATURALE" (GUARARAPES)

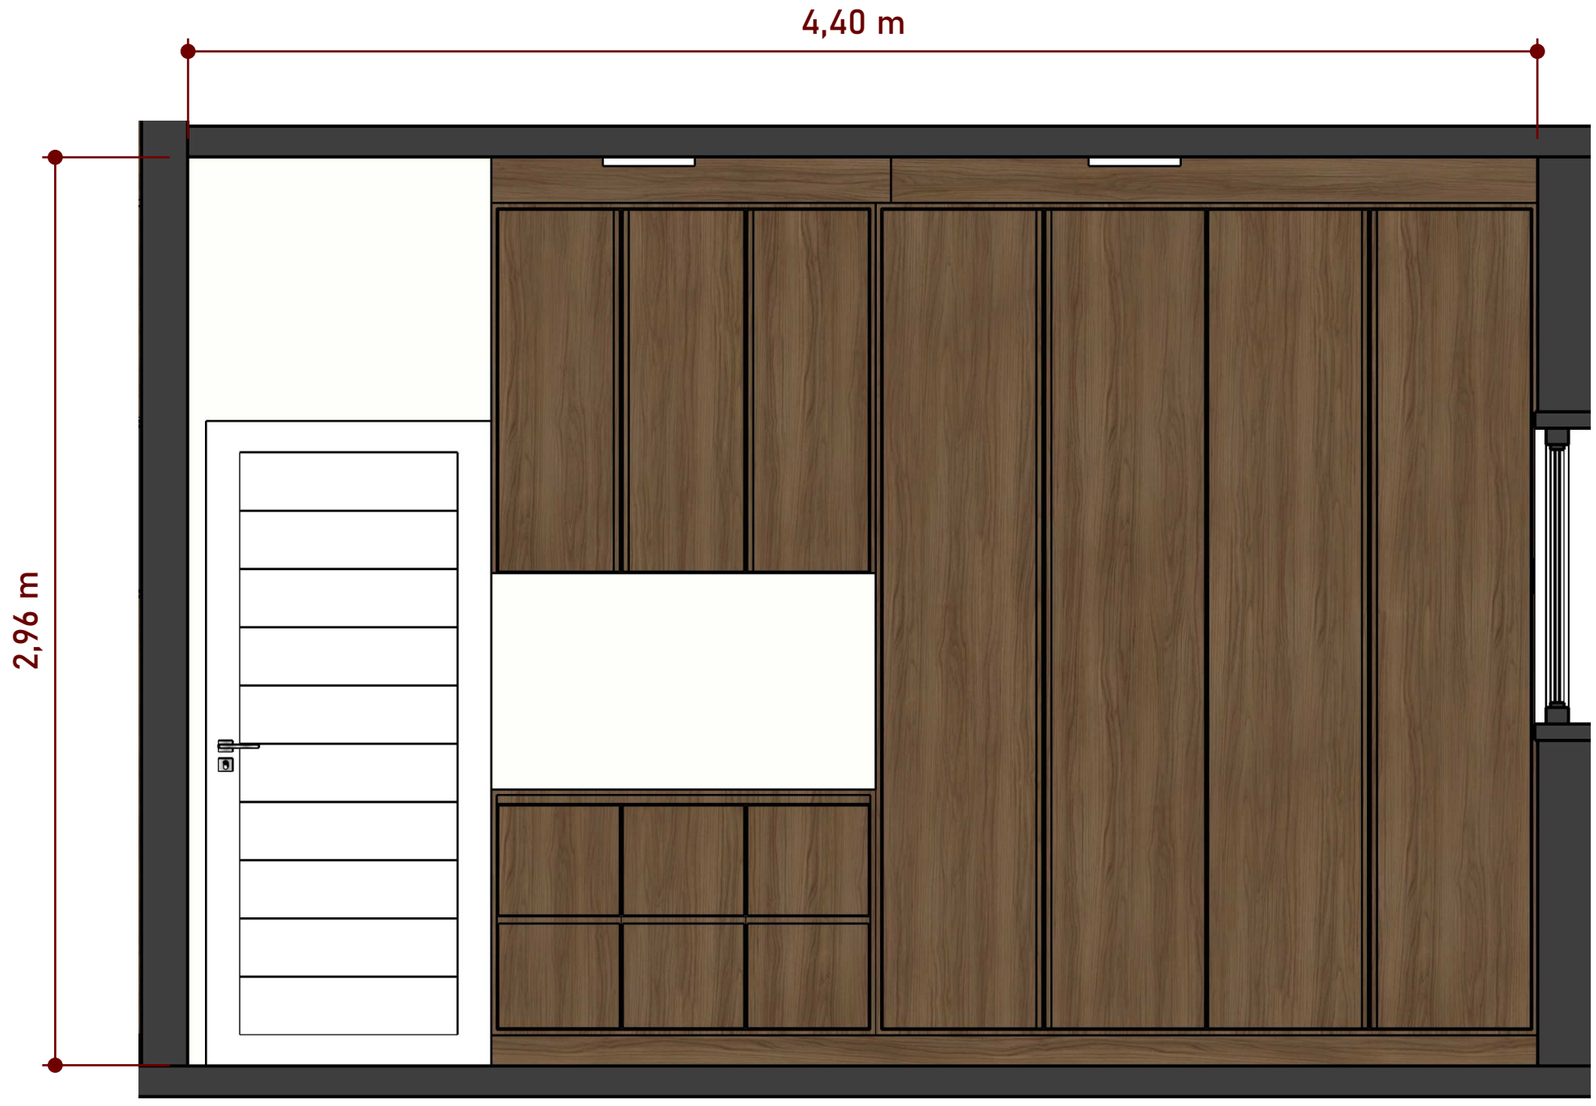

VISTA 02 - ALMOXARIFADO
Escala: 1/20

I | F
ARQUITETURA E
ENGENHARIA

Arq. Isabelle Alfen e
Eng. Fernando Braz

(45) 99999-0714
(45) 99807-7498
(45) 99807-7499
Medianeira - PR

IMPORTANTE
- CONFERIR TODAS AS MEDIDAS NO LOCAL ANTES DA EXECUÇÃO.

Cliente	Projeto	Data	Ambiente	Escala	REV.	
PREF. MUN. SERRANÓPOLIS DO IGUAÇU	SMAS	JUNHO/2026	ALMOXARIFADO	INDICADA	R00	38/85


MDF NOGAL CHAMPAGNE
"NATURALE" (GUARARAPES)



PERSPECTIVA - ARMÁRIO
Escala: 1/50




VISTA SUPERIOR - ARMÁRIO
Escala: 1/20

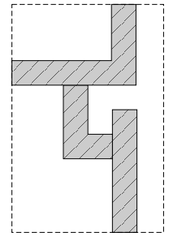

DETALHE -
PUXADOR
TIPO CALHA

SEM ESCALA

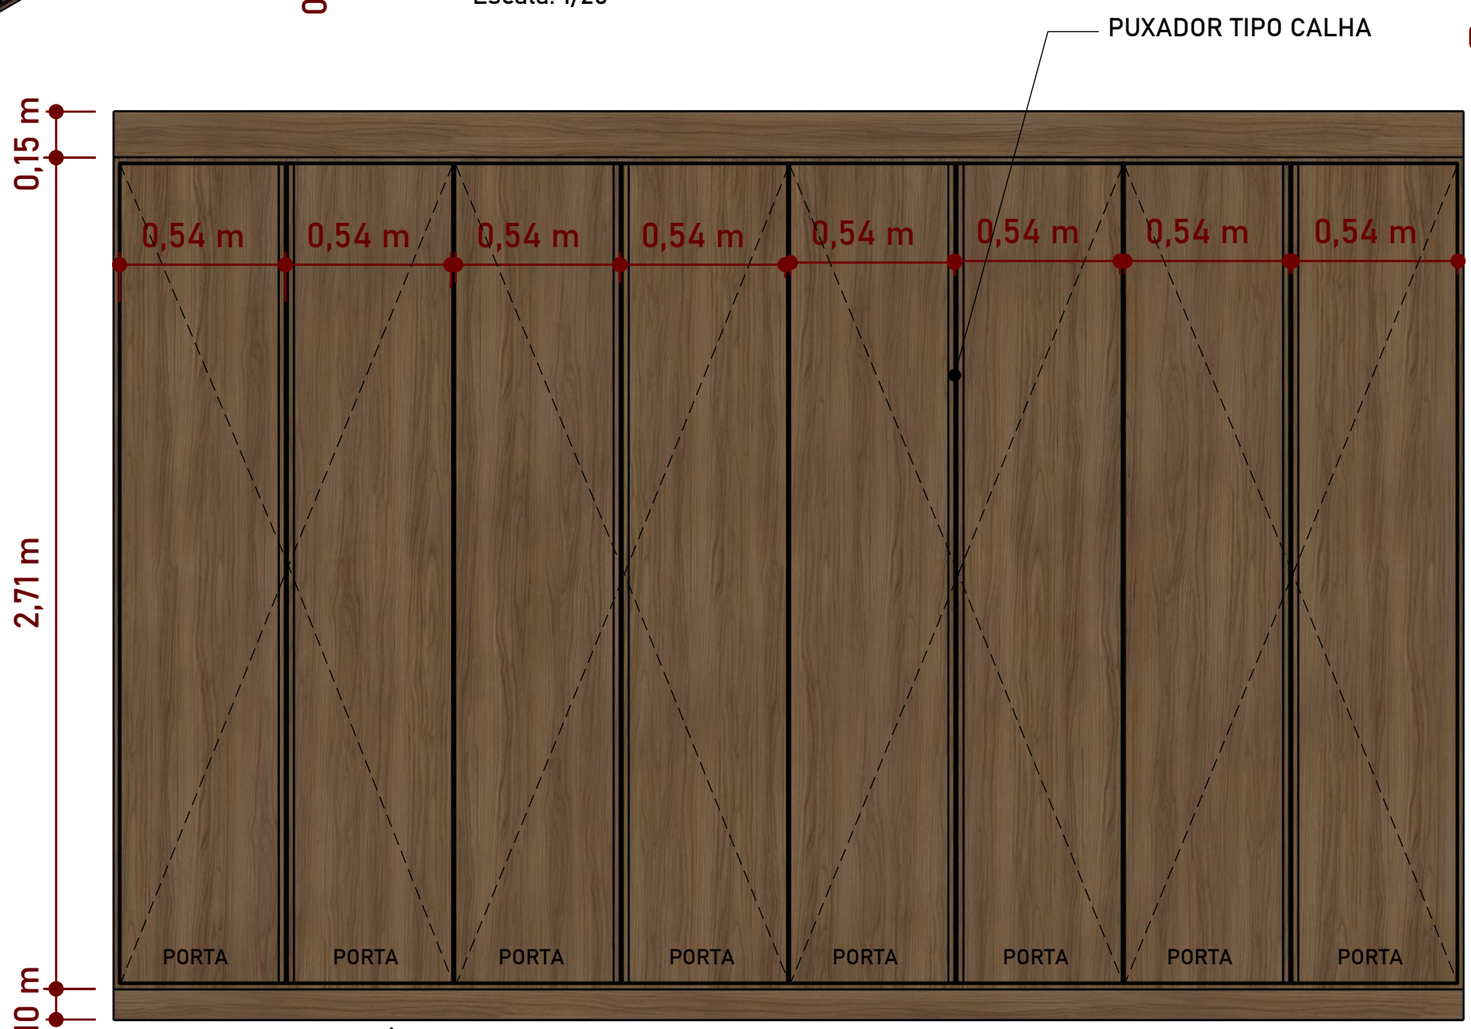

VISTA FRONTAL - ARMÁRIO
Escala: 1/20



VISTA LATERAL - ARMÁRIO
Escala: 1/20

I | F
ARQUITETURA E ENGENHARIA

Arq. Isabelle Alfen e
Eng. Fernando Braz

(45) 99999-0714
(45) 99807-7498
(45) 99807-7499
Medianeira - PR


IMPORTANTE
- CONFERIR TODAS AS MEDIDAS NO LOCAL ANTES DA EXECUÇÃO.

Cliente	Projeto	Data	Ambiente	Escala	REV.	
PREF. MUN. SERRANÓPOLIS DO IGUAÇU	SMAS	JUNHO/2026	ALMOXARIFADO	INDICADA	R00	39/85



PERSPECTIVA - ARMÁRIO
Escala: 1/50

MDF NOGAL CHAMPAGNE
"NATURALE" (GUARARAPES)

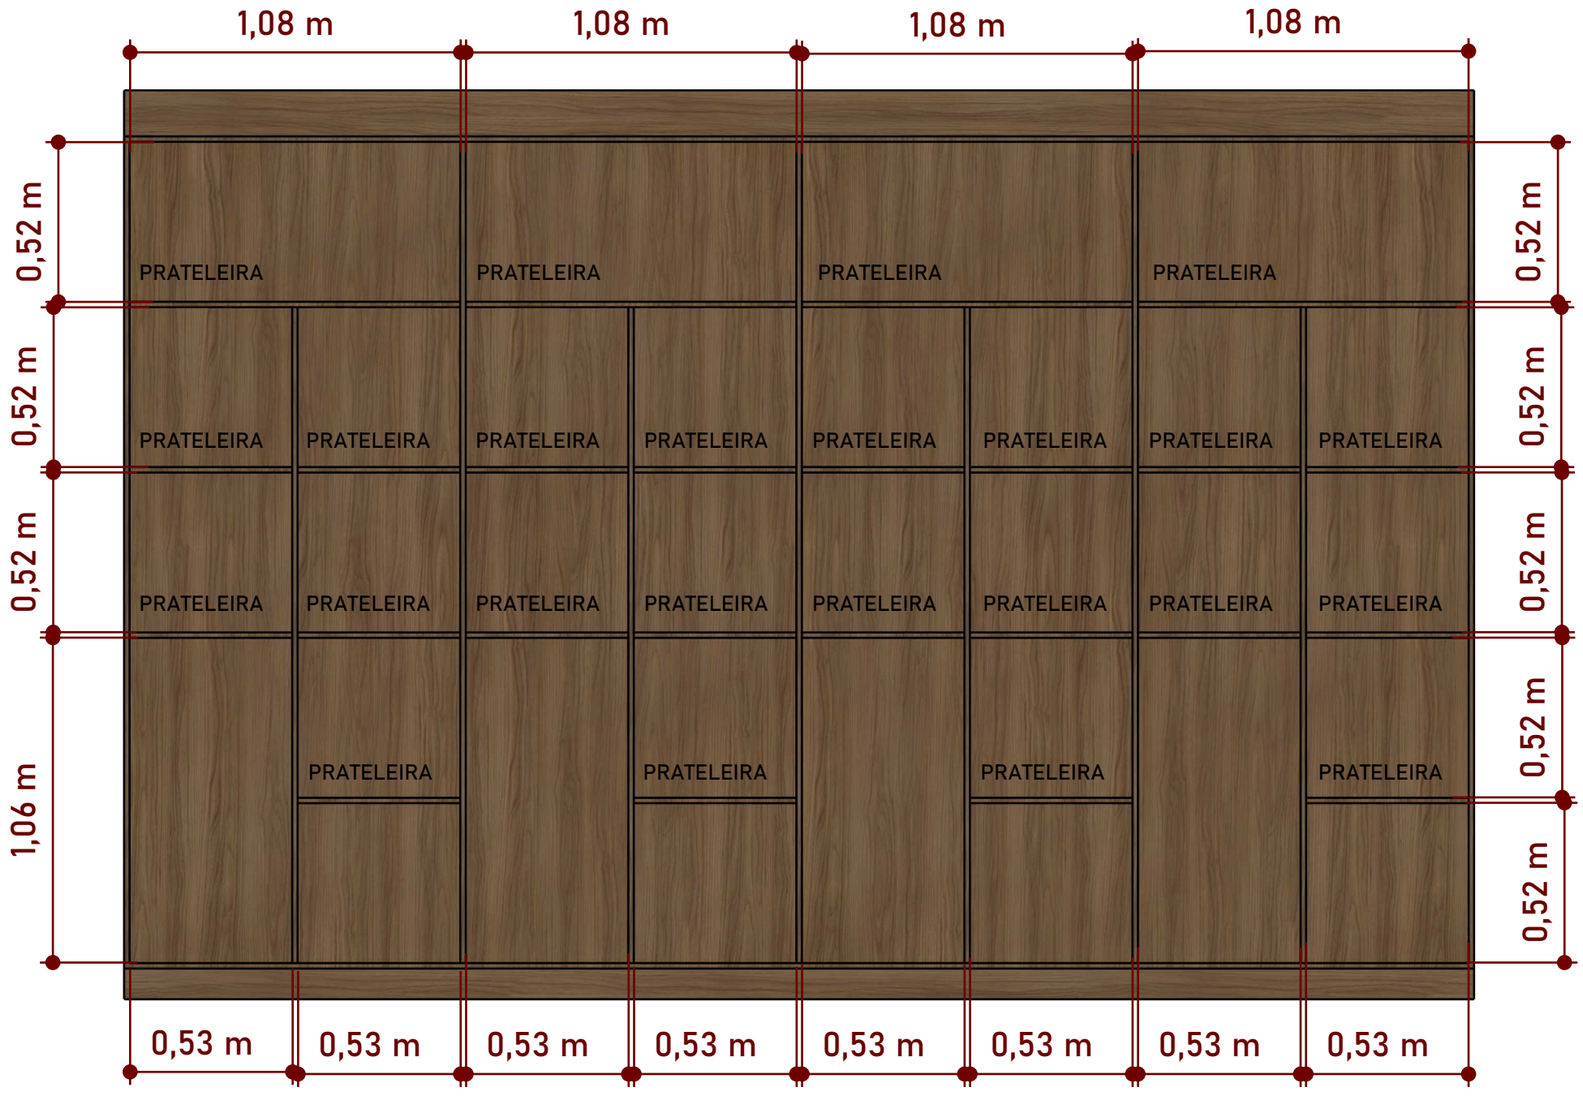

VISTA FRONTAL INTERNA - ARMÁRIO
Escala: 1/20


I | F
ARQUITETURA E ENGENHARIA

Arq. Isabelle Alfen e
Eng. Fernando Braz


(45) 99999-0714
(45) 99807-7498
(45) 99807-7499
Medianeira - PR

IMPORTANTE
- CONFERIR TODAS AS MEDIDAS NO LOCAL ANTES DA EXECUÇÃO.

Cliente	Projeto	Data	Ambiente	Escala	REV.	
PREF. MUN. SERRANÓPOLIS DO IGUAÇU	SMAS	JUNHO/2026	ALMOXARIFADO	INDICADA	R00	40/85

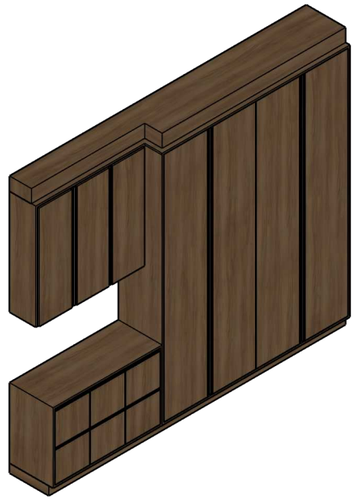


PERSPECTIVA -
ARMÁRIO + BANCADA
Escala: 1/50

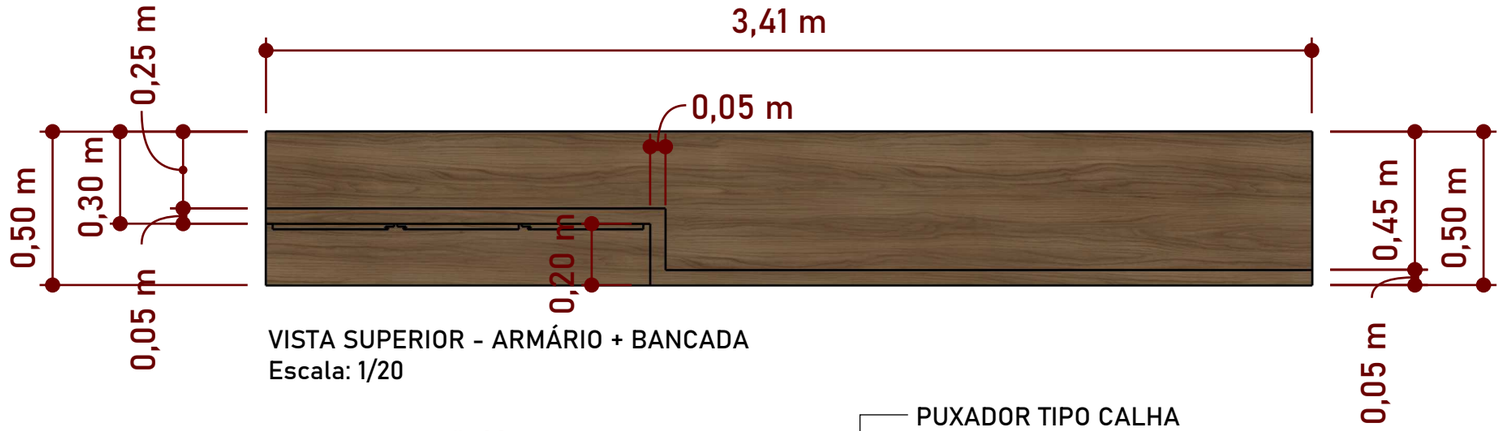


VISTA SUPERIOR - ARMÁRIO + BANCADA
Escala: 1/20

MDF NOGAL CHAMPAGNE
"NATURALE" (GUARARAPES)

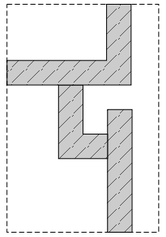


DETALHE -
PUXADOR
TIPO CALHA

SEM ESCALA

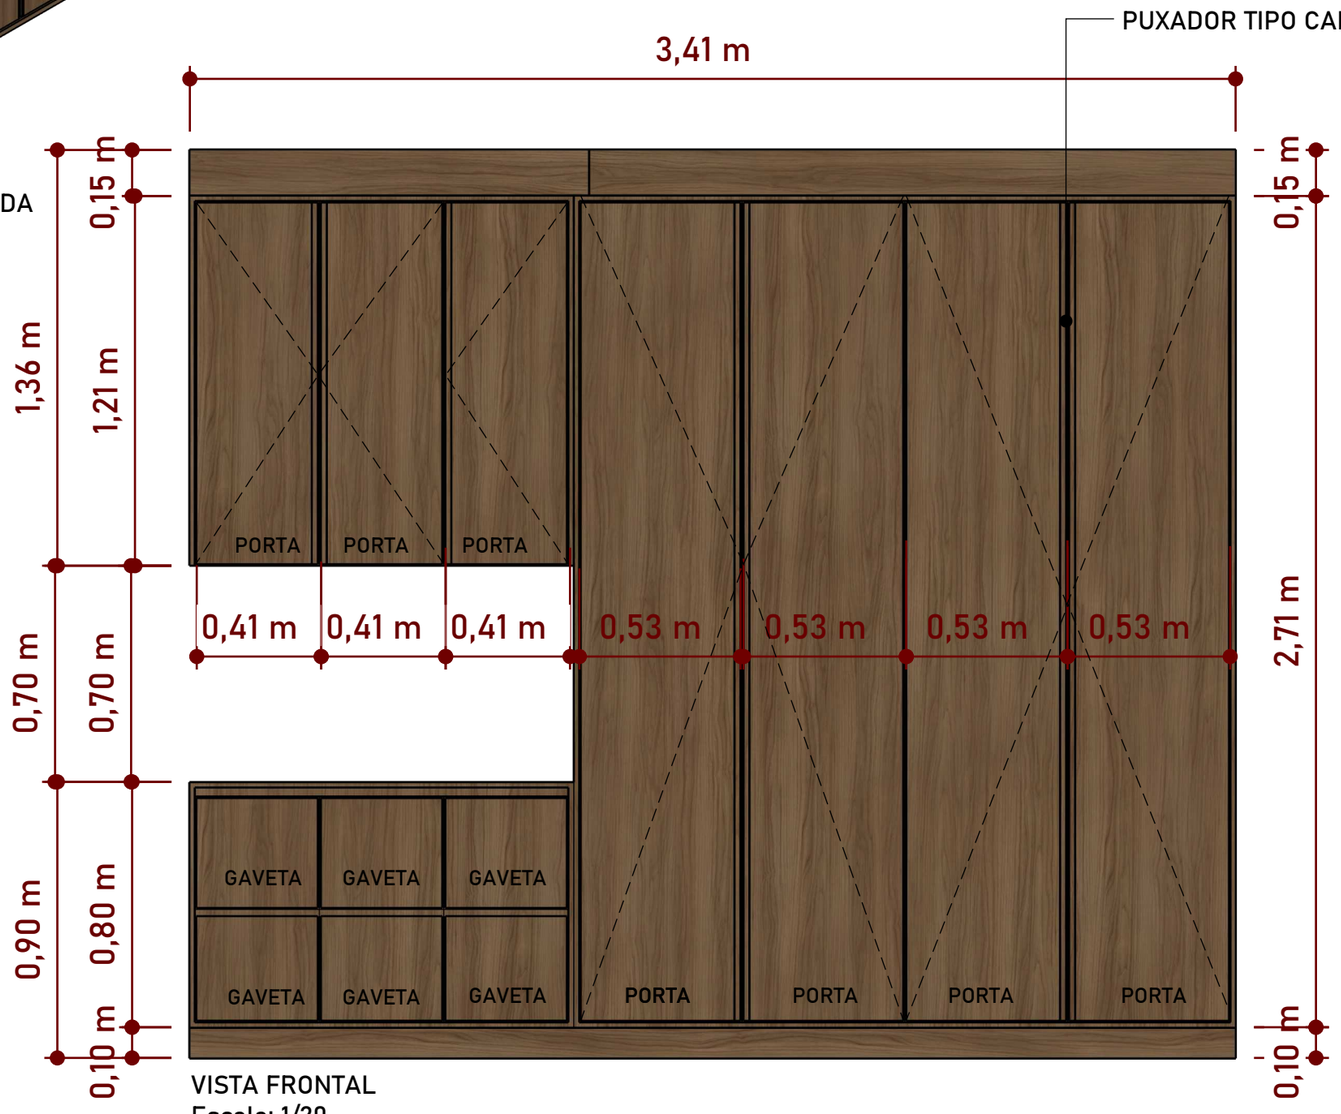

VISTA FRONTAL
Escala: 1/20

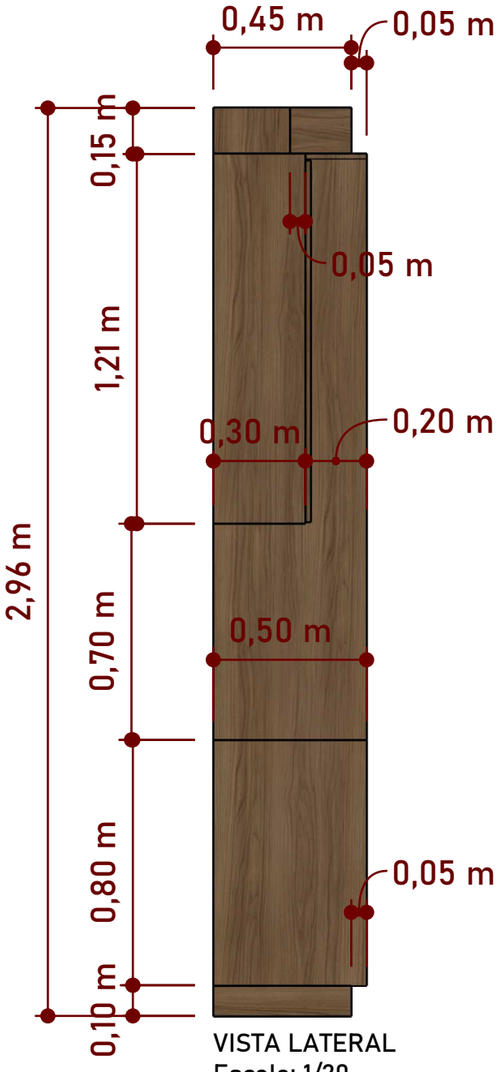

VISTA LATERAL
Escala: 1/20

I | F
ARQUITETURA E
ENGENHARIA

Arq. Isabelle Alfen e
Eng. Fernando Braz

(45) 99999-0714
(45) 99807-7498
(45) 99807-7499
Medianeira - PR


IMPORTANTE
- CONFERIR TODAS AS MEDIDAS NO LOCAL ANTES DA EXECUÇÃO.

Cliente	Projeto	Data	Ambiente	Escala	REV.	
PREF. MUN. SERRANÓPOLIS DO IGUAÇU	SMAS	JUNHO/2026	ALMOXARIFADO	INDICADA	R00	41 /85

MDF NOGAL CHAMPAGNE
"NATURALE" (GUARARAPES)



PERSPECTIVA -
ARMÁRIO + BANCADA
Escala: 1/50

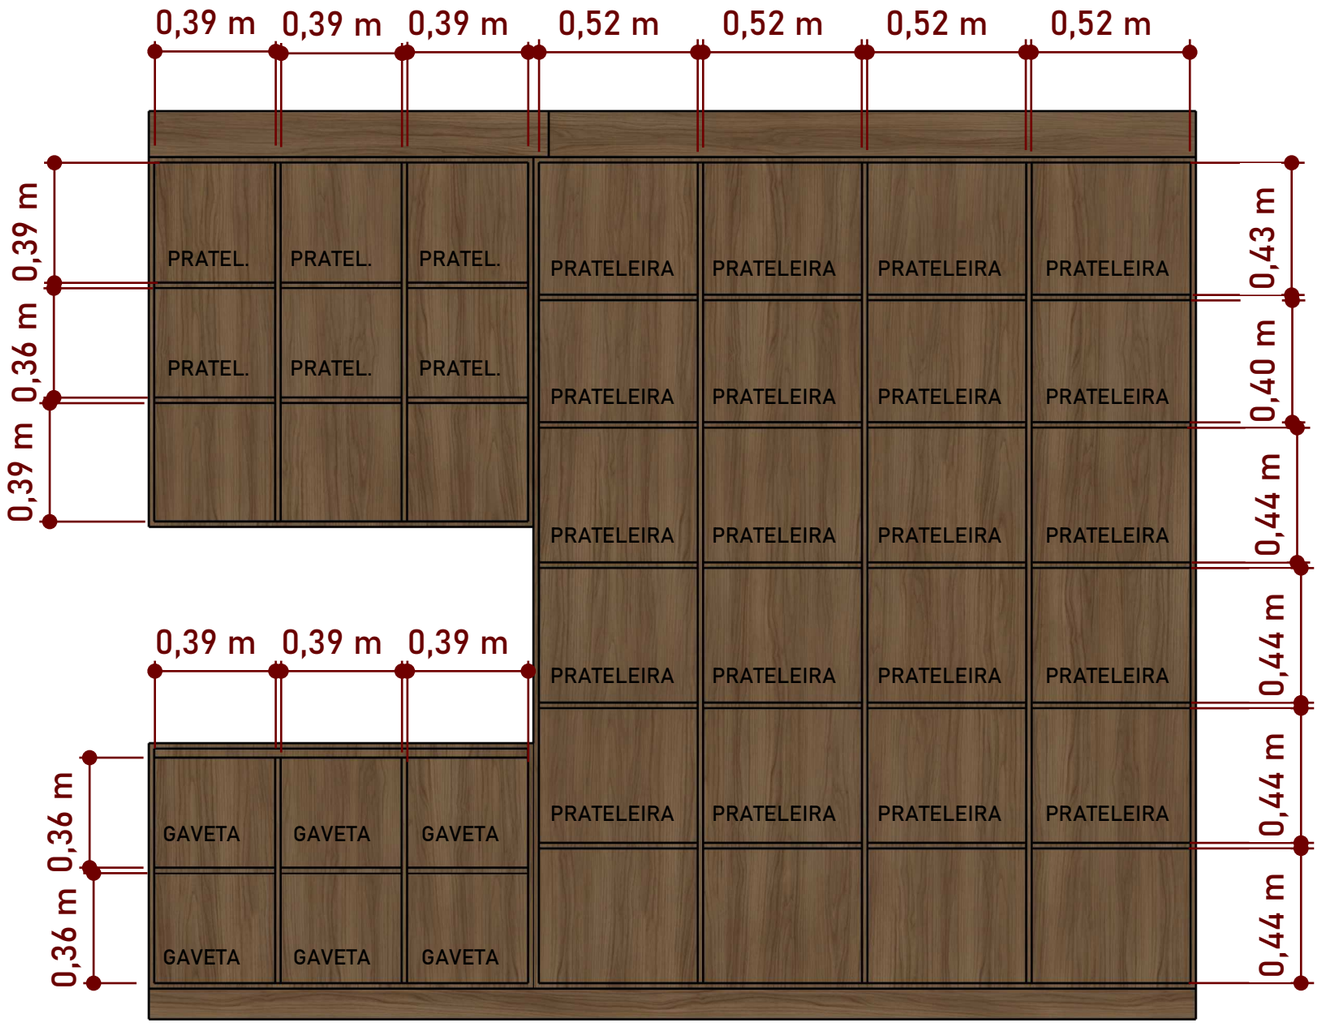

VISTA FRONTAL INTERNA - BANCADA + ARMÁRIOS
Escala: 1/20

I | F
ARQUITETURA E
ENGENHARIA

Arq. Isabelle Alfen e
Eng. Fernando Braz

(45) 99999-0714
(45) 99807-7498
(45) 99807-7499
Medianeira - PR


IMPORTANTE
- CONFERIR TODAS AS MEDIDAS NO LOCAL ANTES DA EXECUÇÃO.

Cliente	Projeto	Data	Ambiente	Escala	REV.	
PREF. MUN. SERRANÓPOLIS DO IGUAÇU	SMAS	JUNHO/2026	ALMOXARIFADO	INDICADA	R00	42/85

SALA DE ATENDIMENTO 01

I | F - ARQUITETURA E ENGENHARIA

CLIENTE: PREFEITURA MUNICIPAL DE SERRANÓPOLIS DO IGUAÇU

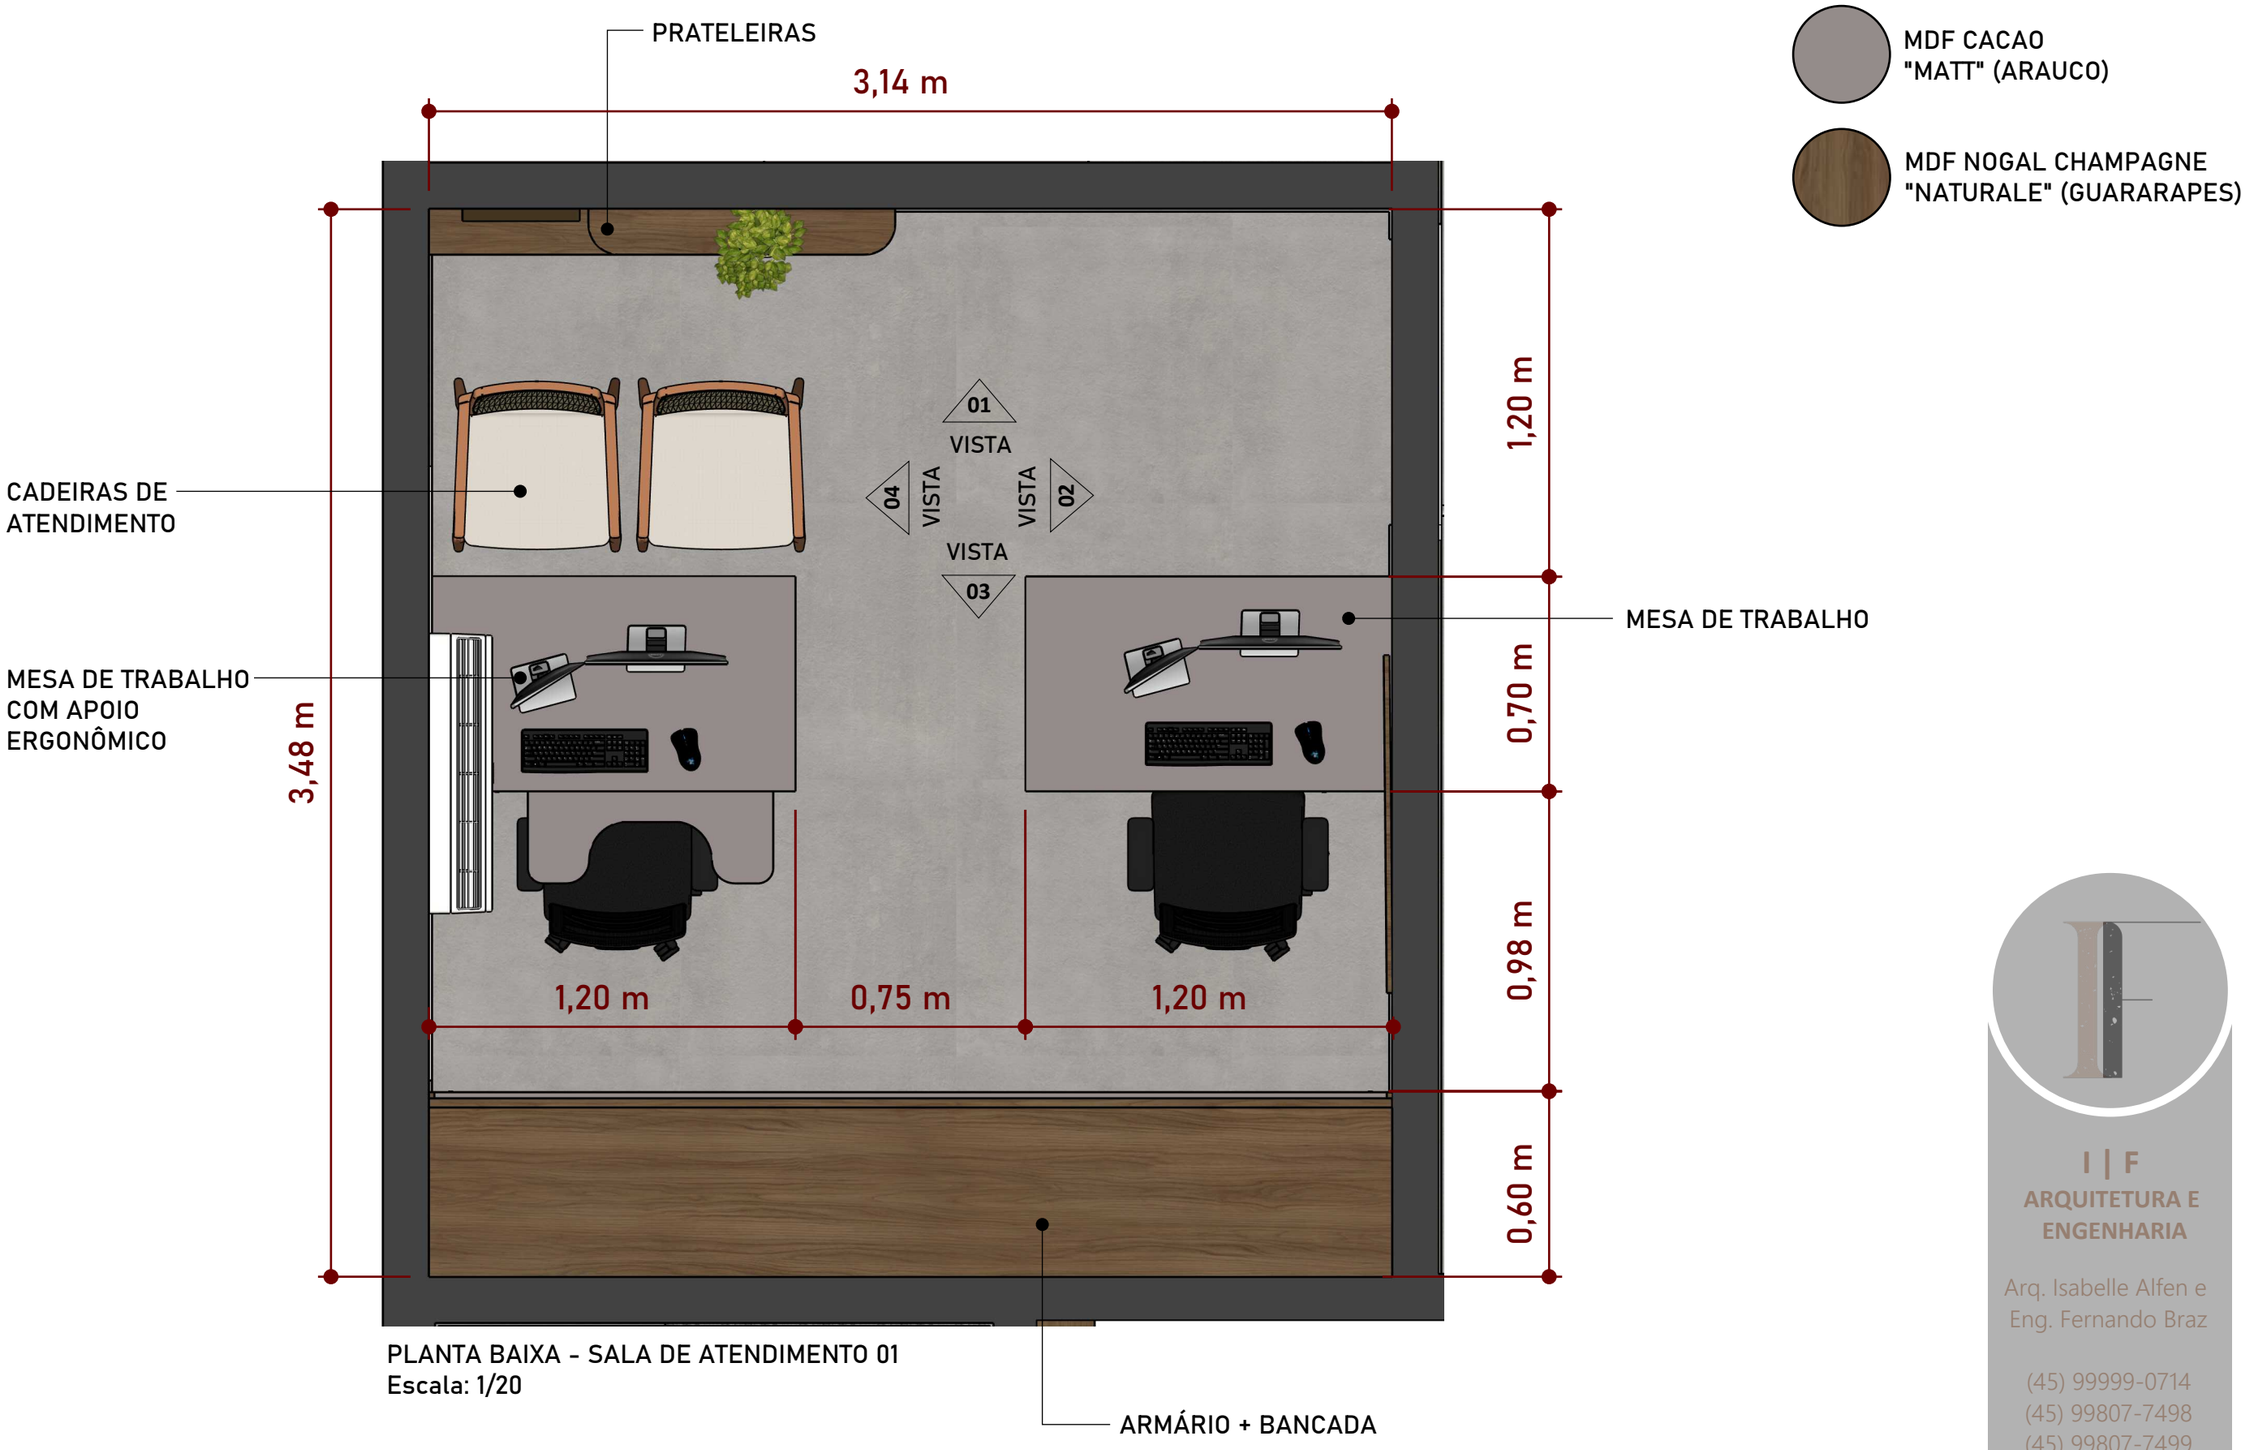

PLANTA BAIXA - SALA DE ATENDIMENTO 01
Escala: 1/20

I | F
ARQUITETURA E
ENGENHARIA

Arq. Isabelle Alfen e
Eng. Fernando Braz


(45) 99999-0714
(45) 99807-7498
(45) 99807-7499
Medianeira - PR

IMPORTANTE
- CONFERIR TODAS AS MEDIDAS NO LOCAL ANTES DA EXECUÇÃO.

Cliente	Projeto	Data	Ambiente	Escala	REV.	
PREF. MUN. SERRANÓPOLIS DO IGUAÇU	SMAS	JUNHO/2026	SALA DE ATEND 01	INDICADA	R00	44/85

MDF CACAO
"MATT" (ARAUCO)

MDF NOGAL CHAMPAGNE
"NATURALE" (GUARARAPES)

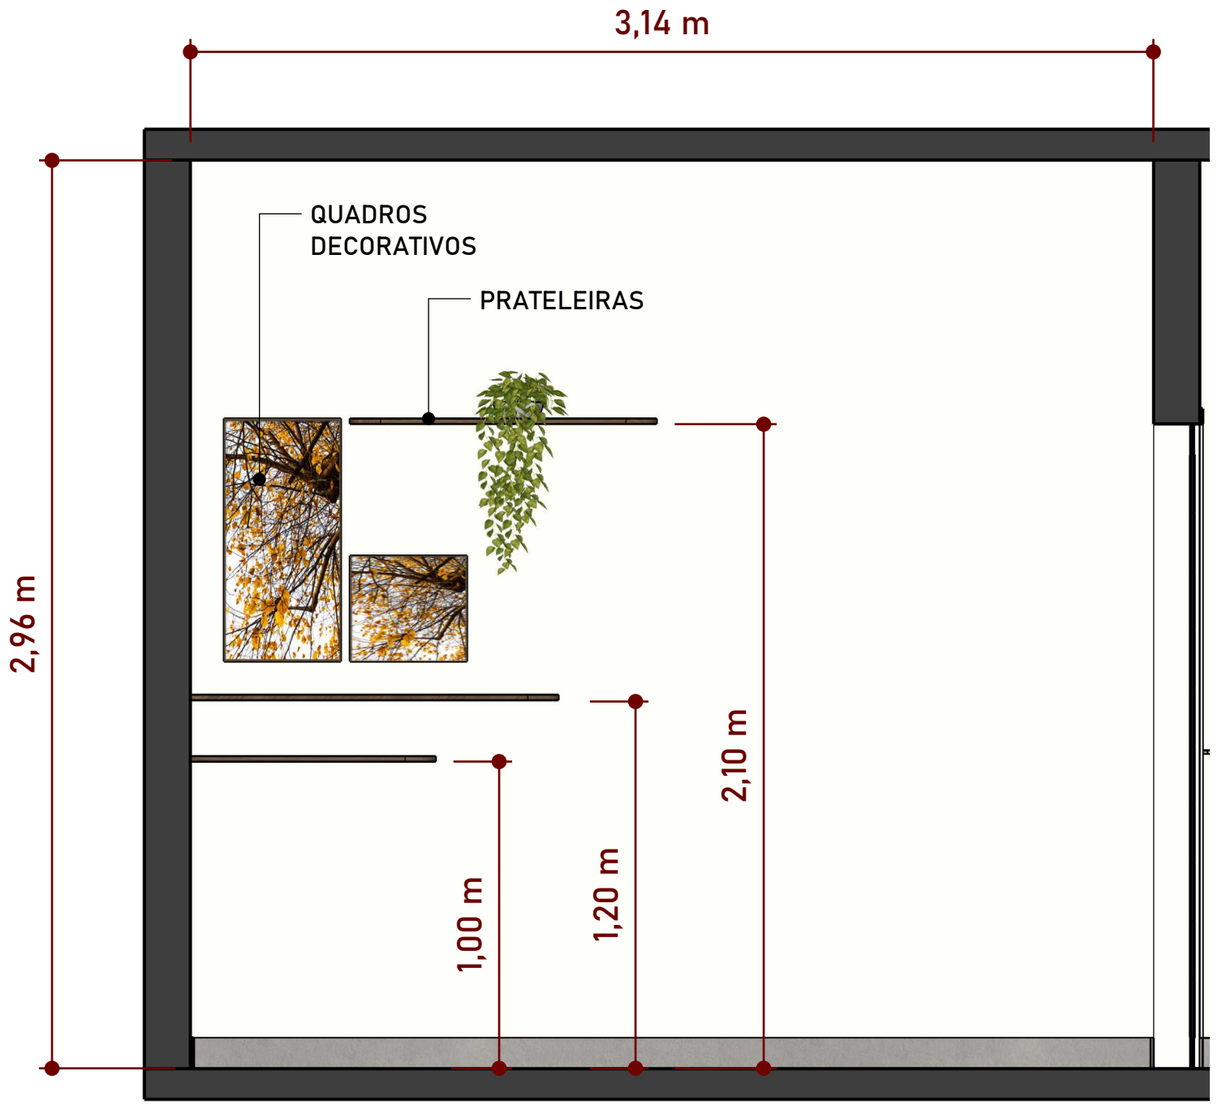

VISTA 01 - SALA DE ATENDIMENTO 01
Escala: 1/20

I | F
ARQUITETURA E
ENGENHARIA

Arq. Isabelle Alfen e
Eng. Fernando Braz


(45) 99999-0714
(45) 99807-7498
(45) 99807-7499
Medianeira - PR

IMPORTANTE
- CONFERIR TODAS AS MEDIDAS NO LOCAL ANTES DA EXECUÇÃO.

Cliente	Projeto	Data	Ambiente	Escala	REV.	
PREF. MUN. SERRANÓPOLIS DO IGUAÇU	SMAS	JUNHO/2026	SALA DE ATEND 01	INDICADA	R00	45/85

MDF CACAO
"MATT" (ARAUCO)

MDF NOGAL CHAMPAGNE
"NATURALE" (GUARARAPES)

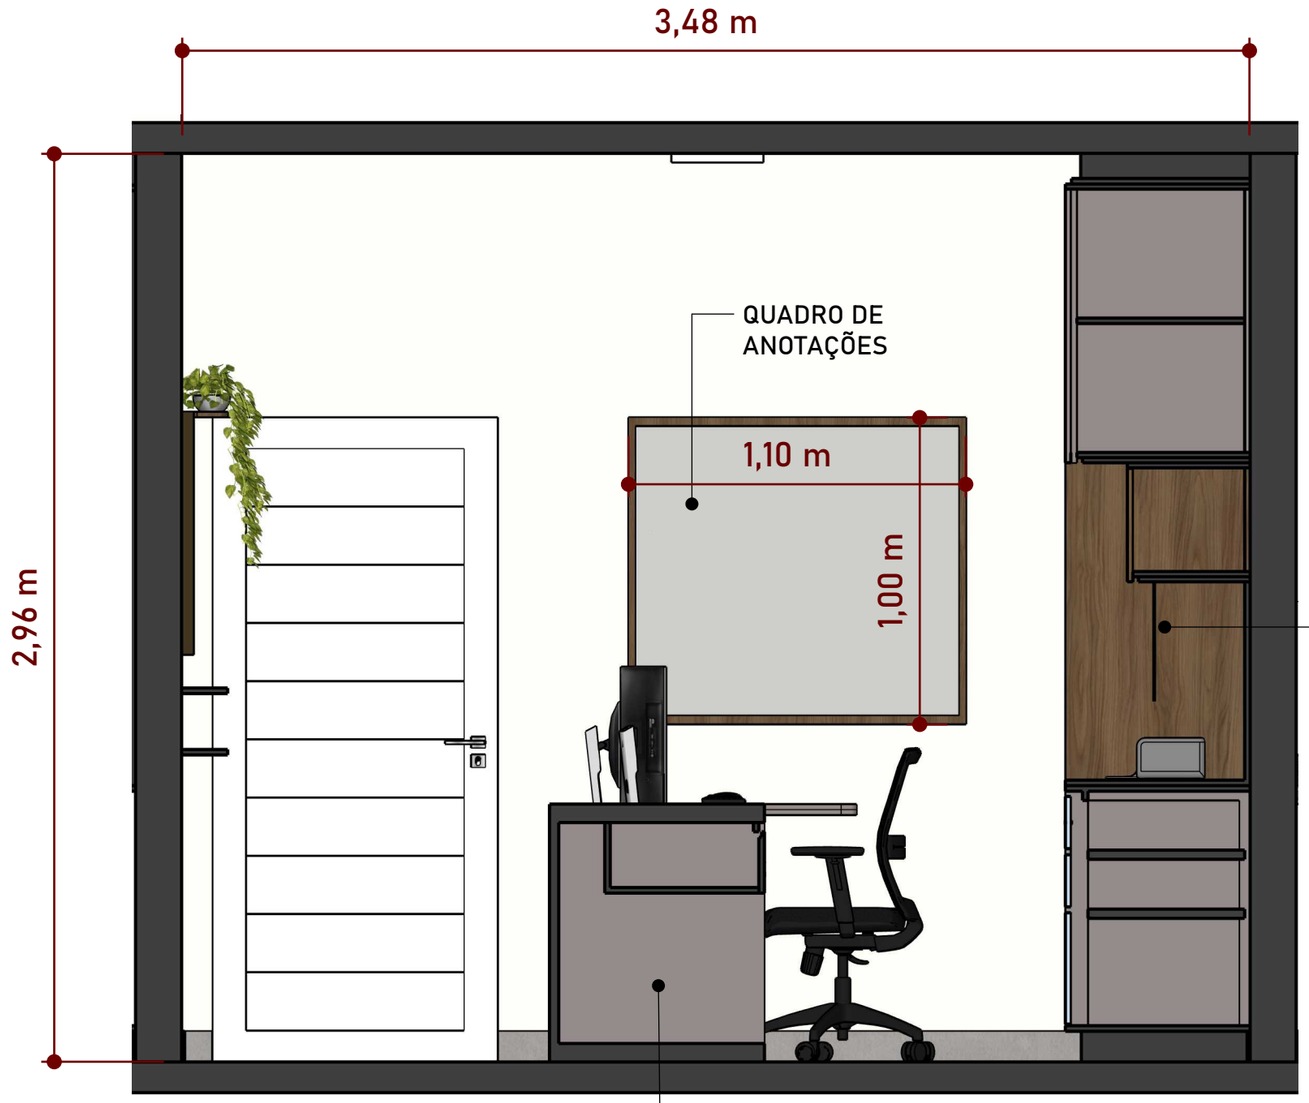

VISTA 02 - SALA DE ATENDIMENTO 01
Escala: 1/20

I | F
ARQUITETURA E
ENGENHARIA

Arq. Isabelle Alfen e
Eng. Fernando Braz


(45) 99999-0714
(45) 99807-7498
(45) 99807-7499
Medianeira - PR

IMPORTANTE
- CONFERIR TODAS AS MEDIDAS NO LOCAL ANTES DA EXECUÇÃO.

Cliente	Projeto	Data	Ambiente	Escala	REV.	
PREF. MUN. SERRANÓPOLIS DO IGUAÇU	SMAS	JUNHO/2026	SALA DE ATEND 01	INDICADA	R00	46/85

MDF CACAO
"MATT" (ARAUCO)

MDF NOGAL CHAMPAGNE
"NATURALE" (GUARARAPES)

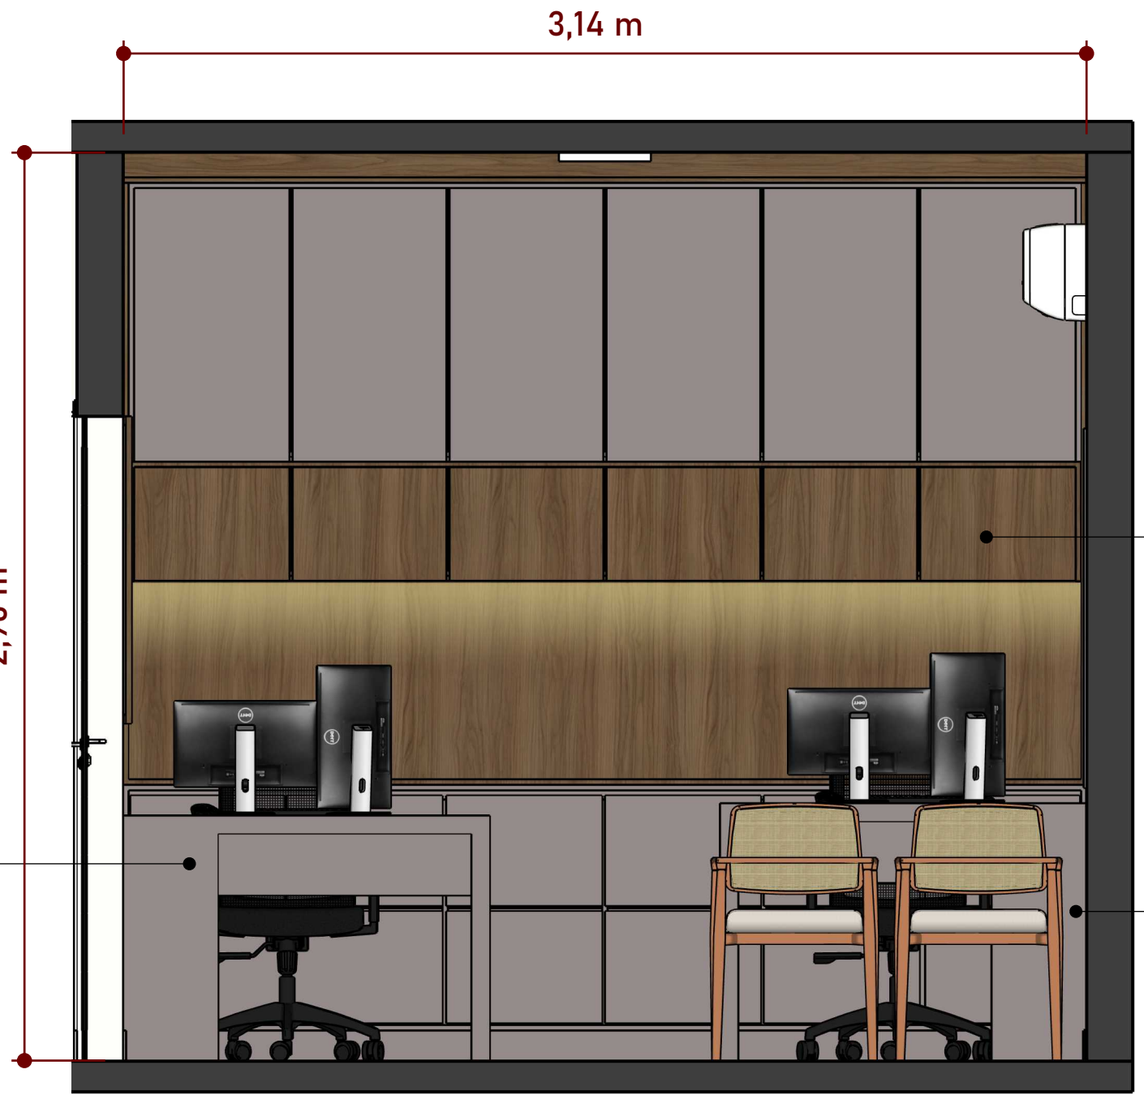

VISTA 03 - SALA DE ATENDIMENTO 01
Escala: 1/20

I | F
ARQUITETURA E
ENGENHARIA

Arq. Isabelle Alfen e
Eng. Fernando Braz


(45) 99999-0714
(45) 99807-7498
(45) 99807-7499
Medianeira - PR

IMPORTANTE
- CONFERIR TODAS AS MEDIDAS NO LOCAL ANTES DA EXECUÇÃO.

Cliente	Projeto	Data	Ambiente	Escala	REV.	
PREF. MUN. SERRANÓPOLIS DO IGUAÇU	SMAS	JUNHO/2026	SALA DE ATEND 01	INDICADA	R00	47/85

MDF CACAO
"MATT" (ARAUCO)

MDF NOGAL CHAMPAGNE
"NATURALE" (GUARARAPES)

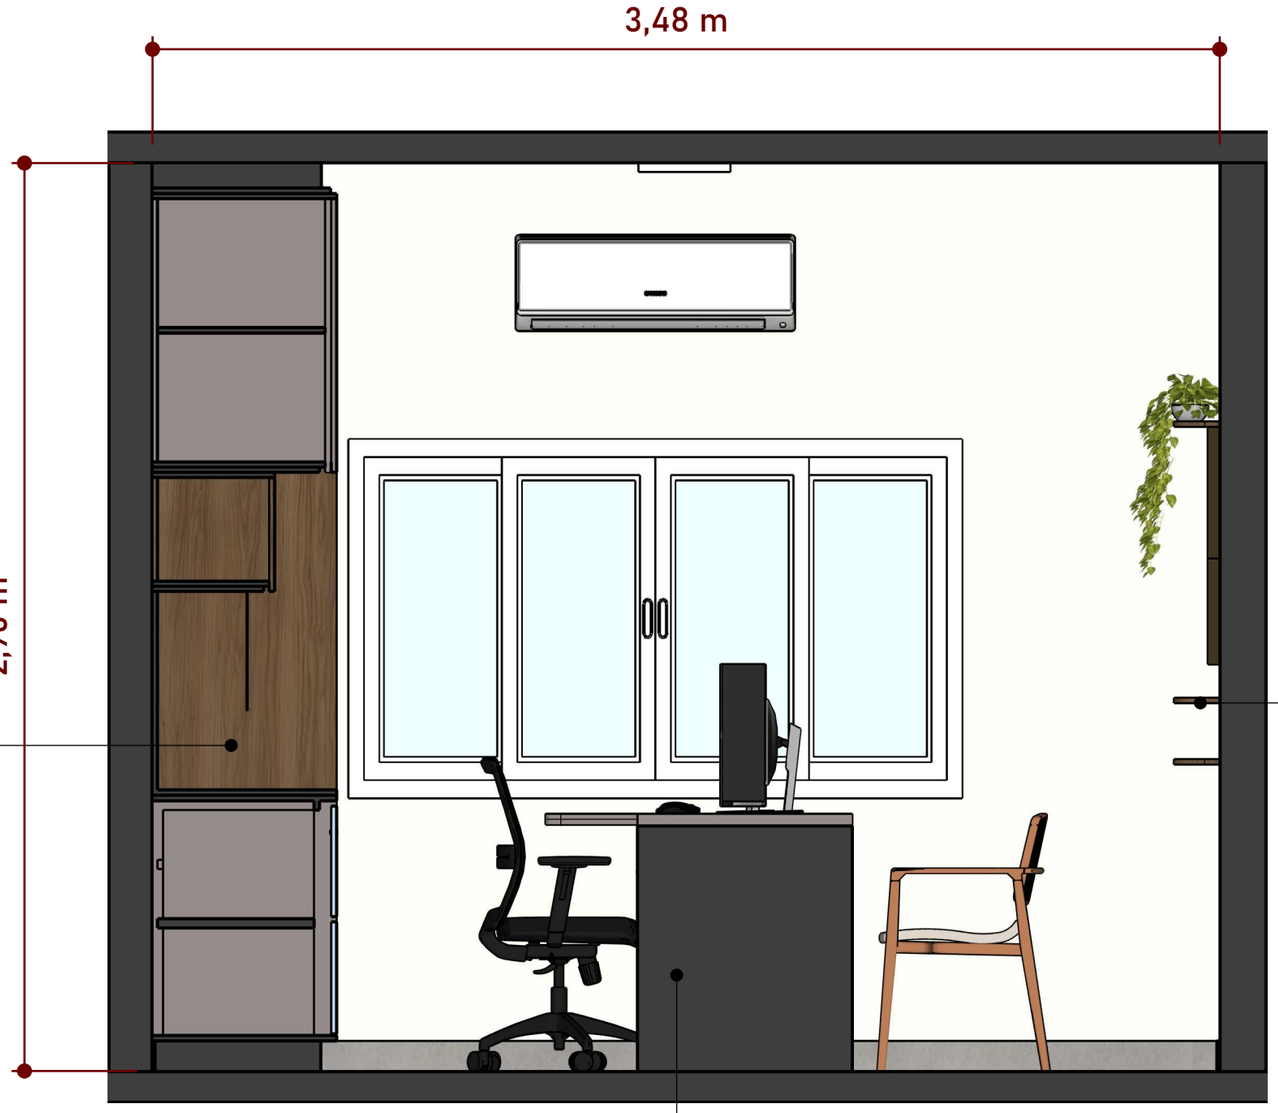

VISTA 04 - SALA DE ATENDIMENTO 01
Escala: 1/20


I | F
ARQUITETURA E ENGENHARIA


Arq. Isabelle Alfen e
Eng. Fernando Braz

(45) 99999-0714
(45) 99807-7498
(45) 99807-7499
Medianeira - PR


IMPORTANTE
- CONFERIR TODAS AS MEDIDAS NO LOCAL ANTES DA EXECUÇÃO.

Cliente	Projeto	Data	Ambiente	Escala	REV.	
PREF. MUN. SERRANÓPOLIS DO IGUAÇU	SMAS	JUNHO/2026	SALA DE ATEND 01	INDICADA	R00	48/85

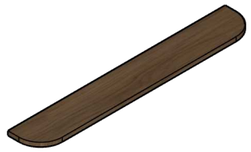

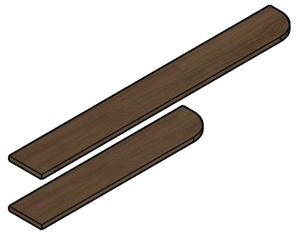


PERSPECTIVA - PRATELEIRAS
Escala: 1/20

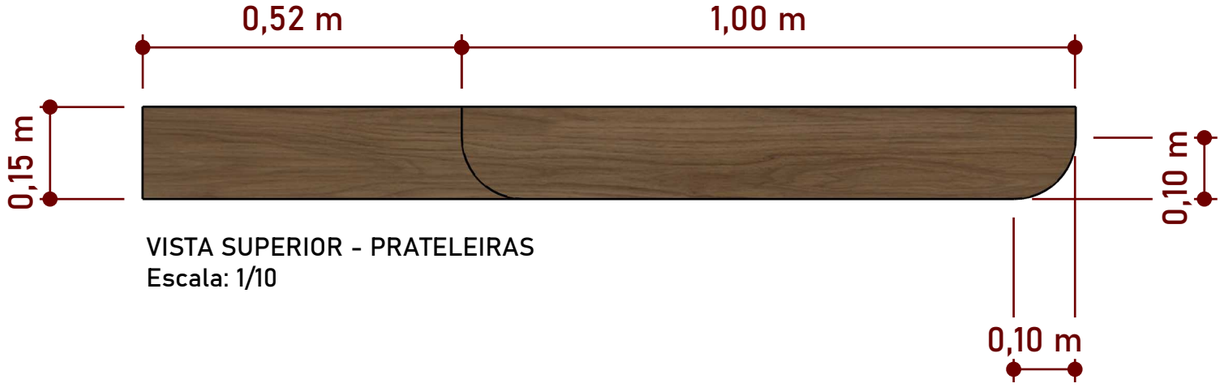


VISTA SUPERIOR - PRATELEIRAS
Escala: 1/10

MDF CACAO
"MATT" (ARAUCO)

MDF NOGAL CHAMPAGNE
"NATURALE" (GUARARAPES)

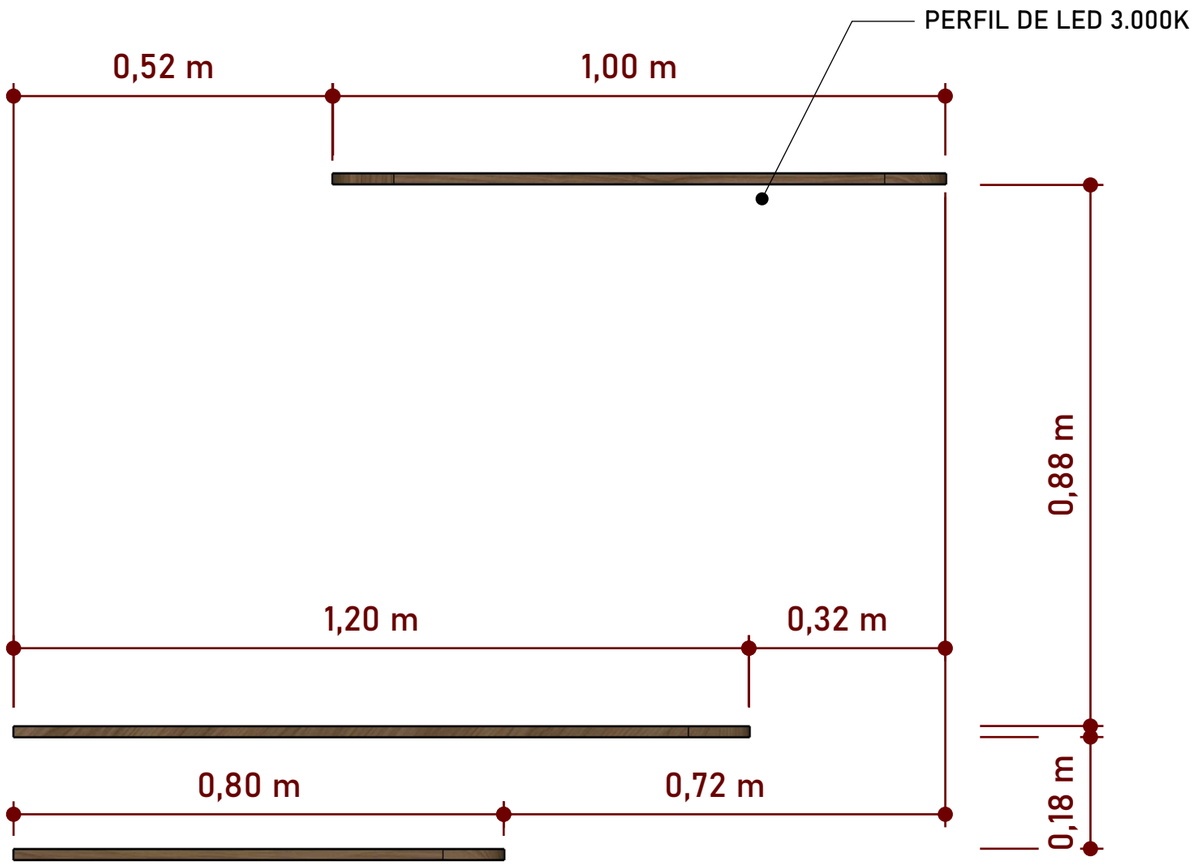

VISTA FRONTAL - PRATELEIRAS
Escala: 1/10

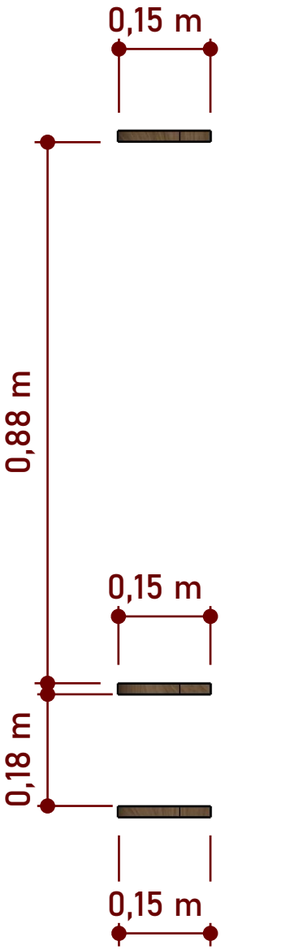

VISTA LATERAL - PRATELEIRAS
Escala: 1/10


I | F
ARQUITETURA E ENGENHARIA

Arq. Isabelle Alfen e
Eng. Fernando Braz


(45) 99999-0714
(45) 99807-7498
(45) 99807-7499
Medianeira - PR

IMPORTANTE
- CONFERIR TODAS AS MEDIDAS NO LOCAL ANTES DA EXECUÇÃO.

Cliente	Projeto	Data	Ambiente	Escala	REV.	
PREF. MUN. SERRANÓPOLIS DO IGUAÇU	SMAS	JUNHO/2026	SALA DE ATEND 01	INDICADA	R00	49/85

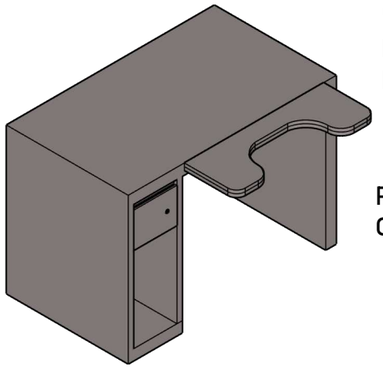


PERSPECTIVA - MESA COM APOIO
Escala: 1/25

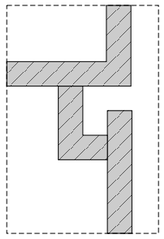

DETALHE -
PUXADOR
TIPO CALHA


SEM ESCALA

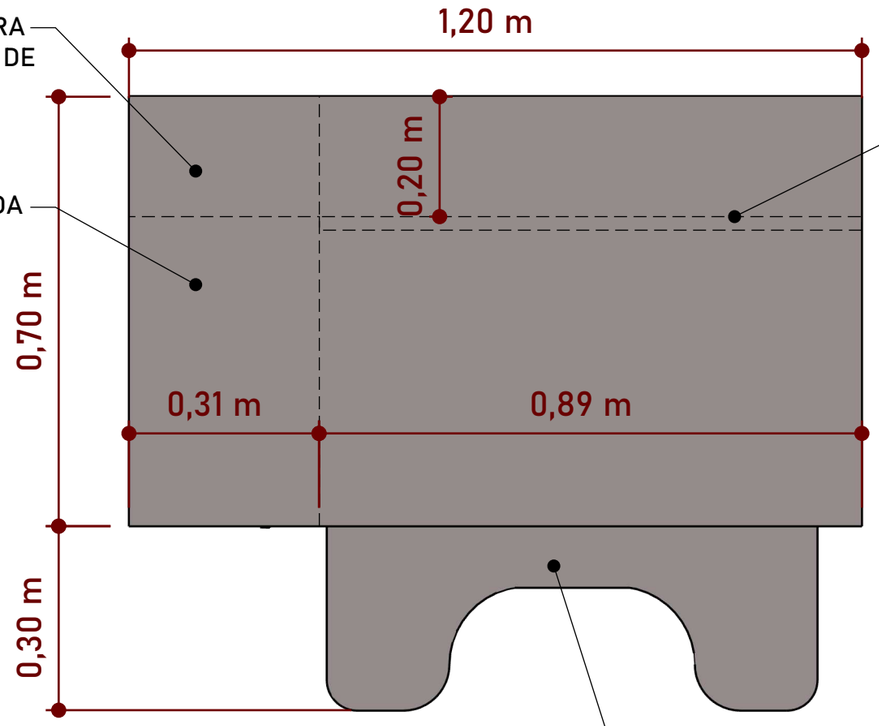


VISTA SUPERIOR - MESA COM APOIO
Escala: 1/10

MDF CACAO "MATT" (ARAUCO)


MDF NOGAL CHAMPAGNE "NATURALE" (GUARARAPES)

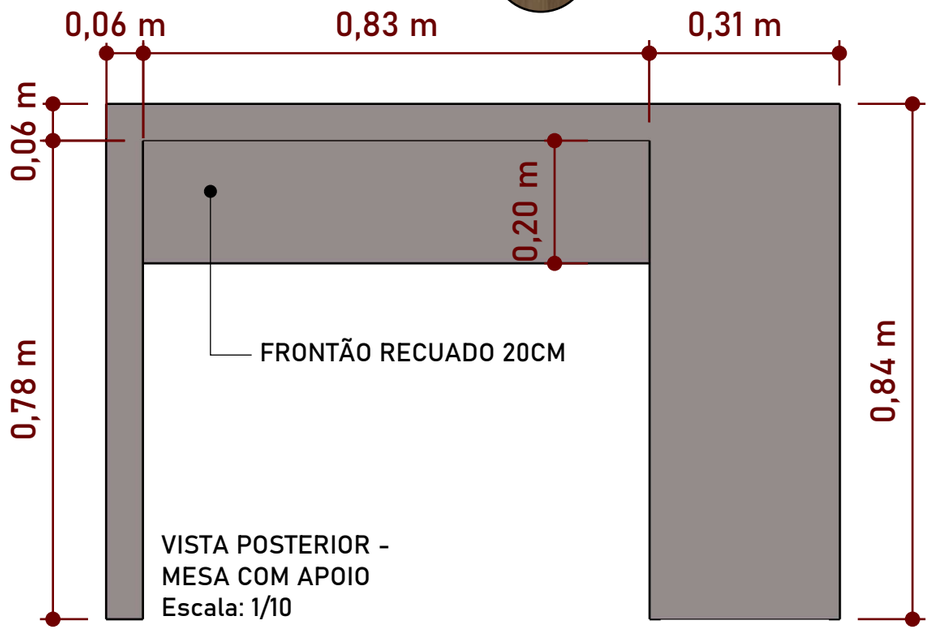

VISTA POSTERIOR - MESA COM APOIO
Escala: 1/10

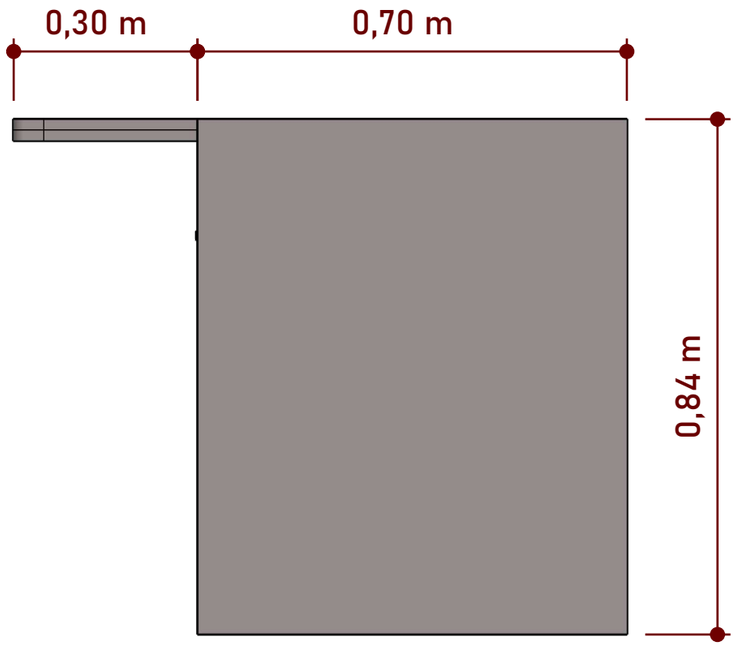

VISTA LATERAL - MESA COM APOIO
Escala: 1/10

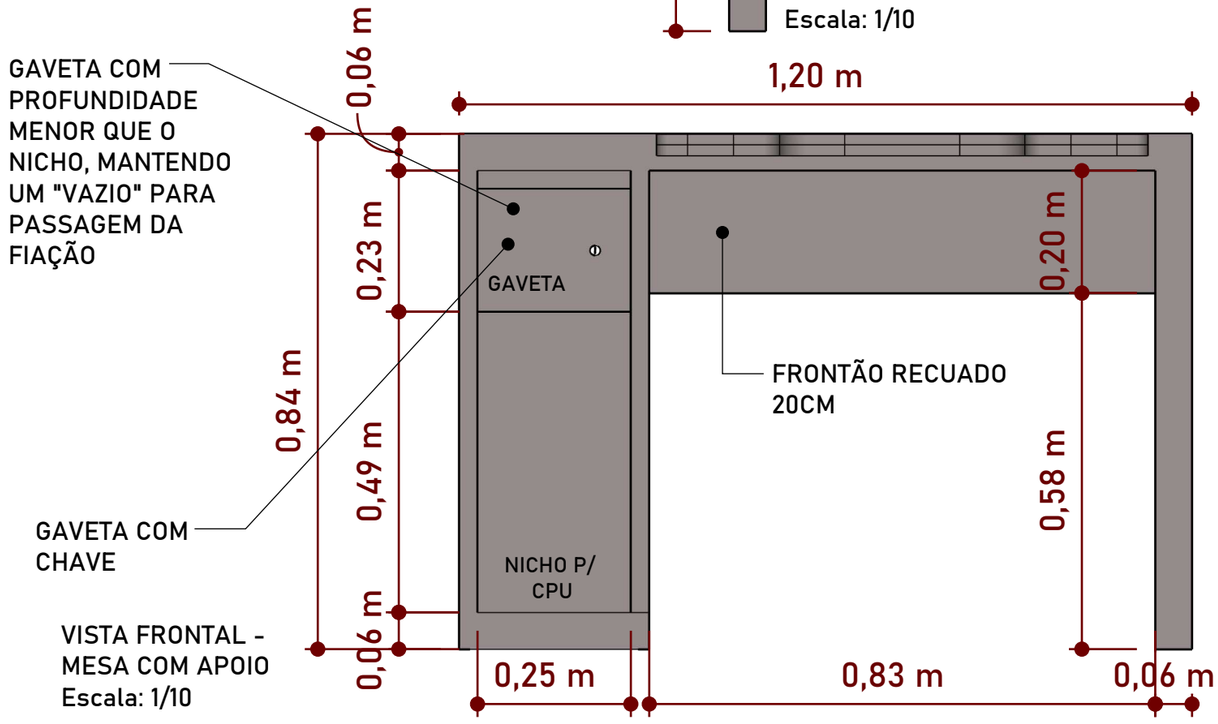

VISTA FRONTAL - MESA COM APOIO
Escala: 1/10


I | F
ARQUITETURA E ENGENHARIA

Arq. Isabelle Alfen e
Eng. Fernando Braz


(45) 99999-0714
(45) 99807-7498
(45) 99807-7499
Medianeira - PR

IMPORTANTE
- CONFERIR TODAS AS MEDIDAS NO LOCAL ANTES DA EXECUÇÃO.

Cliente	Projeto	Data	Ambiente	Escala	REV.	
PREF. MUN. SERRANÓPOLIS DO IGUAÇU	SMAS	JUNHO/2026	SALA DE ATEND 01	INDICADA	R00	50/85

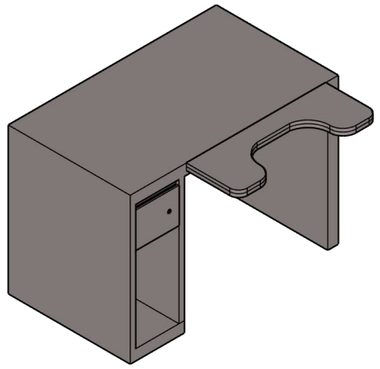


PERSPECTIVA - MESA COM APOIO
Escala: 1/25

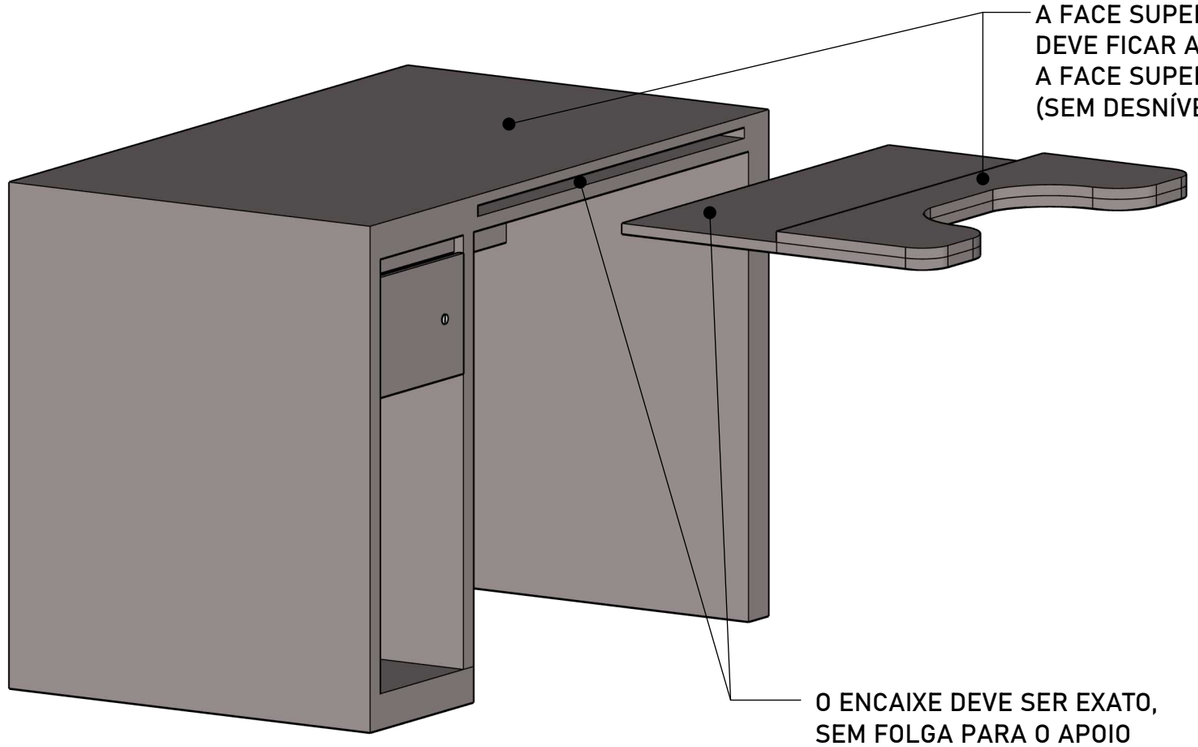


PERSPECTIVA - MESA COM APOIO
Escala: 1/25

MDF CACAO
"MATT" (ARAUCO)


MDF NOGAL CHAMPAGNE
"NATURALE" (GUARARAPES)

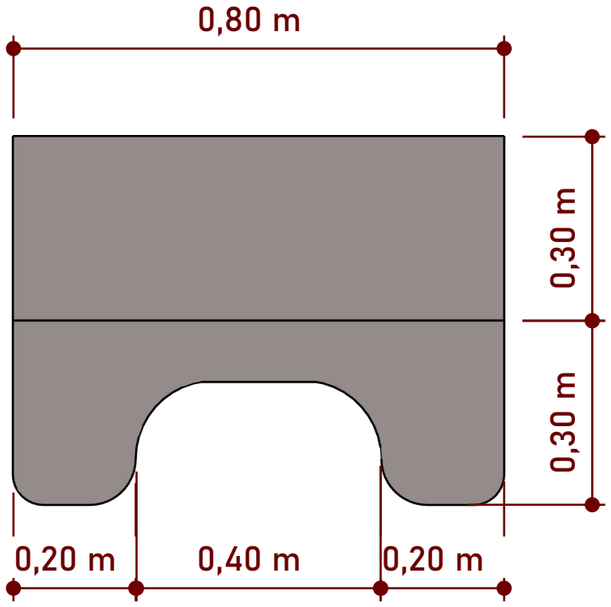

VISTA SUPERIOR - APOIO
Escala: 1/10

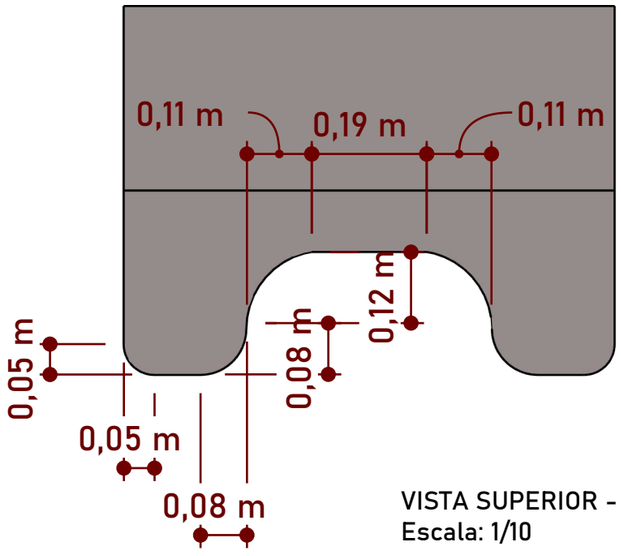

VISTA SUPERIOR - APOIO
Escala: 1/10

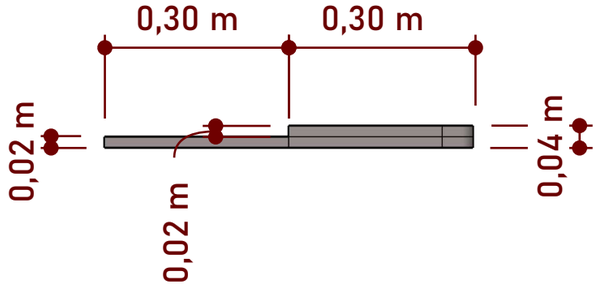

VISTA LATERAL - APOIO
Escala: 1/10


I | F
ARQUITETURA E
ENGENHARIA

Arq. Isabelle Alfen e
Eng. Fernando Braz


(45) 99999-0714
(45) 99807-7498
(45) 99807-7499
Medianeira - PR

IMPORTANTE
- CONFERIR TODAS AS MEDIDAS NO LOCAL ANTES DA EXECUÇÃO.

Cliente	Projeto	Data	Ambiente	Escala	REV.	
PREF. MUN. SERRANÓPOLIS DO IGUAÇU	SMAS	JUNHO/2026	SALA DE ATEND 01	INDICADA	R00	51 /85

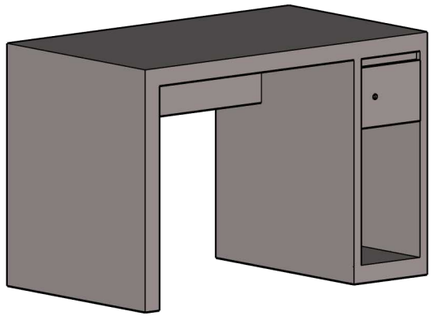


PERSPECTIVA - MESA SIMPLES
Escala: 1/25

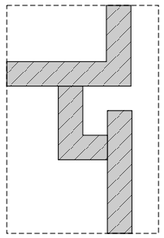

DETALHE -
PUXADOR
TIPO CALHA


SEM ESCALA

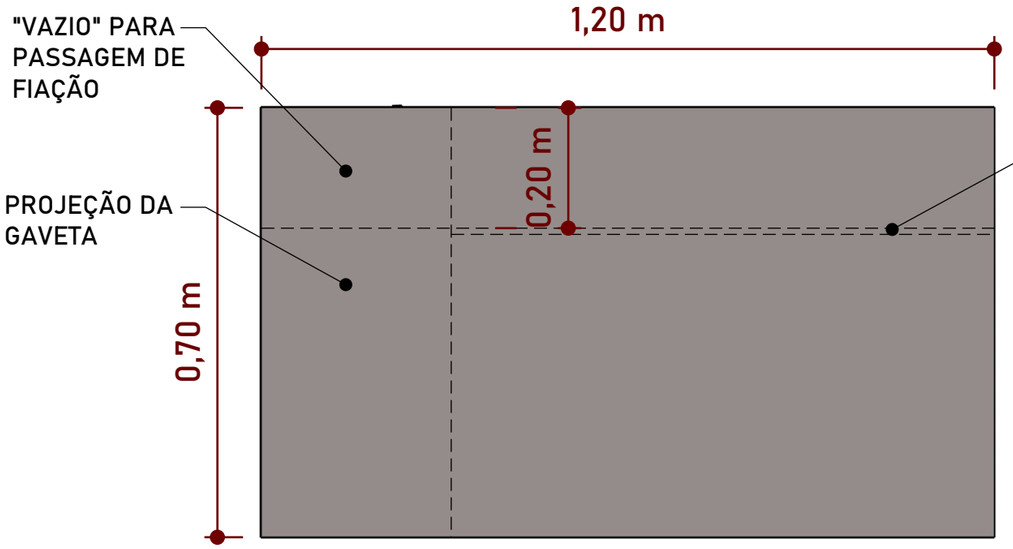


VISTA SUPERIOR - MESA SIMPLES
Escala: 1/10

MDF CACAO "MATT" (ARAUCO)


MDF NOGAL CHAMPAGNE "NATURALE" (GUARARAPES)

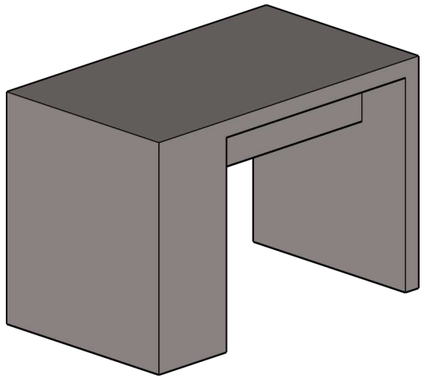

PERSPECTIVA - MESA SIMPLES
Escala: 1/20

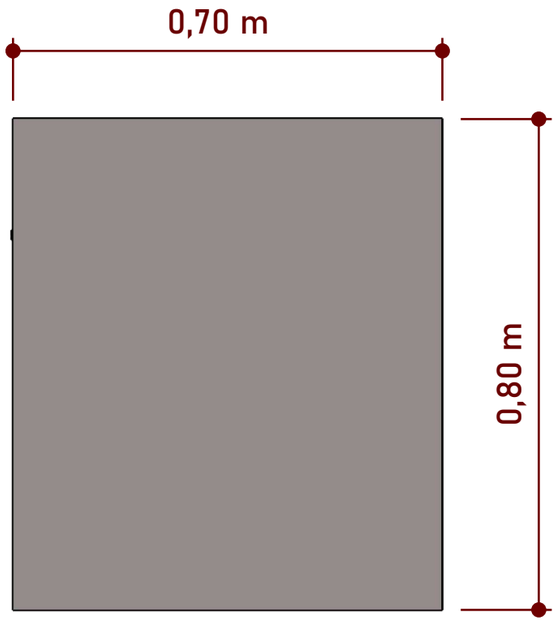

VISTA LATERAL - MESA SIMPLES
Escala: 1/10

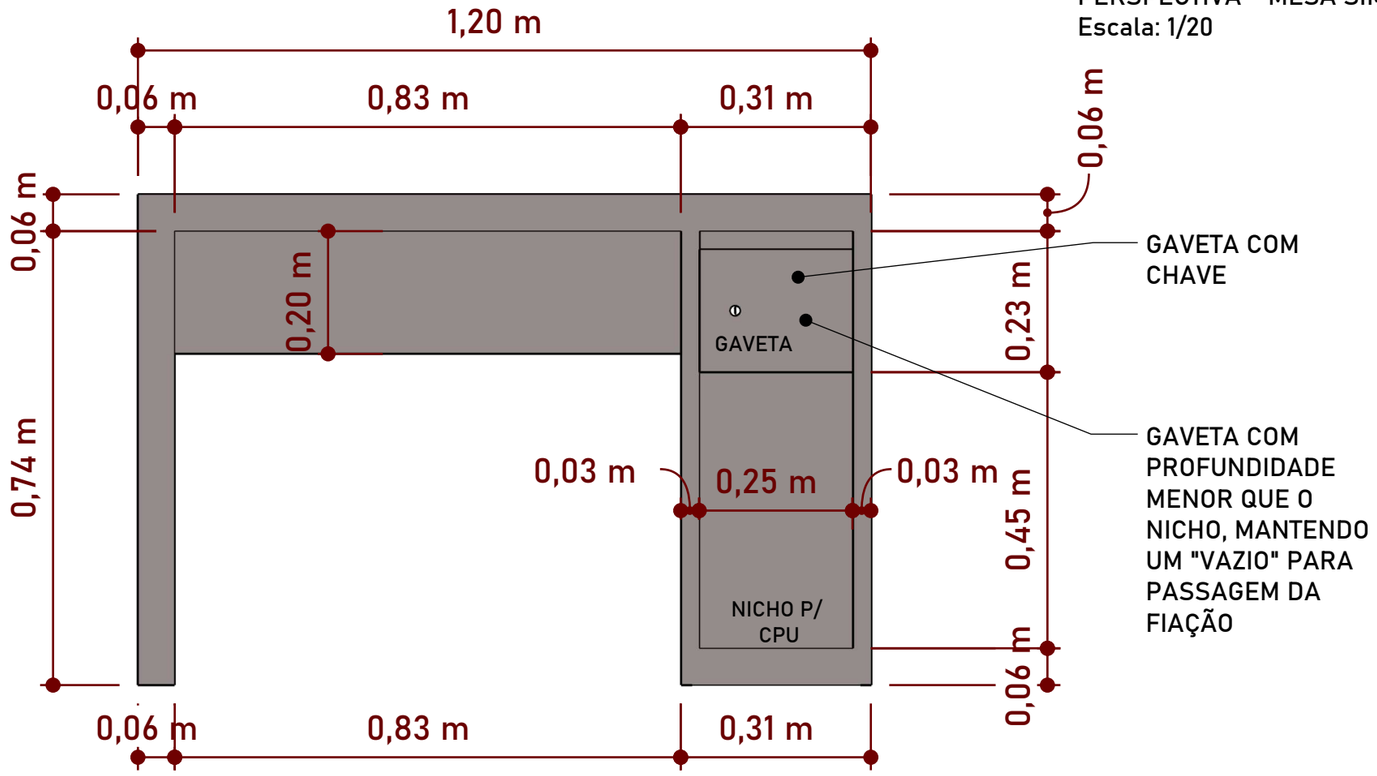

VISTA FRONTAL - MESA SIMPLES
Escala: 1/10


I | F
ARQUITETURA E ENGENHARIA

Arq. Isabelle Alfen e
Eng. Fernando Braz

(45) 99999-0714
(45) 99807-7498
(45) 99807-7499
Medianeira - PR

IMPORTANTE
- CONFERIR TODAS AS MEDIDAS NO LOCAL ANTES DA EXECUÇÃO.

Cliente	Projeto	Data	Ambiente	Escala	REV.	
PREF. MUN. SERRANÓPOLIS DO IGUAÇU	SMAS	JUNHO/2026	SALA DE ATEND 01	INDICADA	R00	52/85

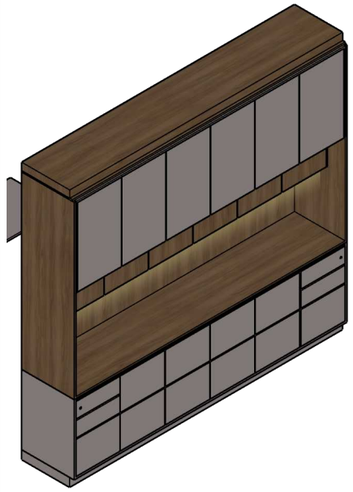


PERSPECTIVA - BANCADA + ARMÁRIOS
Escala: 1/50



VISTA SUPERIOR - BANCADA + ARMÁRIOS
Escala: 1/20


MDF CACAO
"MATT" (ARAUCO)

MDF NOGAL CHAMPAGNE
"NATURALE" (GUARARAPES)

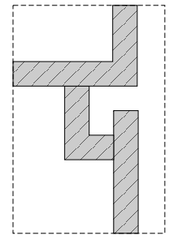


DETALHE -
PUXADOR
TIPO CALHA

SEM ESCALA

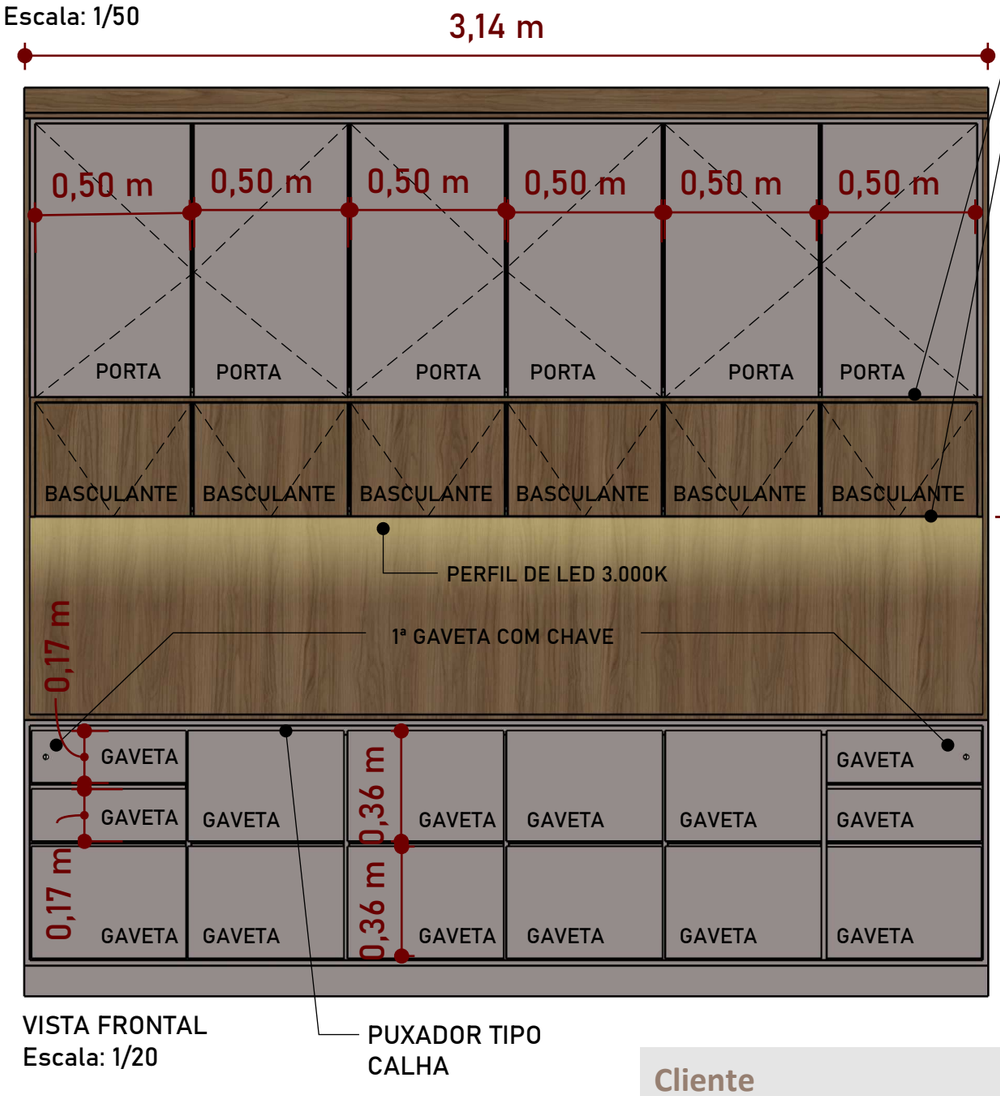


VISTA FRONTAL
Escala: 1/20


PUXADOR TIPO CALHA

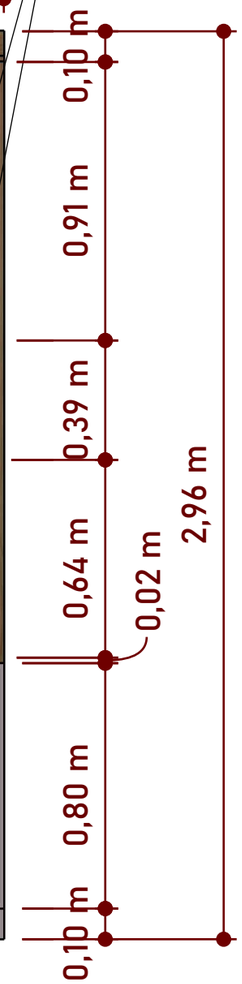


PUXADOR TIPO CALHA
INVERTIDO

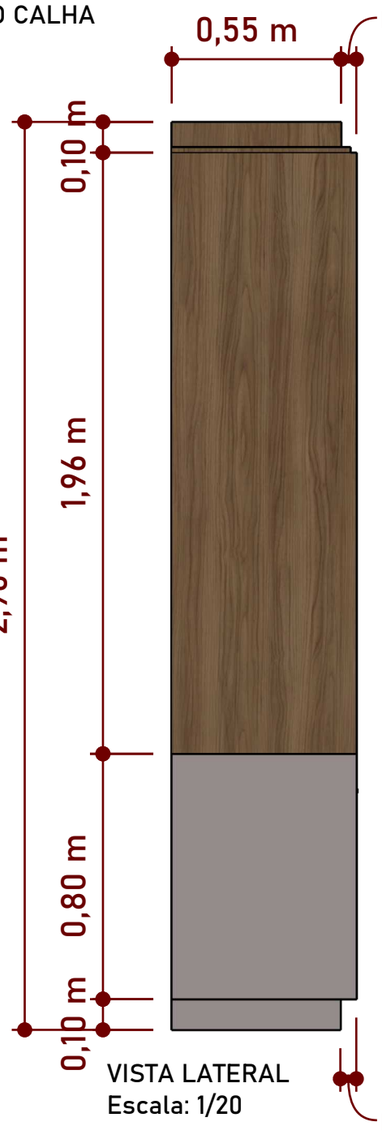

VISTA LATERAL
Escala: 1/20

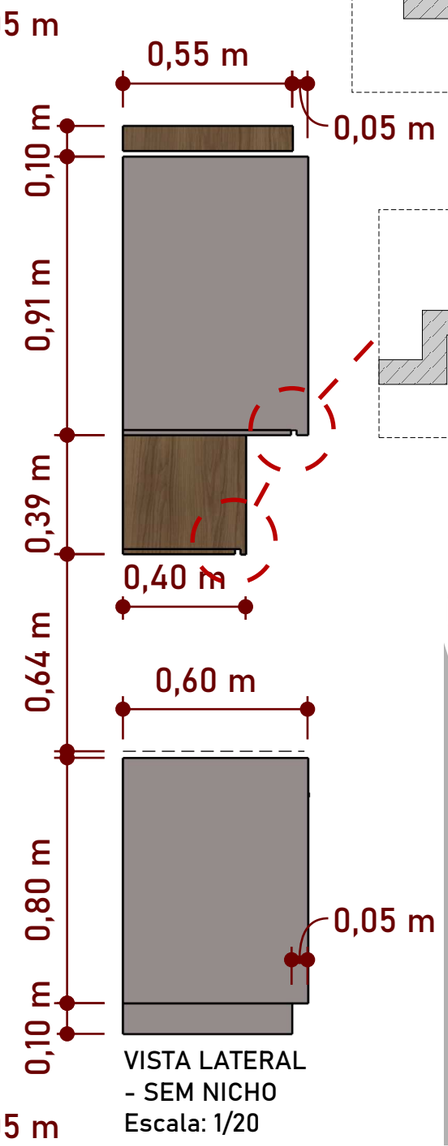


VISTA LATERAL
- SEM NICHO
Escala: 1/20

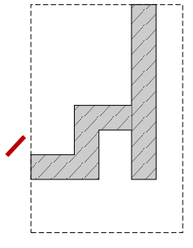

DETALHE -
PUXADOR
TIPO CALHA
INVERTIDO

SEM ESCALA

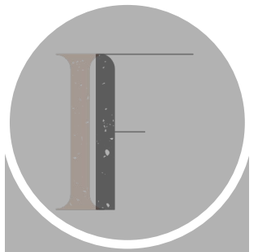


I | F
ARQUITETURA E ENGENHARIA

Arq. Isabelle Alfen e
Eng. Fernando Braz

(45) 99999-0714
(45) 99807-7498
(45) 99807-7499
Medianeira - PR

IMPORTANTE
- CONFERIR TODAS AS MEDIDAS NO LOCAL ANTES DA EXECUÇÃO.


Cliente	Projeto	Data	Ambiente	Escala	REV.	
PREF. MUN. SERRANÓPOLIS DO IGUAÇU	SMAS	JUNHO/2026	SALA DE ATEND 01	INDICADA	R00	53/85

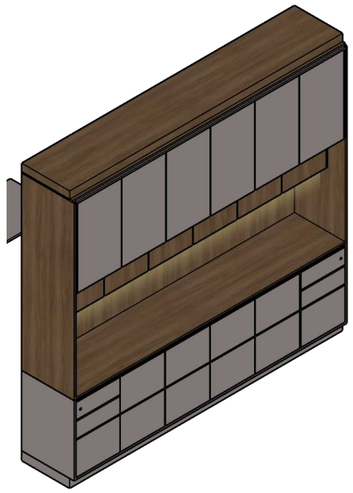

PERSPECTIVA - BANCADA + ARMÁRIOS
Escala: 1/50

MDF CACAO
"MATT" (ARAUCO)

MDF NOGAL CHAMPAGNE
"NATURALE" (GUARARAPES)

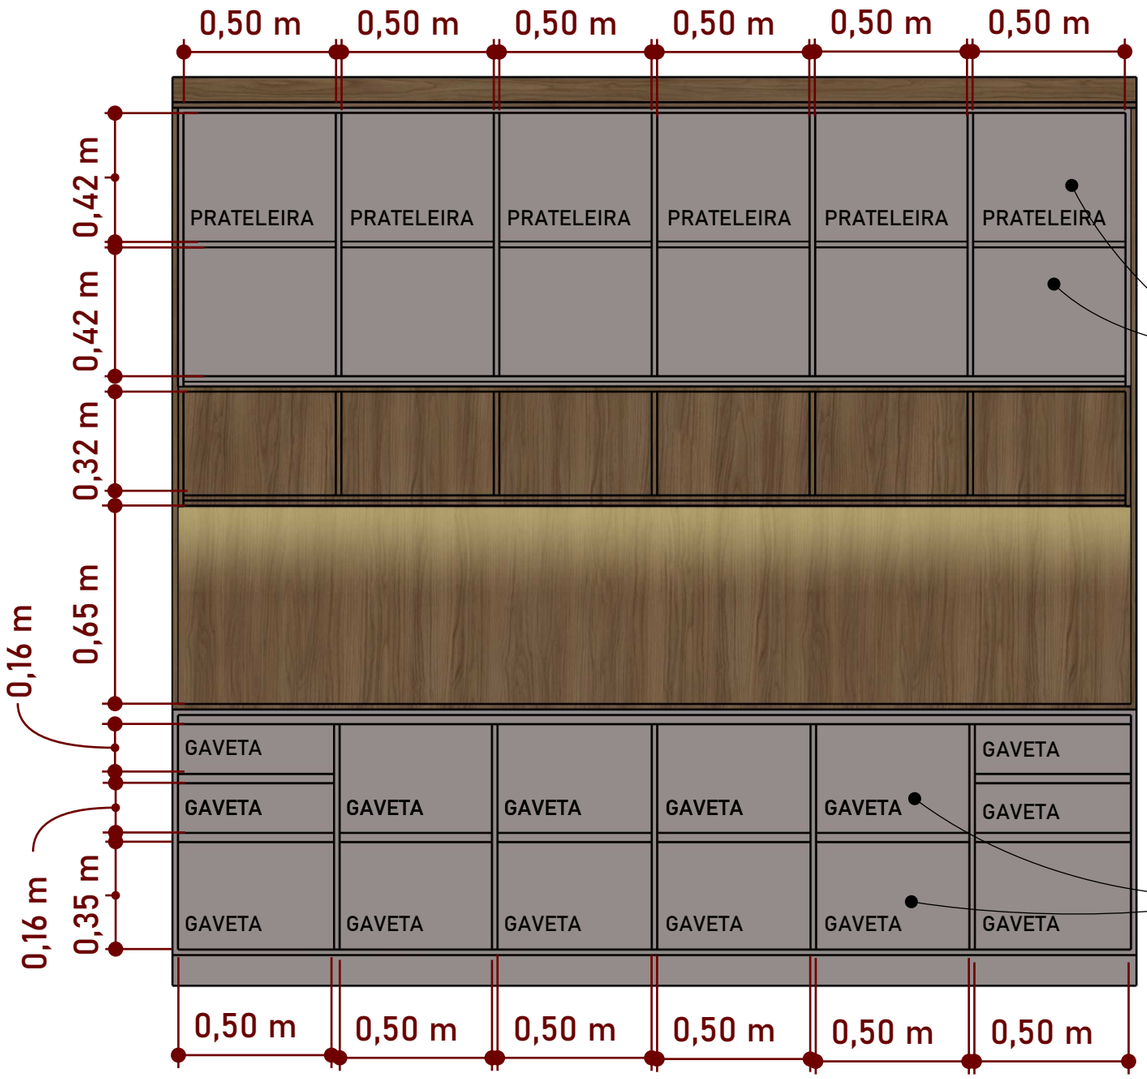

VISTA FRONTAL
Escala: 1/20



AS PRATELEIRAS SUPERIORES DESTE MÓVEL DEVERÃO POSSUIR DIMENSÕES COMPATÍVEIS COM O ARMAZENAMENTO DE CAIXAS DE ARQUIVO MORTO. CASO NECESSÁRIO, AS MEDIDAS PODERÃO SER AJUSTADAS PARA ATENDER ÀS DIMENSÕES ADEQUADAS DAS CAIXAS.



AS GAVETAS DESTE MÓVEL DEVERÃO POSSUIR DIMENSÕES COMPATÍVEIS COM O ARMAZENAMENTO DE PASTAS ORGANIZADORAS DE ARQUIVO. CASO NECESSÁRIO, AS MEDIDAS PODERÃO SER AJUSTADAS PARA ATENDER ÀS DIMENSÕES ADEQUADAS DAS PASTAS.

I | F
ARQUITETURA E ENGENHARIA

Arq. Isabelle Alfen e
Eng. Fernando Braz

(45) 99999-0714
(45) 99807-7498
(45) 99807-7499
Medianeira - PR


IMPORTANTE
- CONFERIR TODAS AS MEDIDAS NO LOCAL ANTES DA EXECUÇÃO.

Cliente	Projeto	Data	Ambiente	Escala	REV.	
PREF. MUN. SERRANÓPOLIS DO IGUAÇU	SMAS	JUNHO/2026	SALA DE ATEND 01	INDICADA	R00	54/85

SALA DE ATENDIMENTO 02

I | F - ARQUITETURA E ENGENHARIA

CLIENTE: PREFEITURA MUNICIPAL DE SERRANÓPOLIS DO IGUAÇU

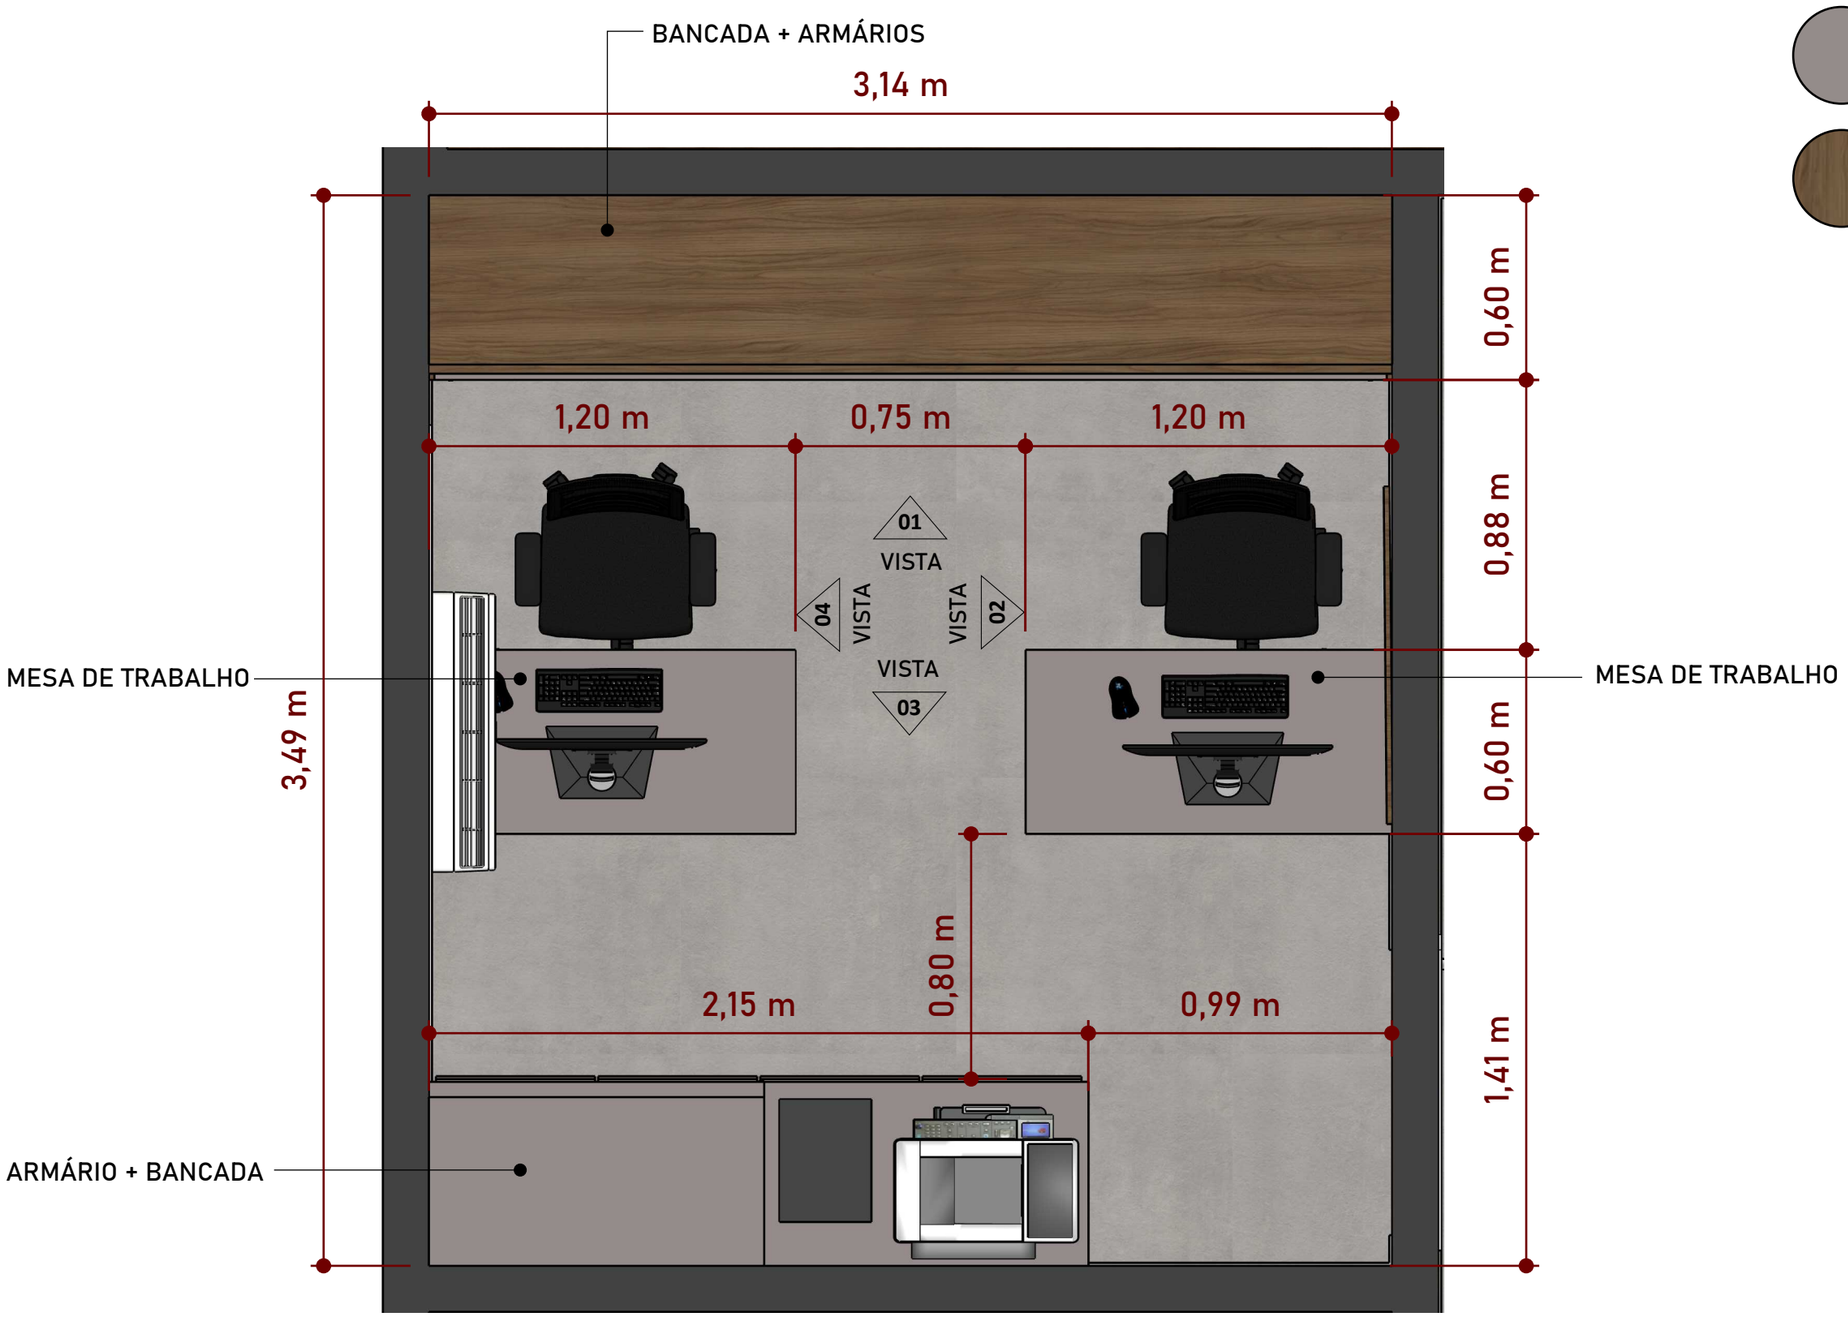

PLANTA BAIXA - SALA DE ATENDIMENTO 02
Escala: 1/20

I | F
ARQUITETURA E ENGENHARIA

Arq. Isabelle Alfen e
Eng. Fernando Braz


(45) 99999-0714
(45) 99807-7498
(45) 99807-7499
Medianeira - PR

IMPORTANTE
- CONFERIR TODAS AS MEDIDAS NO LOCAL ANTES DA EXECUÇÃO.

Cliente	Projeto	Data	Ambiente	Escala	REV.	
PREF. MUN. SERRANÓPOLIS DO IGUAÇU	SMAS	JUNHO/2026	SALA DE ATEND 02	INDICADA	R00	56/85

MDF CACAO
"MATT" (ARAUCO)

MDF NOGAL CHAMPAGNE
"NATURALE" (GUARARAPES)

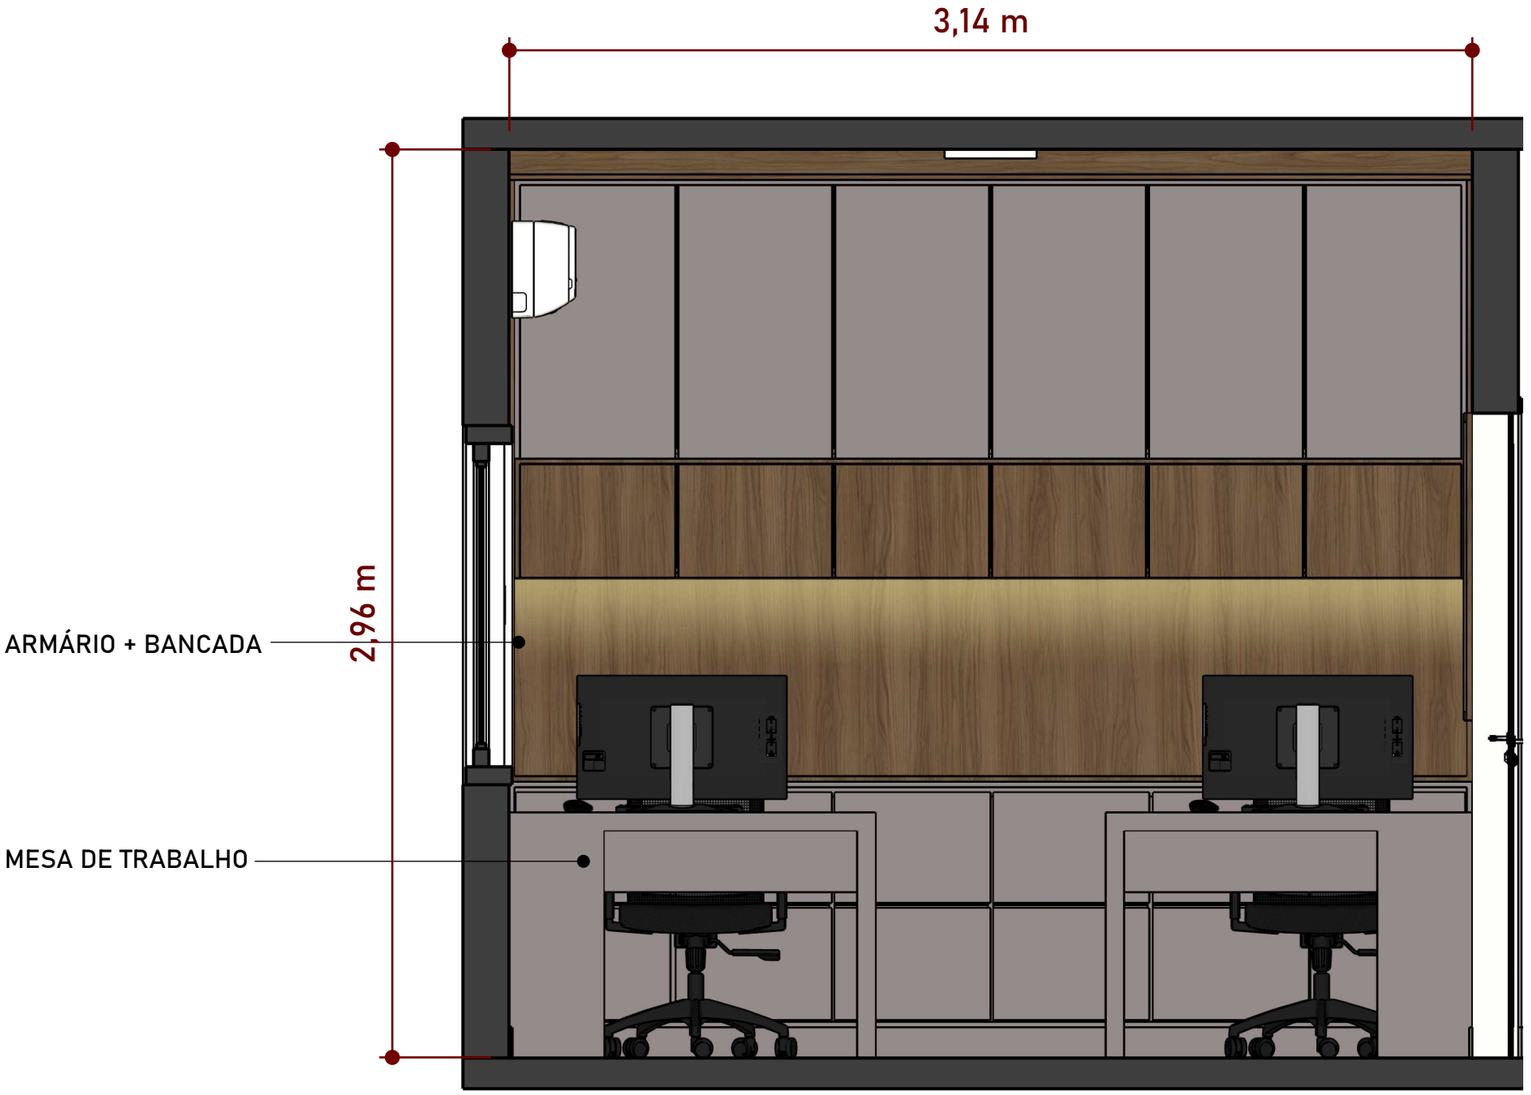

VISTA 01 - SALA DE ATENDIMENTO 02
Escala: 1/20

I | F
ARQUITETURA E ENGENHARIA

Arq. Isabelle Alfen e
Eng. Fernando Braz


(45) 99999-0714
(45) 99807-7498
(45) 99807-7499
Medianeira - PR

IMPORTANTE
- CONFERIR TODAS AS MEDIDAS NO LOCAL ANTES DA EXECUÇÃO.

Cliente	Projeto	Data	Ambiente	Escala	REV.	
PREF. MUN. SERRANÓPOLIS DO IGUAÇU	SMAS	JUNHO/2026	SALA DE ATEND 02	INDICADA	R00	57 /85

MDF CACAO
"MATT" (ARAUCO)

MDF NOGAL CHAMPAGNE
"NATURALE" (GUARARAPES)

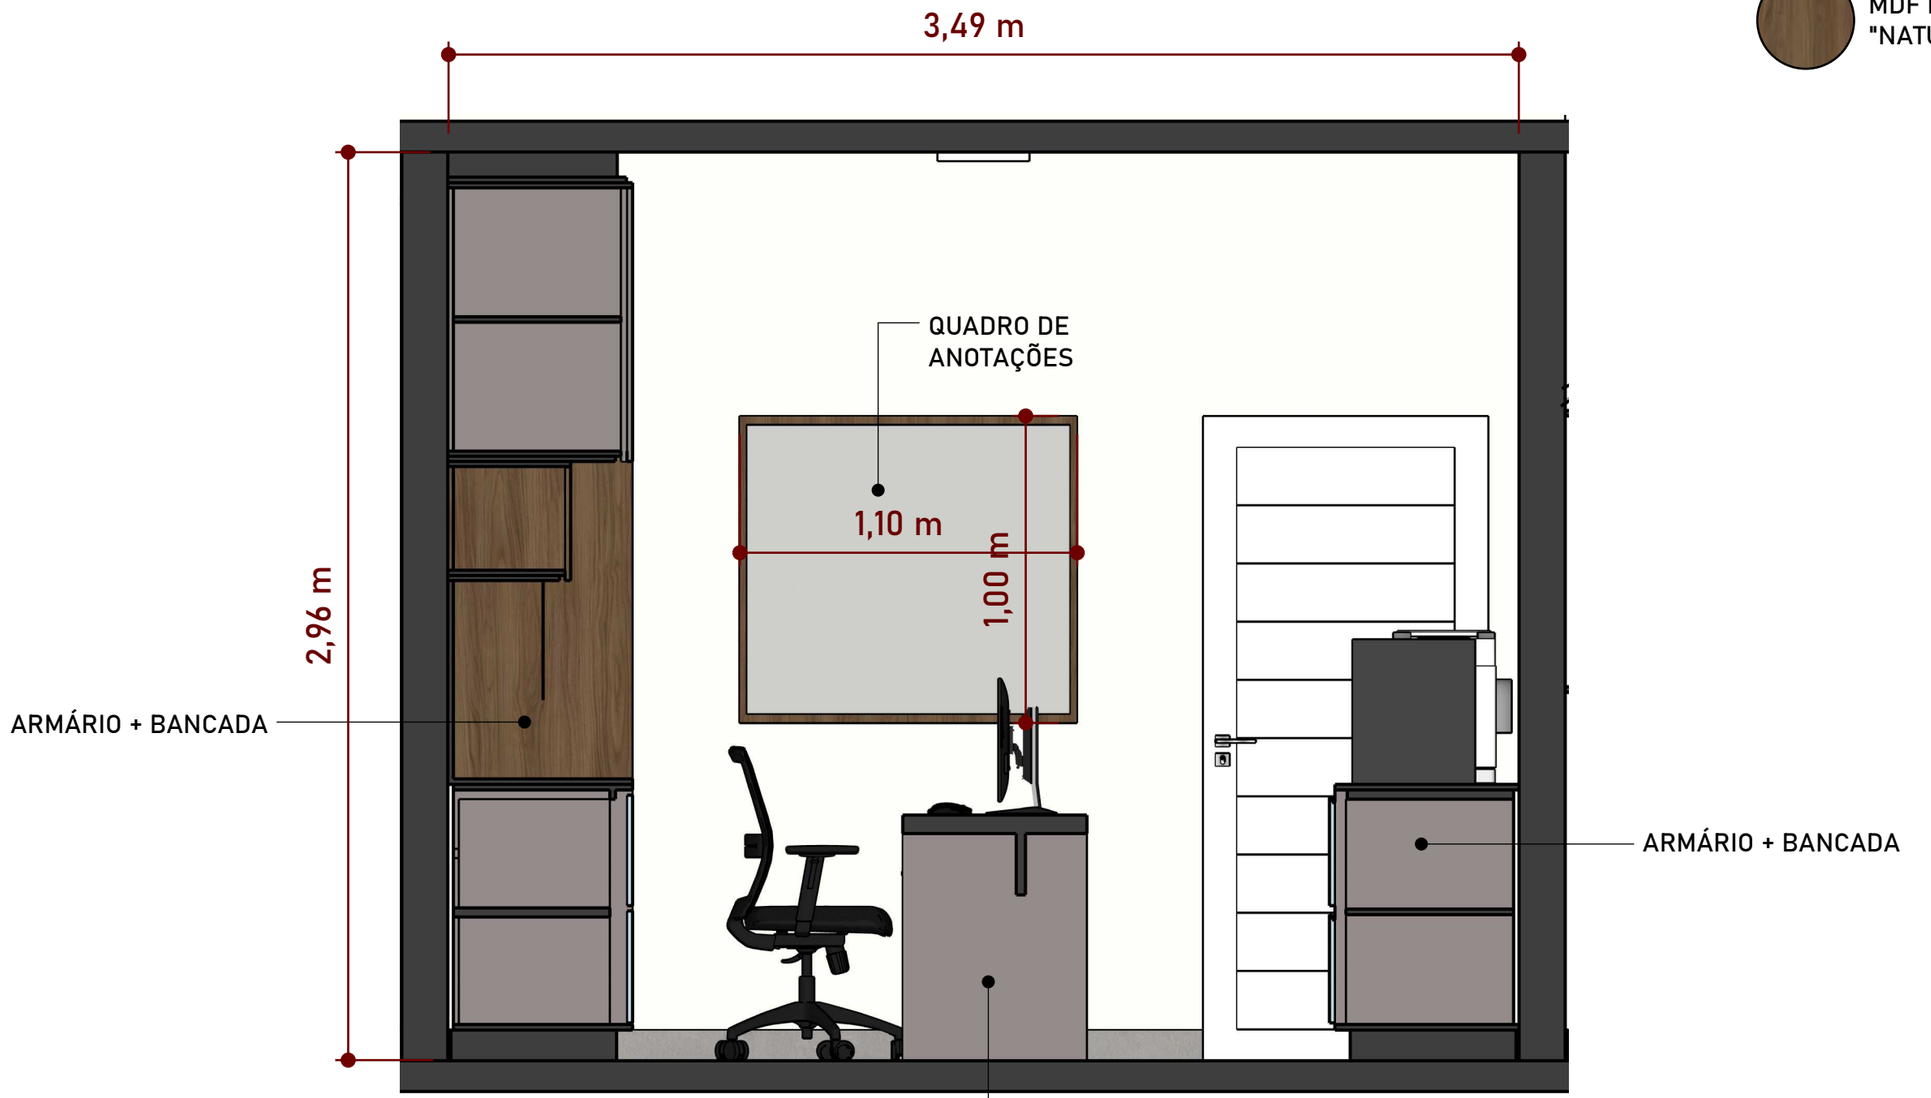

VISTA 02 - SALA DE ATENDIMENTO 02
Escala: 1/20

I | F
ARQUITETURA E
ENGENHARIA

Arq. Isabelle Alfen e
Eng. Fernando Braz


(45) 99999-0714
(45) 99807-7498
(45) 99807-7499
Medianeira - PR

IMPORTANTE
- CONFERIR TODAS AS MEDIDAS NO LOCAL ANTES DA EXECUÇÃO.

Cliente	Projeto	Data	Ambiente	Escala	REV.	
PREF. MUN. SERRANÓPOLIS DO IGUAÇU	SMAS	JUNHO/2026	SALA DE ATEND 02	INDICADA	R00	58/85

MDF CACAO
"MATT" (ARAUCO)

MDF NOGAL CHAMPAGNE
"NATURALE" (GUARARAPES)

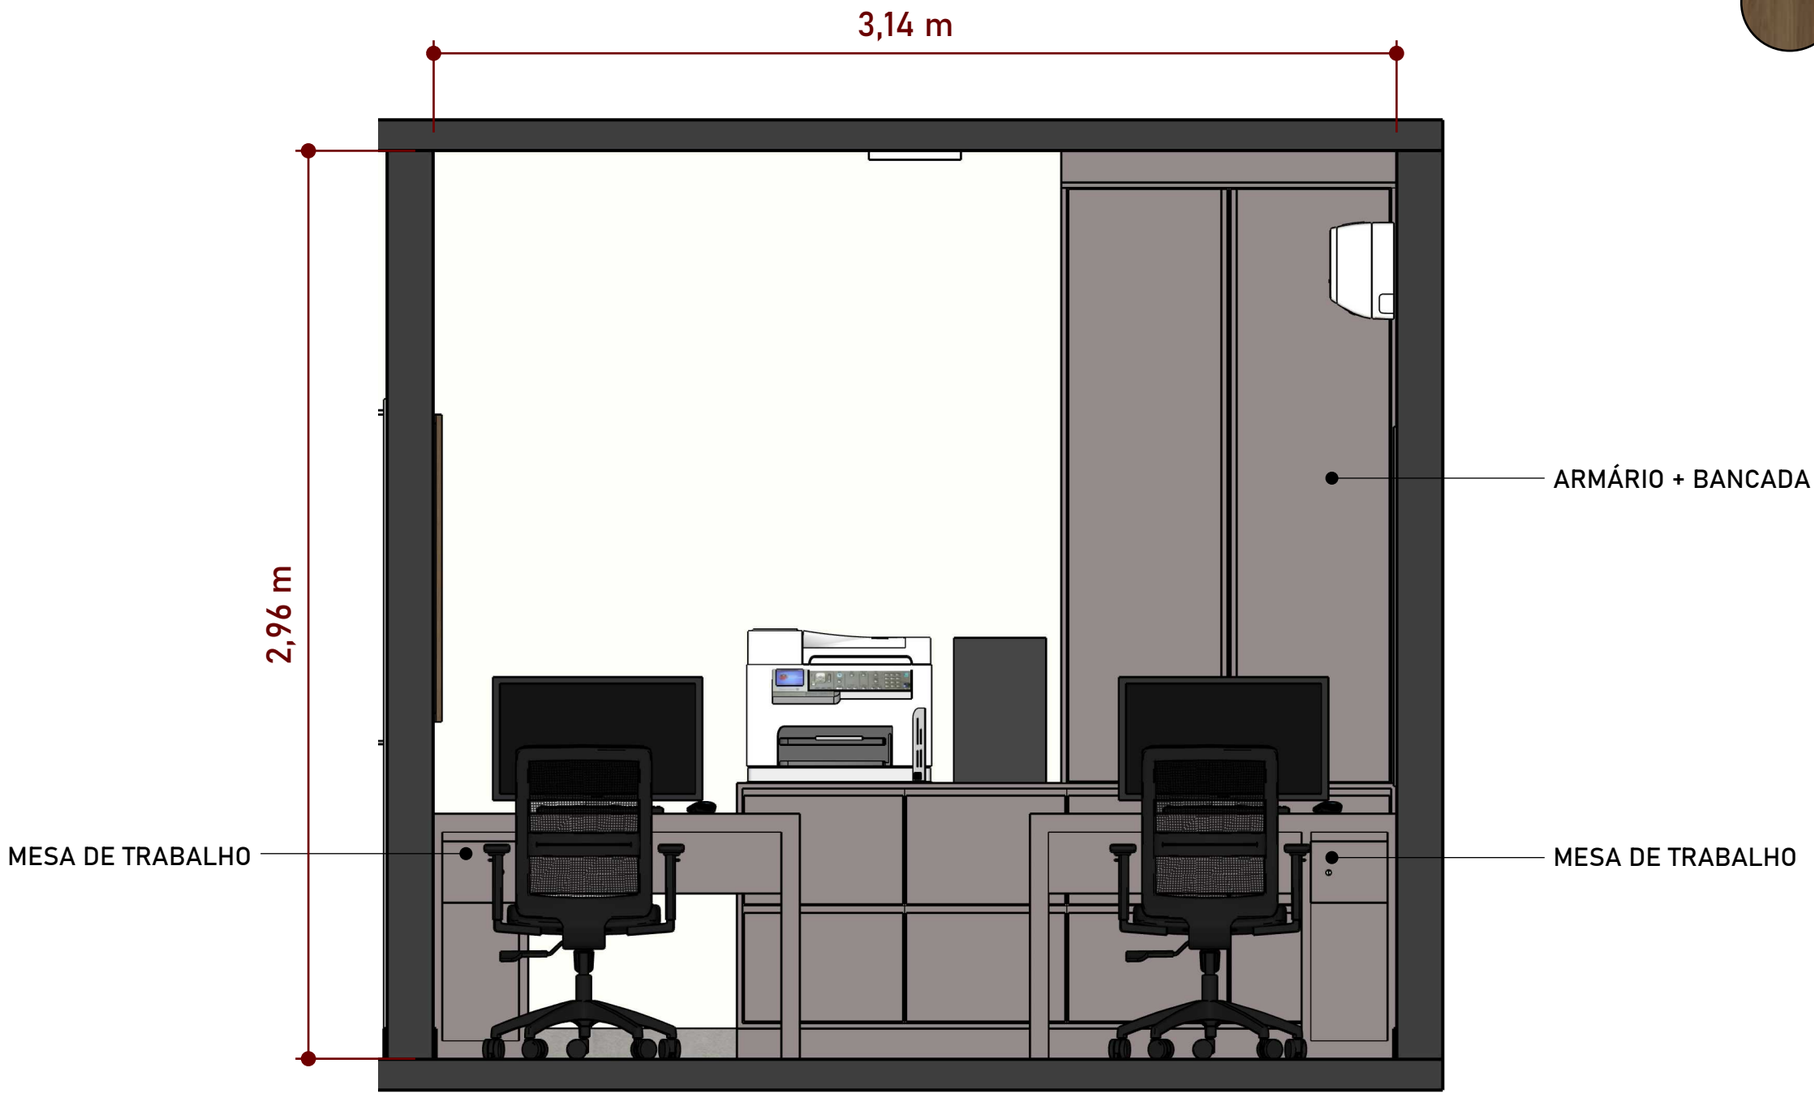

VISTA 03 - SALA DE ATENDIMENTO 02
Escala: 1/20

I | F
ARQUITETURA E ENGENHARIA

Arq. Isabelle Alfen e
Eng. Fernando Braz


(45) 99999-0714
(45) 99807-7498
(45) 99807-7499
Medianeira - PR

IMPORTANTE
- CONFERIR TODAS AS MEDIDAS NO LOCAL ANTES DA EXECUÇÃO.

Cliente	Projeto	Data	Ambiente	Escala	REV.	
PREF. MUN. SERRANÓPOLIS DO IGUAÇU	SMAS	JUNHO/2026	SALA DE ATEND 02	INDICADA	R00	59/85

MDF CACAO
"MATT" (ARAUCO)

MDF NOGAL CHAMPAGNE
"NATURALE" (GUARARAPES)

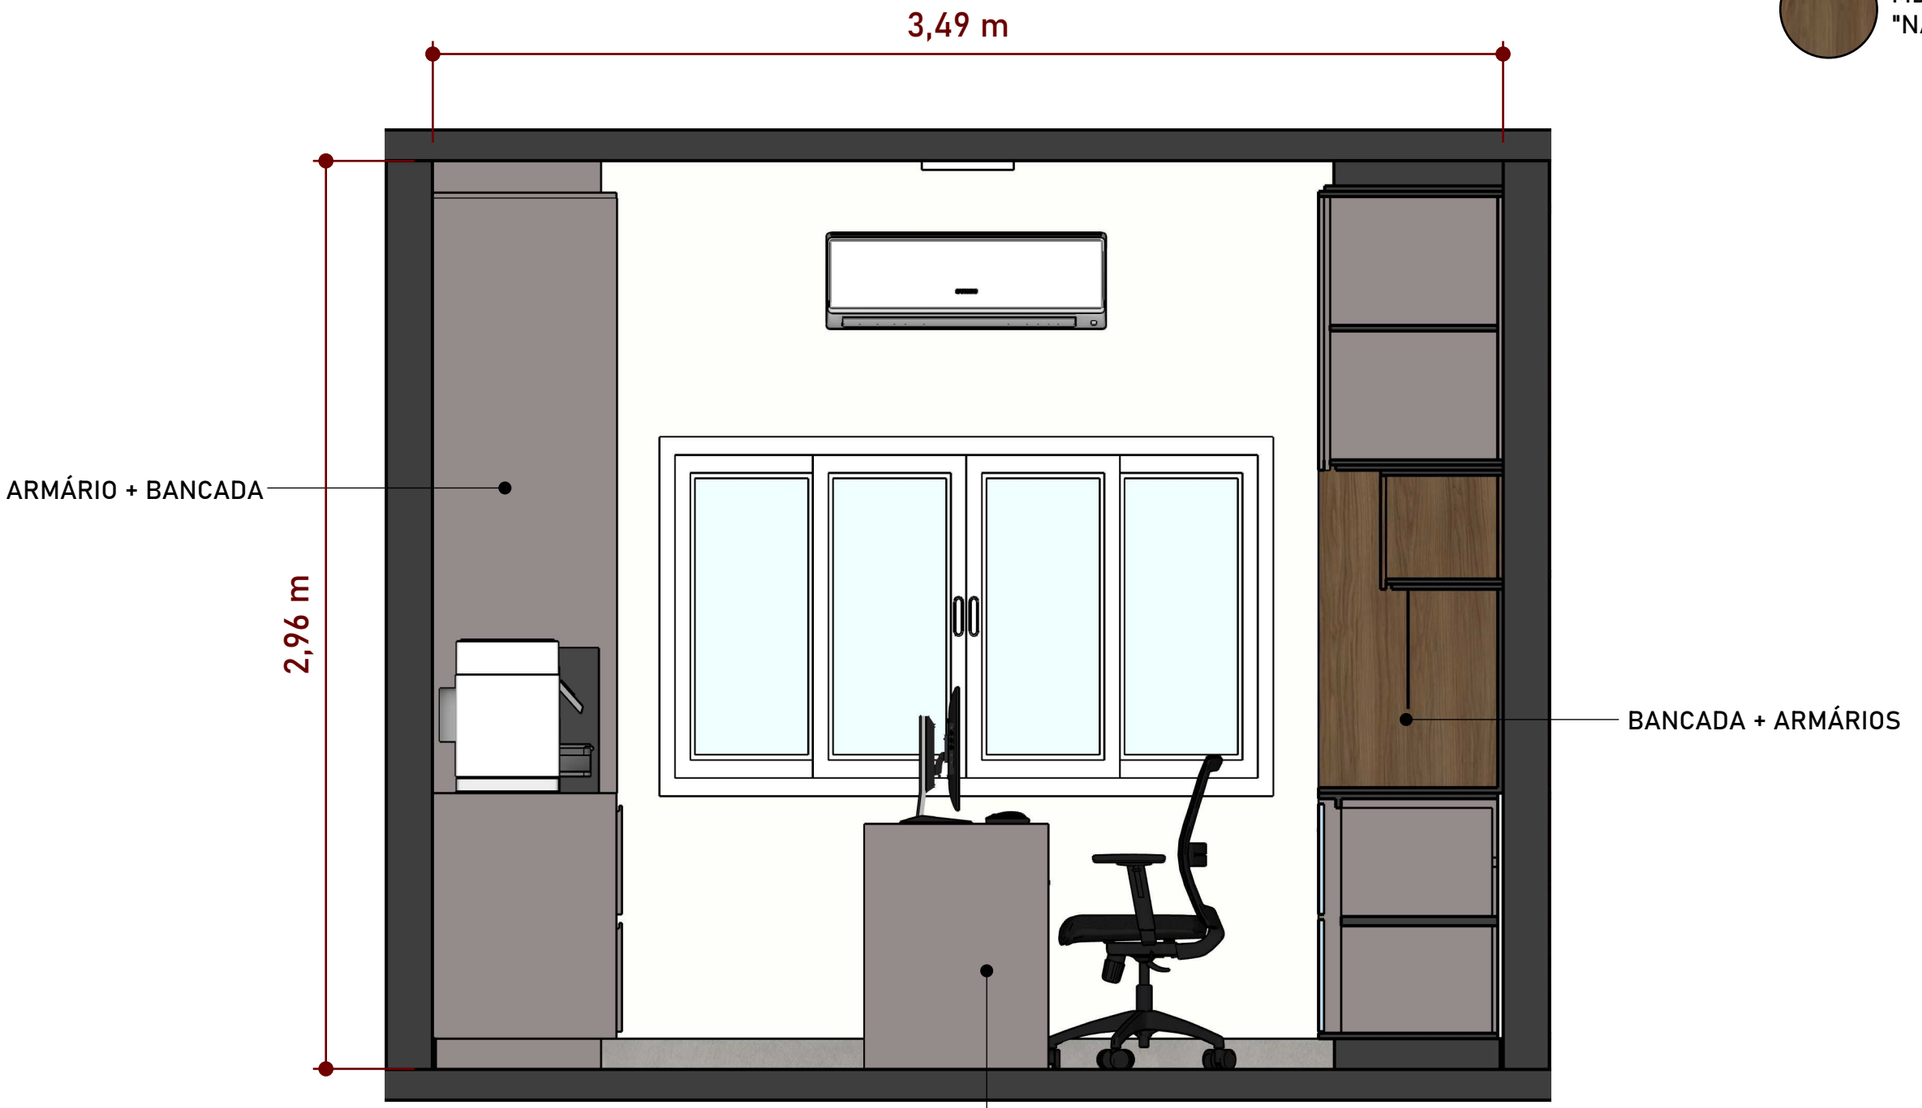

VISTA 03 - SALA DE ATENDIMENTO 02
Escala: 1/20


I | F
ARQUITETURA E ENGENHARIA

Arq. Isabelle Alfen e
Eng. Fernando Braz


(45) 99999-0714
(45) 99807-7498
(45) 99807-7499
Medianeira - PR

IMPORTANTE
- CONFERIR TODAS AS MEDIDAS NO LOCAL ANTES DA EXECUÇÃO.

Cliente	Projeto	Data	Ambiente	Escala	REV.	
PREF. MUN. SERRANÓPOLIS DO IGUAÇU	SMAS	JUNHO/2026	SALA DE ATEND 02	INDICADA	R00	60/85

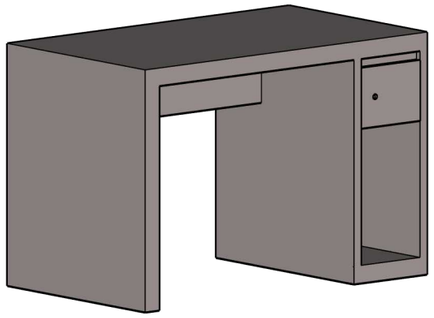


PERSPECTIVA - MESA SIMPLES
Escala: 1/25

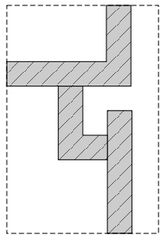


DETALHE -
PUXADOR
TIPO CALHA


SEM ESCALA

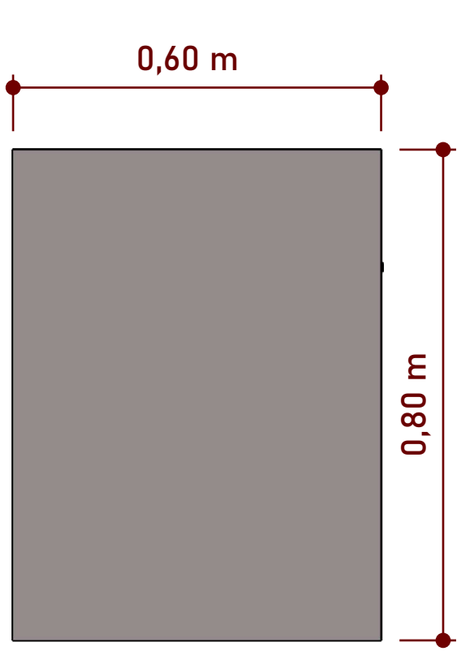

VISTA LATERAL - MESA SIMPLES
Escala: 1/10

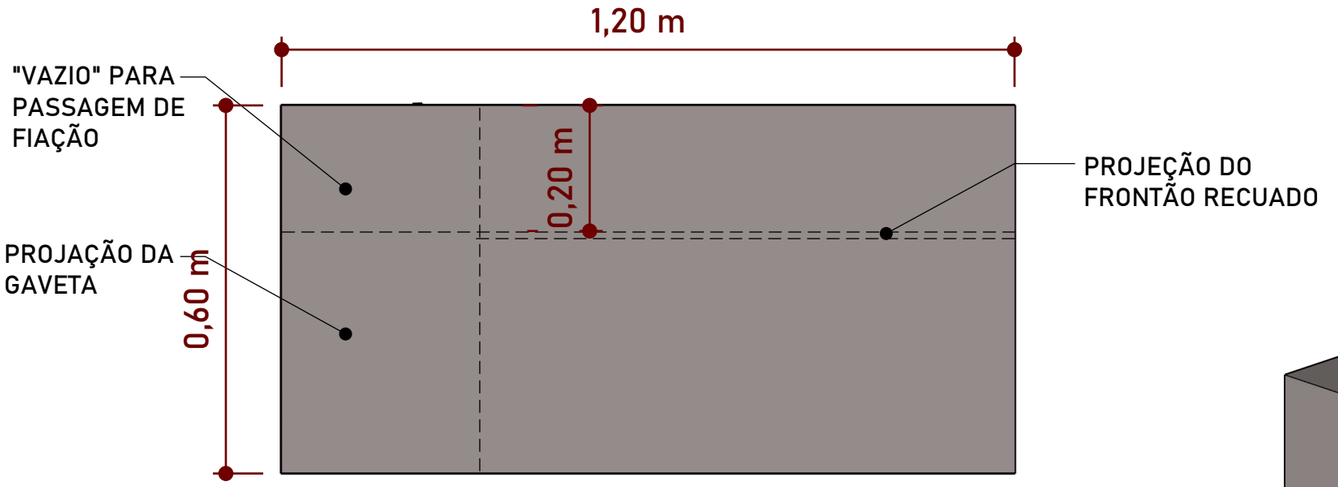


VISTA SUPERIOR - MESA SIMPLES
Escala: 1/10

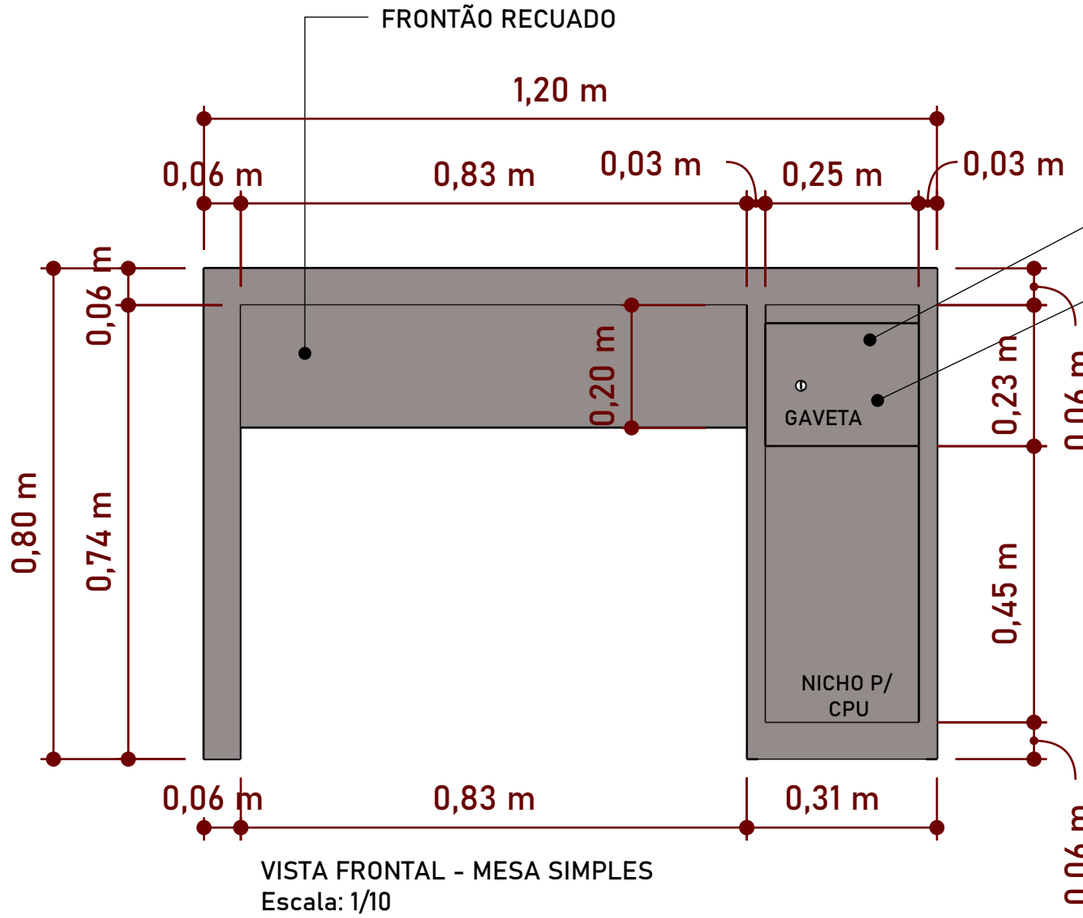

VISTA FRONTAL - MESA SIMPLES
Escala: 1/10

MDF CACAO
"MATT" (ARAUCO)

MDF NOGAL CHAMPAGNE
"NATURALE" (GUARARAPES)

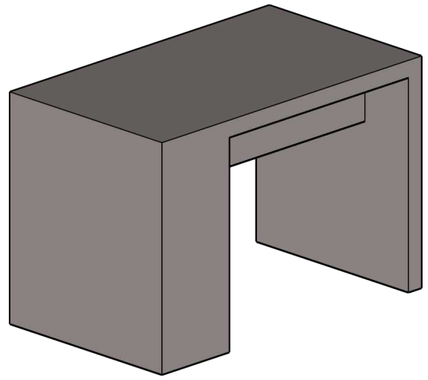

PERSPECTIVA - MESA SIMPLES
Escala: 1/20

NESTA SALA, AS 2 MESAS POSSUEM AS MESMAS DIMENSÕES E ESPECIFICAÇÕES, PORÉM SERÃO EXECUTADAS DE FORMA ESPELHADA. ASSIM, UMA TERÁ O NICHO PARA CPU + GAVETA NO LADO DIREITO E A OUTRA NO LADO ESQUERDO, MANTENDO ESSE CONJUNTO NA LATERAL DA PARede, PERMITINDO A PASSAGEM DE FIAÇÃO.


I | F
ARQUITETURA E ENGENHARIA

Arq. Isabelle Alfen e
Eng. Fernando Braz

(45) 99999-0714
(45) 99807-7498
(45) 99807-7499
Medianeira - PR

IMPORTANTE
- CONFERIR TODAS AS MEDIDAS NO LOCAL ANTES DA EXECUÇÃO.

Cliente	Projeto	Data	Ambiente	Escala	REV.	
PREF. MUN. SERRANÓPOLIS DO IGUAÇU	SMAS	JUNHO/2026	SALA DE ATEND 01	INDICADA	R00	61 /85

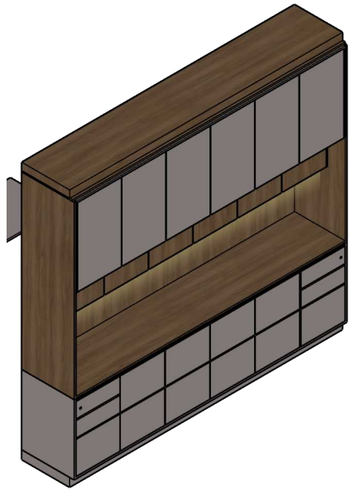


PERSPECTIVA - BANCADA + ARMÁRIOS
Escala: 1/50



VISTA SUPERIOR - BANCADA + ARMÁRIOS
Escala: 1/20


MDF CACAO
"MATT" (ARAUCO)

MDF NOGAL CHAMPAGNE
"NATURALE" (GUARARAPES)

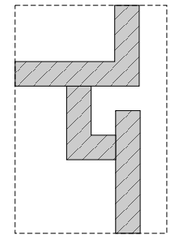


DETALHE -
PUXADOR
TIPO CALHA

SEM ESCALA

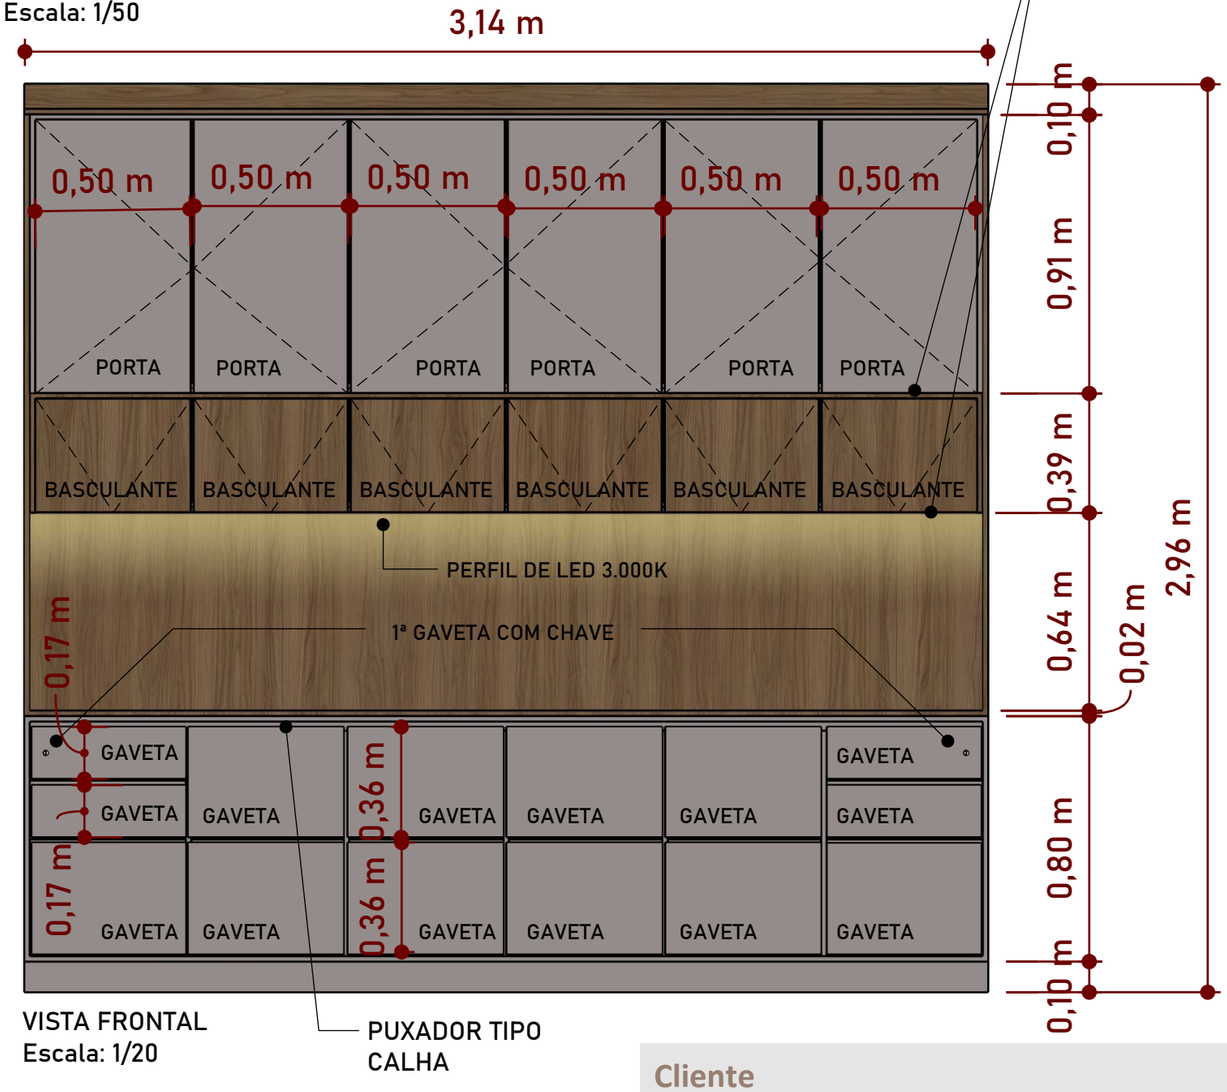


VISTA FRONTAL
Escala: 1/20


PUXADOR TIPO CALHA

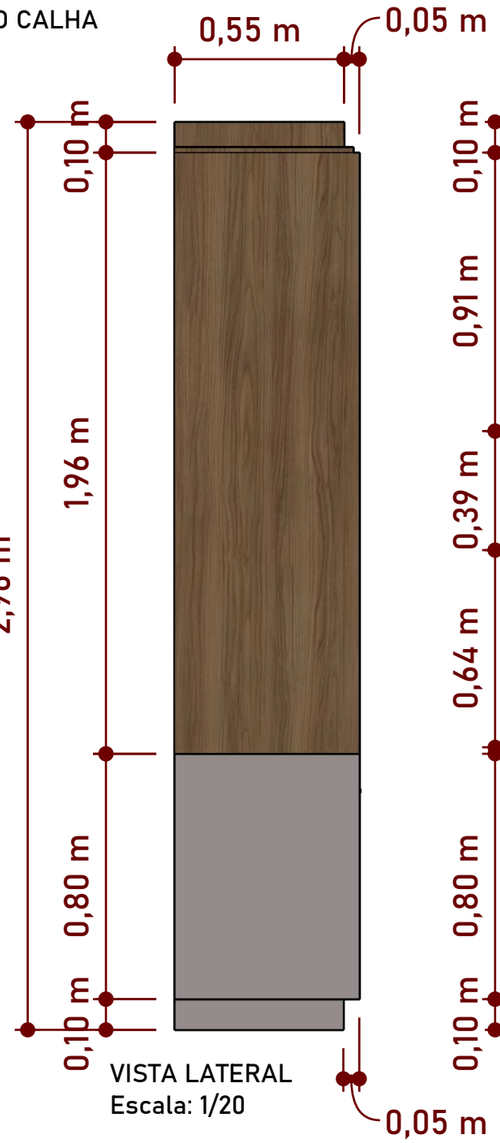

VISTA LATERAL
Escala: 1/20

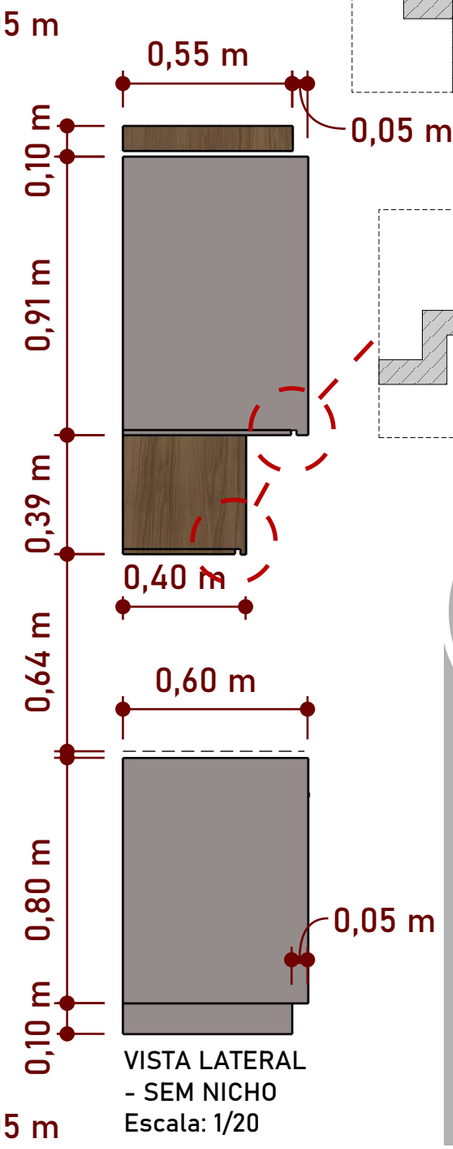


VISTA LATERAL
- SEM NICHO
Escala: 1/20

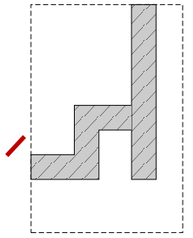

DETALHE -
PUXADOR
TIPO CALHA
INVERTIDO

SEM ESCALA

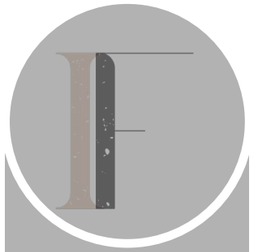


I | F
ARQUITETURA E ENGENHARIA

Arq. Isabelle Alfen e
Eng. Fernando Braz

(45) 99999-0714
(45) 99807-7498
(45) 99807-7499
Medianeira - PR

IMPORTANTE
- CONFERIR TODAS AS MEDIDAS NO LOCAL ANTES DA EXECUÇÃO.


Cliente	Projeto	Data	Ambiente	Escala	REV.	
PREF. MUN. SERRANÓPOLIS DO IGUAÇU	SMAS	JUNHO/2026	SALA DE ATEND 01	INDICADA	R00	62/85

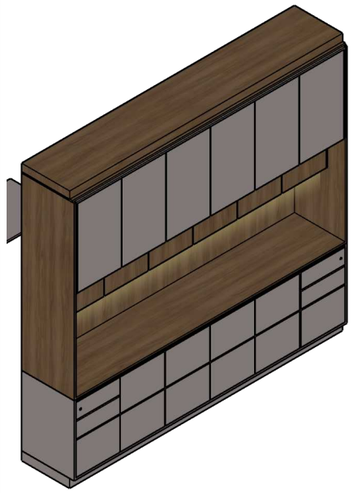

PERSPECTIVA - BANCADA + ARMÁRIOS
Escala: 1/50

MDF CACAO
"MATT" (ARAUCO)

MDF NOGAL CHAMPAGNE
"NATURALE" (GUARARAPES)

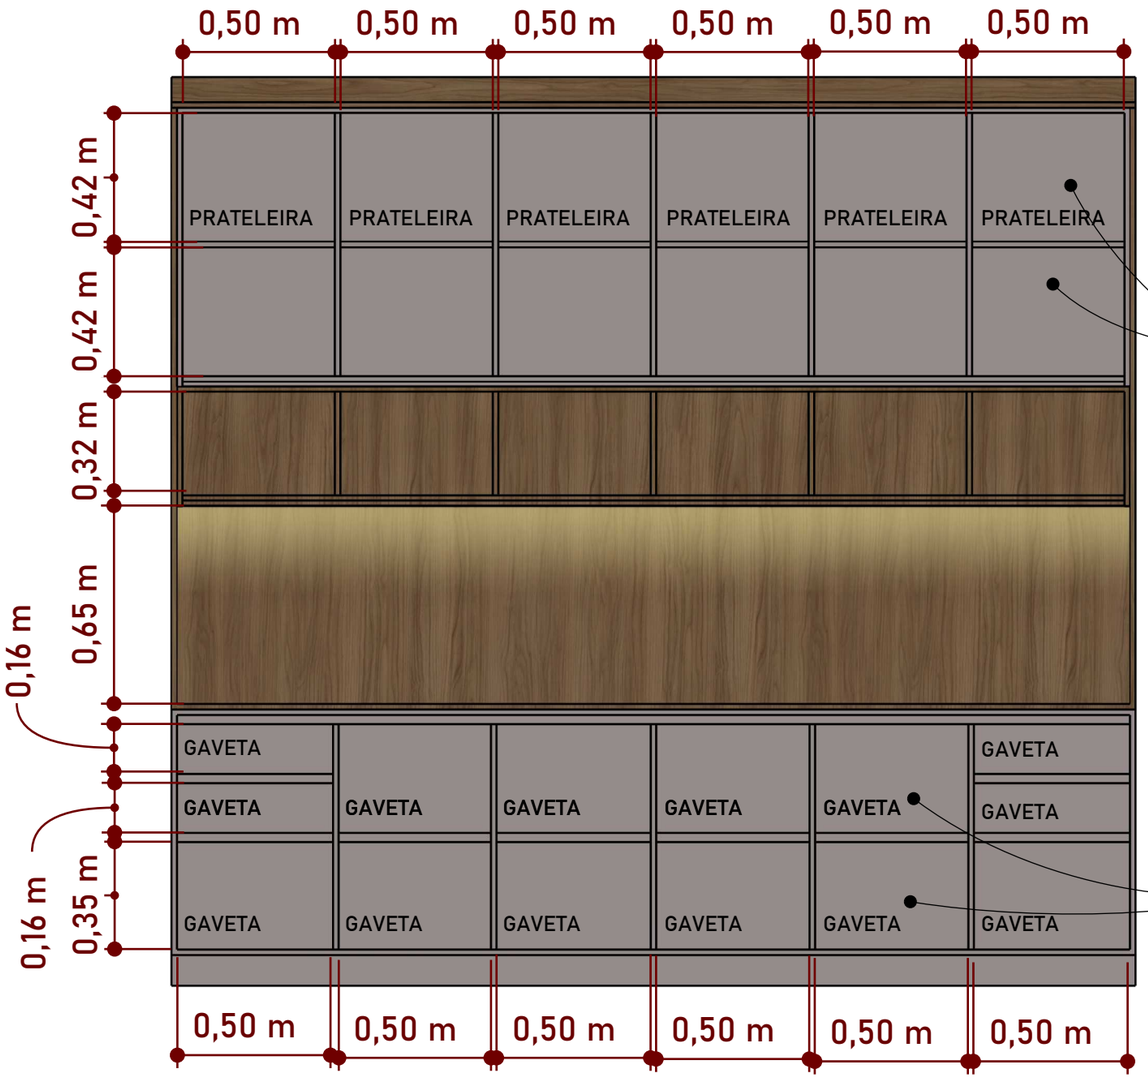

VISTA FRONTAL
Escala: 1/20



AS PRATELEIRAS SUPERIORES DESTE MÓVEL DEVERÃO POSSUIR DIMENSÕES COMPATÍVEIS COM O ARMAZENAMENTO DE CAIXAS DE ARQUIVO MORTO. CASO NECESSÁRIO, AS MEDIDAS PODERÃO SER AJUSTADAS PARA ATENDER ÀS DIMENSÕES ADEQUADAS DAS CAIXAS.



AS GAVETAS DESTE MÓVEL DEVERÃO POSSUIR DIMENSÕES COMPATÍVEIS COM O ARMAZENAMENTO DE PASTAS ORGANIZADORAS DE ARQUIVO. CASO NECESSÁRIO, AS MEDIDAS PODERÃO SER AJUSTADAS PARA ATENDER ÀS DIMENSÕES ADEQUADAS DAS PASTAS.


I | F
ARQUITETURA E ENGENHARIA

Arq. Isabelle Alfen e
Eng. Fernando Braz


(45) 99999-0714
(45) 99807-7498
(45) 99807-7499
Medianeira - PR

IMPORTANTE
- CONFERIR TODAS AS MEDIDAS NO LOCAL ANTES DA EXECUÇÃO.

Cliente	Projeto	Data	Ambiente	Escala	REV.	
PREF. MUN. SERRANÓPOLIS DO IGUAÇU	SMAS	JUNHO/2026	SALA DE ATEND 01	INDICADA	R00	63/85

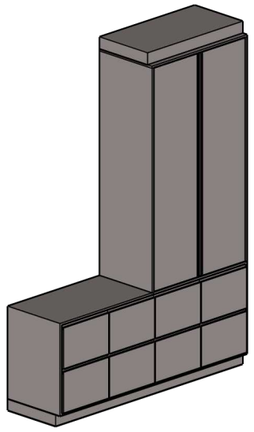

PERSPECTIVA - BANCADA IMPRESSORA
Escala: 1/50

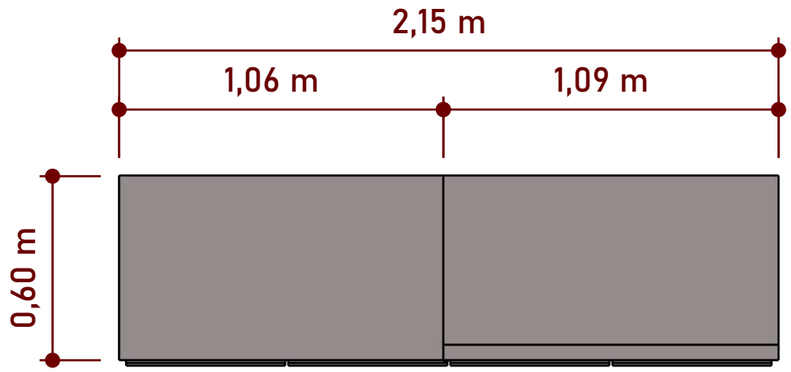


VISTA SUPERIOR
Escala: 1/20



AS GAVETAS DESTE MÓVEL DEVERÃO POSSUIR DIMENSÕES COMPATÍVEIS COM O ARMAZENAMENTO DE PASTAS ORGANIZADORAS DE ARQUIVO. CASO NECESSÁRIO, AS MEDIDAS PODERÃO SER AJUSTADAS PARA ATENDER ÀS DIMENSÕES ADEQUADAS DAS PASTAS.

MDF CACAO
"MATT" (ARAUCO)


MDF NOGAL CHAMPAGNE
"NATURALE" (GUARARAPES)

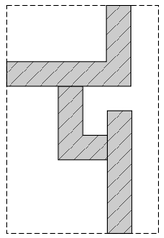


DETALHE -
PUXADOR
TIPO CALHA

SEM ESCALA

VISTA FRONTAL
Escala: 1/20

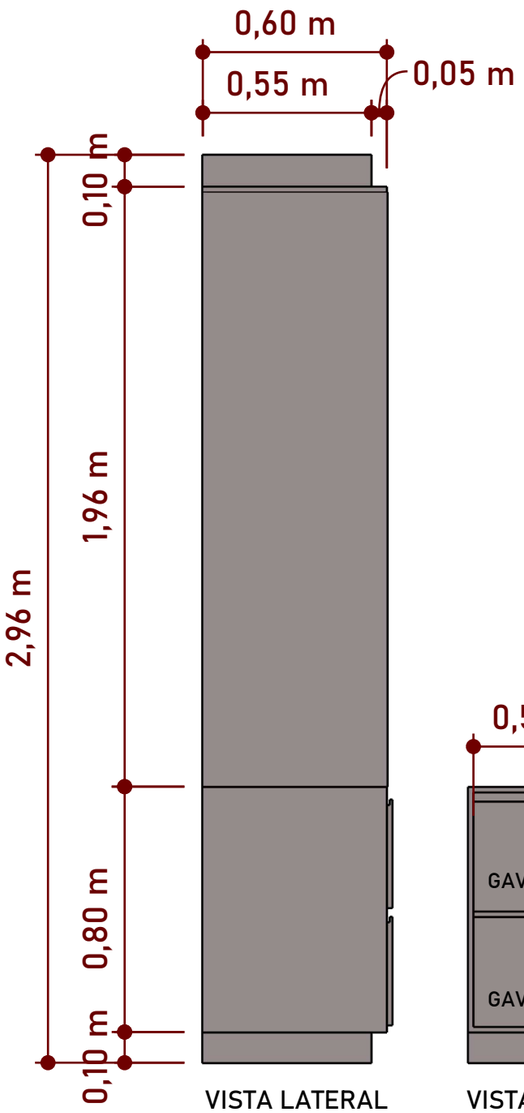

VISTA LATERAL
Escala: 1/20

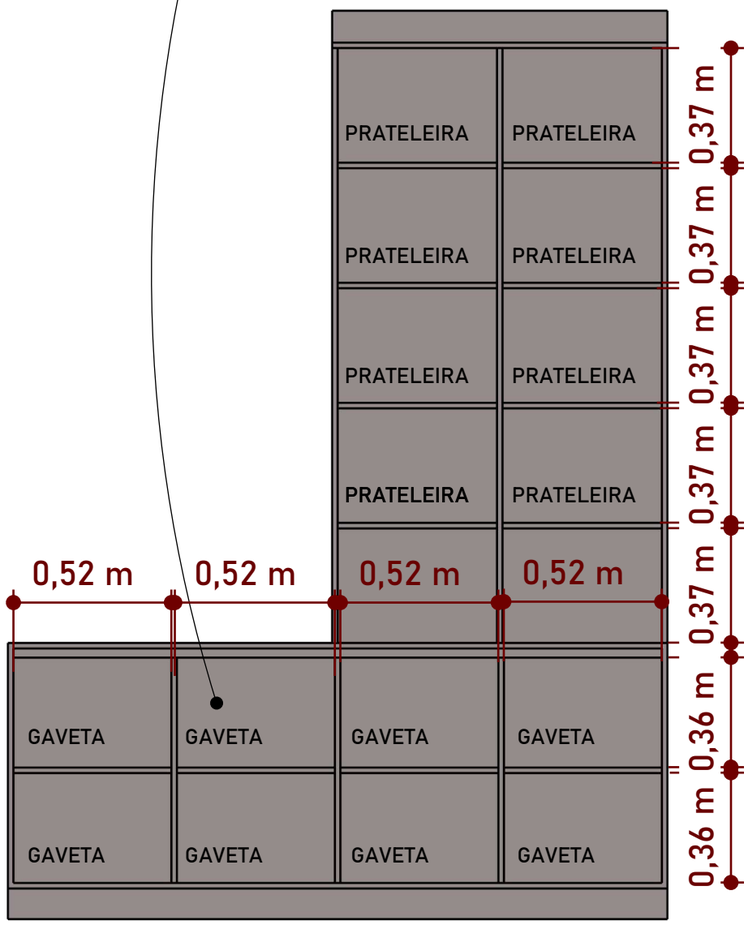

VISTA FRONTAL INTERNA
Escala: 1/20

I | F
ARQUITETURA E ENGENHARIA

Arq. Isabelle Alfen e
Eng. Fernando Braz

(45) 99999-0714
(45) 99807-7498
(45) 99807-7499
Medianeira - PR

IMPORTANTE
- CONFERIR TODAS AS MEDIDAS NO LOCAL ANTES DA EXECUÇÃO.

Cliente	Projeto	Data	Ambiente	Escala	REV.	
PREF. MUN. SERRANÓPOLIS DO IGUAÇU	SMAS	JUNHO/2026	SALA DE ATEND 02	INDICADA	R00	64/85


COPA

I | F - ARQUITETURA E ENGENHARIA

CLIENTE: PREFEITURA MUNICIPAL DE SERRANÓPOLIS DO IGUAÇU

MDF CACAO
"MATT" (ARAUCO)

GRANITO CINZA ANDORINHA

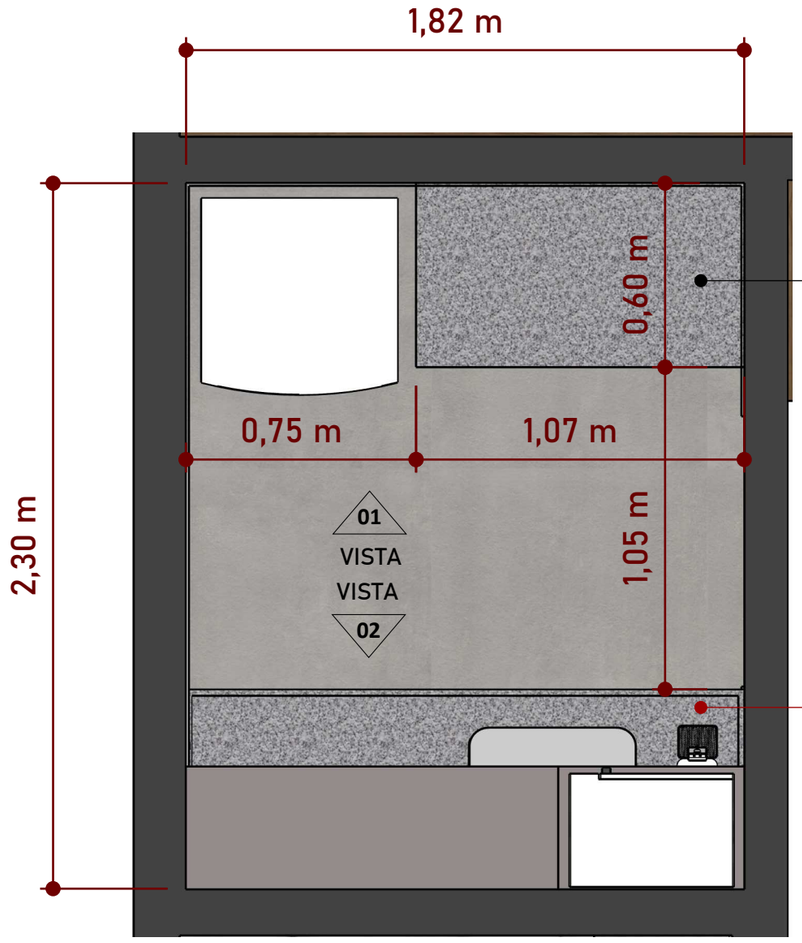

PLANTA BAIXA - COPA
Escala: 1/20

I | F
ARQUITETURA E
ENGENHARIA

Arq. Isabelle Alfen e
Eng. Fernando Braz


(45) 99999-0714
(45) 99807-7498
(45) 99807-7499
Medianeira - PR

IMPORTANTE
- CONFERIR TODAS AS MEDIDAS NO LOCAL ANTES DA EXECUÇÃO.

Cliente	Projeto	Data	Ambiente	Escala	REV.	
PREF. MUN. SERRANÓPOLIS DO IGUAÇU	SMAS	JUNHO/2026	COPA	INDICADA	R00	66/85

MDF CACAO
"MATT" (ARAUCO)

GRANITO CINZA ANDORINHA

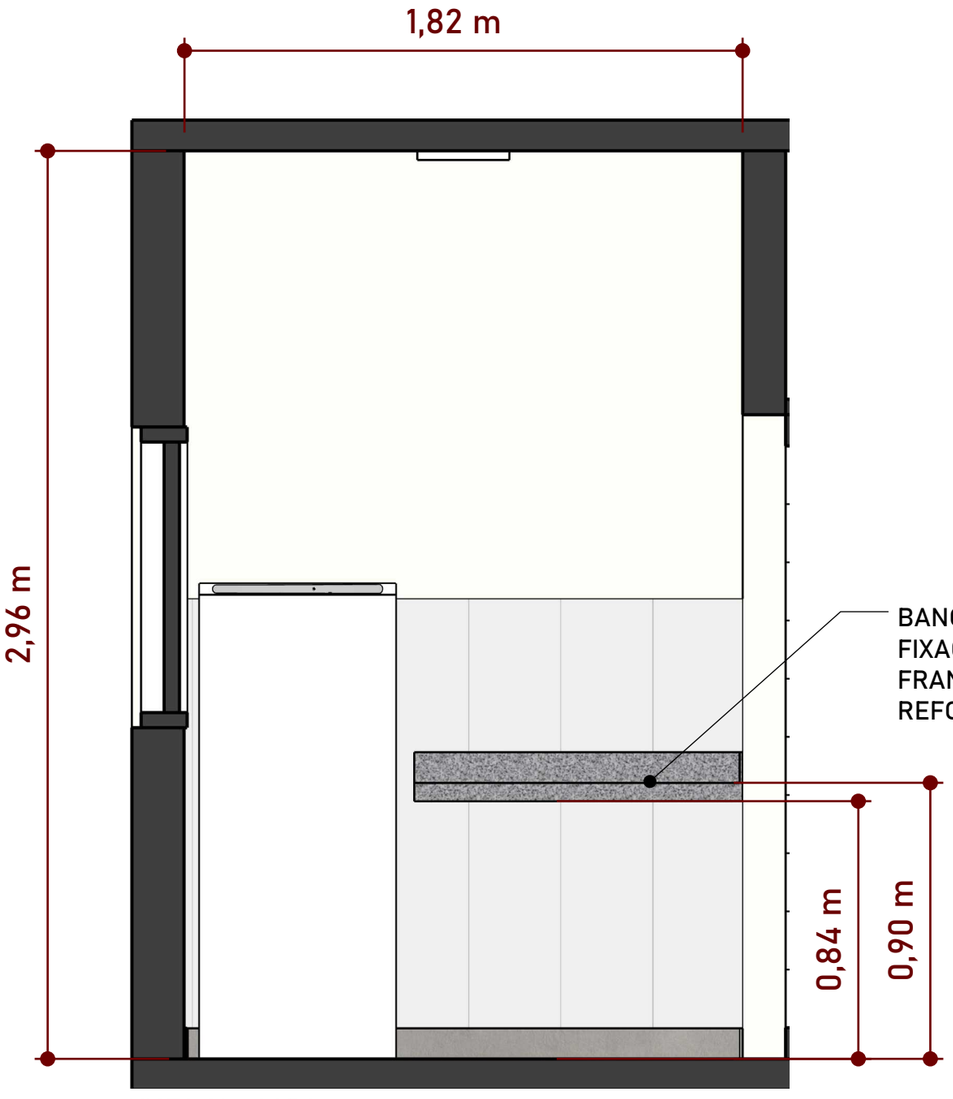

VISTA 01 - COPA
Escala: 1/20

I | F
ARQUITETURA E
ENGENHARIA

Arq. Isabelle Alfen e
Eng. Fernando Braz


(45) 99999-0714
(45) 99807-7498
(45) 99807-7499
Medianeira - PR

IMPORTANTE
- CONFERIR TODAS AS MEDIDAS NO LOCAL ANTES DA EXECUÇÃO.

Cliente	Projeto	Data	Ambiente	Escala		
PREF. MUN. SERRANÓPOLIS DO IGUAÇU	SMAS	JUNHO/2026	COPA	INDICADA	REV. R00	67/85

MDF CACAO
"MATT" (ARAUCO)

GRANITO CINZA ANDORINHA

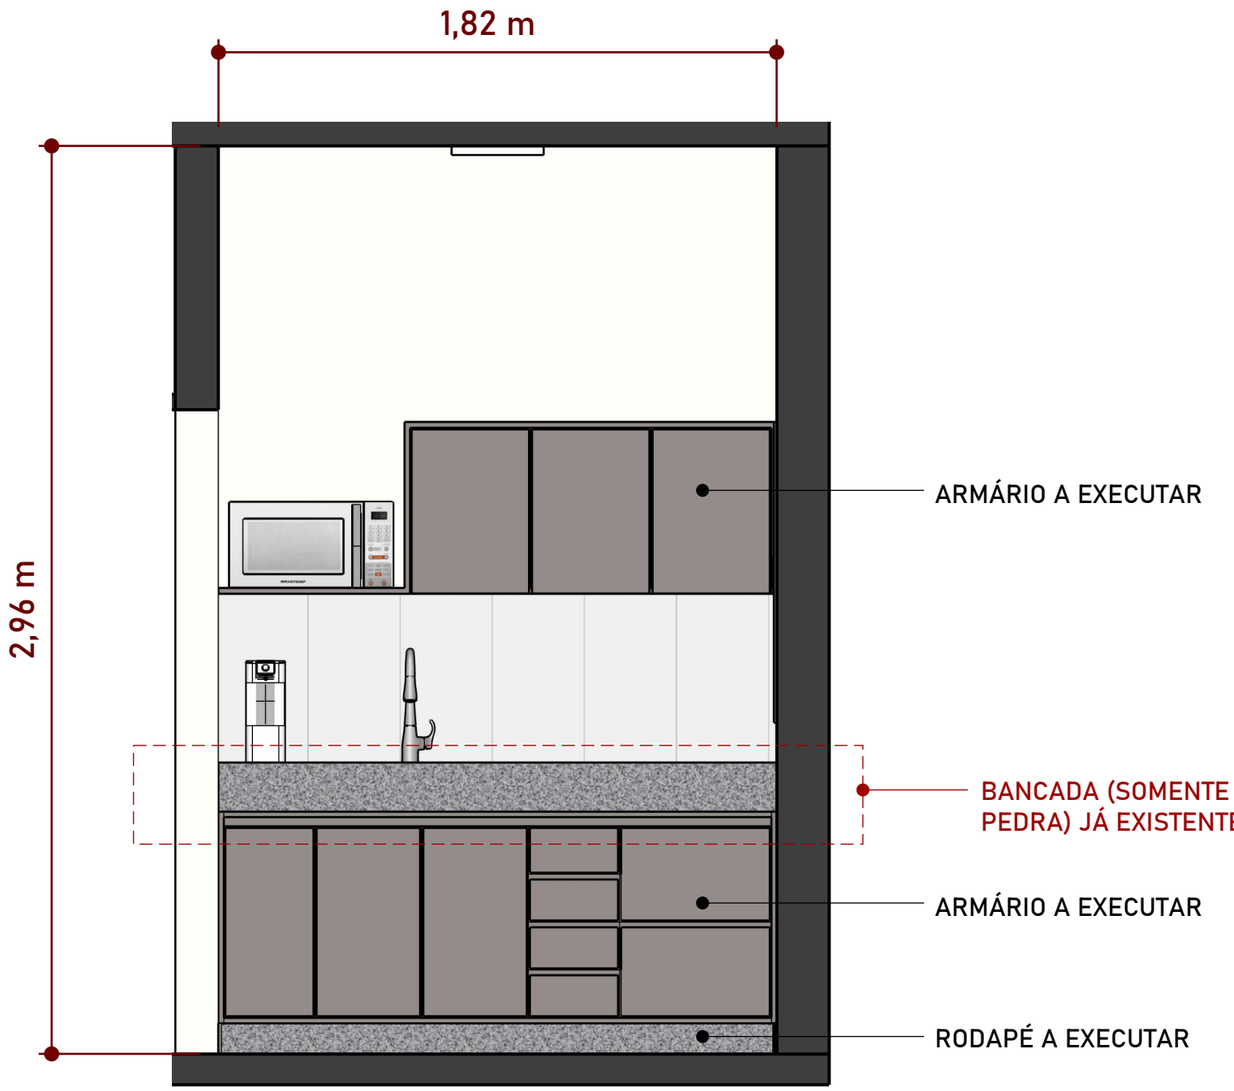

VISTA 02 - COPA
Escala: 1/20


I | F
ARQUITETURA E ENGENHARIA

Arq. Isabelle Alfen e
Eng. Fernando Braz

(45) 99999-0714
(45) 99807-7498
(45) 99807-7499
Medianeira - PR

IMPORTANTE
- CONFERIR TODAS AS MEDIDAS NO LOCAL ANTES DA EXECUÇÃO.


Cliente	Projeto	Data	Ambiente	Escala		
PREF. MUN. SERRANÓPOLIS DO IGUAÇU	SMAS	JUNHO/2026	COPA	INDICADA	REV. R00	68/85

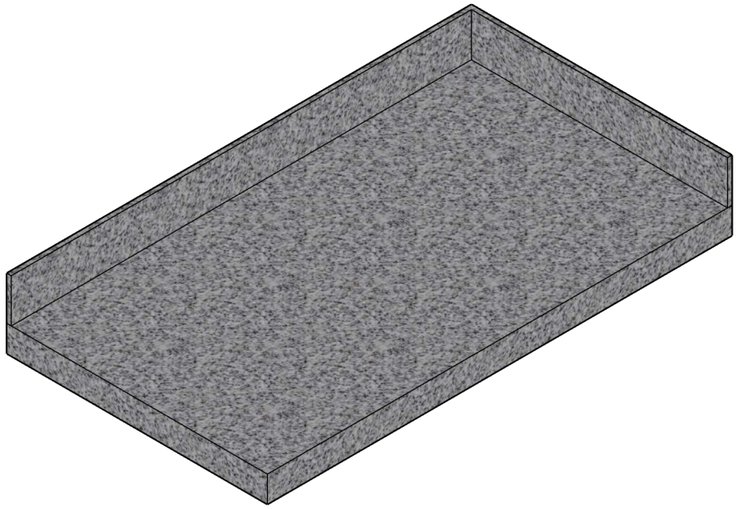


PERSPECTIVA - BANCADA
Escala: 1/10

MDF CACAO
"MATT" (ARAUCO)


GRANITO CINZA ANDORINHA

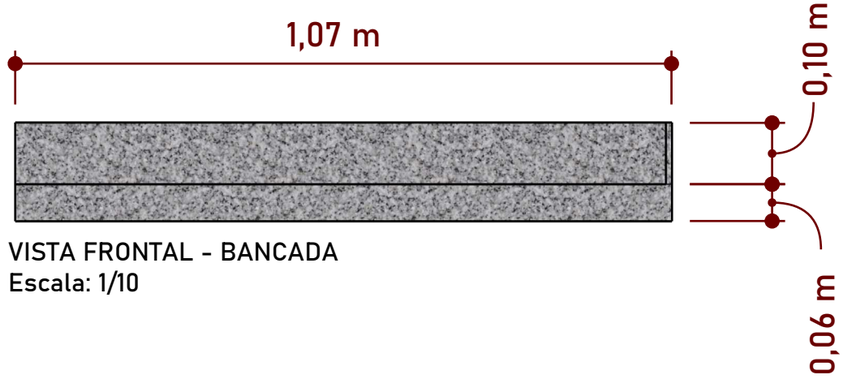

VISTA FRONTAL - BANCADA
Escala: 1/10

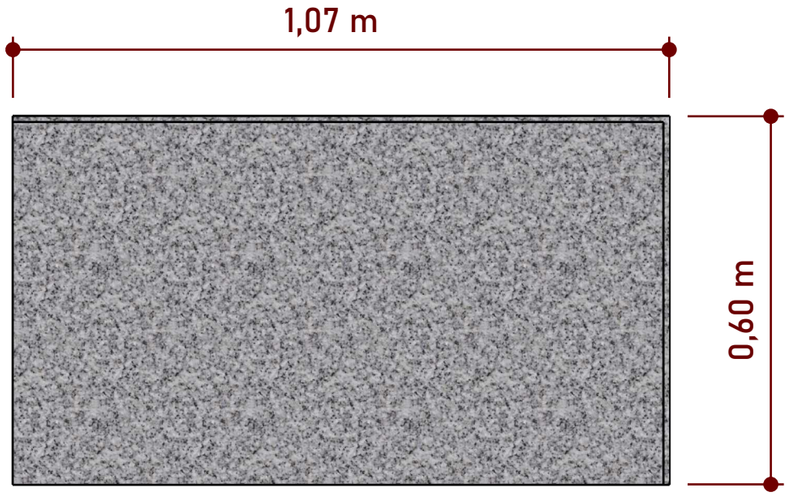

VISTA SUPERIOR - BANCADA
Escala: 1/10

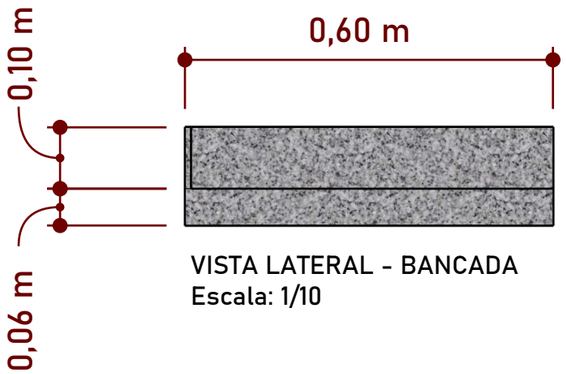

VISTA LATERAL - BANCADA
Escala: 1/10


I | F
ARQUITETURA E ENGENHARIA

Arq. Isabelle Alfen e
Eng. Fernando Braz


(45) 99999-0714
(45) 99807-7498
(45) 99807-7499
Medianeira - PR

IMPORTANTE
- CONFERIR TODAS AS MEDIDAS NO LOCAL ANTES DA EXECUÇÃO.

Cliente	Projeto	Data	Ambiente	Escala	REV.	
PREF. MUN. SERRANÓPOLIS DO IGUAÇU	SMAS	JUNHO/2026	COPA	INDICADA	R00	69/85

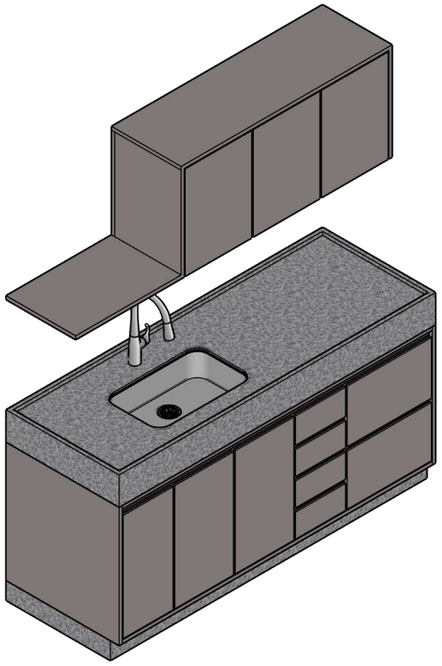


PERSPECTIVA - MÓVEL COPA
Escala: 1/25

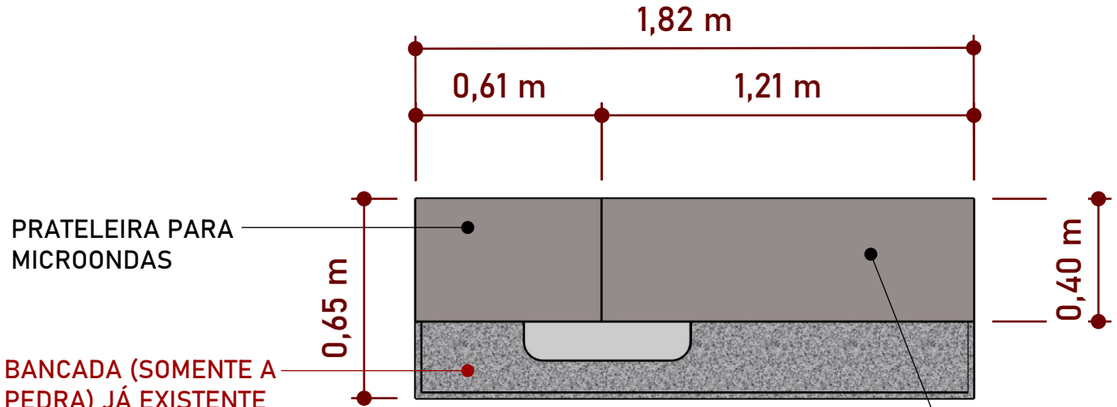

VISTA SUPERIOR - MÓVEL COPA
Escala: 1/20

MDF CACAO "MATT" (ARAUCO)


GRANITO CINZA ANDORINHA

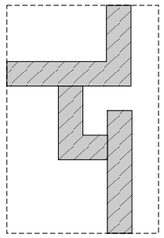


DETALHE - PUXADOR TIPO CALHA

SEM ESCALA


ESTE MÓVEL DEVERÁ POSSUIR DIMENSÕES COMPATÍVEIS COM A BANCADA, CUBA, TORNEIRA E TUBULAÇÃO JÁ EXISTENTE. CASO NECESSÁRIO, AS MEDIDAS PODERÃO SER AJUSTADAS.

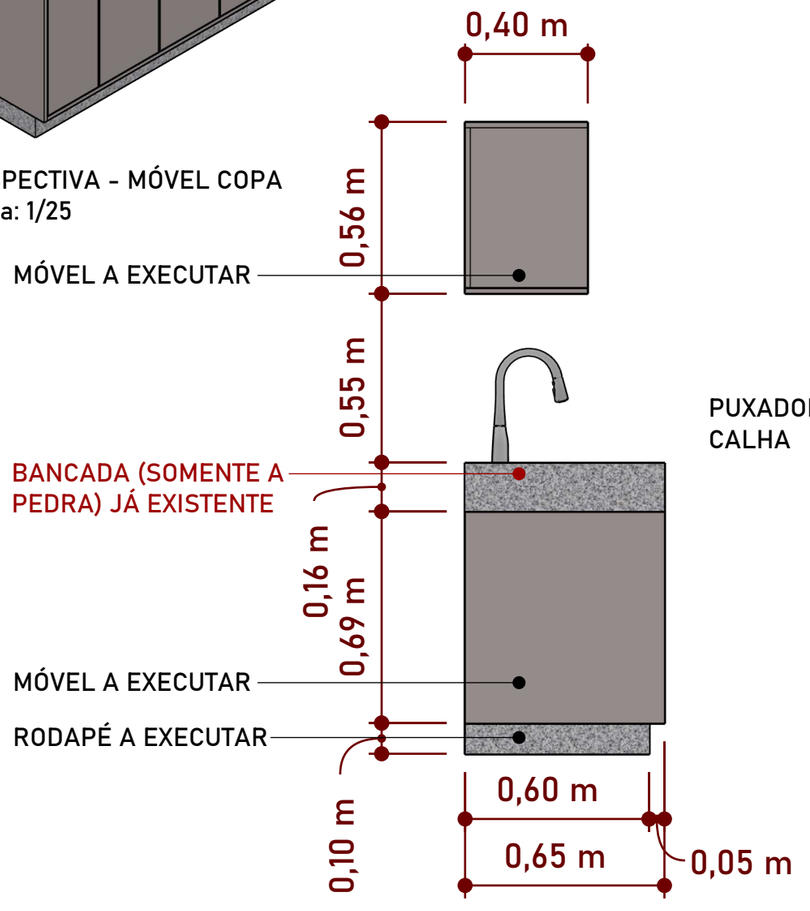

VISTA LATERAL - MÓVEL COPA
Escala: 1/20

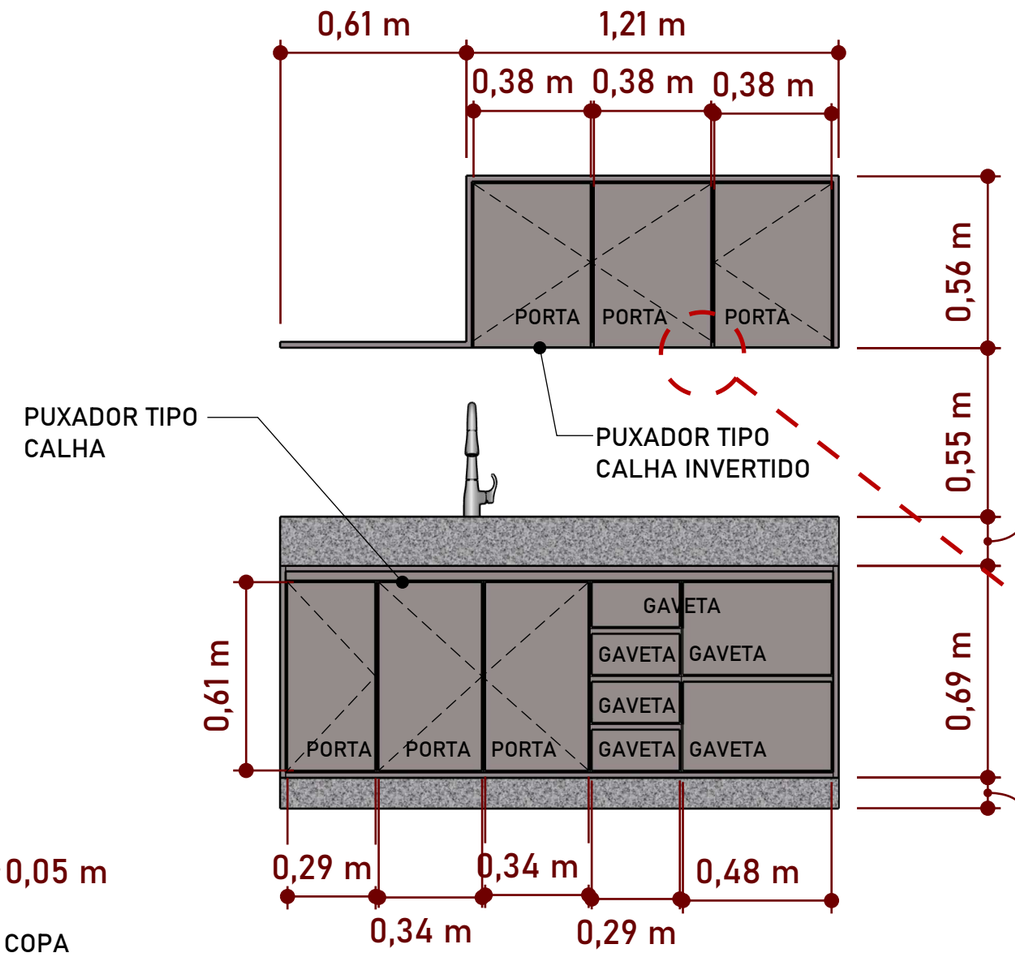

VISTA FRONTAL - MÓVEL COPA
Escala: 1/20

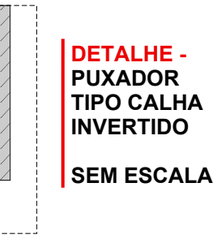

DETALHE - PUXADOR TIPO CALHA INVERTIDO

SEM ESCALA


I | F
ARQUITETURA E ENGENHARIA

Arq. Isabelle Alfen e
Eng. Fernando Braz


(45) 99999-0714
(45) 99807-7498
(45) 99807-7499
Medianeira - PR


IMPORTANTE
- CONFERIR TODAS AS MEDIDAS NO LOCAL ANTES DA EXECUÇÃO.

Cliente	Projeto	Data	Ambiente	Escala	REV.	
PREF. MUN. SERRANÓPOLIS DO IGUAÇU	SMAS	JUNHO/2026	COPA	INDICADA	R00	70/85

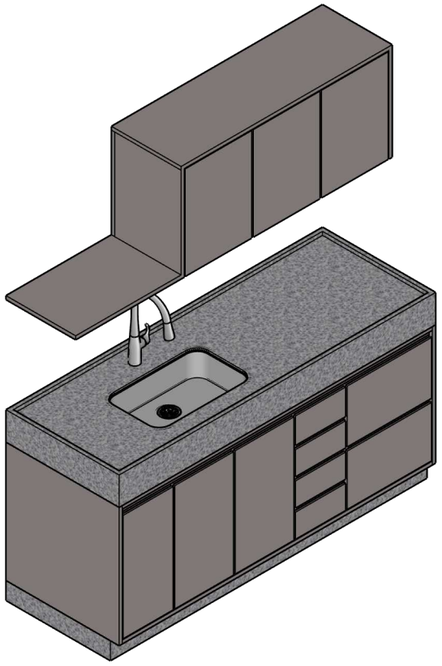

PERSPECTIVA - MÓVEL COPA
Escala: 1/25

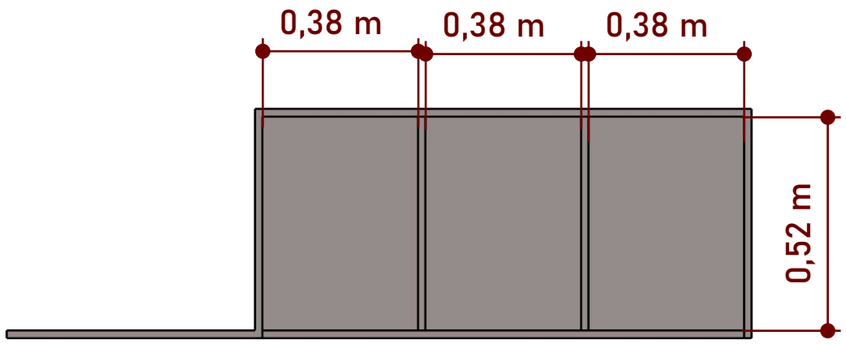

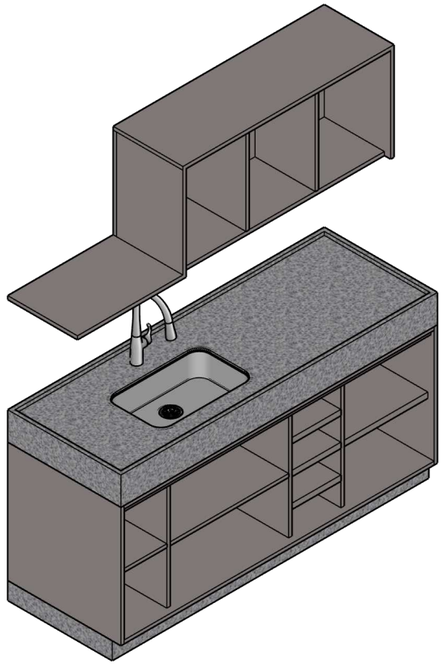


PERSPECTIVA INTERNA - MÓVEL COPA
Escala: 1/25

MDF CACAO
"MATT" (ARAUCO)

GRANITO CINZA ANDORINHA

PREVER FURAÇÃO COM
SERRA COPO PARA
PASSAGEM DA TUBULAÇÃO
EXISTENTE

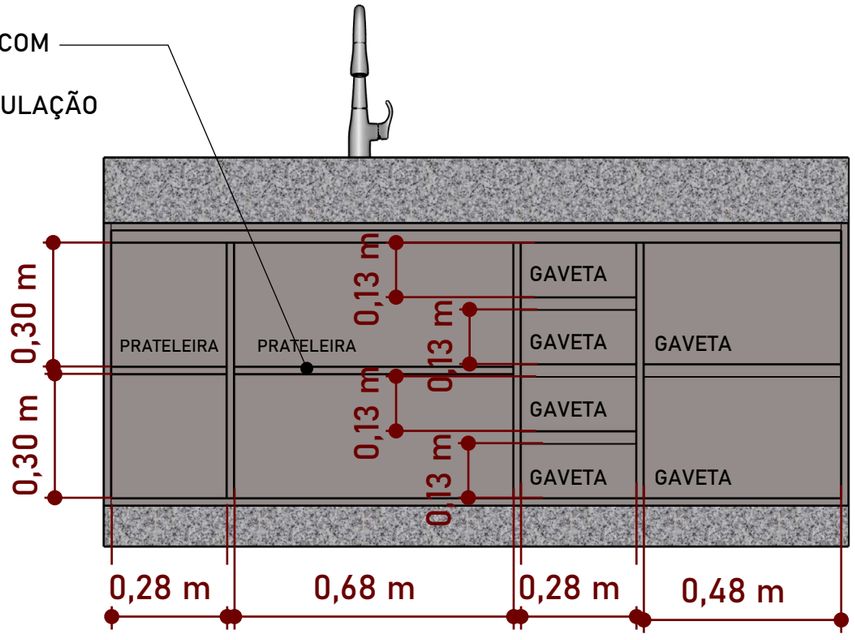

VISTA FRONTAL INTERNA - MÓVEL COPA
Sem escala

ESTE MÓVEL DEVERÁ POSSUIR DIMENSÕES COMPATÍVEIS COM A BANCADA, CUBA, TORNEIRA E TUBULAÇÃO JÁ EXISTENTE. CASO NECESSÁRIO, AS MEDIDAS PODERÃO SER AJUSTADAS.

I | F
ARQUITETURA E ENGENHARIA

Arq. Isabelle Alfen e
Eng. Fernando Braz

(45) 99999-0714
(45) 99807-7498
(45) 99807-7499
Medianeira - PR

IMPORTANTE
- CONFERIR TODAS AS MEDIDAS NO LOCAL ANTES DA EXECUÇÃO.


Cliente	Projeto	Data	Ambiente	Escala	REV.	
PREF. MUN. SERRANÓPOLIS DO IGUAÇU	SMAS	JUNHO/2026	COPA	INDICADA	R00	71 /85

CIRCULAÇÃO

I | F - ARQUITETURA E ENGENHARIA

CLIENTE: PREFEITURA MUNICIPAL DE SERRANÓPOLIS DO IGUAÇU

MDF NOGAL CHAMPAGNE
"NATURALE" (GUARARAPES)

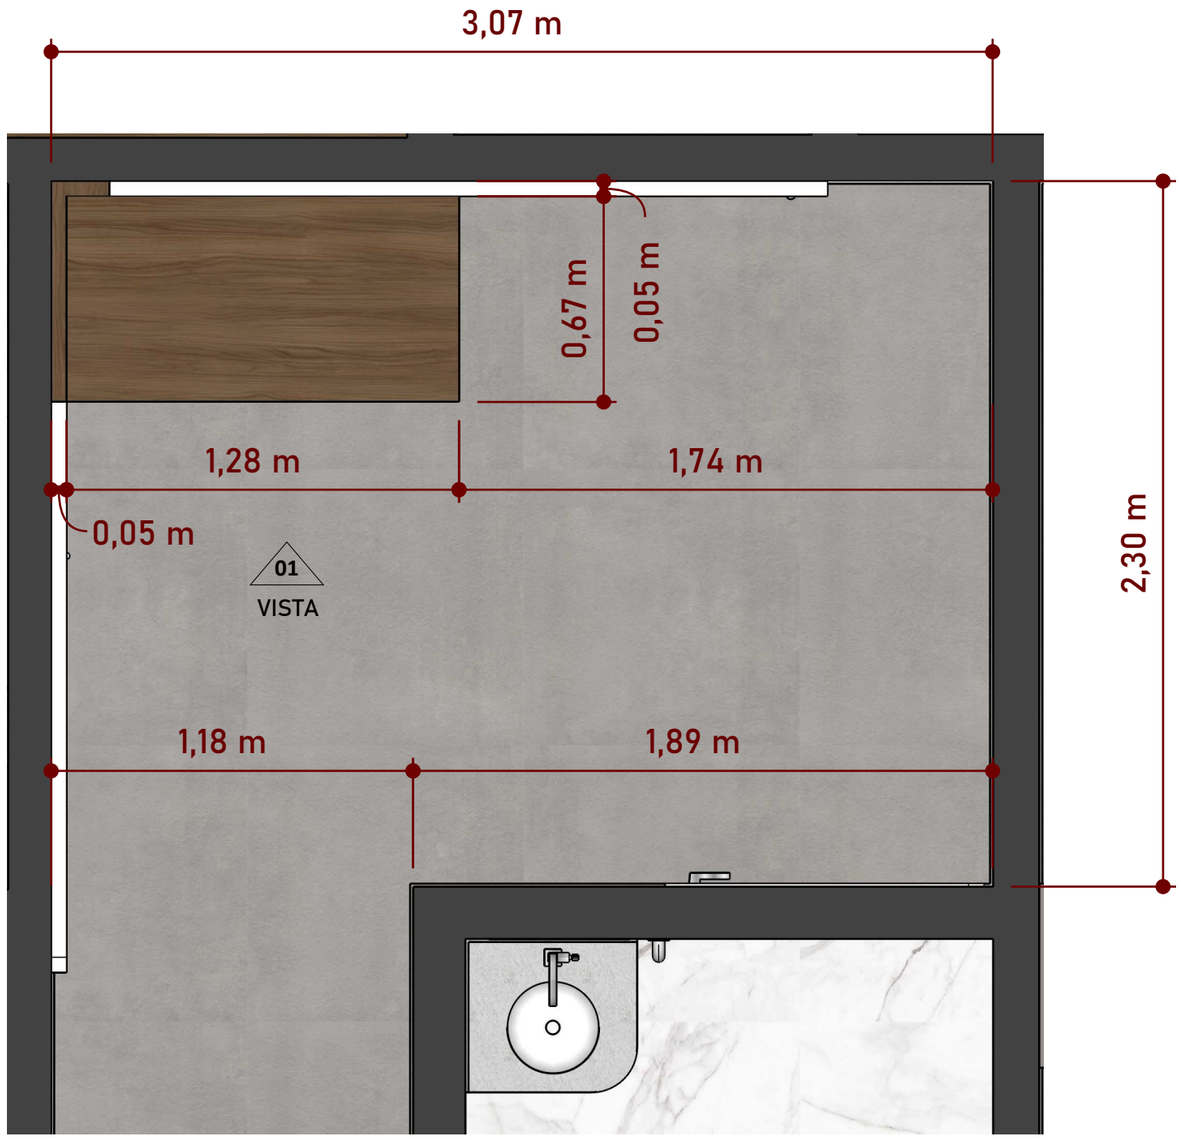

PLANTA BAIXA - CIRCULAÇÃO
Escala: 1/20

I | F
ARQUITETURA E
ENGENHARIA


Arq. Isabelle Alfen e
Eng. Fernando Braz

(45) 99999-0714
(45) 99807-7498
(45) 99807-7499
Medianeira - PR

IMPORTANTE
- CONFERIR TODAS AS MEDIDAS NO LOCAL ANTES DA EXECUÇÃO.

Cliente	Projeto	Data	Ambiente	Escala	REV.	
PREF. MUN. SERRANÓPOLIS DO IGUAÇU	SMAS	JUNHO/2026	CIRCULAÇÃO	INDICADA	R00	73/85

MDF NOGAL CHAMPAGNE
"NATURALE" (GUARARAPES)

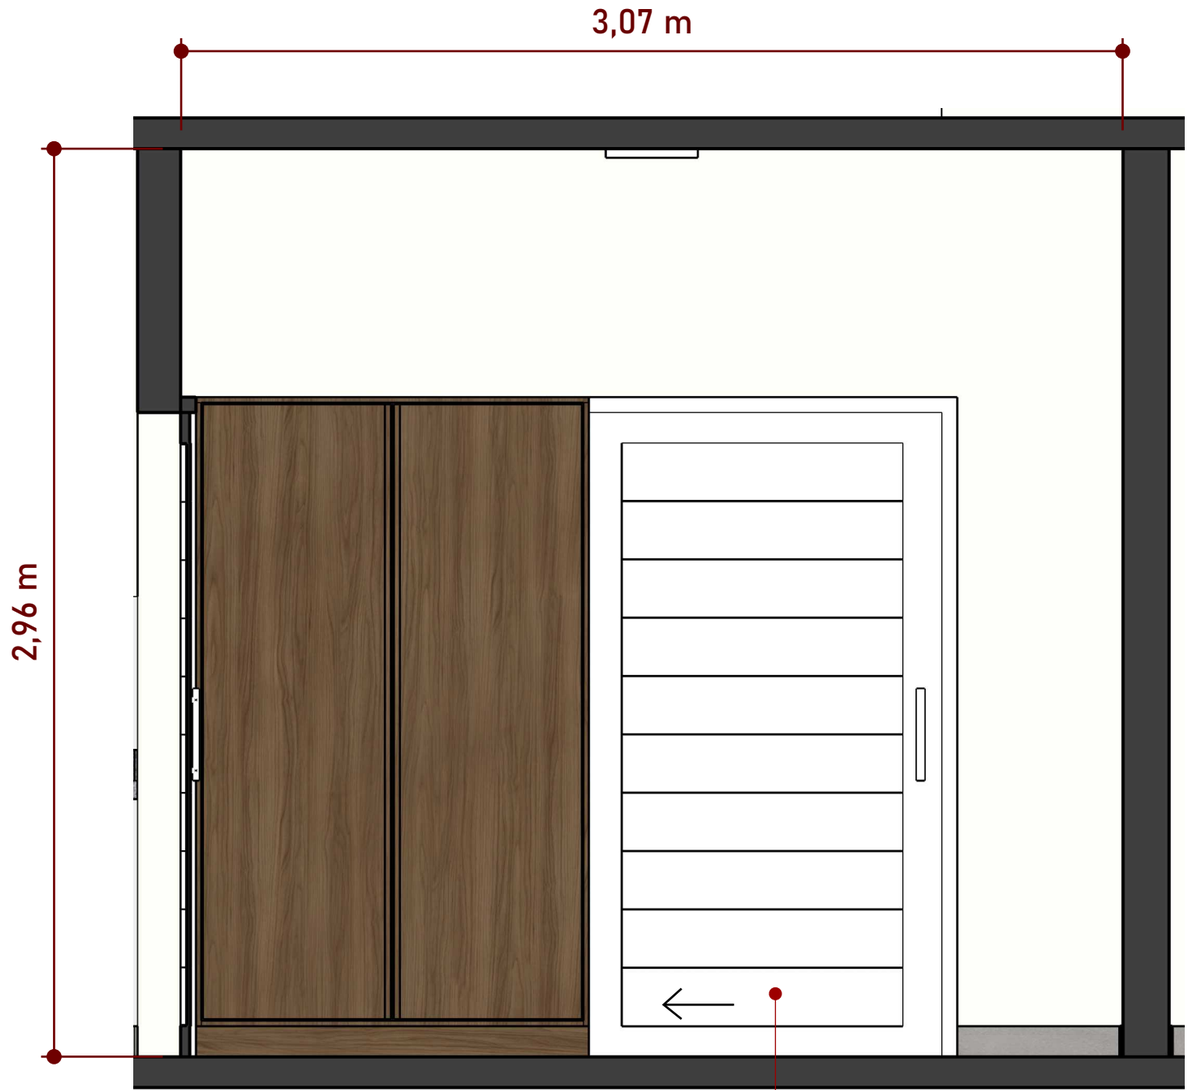

VISTA 01 - CIRCULAÇÃO
Escala: 1/20

I | F
ARQUITETURA E
ENGENHARIA

Arq. Isabelle Alfen e
Eng. Fernando Braz

(45) 99999-0714
(45) 99807-7498
(45) 99807-7499
Medianeira - PR

IMPORTANTE
- CONFERIR TODAS AS MEDIDAS NO LOCAL ANTES DA EXECUÇÃO.


Cliente	Projeto	Data	Ambiente	Escala	REV.	
PREF. MUN. SERRANÓPOLIS DO IGUAÇU	SMAS	JUNHO/2026	CIRCULAÇÃO	INDICADA	R00	74/85



PERSPECTIVA - ARMÁRIO DML
Escala: 1/50


AFASTAMENTO DA PAREDE PARA ENCAIXE NA ESQUADRIA DA PORTA DE CORRER DA COPA. PREVER FECHAMENTO NA PARTE SUPERIOR

AFASTAMENTO DA PAREDE PARA PORTA DE CORRER DA CIRCULAÇÃO

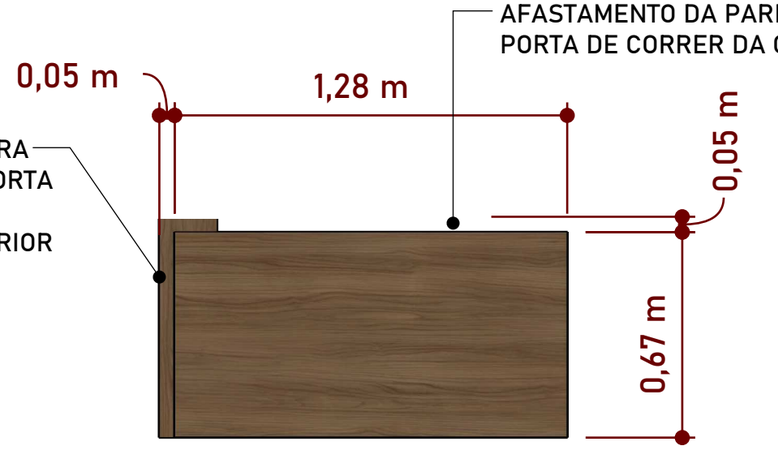

VISTA SUPERIOR - ARMÁRIO DML
Escala: 1/20


MDF NOGAL CHAMPAGNE "NATURALE" (GUARARAPES)

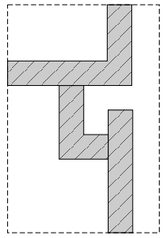

DETALHE -
PUXADOR TIPO CALHA

SEM ESCALA

PUXADOR TIPO CALHA

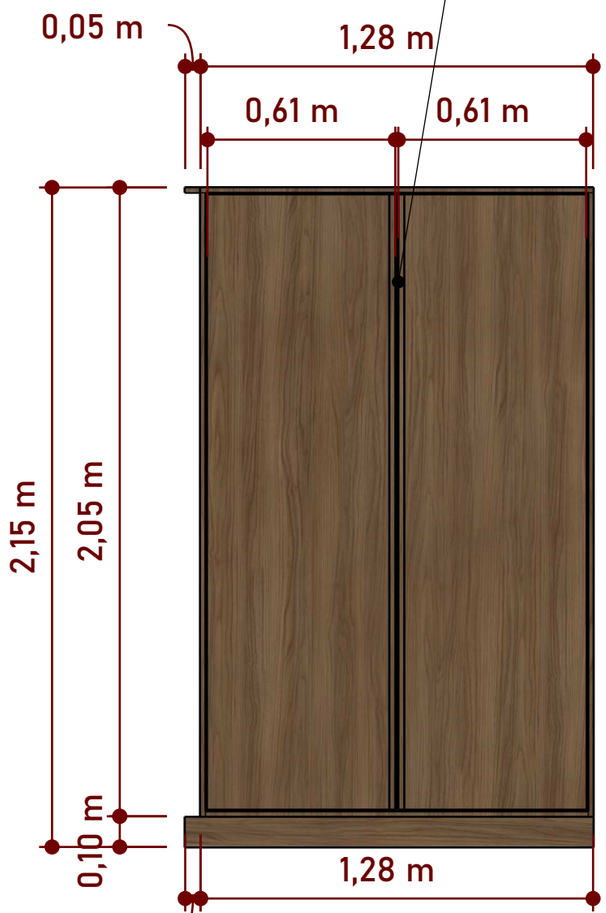


VISTA FRONTAL - ARMÁRIO DML
Escala: 1/20



VISTA LATERAL - ARMÁRIO DML
Escala: 1/20

QUADRO DE ENERGIA EXISTENTE - PREVER RECORTE NA MARCENARIA PARA MANTÊ-LO FIXO NA PAREDE E FACILITAR MANUTENÇÃO

LATERAL SEM PRATELEIRAS PARA ARMAZENAMENTO DE RODO E VASSOURA

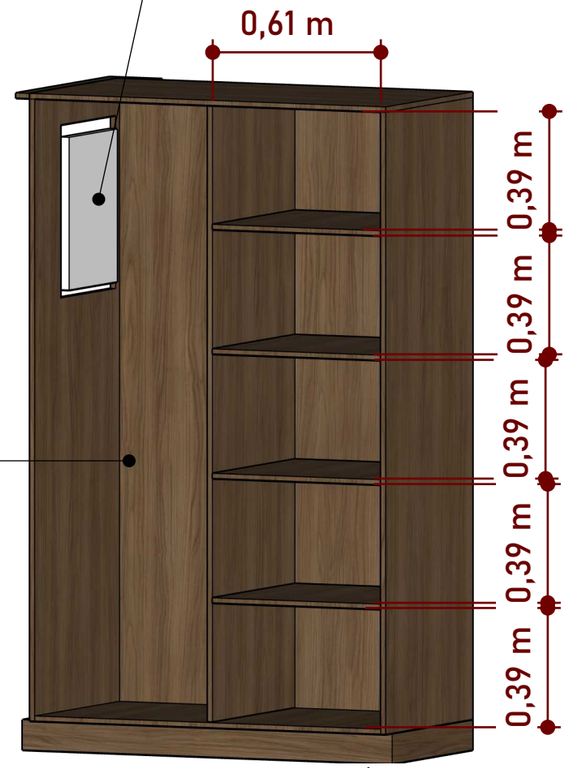

PERSPECTIVA INTERNA - ARMÁRIO DML
Escala: 1/20

I | F
ARQUITETURA E ENGENHARIA

Arq. Isabelle Alfen e
Eng. Fernando Braz

(45) 99999-0714
(45) 99807-7498
(45) 99807-7499
Medianeira - PR

IMPORTANTE
- CONFERIR TODAS AS MEDIDAS NO LOCAL ANTES DA EXECUÇÃO.

Cliente	Projeto	Data	Ambiente	Escala	REV.	
PREF. MUN. SERRANÓPOLIS DO IGUAÇU	SMAS	JUNHO/2026	CIRCULAÇÃO	INDICADA	R00	75/85


BWC
FUNCIONÁRIOS

I | F - ARQUITETURA E ENGENHARIA

CLIENTE: PREFEITURA MUNICIPAL DE SERRANÓPOLIS DO IGUAÇU

MDF NOGAL CHAMPAGNE
"NATURALE" (GUARARAPES)

GRANITO BRANCO ITAÚNAS
OU SIENA
ACAB. POLIDO

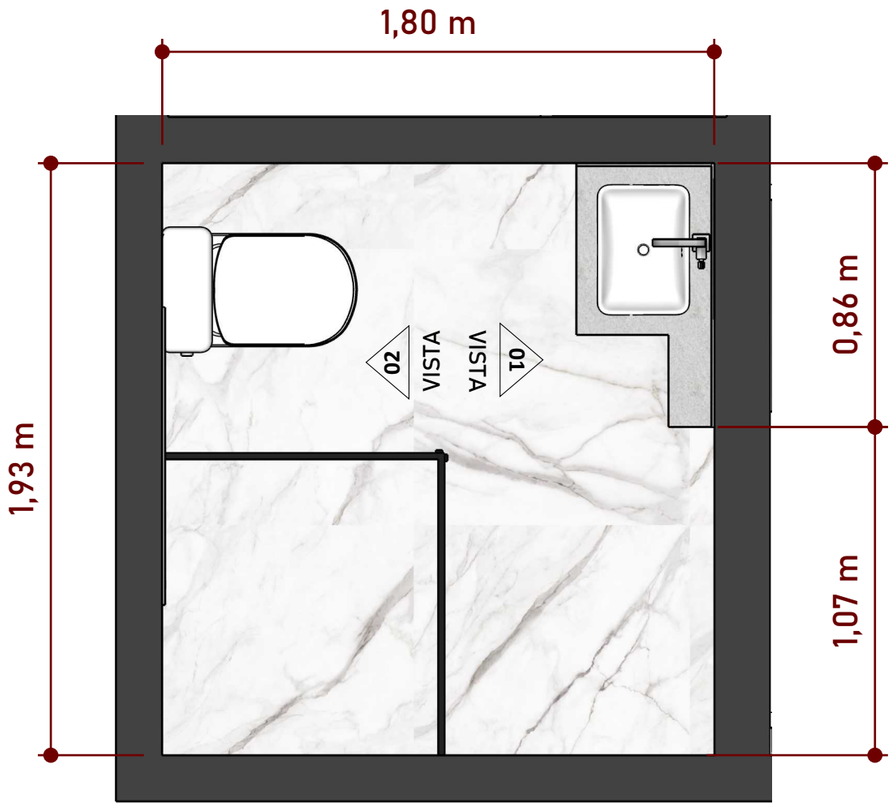

PLANTA BAIXA - BWC FUNCIONÁRIOS
Escala: 1/20

I | F
ARQUITETURA E
ENGENHARIA

Arq. Isabelle Alfen e
Eng. Fernando Braz


(45) 99999-0714
(45) 99807-7498
(45) 99807-7499
Medianeira - PR

IMPORTANTE
- CONFERIR TODAS AS MEDIDAS NO LOCAL ANTES DA EXECUÇÃO.

Cliente	Projeto	Data	Ambiente	Escala	REV.	
PREF. MUN. SERRANÓPOLIS DO IGUAÇU	SMAS	JUNHO/2026	BWC FUNCIONÁRIOS	INDICADA	R00	77 /85

MDF NOGAL CHAMPAGNE
"NATURALE" (GUARARAPES)

GRANITO BRANCO ITAÚNAS
OU SIENA
ACAB. POLIDO

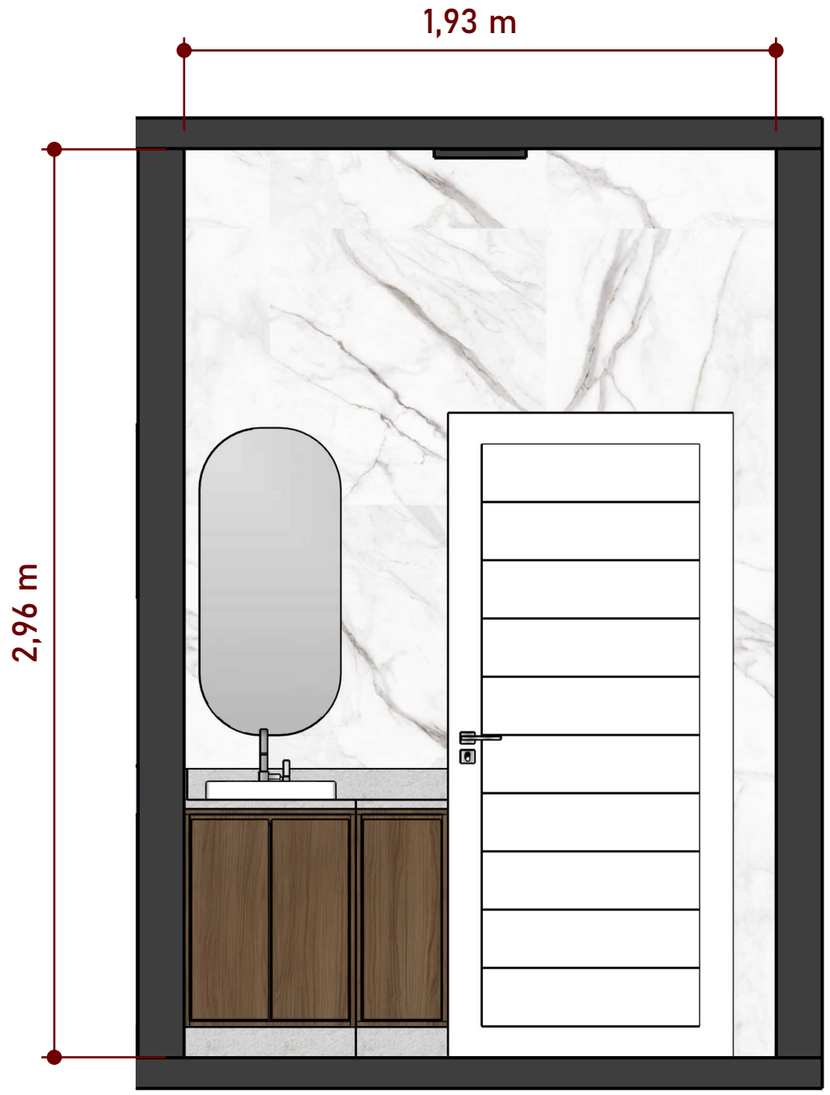

VISTA 01 - BWC FUNCIONÁRIOS
Escala: 1/20

I | F
ARQUITETURA E
ENGENHARIA

Arq. Isabelle Alfen e
Eng. Fernando Braz


(45) 99999-0714
(45) 99807-7498
(45) 99807-7499
Medianeira - PR

IMPORTANTE
- CONFERIR TODAS AS MEDIDAS NO LOCAL ANTES DA EXECUÇÃO.

Cliente	Projeto	Data	Ambiente	Escala	REV.	
PREF. MUN. SERRANÓPOLIS DO IGUAÇU	SMAS	JUNHO/2026	BWC FUNCIONÁRIOS	INDICADA	R00	78/85

MDF NOGAL CHAMPAGNE
"NATURALE" (GUARARAPES)

GRANITO BRANCO ITAÚNAS
OU SIENA
ACAB. POLIDO

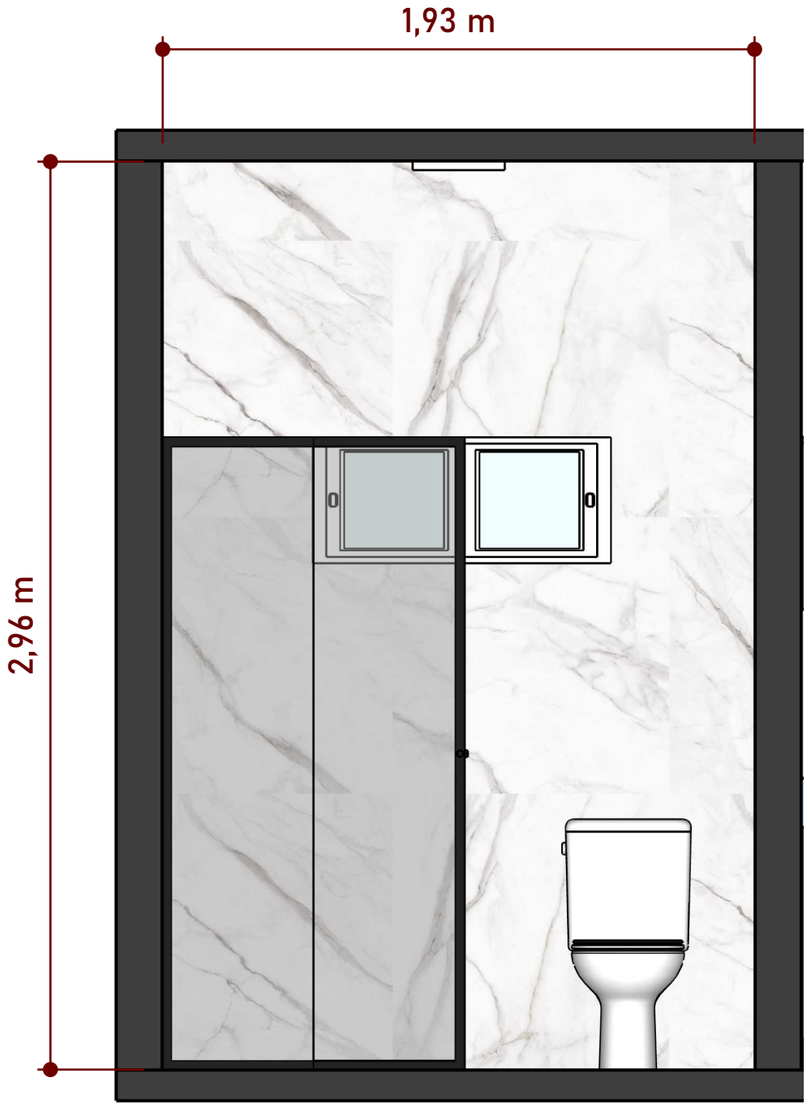

VISTA 02 - BWC FUNCIONÁRIOS
Escala: 1/20


I | F
ARQUITETURA E
ENGENHARIA

Arq. Isabelle Alfen e
Eng. Fernando Braz


(45) 99999-0714
(45) 99807-7498
(45) 99807-7499
Medianeira - PR

IMPORTANTE
- CONFERIR TODAS AS MEDIDAS NO LOCAL ANTES DA EXECUÇÃO.


Cliente	Projeto	Data	Ambiente	Escala	REV.	
PREF. MUN. SERRANÓPOLIS DO IGUAÇU	SMAS	JUNHO/2026	BWC FUNCIONÁRIOS	INDICADA	R00	79/85

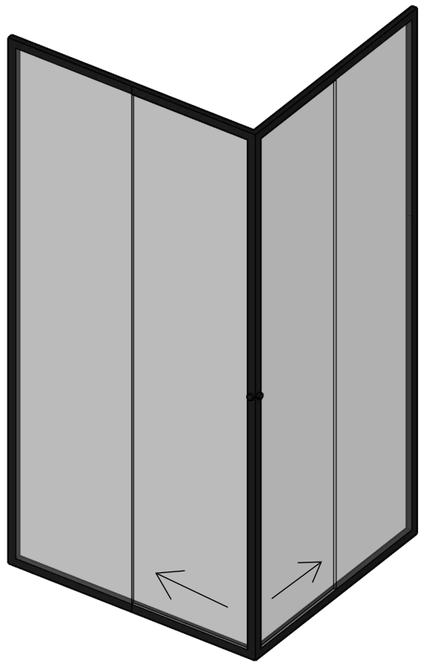


PERSPECTIVA - BOX
Escala: 1/20

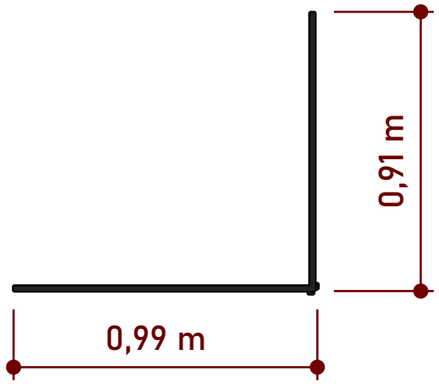


VISTA SUPERIOR - BOX
Escala: 1/20

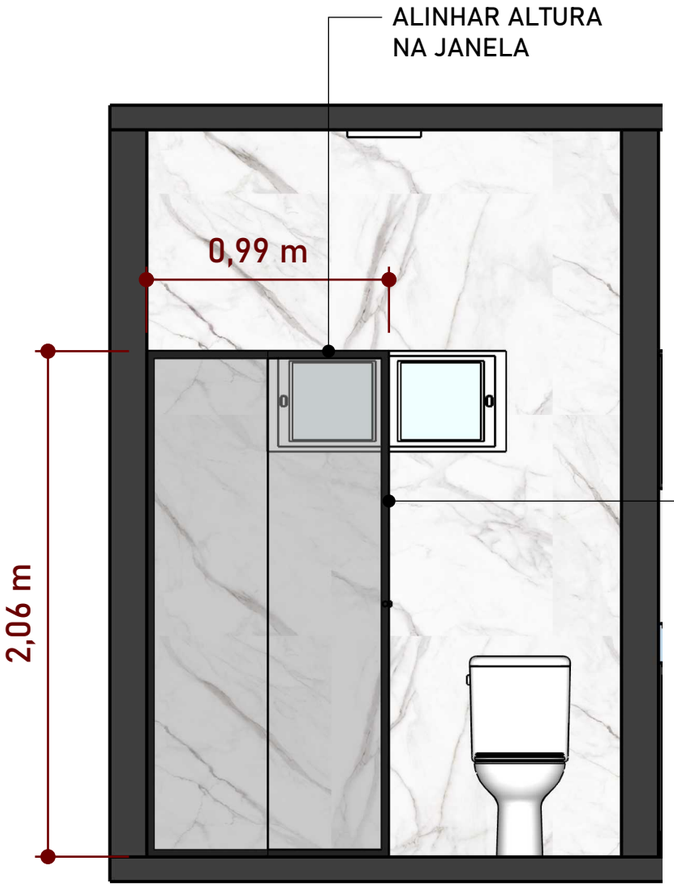

VISTA FRONTAL - BWC FUNCIONÁRIOS
Escala: 1/20

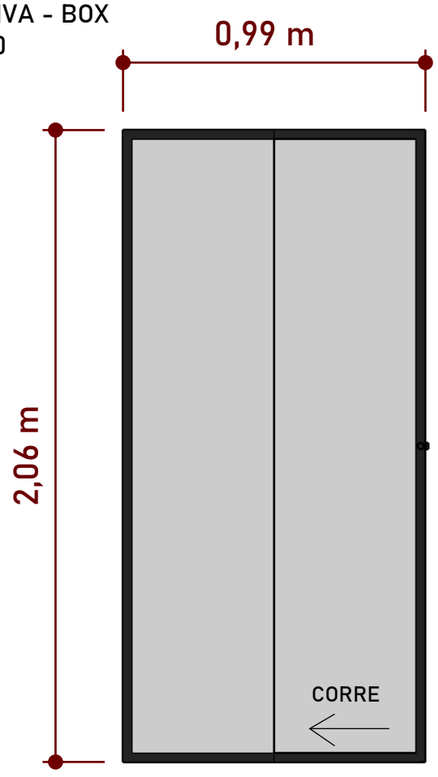

VISTA FRONTAL - BOX
Escala: 1/20

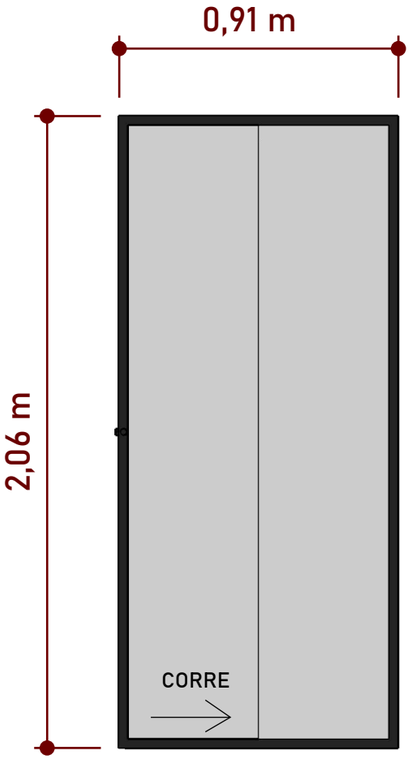

VISTA LATERAL - BOX
Escala: 1/20

I | F
ARQUITETURA E
ENGENHARIA

Arq. Isabelle Alfen e
Eng. Fernando Braz


(45) 99999-0714
(45) 99807-7498
(45) 99807-7499
Medianeira - PR

IMPORTANTE
- CONFERIR TODAS AS MEDIDAS NO LOCAL ANTES DA EXECUÇÃO.

Cliente	Projeto	Data	Ambiente	Escala	REV.	
PREF. MUN. SERRANÓPOLIS DO IGUAÇU	SMAS	JUNHO/2026	BWC FUNCIONÁRIOS	INDICADA	R00	80/85




PERSPECTIVA - BANCADA
Escala: 1/20

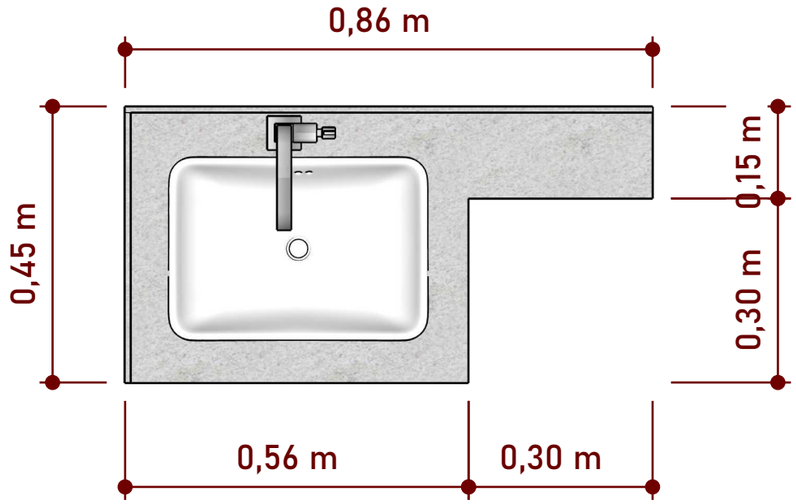

VISTA SUPERIOR - BANCADA
Escala: 1/10

MDF NOGAL CHAMPAGNE
"NATURALE" (GUARARAPES)

GRANITO BRANCO ITAÚNAS
OU SIENA
ACAB. POLIDO

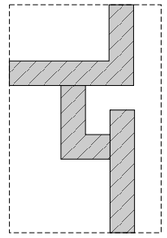


DETALHE -
PUXADOR
TIPO CALHA

SEM ESCALA


PREVER FURAÇÃO COM
SERRA COPO PARA
PASSAGEM DA TUBULAÇÃO
EXISTENTE



PERSPECTIVA INTERNA - BANCADA
Escala: 1/10

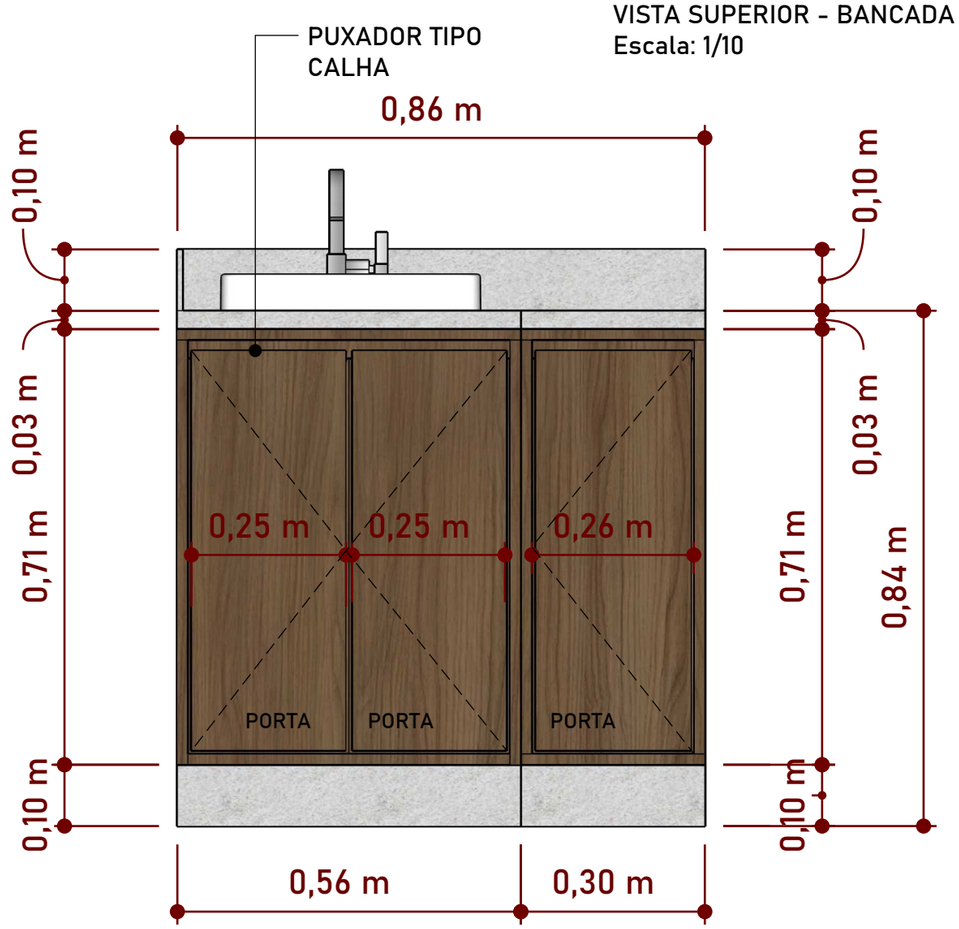

VISTA FRONTAL - BANCADA
Escala: 1/10

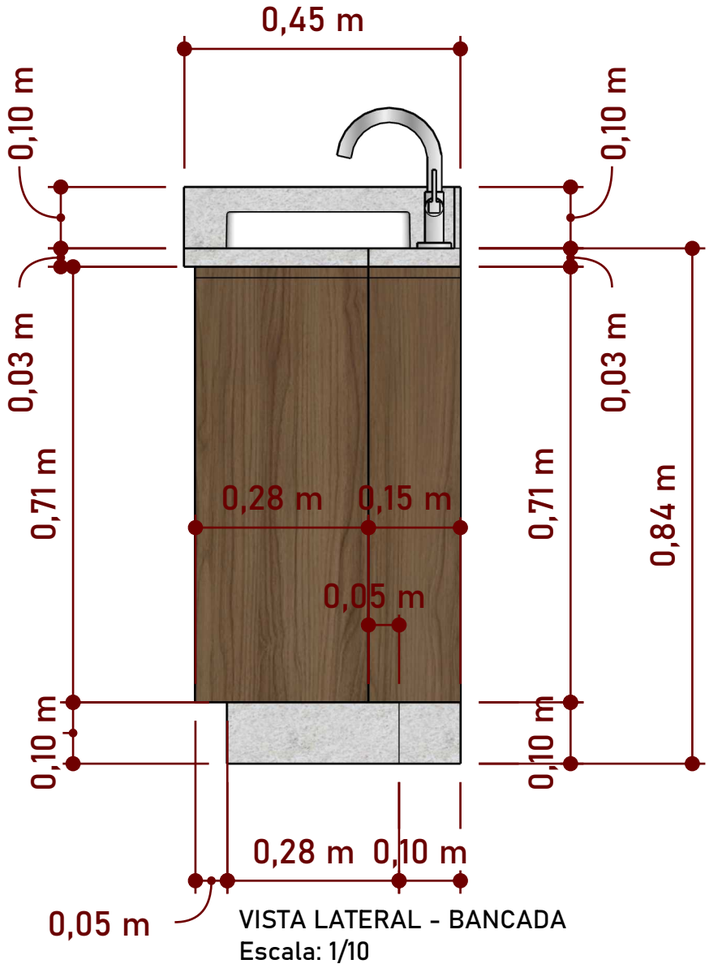

VISTA LATERAL - BANCADA
Escala: 1/10

MODELO DE CUBA SUGERIDO:
CUBA DE APOIO SLIM 40X30CM



I | F
ARQUITETURA E
ENGENHARIA

Arq. Isabelle Alfen e
Eng. Fernando Braz

(45) 99999-0714
(45) 99807-7498
(45) 99807-7499
Medianeira - PR

IMPORTANTE
- CONFERIR TODAS AS MEDIDAS NO LOCAL ANTES DA EXECUÇÃO.


Cliente	Projeto	Data	Ambiente	Escala	REV.	
PREF. MUN. SERRANÓPOLIS DO IGUAÇU	SMAS	JUNHO/2026	BWC FUNCIONÁRIOS	INDICADA	R00	81 /85

BWC PÚBLICO

I | F - ARQUITETURA E ENGENHARIA

CLIENTE: PREFEITURA MUNICIPAL DE SERRANÓPOLIS DO IGUAÇU

GRANITO BRANCO ITAÚNAS
OU SIENA
ACAB. POLIDO

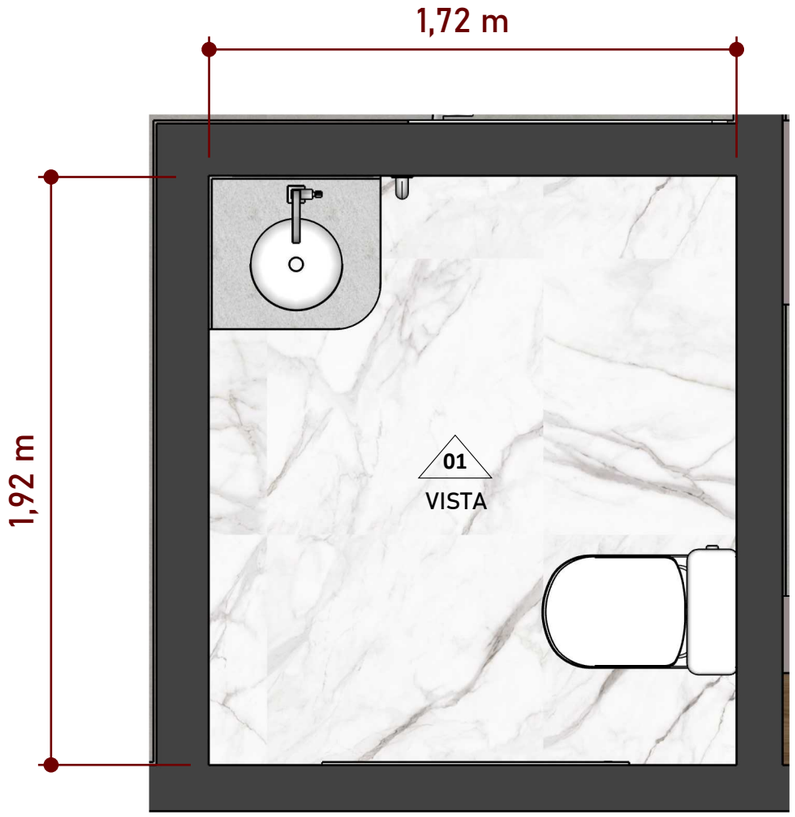

PLANTA BAIXA - BWC PÚBLICO
Escala: 1/20

I | F
ARQUITETURA E
ENGENHARIA

Arq. Isabelle Alfen e
Eng. Fernando Braz

(45) 99999-0714
(45) 99807-7498
(45) 99807-7499
Medianeira - PR

IMPORTANTE
- CONFERIR TODAS AS MEDIDAS NO LOCAL ANTES DA EXECUÇÃO.

Cliente	Projeto	Data	Ambiente	Escala	REV.	
PREF. MUN. SERRANÓPOLIS DO IGUAÇU	SMAS	JUNHO/2026	BWC PÚBLICO	INDICADA	R00	83/85

GRANITO BRANCO ITAÚNAS
OU SIENA
ACAB. POLIDO



VISTA 01 - BWC PÚBLICO
Escala: 1/20


I | F
ARQUITETURA E
ENGENHARIA

Arq. Isabelle Alfen e
Eng. Fernando Braz


(45) 99999-0714
(45) 99807-7498
(45) 99807-7499
Medianeira - PR

IMPORTANTE
- CONFERIR TODAS AS MEDIDAS NO LOCAL ANTES DA EXECUÇÃO.

Cliente	Projeto	Data	Ambiente	Escala	REV.	
PREF. MUN. SERRANÓPOLIS DO IGUAÇU	SMAS	JUNHO/2026	BWC PÚBLICO	INDICADA	R00	84/85

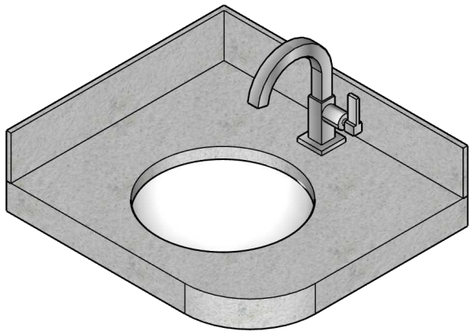

PERSPECTIVA - CUBA
Escala: 1/10

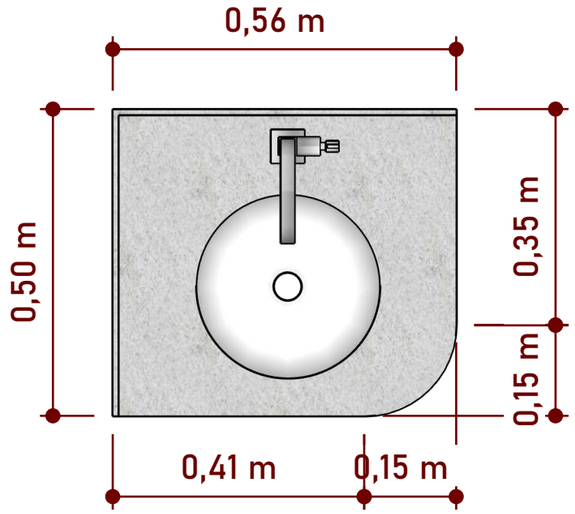


VISTA SUPERIOR - CUBA
Escala: 1/10


GRANITO BRANCO ITAÚNAS
OU SIENA
ACAB. POLIDO

MODELO DE CUBA SUGERIDO: CUBA
DE EMBUTIR REDONDA 30CM



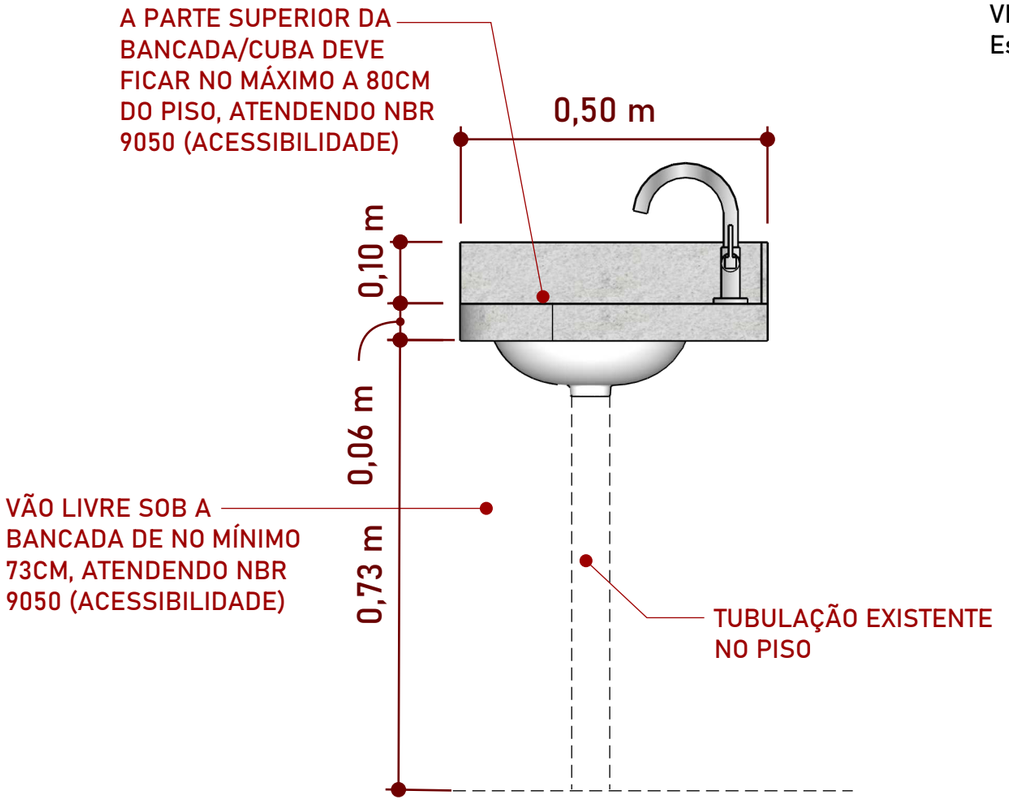

VISTA LATERAL - CUBA
Escala: 1/10

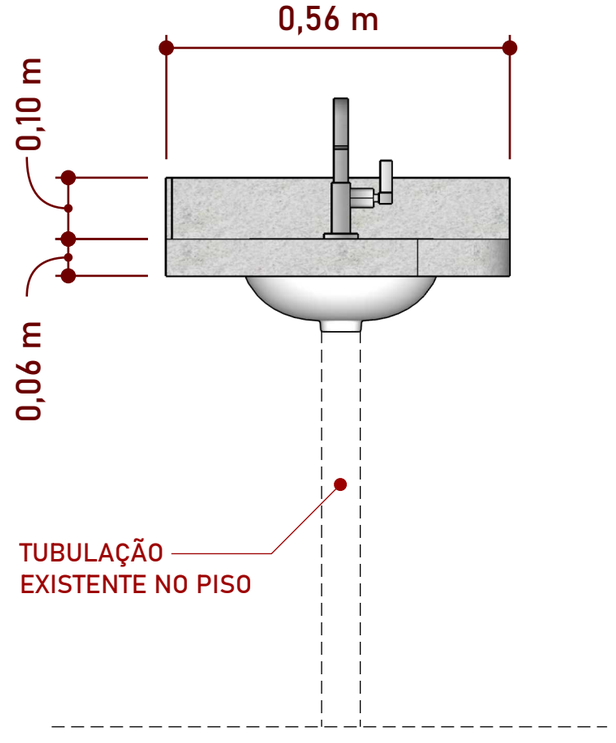

VISTA FRONTAL - CUBA
Escala: 1/10

I | F
ARQUITETURA E ENGENHARIA

Arq. Isabelle Alfen e
Eng. Fernando Braz

(45) 99999-0714
(45) 99807-7498
(45) 99807-7499
Medianeira - PR

IMPORTANTE
- CONFERIR TODAS AS MEDIDAS NO LOCAL ANTES DA EXECUÇÃO.

Cliente	Projeto	Data	Ambiente	Escala	REV.	
PREF. MUN. SERRANÓPOLIS DO IGUAÇU	SMAS	JUNHO/2026	BWC PÚBLICO	INDICADA	R00	85/85