
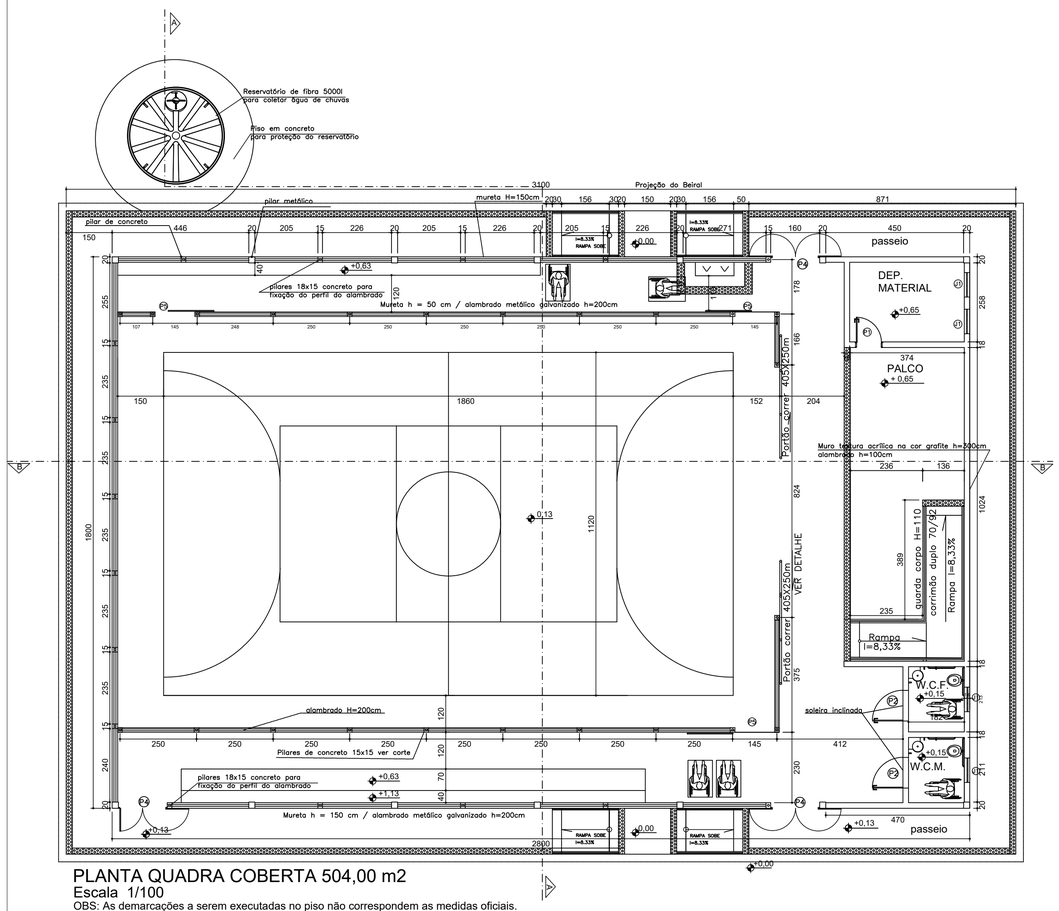


PLANTA QUADRA COBERTA 504,00 m2
Escala 1/100
OBS: As demarcações a serem executadas no piso não correspondem as medidas oficiais.

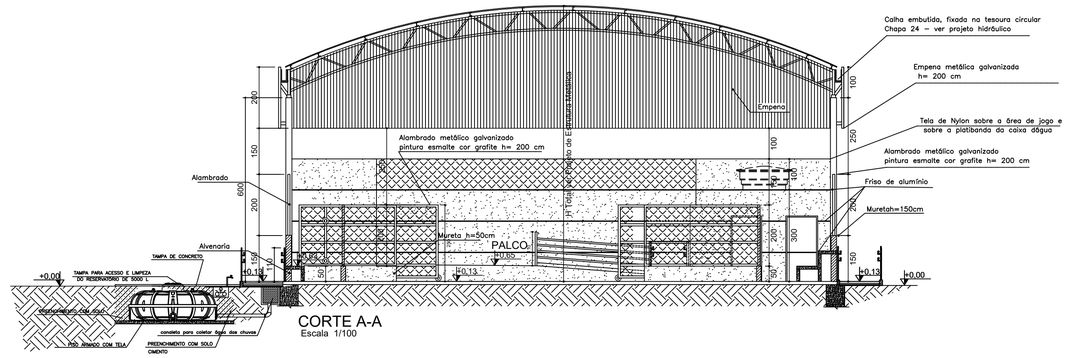

CORTE A-A
Escala 1/100

LEGENDA . ESQUADRIAS	
J1	80 x 100 x 180cm - bascula
P1	80 x 210 - porta (metálica)
P2	100 x 210 - porta Pcd (metálica)
P3	Não existente neste mod. de quadra
P4*	150 x 350 - portão(alambrado-correr)
P5	130 x 250 - portão(alambrado-abrir)
P6	405 x 250 - portão(alambrado-correr)

* Este portão deverá abrir 180º


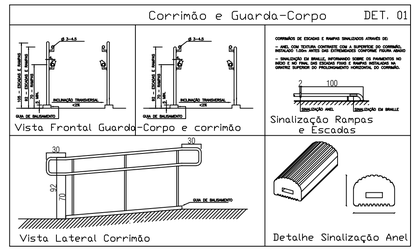


IMAGEM DO CORRIMÃO
sem escla

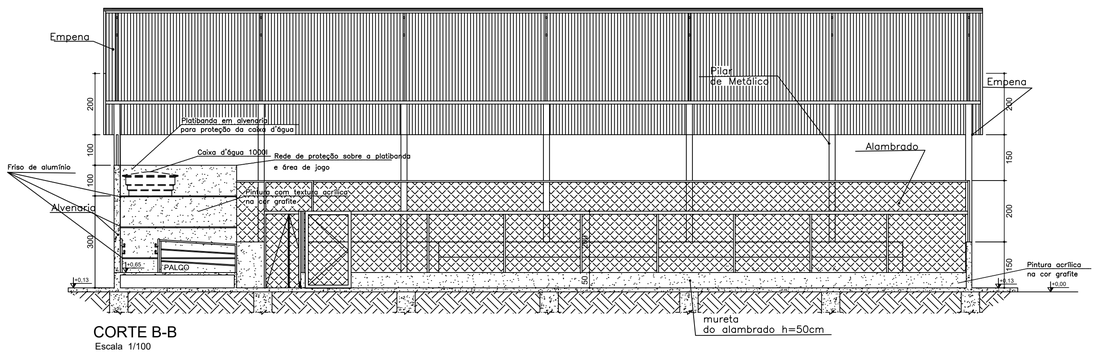

CORTE B-B
Escala 1/100



IMAGEM DO TIPO DE PORTÃO
sem escala



DET. RAMPA
sem escala

PARA USO RESTRITO DA PREFEITURA

Visto e/ou Aprovação:

Observações:

Título:

PROJETO ARQUITETÔNICO

Obra tipo:
Construção de Quadra Poliesportiva
Escola Municipal João Gonzaga dos Reis

Conteúdo:
PLANTA BAIXA, CORTES A-A,B-B E DETALHES.

Edificações:

Áreas em (m²)

A.IMPLANTAÇÃO: 651,00 M²

ÁREA TOTAL: 651,00 M²

Terreno:

ÁREA DO LOTE: 651,00 M²

ENDEREÇO: Av. Dep. Raimundo Albergaria, 421

BAIRRO: Centro

CIDADE: Pingo D'agua / MG

Propietário ou Interessado:

ARTUR CARLOS DA SILVA:33676771672

Assinatura

Nome: Prefeitura Municipal de Pingo D'agua

Responsável Técnico:

LUCAS LIMA DE PAULA:09986636620

Assinado de forma digital por LUCAS LIMA DE PAULA:09986636620
Dados: 2026.06.11 13:54:55 -03'00'

Assinatura

Nome: Lucas Lima de Paula - Engenheiro Civil - CREA MG 177.612/D

Escalas: indicadas no projeto | Data do Proj: Março de 2026 | Formato: A1 - 841x 594

Desenho:

Arq: | Folha: 02/02