



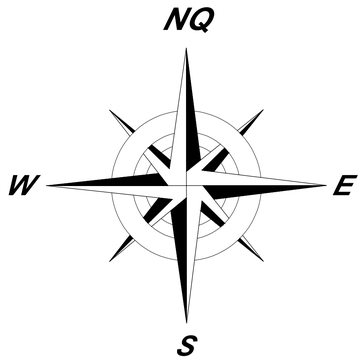


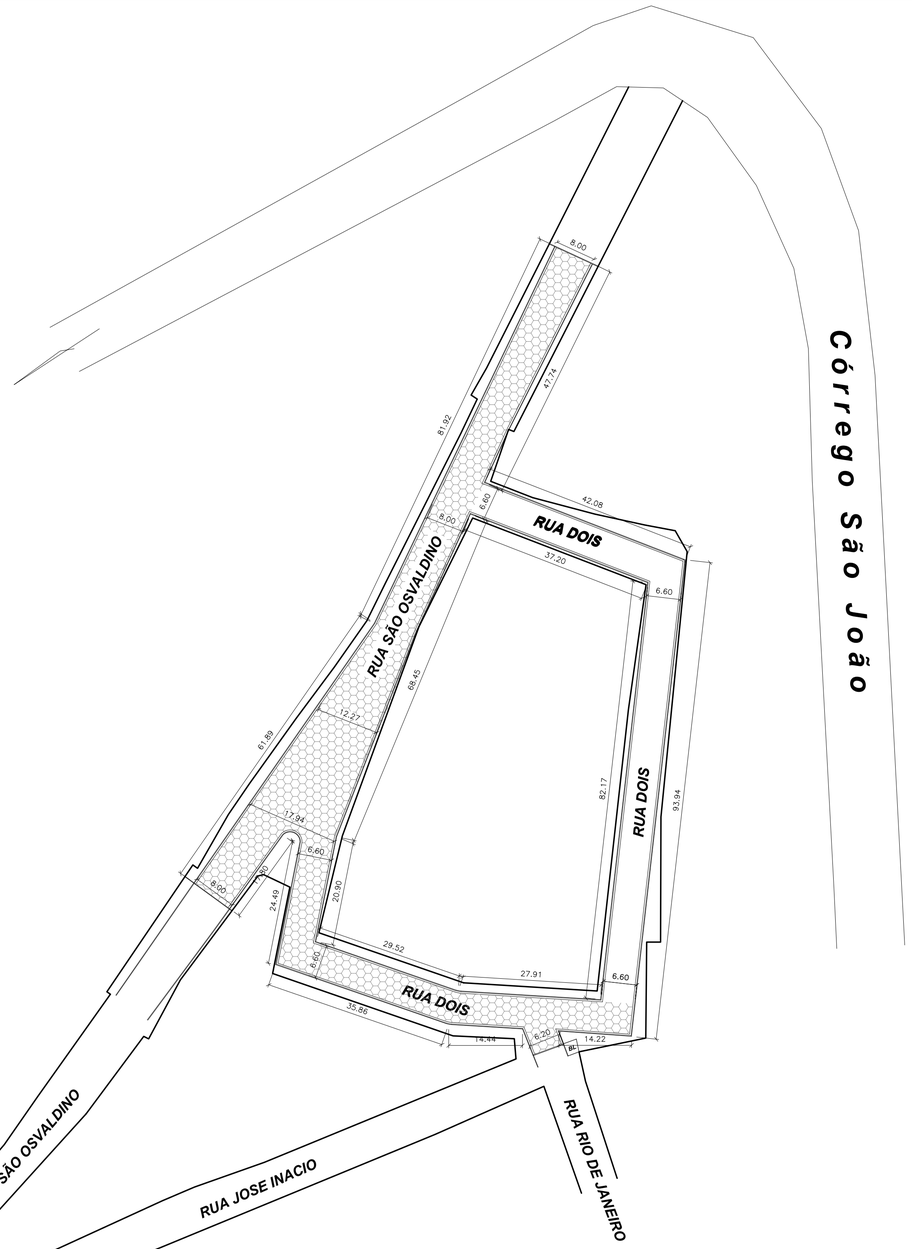


LEGENDA		
PAVIMENTAÇÃO		MEIO FIO DE CONCRETO PRÉ-MOLDADO
		PAVIMENTO INTERTRAVADO EM BLOCO SEXTAVADO DE 25CM E ESPESSURA 8CM
		INSTALAÇÃO DE MEIO FIO DE TRAVAMENTO REBAIXADO A CADA 10M EM ACLIVES MAIOR QUE 12º DE INCLINAÇÃO
		ALINHAMENTO SARJETA
		LIMITE TOPOGRÁFICO
	◎	POSTE ENERGIA

QUANTITATIVO	
DESCRIÇÃO	ÁREA
ÁREA REGULARIZAÇÃO	1.519,39 M²
ÁREA PAVIMENTADA	1.880,00 M²
SARJETA	464,00 M
MEIO FIO	430,00 M
GUIA REBAIXADA	34,00 M

PLANTA BAIXA
S/ESCALA

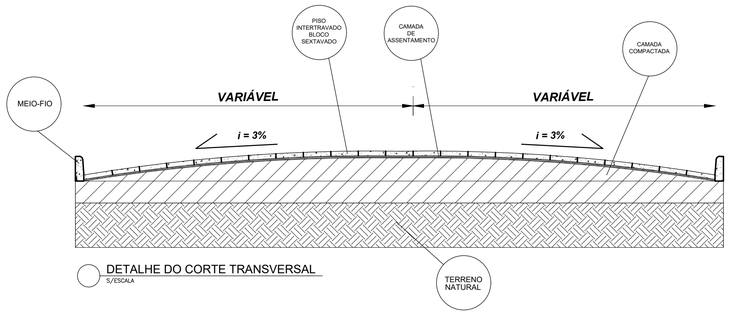

DETALHE DO CORTE TRANSVERSAL
S/ESCALA

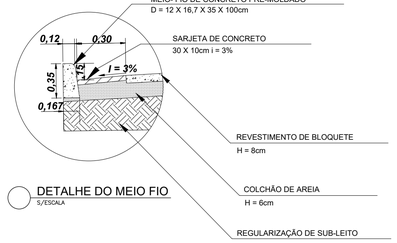

DETALHE DO MEIO FIO
S/ESCALA

Secretaria Municipal de Administração

TÍTULO: PROJETO ARQUITETÔNICO

FOLHA : 01/01

LEVANTAMENTO

OBRA: PAVIMENTAÇÃO DE RUAS DO BAIRRO SICUPIRA

DATA: 29/05/2026

LOCAL: RUA SÃO OSVALDINO E RUA DOIS
PONTO DOS VOLANTES - MG

ESCALA: 1/500

ÁREA: 1.880,00 M²

CÓDIGO ...

PROPRIETÁRIO:

CANDIDO FERRAZ ALVES:85545414649

Assinado de forma digital por CANDIDO FERRAZ ALVES:85545414649
Dados: 2026.05.29 12:10:44 -03'00'

CÂNDIDO FERRAZ ALVES
PREFEITO MUNICIPAL

RESP. TÉCNICO:

ITALO DE SA NUNES:10528475606

Assinado de forma digital por ITALO DE SA NUNES:10528475606
Dados: 2026.06.23 09:57:05 -03'00'

ÍTALO DE SÁ NUNES
RESPONSÁVEL TÉCNICO - CREAMG 199291/D

PARA USO DA PREFEITURA: