3 FACHADA
Escala 1:50

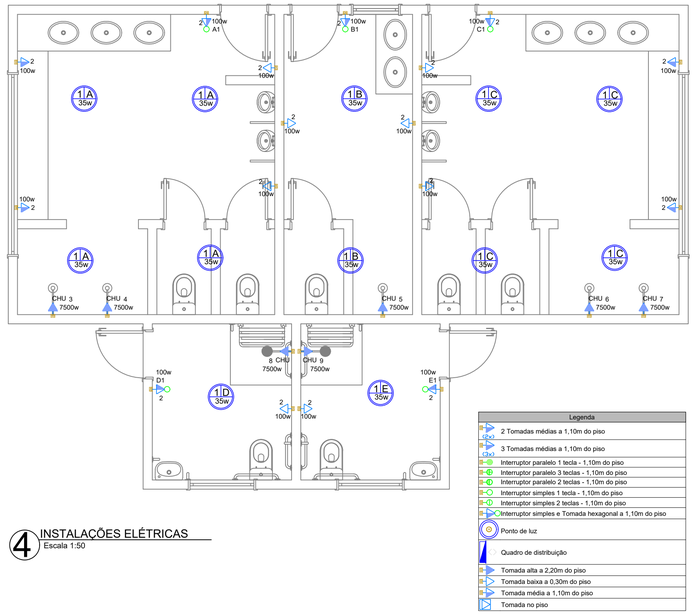

4 INSTALAÇÕES ELÉTRICAS
Escala 1:50

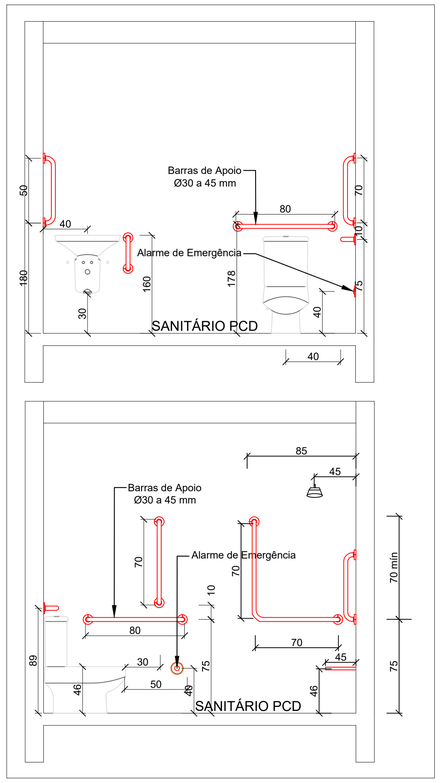

5 DETALHE SANITÁRIOS PCD
Escala 1:25

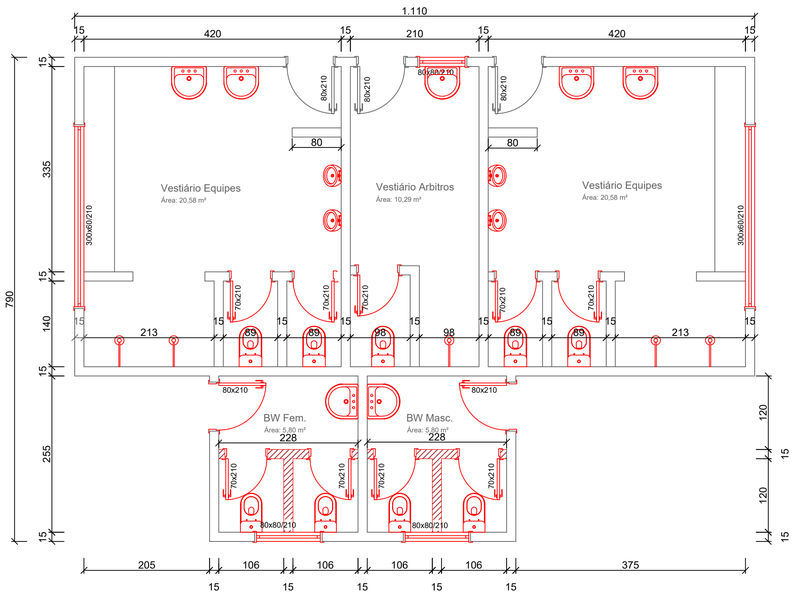

1 PLANTA BAIXA DE DEMOLIÇÃO
Área: 71,22 m²
Escala 1:50

LEGENDA
Alvenaria h=300
Alvenaria h=210
Divisória ou Bancada em Granito

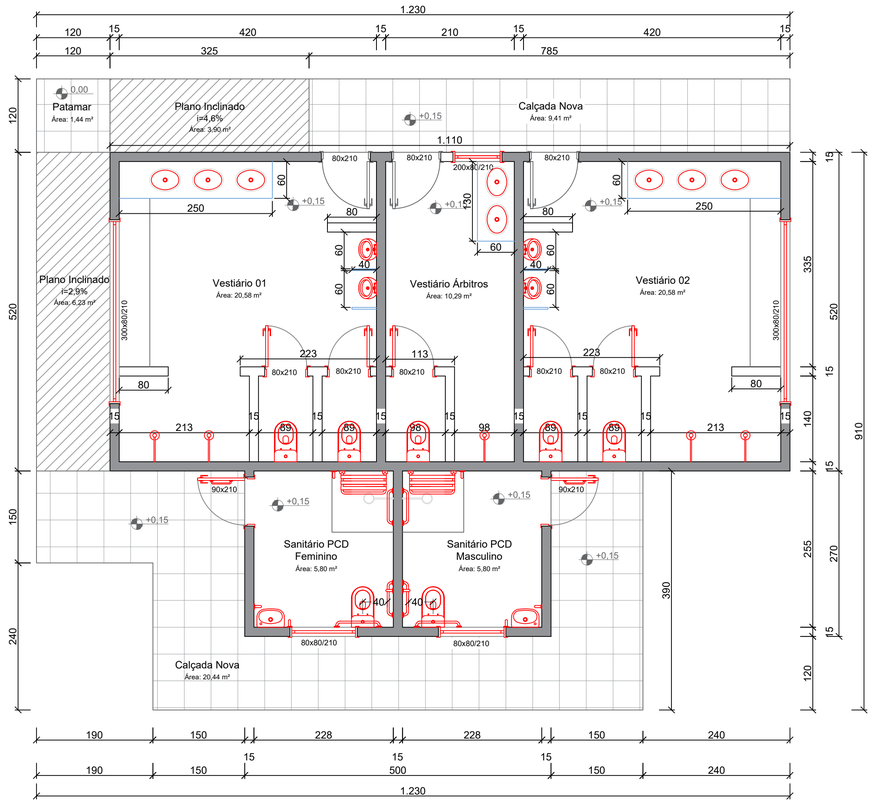

2 PLANTA BAIXA TÉCNICA
Área: 71,22 m²
Escala 1:50

ESPAÇO RESERVADO À APROVAÇÃO:

NOTAS:
- TODAS AS MEDIDAS ESTÃO EM METRO OU CENTÍMETROS, CASO HOUVER DIVERGÊNCIA ENTRE COTAS E ESCALA, PREVALECERÃO AS COTAS.

ASSOCIAÇÃO DOS MUNICÍPIOS DO PLANALTO SUL DE SANTA CATARINA
CNPJ 02.061.040/0001-79
Rua São João Batista, 347 - Centro - CEP 89620-000 - Campos Novos - SC
www.amplasc.org.br - Fone: (49) 3541-0855

SOLICITANTE DA DEMANDA:
PREFEITURA MUNICIPAL DE BRUNÓPOLIS-SC

OBRA/LOCAL:
PROJETO PARA REVITALIZAÇÃO DO ESTÁDIO MUNICIPAL
Rua Fredolino Rossdeutcher - Brunópolis - SC

DISCRIMINAÇÃO:
Planta Baixa, Fachada e Detalhes Executivos

PRANCHA:
REF. EDIFICAÇÃO
03 | 03

AGENTE PROMOTOR:
Prefeitura Municipal de Brunópolis
CNPJ 01.613.853/0001-61

ESCALA:
INDICADA

RESPONSÁVEIS TÉCN
Documento assinado digitalmente
gov.br NATHAN SANTIN GONCALVES
Data: 10/04/2026 13:22:15-0300
Verifique em https://validar.iti.gov.br
Assinatura Responsável Técnico

Juliana Aisi Breger Cenci - Engenheira Civil - Crea/SC 58714-5
Gabriela Baby Braga - Arquiteta e Urbanista - CAU A 99707-2
Nathan Santin Gonçalves - Engenheiro Civil - Crea/SC 197325-9
Ivan Pelentir Dissegna - Engenheiro Civil- Crea/SC 180028-4
Murilo Spillere Milanez - Engenheiro Agrimensor - Crea/SC 100490-3
Rodrigo da Silva - Eng. Sanitarista e Ambiental - Crea/SC 103407-0
Fábio Anderson Corrêa - Engenheiro Agronômo - Crea/SC 147097-8

ÁREA EXISTENTE: 71,22 m²
ÁREA AMPLIADA: 377,42 m²
TERRENO:
DESENHO: Nathan
DATA: Março/2026

Direitos autorais reservados, não podendo ser ampliado, reproduzido ou cedido sem autorização do autor - cabendo sanções penais a quem descumprir.

COPIAS P/
( ) ORÇAMENTO ( ) CONHECIMENTO
( ) APROVAÇÃO ( ) EXECUÇÃO