


**PLANTA BAIXA**
Escala 1:100

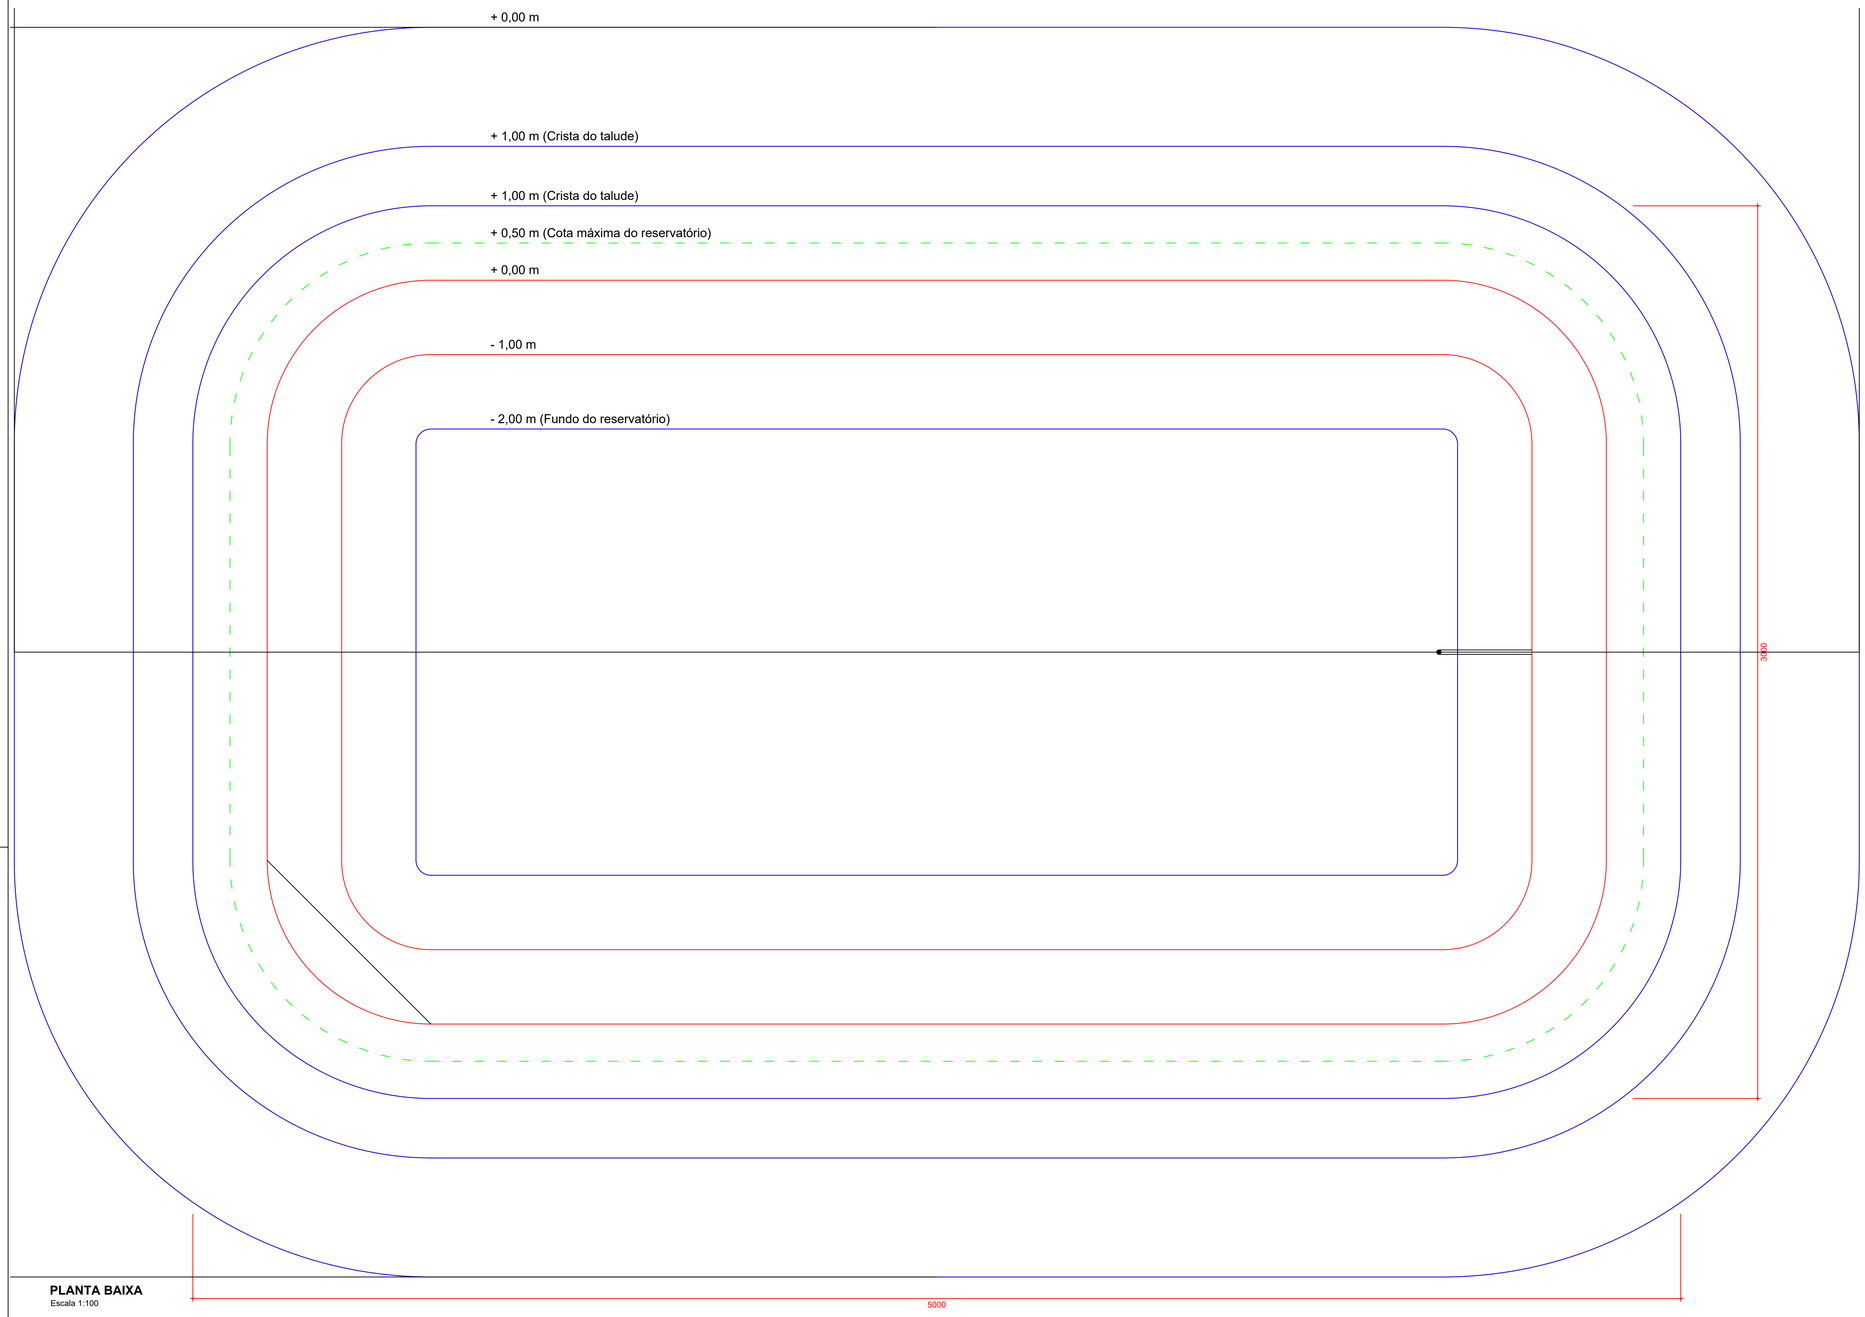


**CORTE - AA'**
Escala 1:100




**DETALHE TALUDE - INCLINAÇÃO MÁXIMA À MONTANTE**
Escala 1:25

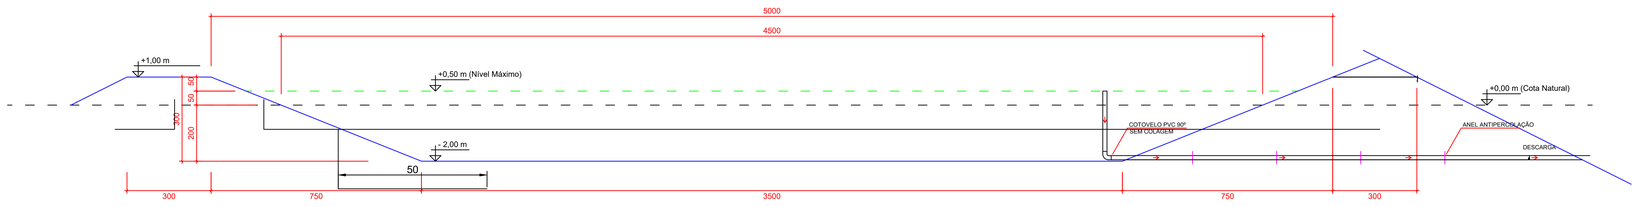


**DETALHE TALUDE - INCLINAÇÃO MÁXIMA À JUSANTE**
Escala 1:25

**PREFEITURA MUNICIPAL DE PAIAL**

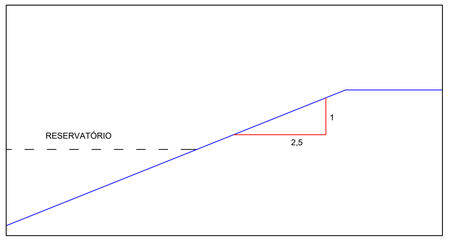SECRETARIA DE ADMINISTRAÇÃO, PLANEJAMENTO E FINANÇAS

ASSUNTO: **PLANTA BAIXA**

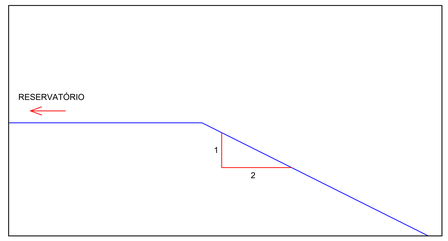OBRA: PROJETO PADRÃO - AÇUDE

SECRETÁRIO: ADELMO LUIZ BRAATZ

RESPONSÁVEL TÉCNICO REVISÃO: Documento assinado digitalmente gov.br SAMUEL HENRIQUE ESPOSITO CARVALHO Data: 30/10/2025 10:11:57-0300 Verifique em https://validar.iti.gov.br
SAMUEL H. ESPOSITO CARVALHO
CREA:191054-4

LOCAL: INTERIOR MUNICÍPIO DE PAIAL - SC

DESENHO: EVERTON KAZUAKI YOKOYAMA

ÁREAS (M2): ÁREA CONSTRUÍDA - 2435,75 m²

ESCALA: INDICADA

PROJETO: ARQ

FOLHA Nº: 01

DATA: OUT/2025

PRANCHA 01 DE 02