
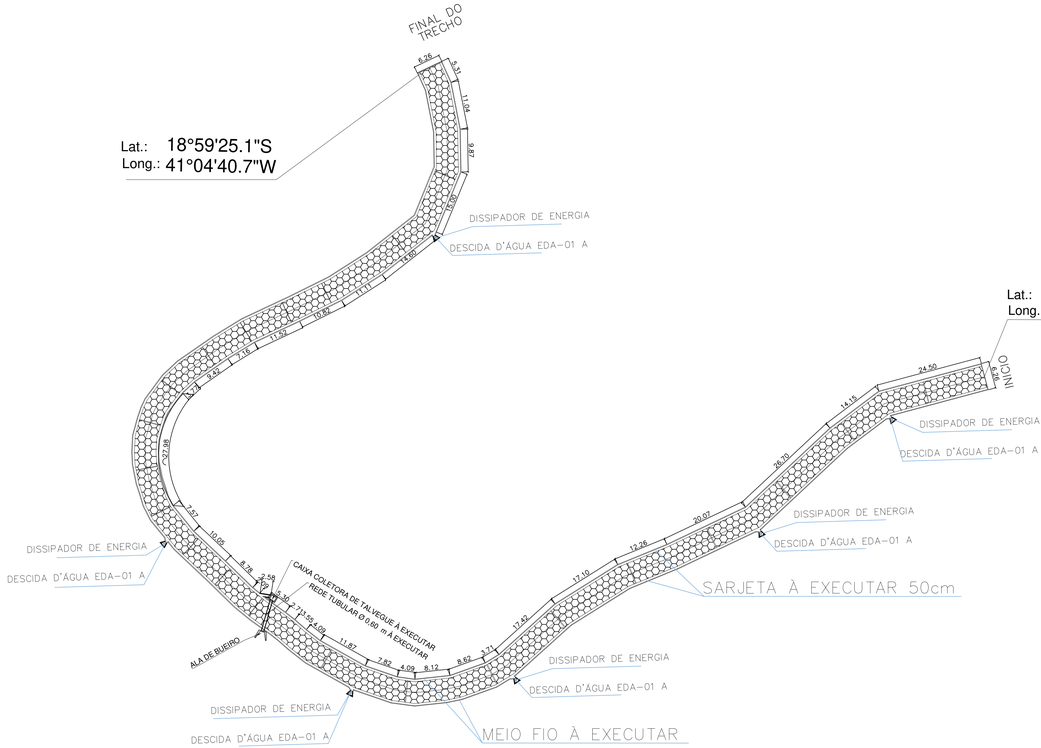



PLANTA BAIXA SERRA BERRA ONÇA TRECHO 01
PAVIMENTO INTERTRAVADO- 16 FACES
DRENAGEM

ESCALA 1:500

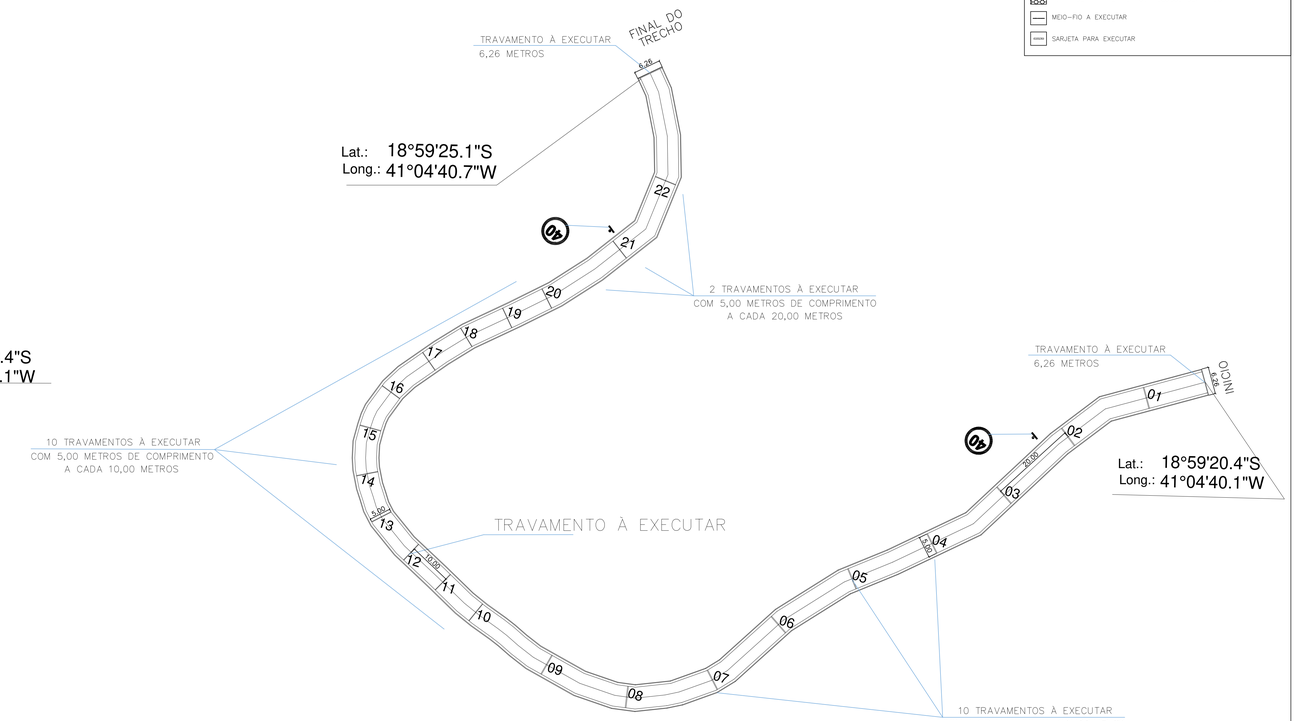


PLANTA BAIXA SERRA BERRA ONÇA - TRECHO 01
TRAVAMENTOS E SINALIZAÇÃO

ESCALA 1:500

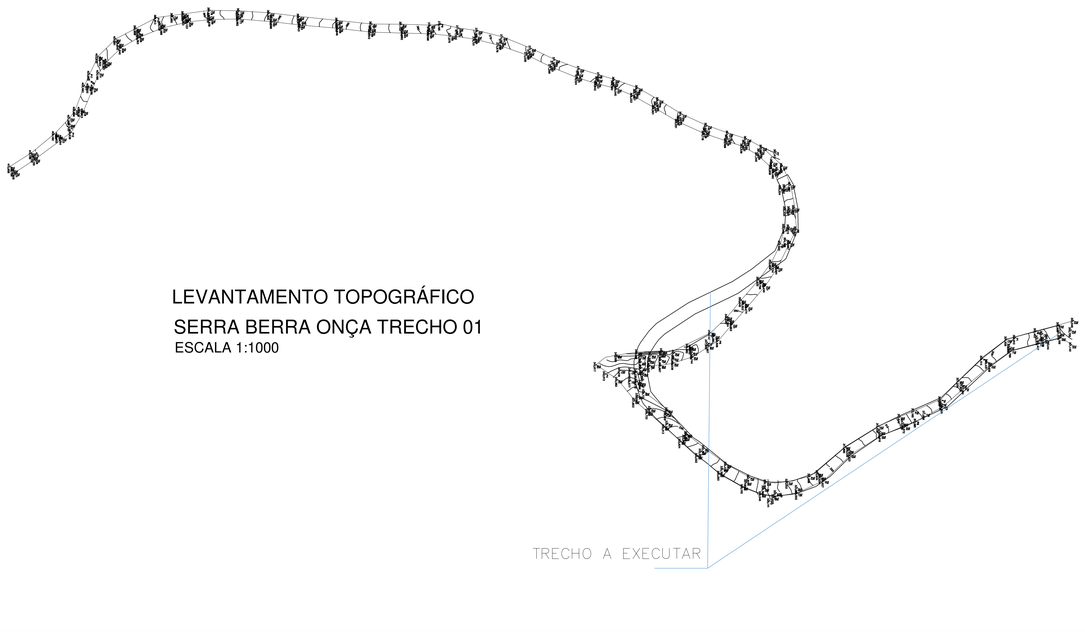

LEVANTAMENTO TOPOGRÁFICO
SERRA BERRA ONÇA TRECHO 01

ESCALA 1:1000

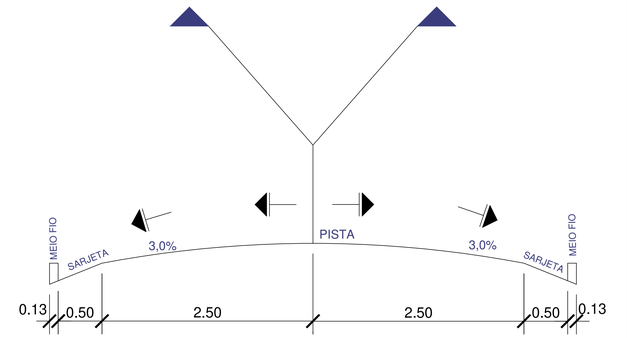

DETALHE GENÉRICO DA ESTRADA
SEM ESCALA

PROPRIETÁRIO: PREF. MUNICIPAL DE CUPARAQUE		CONTEÚDO: TRECH. SER PAVIMENTADO — CORREGO ALTO CUPARAQUE- BERRA ONÇA- TRECHO 1	RESPONSÁVEL TÉCNICO: GUILHERME COELHO FERNANDES:11035020696 20696 — Assinado de forma digital por GUILHERME COELHO FERNANDES:11035020696 Dados: 2026.07.21 12:39:24 -03'00' — GUILHERME COELHO FERNANDES CREA: 201.722/D
MUNICÍPIO: CUPARAQUE /MG	DATA: 08/07/2026	TÍTULO: PAVIMENTAÇÃO DE ESTRADAS VICINAIS * PAVIMENTO INTERTRAVADO * TRAVAMENTO E SINALIZAÇÃO * DRENAGEM * LEVANTAMENTO TOPOGRÁFICO	RESPONSÁVEL MUNICÍPIO: ROGERIO VICENTE MENDES:04608048635 — Assinado de forma digital por ROGERIO VICENTE MENDES:04608048635 Dados: 2026.07.22 10:01:07 -03'00' — ROGÉRIO VICENTE MENDES PREFEITO MUNICIPAL
LOCALIZAÇÃO: ZONA RURAL	ÁREA: 1.809,38 m²	FOLHA: 2/8	ESCALA: INDICADA

DE ACORDO A COM A LEI FEDERAL Nº 11648 AO 19, AS ALTERAÇÕES SOFRE PRODUTO DE AUTORIA PROFISSIONAL SÃO PROTEGIDAS PELOS DIREITOS AUTORAIS E PATENTES

FORMATO A0 - 1189x841 mm