

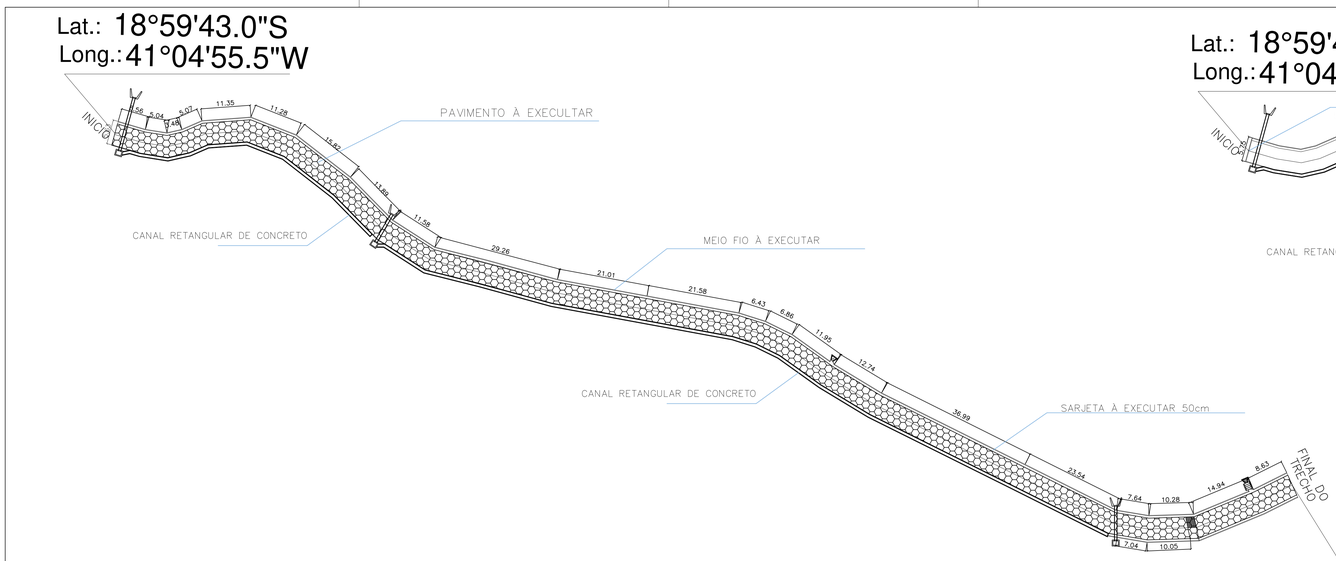


PLANTA BAIXA SERRA BERRA ONÇA TRECHO 02
PAVIMENTO INTERTRAVADO- 16 FACES
ESCALA 1:500

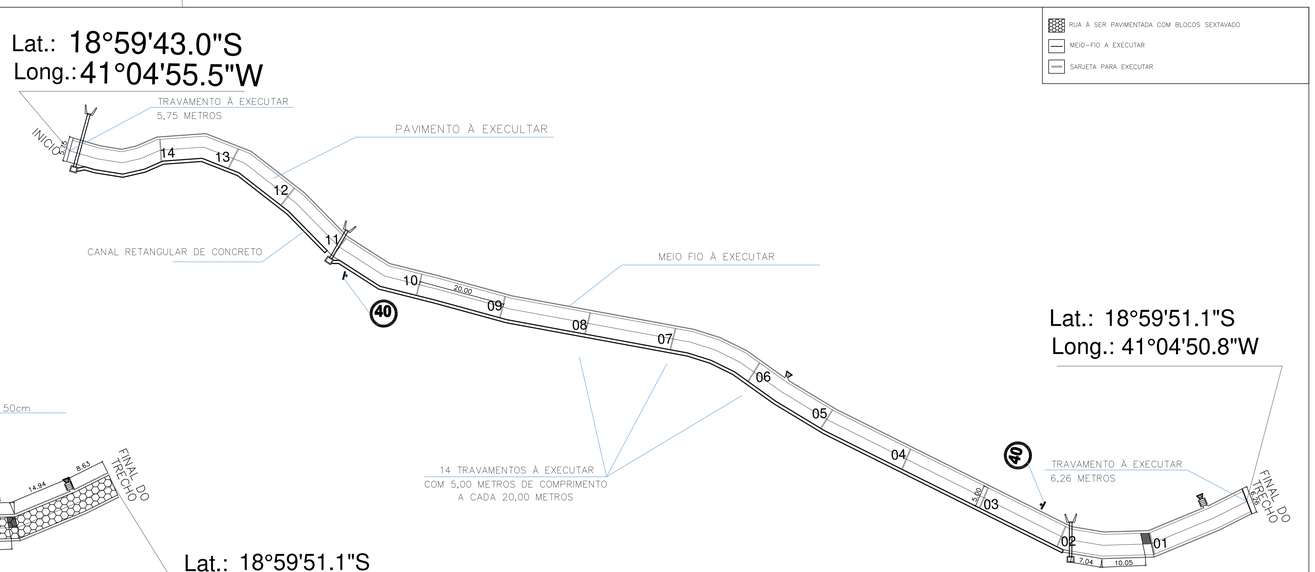


PLANTA BAIXA SERRA BERRA ONÇA TRECHO 02
TRAVAMENTOS E SINALIZAÇÃO
ESCALA 1:500

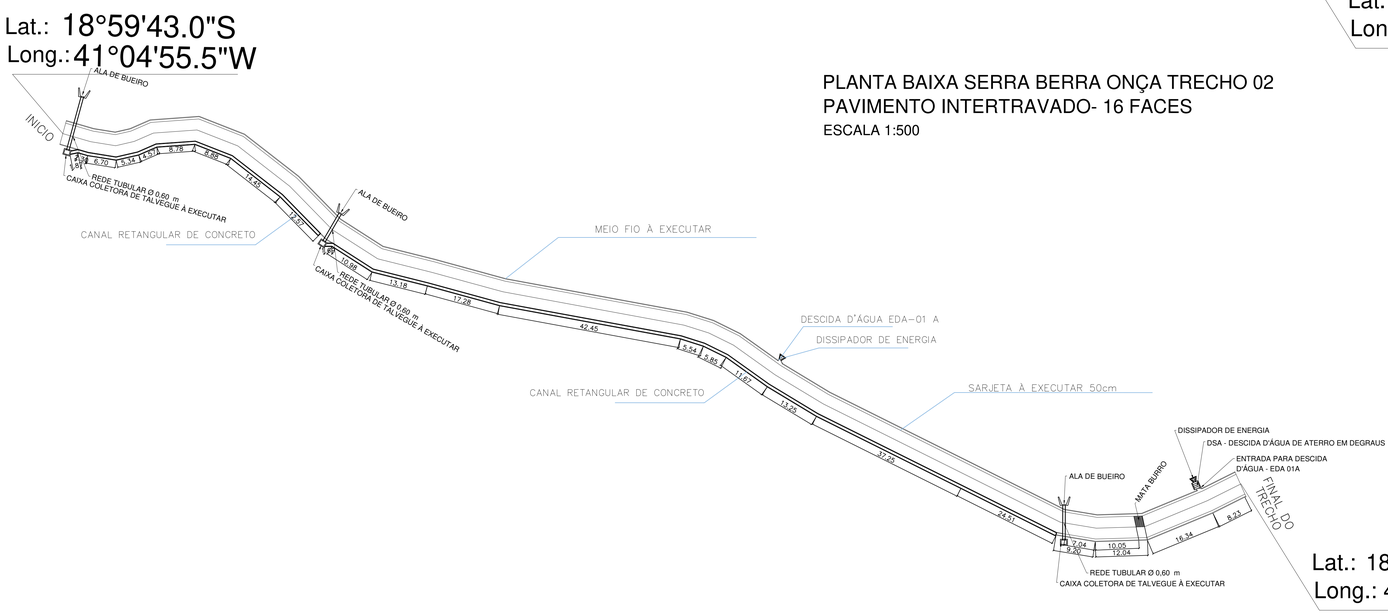

PLANTA BAIXA SERRA BERRA ONÇA TRECHO 2
DRENAGEM
ESCALA 1:500



LEVANTAMENTO TOPOGRÁFICO
SERRA DA ONÇA TRECHO 02
ESCALA 1:1000

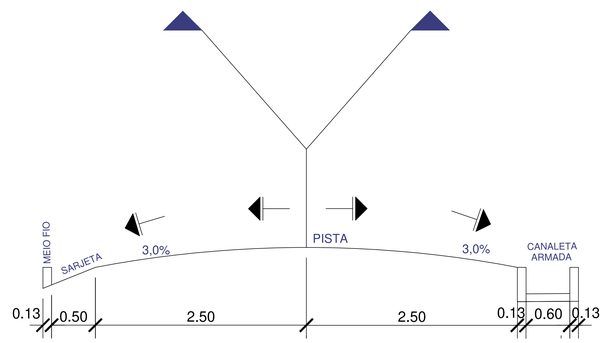

DETALHE GENÉRICO DA ESTRADA
SEM ESCALA

PROPRIETÁRIO: PREF. MUNICIPAL DE CUPARAQUE		CONTEÚDO: TRECH. SER PAVIMENTADO — CORREGO ALTO CUPARAQUE- BERRA ONÇA- TRECHO 2	RESPONSÁVEL TÉCNICO: GUILHERME COELHO FERNANDES:11035020696 0696 — Assinado de forma digital por GUILHERME COELHO FERNANDES:11035020696 Dados: 2026.07.21 12:39:35 -03'00' — GUILHERME COELHO FERNANDES — CREA: 201.722/D
MUNICÍPIO: CUPARAQUE /MG	DATA: 08/07/2026	TÍTULO: PAVIMENTAÇÃO DE ESTRADAS VICINAIS * PAVIMENTO INTERTRAVADO * TRAVAMENTO E SINALIZAÇÃO * DRENAGEM * LEVANTAMENTO TOPOGRÁFICO	RESPONSÁVEL MUNICÍPIO: ROGERIO VICENTE MENDES:04608048635 — Assinado de forma digital por ROGERIO VICENTE MENDES:04608048635 Dados: 2026.07.22 10:01:29 -03'00' — ROGÉRIO VICENTE MENDES — PREFEITO MUNICIPAL
LOCALIZAÇÃO: ZONA RURAL	ÁREA: 1.491,00 m²	FOLHA: 3/8	ESCALA: INDICADA

FORMATO A0 - 1189x841 mm

DE ACORDO A COM A LEI FEDERAL Nº 9.610/98 Art. 51 - AS ALTERAÇÕES FEITAS E PROJETO DE AUTORIA DE TERCEIROS SÃO DE RESPONSABILIDADE DO PROFISSIONAL QUE O EXECUTOU