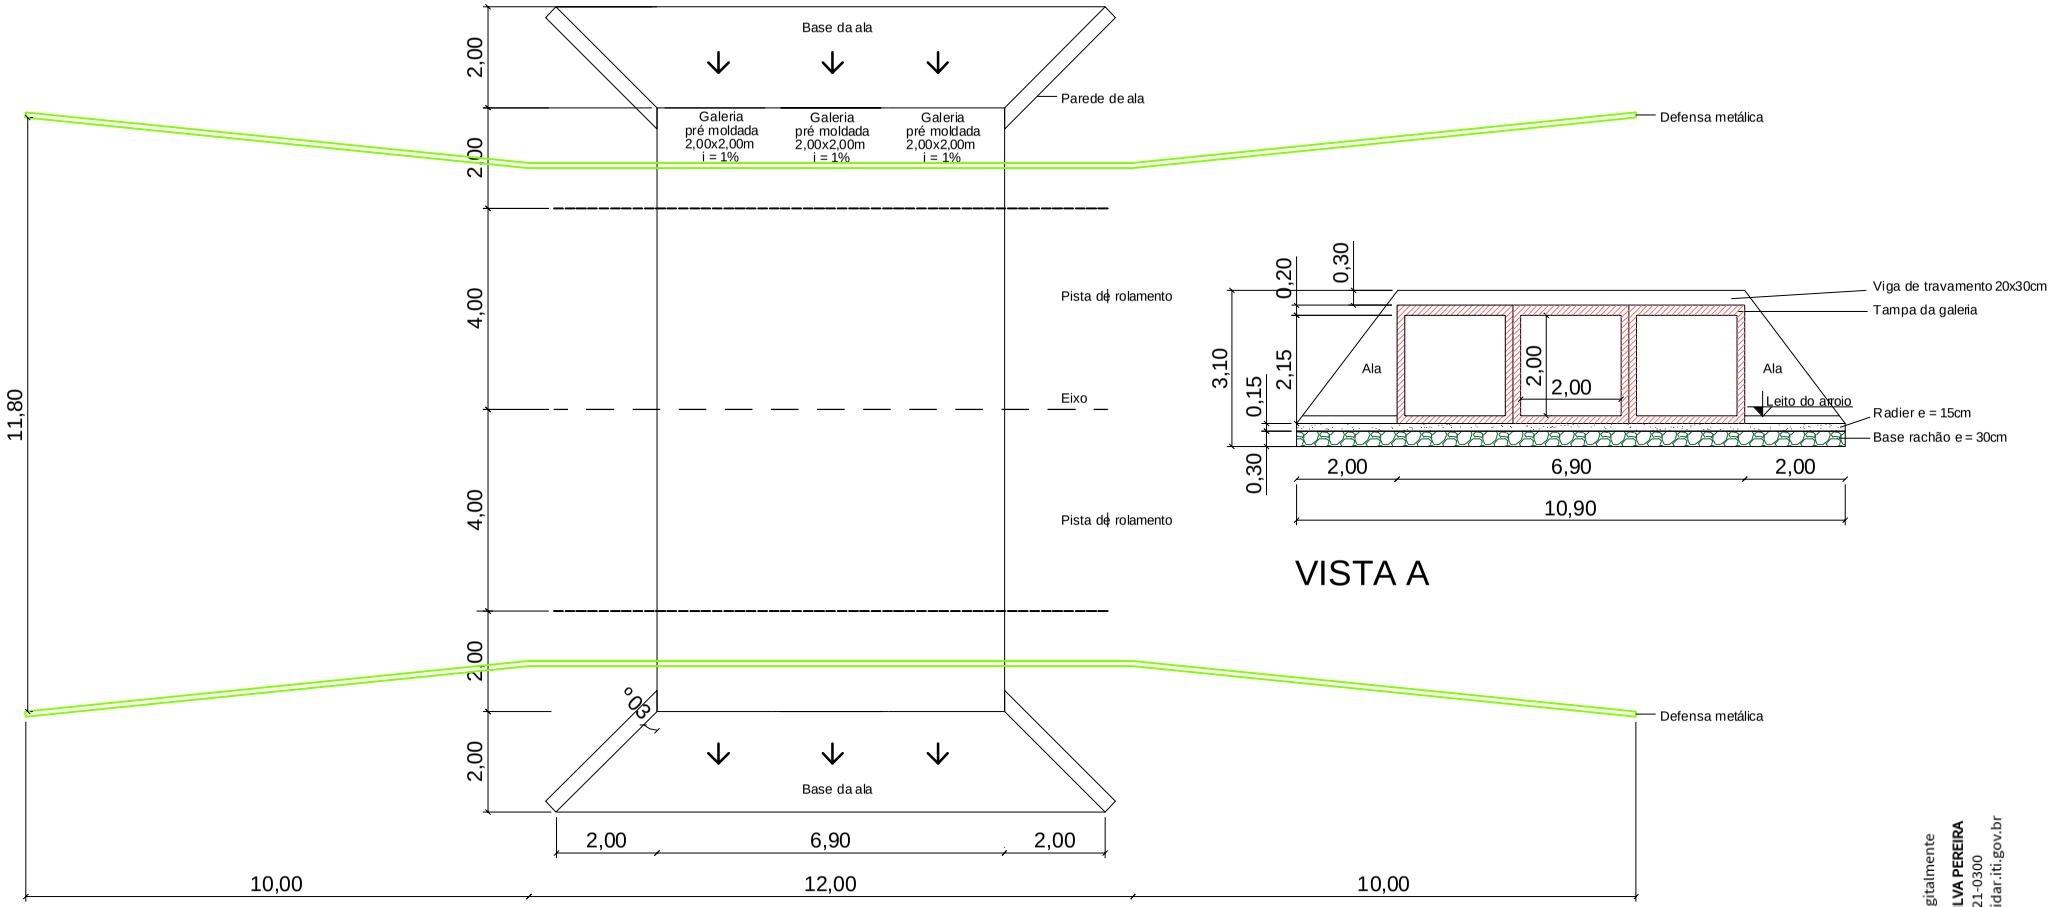

VISTA A

PLANTA BAIXA

A

PROPRIETÁRIO: ANDERSON DE AZEVEDO VARGAS:00767652029 — Assinado de forma digital por ANDERSON DE AZEVEDO VARGAS:00767652029 Dados: 2025.11.13 14:08:51 -03'00' — MUNICIPIO DE TABAÍ-RS CNPJ: 01.615.515/0001-69	ESCALA: 1/150	DATA: AGO/2025	RESPONSÁ
PROJETO INFRAESTRUTURA URBANA - MICRODRENAGEM PLANTA BAIXA E CORTE ESTRADA JOÃO GONÇALVES DE OLIVEIRA		PRANCHA: 3	

Documento assinado digitalmente
gov.br
JOAO GUILHERME DA SILVA PEREIRA
Data: 13/11/2025 13:35:21-0300
Verifique em https://validar.iti.gov.br

ENG. CIVIL JOÃO GUILHERME S. PEREIRA
CREA RS 237837