


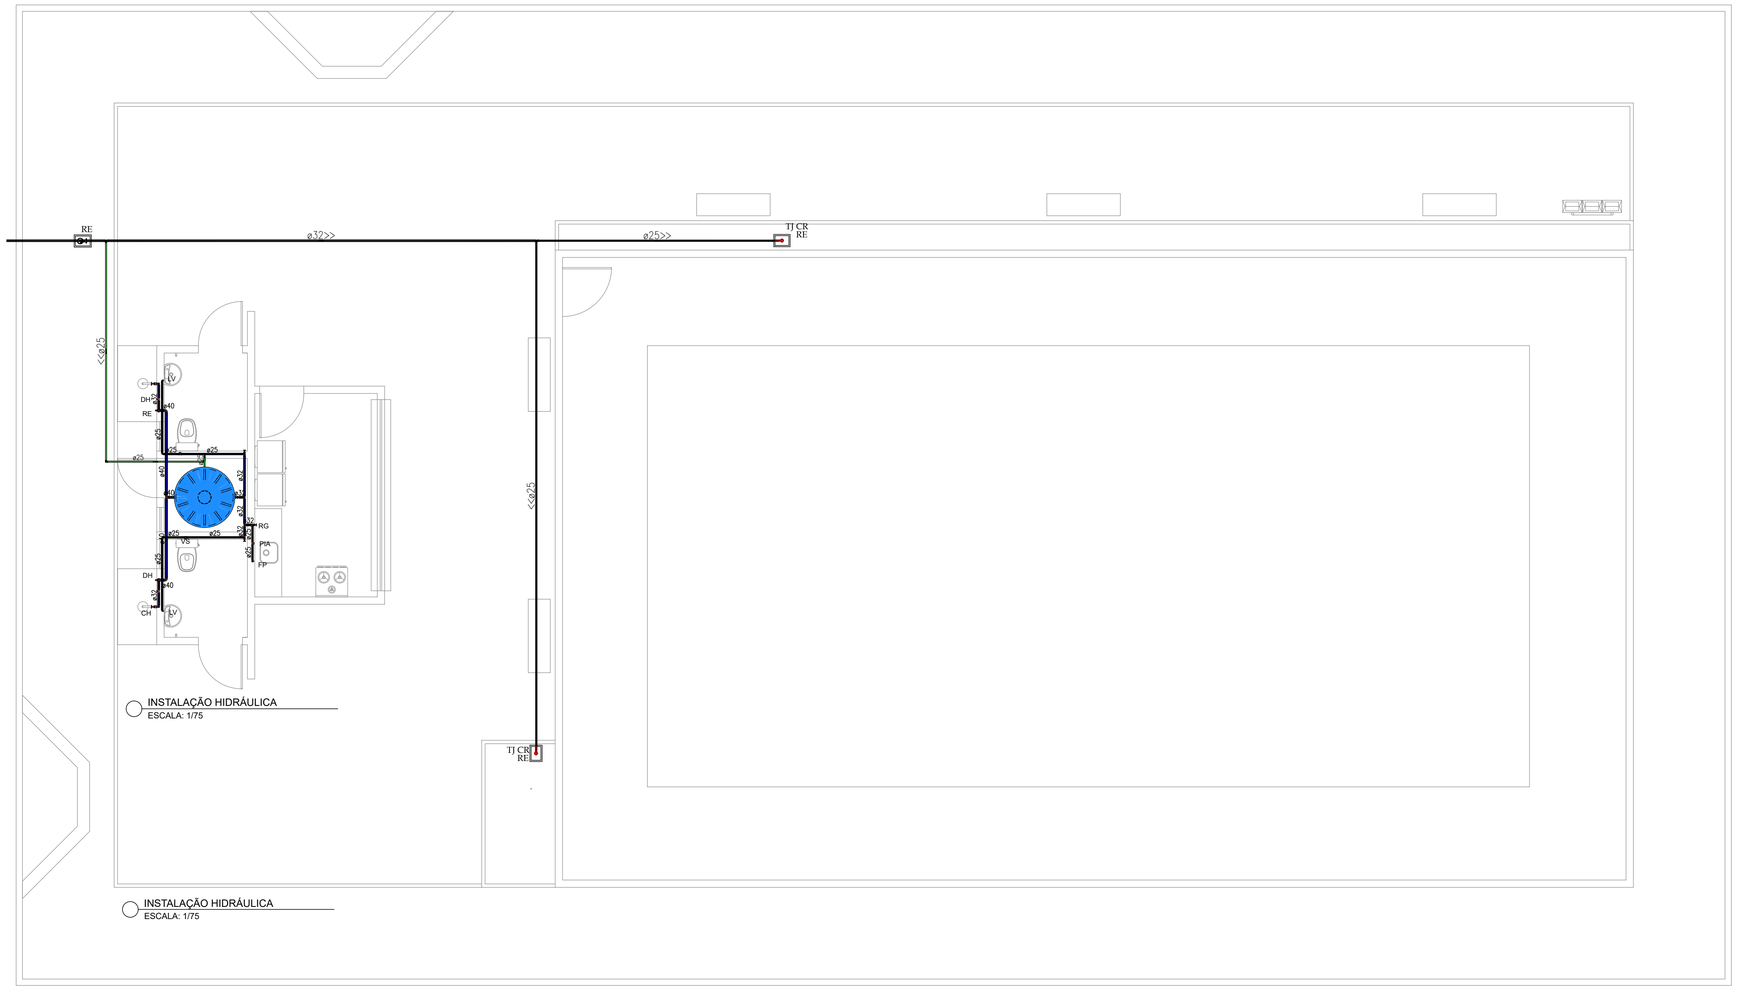


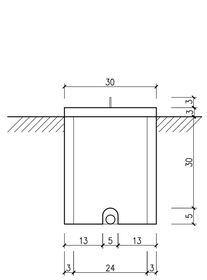

VISTA FRONTAL
CAIXA DE REGISTRO

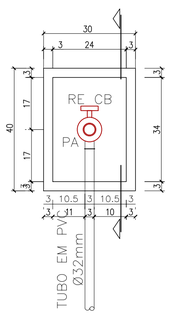

PLANTA BAIXA

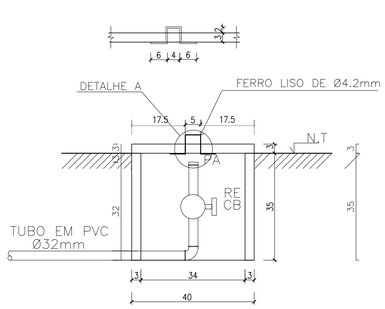

CORTE A-A

LEGENDA

SÍMBOLOS	DESCRIÇÃO
RG	– REGISTRO DE GAVETA (a 1,80 m do piso acabado)
RE	– REGISTRO DE ESFERA
LV	– LAVATÓRIO (a 0,60 m do piso acabado)
VS	– CAIXA DE DESCARGA ACOPLADA (a 0,30 m do piso acabado)
FP	– FILTRO DE PAREDE (a 1,20 m do piso acabado)
PIA	– PIA (a 1,00 m do piso acabado)
CO	– CADEIRA ODONTOLÓGICA
BE	– BEBEDOURO
Diâmetro (mm) / Comprimento (cm)	– CANALIZAÇÃO DE DISTRIBUIÇÃO DE ÁGUA FRIA
Diâmetro (mm) / Comprimento (cm)	– CANALIZAÇÃO PARA ALIMENTAÇÃO DO RESERVATÓRIO

OBS:
1- OS DIÂMETROS DAS TUBULAÇÕES DE PVC ESTÃO EM MILÍMETROS E REFENTE-SE AO DIÂMETRO EXTERNO;
2- A TUBULAÇÃO DE DISTRIBUIÇÃO E COLUNAS DE ÁGUA FRIA SERÁ EM TUBO DE CONEXÕES DE PVC;
3-TODA CONEXÃO DE SAÍDA PARA LIGAÇÃO DE APARELHOS SERÁ EM PVC DA LINHA AZUL SOLDÁVEL ROSCA COM BUCHA DE LATÃO.

VERMELHA CONSULTORIA

VERMELHA CONSULTORIA LTDA

CLIENTE: PREFEITURA MUNICIPAL DE GEMINIANO-PI

PROJETO: CONSTRUÇÃO DE QUADRA COM QUIOSQUE

LOCAL: LOCALIDADES: CACIMBINHA, UBERLÂNDIA SERRA BRANCA, AGROVILA BARREIROS E UNIÃO

FONTE SE RECURSOS: RECURSO PRÓPRIO

DESENHO: PROJETO DE INSTALAÇÃO HIDRÁULICA

ESCALA: 1/50

DADOS DE CAMPO:	DESENHO/CAD:		PROJETISTA:	Nº DO DESENHO:
PREFEITURA	ALESSANDRA		Alessandra Cardoso Marques Guimarães Engenheira Civil RN: 1918537054 – CREA/PI	05
DATA: 2026	FORMATO: A1	REV.: 00		PRANCHA Nº: INS.01/03