



PLANTA DE LOCAÇÃO DOS BLOCOS E PILARES

ESCALA 1/75


DETALHE DA LIXEIRA

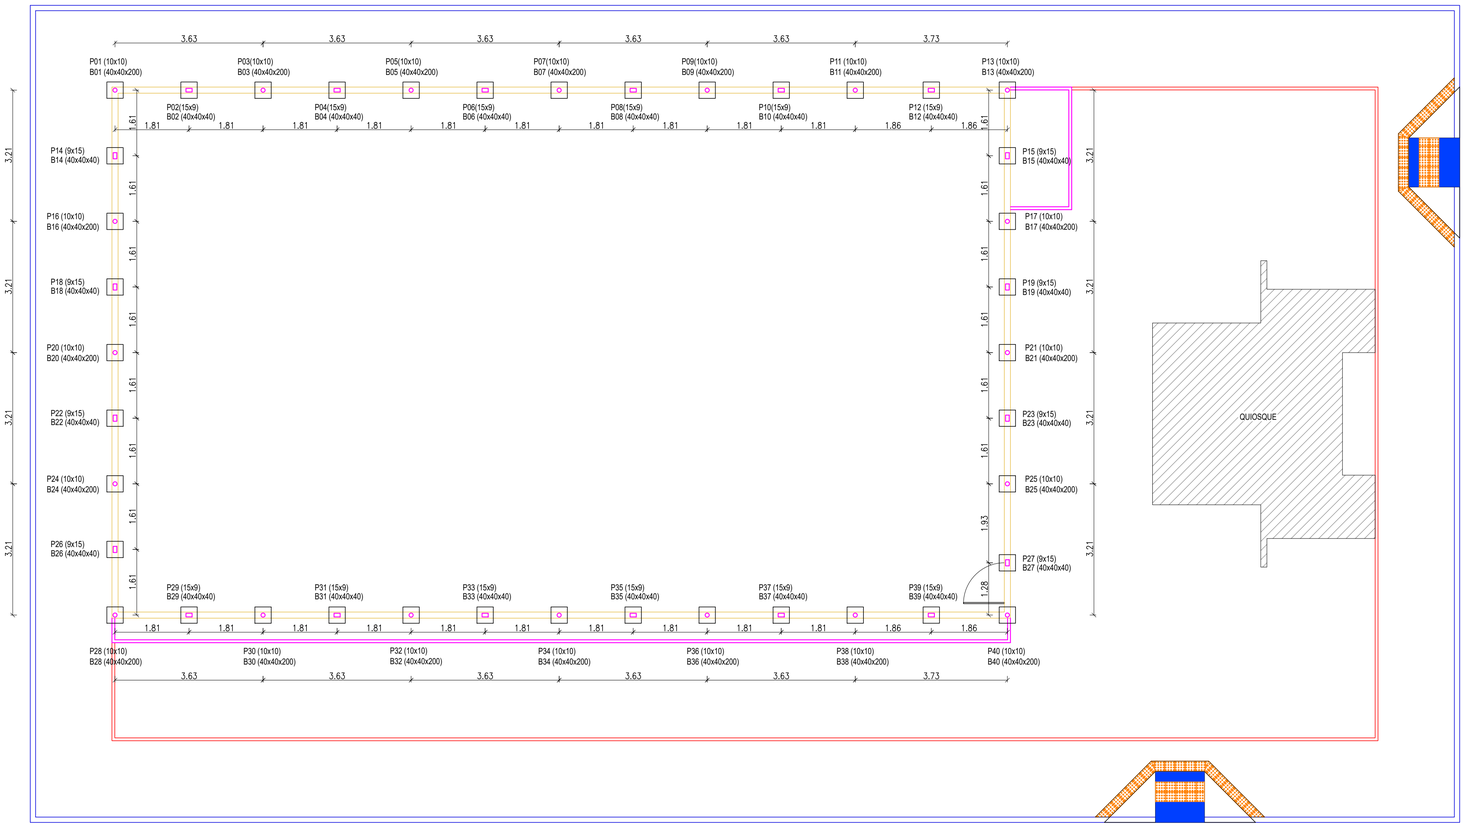

PLANTA BAIXA
Sem Escala

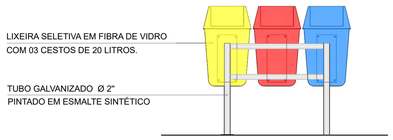


VISTA TRASEIRA:
Sem Escala

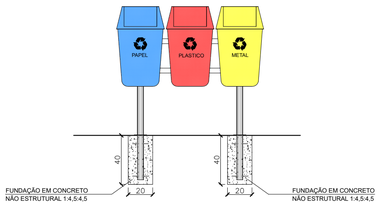

VISTA FRONTAL:
Sem Escala




DETALHE DO BLOCO
Sem Escala

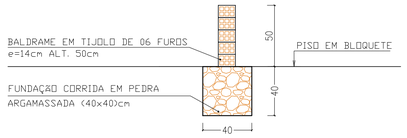


DETALHE EXECUTIVO: MURETA DA QUADRA
ESCALA: 1/25

DETALHE BANCO DE CONCRETO
ESCALA – 1:20

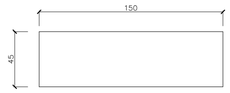


VISTA SUPERIOR

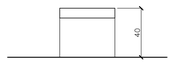


CORTE TRANSVERSAL




VISTA FRONTAL

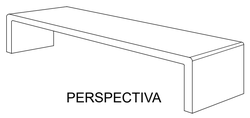


PERSPECTIVA

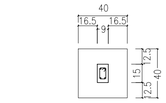


BLOCO PILARETES (9x15)
ESC. 1/25
MEDIDAS EM CM.

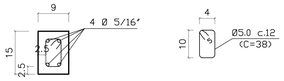


DETALHE FERRAGENS (PILARETES 9x15)
ESC. 1/10
MEDIDAS EM CM.

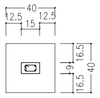

BLOCO PILARETES (15x9)
ESC. 1/25
MEDIDAS EM CM.

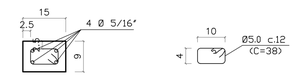

DETALHE FERRAGENS (PILARETES 15x9)
ESC. 1/10
MEDIDAS EM CM.

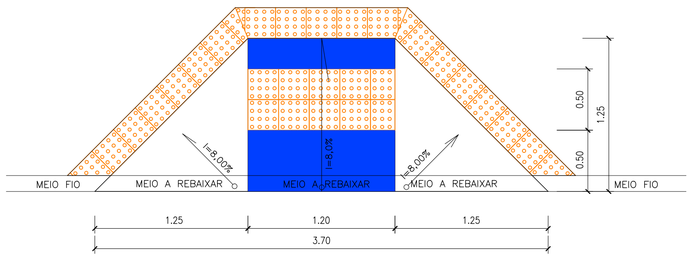

DETALHE DA RAMPA
ESCALA: 1/25

VERMELHA CONSULTORIA

VERMELHA CONSULTORIA LTDA

CLIENTE: PREFEITURA MUNICIPAL DE GEMINIANO-PI

PROJETO: CONSTRUÇÃO DE QUADRA COM QUIOSQUE

LOCAL: ZONA RURAL

LOCALIDADES: CACIMBINHA, UBERLÂNDIA SERRA BRANCA, AGROVILA BARREIROS E UNIÃO

FONTE SE RECURSOS: RECURSO PRÓPRIO

DESENHO: LOCAÇÃO DOS BLOCOS E PILARES E DETALHES

ESCALA: INDICADA

DADOS DE CAMPO: PREFEITURA

DESENHO/CAD: DANIEL

PROJETISTA: Alessandra Lais Medeiros Guimarães
Engenheira Civil
RN: 1918537054 - CREA/PI

Nº DO DESENHO: 04

DATA: 2026

FORMATO: A1

REV.: 00

PRANCHA Nº: ARQ - 04/04