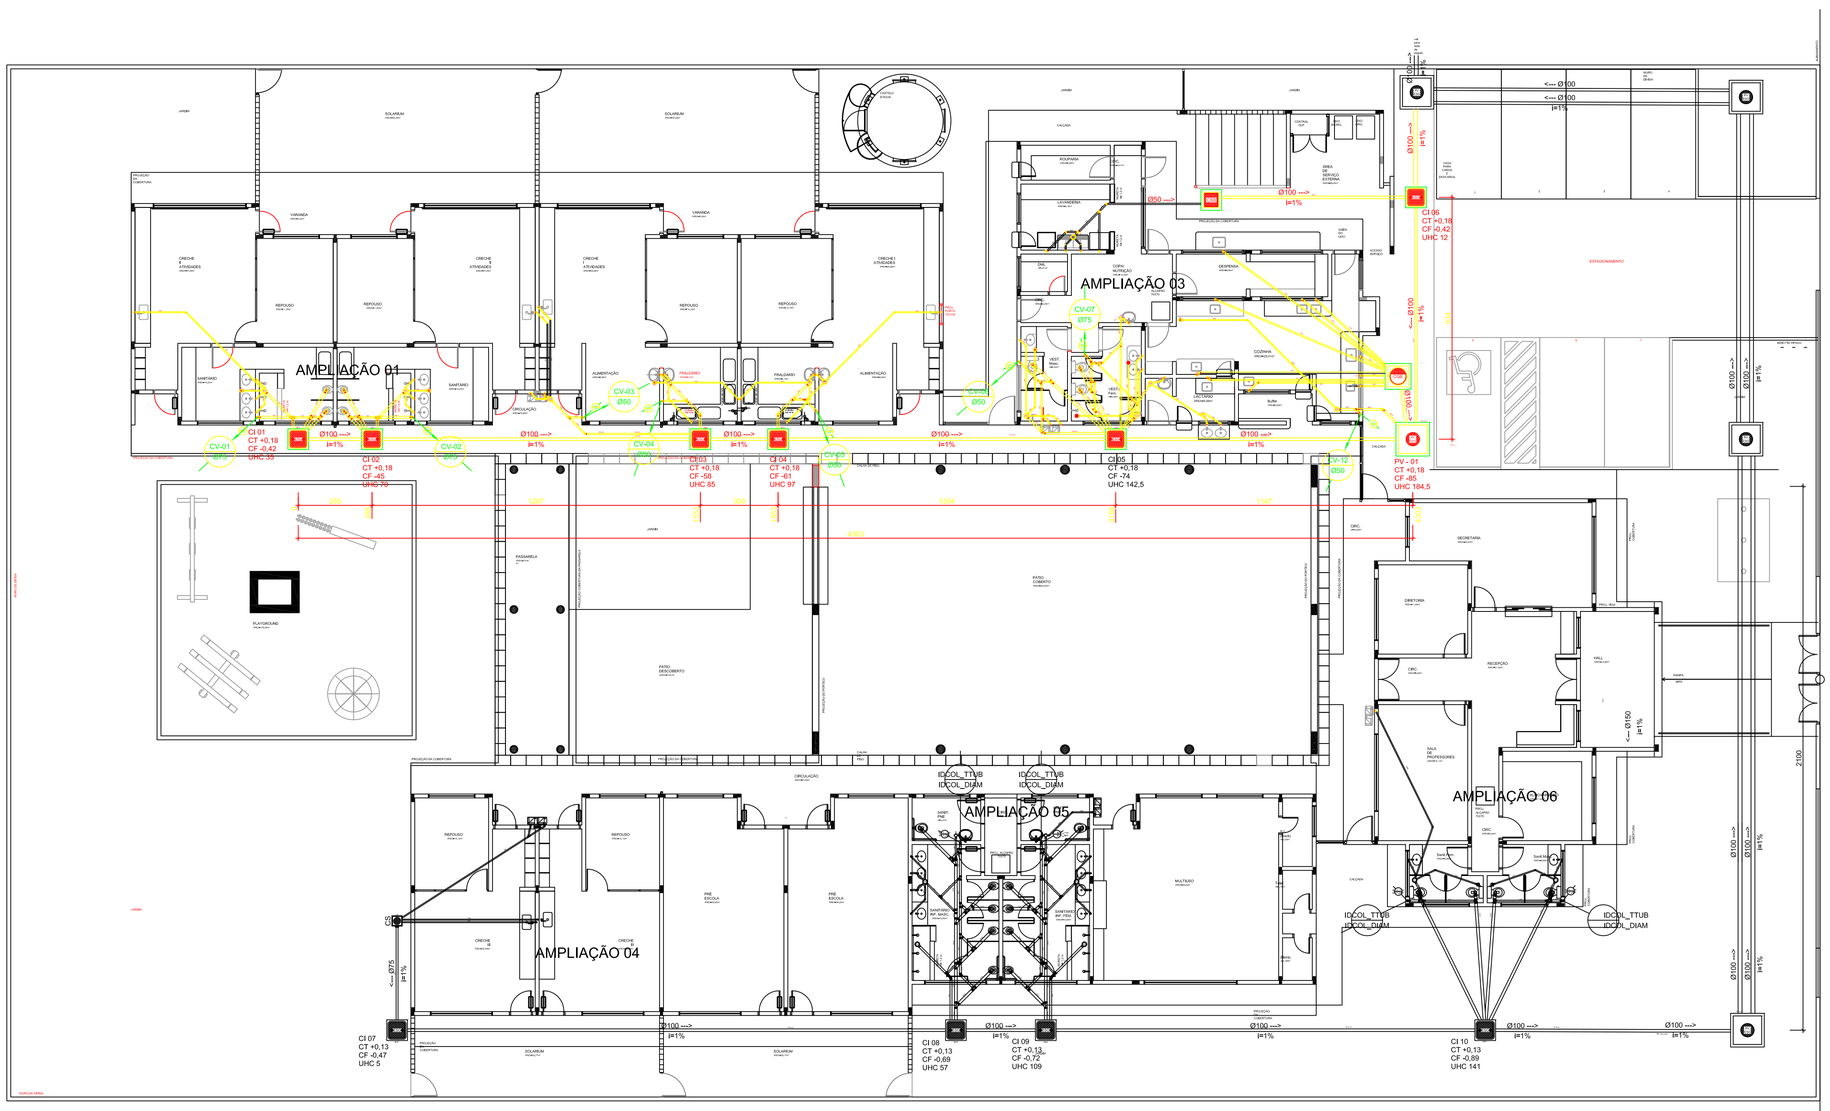


1 PLANTA BAIXA - TÉRREO
ESCALA: 1/100

PLANTA BAIXA - 80x80 cm

CORTE AA

1 CAIXA DE GORDURA ESPECIAL (CGE) E DE SABÃO (CSS)
ESCALA: 1/20

CRECHE PROINFANCIA TIPO B

REFORMA PARA CONCLUSÃO

SETOR :	SETOR OESTE
ENDEREÇO :	QUADRA 03 - ÁREA PÚBLICA
ADM.:	PREFEITURA MUNICIPAL DE PLANALTINA-GO
AUTOR DO PROJETO :	FABRÍCIO JOSÉ RODRIGUES SILVA-CREA;11.189/D-GO
RESP. TÉCNICO :	

PROPRIETÁRIO

AUTOR DO PROJETO

gov.br Documento assinado digitalmente
FABRICIO JOSE RODRIGUES SILVA
Data: 06/11/2026 16:40:06-0300
Verifique em https://validar.iti.gov.br

RESPONSAVEL TECNICO

DRLFO	CREA
	DRLFO

PROJETO DE:	REDE DE ESGOTO	
	LOCAÇÃO DA REDE	FOLHA: 1/1
	A. TÉRRENO 2.800,00m2 / A. CONSTRUÇÃO 1.118,48m2	
	DATA OUTUBRO/2026 / ESC. / DES. FABRÍCIO	