


ESPECIFICAÇÕES	
CÓD.	DESCRIÇÃO
PISO	
1	PORCELANATO ELIANE, MUNARI BRANCO, 60x60cm, ACETINADO
2	PISO PADRÃO EXISTENTE OU CIMENTADO (SE FOR NECESSÁRIO PINTAR USAR TINTA ACRÍLICA, ACABAMENTO ACETINADO, SUVINIL, COR CINZA MÉDIO), COM INCLINAÇÃO TRANSVERSAL
3	MAXIMA DE 2%, APRESENTANDO SUPERFÍCIE REGULAR, FIRME, ESTÁVEL E ANTIDERRAPANTE PISO PADRÃO EXISTENTE
PAREDE	
1	RODAPÊ EM MADEIRA ANGELIM, ACABAMENTO ENCERADO, H= 7cm, REVESTIMENTO CERÂMICO ELIANE, GALERIA BRANCO MESH AC (10x10cm), COR BRANCO (FAIXA SEM CORTE DA CERÂMICA COM H=140cm DEPOIS DO RODAPÊ DE MADEIRA DE 7cm, ALTURA TOTAL DE 147cm), RODAMEIO EM MADEIRA ANGELIM, ACABAMENTO ENCERADO, H= 10cm E PINTURA ACRÍLICA, ACABAMENTO ACETINADO, SUVINIL, NA COR BRANCO GELO ATÉ O TETO - VER DETALHE 01
2	CERÂMICA ELIANE, FORMA BRANCO RET AC, (32,5x59cm), ASSENTAMENTO NA HORIZONTAL
3	PINTURA ACRÍLICA, ACABAMENTO ACETINADO, SUVINIL, NA COR PADRÃO EXISTENTE
4	PAINEL EM PEÇAS VERTICAIS EM MADEIRA ANGELIM, ACABAMENTO ENCERADO
5	PINTURA ACRÍLICA, ACABAMENTO ACETINADO, SUVINIL, NA COR BRANCA
6	DIVISÓRIA SEMI OCA, PADRÃO TEXTURIZADO EUCATEX LAMINADO, COR AREIA JUNDIAÍ, PERFIL COR BRANCA, COMPLETA (VIDRO, FERRAGENS, ETC.), CONFORME PRANCHA DIVISÓRIA
7	TESTEIRA EM CAIXARIA PARA INSTALAÇÃO DA PV A SER DEFINIDA
TETO	
1	FORRO EM GESSO EXISTENTE, REVISADO E PINTADO COM TINTA ACRÍLICA, ACABAMENTO ACETINADO, SUVINIL, NA COR BRANCO GELO - PÉ DIREITO INDICADO NA PRANCHA INDICAÇÃO DE FORRO
RODAPÊ	
1	RODAPÊ EM GRANITO COR PADRÃO EXISTENTE POLIDO ACAB. RETO H= 10cm
2	RODAPÊ EM MADEIRA ANGELIM, ACABAMENTO ENCERADO H= 7cm
3	RODAPÊ CERÂMICO PADRÃO EXISTENTE
SOLEIRA/ ARREMATAS	
S01	SOLEIRA EM GRANITO COR PADRÃO EXISTENTE JATEADO - DESNÍVEL VER DETALHE 02 (APENAS EM ROTA ACESSÍVEL)
PORTAS	
P01	PORTA EM DIVISÓRIA SEMI OCA, PADRÃO TEXTURIZADO EUCATEX LAMINADO, COR AREIA JUNDIAÍ, PERFIL NA COR BRANCA (90x210cm), COM FECHADURA TIPO ALAVANCA LINHA OPERA BRANCO TEXTURIZADO PORTA INTERNA, PADO
P02	PORTA (90x210cm), MESMO ACABAMENTO EXISTENTE NA CÂMARA DE VEREADORES, COM FECHADURA TIPO ALAVANCA
P03	PORTA EXISTENTE, COM MUDANÇA DAS DUAS FOLHAS DE ABRIR PARA FORA. REVISAR, SUBSTITUIR PEÇAS E VIDROS DANIFICADOS, TRATAR E PINTAR COM TINTA ESMALTE SINTÉTICO, ACABAMENTO ACETINADO, COR BRANCA, DA SUVINIL, COLOCAR MOLA DE PISO E FECHADURA TIPO ALAVANCA LINHA OPERA BRANCO TEXTURIZADO PORTA EXTERNA, PADO
JANELAS/ ELEMENTO VAZADO	
J01	ESQUADRIA EXISTENTE, TIPO "MAXIM-AR". REVISAR, SUBSTITUIR PEÇAS E VIDROS DANIFICADOS, TRATAR E PINTAR COM TINTA ESMALTE SINTÉTICO, ACABAMENTO ACETINADO, NA COR BRANCA, DA SUVINIL, COLOCAR GRADE DE PROTEÇÃO INTERNA EM ALUMÍNIO BRANCO OU AÇO PINTADO COM TINTA ESMALTE SINTÉTICO, ACABAMENTO ACETINADO, COR BRANCA, DA SUVINIL, E PEITORIL EM GRANITO COR NO PADRÃO EXISTENTE (VER DETALHE 03)

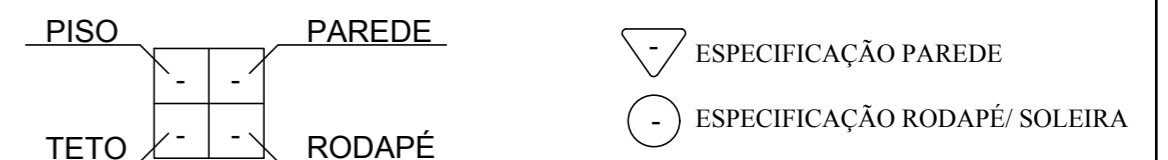

OBSERVAÇÕES

- FAVOR CONFERIR MEDIDAS E NÍVEIS NO LOCAL. O PROJETO FOI DESENVOLVIDO COM BASE NO CADASTRO ENVIADO PELA CÂMARA DE VEREADORES.
- ESTA PLANTA PODERÁ SOFRER ALTERAÇÕES DURANTE A COMPATIBILIZAÇÃO DE PROJETOS, DEVENDO AS ALTERAÇÕES SEREM APROVADAS EM COMUM ACORDO COM A SAC.
- PREVER A INSTALAÇÃO DE PELÍCULA SOLAR FUMÊ NAS ESQUADRIAS, CASO NÃO SEJA EXECUTADA A PLOTAGEM DEFINIDA NA PV.

OBSERVAÇÕES PARA ÁREA TÉCNICA

- SUGESTÃO PARA LOCALIZAÇÃO DAS CONDENSADORAS NA PAREDE LATERAL DA EDIFICAÇÃO;
- DEVERÁ SER AVALIADA A SUGESTÃO DO LOCAL, LEVANDO EM CONSIDERAÇÃO A VENTILAÇÃO, A EXPOSIÇÃO À LUZ DO SOL E A UMIDADE ADEQUADA PARA O BOM FUNCIONAMENTO DO APARELHO, BEM COMO EXECUTAR ESTRUTURA QUE SUPORTE O PESO E AS VIBRAÇÕES E SIGA A INCLINAÇÃO APROPRIADA. TUDO DEVE SER DEFINIDO NOS PROJETOS COMPLEMENTARES;
- É NECESSÁRIO PREVER ACESSO PARA MANUTENÇÃO E PONTO DE ÁGUA PARA LIMPEZA E DRENO.

OBSERVAÇÕES PARA ÁREA DO RESERVATÓRIO/ SANITÁRIOS

- OS SANITÁRIOS, A COPA E O DML UTILIZADO PELOS COLABORADORES DO PONTO SAC SERÃO OS EXISTENTES NA CÂMARA DE VEREADORES. JÁ EXISTE UM LOCAL DESTINADO AOS RESEVATÓRIOS NA EDIFICAÇÃO, ESTE DEVERÁ ABASTECER TAMBÉM O NOVO SANITÁRIO ACESSÍVEL;
- PARA QUE NÃO APRESENTE PROBLEMAS, DEVERÁ SER AVALIADA A CAPACIDADE, O NÍVEL DO AMBIENTE, O CÁLCULO INCLUINDO O PONTO SAC, O MODELO E A LITRAGEM, QUE DEVEM SEGUIR RIGOROSAMENTE O PROJETO COMPLEMENTAR HIROSSANITÁRIO A SER CONTRATADO, BEM COMO SER EXECUTADO PROJETO ESPECÍFICO PARA QUE NÃO GERE RISCO DE SEGURANÇA, CONFORME ANÁLISE TÉCNICA E PROJETO COMPLEMENTAR DE ESTRUTURA A SER CONTRATADO;
- DEPOIS DE INSTALADO NOVO, OU MANTENDO O EXISTENTE, É NECESSÁRIO REALIZAR LIMPEZAS PERIÓDICAS PARA PREVINIR CONTAMINAÇÕES, LOGO, FAZ-SE OBRIGATÓRIO PREVER ACESSO PARA MANUTENÇÃO;
- SUGERIMOS A COLOCAÇÃO DE FRALDÁRIO/ TROCADOR RETRÁTIL NOS SANITÁRIOS MASCULINO E FEMININO.

ÁREA INTERNA - 85.52 m²

01	RAFAEL	28.05.26	RETIRADA DO PONTO DE LUZ NO TOTEM
REV. Nº	POR	DATA	DESCRIÇÃO

REVISÕES

ESTADO DA BAHIA

SECRETARIA DA ADMINISTRAÇÃO

SUPERINTENDÊNCIA DE ATENDIMENTO AO CIDADÃO

PROJETO

PONTO SAC MALHADA

ENDEREÇO: AV. GOVERNADOR NILO COELHO, S/Nº, CENTRO, MALHADA/BA

PRANCHA TIPO

PLANTA BAIXA

CONSTRUÇÃO/ DEMOLIÇÃO

ESCALA
1/75

02

DATA: MAIO/ 2026 COORDENADORA DE PROJETOS ARQUITETÔNICOS (DOP/CPA): LARISSA VARGAS EQUIPE TÉCNICA: LUCIANA ALMEIDA, LUISE GUIMARÃES, KARINA DIAS, VANDIRA GOMES, JACQUELINE SOUZA, JANAINA SANTOS, RAFAEL DI NATALE PRANCHA Nº