



N

PLANTA DE LOCALIZAÇÃO

ESCALA 1 : 20 COORD.: -16.5034733379249, -49.96217994840336

NOTAS:

1. **CONFERIR TODAS AS MEDIDAS NO LOCAL;**
2. **CONSTRUIR TODAS AS PAREDES COM 1,60M DE ALTURA;**
3. **APLICAR TINTA ACRÍLICA EM TODAS AS PAREDES (SEM EMASSAMENTO);**
4. **PILARES DE CONCRETO - 40x40CM;**
5. **INSTALAR PORTAS DE CORRER DE FERRO COM TRILHO INFERIOR;**
6. **CONSTRUIR ESTRUTURA METÁLICA, CONFORME PROJETO METÁLICO;**
7. **INSTALAR TELHA METÁLICA E CUMMEIRA METÁLICA;**
8. **REALIZAR O FECHAMENTO DA ESTAÇÃO TRANSBORDO COM TELHA METÁLICA;**
9. **CONSTRUIR PISO DE CONCRETO DESEMPENADO NA ÁREA DE SEPARAÇÃO E BAIAS;**
10. **CONSTRUIR PISO DE CONCRETO ARMADO NA ÁREA DO CONTAINER E PATAMAR;**
11. **INSTALAR GRELHA METÁLICA;**
12. **REALIZAR A IMPERMEABILIZAÇÃO DOS PISOS NAS BAIAS E ÁREA DE SEPARAÇÃO;**
13. **INSTALAR GRADE MÓVEL (Tubo: Aço 1.1/4"; Ferro chato: 1/2" x 1/8"; Tela: Tela de alambrado de arame galvanizado fio 12 e malha de 3" (75 x 75mm).**

QUADRO DE ABERTURAS - PORTAS

Cód.	Quant.	Dimensões		Descrição
		Largura	Altura	
P1	2	150 cm	210 cm	Porta de Ferro com uma folha de correr - trilho inferior
P2	4	140 cm	210 cm	Porta de Ferro com uma folha de correr - trilho inferior
P3	1	140 cm	155 cm	Porta de Ferro com uma folha de correr - trilho inferior
P4	1	650 cm	160 cm	Grade móvel

QUADRO DE ACABAMENTOS

PISO

1 PISO DE CONCRETO DESEMPENADO

2 PISO DE CONCRETO ARMADO

PAREDES EXTERNAS E INTERNAS

1 APLICAR TINTA ACRÍLICA (SEM EMASSAMENTO)


TETO

1 TELHA METÁLICA COM INCLINAÇÃO DE 10%

ADMINISTRAÇÃO


PLANTA DE LOCAÇÃO


ESCALA 1 : 300

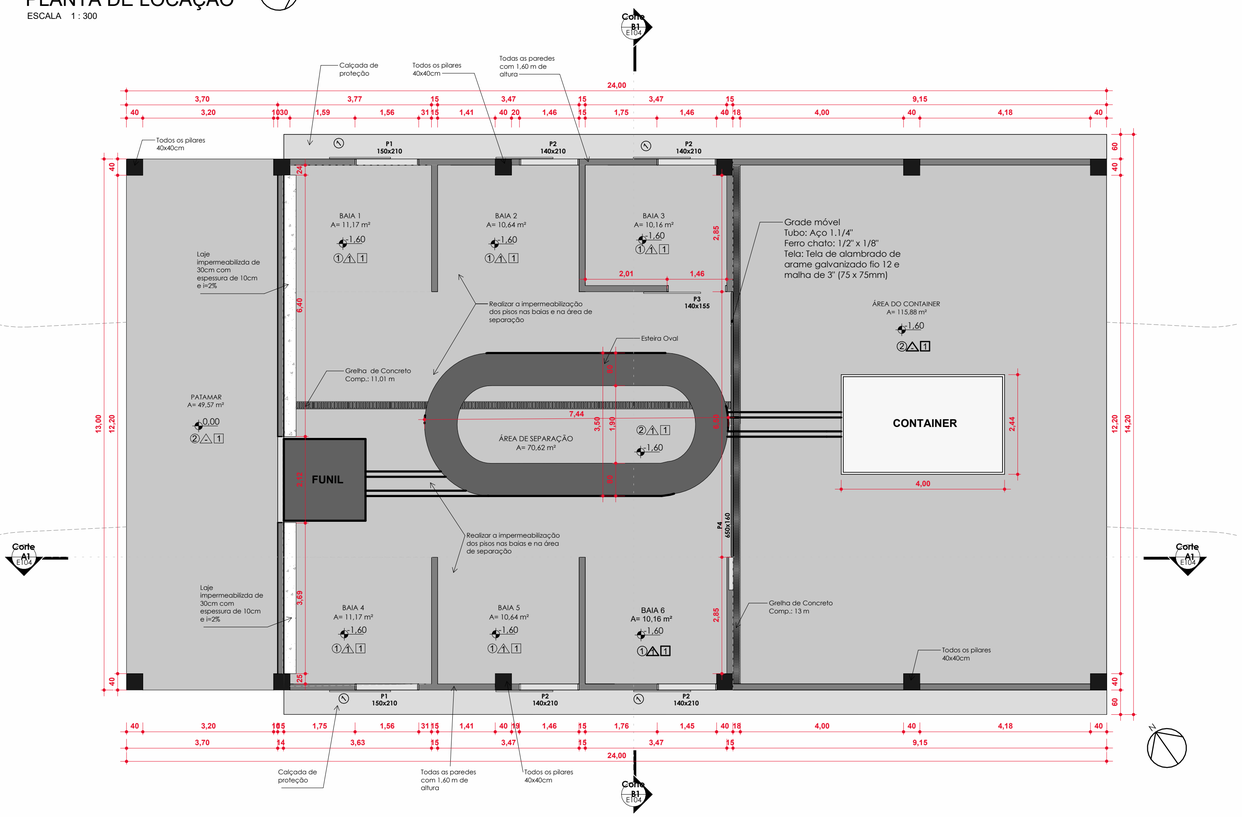


PLANTA BAIXA - FINAL

ESCALA 1 : 75

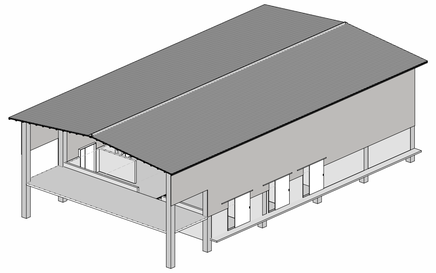

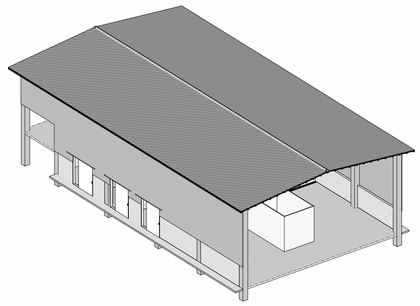

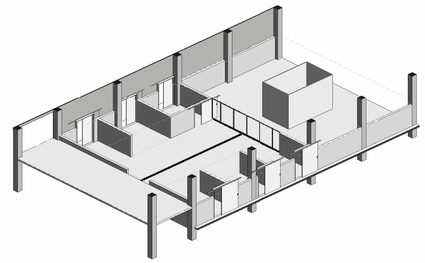

REVISÃO	DATA	MODIFICAÇÃO
01		
02		
03		
04		

PREFEITURA DE ANICUNS
TRABALHO QUE TRANSFORMA!
GESTÃO 2025/2028

COLETA SELETIVA

CLIENTE

PREFEITURA MUNICIPAL DE ANICUNS

OBRA

CONSTRUÇÃO DA ESTAÇÃO DE TRANSBORDO E COLETA SELETIVA

ENDEREÇO

RUA AEROPORTO, ZONA RURAL, ANICUNS - GO

REFERENTE

PLANTA DE LOCALIZAÇÃO
PLANTA DE LOCAÇÃO, PLANTA BAIXA
PERSPECTIVAS, QUADROS DE ABERTURAS E ACABAMENTOS E NOTA

ÁREAS

ÁREA CONSTRUÍDA DA COLETA SELETIVA: 312,00m²
ÁREA TOTAL DO TERRENO: 85.602,40m²

A.R.T.

BRUNO GODOI DE CARVALHO:03620482152
Assinado de forma digital por BRUNO GODOI DE CARVALHO:03620482152
Dados: 2026.07.01 14:21:19 -03'00'


ENG. BRUNO GODOI DE CARVALHO
CREA: 1015854796/D-GO

PREFEITURA MUNICIPAL DE ANICUNS
CNPJ: 02.262.368/0001-53


Prancha Nº **1/2**

Desenho	Revisão	Tamanho	Escala(s)	Unidade(s)	Data	ART Nº
Andréia	00	A1	INDICADA	METROS	MARÇO/2026	

Os direitos autorais deste projeto pertencem aos engenheiros acima citados.
E proibida a sua reproducão, modificacao e/ou alteracao conforme LEI 5.968 ART.25

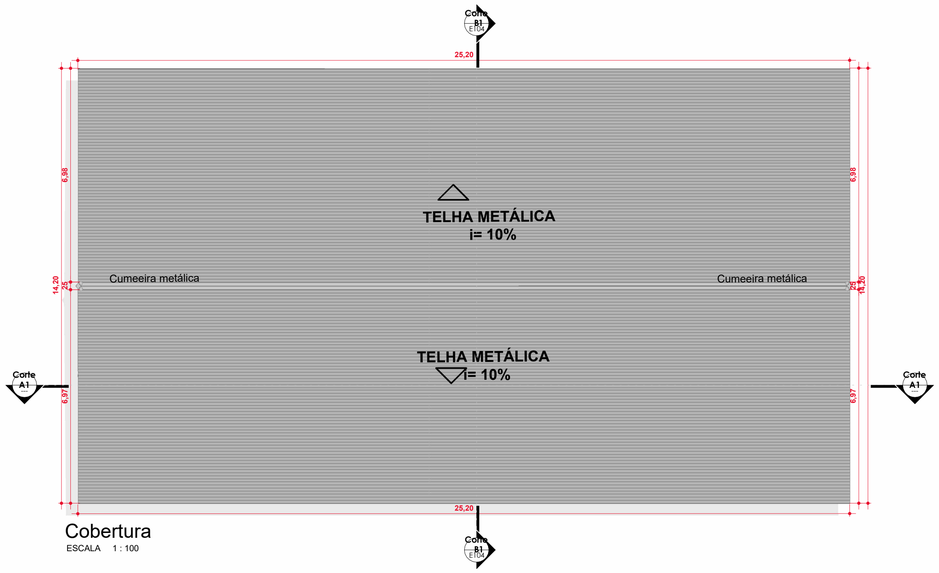


Cobertura
ESCALA 1 : 100

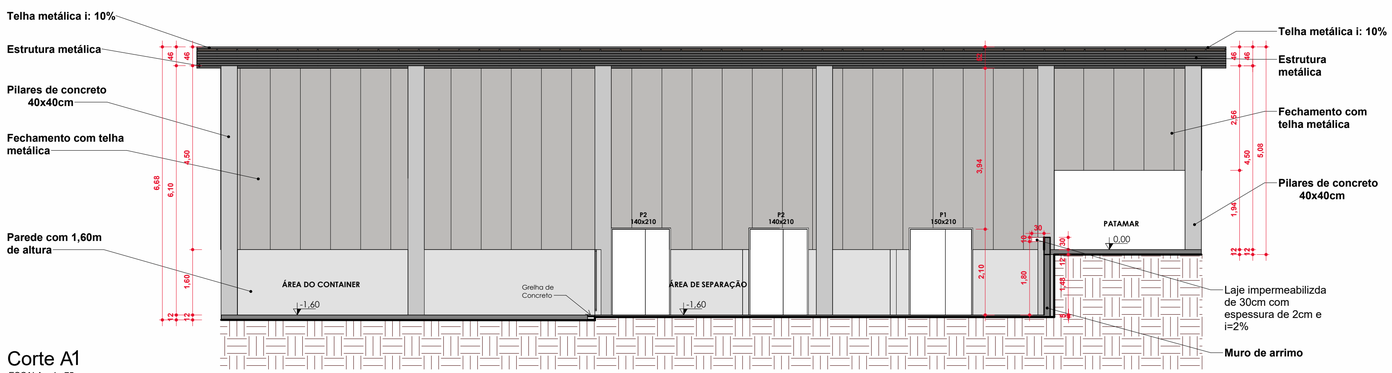


Corte A1
ESCALA 1 : 75




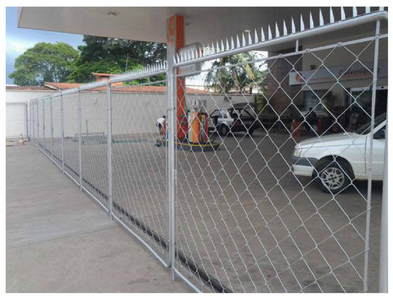


Detalhe: Grade Móvel
Sem Escala

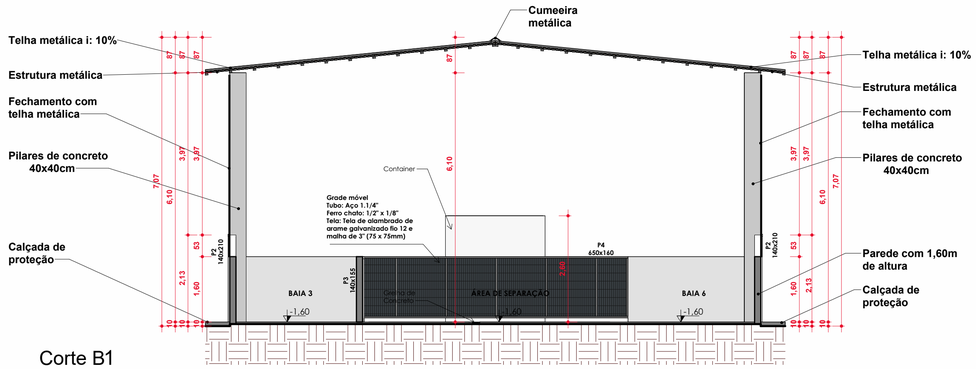


Corte B1
ESCALA 1 : 75

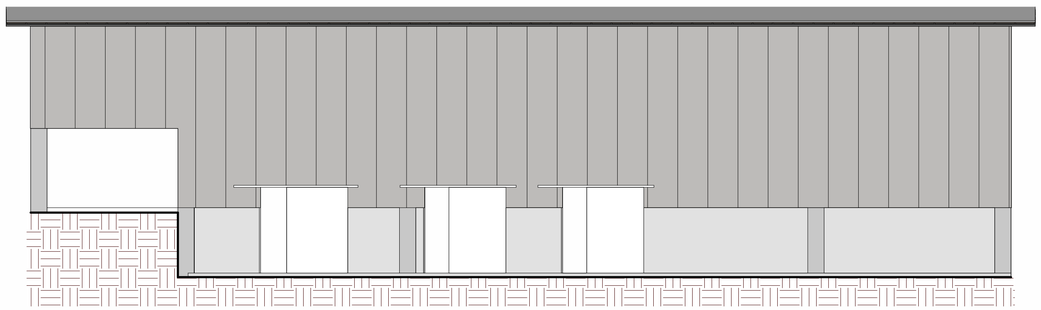


FACHADA LATERAL DIREITA
ESCALA 1 : 75

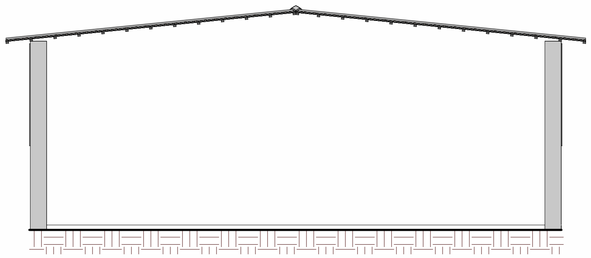

FACHADA FRONTAL
ESCALA 1 : 75

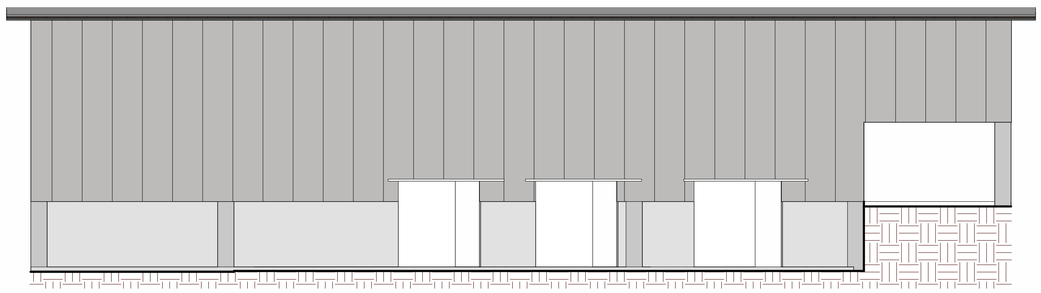

FACHADA LATERAL ESQUERDA
ESCALA 1 : 75

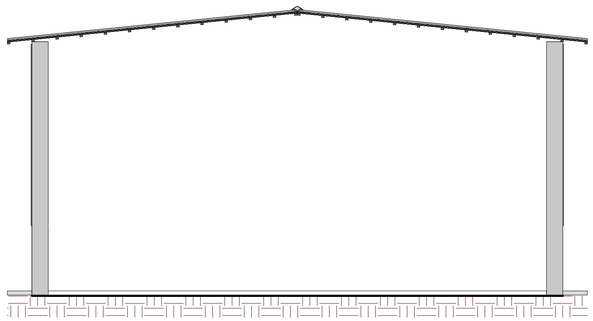

FACHADA POSTERIOR
ESCALA 1 : 75

NOTAS:

1. CONFERIR TODAS AS MEDIDAS NO LOCAL;
2. CONSTRUIR TODAS AS PAREDES COM 1,60M DE ALTURA;
3. APLICAR TINTA ACRÍLICA EM TODAS AS PAREDES (SEM EMASSAMENTO);
4. PILARES DE CONCRETO - 40x40CM;
5. INSTALAR PORTAS DE CORRER DE FERRO COM TRILHO INFERIOR;
6. CONSTRUIR ESTRUTURA METÁLICA, CONFORME PROJETO METÁLICO;
7. INSTALAR TELHA METÁLICA E CUMMEIRA METÁLICA;
8. REALIZAR O FECHAMENTO DA ESTAÇÃO TRANSBORDO COM TELHA METÁLICA;
9. CONSTRUIR PISO DE CONCRETO DESEMPENADO NA ÁREA DE SEPARAÇÃO E BAIAS;
10. CONSTRUIR PISO DE CONCRETO ARMADO NA ÁREA DO CONTAINER E PATAMAR;
11. INSTALAR GRELHA METÁLICA;
12. REALIZAR A IMPERMEABILIZAÇÃO DOS PISOS NAS BAIAS E ÁREA DE SEPARAÇÃO;
13. INSTALAR GRADE MÓVEL (Tubo: Aço 1.1/4"; Ferro chato: 1/2" x 1/8"; Tela: Tela de alambrado de arame galvanizado fio 12 e malha de 3" (75 x 75mm).

QUADRO DE ABERTURAS - PORTAS

Cód.	Quant.	Dimensões		Descrição
		Largura	Altura	
P1	2	150 cm	210 cm	Porta de Ferro com uma folha de correr - trilho inferior
P2	4	140 cm	210 cm	Porta de Ferro com uma folha de correr - trilho inferior
P3	1	140 cm	155 cm	Porta de Ferro com uma folha de correr - trilho inferior
P4	1	160 cm	650 cm	Grade móvel

QUADRO DE ACABAMENTOS

PISO

(1) PISO DE CONCRETO DESEMPENADO

(2) PISO DE CONCRETO ARMADO

PAREDES EXTERNAS E INTERNAS

(1) APLICAR TINTA ACRÍLICA (SEM EMASSAMENTO)

TETO

[1] TELHA METÁLICA COM INCLINAÇÃO DE 10%

REVISÃO	DATA	MODIFICAÇÃO
01		
02		
03		
04		

PREFEITURA DE ANICUNS
TRABALHO QUE TRANSFORMA!
GESTÃO 2025/2028

COLETA SELETIVA

CLIENTE
PREFEITURA MUNICIPAL DE ANICUNS

OBRA
CONSTRUÇÃO DA ESTAÇÃO DE TRANSBORDO E COLETA SELETIVA

ENDEREÇO
RUA AEROPORTO, ZONA RURAL, ANICUNS - GO

REFERENTE
PLANTA DE COBERTURA
CORTES E FACHADAS
QUADROS DE ABERTURAS E ACABAMENTOS E NOTA

ÁREAS
ÁREA CONSTRUÍDA DA COLETA SELETIVA: 312,00m²
ÁREA TOTAL DO TERRENO: 85.602,40m²

A.R.T.
BRUNO GODOI DE CARVALHO:03620482152
Assinado de forma digital por BRUNO GODOI DE CARVALHO:03620482152
Dados: 2026.07.01 14:21:48 -03'00'
ENG. BRUNO GODOI DE CARVALHO
CREA: 101585479610-GO
PREFEITURA MUNICIPAL DE ANICUNS
CNPJ: 02.262.368/0001-53

Prancha N°
2/2

Desenho	Revisão	Tamanho	Escala(s)	Unidade(s)	Data	ART N°
Andréia	00	A1	INDICADA	METROS	MARÇO/2026	

Os direitos autorais deste projeto pertencem aos engenheiros acima citados.
E proibida a sua reproducão, modificacao e/ou alteracao conforme LEI 5.968 ART.25