
RUA QUINZE DE AGOSTO

RUA TREZE DE MAIO

RUA VINTE E UM DE ABRIL

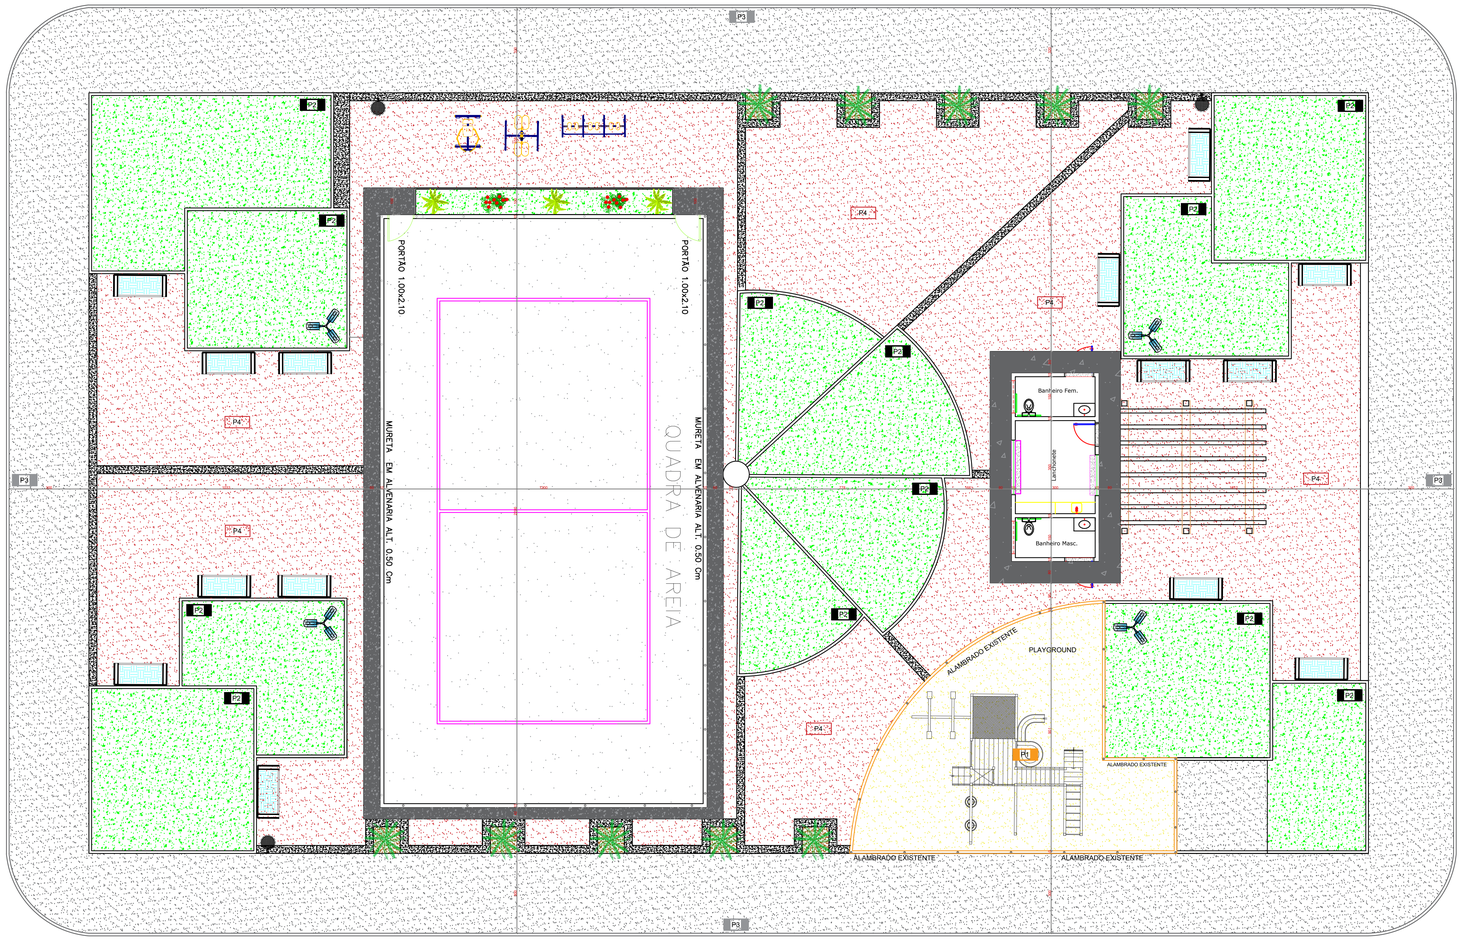

RUA QUINZE DE OUTUBRO

ÁREA TOTAL DE IMPLANTAÇÃO : 1.897,60 m²

PLANTA BAIXA - AMPLIAÇÃO NA PRAÇA BURITIZINHO

ESCALA : 1:50

LEGENDA- ÁREAS DE PINTURA	
P1	P1-PINTURA ALQUÍDICA- ALAMBRADO EXITENTE ÁREA: 39,00 M COMP. X 1,10 M ALTURA = 42,90 M²
P2	P2 – PINTURA ACRÍLICA – CANTEIROS EXISTENTES ÁREA: (177,00 M COMP. X 0,50 M ALTURA) + (57,00 M COMP. X 1,00 M ALTURA) = 145,83 M²
P3	P3 – PINTURA COM CAIAÇÃO BRANCA – MEIO-FIO EXISTENTE EXTENSÃO: 175,42 M
P4	P4 – PINTURA POLIESPORTIVA – PISO EXISTENTE ÁREA: 1.255,27 M²

LEGENDA- ÁREAS DE PISO	
P1	CALÇADA EM TORNO DA QUADRA DE AREIA A=36,39 M² X 7 CM DE ESPESSURA - 2,54 M³
P2	CALÇADA EM TORNO DO QUIOSQUE A=19,18 M² X 7 CM DE ESPESSURA - 1,34 M³

N

W E

S

PREFEITURA DE PARAÚNA
SEMPRE À FRENTE E PARA TODOS!

CONSTRUÇÃO DE QUADRA DE AREIA E CONSTRUÇÃO DE QUIOSQUE NA PRAÇA BURITIZINHO

PROJETO ARQUITETURA IMPLANTAÇÃO

PLANTA BAIXA

PREFEITURA MUNICIPAL DE PARAÚNA - GOIÁS
ADM.: 2025 / 2028

PREFEITURA :

PARAÚNA - GOIÁS

ADM.: 2025 / 2028

ENDEREÇO:
RUA VINTE E UM DE ABRIL, 210-252, SETOR BURITIZINHO, PARAÚNA - GOIÁS

ADMINISTRAÇÃO :
PREFEITURA MUNICIPAL DE PARAÚNA - GOIÁS .

AUTOR DO PROJETO :
ROGERIO PALMEIRA ESSADO:64162796149 Assinado de forma digital por ROGERIO PALMEIRA ESSADO:64162796149
ROGÉRIO PALMEIRA ESSADO - ENG. CIVIL CREA : 891U/D - GO.

R.T. DA OBRA :

PROJETO ARQUITETURA IMPLANTAÇÃO

CONSTRUÇÃO DE QUADRA DE AREIA E CONSTRUÇÃO DE QUIOSQUE NA PRAÇA BURITIZINHO

ÁREA TOTAL TERRENO :	ÁREA TOTAL DA QUADRA :	PRANCHA :
1.897,60 m² .	274,29 m² .	02 / 02 .
ESCALAS :	**DATA :**	**DESENHO :**
INDICADAS .	OUTUBRO / 2.026 .	-JHONATHAN-

APROVAÇÕES :

CONTEÚDO :

IMPLANTAÇÃO DE QUADRA DE AREIA E LANCHONETE.

COORDENADAS GEOGRÁFICAS
LATITUDE : - 16.953198
LONGITUDE : - 50.438451