


FACHADA LATERAL - PERGOLADO EM MADEIRA

ESCALA : 1 / 50

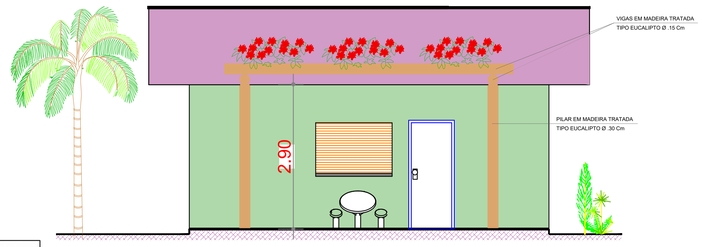


FACHADA FRONTAL - PERGOLADO EM MADEIRA

ESCALA : 1 / 50



DETALHE DA COBERTURA EM TELHA ISOTÉRMICA TIPO SANDUÍCHE SOBRE PERGOLADO DE MADEIRA


ESCALA : S/ESC.

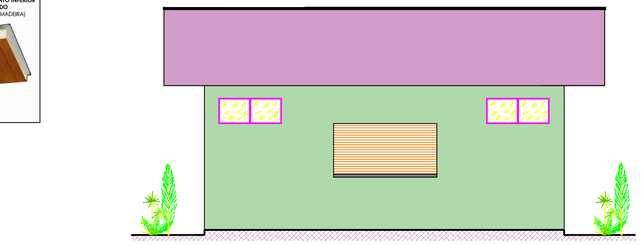

FACHADA POSTERIOR

ESCALA : 1 / 50


QUADRO DE ABERTURAS			
JANELAS	J1	1.20 x 0.50	FERRO E VIDRO TEMPERADO, TIPO CORRE 01 FOLHA FIXA E UMA FOLHA MÓVEL.
	G1	2.00 x 1.00	CHAPA DE FERRO , TIPO DE ENRROLAR UMA FOLHA.
	G2	1.50 x 1.00	CHAPA DE FERRO , TIPO DE ENRROLAR UMA FOLHA.
PORTAS	P1	1.00 x 2.10	CHAPA DE FERRO, FOLHA ÚNICA DE GIRO.

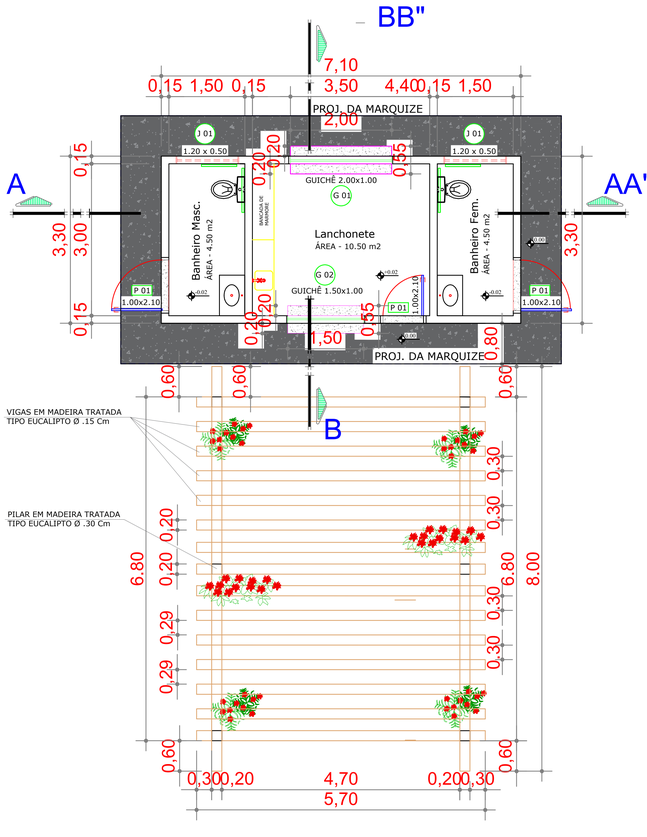

ÁREA TOTAL EDIFICADA LANCHONETE : 23.43 m2


PLANTA BAIXA - LANCHONETE E PERGOLADO DE MADEIRA

ESCALA : 1 / 50

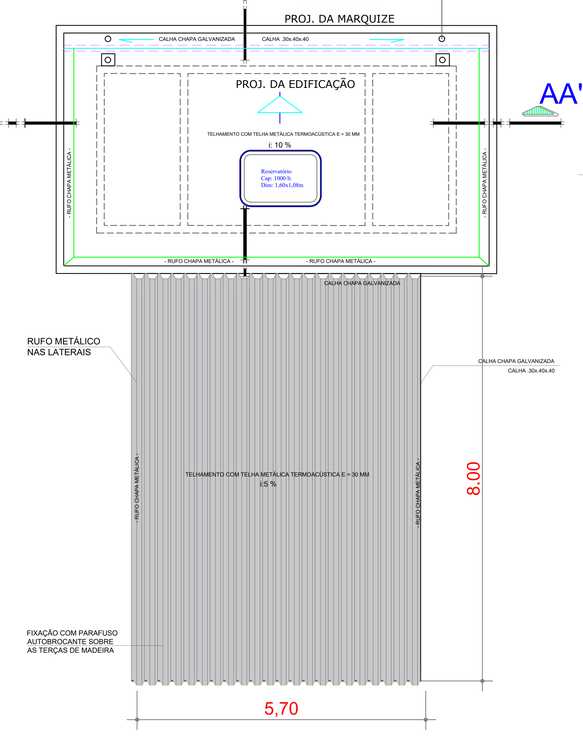


PLANTA DE COBERTURA

ESCALA : 1 / 50

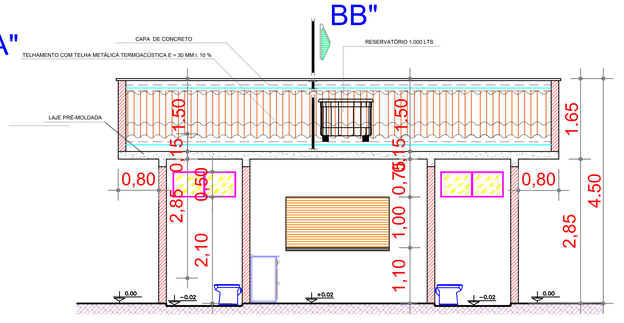


CORTE - AA"

ESCALA : 1 / 50

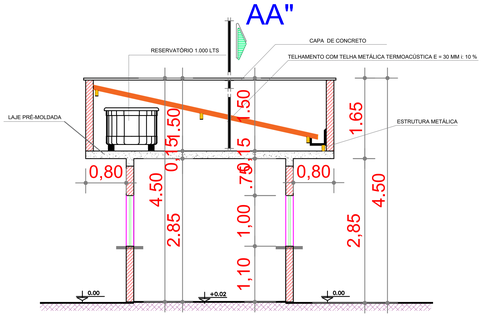

CORTE - BB"

ESCALA : 1 / 50

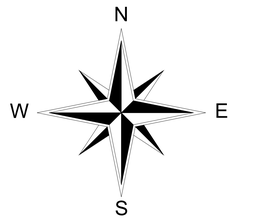

PREFEITURA DE
PARAÚNA
SEMPRE À FRENTE E PARA TODOS!

CONSTRUÇÃO DE QUADRA DE AREIA E CONSTRUÇÃO DE QUIOSQUE NA PRAÇA BURITIZINHO

PROJETO DE ARQUITETURA-QUIOSQUE

PREFEITURA MUNICIPAL DE PARAÚNA - GOIÁS
ADM.: 2025 / 2028

PREFEITURA :

PARAÚNA - GOIÁS

ADM.: 2.025 / 2.028

ENDEREÇO:
RUA VINTE E UM DE ABRIL, 210-252, SETOR BURITIZINHO, PARAÚNA - GOIÁS

ADMINISTRAÇÃO :
PREFEITURA MUNICIPAL DE PARAÚNA - GOIÁS .

AUTOR DO PROJETO :
ROGERIO PALMEIRA ESSADO:641627961 49
Assinado de forma digital por ROGERIO PALMEIRA ESSADO:64162796149
ROGÉRIO PALMEIRA ESSADO - ENG. CIVIL CREA : 8911/D - GO.

R.T. DA OBRA :

PROJETO DE ARQUITETURA-QUIOSQUE

CONSTRUÇÃO DE QUADRA DE AREIA E CONSTRUÇÃO DE QUIOSQUE NA PRAÇA BURITIZINHO

ÁREA TOTAL TERRENO (PRAÇA) :	ÁREA TOTAL EDIFICADA LANCHONETE :	PRANCHA :
1.897,60 m² .	23,43 m² .	01 / 04 .
ESCALAS :	DATA :	DESENHO :
INDICADAS .	OUTUBRO / 2.026 .	JHONATHAN .

APROVAÇÕES :

CONTEÚDO :

PLANTA BAIXA , CORTE AA", CORTE BB", FACHADAS E PLANTA DE COBERTURA DA LANCHONETE E PERGOLADO DE MADEIRA

COORDENADAS GEOGRÁFICAS
LATITUDE : - 16.953198
LONGITUDE : - 50.438451