


CAIXA DE AREIA ÁGUAS PLUVIAIS

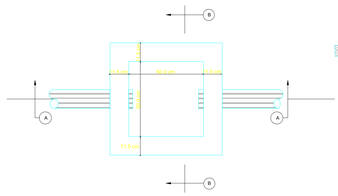

PLANTA-s/esc.

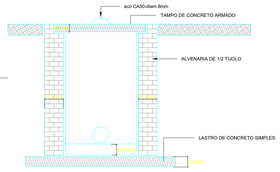

CORTE B.B- s/esc.

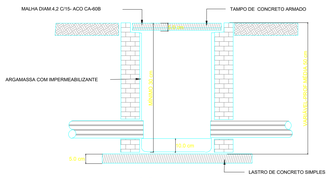

CORTE A.A-s/esc


CONSTITUINTES:


* lastro de concreto simples
* alvenaria de tijolos comuns de barro
* tampa de concreto armado pré-moldado
* argamassa de rejeistimento para alvenaria e regularização de fundo.

EXECUÇÃO

* Escavação manual em terra de qualquer natureza e aplicamento de fundo.
* Tampa:concreto traco 1:3:4, cimento,areia e brita,armado com malha de 15 cm x 15 cm, DN 4,2 mm, aço CA-60B,Forma de bordas:sarrafos de pinho.
* Lastro: concreo simples, traço 1:4:8, cimento,areia,brita.
* Assentamento dos tijolos: argamassa traco 1:4,cal hidratada e areia,com adição de 100 kg de cimento por m3 de argamassa.
* Revestimento da alvenaria e regularização de fundo: argamassa traço 1:3, cimento e areia, com adição de hidrófugo a 3% do peso do cimento.


DETALHE VALA DE DRENAGEM
s/esc.

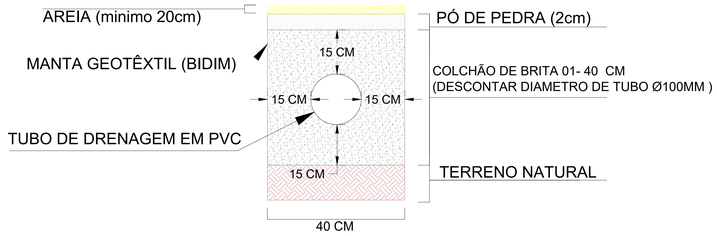

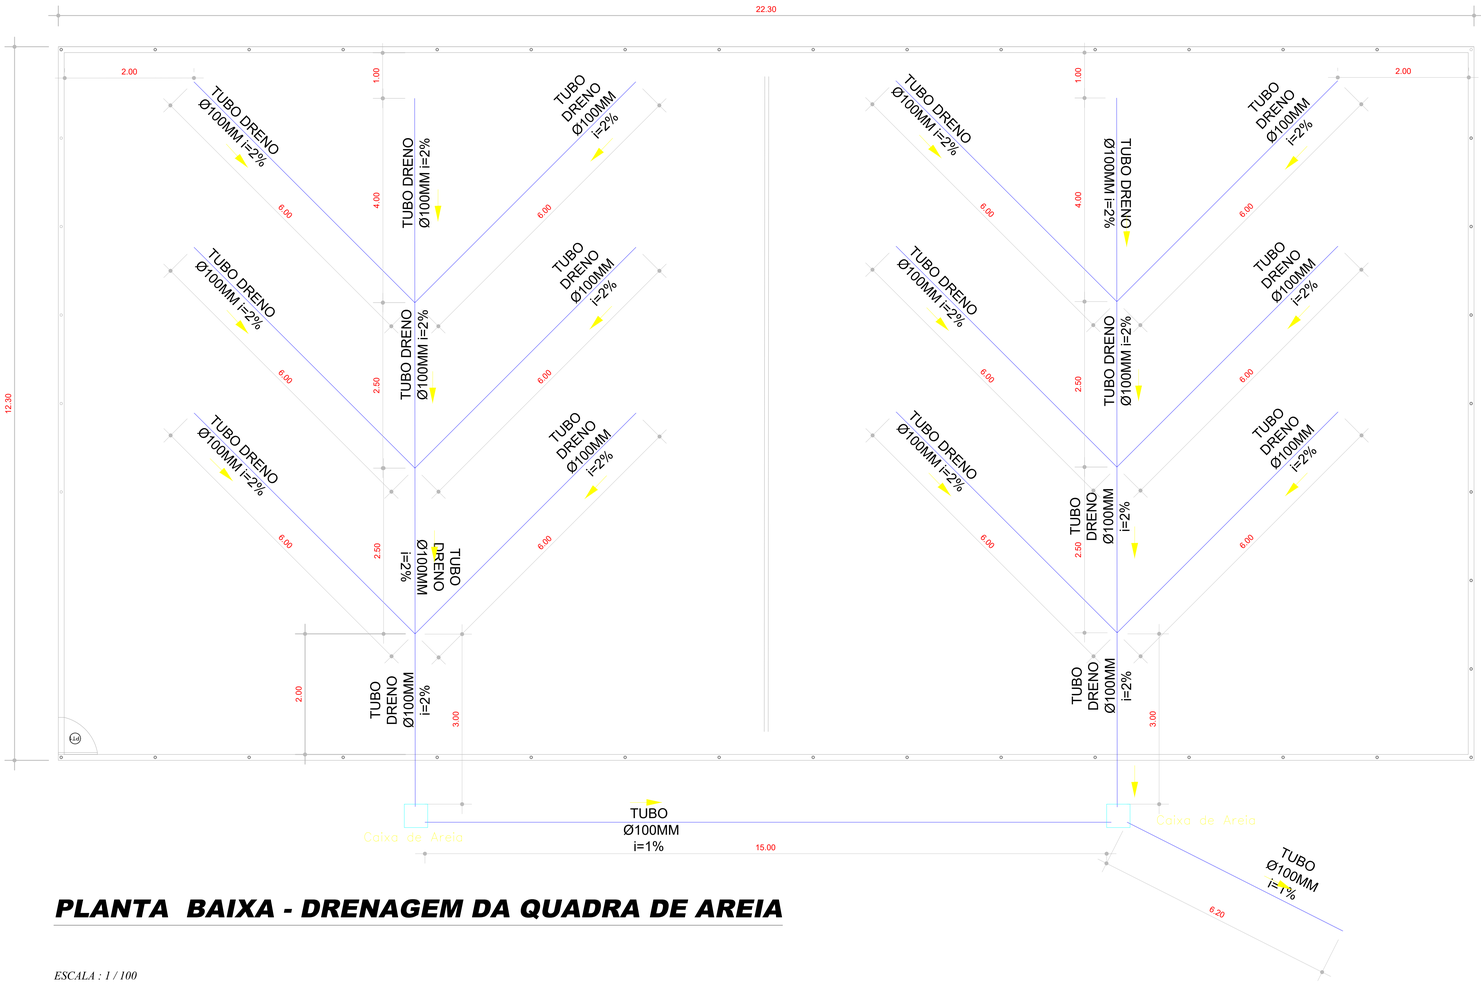

PLANTA BAIXA - DRENAGEM DA QUADRA DE AREIA

ESCALA : 1 / 100

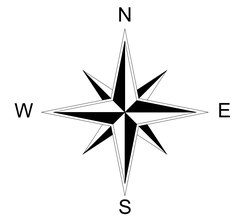

PREFEITURA DE PARAÚNA
SEMPRE À FRENTE E PARA TODOS!

CONSTRUÇÃO DE QUADRA DE AREIA E CONSTRUÇÃO DE QUIOSQUE NA PRAÇA BURITIZINHO

PROJETO DE DRENAGEM- QUADRA DE AREIA

PREFEITURA MUNICIPAL DE PARAÚNA - GOIÁS
ADM.: 2025 / 2028

PREFEITURA :

PARAÚNA - GOIÁS

ADM.: 2.025 / 2.028

ENDEREÇO:
RUA VINTE E UM DE ABRIL, 210-252, SETOR BURITIZINHO, PARAÚNA - GOIÁS

ADMINISTRAÇÃO :
PREFEITURA MUNICIPAL DE PARAÚNA - GOIÁS .

AUTOR DO PROJETO :
ROGERIO PALMEIRA ESSADO:64162796149 49 Assinado de forma digital por ROGERIO PALMEIRA ESSADO:64162796149
ROGÉRIO PALMEIRA ESSADO - ENG. CIVIL CREA : 891UD - GO.

R.T. DA OBRA :

PROJETO DE DRENAGEM- QUADRA DE AREIA

CONSTRUÇÃO DE QUADRA DE AREIA E CONSTRUÇÃO DE QUIOSQUE NA PRAÇA BURITIZINHO

ÁREA TOTAL TERRENO :	ÁREA TOTAL DA QUADRA :	PRANCHA :
1.897,60 m² .	274,29 m² .	ÚNICA .
ESCALAS :	**DATA :**	**DESENHO :**
INDICADAS .	OUTUBRO / 2.026 .	JHONATHAN .

APROVAÇÕES :

CONTEÚDO :
DRENAGEM DA QUADRA DE AREIA.

COORDENADAS GEOGRÁFICAS
LATITUDE : - 16.953199
LONGITUDE : - 50.438451