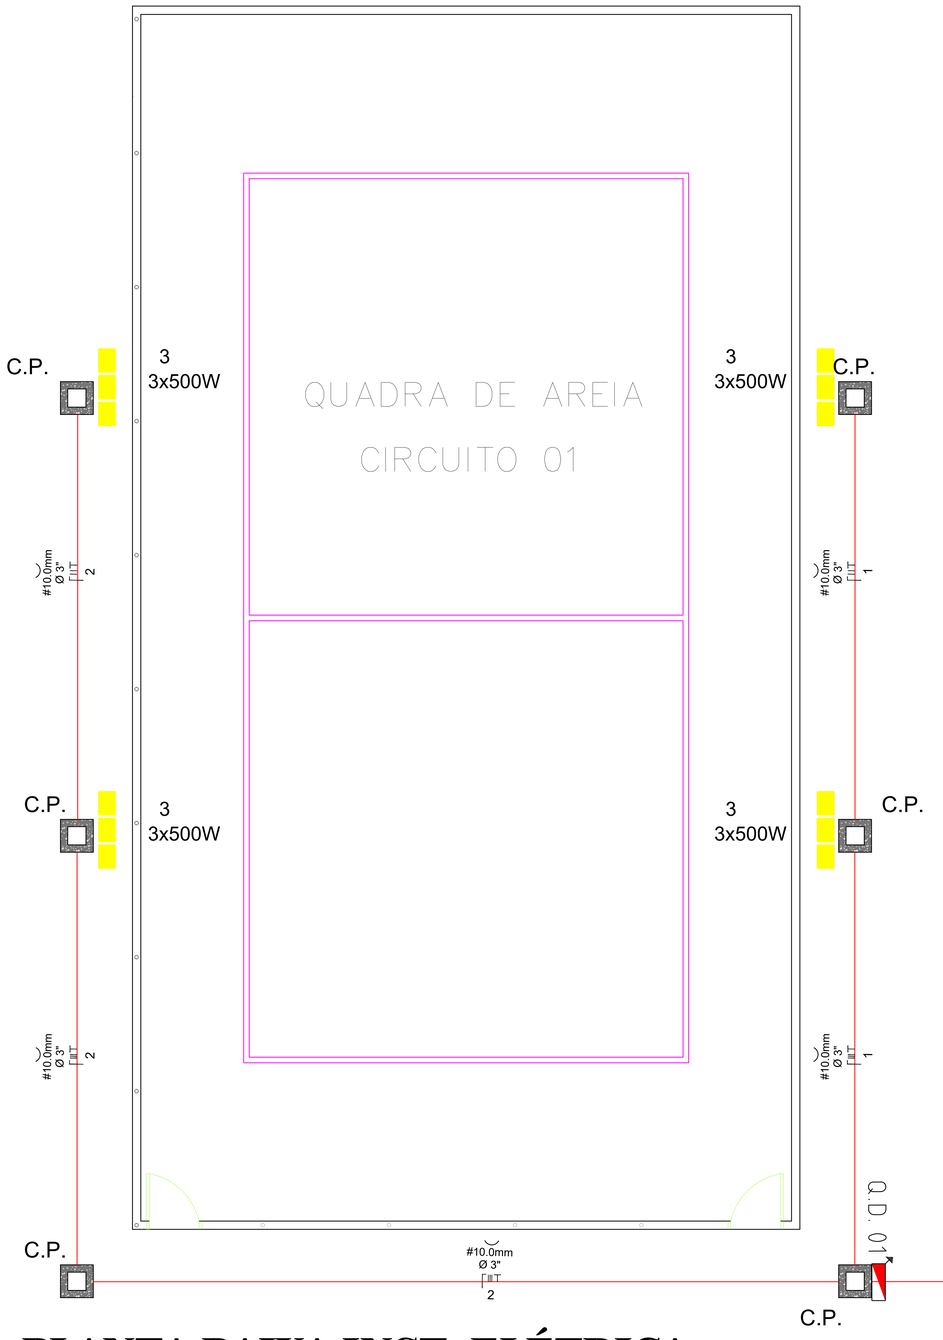


PLANTA BAIXA INST. ELÉTRICA


ESCALA : 1 / 50

QUADRO DE CARGAS 01


CIRCUITO	CONDUTOR SEÇÃO mm	-FASE-	Lâmpadas Led							-TOMADAS-					POTÊNCIA NOMINAL	CORRENTE ÂMPERES	DISJUNTOR TERMO-MAGNÉTICO
			09	10	15	20	36	100	500	100	300	600	AR 1.400	CH 4.600			
01	10.0mm	A	—	—	—	—	—	—	06	—	—	—	—	—	3.000	13.63	20-A
02	10.0mm	A	—	—	—	—	—	—	06	—	—	—	—	—	3.000	13.63	20-A
RESERVA			—	—	—	—	—	—	—	—	—	—	—	—	—	—	—
RESERVA			—	—	—	—	—	—	—	—	—	—	—	—	—	—	—
TOTAL :			—	—	—	—	—	—	12	—	—	—	—	—	6.000	—	—

Legenda das indicações


AL	Alimentador
CP	Caixa de Passagem
QD	Quadro de Distribuição
QM	Quadro de Medição

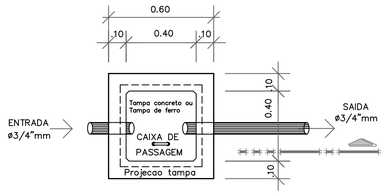

PLANTA BAIXA
DET. DA CAIXA DE PASSAGEM
S / ESCALA

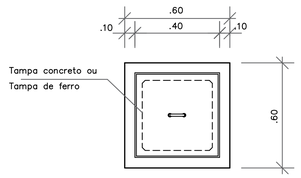

VISTA DA TAMPA
S / ESCALA

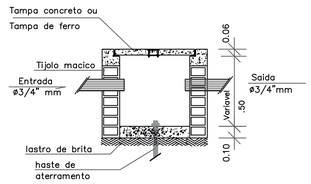

CORTE - AA"
S / ESCALA

NOTAS:

1 - PAREDES DE TIJOLO MACICOS, DE 1° CATEGORIA, ASSENTADOS COM ARGAMASSA DE CIMENTO E AREIA, TRAÇO 1:4

2 - PODERA SER REDUZIDO A ESPESSURA DAS PAREDES, QUANDO AS CAIXAS FOREM FABRICADAS EM CONCRETO, CONSERVANDO-SE AS DIMENSOES INTERNAS.

3 - TAMPA EM CONCRETO ARMADO, COM RESISTÊNCIA MÍNIMA A COMPRESSÃO DE 120Kgf/cm2 EM 28 DIAS

4 - REVESTIMENTO INTERNO (CHAPISCO E EMBOCO) COM ARGAMASSA DE CIMENTO E AREIA, TRACO 1:4 ESPESSURRA DE 10mm, ACABAMENTO ASPERO A DESEMPENADEIRA.

5 - A SUB-TAMPA E OS CHUMBADORES DEVERAO SER GALVANIZADOS PARA PROTECAO CONTRA OXIDACAO

6 - O DISPOSITIVO P/ LACRE SO E EXIGIDO EM CAIXAS POR ONDE PASSAM CONDUTORES TRANSPORTANDO ENERGIA NAO MEDIDA

7 - MEDIDAS EM mm

NOTAS:

1 - ELETRODUTOS NÃO INDICADOS SERÃO DE Ø VARIADOS
2 - A BITOLA DOS CONDUTORES DE PVC RÍG. SERÁ ESPECIFICADA EM mm2
3 - CONDUTORES FASE (ENERGIA NORMAL) SERÃO NA COR VERMELHA
4 - CONDUTORES NEUTRO (ENERGIA NORMAL) SERÃO NA COR AZUL CLARO
5 - CONDUTORES RETORNO (ENERGIA NORMAL) SERÃO NA COR AMARELA
6 - CONDUTORES TERRA (ENERGIA NORMAL) SERÃO NA COR VERDE

GERAL : 6.000
DISJUNTOR TERMO-MAGNÉTICO ENTRADA = 50-A
FIO DE ENTRADA = 4X25 mm²
ATERRAMENTO = 10 mm²
TIPO DE LIGAÇÃO = 3 FASES E 2 FIOS.
DIAMETRO NOMINAL INTERNO DOS ELETRODUTOS RAMAL DE ENTRADA EMBUTIDO PVC – 32 mm


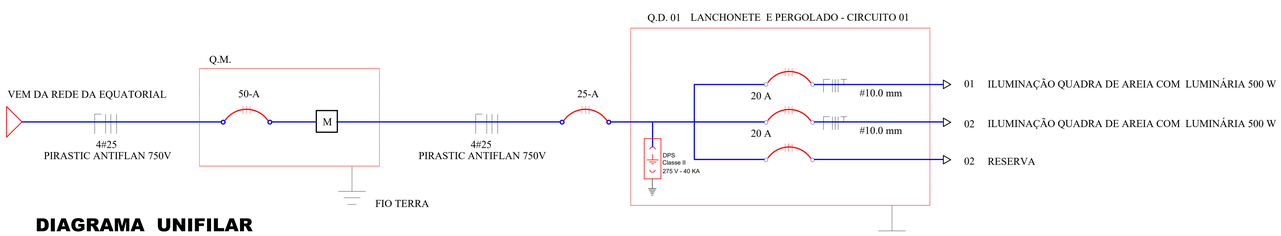


DIAGRAMA UNIFILAR
S / ESCALA

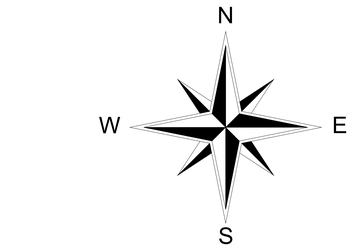

PREFEITURA DE
PARAÚNA
SEMPRE À FRENTE E PARA TODOS!

CONSTRUÇÃO DE QUADRA DE AREIA E CONSTRUÇÃO DE QUIOSQUE NA PRAÇA BURITIZINHO

PROJETO INST. ELÉTRICA- QUADRA DE AREIA

PREFEITURA MUNICIPAL DE PARAÚNA - GOIÁS
ADM.: 2025 / 2028

PREFEITURA :
PARAÚNA - GOIÁS
ADM.: 2025 / 2028

ENDEREÇO:
RUA VINTE E UM DE ABRIL, 210-252, SETOR BURITIZINHO, PARAÚNA - GOIÁS

ADMINISTRAÇÃO :
PREFEITURA MUNICIPAL DE PARAÚNA - GOIÁS .

AUTOR DO PROJETO :
ROGERIO PALMEIRA ESSADO:6416279614 9 Assinado de forma digital por ROGERIO PALMEIRA ESSADO:64162796149
ROGÉRIO PALMEIRA ESSADO - ENG. CIVIL CREA : 891UD - GO.

R.T. DA OBRA :

PROJETO INST. ELÉTRICA- QUADRA DE AREIA

CONSTRUÇÃO DE QUADRA DE AREIA E CONSTRUÇÃO DE QUIOSQUE NA PRAÇA BURITIZINHO

ÁREA TOTAL TERRENO :	ÁREA TOTAL DA QUADRA :	PRANCHA :
1.897,60 m² .	274,29 m² .	ÚNICA.
ESCALAS :	DATA :	DESENHO :
INDICADAS .	OUTUBRO / 2.026 .	-JHONATHAN-

APROVAÇÕES :

CONTEÚDO :
PLANTA DE INST. ELÉTRICA.

COORDENADAS GEOGRÁFICAS
LATITUDE : - 16.953198
LONGITUDE : - 50.438451