
RUA QUINZE DE AGOSTO

RUA TREZE DE MAIO

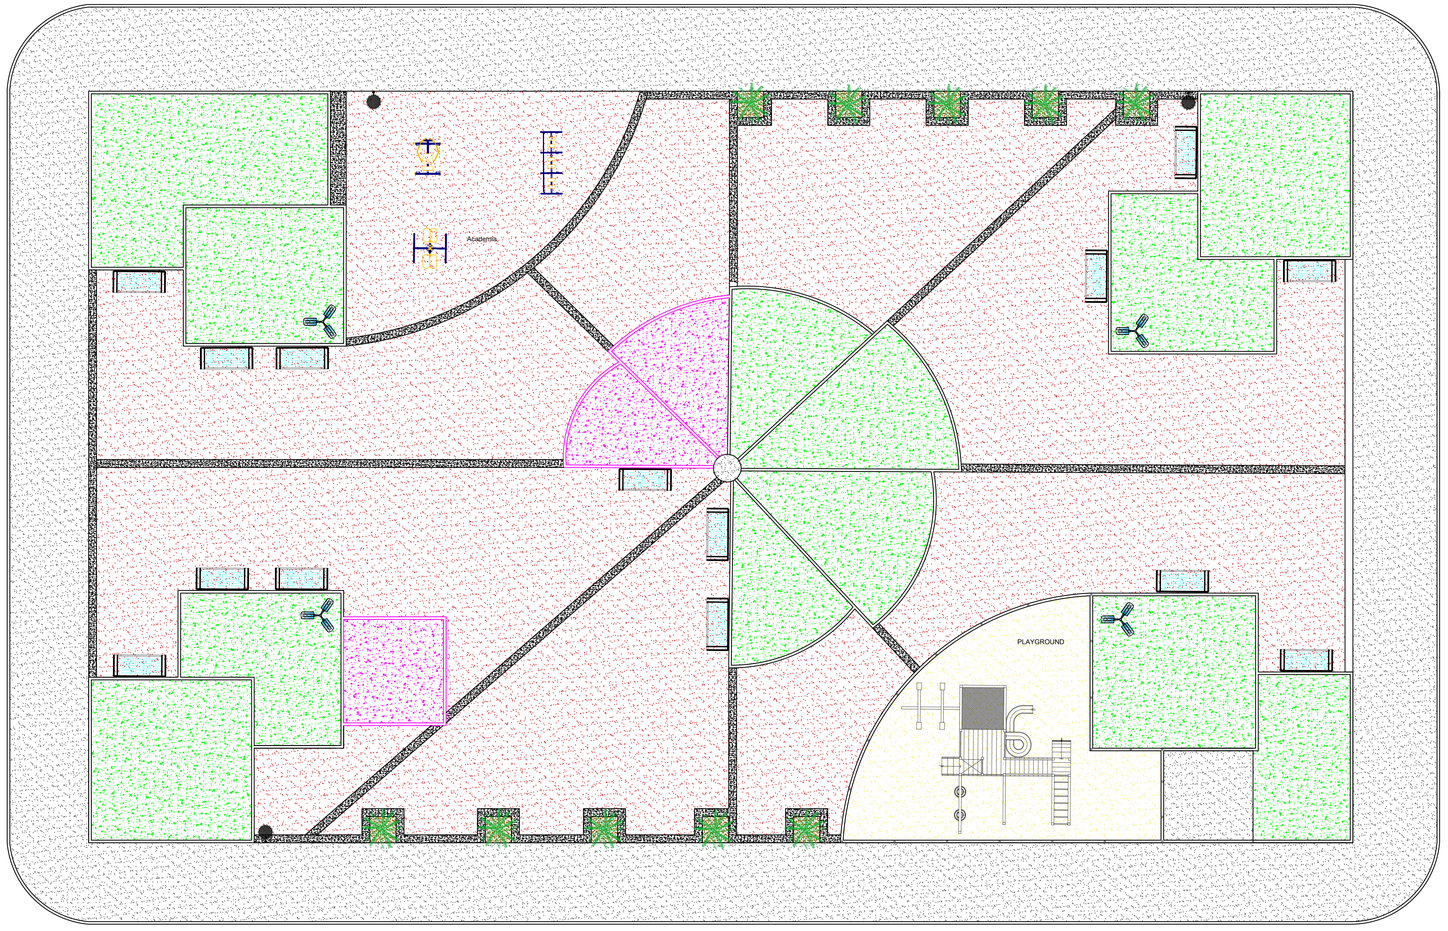

RUA VINTE E UM DE ABRIL

RUA QUINZE DE OUTUBRO

ÁREA TOTAL DE IMPLANTAÇÃO : 1.897,60 m²

PLANTA BAIXA - PLANTA DE DEMOLIÇÃO

ESCALA : 1:50

LEGENDA:

DEMOLIR

N

W E

S

PREFEITURA DE
PARAÚNA
SEMPRE À FRENTE E PARA TODOS!

CONSTRUÇÃO DE QUADRA DE AREIA E CONSTRUÇÃO DE QUIOSQUE NA PRAÇA BURITIZINHO

PROJETO ARQUITETURA IMPLANTAÇÃO

PLANTA BAIXA

PREFEITURA MUNICIPAL DE PARAÚNA - GOIÁS
ADM.: 2025 / 2028

PREFEITURA :

PARAÚNA - GOIÁS

ADM.: 2025 / 2028

ENDEREÇO:
RUA VINTE E UM DE ABRIL, 210-252, SETOR BURITIZINHO, PARAÚNA - GOIÁS

ADMINISTRAÇÃO :

PREFEITURA MUNICIPAL DE PARAÚNA - GOIÁS .

AUTOR DO PROJETO :

ROGERIO PALMEIRA ESSADO:64162796149 Assinado de forma digital por ROGERIO PALMEIRA ESSADO:64162796149

ROGÉRIO PALMEIRA ESSADO - ENG. CIVIL CREA : 891UD - GO.

R.T. DA OBRA :

PROJETO ARQUITETURA IMPLANTAÇÃO

CONSTRUÇÃO DE QUADRA DE AREIA E CONSTRUÇÃO DE QUIOSQUE NA PRAÇA BURITIZINHO

ÁREA TOTAL TERRENO :	ÁREA TOTAL DA QUADRA :	PRANCHA :
1.897,60 m² .	274,29 m² .	01 / 02 .
ESCALAS :	**DATA :**	**DESENHO :**
INDICADAS .	OUTUBRO / 2.026 .	-JHONATHAN-

APROVAÇÕES :

CONTEÚDO :

PLANTA BAIXA / DEMOLIÇÃO

COORDENADAS GEOGRÁFICAS
LATITUDE : - 16.953198
LONGITUDE : - 50.438451