
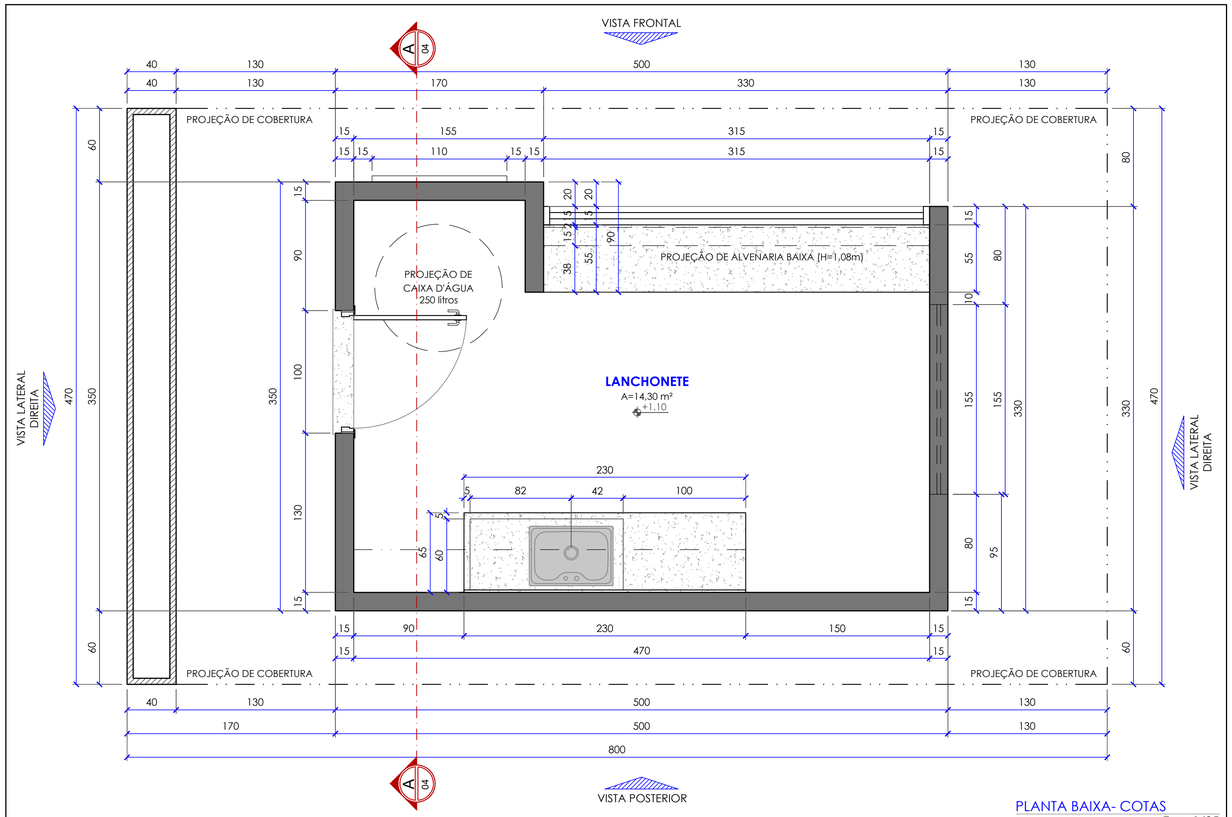


PLANTA BAIXA- COTAS

Esc.: 1/25

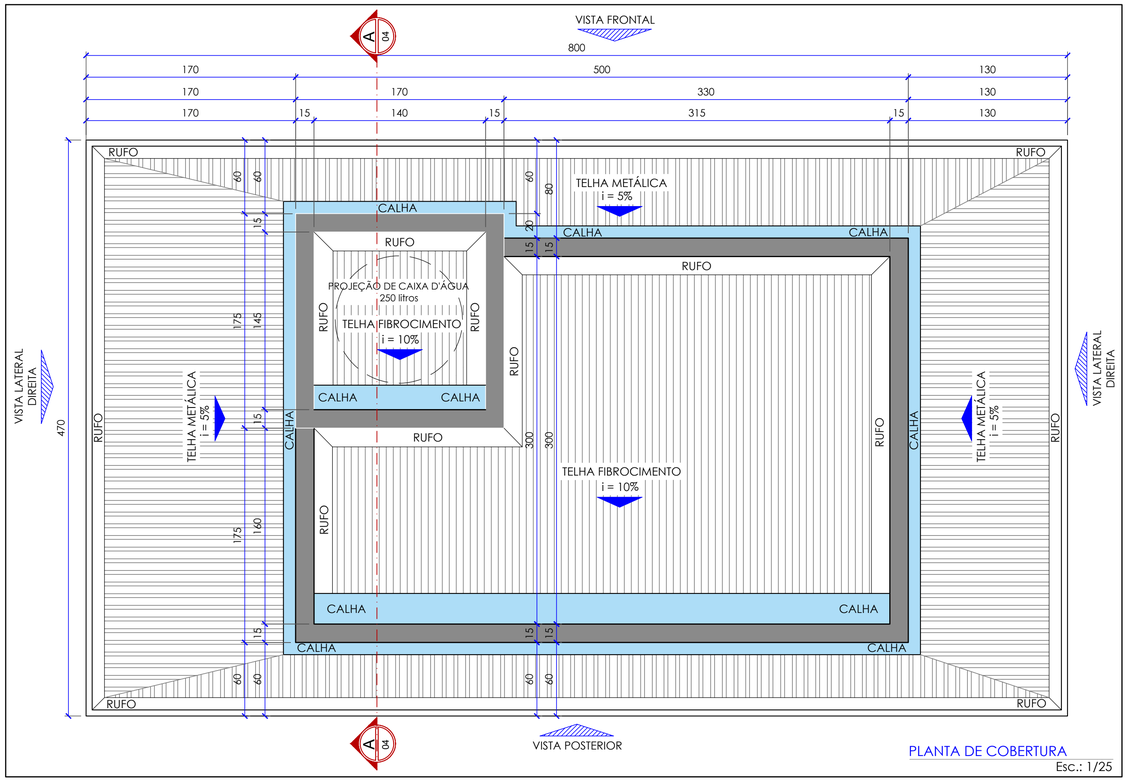

PLANTA DE COBERTURA


Esc.: 1/25

QUADRO DE ABERTURAS - PORTAS (m)

N°	Largura	Altura	Tipo	Material	Qtd.
P1	0.90	2.30	Porta de giro com 1 folha	Metálica	01
P2	3.15	2.30	Porta rolo com 1 folha	Metálica	01
Total geral - 02 unidades					

QUADRO DE ABERTURAS - JANELAS (m)

N°	Dimensões Largura	Altura	Pei.	Tipo	Material	Qtd.
J1	1.55	0.60	1.80	Janela basculante	Metálica com vidro incolor	01
Total geral - 01 unidades						

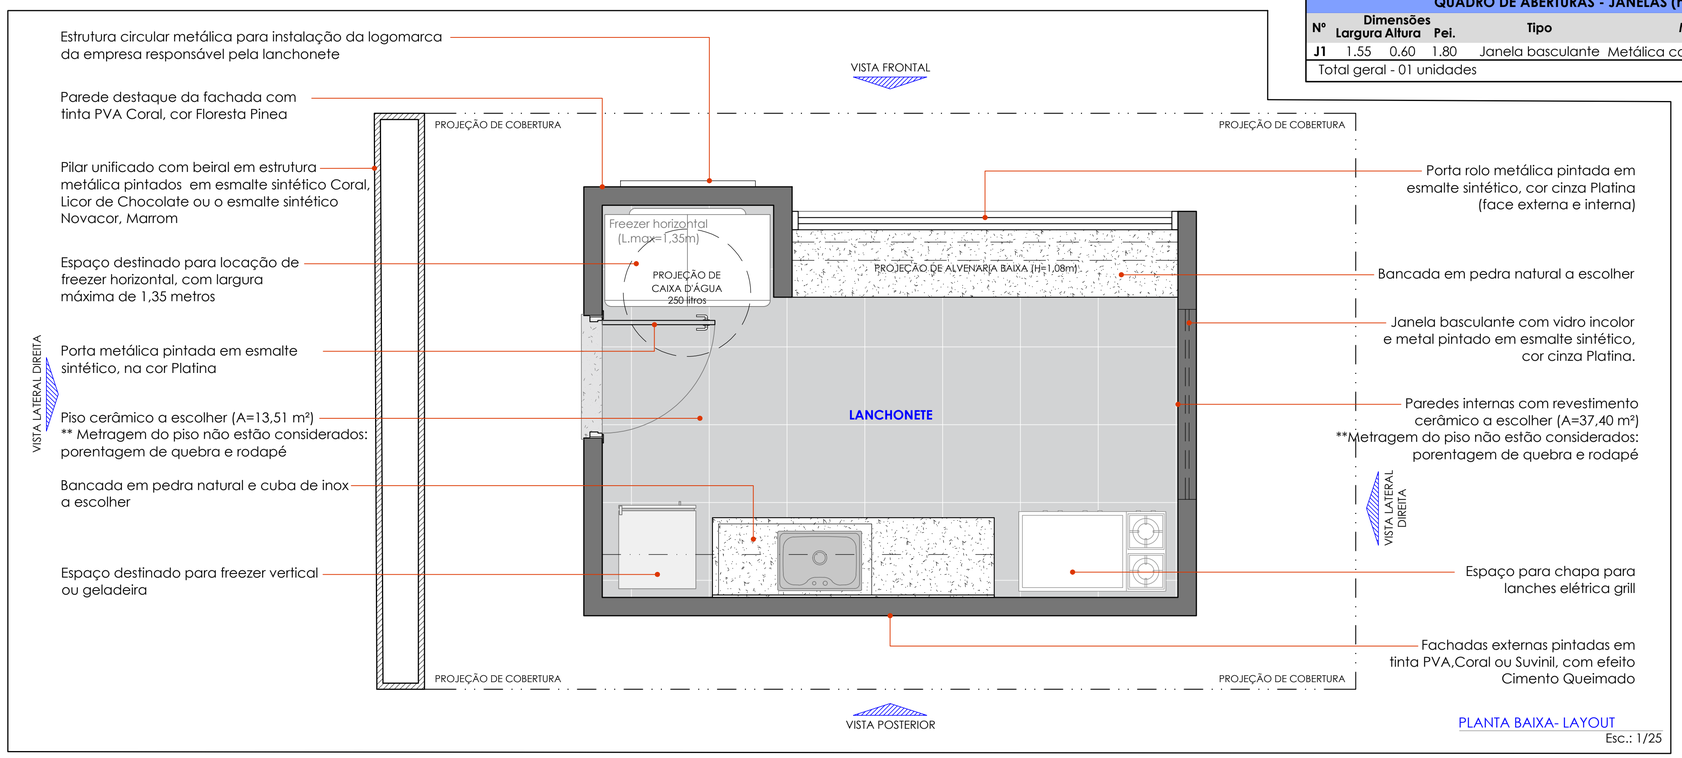

PLANTA BAIXA- LAYOUT

Esc.: 1/25

SANDRA CAMARGO ARQUITETURA

Av. T-2, nº471, Edifício Focus Business Center, sala 714 - Setor Bueno
sandracarmargoarq@gmail.com
(62) 98112-8885

PROJETO DE URBANISMO

LANCHONETE - PRAÇA OITAVO CENTENÁRIO

ENDEREÇO
RUA DOM FERNANDO GOMES, ESQUINA COM A RUA INÁCIO

PROPRIETÁRIO:
PREFEITURA MUNICIPAL DE SÃO FRANCISCO DE GOÍAS
CNPJ: 50.229.973/0004-18

AUTOR DO PROJETO DE ARQUITETURA:
ARQ. SANDRA CRISTINA CAMARGO DE SOUZA
CAU 36.825-3

RESPONSÁVEL TÉCNICO PELA OBRA:

CONTEÚDO :
PLANTA BAIXA -LAYOUT
PLANTA BAIXA - COTAS
PLANTA DE COBERTURA

FOLHA: 02/04

(ULTIMA REVISÃO 25/04/2024)

ÁREA CONSTRUIDA: 16,85 m²

DATA: MAIO/ 2025

ESCALA 1/25

ARQUIVO: ARQ_FINAL_LANCHONETE_07-05-2025.DWG