
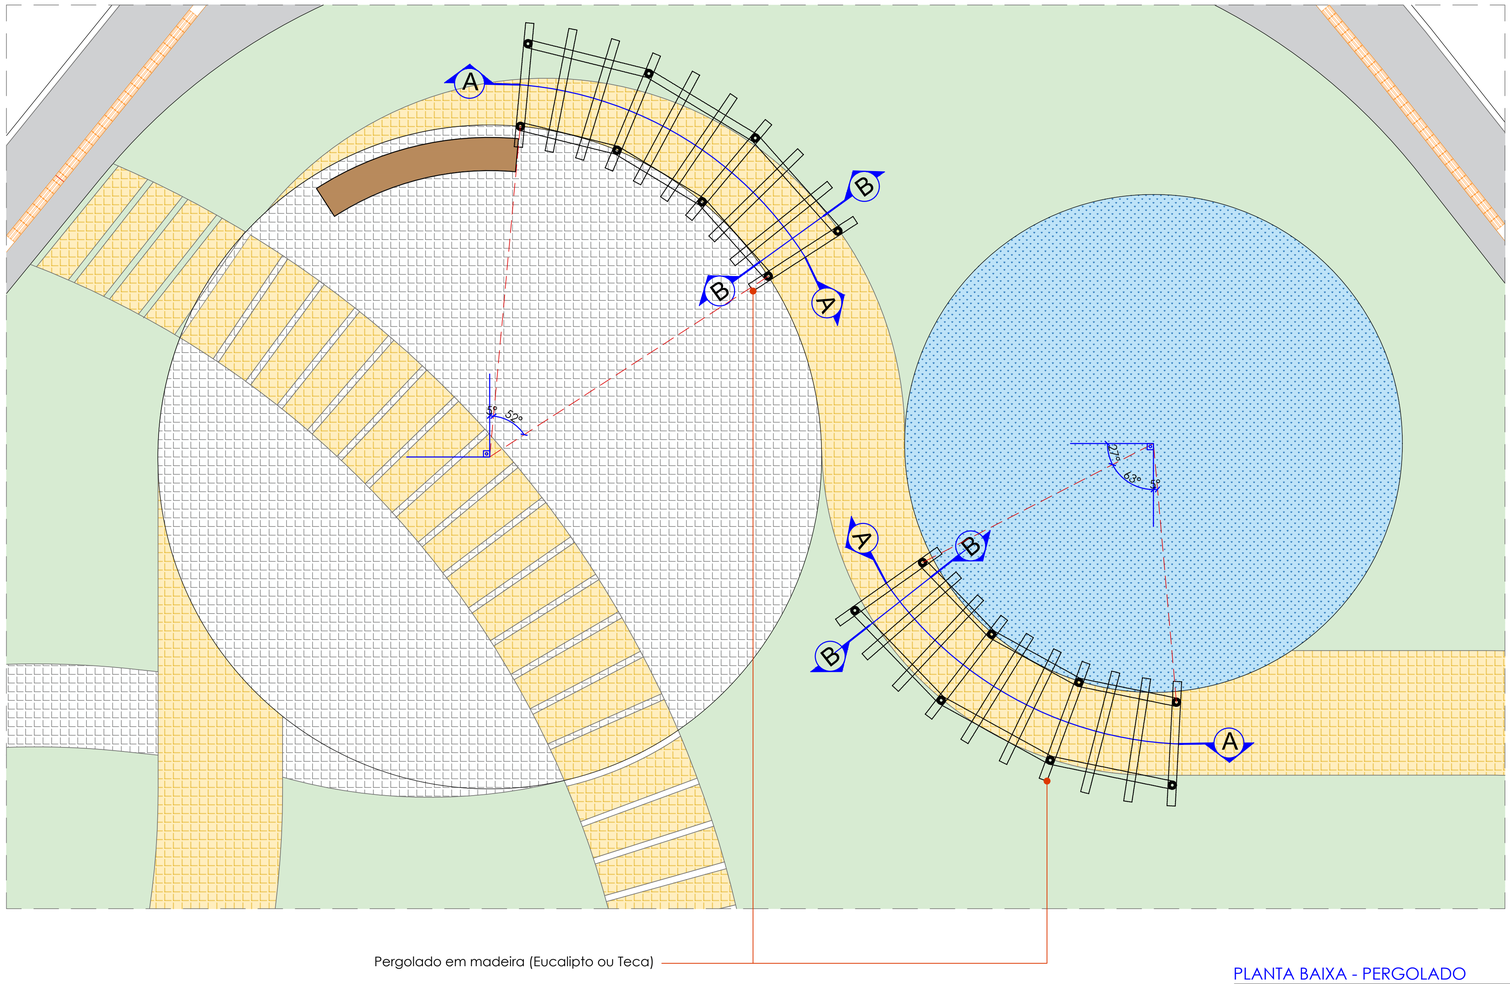



PLANTA BAIXA - PERGOLADO

Esc.: 1/75

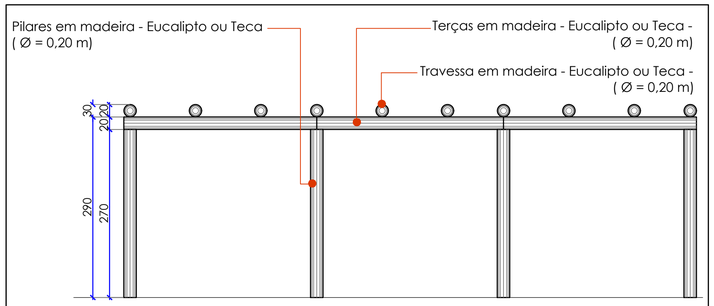


CORTE A

Esc.: 1/50

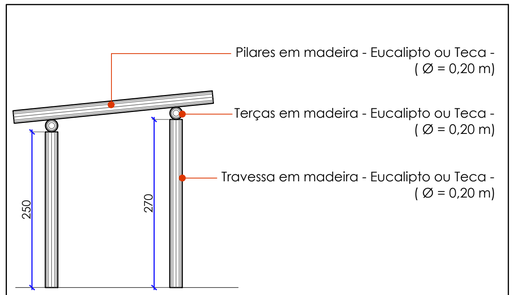


CORTE B

Esc.: 1/50

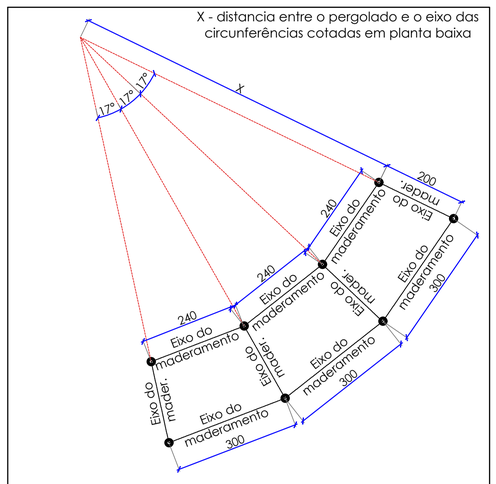


PLANTA BAIXA - PILARES

Esc.: 1/75

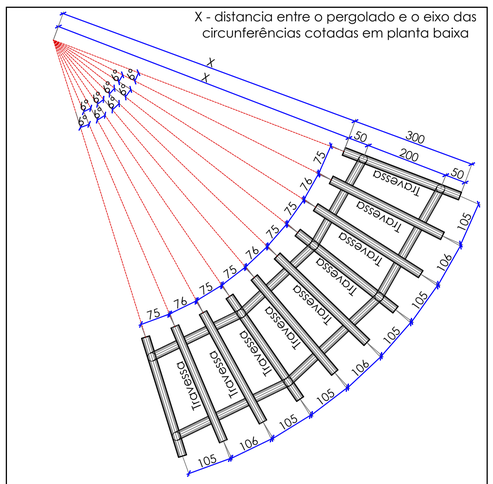

PLANTA BAIXA - TRAVESSAS

Esc.: 1/75

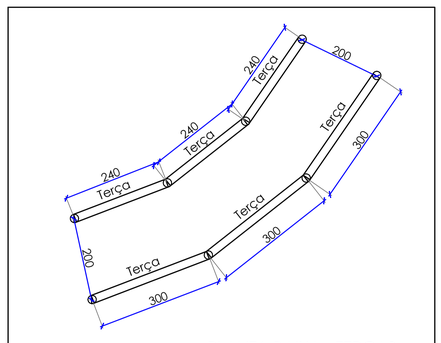

PLANTA BAIXA - TERÇAS

Esc.: 1/75

DETALHAMENTO - PERGOLADO

Esc.: 1/75

SANDRA CAMARGO
ARQUITETURA

Av. T-2, nº471, Edifício Focus Business Center,
sala 714 - Setor Bueno
sandracarmargoarq@gmail.com
(62) 98112-8885

PROJETO DE URBANISMO

CONSTRUÇÃO DA PRAÇA DO 8 CENTENÁRIO
PRAÇA SANTA MARIA DOS ANJOS

ENDEREÇO

RUA DOM FERNANDO GOMES, ESQUINA COM A RUA INÁCIO

PROPRIETÁRIO:

PREFEITURA MUNICIPAL DE SÃO FRANCISCO DE GOIÁS
CNPJ: 50.229.973/0004-18

AUTOR DO PROJETO DE ARQUITETURA:

ARQ. SANDRA CRISTINA CAMARGO DE SOUZA
CAU 36.825-3

RESPONSÁVEL TÉCNICO PELA OBRA:

CONTEÚDO :

DETALHAMENTO DOS PERGOLADOS

FOLHA:

07/08

(ULTIMA REVISÃO 25/04/2024)

ÁREA CONSTRUIDA:

4.563,52 m²

DATA:

ABRIL/ 2025

ESCALA

1/200

ARQUIVO:

ARQ_FINAL_PÇA_29-04-2025.DWG