
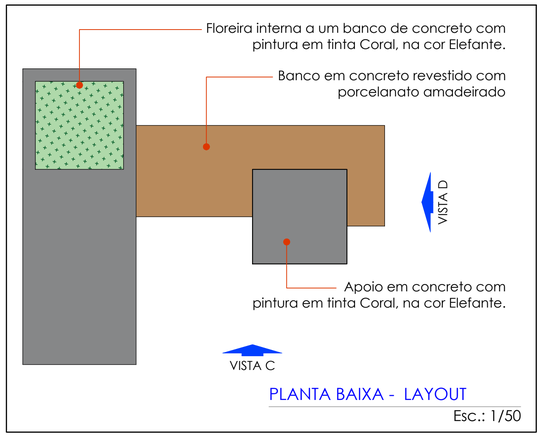



PLANTA BAIXA - LAYOUT

Esc.: 1/50

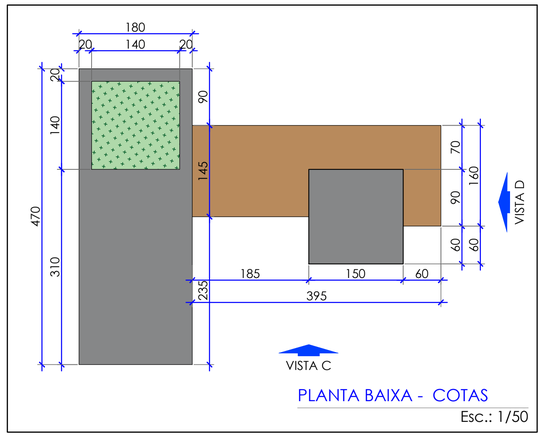


PLANTA BAIXA - COTAS

Esc.: 1/50

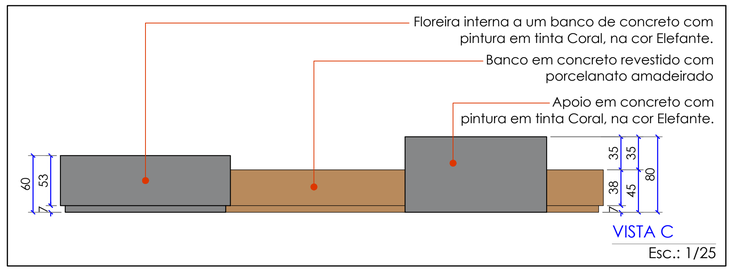

VISTA C

Esc.: 1/25

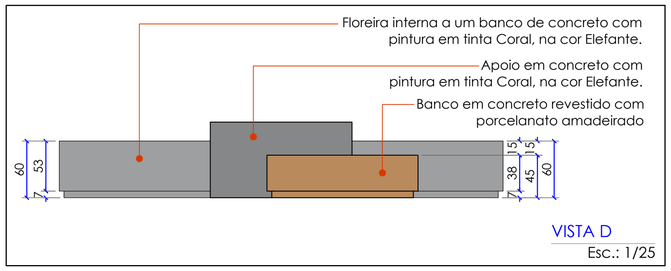


VISTA D

Esc.: 1/25


DETALHAMENTO - FLOREIRA BANCO 03

Esc.: 1/50

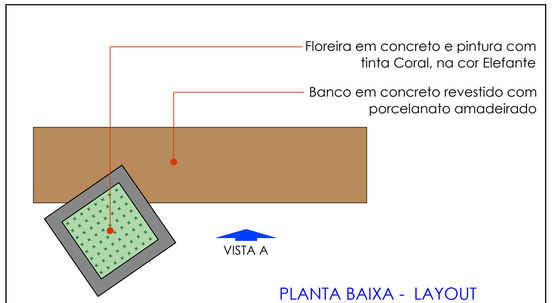


PLANTA BAIXA - LAYOUT

Esc.: 1/50

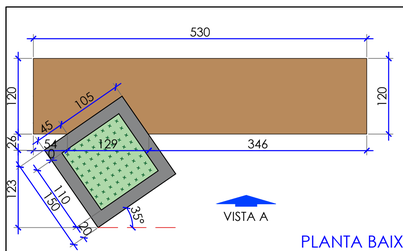

PLANTA BAIXA - COTAS

Esc.: 1/50

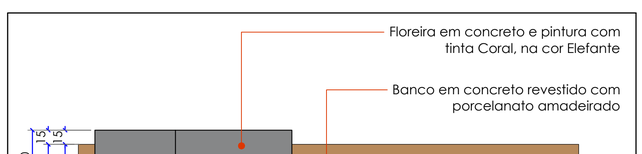


VISTA A

Esc.: 1/25


DETALHAMENTO - FLOREIRA BANCO 01

Esc.: 1/50

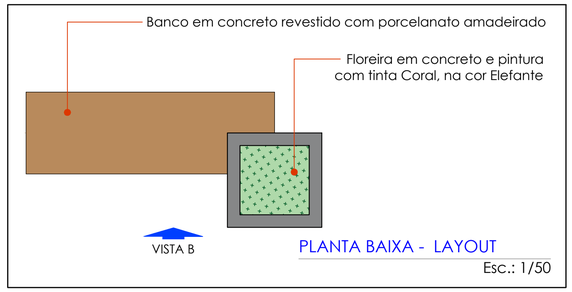


PLANTA BAIXA - LAYOUT

Esc.: 1/50

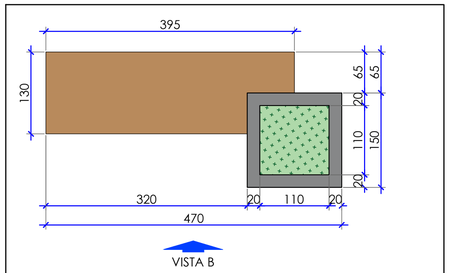

PLANTA BAIXA - COTAS

Esc.: 1/50

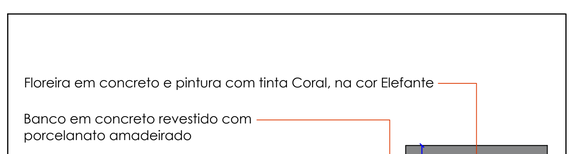

VISTA B

Esc.: 1/25

DETALHAMENTO - FLOREIRA BANCO 02

Esc.: 1/50


DETALHAMENTO - FLOREIRA BANCO

Esc.: 1/50

LEGENDA DE PAGINAÇÃO


SÍMBOLO	DESCRIÇÃO	QUANT.
	Porcelanato Amadeirado p/ banco e mesa à escolher	26,15 m²

*Acrescentar porcentagem de quebra.

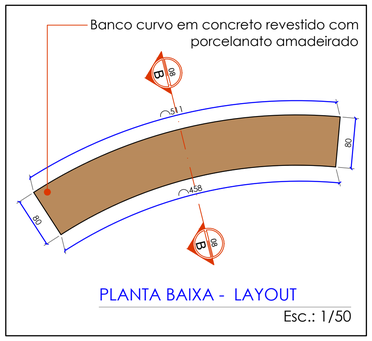

PLANTA BAIXA - LAYOUT

Esc.: 1/50

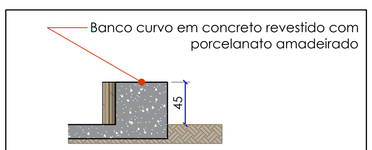

CORTE BB

Esc.: 1/25

DETALHAMENTO - BANCO CURVO

Esc.: 1/50

SANDRA CAMARGO
ARQUITETURA

Av. T-2, nº471, Edifício Focus Business Center,
sala 714 - Setor Bueno
sandracarmargoarq@gmail.com
(62) 98112-8885

PROJETO DE URBANISMO

CONSTRUÇÃO DA PRAÇA DO 8 CENTENÁRIO
PRAÇA SANTA MARIA DOS ANJOS

ENDEREÇO
RUA DOM FERNANDO GOMES, ESQUINA COM A RUA INÁCIO

PROPRIETÁRIO:
PREFEITURA MUNICIPAL DE SÃO FRANCISCO DE GOÍAS
CNPJ: 50.229.973/0004-18

AUTOR DO PROJETO DE ARQUITETURA:
ARQ. SANDRA CRISTINA CAMARGO DE SOUZA
CAU 36.825-3

RESPONSÁVEL TÉCNICO PELA OBRA:

CONTEÚDO :
DETALHAMENTO- BANCO CURVO
DETALHAMENTO - FLOREIRA BANCO 01, 02, 03

FOLHA:
08/08

(ULTIMA REVISÃO 25/04/2024)

ÁREA CONSTRUIDA:
4.563,52 m²

DATA:
ABRIL/ 2025

ESCALA
1/200

ARQUIVO:
ARQ_FINAL_PÇA_29-04-2025.DWG