


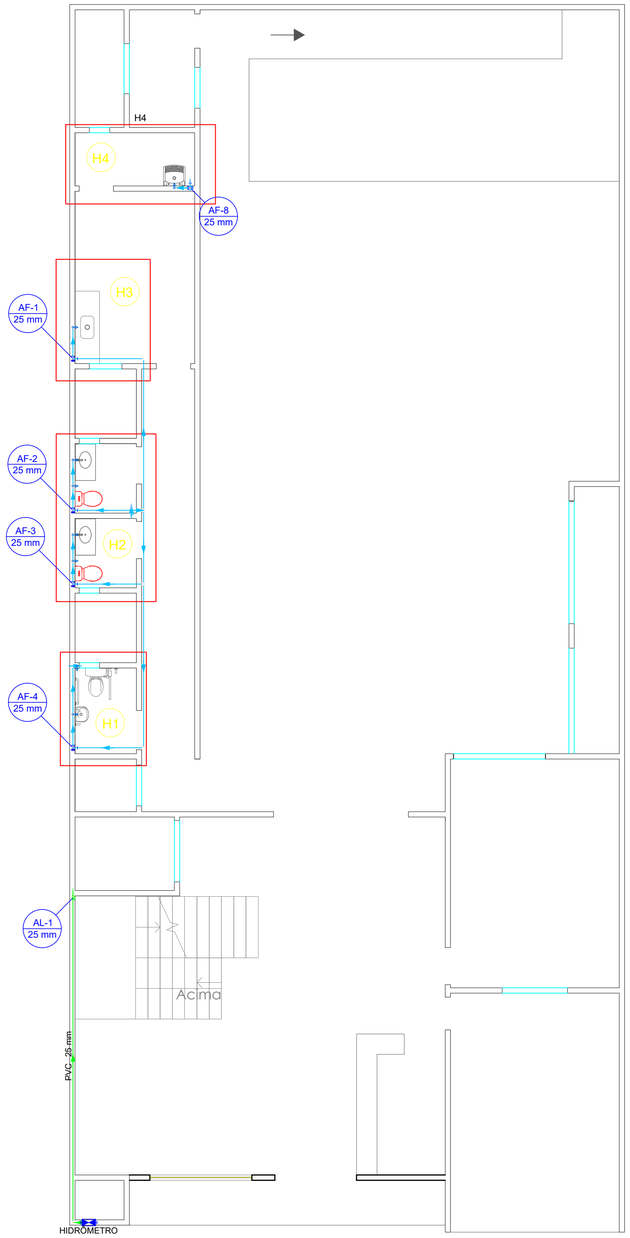



1 **Planta Baixa HIDRÁULICA - Térreo**
ESCALA - 1:75

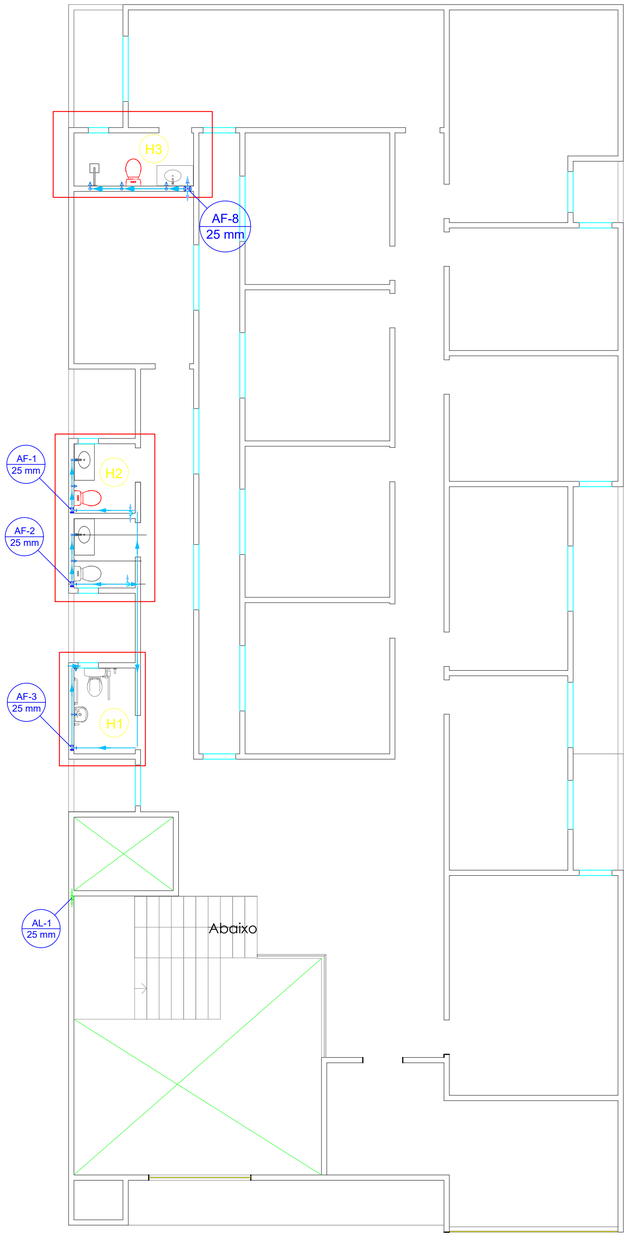


2 **Planta Baixa HIDRÁULICA - Pav. Superior**
ESCALA - 1:75

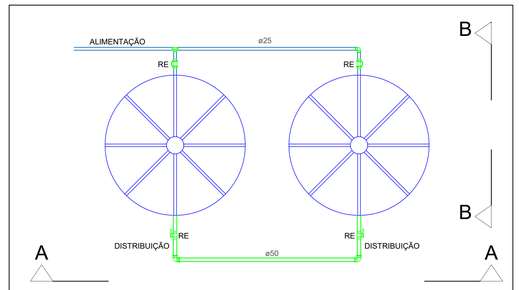

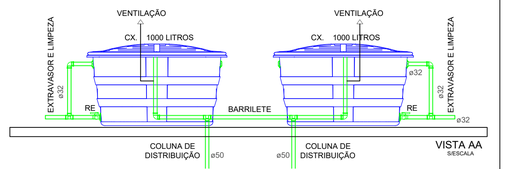

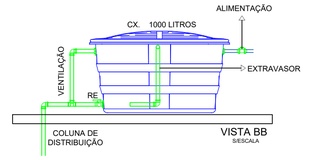


1/1 **DETALHAMENTO - INSTALAÇÕES CAIXAS D'ÁGUA**
Sem Escala

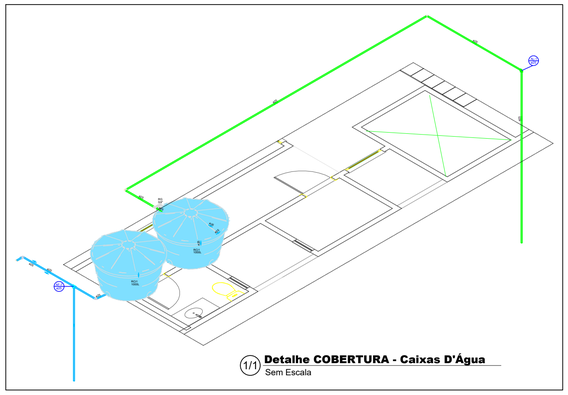

1/1 **Detalhe COBERTURA - Caixas D'Água**
Sem Escala

DETALHAMENTOS - TÉRREO

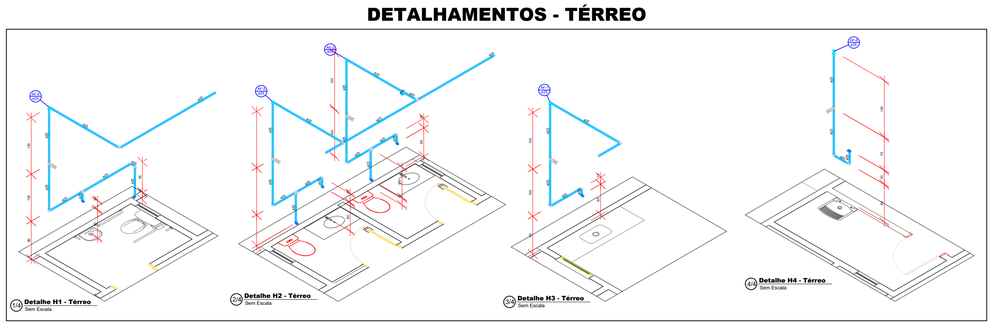


1/4 **Detalhe H1 - Térreo**
Sem Escala

2/4 **Detalhe H2 - Térreo**
Sem Escala

3/4 **Detalhe H3 - Térreo**
Sem Escala

4/4 **Detalhe H4 - Térreo**
Sem Escala

DETALHAMENTOS - PAVIMENTO SUPERIOR

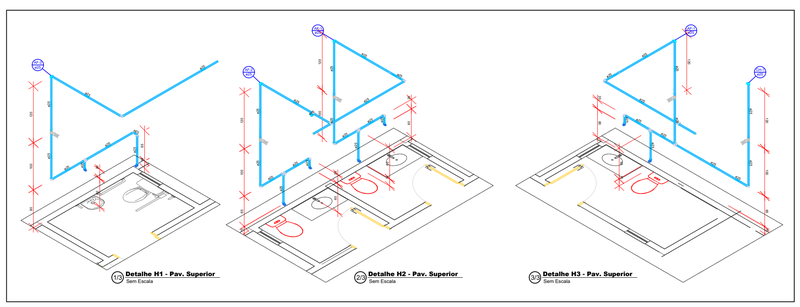

1/3 **Detalhe H1 - Pav. Superior**
Sem Escala

2/3 **Detalhe H2 - Pav. Superior**
Sem Escala

3/3 **Detalhe H3 - Pav. Superior**
Sem Escala

START HOME engenharia


PROJETO:

PROJETO HIDRÁULICO

OBRA:

PÚBLICA - CÂMARA MUNICIPAL DE PALESTINA DE GOIÁS/GO
PAÇO LEGISLATIVO JOAQUIM RODRIGUES DA SILVA

PLANTA DE SITUAÇÃO SEM ESCALA:

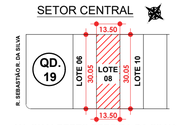

AV. GUALBERTO PEREIRA DA SILVA

ENDEREÇO:
AVENIDA GUALBERTO PEREIRA DA SILVA, Nº 256, CENTRO - PALESTINA DE GOIÁS/GO

START HOME
PROJETOS E CONSTRUÇÕES
Não se deixem vencer pelo mal, mas vençam o mal com o bem.
Romanos 12:21
Fone: (64) 9 9287-9973
Email: starthome.engenhariarv@gmail.com

ÁREAS:

TÉRRENO:	405,68 m²
PAVIMENTO TÉRREO:	387,69 m²
PAVIMENTO SUPERIOR:	329,78 m²
ÁREA TOTAL DA EDIFICAÇÃO	717,47 m²
ÁREA PERMEÁVEL	17,99 m²
ÁREA IMPERMEÁVEL	387,69 m²
TAXA DE PERMEABILIDADE	4,43%
TAXA DE OCUPAÇÃO	95,57%
INDICE DE APROVEITAMENTO	1,77

ASSINATURAS:

PROPRIETÁRIO
CÂMARA MUNICIPAL DE PALESTINA DE GOIÁS
CNPJ: 02.931.505/0001-03

gov.br Documento assinado digitalmente
PAULO HENRIQUE CABRAL DE MORAES
Data: 11/11/2026 23:20:11-0300
Verifique em https://validar.iti.gov.br

REPONSÁVEL TÉCNICO
PAULO HENRIQUE CABRAL DE MORAES
CREA: 1019349328D-GO
START HOME ENGENHARIA LTDA
CNPJ: 52.158.444/0001-53

CONTEÚDO:
- PROJETO HIDRÁULICO – TÉRREO
- PROJETO HIDRÁULICO – PAV. SUPERIOR
- DETALHAMENTO GERAL

DATA: NOVEMBRO/2026
ESCALA: INDICADAS
DESENHO: PAULO CABRAL
FOLHA: 01 / 01

APROVAÇÕES: