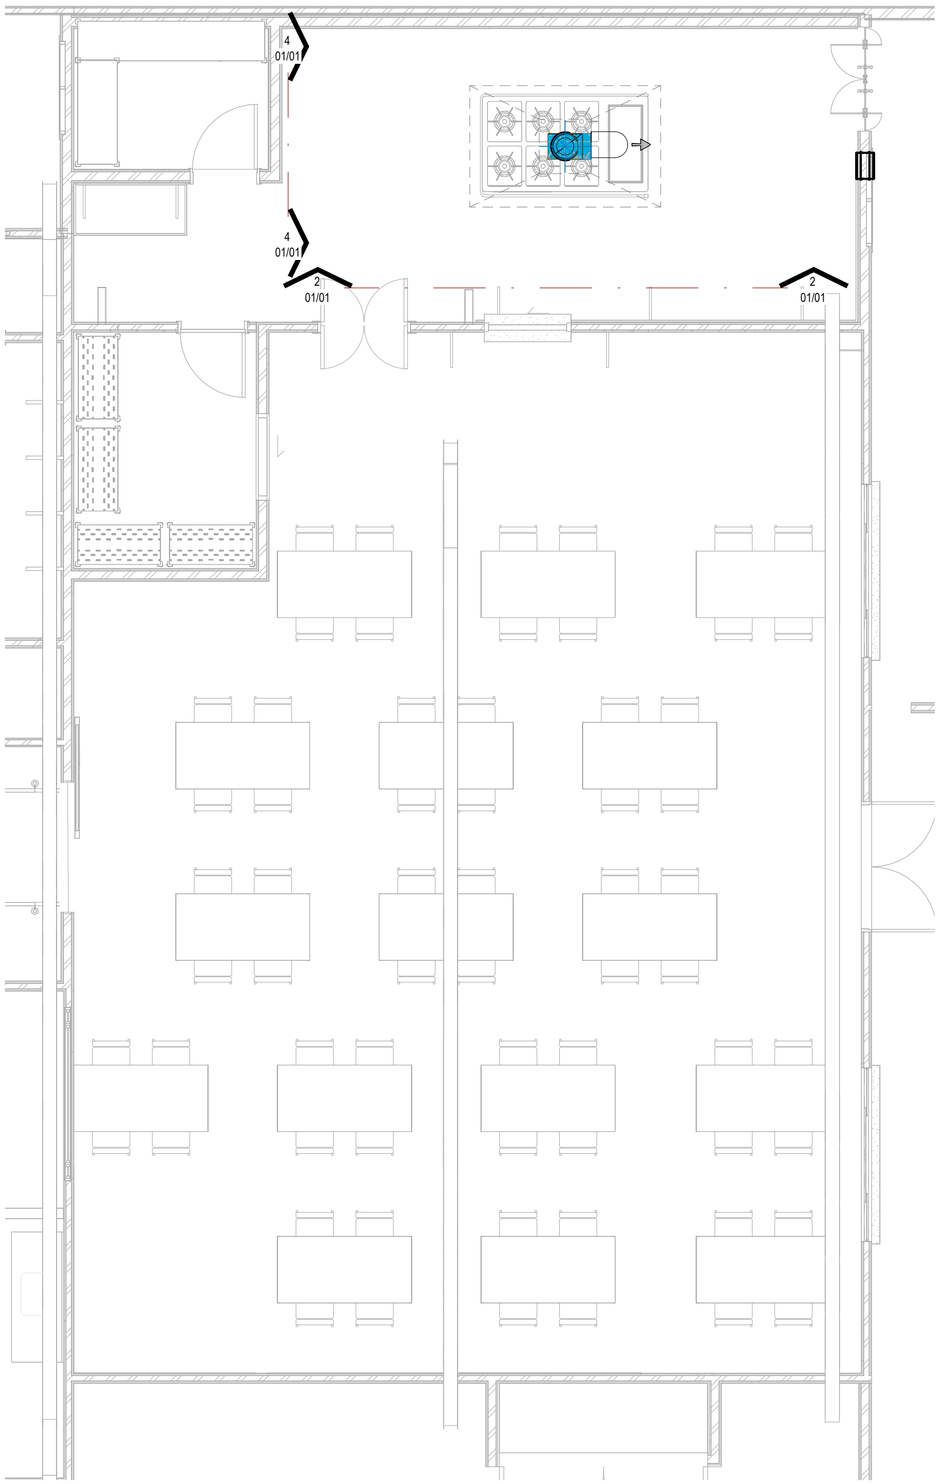

1 PLANTA BAIXA - COZINHA
1 : 50

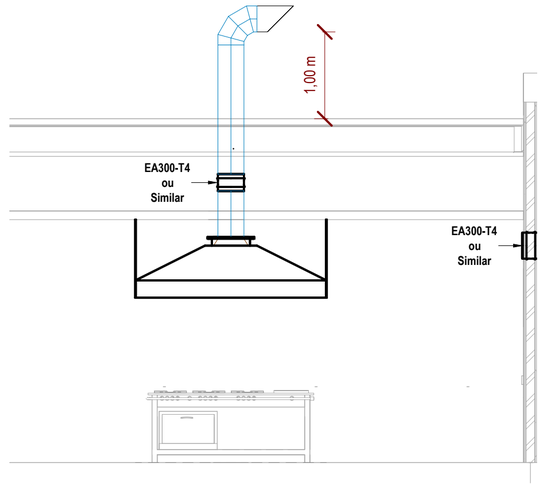

2 CORTE AA
1 : 50

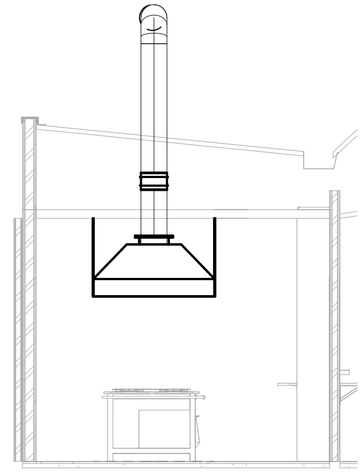

4 CORTE BB
1 : 50

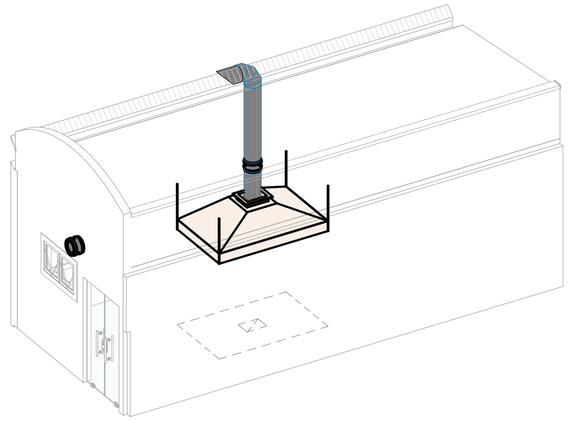

3 ISOMÉTRICO

DADOS TÉCNICOS:

EA-300
-Potência: 0.33 CV - 1700 RPM
-Voltagem: 220V
-Vazão: 40 m³/min - 2400 m³/h

EXA - TABELA DE PESOS DOS DUTOS

TIPO	DIÂMETRO	COMPRIMENTO	PESO CHAPA (KG)	CHAPA DUTO REDONDO
DUTO REDONDO	300 mm	2,04	17,04	26

EXA - EQUIPAMENTOS

CÓD.	MODELO	QUANTIDADE
	Coifa Industrial Cônica 2,20 x 1,40	1
EA300-T4 ou Similar	EA300-T4 ou Similar	2

TABELA DE REVISÃO

NÚM.	DATA	DESCRIÇÃO	REVISÃO	ALTERAÇÃO

APROVAÇÃO

PREFEITURA MUNICIPAL DE PORTO MURTINHO

OBRA
AMPLIAÇÃO DO MERCADO DO PRODUTOR

LOCAL
R. PRINCESA IZABEL, S/N, CENTRO, PORTO MURTINHO, MS

COORDENADAS
21°41'59.37"S
57°53'23.61"O

ÁREA DE AMPLIAÇÃO	DATA	ÁREA CONSTRUÍDA	ÁREA DO TERRENO
34,24 m²	JULHO/2025	576,82 m²	1.340,00 m²

RESPONSÁVEL TÉCNICO P/ PROJETO
DEMÉTRIO KUFNER JUNIOR

DEMÉTRIO KUFNER JUNIOR
Assinado de forma digital por DEMÉTRIO KUFNER JUNIOR
Dados: 2025.07.16 09:25:04 -04'00'

CREA nº 68.517/MS

PREFEITO
NELSON CINTRA RIBEIRO

CNPJ 03.107.539/0001-32

QR CODE

CONTEÚDO
PLANTA BAIXA GERAL, LEGENDA E TABELAS

ESCALA
1 : 50

DESENHISTA
DEMÉTRIO

FOLHA
01/01

EXAUSTÃO

PORTO MURTINHO - 2025 - AMPLIAÇÃO MERCADO DO PRODUTOR - COZINHA