
Processo Digital - https://pd.brasilandia.ms.gov.br/autenticidade?codigo=394816&chave=9B3A47F00

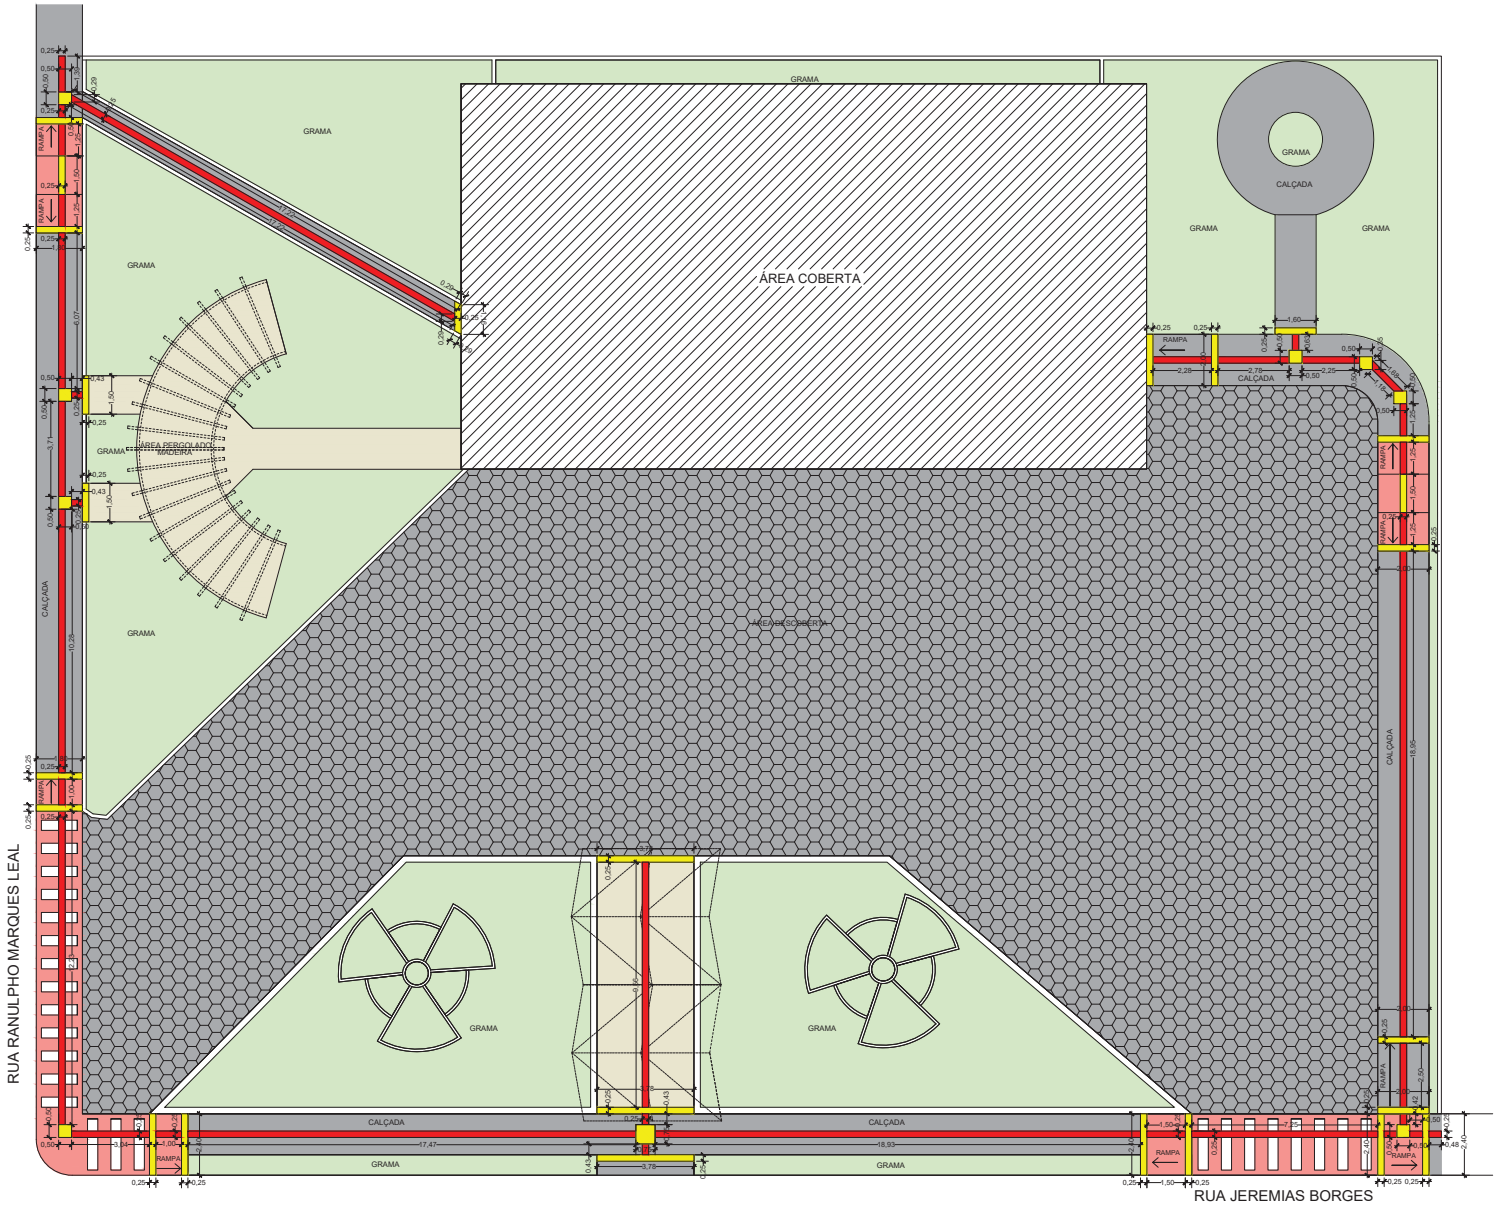

PLANTA DE PISO TÁTIL
Escala: 1:100

LEGENDA

- PISO PODOTÁTIL DE ALERTA - QUANTIDADE = 15,9875m²
- PISO PODOTÁTIL DE DIRECIONAL - QUANTIDADE = 38,0225m²

PREFEITURA MUNICIPAL DE BRASILÂNDIA - MS

OBRA:
REFORMA DE EDIFICAÇÃO PÚBLICA

ESPECIFICAÇÃO:
REFORMA DO TERMINAL RODOVIÁRIA PATROCÍNIO DE SOUZA MARINHO

LOCAL:
RUA JEREMIAS BORGES ESQUINA - LOTE 01A DA QUADRA 25 - BAIRRO JARDIM CAMARGO

ASSUNTO			ÁREA
PLANTA BAIXA DA REFORMA E FACHADAS			408,00m²
DATA	ESCALA	DESENHO	FOLHA
JUNHO / 2026	INDICADAS	Adriel A. Melchior de Almeida	08/08

ASSINATURA:

Prefeitura Municipal de Brasilândia
CNPJ 03.184.058/0001-20

RESPONSÁVEL TÉCNICO

Adriel Amado Melchior de Almeida
Arquiteto e Urbanista
CAU Nº A239905-9


A autenticidade deste documento pode ser conferida em https://pd.brasilandia.ms.gov.br/autenticidade, informando o código do documento **00394816** e chave de segurança **9B3 A47 F00**.

Documento assinado digitalmente por THAYS SIMONY DE OLIVEIRA, Assistente Administrativo, em 14/08/2026, às 11:08, conforme Art. 5º do Decreto 5529/2021, horário oficial do Estado do Mato Grosso do Sul


Documento assinado digitalmente por MARCIA REGINA DO AMARAL SCHIO, Prefeita, em 14/08/2026, às 11:43, conforme Art. 5º do Decreto 5529/2021, horário oficial do Estado do Mato Grosso do Sul

Processo Digital - https://pd.brasilandia.ms.gov.br/autenticidade?codigo=394816&chave=9B3A47F00


Processo Digital - https://pd.brasilandia.ms.gov.br/autenticidade?codigo=394824&chave=E0D4FC01D

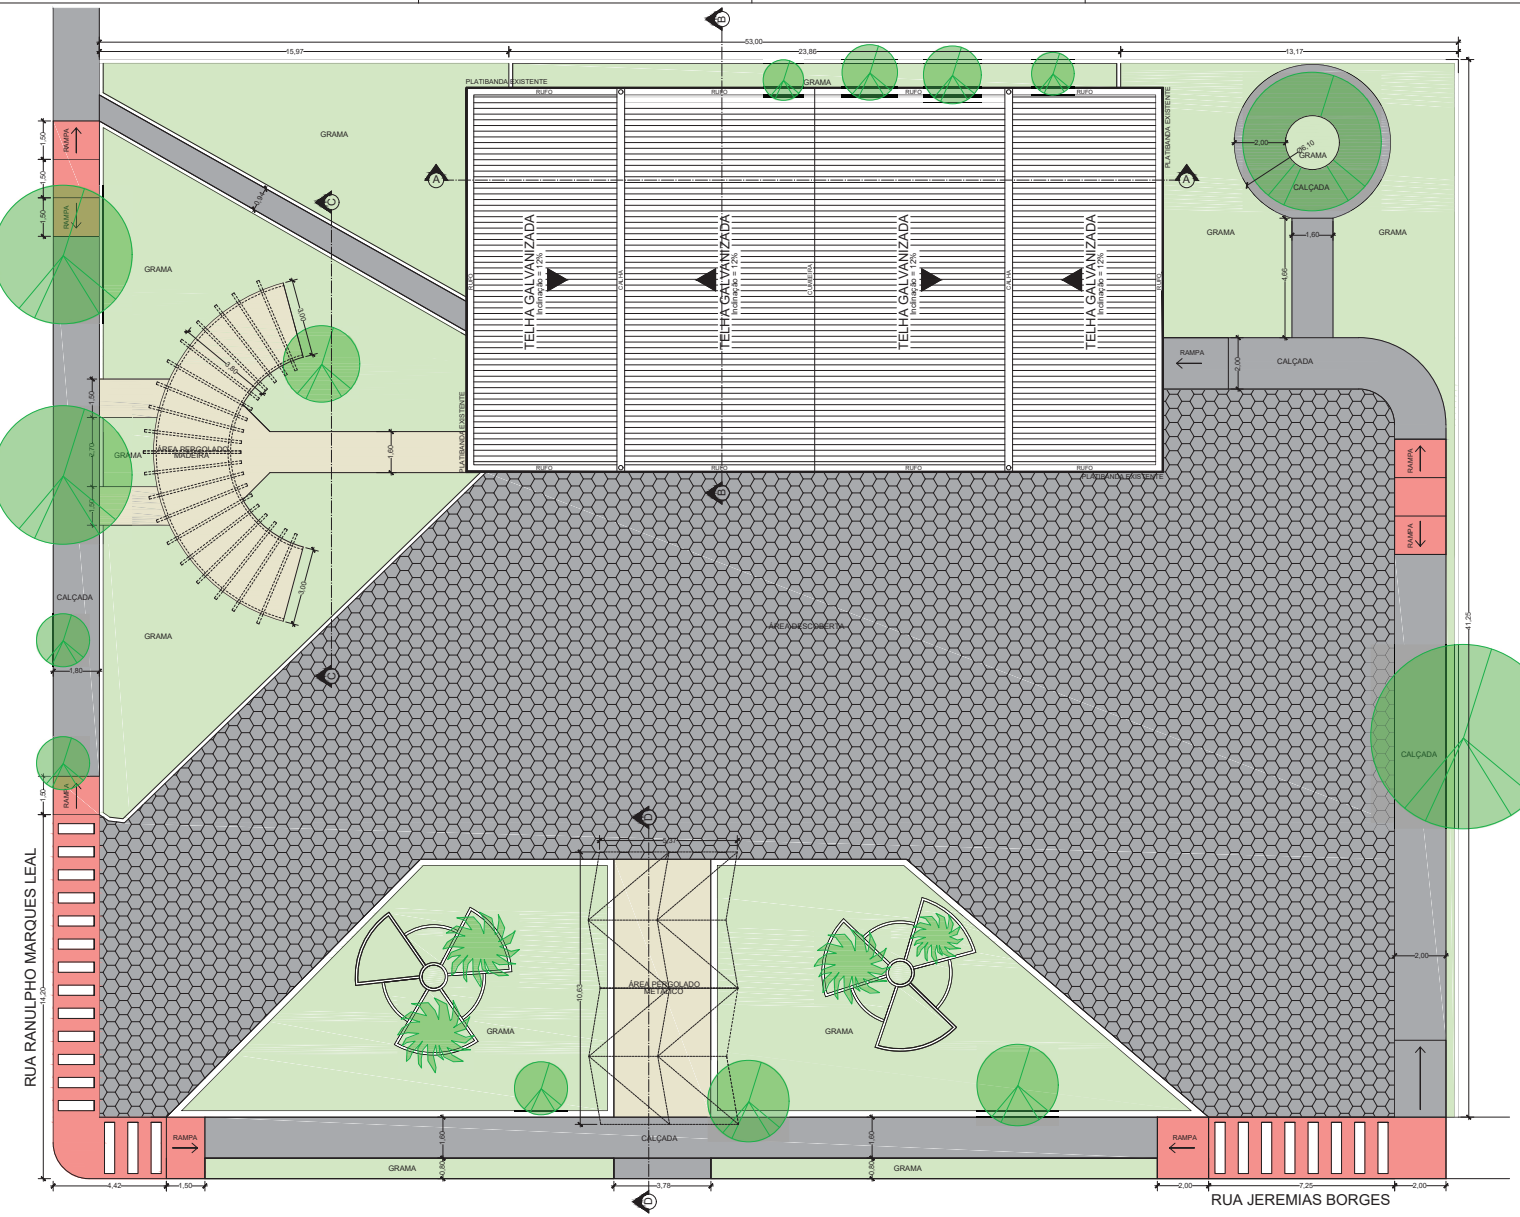

PLANTA DE COBERTURA
Escala: 1:100

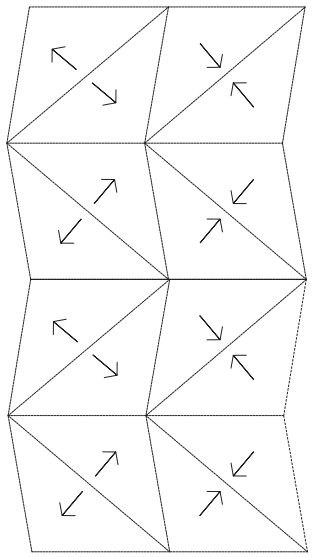


DETALHE DA POSIÇÃO
Escala: 1:50

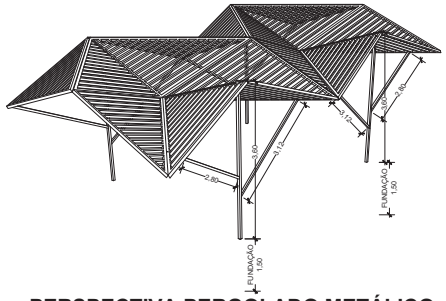

PERSPECTIVA PERGOLADO METÁLICO
S/ Escala


LEGENDA
ÁRVORES EXISTENTES
PALMEIRAS EXISTENTES

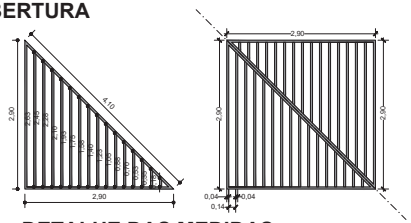

DETALHE DAS MEDIDAS
Escala: 1:50



ANGULO
S/ Escala

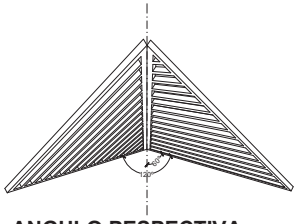

ANGULO PESPECTIVA
S/ Escala

PREFEITURA MUNICIPAL DE BRASILÂNDIA - MS

OBRA:
REFORMA DE EDIFICAÇÃO PÚBLICA

ESPECIFICAÇÃO:
REFORMA DO TERMINAL RODOVIÁRIA PATROCÍNIO DE SOUZA MARINHO

LOCAL:
RUA JEREMIAS BORGES ESQUINA - LOTE 01A DA QUADRA 25 - BAIRRO JARDIM CAMARGO

ASSUNTO			ÁREA
PLANTA BAIXA DA REFORMA E FACHADAS			408,00m²
DATA	ESCALA	DESENHO	FOLHA
JUNHO / 2026	INDICADAS	Adriel A. Melchior de Almeida	03/08

ASSINATURA:

Prefeitura Municipal de Brasilândia
CNPJ 03.184.058/0001-20

RESPONSÁVEL TÉCNICO

Adriel Amado Melchior de Almeida
Arquiteto e Urbanista
CAU Nº A239905-9


A autenticidade deste documento pode ser conferida em https://pd.brasilandia.ms.gov.br/autenticidade, informando o código do documento **00394824** e chave de segurança **E0D 4FC 01D**.

Documento assinado digitalmente por THAYS SIMONY DE OLIVEIRA, Assistente Administrativo, em 14/08/2026, às 11:10, conforme Art. 5º do Decreto 5529/2021, horário oficial do Estado do Mato Grosso do Sul

Documento assinado digitalmente por MARCIA REGINA DO AMARAL SCHIO, Prefeita, em 14/08/2026, às 11:43, conforme Art. 5º do Decreto 5529/2021, horário oficial do Estado do Mato Grosso do Sul

Processo Digital - https://pd.brasilandia.ms.gov.br/autenticidade?codigo=394824&chave=E0D4FC01D

Processo Digital - https://pd.brasilandia.ms.gov.br/autenticidade?codigo=394811&chave=E2BAB5B87

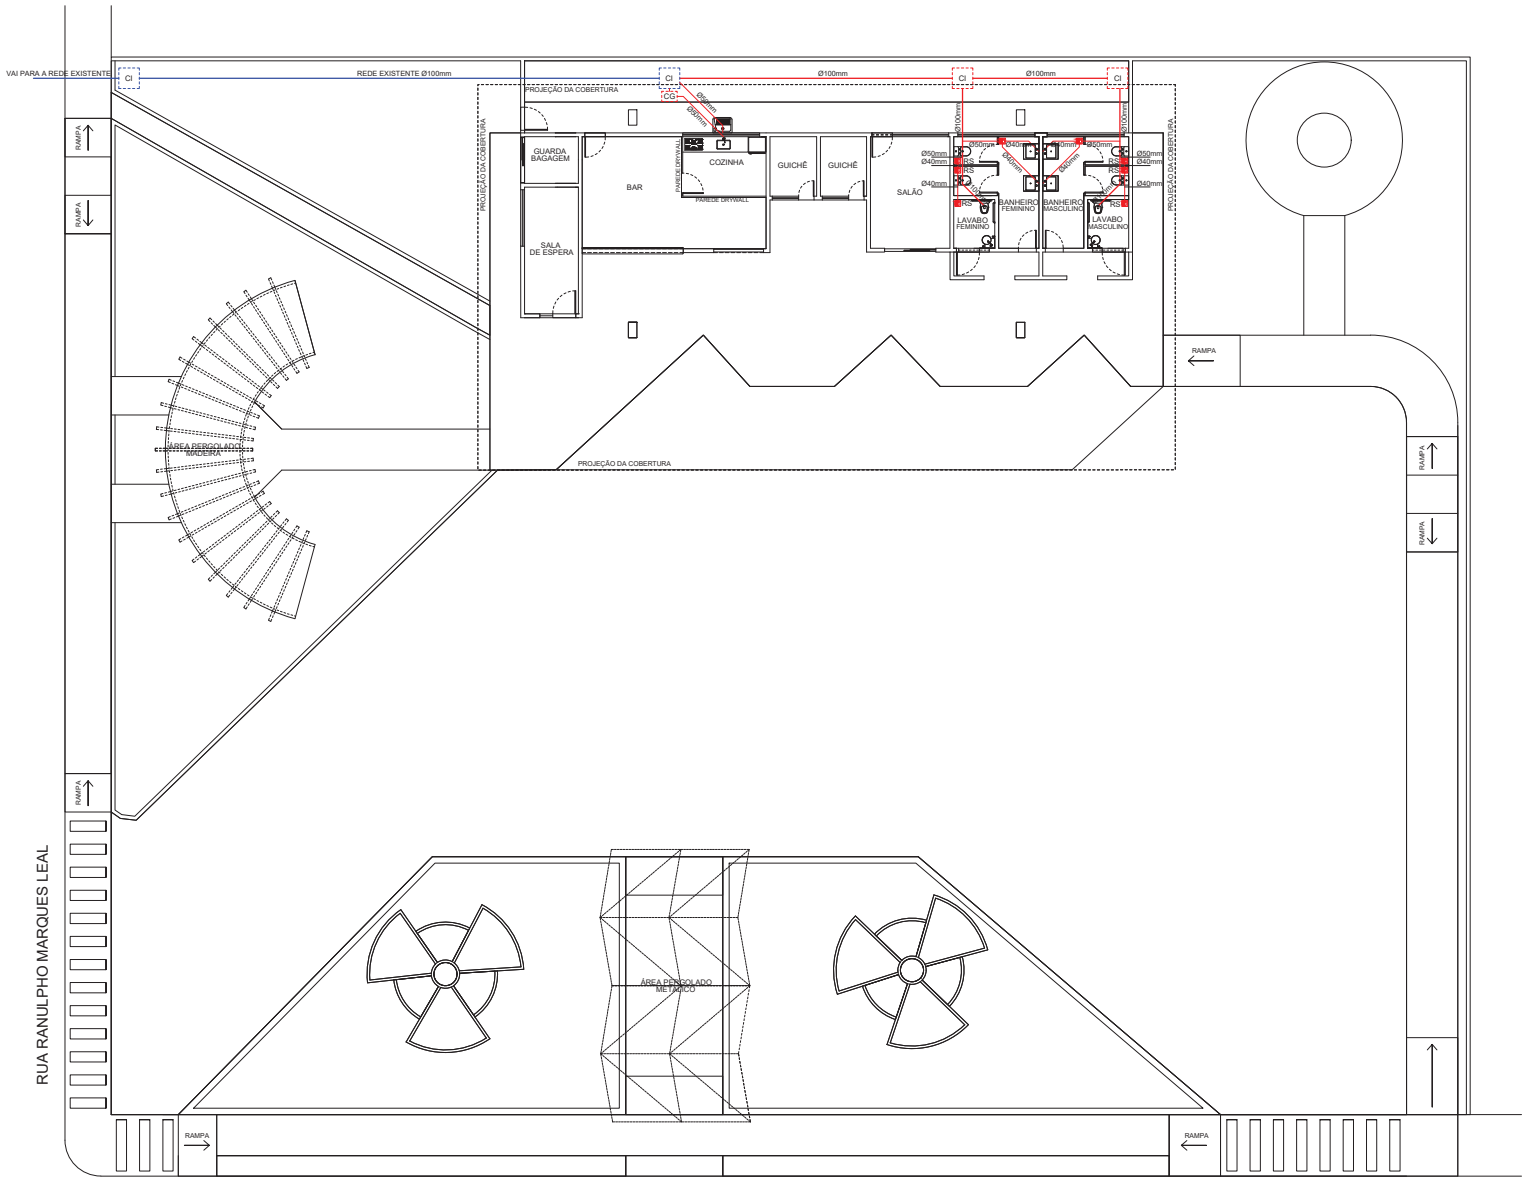

PLANTA REDE SANITÁRIA

Escala: 1:100

LEGENDA

INSTALAÇÕES DE REDE SANITÁRIA

CI	CAIXA DE INSPEÇÃO
RS	RALO SIFONADO
	TUBULAÇÃO EXISTENTE
	TUBULAÇÃO A CONSTRUIR

PREFEITURA MUNICIPAL DE BRASILÂNDIA - MS

OBRA:
REFORMA DE EDIFICAÇÃO PÚBLICA

ESPECIFICAÇÃO:
REFORMA DO TERMINAL RODOVIÁRIA PATROCÍNIO DE SOUZA MARINHO

LOCAL:
RUA JEREMIAS BORGES ESQUINA - LOTE 01A DA QUADRA 25 - BAIRRO JARDIM CAMARGO

ASSUNTO			ÁREA
PLANTA BAIXA DA REFORMA E FACHADAS			408,00m²
DATA	ESCALA	DESENHO	FOLHA
JUNHO / 2026	INDICADAS	Adriel A. Melchior de Almeida	04/08

ASSINATURA:

Prefeitura Municipal de Brasilândia
CNPJ 03.184.058/0001-20

RESPONSÁVEL TÉCNICO

Adriel Amado Melchior de Almeida
Arquiteto e Urbanista
CAU Nº A239905-9


A autenticidade deste documento pode ser conferida em https://pd.brasilandia.ms.gov.br/autenticidade, informando o código do documento **00394811** e chave de segurança **E2B AB5 B87**.

Documento assinado digitalmente por THAYS SIMONY DE OLIVEIRA, Assistente Administrativo, em 14/08/2026, às 10:57, conforme Art. 5º do Decreto 5529/2021, horário oficial do Estado do Mato Grosso do Sul

Documento assinado digitalmente por MARCIA REGINA DO AMARAL SCHIO, Prefeita, em 14/08/2026, às 11:43, conforme Art. 5º do Decreto 5529/2021, horário oficial do Estado do Mato Grosso do Sul


Processo Digital - https://pd.brasilandia.ms.gov.br/autenticidade?codigo=394811&chave=E2BAB5B87

Processo Digital - https://pd.brasilandia.ms.gov.br/autenticidade?codigo=394812&chave=14B223CC6

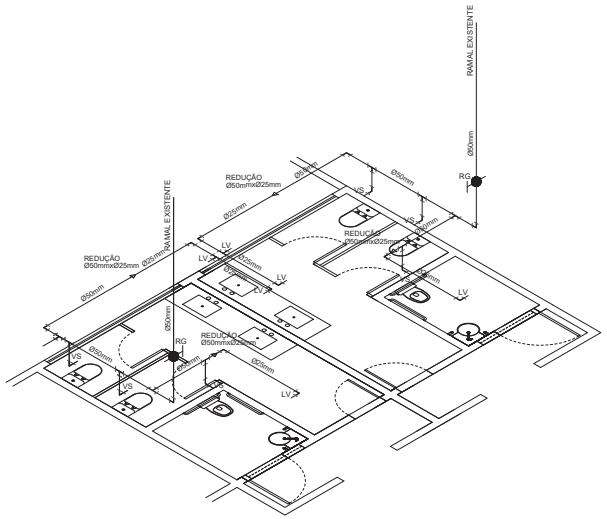


ISOMÉTRICO
BANHEIRO FEMININO E BANHEIRO MASCULINO
Escala: 1:50


INSTALAÇÕES HIDRÁULICA		
MATERIAL (DESCRIÇÃO)	UNIDADE	QUANTITATIVO
TUBO PVC 25MM	M	18,64
TUBO PVC 50MM	M	29,08
REGISTRO DE GAVETA BRUTO, LATÃO, ROSCÁVEL, 2"	UN	03
REGISTRO DE GAVETA BRUTO, LATÃO, ROSCÁVEL, 1"	UN	01
BUCHA DE REDUÇÃO PVC 50 X 25 MM	UN	05
CURVA 90° 25MM	UN	11
CURVA 90° 50MM	UN	11
TÊ DE 25MM	UN	03
TÊ DE 50MM	UN	09

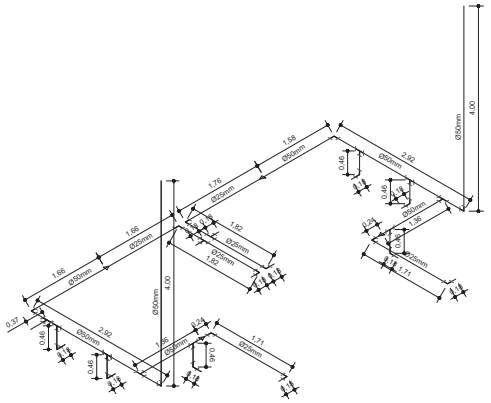


ISOMÉTRICO
BANHEIRO FEMININO E BANHEIRO MASCULINO
Escala: 1:50

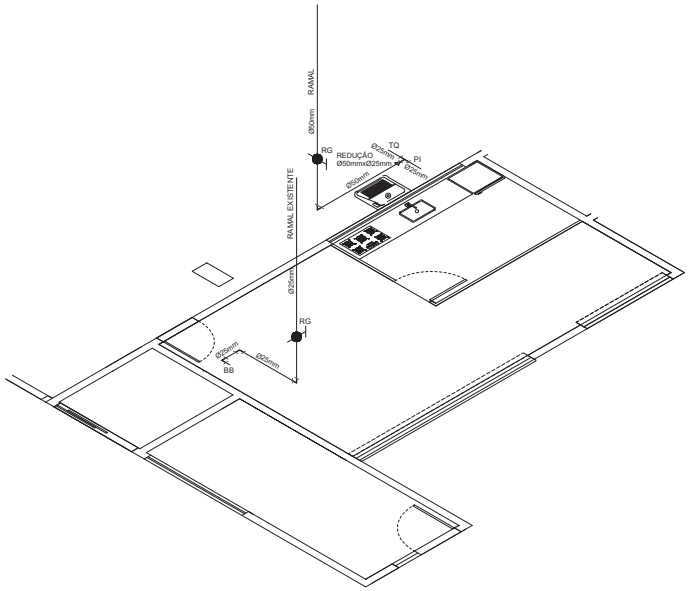

ISOMÉTRICO
SALA DE ESPERA E COZINHA
Escala: 1:50

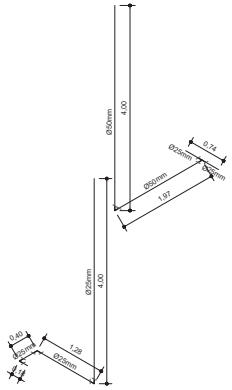


ISOMÉTRICO
SALA DE ESPERA E COZINHA
Escala: 1:50

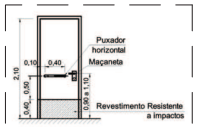


Vista frontal



Vista superior
S/ Escala

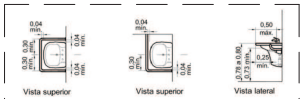



Exemplos de instalação de barras junto ao lavatório
S/ Escala

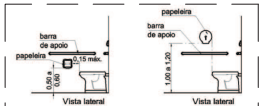

Papeleira embutida
S/ Escala


Papeleira não embutida
S/ Escala

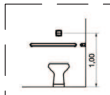

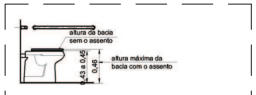

Altura de acionamento da descarga
S/ Escala

Adequação de altura da bacia sanitária alongada
S/ Escala

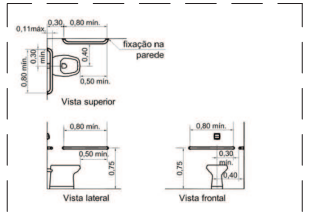

Bacia sanitária – Barras de apoio lateral e de fundo
S/ Escala

LEGENDA

INSTALAÇÕES DE REDE HIDRÁULICA

	REGISTRO DE GAVETA – 1,80m do piso acabado
VS	VASO SANITÁRIO
LV	LAVATÓRIO
BB	BEBEDOURO
TQ	TANQUE
PI	PIA

PREFEITURA MUNICIPAL DE BRASILÂNDIA - MS

OBRA:
REFORMA DE EDIFICAÇÃO PÚBLICA

ESPECIFICAÇÃO:
REFORMA DO TERMINAL RODOVIÁRIA PATROCÍNIO DE SOUZA MARINHO

LOCAL:
RUA JEREMIAS BORGES ESQUINA - LOTE 01A DA QUADRA 25 - BAIRRO JARDIM CAMARGO

ASSUNTO			ÁREA
PLANTA BAIXA DA REFORMA E FACHADAS			408,00m²
DATA	ESCALA	DESENHO	FOLHA
JUNHO / 2026	INDICADAS	Adriel A. Melchior de Almeida	05/08

ASSINATURA:

Prefeitura Municipal de Brasilândia
CNPJ 03.184.058/0001-20

RESPONSÁVEL TÉCNICO


Adriel Amado Melchior de Almeida
Arquiteto e Urbanista
CAU Nº A239905-9

A autenticidade deste documento pode ser conferida em https://pd.brasilandia.ms.gov.br/autenticidade, informando o código do documento **00394812** e chave de segurança **14B 223 CC6**.

Documento assinado digitalmente por THAYS SIMONY DE OLIVEIRA, Assistente Administrativo, em 14/08/2026, às 10:58, conforme Art. 5º do Decreto 5529/2021, horário oficial do Estado do Mato Grosso do Sul

Documento assinado digitalmente por MARCIA REGINA DO AMARAL SCHIO, Prefeita, em 14/08/2026, às 11:43, conforme Art. 5º do Decreto 5529/2021, horário oficial do Estado do Mato Grosso do Sul

Processo Digital - https://pd.brasilandia.ms.gov.br/autenticidade?codigo=394812&chave=14B223CC6

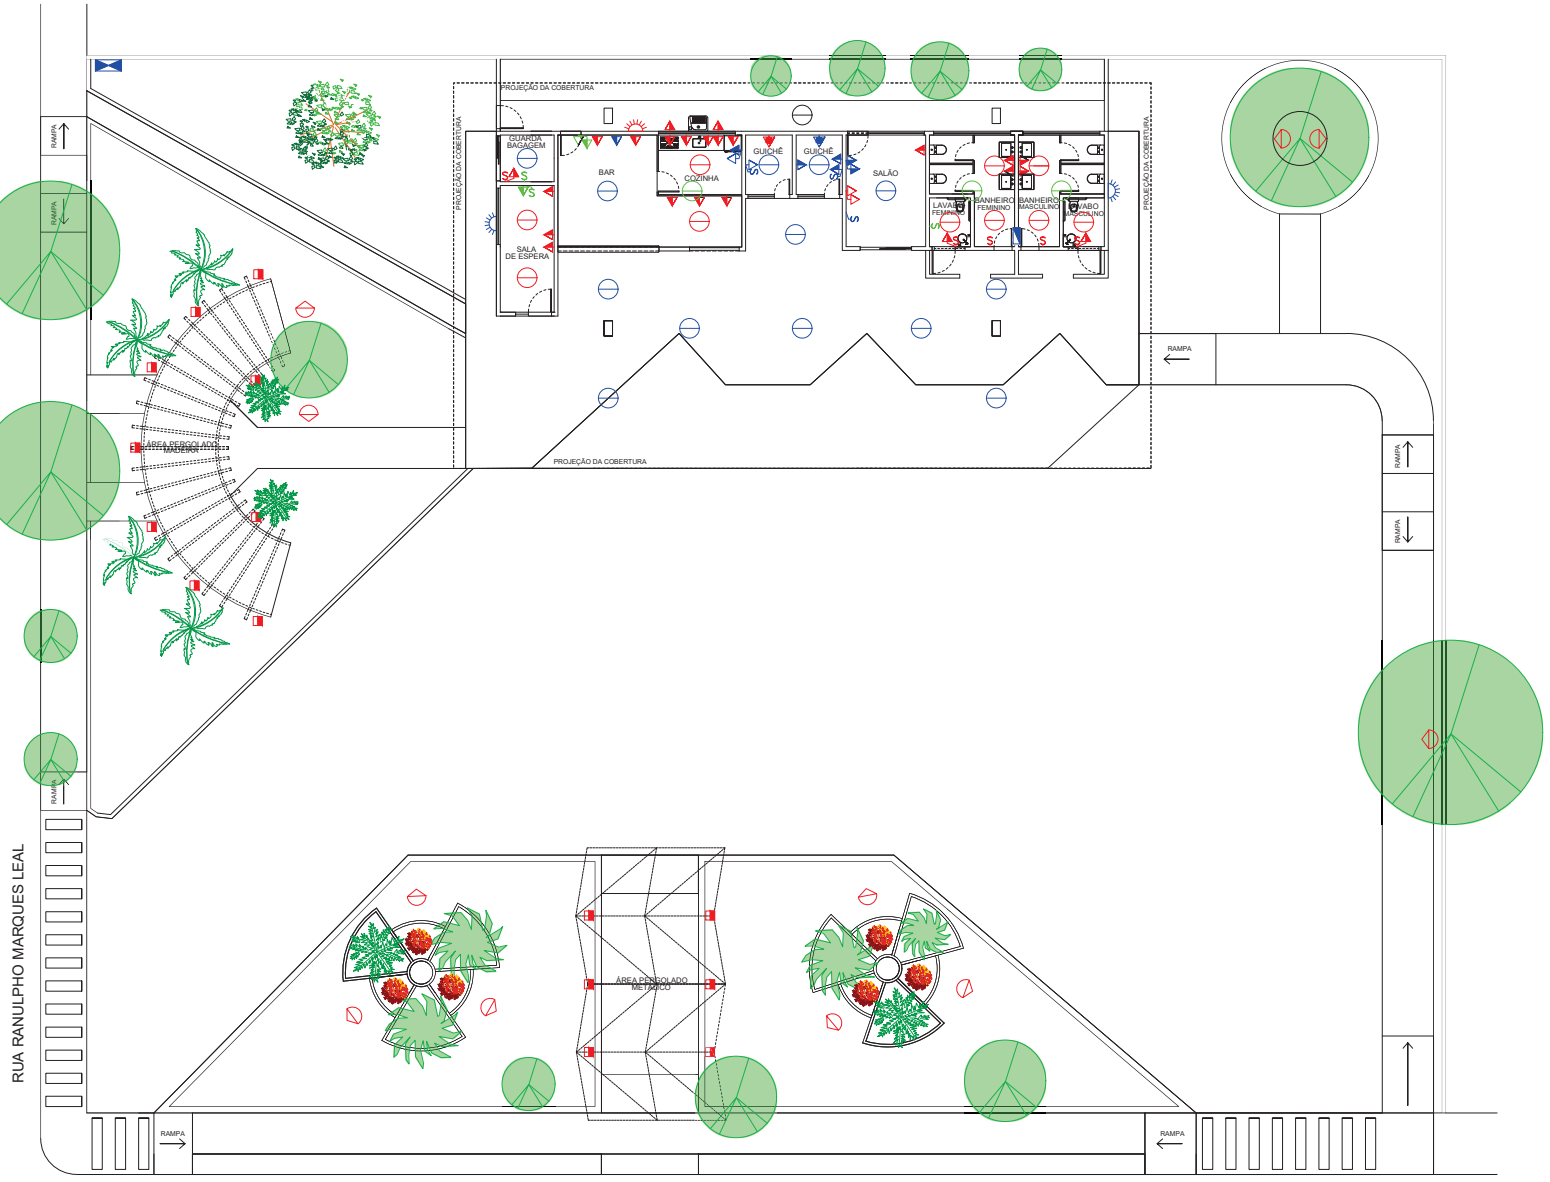

PLANTA REDE SANITÁRIA

Escala: 1:100

LEGENDA

EXISTENTE

- Quadro de força
- Quadro de medidores
- S — Interruptor simples (90cm do piso)
- Ponto de luz no piso
- Ponto de luz no parede
- Tomada baixa 110V (30cm do piso)
- Tomada média (110cm do piso)
- Tomada alta ar condicionado (220cm do piso)
- Ponto de luz no piso

A CONSTRUIR

- S — Interruptor simples (90cm do piso)
- Ponto de luz no piso
- Ponto de luz no parede
- Tomada baixa 110V (30cm do piso)
- Tomada média (110cm do piso)
- Tomada alta ar condicionado (220cm do piso)
- Ponto de luz no piso
- Balizador de jardim externo

REMOVER

- S — Interruptor simples (90cm do piso)
- Ponto de luz no piso
- Tomada baixa 110V (30cm do piso)
- Tomada média (110cm do piso)

PREFEITURA MUNICIPAL DE BRASILÂNDIA - MS

OBRA:
REFORMA DE EDIFICAÇÃO PÚBLICA

ESPECIFICAÇÃO:
REFORMA DO TERMINAL RODOVIÁRIA PATROCÍNIO DE SOUZA MARINHO

LOCAL:
RUA JEREMIAS BORGES ESQUINA - LOTE 01A DA QUADRA 25 - BAIRRO JARDIM CAMARGO

ASSUNTO			ÁREA
PLANTA BAIXA DA REFORMA E FACHADAS			408,00m²
DATA	ESCALA	DESENHO	FOLHA
JUNHO / 2026	INDICADAS	Adriel A. Melchior de Almeida	06/08

ASSINATURA:

Prefeitura Municipal de Brasilândia
CNPJ 03.184.058/0001-20

RESPONSÁVEL TÉCNICO

Adriel Amado Melchior de Almeida
Arquiteto e Urbanista
CAU Nº A239905-9

Processo Digital - https://pd.brasilandia.ms.gov.br/autenticidade?codigo=394813&chave=7789859F2


A autenticidade deste documento pode ser conferida em https://pd.brasilandia.ms.gov.br/autenticidade, informando o código do documento **00394813** e chave de segurança **778 985 9F2**.

Documento assinado digitalmente por THAYS SIMONY DE OLIVEIRA, Assistente Administrativo, em 14/08/2026, às 11:06, conforme Art. 5º do Decreto 5529/2021, horário oficial do Estado do Mato Grosso do Sul

Documento assinado digitalmente por MARCIA REGINA DO AMARAL SCHIO, Prefeita, em 14/08/2026, às 11:43, conforme Art. 5º do Decreto 5529/2021, horário oficial do Estado do Mato Grosso do Sul

Processo Digital - https://pd.brasilandia.ms.gov.br/autenticidade?codigo=394813&chave=7789859F2


Processo Digital - https://pd.brasilandia.ms.gov.br/autenticidade?codigo=394814&chave=DFC83BED6

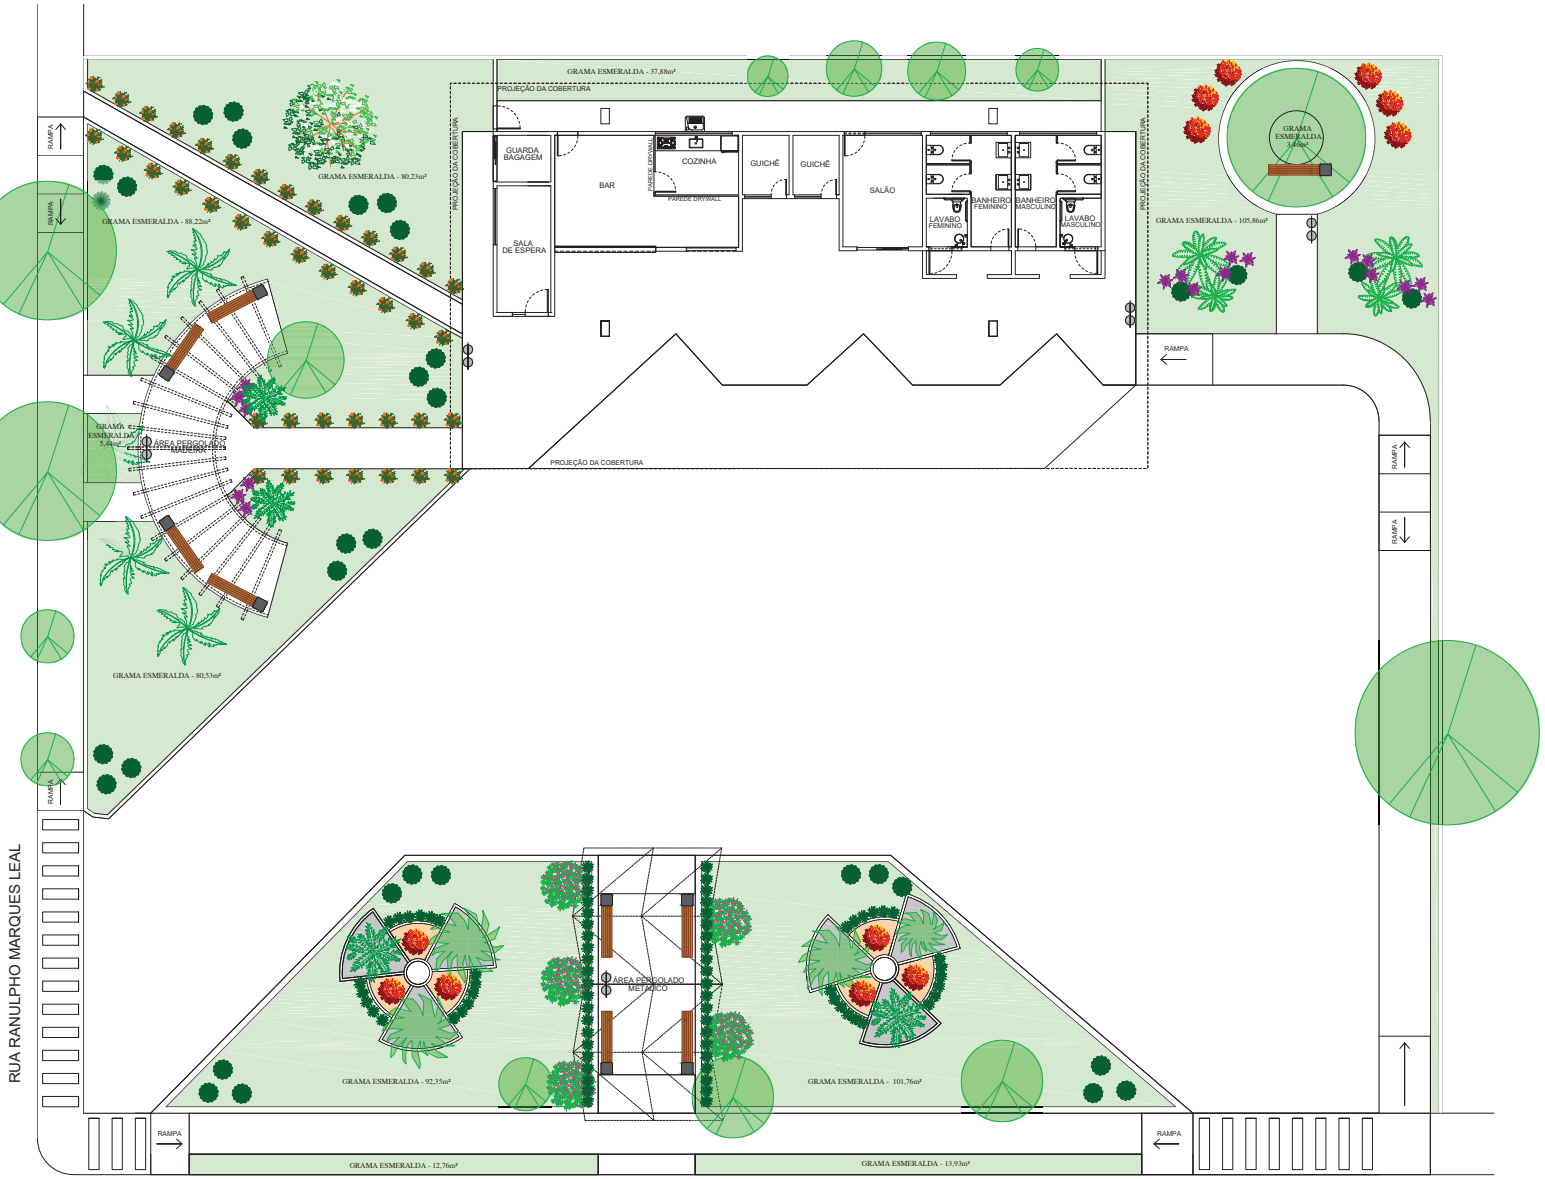

PAISAGISMO
Escala: 1:100

LEGENDA							
ESPECIFICAÇÃO	QTD.	ESPECIFICAÇÃO	QTD.	ESPECIFICAÇÃO	QTD.
HELICONIA PAPAGAIO Heliconia Psittacorum	41	DRACENA VERMELHA Cordyline Terminalis	18	PALMEIRA RABO DE RAPOSA Wodyetia bifurcata	05
MOREIA Dietes Bicolor	77	PALMEIRA ARECA BAMBU Dypsis lutescens	02	PALMEIRA FÊNIX Phoenix	04
PALMEIRA CICA Cycas Revoluta	34	IPÊ BRANCO Tabebuia Roseo-alba	01	ÁRVORES EXISTENTES	10
PRIMAVERA Bougainvillea	05	CRÓTON Crotoneae	12	PALMEIRAS EXISTENTES	04


	GRAMA ESMERALDA	618,96 M²
	PEDRA BRANCA	24,38 M²
	PEDRA VERMELHA	10,43 M²

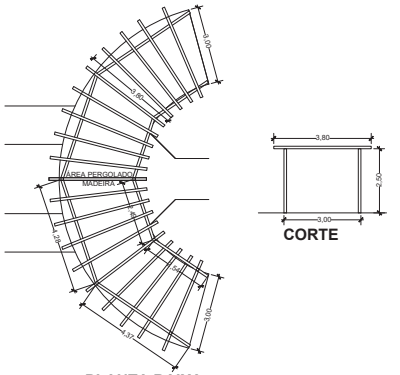

PLANTA BAIXA
DETALHE PERGOLADO
Escala: 1:100



DETALHE LIXEIRA
Sem Escala

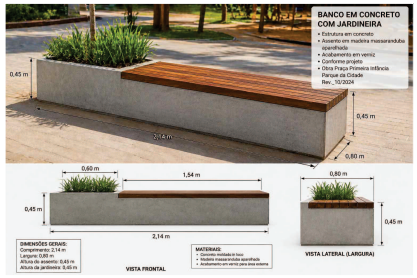

DETALHE BANCO DE CONCRETO
Sem Escala

PREFEITURA MUNICIPAL DE BRASILÂNDIA - MS

OBRA:
REFORMA DE EDIFICAÇÃO PÚBLICA

ESPECIFICAÇÃO:
REFORMA DO TERMINAL RODOVIÁRIA PATROCÍNIO DE SOUZA MARINHO

LOCAL:
RUA JEREMIAS BORGES ESQUINA - LOTE 01 A DA QUADRA 25 - BAIRRO JARDIM CAMARGO

ASSUNTO			ÁREA
PLANTA BAIXA DA REFORMA E FACHADAS			408,00m²
DATA	ESCALA	DESENHO	FOLHA
JUNHO / 2026	INDICADAS	Adriel A. Melchior de Almeida	07/08

ASSINATURA:

Prefeitura Municipal de Brasilândia
CNPJ 03.184.058/0001-20

RESPONSÁVEL TÉCNICO

Adriel Amado Melchior de Almeida
Arquiteto e Urbanista
CAU Nº A239905-9


A autenticidade deste documento pode ser conferida em https://pd.brasilandia.ms.gov.br/autenticidade, informando o código do documento **00394814** e chave de segurança **DFC 83B ED6**.

Documento assinado digitalmente por THAYS SIMONY DE OLIVEIRA, Assistente Administrativo, em 14/08/2026, às 11:07, conforme Art. 5º do Decreto 5529/2021, horário oficial do Estado do Mato Grosso do Sul

Documento assinado digitalmente por MARCIA REGINA DO AMARAL SCHIO, Prefeita, em 14/08/2026, às 11:43, conforme Art. 5º do Decreto 5529/2021, horário oficial do Estado do Mato Grosso do Sul

Processo Digital - https://pd.brasilandia.ms.gov.br/autenticidade?codigo=394814&chave=DFC83BED6

Processo Digital - https://pd.brasilandia.ms.gov.br/autenticidade?codigo=394799&chave=2AADA4875

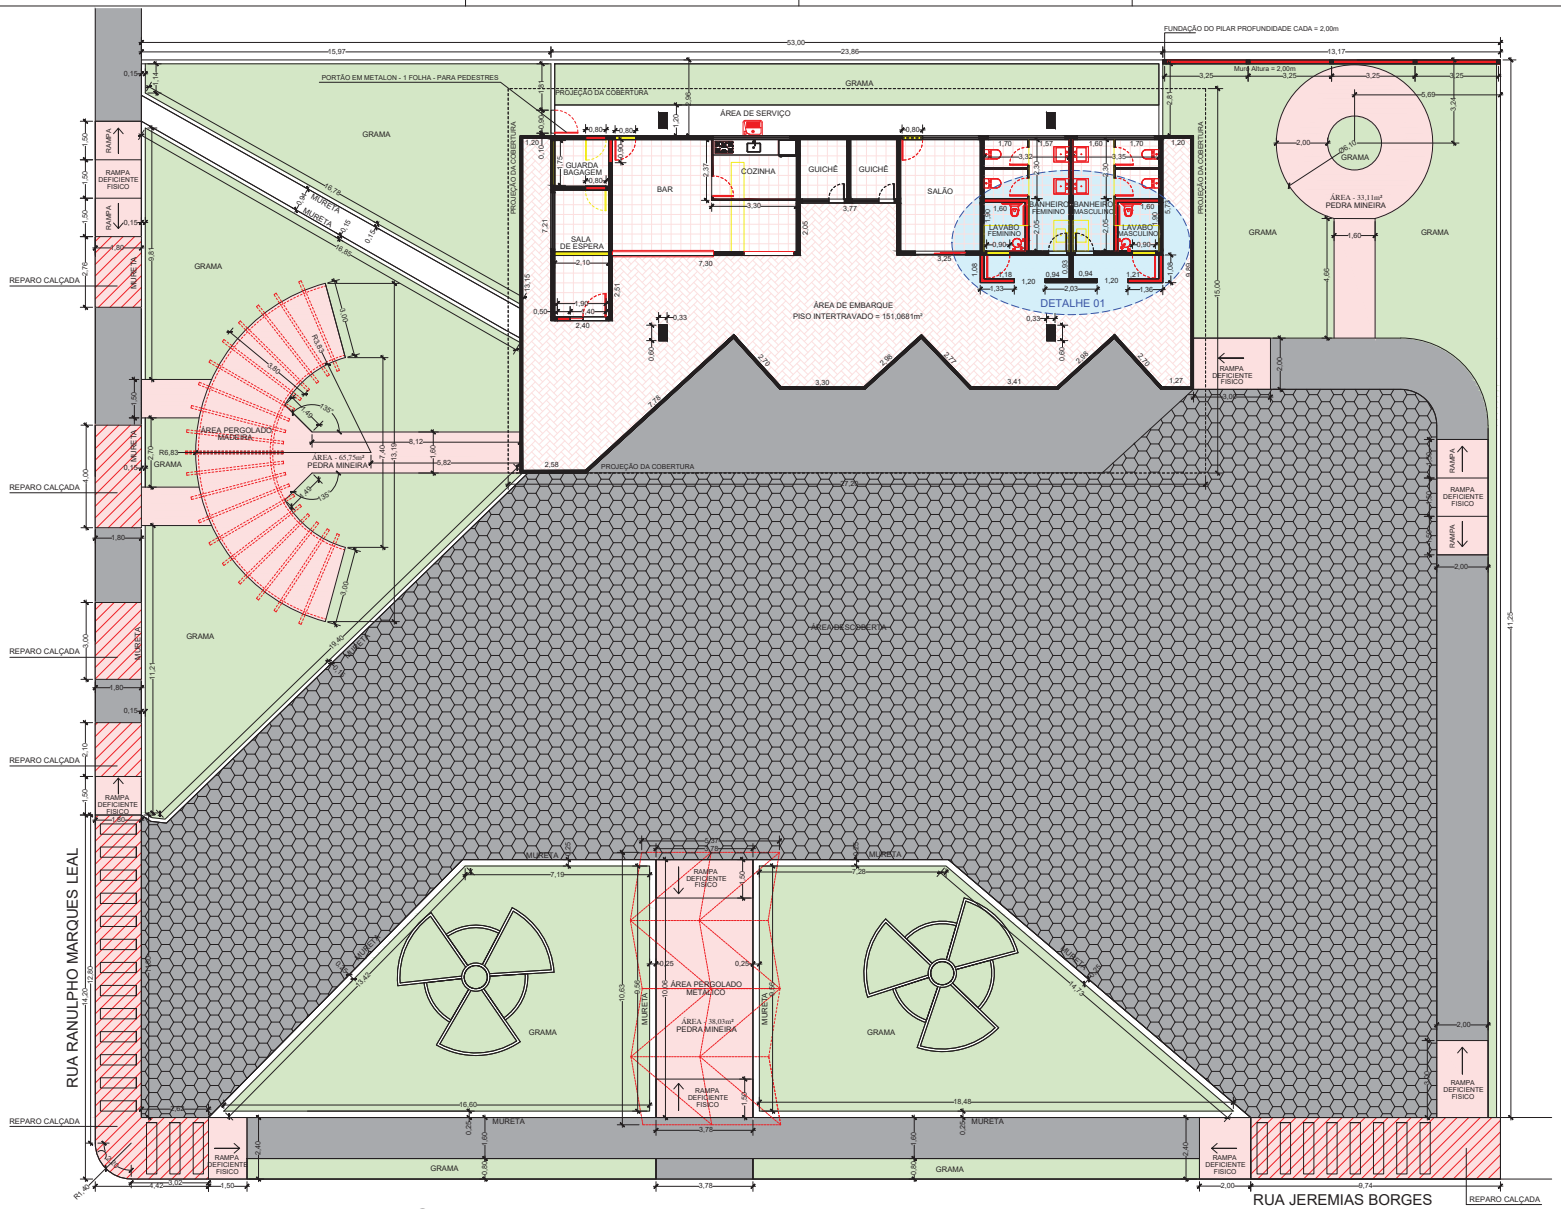


PLANTA BAIXA (REFORMA)

Escala: 1:100




FACHADA PRINCIPAL

Escala: 1:100

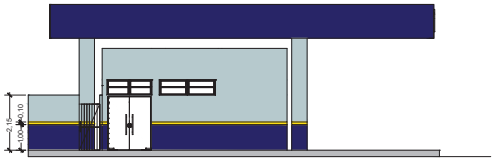


FACHADA LATERAL

Escala: 1:100

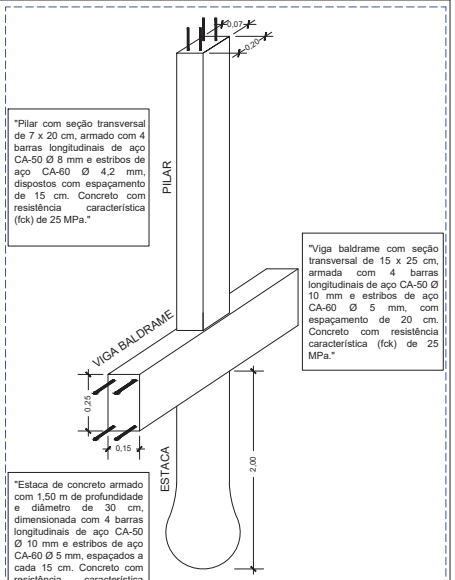

DETALHE 01

Escala: 1:50

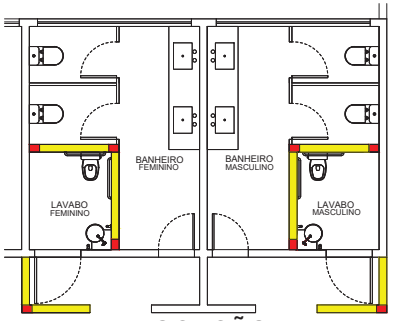

PLANTA LOCAÇÃO

PILARES E VIGAS BALDRAME

Escala: 1:50

LEGENDA	
Posição das estacas de fundação e pilares. Os pilares são centrados sobre as estacas para assegurar a estabilidade e eficiência do sistema de fundação.	Posição das vigas baldrame serão posicionadas diretamente sobre as estacas, interligando os pilares e promovendo a distribuição uniforme das cargas da superestrutura para os elementos de fundação. As estacas servirão como apoio pontual para as vigas, garantindo estabilidade e rigidez ao conjunto estrutural.

LEGENDA

- A CONSERVAR
- A CONSTRUIR
- A DEMOLIR
- ÁRVORES EXISTENTES
- PALMEIRAS EXISTENTES

PREFEITURA MUNICIPAL DE BRASILÂNDIA - MS

OBRA: REFORMA DE EDIFICAÇÃO PÚBLICA			
ESPECIFICAÇÃO: REFORMA DO TERMINAL RODOVIÁRIA PATROCÍNIO DE SOUZA MARINHO			
LOCAL: RUA JEREMIAS BORGES ESQUINA - LOTE 01A DA QUADRA 25 - BAIRRO JARDIM CAMARGO			
ASSUNTO: PLANTA BAIXA DA REFORMA E FACHADAS			ÁREA 408,00m²
DATA: JUNHO / 2026	ESCALA: INDICADAS	DESENHO: Adriel A. Melchior de Almeida	FOLHA: 01/08

ASSINATURA:

Prefeitura Municipal de Brasilândia
CNPJ 03.184.058/0001-20

RESPONSÁVEL TÉCNICO

Adriel Amado Melchior de Almeida
Arquiteto e Urbanista
CAU Nº A239905-9


A autenticidade deste documento pode ser conferida em https://pd.brasilandia.ms.gov.br/autenticidade, informando o código do documento **00394799** e chave de segurança **2AA DA4 875**.

Documento assinado digitalmente por THAYS SIMONY DE OLIVEIRA, Assistente Administrativo, em 14/08/2026, às 10:49, conforme Art. 5º do Decreto 5529/2021, horário oficial do Estado do Mato Grosso do Sul

Documento assinado digitalmente por MARCIA REGINA DO AMARAL SCHIO, Prefeita, em 14/08/2026, às 11:43, conforme Art. 5º do Decreto 5529/2021, horário oficial do Estado do Mato Grosso do Sul

Processo Digital - https://pd.brasilandia.ms.gov.br/autenticidade?codigo=394799&chave=2AADA4875

Processo Digital - https://pd.brasilandia.ms.gov.br/autenticidade?codigo=394818&chave=006A9C66B

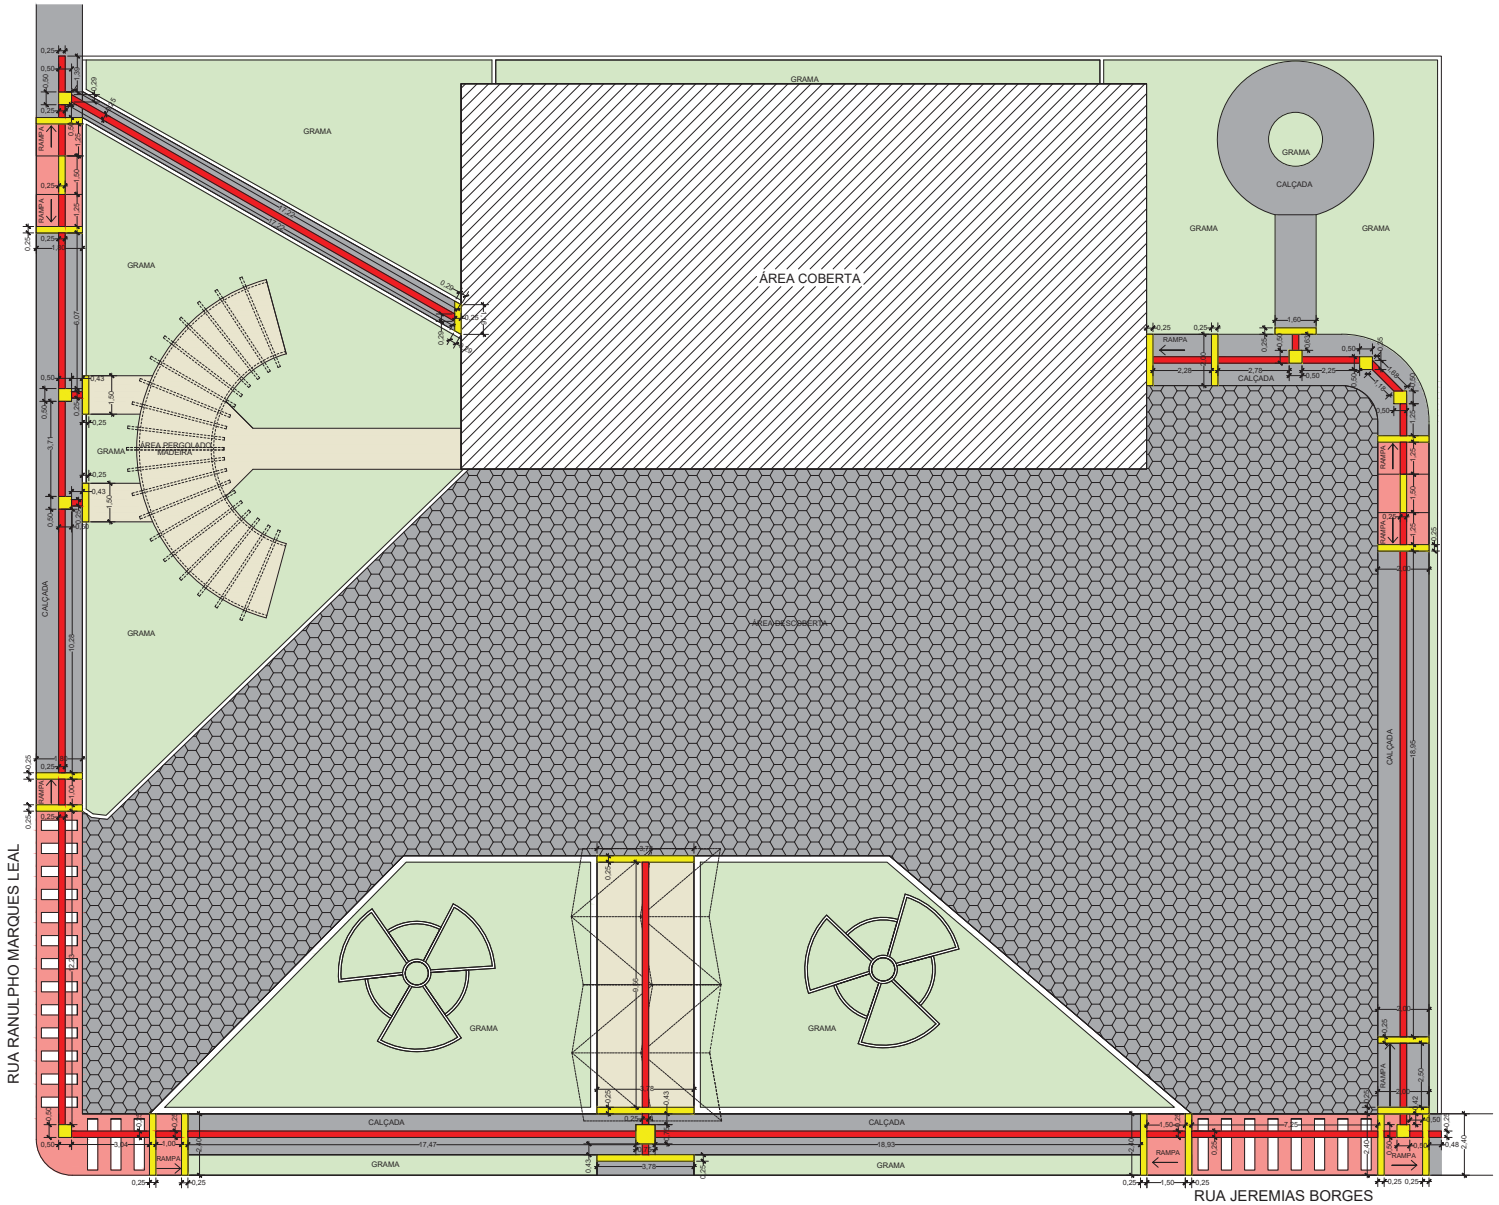

PLANTA DE PISO TÁTIL
Escala: 1:100

LEGENDA
PISO PODOTÁTIL DE ALERTA - QUANTIDADE = 15,9875m²
PISO PODOTÁTIL DE DIRECIONAL - QUANTIDADE = 38,0225m²

PREFEITURA MUNICIPAL DE BRASILÂNDIA - MS

OBRA:
REFORMA DE EDIFICAÇÃO PÚBLICA

ESPECIFICAÇÃO:
REFORMA DO TERMINAL RODOVIÁRIA PATROCÍNIO DE SOUZA MARINHO

LOCAL:
RUA JEREMIAS BORGES ESQUINA - LOTE 01A DA QUADRA 25 - BAIRRO JARDIM CAMARGO

ASSUNTO			ÁREA
PLANTA BAIXA DA REFORMA E FACHADAS			408,00m²
DATA	ESCALA	DESENHO	FOLHA
JUNHO / 2026	INDICADAS	Adriel A. Melchior de Almeida	08/08

ASSINATURA:

Prefeitura Municipal de Brasilândia
CNPJ 03.184.058/0001-20

RESPONSÁVEL TÉCNICO

Adriel Amado Melchior de Almeida
Arquiteto e Urbanista
CAU Nº A239905-9

A autenticidade deste documento pode ser conferida em https://pd.brasilandia.ms.gov.br/autenticidade, informando o código do documento **00394818** e chave de segurança **006 A9C 66B**.

Documento assinado digitalmente por THAYS SIMONY DE OLIVEIRA, Assistente Administrativo, em 14/08/2026, às 10:56, conforme Art. 5º do Decreto 5529/2021, horário oficial do Estado do Mato Grosso do Sul

Documento assinado digitalmente por MARCIA REGINA DO AMARAL SCHIO, Prefeita, em 14/08/2026, às 11:43, conforme Art. 5º do Decreto 5529/2021, horário oficial do Estado do Mato Grosso do Sul

Processo Digital - https://pd.brasilandia.ms.gov.br/autenticidade?codigo=394818&chave=006A9C66B


AGESUL


Titulo:


PORTÃO EM METALON (EXTERNO)
- PEDESTRE -


Anexo: A–061

Codigo: 2001003007

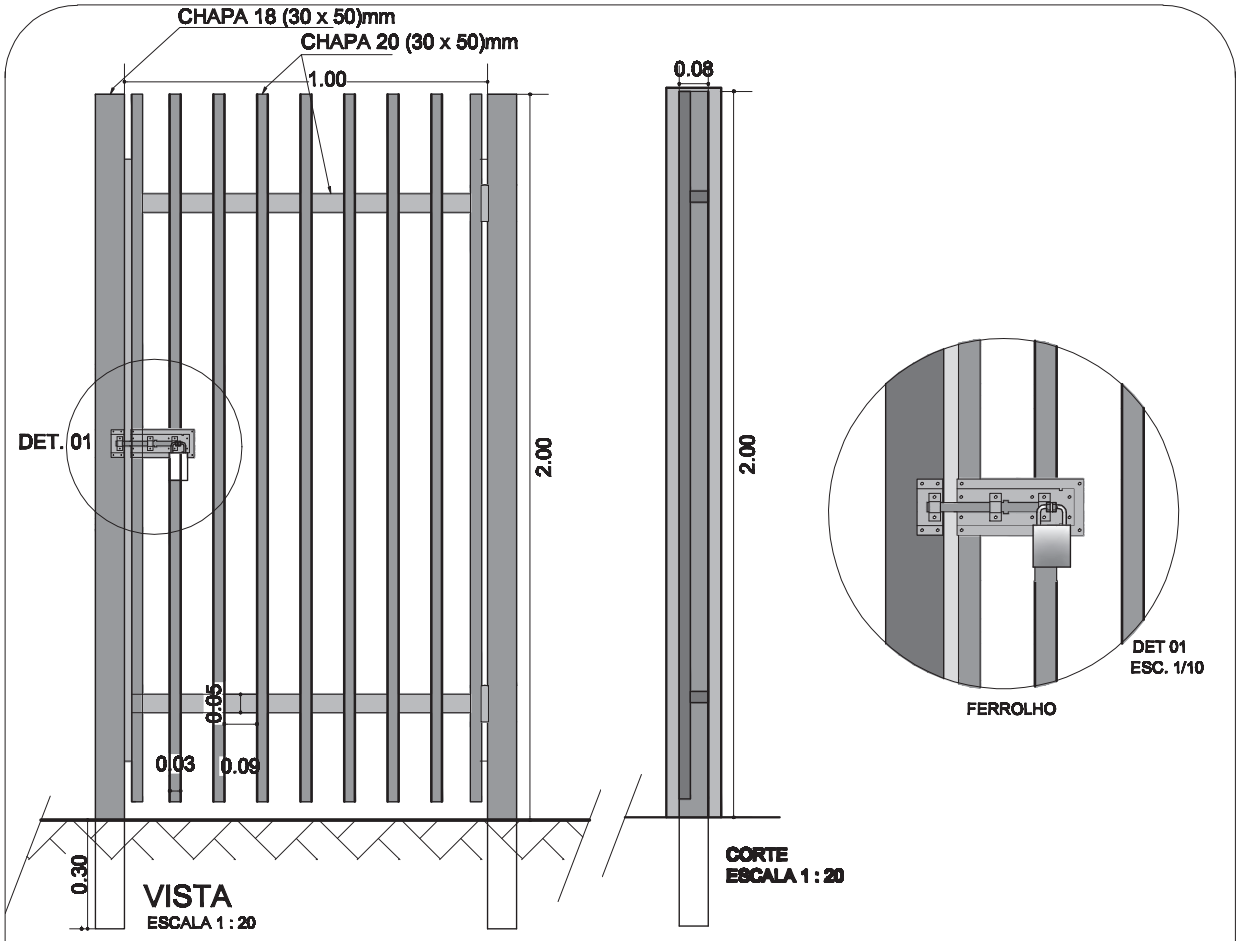

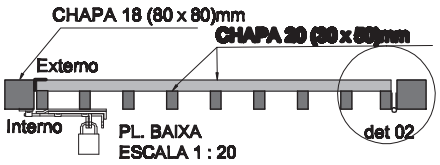

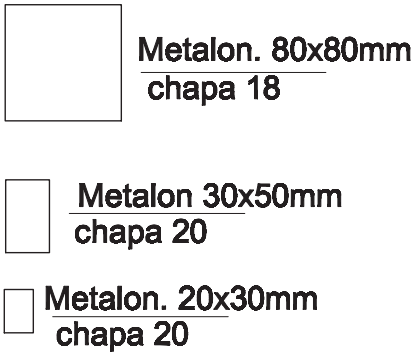

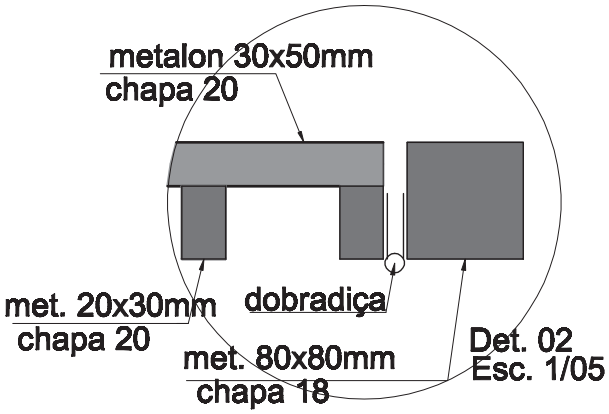

CADERNO DE DETALHES

FOLHAS 01/01

Elizeu Bortolozo

Processo Digital - https://pd.brasilandia.ms.gov.br/autenticidade?codigo=394796&chave=72C147304

A autenticidade deste documento pode ser conferida em https://pd.brasilandia.ms.gov.br/autenticidade, informando o código do documento **00394796** e chave de segurança **72C 147 304**.

Documento assinado digitalmente por THAYS SIMONY DE OLIVEIRA, Assistente Administrativo, em 14/08/2026, às 10:45, conforme Art. 5º do Decreto 5529/2021, horário oficial do Estado do Mato Grosso do Sul

Documento assinado digitalmente por MARCIA REGINA DO AMARAL SCHIO, Prefeita, em 14/08/2026, às 11:43, conforme Art. 5º do Decreto 5529/2021, horário oficial do Estado do Mato Grosso do Sul

Processo Digital - https://pd.brasilandia.ms.gov.br/autenticidade?codigo=394796&chave=72C147304


AGESUL

Titulo:


PORTÃO EM METALON (EXTERNO)
PORTÃO DE PEDESTRE

Anexo: A–061


Codigo: 2001003007

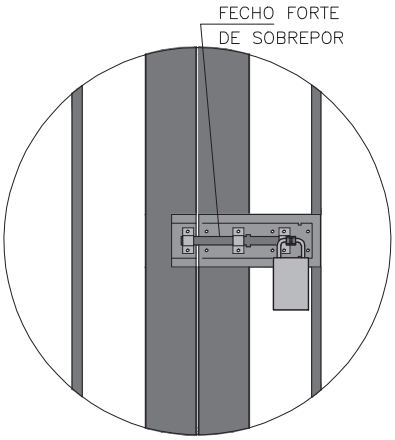


FERROLHO
SEM ESCALA

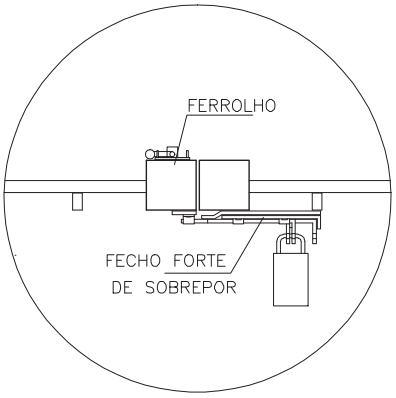


FERROLHO
SEM ESCALA

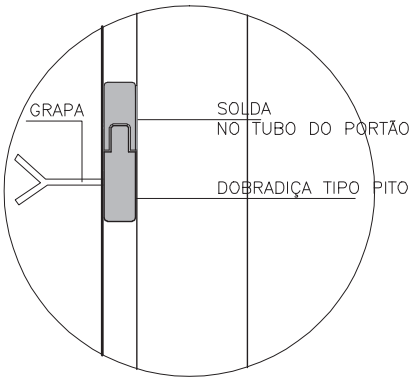

DOBRADIÇA
SEM ESCALA

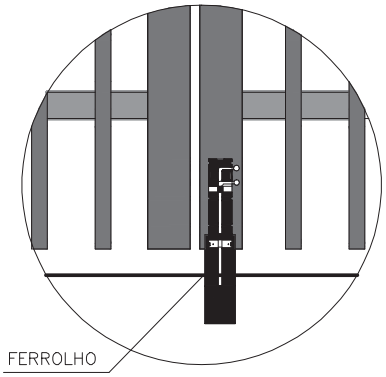

TRINCO
SEM ESCALA

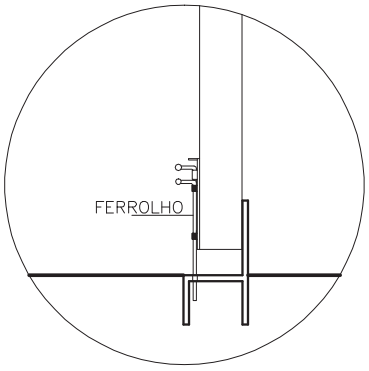

TRNCO
SEM ESCALA

CADERNO DE DETALHES

FOLHAS 02/02

Elizeu Bortolozo

Processo Digital - https://pd.brasilandia.ms.gov.br/autenticidade?codigo=394797&chave=4FB979C9A


A autenticidade deste documento pode ser conferida em https://pd.brasilandia.ms.gov.br/autenticidade, informando o código do documento **00394797** e chave de segurança **4FB 979 C9A**.

Documento assinado digitalmente por THAYS SIMONY DE OLIVEIRA, Assistente Administrativo, em 14/08/2026, às 10:47, conforme Art. 5º do Decreto 5529/2021, horário oficial do Estado do Mato Grosso do Sul


Documento assinado digitalmente por MARCIA REGINA DO AMARAL SCHIO, Prefeita, em 14/08/2026, às 11:43, conforme Art. 5º do Decreto 5529/2021, horário oficial do Estado do Mato Grosso do Sul

Processo Digital - https://pd.brasilandia.ms.gov.br/autenticidade?codigo=394797&chave=4FB979C9A


Processo Digital - https://pd.brasilandia.ms.gov.br/autenticidade?codigo=394801&chave=8EA6FDDA7

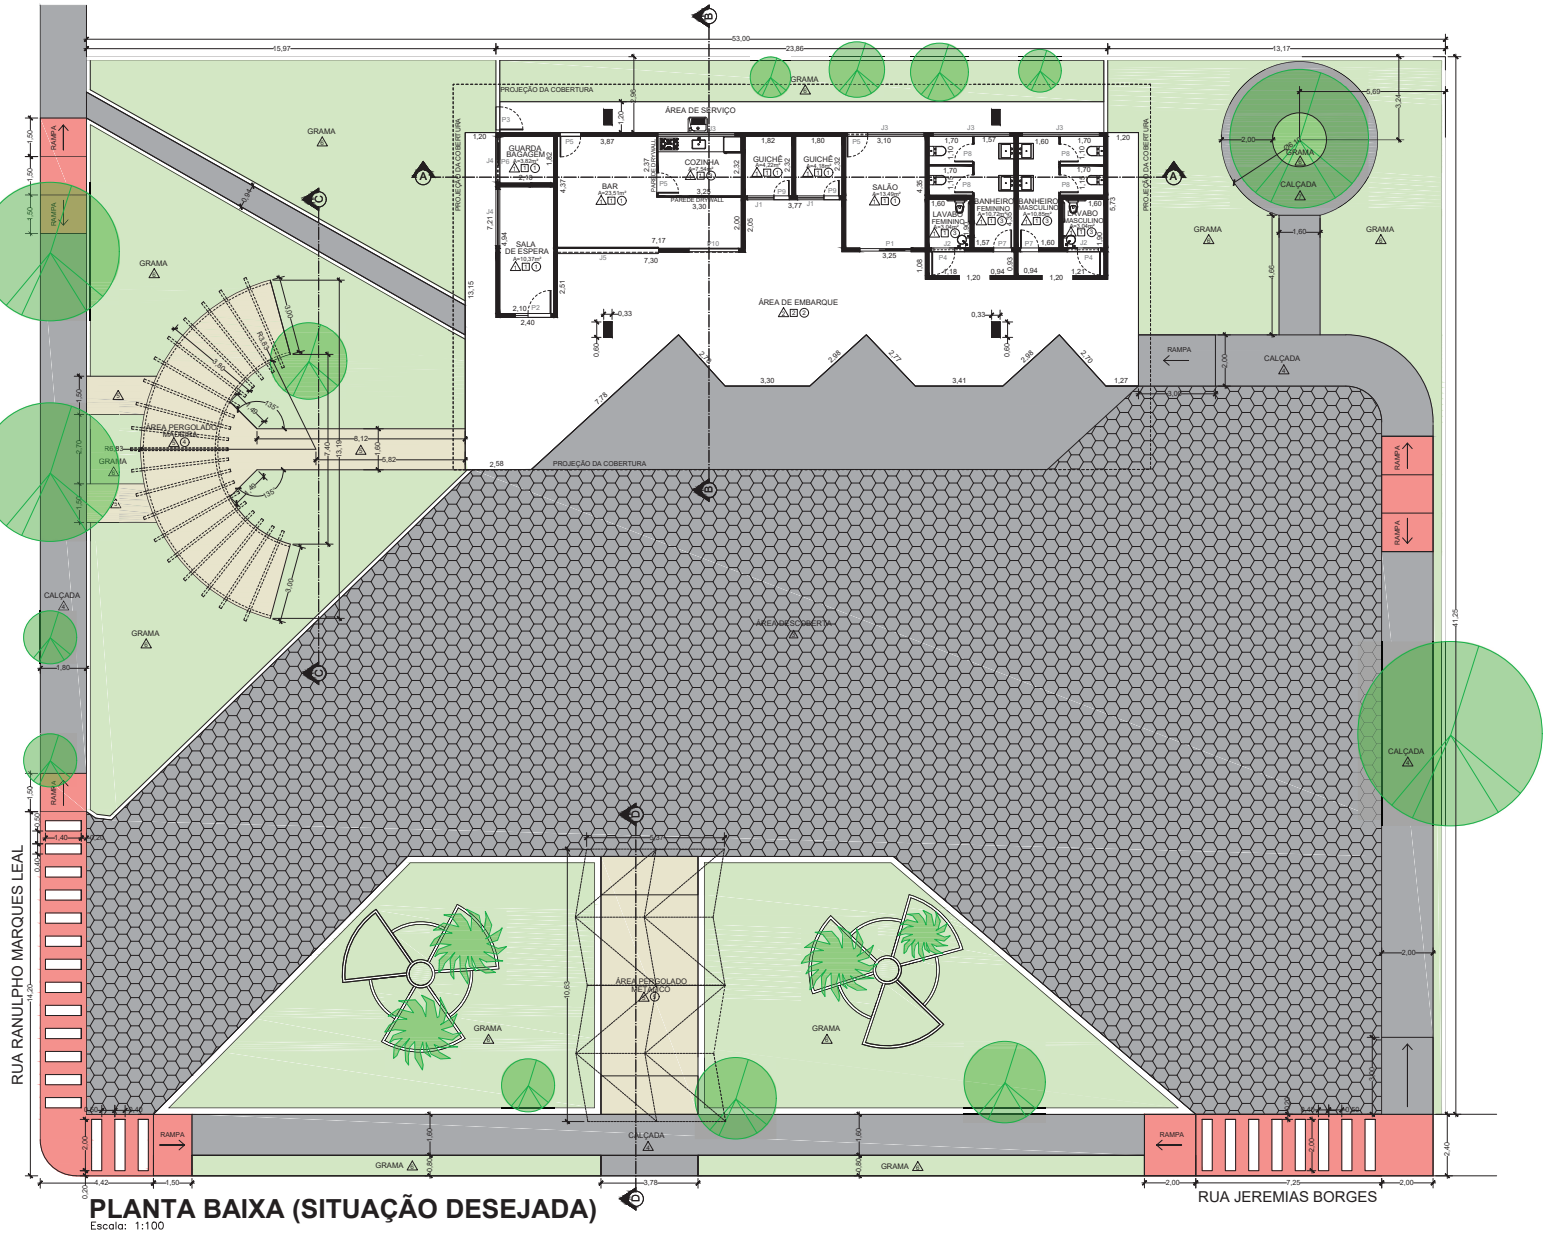

PLANTA BAIXA (SITUAÇÃO DESEJADA)
Escala: 1:100

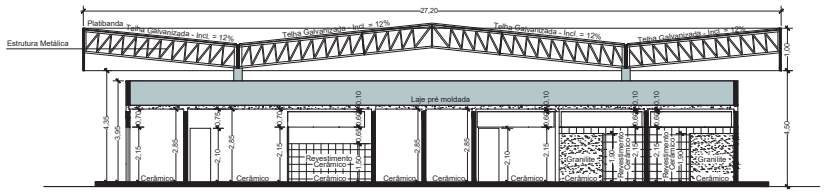


CORTE A-A
Escala: 1:100

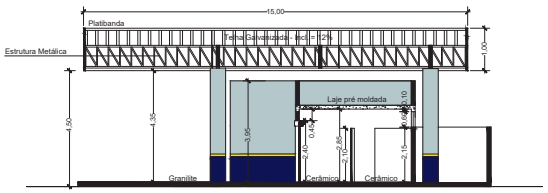

CORTE B-B
Escala: 1:100



CORTE C-C
Escala: 1:100

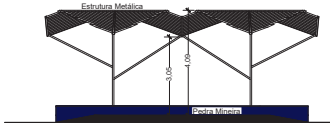

CORTE D-D
Escala: 1:100

RESUMO DE ESQUADRIAS

TIPO		DIMENSÕES LARG.	DIMENSÕES ALT.	PEITOR.	QUANT.	MODELO/TIPO	MATERIAL
PORTAS	P1	2,00	2,40	–	01	Correr 02 folhas	Alumínio e vidro
	P2	1,40	2,70	–	01	Abrir de 01 folha	Alumínio e vidro
	P3	0,90	2,10	–	01	Abrir de 01 folha	Ferro
	P4	0,90	2,10	–	02	Abrir de 01 folha	Alumínio
	P5	0,80	2,10	–	03	Abrir de 01 folha	Alumínio
	P6	1,70	2,10	–	01	Correr 02 folha	Alumínio e vidro
	P7	0,70	2,10	–	02	Abrir de 01 folha	Aço
	P8	0,70	1,60	–	04	Abrir de 01 folha	Alumínio
	P9	0,60	2,10	–	02	Abrir de 01 folha	Aço
	P10	2,00	2,40	–	01	Enrolar 01 folha	Alumínio ou Aço
JANELAS	J1	1,00	1,00	1,10	02	Abrir 02 folhas	Aço e vidro
	J2	1,20	0,50	2,20	02	Basculante, 01 folha	Aço e vidro
	J3	3,00	0,60	2,20	04	Basculante, 03 folhas	Aço e vidro
	J4	2,20	0,60	2,20	02	Basculante, 02 folhas	Aço e vidro
	J5	4,00	1,30	1,10	01	Enrolar 01 folha	Alumínio ou Aço

LEGENDA PISOS

- PISO PORCELANATO
- PISO INTERTRAVADO
- PISO INTERTRAVADO SEXTAVADO EXISTENTE
- PISO CIMENTO EXISTENTE - PREVER RECUPERAÇÃO DE PARTES DANIFICADAS E PINTURA
- PISO PEDRA MINEIRA
- PLANTIO DE GRAMA
- PISO CIMENTO

LEGENDA TETO/FORRO

- T LAJE EXISTENTE - PINTURA ACRÍLICA NA COR BRANCO
- F SEM FORRO - COBERTURA COM TELHA GALVANIZADA SOBRE ESTRUTURA METÁLICA

LEGENDA PAREDES

- 1 PINTURA TINTA ACRÍLICA NA COR BRANCA
- 2 PINTURA ESTERNA TINTA ACRÍLICA CORES CONFORME DETALHE PROJETO
- 3 REVESTIMENTO CERÂMICO
- 4 PINTURA DE VERNIZ EM MADEIRA
- 5 PINTURA ESMALTE SINTÉTICO ACETINADO SOBRE PERFIL METÁLICO

LEGENDA
- ÁRVORES EXISTENTES
- PALMEIRAS EXISTENTES

PREFEITURA MUNICIPAL DE BRASILÂNDIA - MS

OBRA:
REFORMA DE EDIFICAÇÃO PÚBLICA

ESPECIFICAÇÃO:
REFORMA DO TERMINAL RODOVIÁRIA PATROCÍNIO DE SOUZA MARINHO

LOCAL:
RUA JEREMIAS BORGES ESQUINA - LOTE 01A DA QUADRA 25 - BAIRRO JARDIM CAMARGO

ASSUNTO: PLANTA BAIXA DA REFORMA E FACHADAS
ÁREA: 408,00m²

DATA: JUNHO / 2026
ESCALA: INDICADAS
DESENHO: Adriel A. Melchior de Almeida
FOLHA: 02/08

ASSINATURA:

Prefeitura Municipal de Brasilândia
CNPJ 03.184.058/0001-20

RESPONSÁVEL TÉCNICO

Adriel Amado Melchior de Almeida
Arquiteto e Urbanista
CAU Nº A239905-9

A autenticidade deste documento pode ser conferida em https://pd.brasilandia.ms.gov.br/autenticidade, informando o código do documento **00394801** e chave de segurança **8EA 6FD DA7**.

Documento assinado digitalmente por THAYS SIMONY DE OLIVEIRA, Assistente Administrativo, em 14/08/2026, às 10:50, conforme Art. 5º do Decreto 5529/2021, horário oficial do Estado do Mato Grosso do Sul

Documento assinado digitalmente por MARCIA REGINA DO AMARAL SCHIO, Prefeita, em 14/08/2026, às 11:43, conforme Art. 5º do Decreto 5529/2021, horário oficial do Estado do Mato Grosso do Sul

Processo Digital - https://pd.brasilandia.ms.gov.br/autenticidade?codigo=394801&chave=8EA6FDDA7