Processo Digital - https://pd.brasilandia.ms.gov.br/autenticidade?codigo=394982&chave=F4FA81A5E

PLANTA BAIXA ATUAL
Escala: 1:100

PLANTA DE COBERTURA ATUAL
Escala: 1:100

PREFEITURA MUNICIPAL DE BRASILÂNDIA - MS

OBRA:
REFORMA E AMPLIAÇÃO DE EDIFICAÇÃO PÚBLICA

ESPECIFICAÇÃO:
REFORMA, ADEQUAÇÃO E AMPLIAÇÃO DA ESCOLA PAULO SIMÕES BRAGA

LOCAL:
RUA MARCOS CANNO COM DENYS VITORIANO - QUADRA "L" | lote 01-A - BAIRRO JOÃO PAULO DA SILVA

ÁREA:
REFORMADA: 616,65m²
AMPLIADA: 306,16m²
QUADRA ESPORTIVA: 603,41m²
TOTAL: 1526,22m²

ASSUNTO: **PLANTA BAIXA ATUAL / PLANTA COBERTURA ATUAL** | ESCALA: **INDICADA**

MUNICÍPIO: **BRASILÂNDIA - MS** | DATA: **01/07/2026** | DESENHO: **RENAN PETERSON PEREIRA DE CARVALHO** | FOLHA: **01 DE 09**


ASSINATURA:

Prefeitura Municipal de Brasilândia
CNPJ: 03.184.058/0001-20

RESPONSÁVEL TÉCNICO:


Murilo Dourado Da Trindade
Engenheiro Civil
CREA/MS Nº 18182

Processo Digital - https://pd.brasilandia.ms.gov.br/autenticidade?codigo=394982&chave=F4FA81A5E

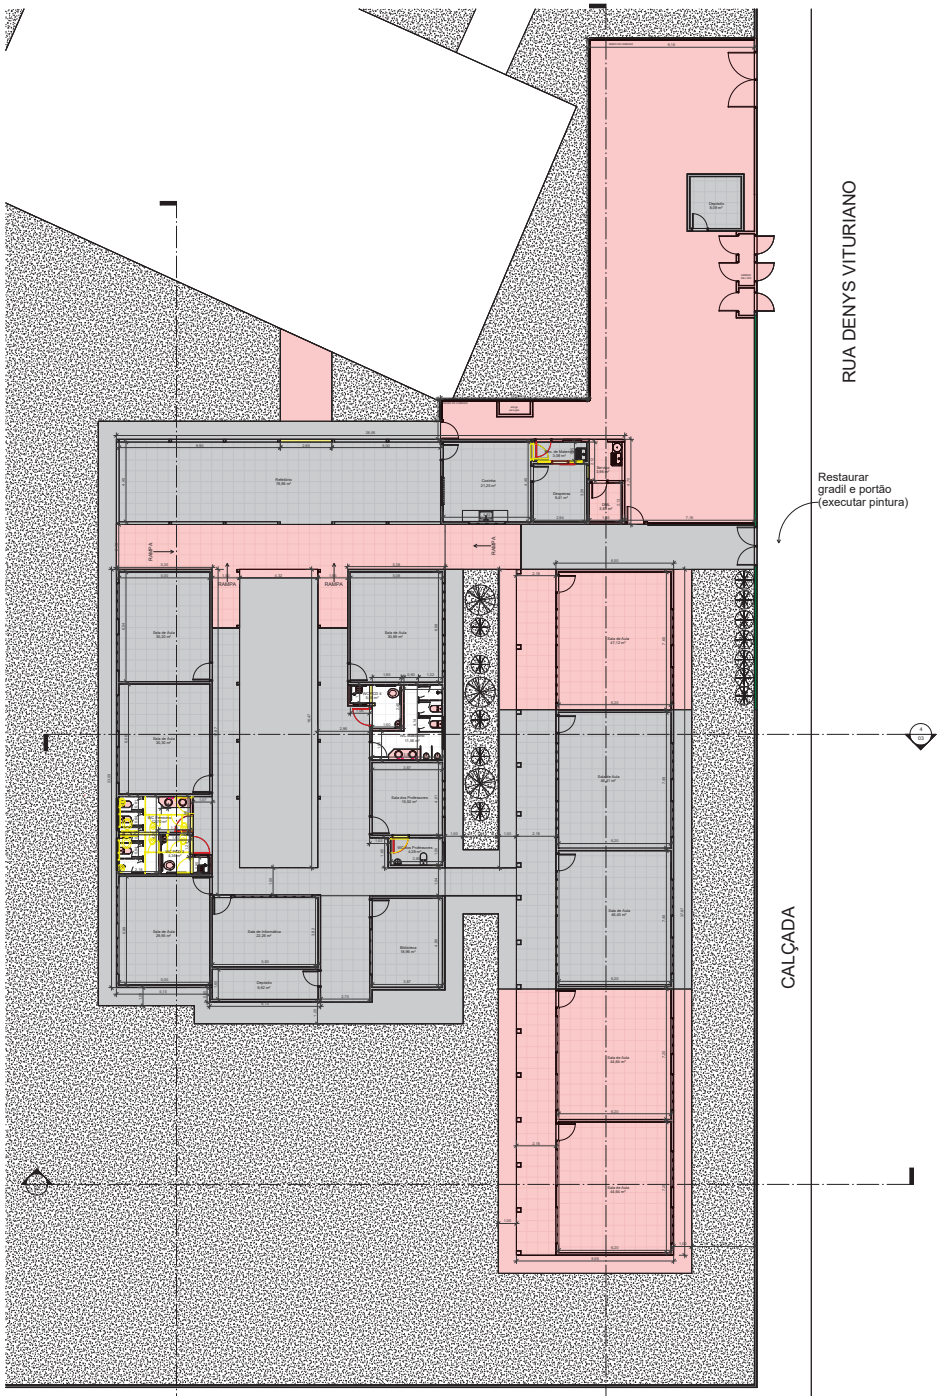

PLANTA BAIXA REFORMA

Escala: 1:100

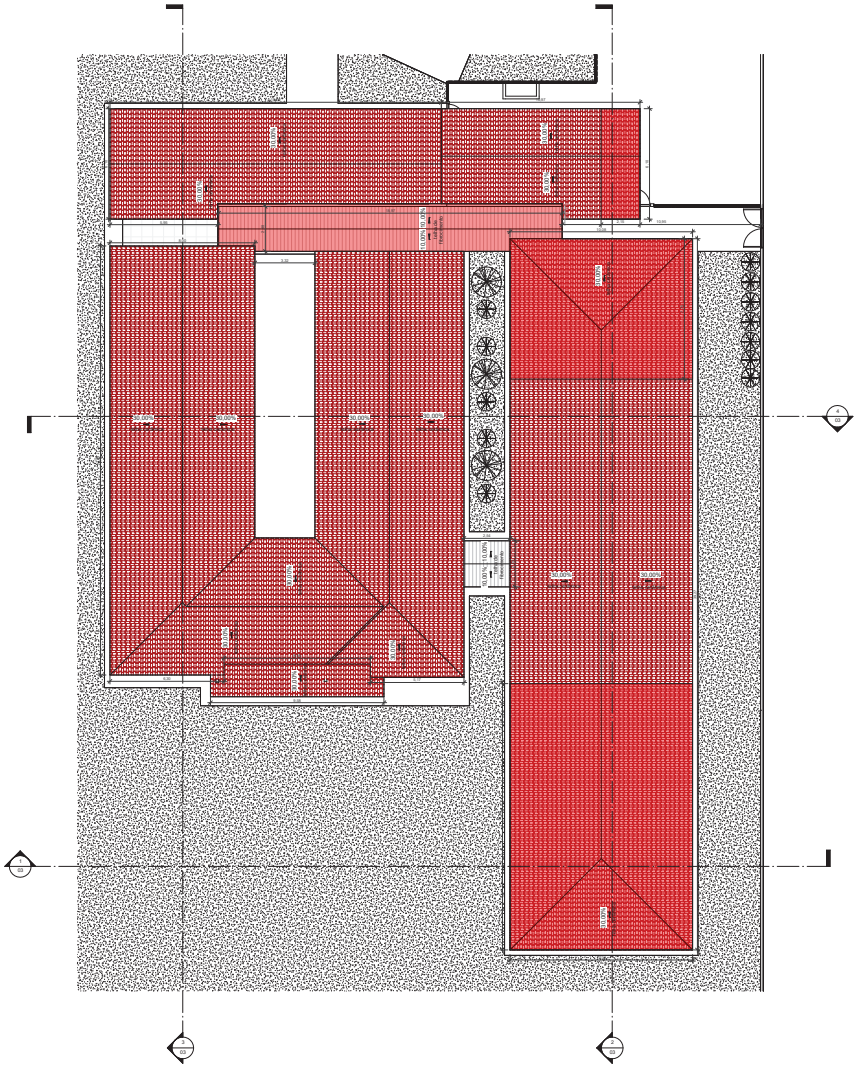

PLANTA COBERTURA REFORMA

Escala: 1:100



PREFEITURA MUNICIPAL DE BRASILÂNDIA - MS

OBRA:
REFORMA E AMPLIAÇÃO DE EDIFICAÇÃO PÚBLICA

ESPECIFICAÇÃO:
REFORMA, ADEQUAÇÃO E AMPLIAÇÃO DA ESCOLA PAULO SIMÕES BRAGA

LOCAL:
RUA MARCOS CANNO COM DENYS VITORIANO - QUADRA "L" | lote 01-A - BAIRRO JOÃO PAULO DA SILVA

ÁREA:
REFORMADA: 616,65m²
AMPLIADA: 306,16m²
QUADRA ESPORTIVA: 603,41m²
TOTAL: 1526,22m²

ASSUNTO:		ESCALA:
PLANTA BAIXA REFORMA / PLANTA COBERTURA REFORMA		INDICADA
MUNICÍPIO:	DATA:	DESENHO: / FOLHA:
BRASILÂNDIA - MS	01/07/2026	RENAN PETERSON PEREIRA DE CARVALHO / 02 DE 09


ASSINATURA:

RESPONSÁVEL TÉCNICO:


Prefeitura Municipal de Brasilândia
CNPJ: 03.184.058/0001-20

Murilo Dourado Da Trindade
Engenheiro Civil
CREA/MS Nº 18182

Processo Digital - https://pd.brasilandia.ms.gov.br/autenticidade?codigo=394982&chave=F4FA81A5E

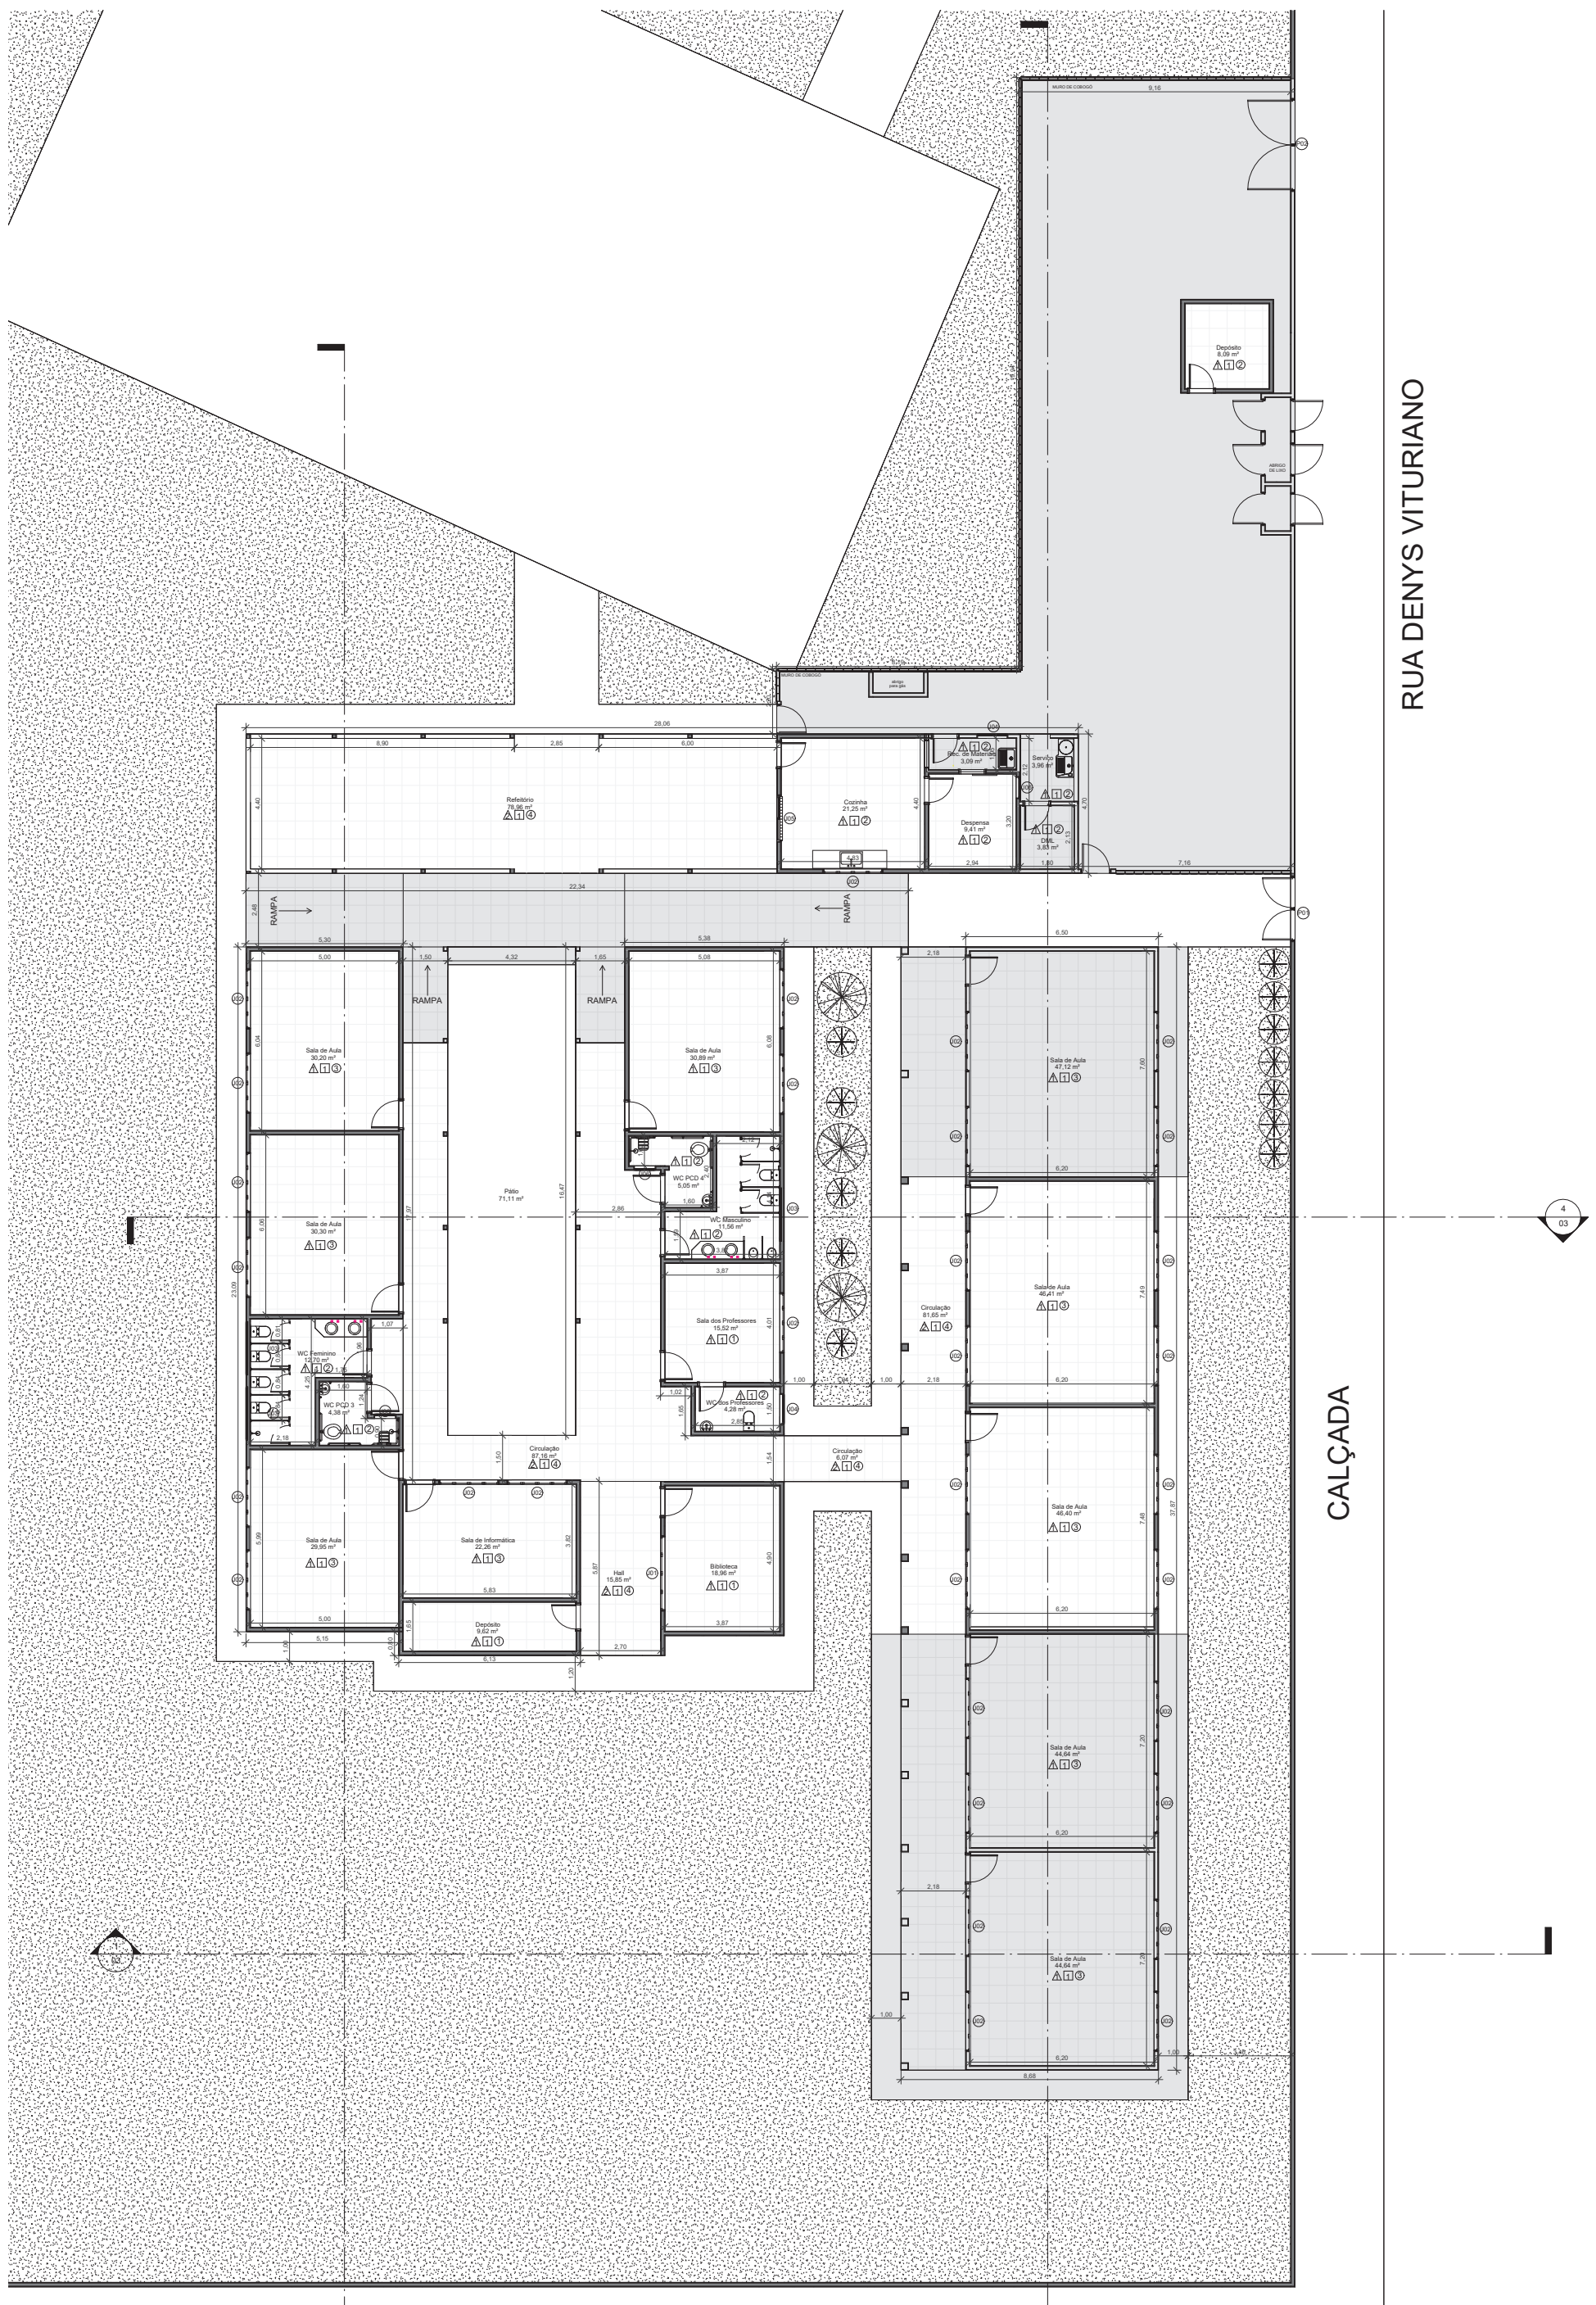

PLANTA BAIXA DESEJADA
Escala: 1:100

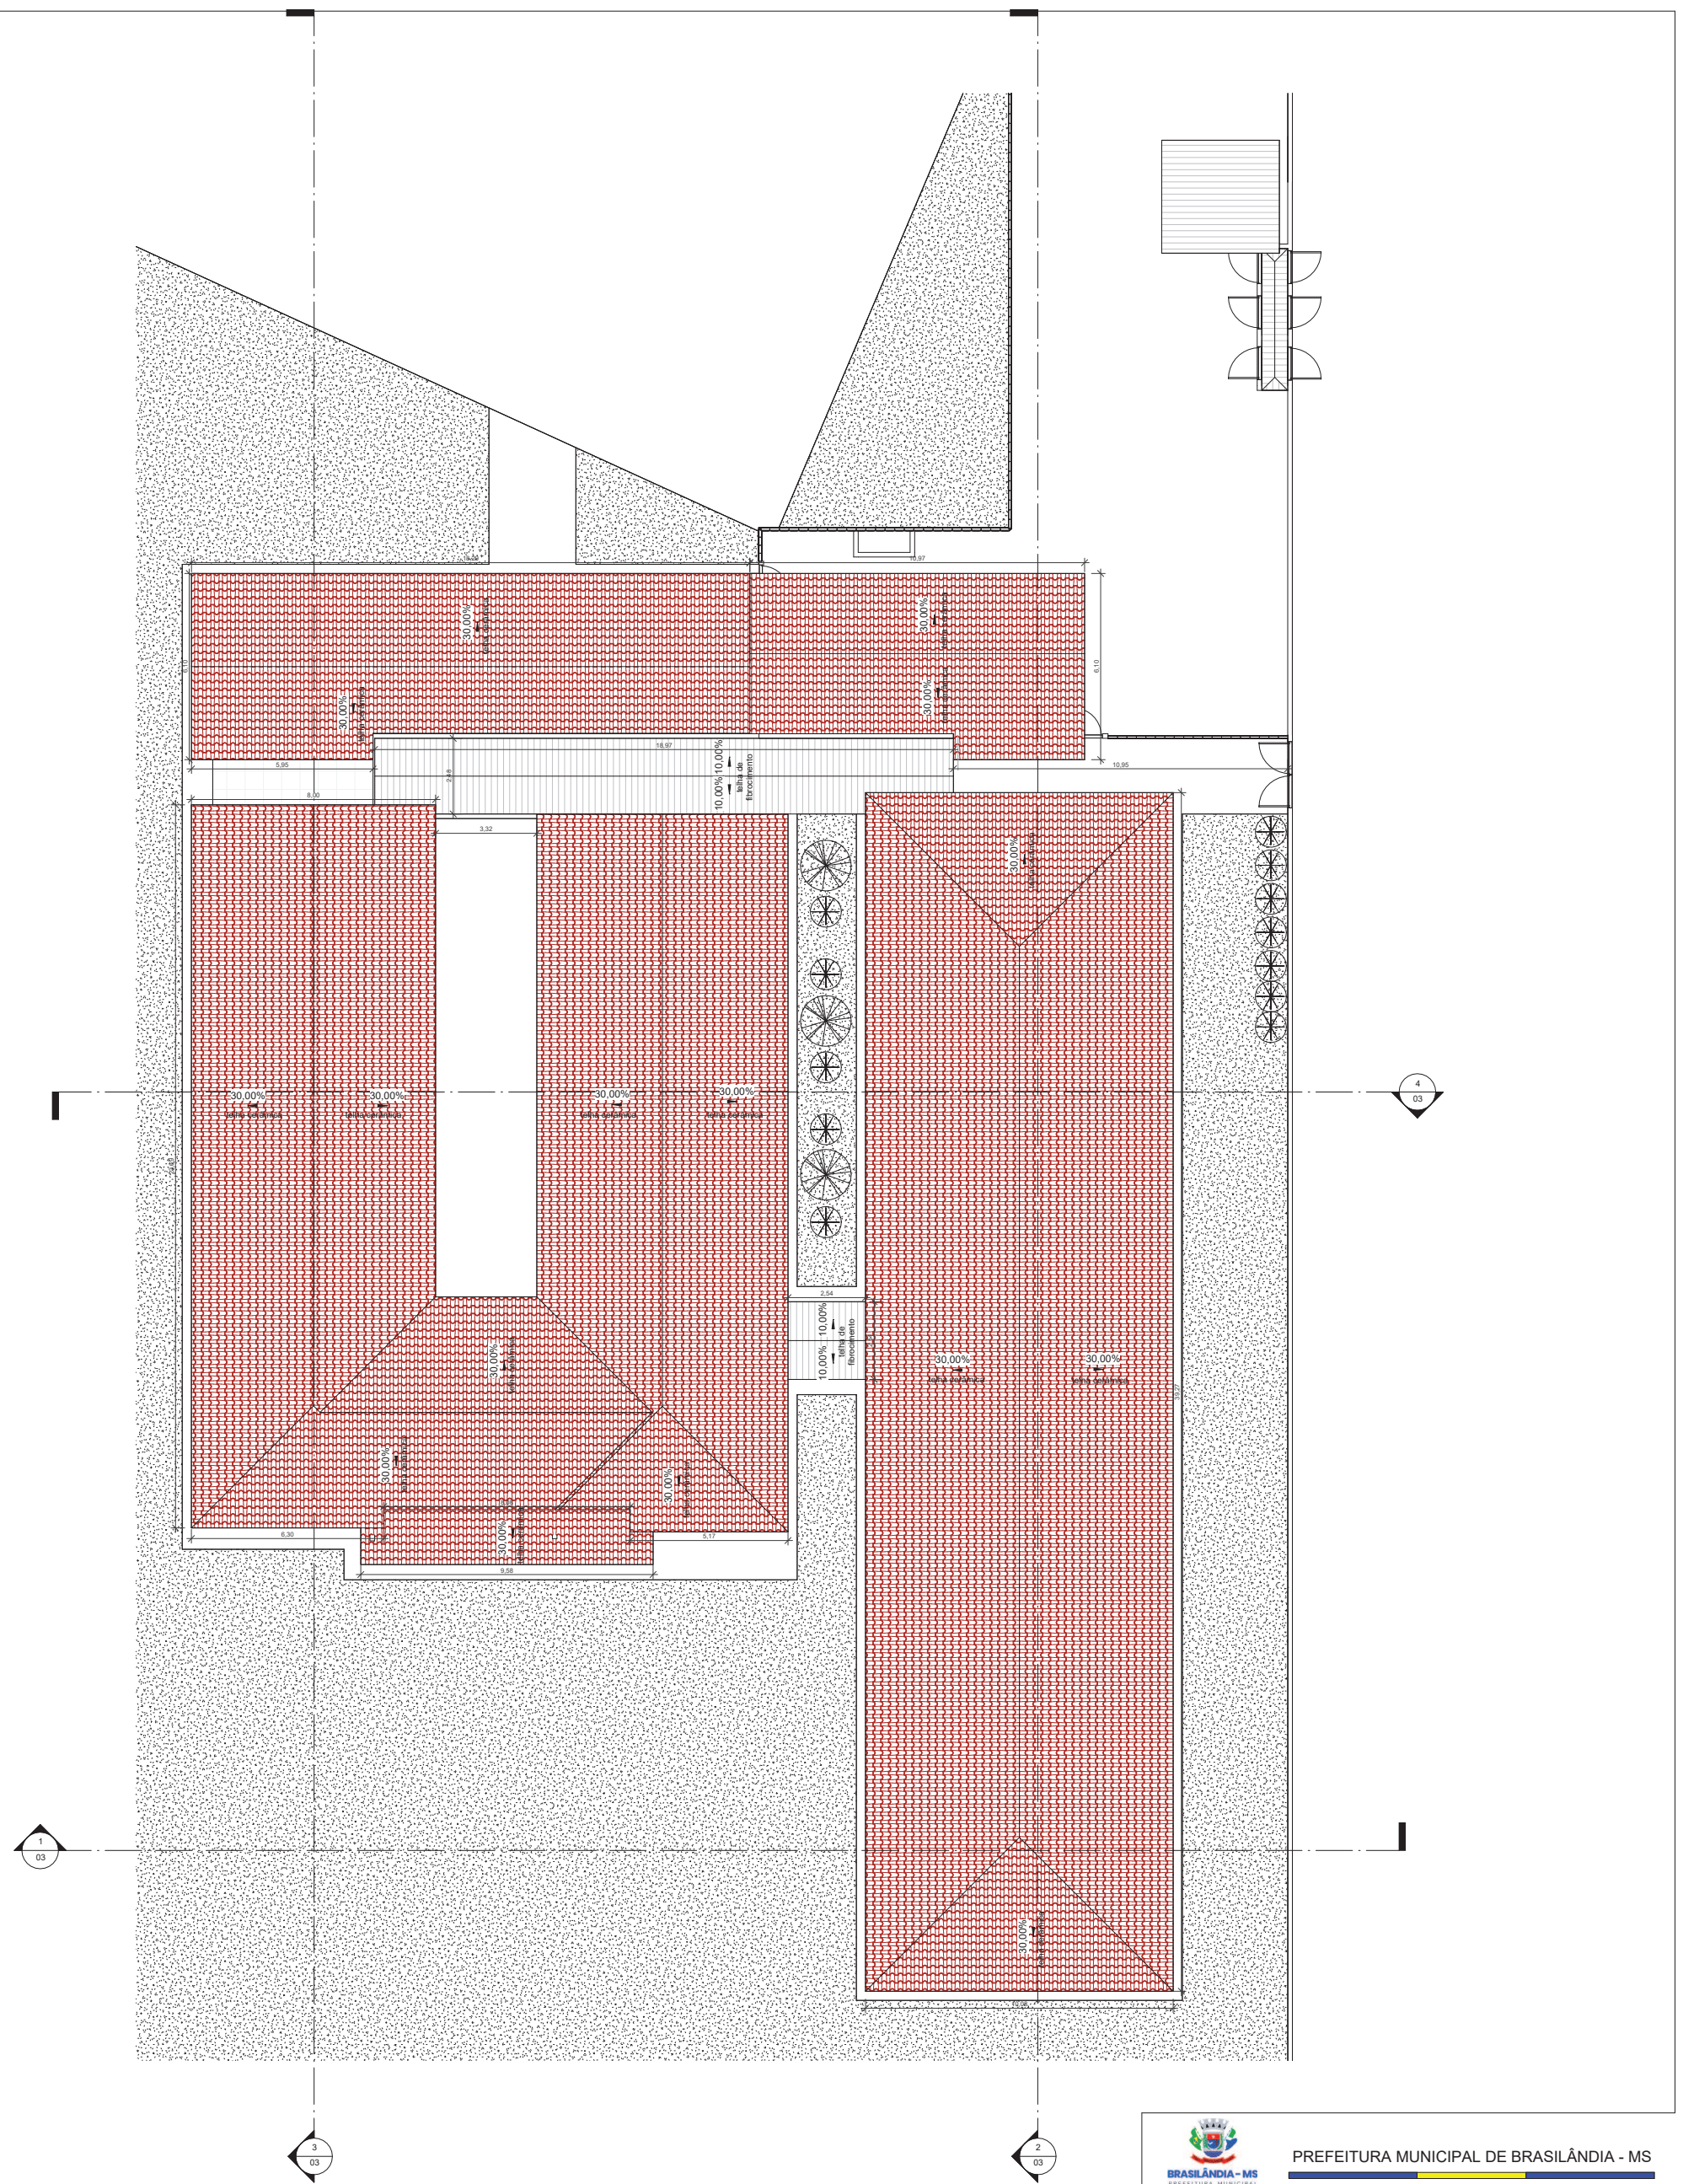

PLANTA DE COBERTURA DESEJADA
Escala: 1:100

LEGENDA DE PINTURA E REVESTIMENTO DOS AMBIENTES INTERNOS:

○ PAREDES INTERNAS
1 - PINTURA COM TINTA LATEX ACRÍLICA ATÉ O TETP - COR CINZA CRÔMIO 2 - REVESTIMENTO CERÂMICO ATÉ O TETO 3 - REVESTIMENTO CERÂMICO ATÉ 1,00 + PINTURA LATEX ACRÍLICA ATÉ O TETO - COR CRÔMIO 4 - PINTURA COM TINTA LATEX ACRÍLICA TEXTURIZADA - DUAS CORES
□ PISOS INTERNOS
1 - PISO EM GRANILITE
△ TETO
1 - FORRO PVC 2 - ESTRUTURA DA COBERTURA APARENTE

OBSERVAÇÕES:
- Todas as esquadrias serão retiradas/substituidas;
- Deverá ser feita a demolição de todo o piso existente para a execução de novo contrapiso + piso em granilite;
- Deverá ser feita a revisão em toda a cobertura existente;
- Todo o forro em PVC existente será subistituído;
- As calçadas externas serão refeitas.

PREFEITURA MUNICIPAL DE BRASILÂNDIA - MS

BRASILÂNDIA - MS
PREFEITURA MUNICIPAL

OBRA:
REFORMA E AMPLIAÇÃO DE EDIFICAÇÃO PÚBLICA

ESPECIFICAÇÃO:
REFORMA, ADEQUAÇÃO E AMPLIAÇÃO DA ESCOLA PAULO SIMÕES BRAGA


LOCAL:
RUA MARCOS CANNO COM DENYS VITORIANO - QUADRA "L" | lote 01-A - BAIRRO JOÃO PAULO DA SILVA

ÁREA:
REFORMADA: 618,65m²
AMPLIADA: 306,16m²
QUADRA ESPORTIVA: 603,41m²
TOTAL: 1528,22m²


ASSUNTO:			ESCALA:
PLANTA BAIXA DESEJADA / PLANTA COBERTURA DESEJADA			**INDICADA**
MUNICÍPIO:	DATA:	DESENHO:	FOLHA:
BRASILANDIA - MS	**01/07/2026**	**RENAN PETERSON PEREIRA DE CARVALHO**	**03 DE 08**

ASSINATURA:	RESPONSÁVEL TÉCNICO:
Prefeitura Municipal de Brasilândia CNPJ 03.184.058/0001-20	**Murilo Dourado Da Trindade** Engenheiro Civil CREAMS Nº 18182


Processo Digital - https://pd.brasilandia.ms.gov.br/autenticidade?codigo=394982&chave=F4FA81A5E

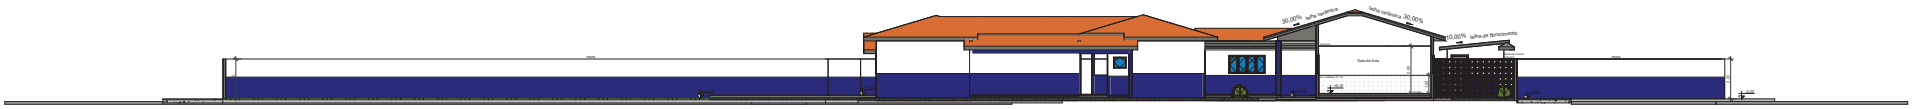

CORTE 1
Escala: 1:100

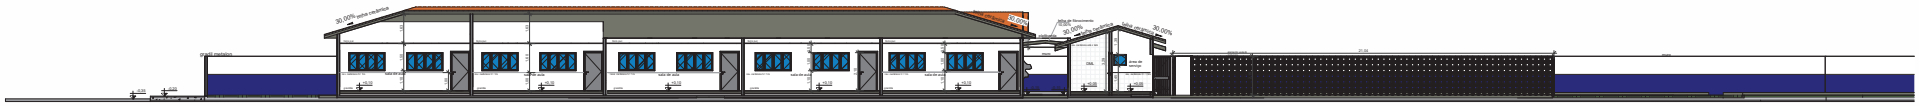


CORTE 2
Escala: 1:100

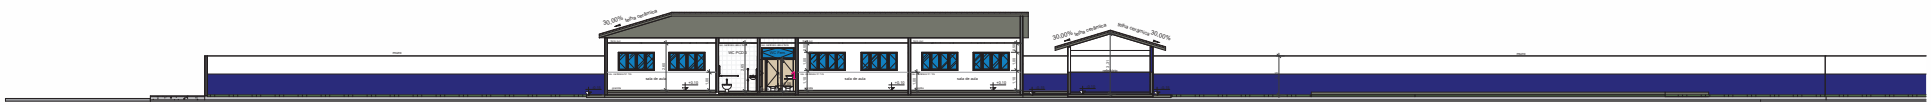


CORTE 3
Escala: 1:100



CORTE 4
Escala: 1:100

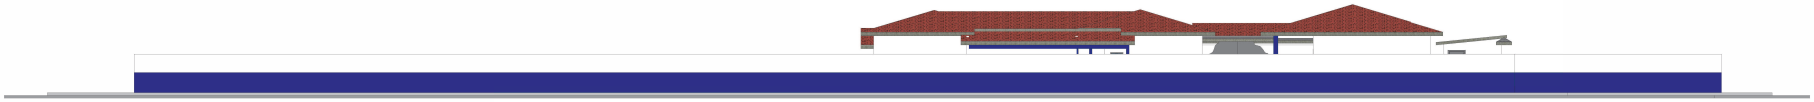

ELEVAÇÃO FRONTAL
Escala: 1:100

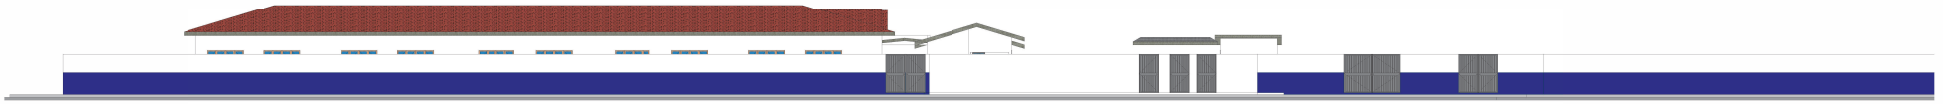

ELEVAÇÃO LATERAL DIREITA
Escala: 1:100

MAPA DE ESQUADRIAS							
LEGENDA DE PORTAS - PORTAS DE ALUMÍNIO TIPO LAMBRI COR BRANCA							
REF.	Largura (m)	Altura (m)	Área (m²)	Qtd.	Tipo	Nº de Folhas	Ambientes
P1	0,80	2,10	1,68	09	Giro	01	DML - Despensa - Recpção de Materiais - Cozinha - WC Fem - WC Masc - WC dos professores - Depósito
P2	0,90	2,10	1,89	14	Giro	01	Salas de Aula - WC PCD Fem - WC PCD Masc - Sala dos Professores - Biblioteca - Sala de Informática
P3	0,90	2,10	1,89	01	Correr	01	Despensa - Recpção de Materiais

LEGENDA DE PORTAS - PORTAS DE ALUMÍNIO TIPO VENEZIANA COR BRANCA							
P4	0,60	1,60	0,96	08	Giro	01	Cabines WC Feminino - Cabines WC Masculino
LEGENDA DE PORTAS - PORTÕES DE FERRO							
PO1	2,00	2,20	4,40	01	Grade	02	Entrada
PO2	3,00	2,20	6,60	01	Grade	02	Pátio de Serviço
PO3	3,50	2,20	7,70	01	Grade	02	Pátio
PO4	1,00	2,20	2,20	02	Grade	01	Pátio de Serviço

LEGENDA DE JANELAS - ESQUADRIAS EM ALUMÍNIO - FOLHAS DE VIDRO								
REF.	Largura (m)	Altura (m)	Área (m²)	Qtd.	Peitoril (m)	Tipo	Nº de Folhas	Ambientes
J01	2,50	1,00	2,50	01	1,20	Correr	04	Biblioteca
J02	2,00	1,00	2,00	32	1,20	Correr	04	Cozinha - Salas de Aula - Sala dos Professores - Sala de Informatica
J03	1,80	0,60	1,08	03	1,60	Basculante	03	WC Masculino - WC Feminino
J04	1,00	0,60	0,60	02	1,60	Basculante	01	WC dos Professoes - Recepção de Materiais
J05	1,55	1,00	1,55	01	1,10	Correr	02	Cozinha
J06	0,70	0,60	0,42	03	1,60	Basculante	01	Despensa - Recepção de Materiais - WC PCD Masc - WC PCD Fem

PREFEITURA MUNICIPAL DE BRASILÂNDIA - MS


OBRA:
REFORMA E AMPLIAÇÃO DE EDIFICAÇÃO PÚBLICA
ESPECIFICAÇÃO:
REFORMA, ADEQUAÇÃO E AMPLIAÇÃO DA ESCOLA PAULO SIMÕES BRAGA
LOCAL:
RUA MARCOS CANNO COM DENYS VITORIANO - QUADRA "L" | lote 01-A - BAIRRO JOÃO PAULO DA SILVA
ÁREA:
REFORMADA: 616,65m²
AMPLIADA: 306,16m²
QUADRA ESPORTIVA: 603,41m²
TOTAL: 1526,22m²
ASSUNTO:
CORTES E ELEVAÇÕES
ESCALA: **INDICADA**
MUNICÍPIO: **BRASILÂNDIA - MS**
DATA: **01/07/2026**
DESENHO: **RENAN PETERSON PEREIRA DE CARVALHO**
FOLHA: **04 DE 06**

ASSINATURA:

Prefeitura Municipal de Brasilândia
CNPJ: 03.184.008/0001-20


RESPONSÁVEL TÉCNICO:

Murilo Dourado Da Trindade
Engenheiro Civil
CREA/MS Nº 18182

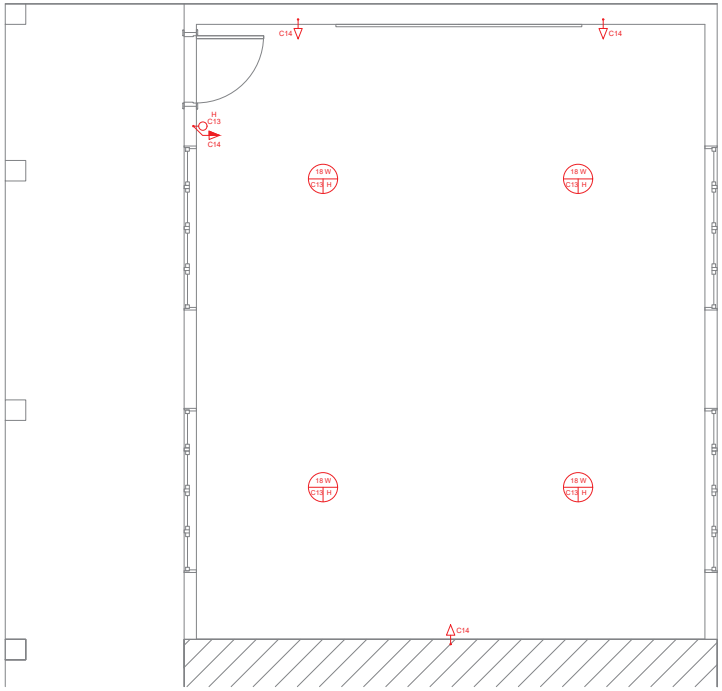


OBSERVAÇÃO:
O CIRCUITOS VEM DO QUADRO DE DISTRIBUIÇÃO EXISTENTE

PONTOS ELÉTRICOS
ÁREA DE SERVIÇO
Escala: 1:25

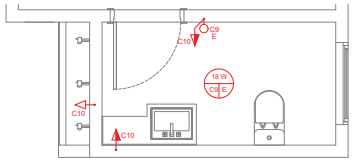


OBSERVAÇÃO:
O CIRCUITOS VEM DO QUADRO DE DISTRIBUIÇÃO EXISTENTE

PONTOS ELÉTRICOS
LAVABO SALA PROFESSORES
Escala: 1:30

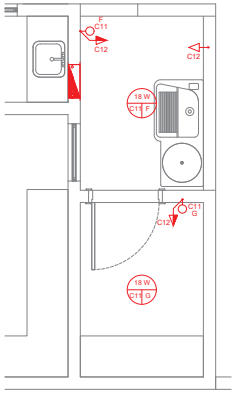


PONTOS ELÉTRICOS
ÁREA DE SERVIÇO
Escala: 1:30

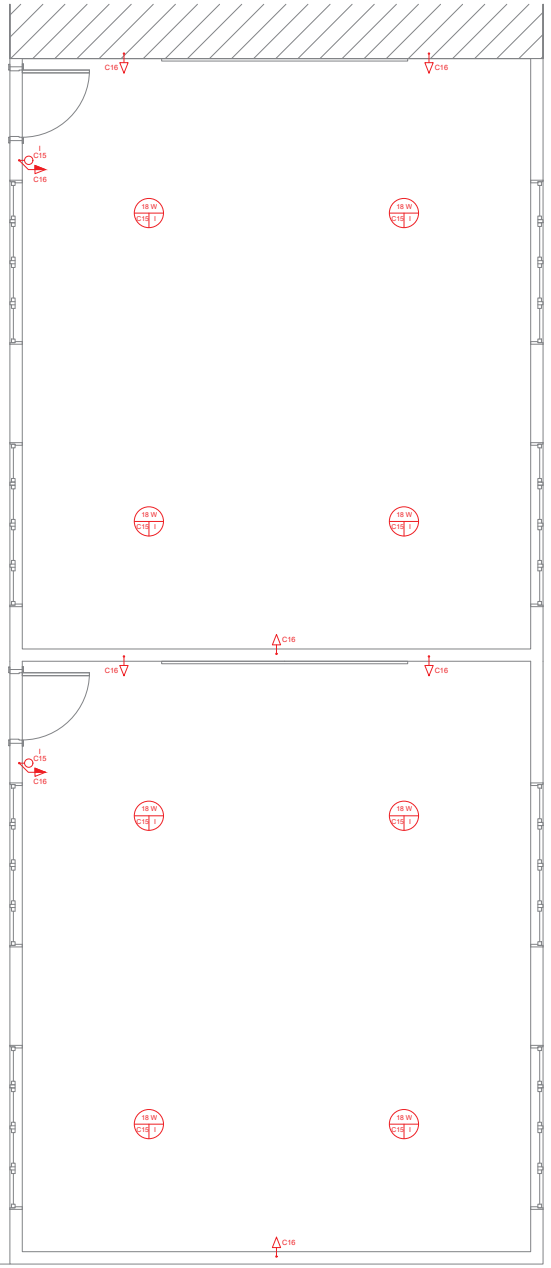


OBSERVAÇÃO:
O CIRCUITOS VEM DO QUADRO DE DISTRIBUIÇÃO EXISTENTE

PONTOS ELÉTRICOS
ÁREA DE SERVIÇO
Escala: 1:30

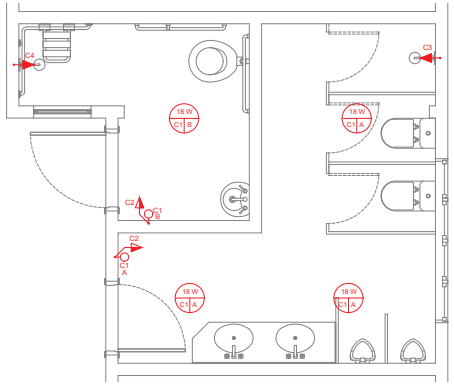

OBSERVAÇÃO:
O CIRCUITOS VEM DO QUADRO DE DISTRIBUIÇÃO EXISTENTE

PONTOS ELÉTRICOS
BANHEIRO MASCULINO
Escala: 1:30

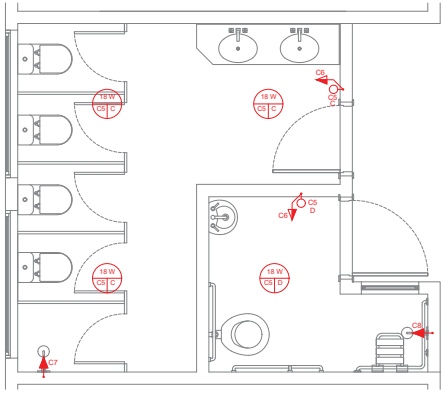

OBSERVAÇÃO:
O CIRCUITOS VEM DO QUADRO DE DISTRIBUIÇÃO EXISTENTE

PONTOS ELÉTRICOS
BANHEIRO FEMININO
Escala: 1:30

PREFEITURA MUNICIPAL DE BRASILÂNDIA - MS

OBRA:
REFORMA E AMPLIAÇÃO DE EDIFICAÇÃO PÚBLICA

ESPECIFICAÇÃO:
REFORMA, ADEQUAÇÃO E AMPLIAÇÃO DA ESCOLA PAULO SIMÕES BRAGA

LOCAL:
RUA MARCOS CANNO COM DENYS VITORIANO - QUADRA "L" | lote 01-A - BAIRRO JOÃO PAULO DA SILVA

ÁREA:
REFORMADA: 618,65m²
AMPLIADA: 306,16m²
QUADRA ESPORTIVO: 603,41m²
TOTAL: 1528,22m²

ASSUNTO: PLANTA DE PONTOS ELÉTRICOS
ESCALA: INDICADA

MUNICÍPIO:	DATA:	DESENHO:	FOLHA:
BRASILANDIA - MS	01/07/2026	RENAN PETERSON P CARVALHO	05 DE 08


ASSINATURA:

Prefeitura Municipal de Brasilândia
CNPJ 03.184.058/0001-20


RESPONSÁVEL TÉCNICO:

Murilo Dourado Da Trindade
Engenheiro Civil
CREMS Nº 18182


Processo Digital - https://pd.brasilandia.ms.gov.br/autenticidade?codigo=394982&chave=F4FA81A5E

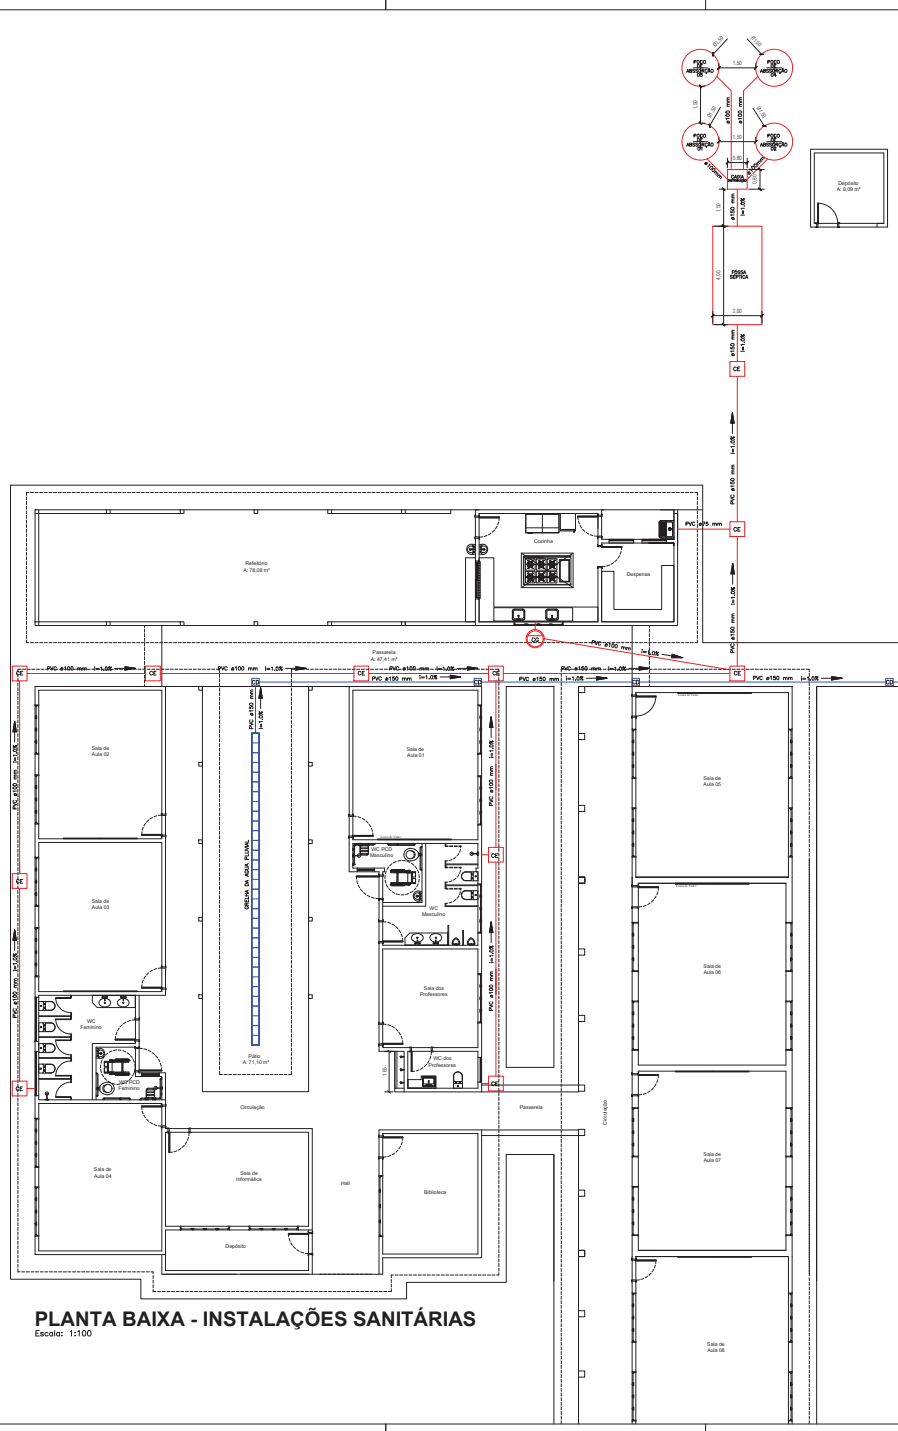


PLANTA BAIXA - INSTALAÇÕES SANITÁRIAS
Escala: 1:100

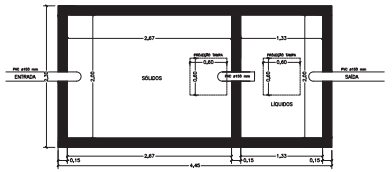


FOSSA SÉPTICA
Escala: 1:40

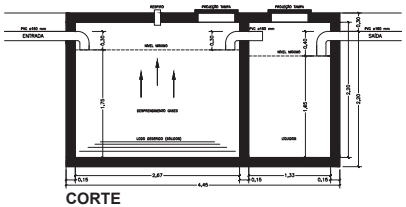


CORTE
Escala: 1:40

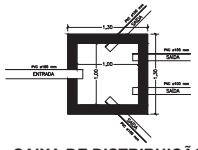


CAIXA DE DISTRIBUIÇÃO
Escala: 1:40

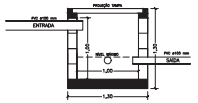

CORTE
Escala: 1:40

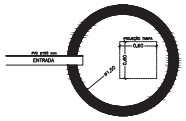

SUMIDOURO
Escala: 1:40

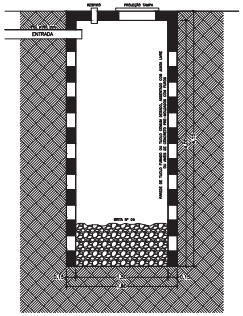

CORTE
Escala: 1:40

LEGENDA
INSTALAÇÕES DE REDE DE ESGOTO SANITÁRIO

	GRELHA DA AGUA PLUVIAL
CE	CAIXA DE INSPEÇÃO ESGOTO SIMPLES 60 x 60 cm
CG	CAIXA DE GORDURA
	CAIXA DE DRENAGEM DE ÁGUA PLUVIAL 30 x 30 cm

PREFEITURA MUNICIPAL DE BRASILÂNDIA - MS

OBRA:
REFORMA E AMPLIAÇÃO DE EDIFICAÇÃO PÚBLICA

ESPECIFICAÇÃO:
REFORMA, ADEQUAÇÃO E AMPLIAÇÃO DA ESCOLA PAULO SIMÕES BRAGA

LOCAL:
RUA MARCOS CANNO COM DENYS VITORIANO - QUADRA "L" | lote 01-A - BAIRRO JOÃO PAULO DA SILVA

ÁREA:
REFORMADA: 618,65m²
AMPLIADA: 306,16m²
QUADRA ESPORTIVO: 603,41m²
TOTAL: 1528,22m²

ASSUNTO: PLANTA DE INSTALAÇÕES SANITÁRIAS — **ESCALA:** INDICADA

MUNICÍPIO:	DATA:	DESENHO:	FOLHA:
BRASILANDIA - MS	01/07/2026	RENAN PETERSON P CARVALHO	07 DE 08


ASSINATURA:

Prefeitura Municipal de Brasilândia
CNPJ 03.184.058/0001-20

RESPONSÁVEL TÉCNICO:


Murilo Dourado Da Trindade
Engenheiro Civil
CREMS Nº 18182

Processo Digital - https://pd.brasilandia.ms.gov.br/autenticidade?codigo=394982&chave=F4FA81A5E

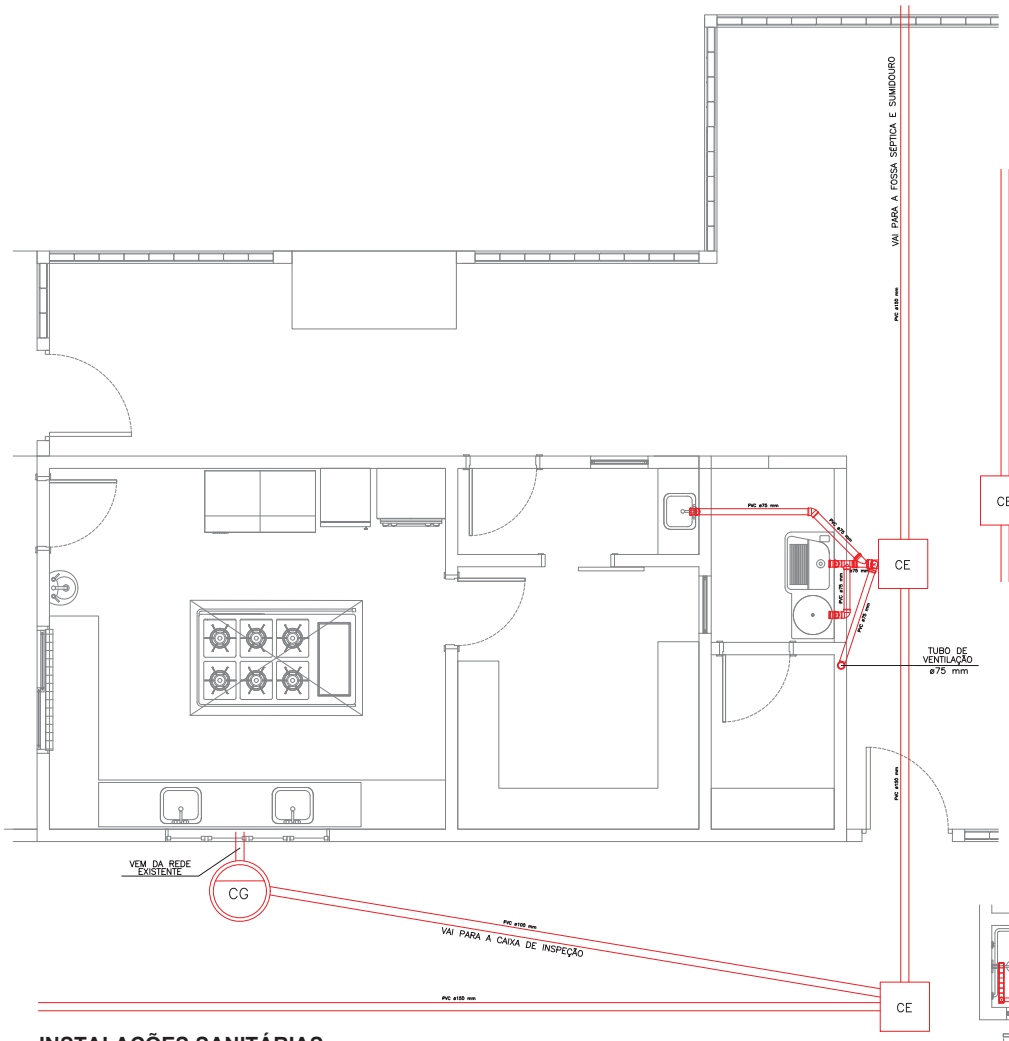


INSTALAÇÕES SANITÁRIAS

ÁREA DE SERVIÇO
Escala: 1:30

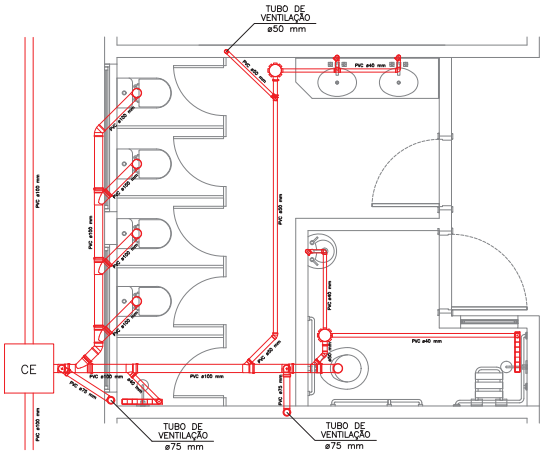

INSTALAÇÕES SANITÁRIAS

BANHEIRO FEMININO
Escala: 1:30

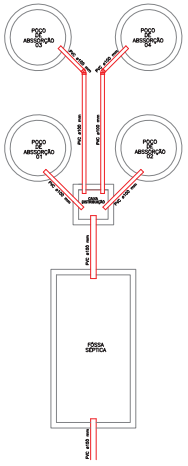


INSTALAÇÕES SANITÁRIAS

FOSSA SÉPTICA E SUMIDOURO
Escala: 1:75

LEGENDA


INSTALAÇÕES DE REDE SANITÁRIA

- CG — CAIXA DE GORDURA
- CE — CAIXA DE INSPEÇÃO ESGOTO SIMPLES 60 x 60 cm
- RALO LINEAR 50CM
- CAIXA SIFONADA
- JOELHO 45
- JOELHO 90
- TÊ 90 (com Redução)
- JUNÇÃO SIMPLES

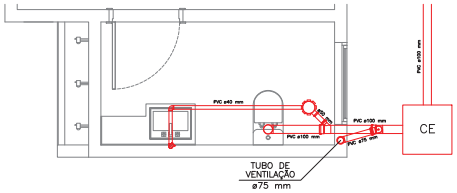

INSTALAÇÕES SANITÁRIAS

LAVABO SALA PROFESSORES
Escala: 1:30

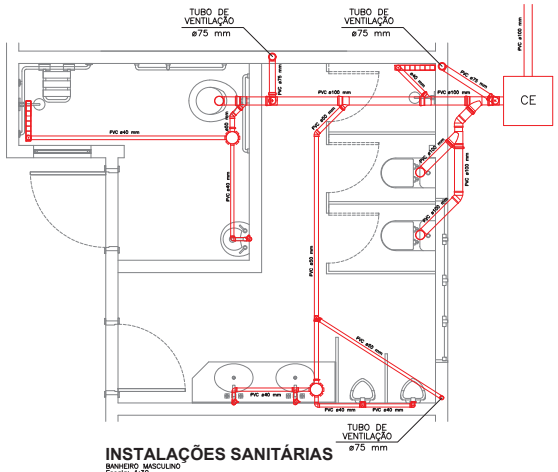

INSTALAÇÕES SANITÁRIAS

BANHEIRO MASCULINO
Escala: 1:30

PREFEITURA MUNICIPAL DE BRASILÂNDIA - MS

OBRA:
REFORMA E AMPLIAÇÃO DE EDIFICAÇÃO PÚBLICA

ESPECIFICAÇÃO:
REFORMA, ADEQUAÇÃO E AMPLIAÇÃO DA ESCOLA PAULO SIMÕES BRAGA

LOCAL:
RUA MARCOS CANNO COM DENYS VITORIANO - QUADRA "L" | lote 01-A - BAIRRO JOÃO PAULO DA SILVA

ÁREA:
REFORMADA: 618,65m²
AMPLIADA: 306,16m²
QUADRA ESPORTIVO: 603,41m²
TOTAL: 1.528,22m²

ASSUNTO:
PLANTA DE INSTALAÇÕES SANITÁRIAS

MUNICÍPIO:	DATA:	DESENHO:	FOLHA:
BRASILANDIA - MS	01/07/2026	RENAN PETERSON P. CARVALHO	08 DE 08

ASSINATURA:

Prefeitura Municipal de Brasilândia
CNPJ 03.184.058/0001-20

RESPONSÁVEL TÉCNICO:

Murilo Dourado Da Trindade
Engenheiro Civil
CREMS Nº 18182

Processo Digital - https://pd.brasilandia.ms.gov.br/autenticidade?codigo=394982&chave=F4FA81A5E

A autenticidade deste documento pode ser conferida em https://pd.brasilandia.ms.gov.br/autenticidade, informando o código do documento **00394982** e chave de segurança **F4F A81 A5E**.

Documento assinado digitalmente por THAYS SIMONY DE OLIVEIRA, Assistente Administrativo, em 14/08/2026, às 12:13, conforme Art. 5º do Decreto 5529/2021, horário oficial do Estado do Mato Grosso do Sul

Documento assinado digitalmente por MARCIA REGINA DO AMARAL SCHIO, Prefeita, em 17/08/2026, às 13:35, conforme Art. 5º do Decreto 5529/2021, horário oficial do Estado do Mato Grosso do Sul

Processo Digital - https://pd.brasilandia.ms.gov.br/autenticidade?codigo=394982&chave=F4FA81A5E