LIXO RECICLÁVEL — PAPEL

LIXO RECICLÁVEL — VIDRO

LIXO RECICLÁVEL — PLÁSTICO

LIXO RECICLÁVEL — ORGÂNICO

Associação Amor Peixe

Sala multiúso

Loja 04

Loja 03

Loja 02

Loja 01

Galpão de Produção

Serviço

Café

Administração

← Banheiros
Acesso ao Pátio pelo Café →

D.M.L

MULHER

Oficina de Ladrilho Hidráulico

HOMEM

Loja 05

Loja 06

Loja 07

Loja 08

Entrada Principal

Entrada Acessível

ACESSO SERVIÇO

ACESSO PÚBLICO

ACESSO PÚBLICO (ACESSIBILIDADE)

F.N. EXT.

TOTEM INFORMATIVO COM MAPA TÁTIL (VER DETALHE PR. 02/02)

LETREIRO EM AÇO CORTEN (VER DETALHE PR. 02/02)

31 - CIRCULAÇÃO A: 30,83 M2

27 - DEPÓSITO A: 9,25 M2

28 - SANIT. FEM. A: 7,27 M2

29 - SANIT. MASC. A: 7,27 M2

26 - MANUFATURA (AMOR PEIXE) A: 31,19 M2

30 - SERVIÇO (AMOR PEIXE) A: 30,25 M2

25 - PRODUÇÃO (AMOR PEIXE) A: 70,88 M2

24 - MARCENARIA (AMOR PEIXE) A: 42,10 M2

33 - DEP. LIXO ORGÂNICO A: 2,27 M2

32 - DEP. LIXO RECICLÁVEL A: 2,27 M2

41 - CARGA E DESCARGA (ÁREA DE MANOBRA) A: 278,38 M2

39 - RECUO LATERAL OESTE A: 343,11 M2

06 - SALÃO MULTIÚSO A: 56,94 M2

05 - LOJA (AMOR PEIXE) A: 39,96 M2

04 - LOJA A: 40,04 M2

03 - LOJA A: 39,04 M2

02 - LOJA A: 39,91 M2

37 - PASSARELA / VARANDA TRABALHO A: 107,67 M2

07 - ACESSO SERVIÇO A: 12,80 M2

08 - COPA A: 19,33 M2

09 - BAR / CAFE A: 13,20 M2

21 - CIRCULAÇÃO EXTERNA A: 139,42 M2

01 - CASA DO CASEIRO A: 58,88 M2

36 - PLAYGROUND A: 123,00 M2

10 - ATENDIMENTO (CAFE) A: 43,49 M2

34 - DECK (CAFÉ) A: 40,65 M2

35 - JARDIM DAS ESCULTURAS A: 466,49 M2

11 - ADMINISTRAÇÃO A: 21,38 M2

42 - RECUO POSTERIOR A: 948,47 M2

12 - DML A: 11,13 M2

15 - HALL A: 6,66 M2

13 - HALL A: 8,70 M2

14 - SANIT. FEM. A: 20,82 M2

16 - SANIT. MASC. A: 17,62 M2

17 - LOJA A: 39,68 M2

18 - LOJA A: 38,01 M2

19 - LOJA A: 42,08 M2

20 - EXPOSIÇÃO PERMANENTE A: 40,02 M2

HOMENAGEM AO ARTISTA JOSÉ RAMÃO PINTO DE MORAES

38 - RECUO FRONTAL A: 491,48 M2

40 - RECUO LATERAL LESTE A: 333,45 M2

22 - GALPÃO A: 139,17 M2

23 - DEPÓSITO A: 9,00 M2

01 PLANTA BAIXA - TÉRREO
Esc. 1/100

TABELA DE QUANTIDADES - COMUNICAÇÃO VISUAL

ITEM	DESCRIÇÃO	QUANT.	UNID.
1	PLACA DE NOMENCLATURA DAS LOJAS, DIM.: 30X15CM	08,00	UN
2	PLACA DE NOMENCLATURA DOS AMBIENTES, DIM.: 30X15CM	14,00	UN
3	PLACA COM SIMBOLOGIA "BANHEIRO" E "P.C.D.", DIM.: 25X18CM	5,00	UN
4	PLACA DE NOMENCLATURA DA "ASSOCIAÇÃO AMOR PEIXE", DIM.: 100X40CM	1,00	UN
5	ADESIVO JATEADO E VAZADO PARA PORTA DE VIDRO	18,60	M
6	PLACA DE SINALIZAÇÃO DE LIXO RECICLAVEL, DIM.: 14X19CM (PVC)	4,00	UN
7	LETREIRO DE AÇO CORTEN	1,00	UN
8	MAPA TÁTIL EM ACRÍLICO, DIM.: 80X80CM	1,00	UN
9	ESTRUTURA DO TOTEM DE AÇO CORTEN	1,00	UN

MUNICÍPIO DE CORUMBÁ

FUPHAN - Fundação de Desenvolvimento Urbano e Patrimônio Histórico
Gerência de Patrimônio Histórico

Título: RESTAURAÇÃO DA CASA DO ARTESÃO

Objeto: PROPOSTA DE COMUNICAÇÃO VISUAL

Local: Rua Dom Aquino, nº 405, Centro, Corumbá-MS

Dados Cadastrais: Setor 01 / Quadra 28 / Lote 35

Conteúdo: PLANTA BAIXA - TÉRREO

Quadro de áreas:

ÁREA TOTAL DO TERRENO = A	4.507,58 M2
ÁREA CONSTRUÍDA = B	897,48 M2
ÁREA COBERTA = C	421,75 M2
ÁREA TOTAL CONSTRUÍDA = (B+C)	1.319,23 M2
ÁREA TOTAL DESCOBERTA = (A-(B+C))	3.231,62 M2
ÁREA DESCOBERTA PERMEÁVEL = D	1.047,90 M2
ÁREA DESCOBERTA NÃO PERMEÁVEL = E	2.183,72 M2

Aprovações:

Aprovação Projeto:

MUNICÍPIO DE CORUMBÁ
FUPHAN - Fundação de Desenvolvimento Urbano e Patrimônio Histórico
PROJETO APROVADO
Corumbá,_____de_____

Revisão de Projeto Arquitetônico:


Documento assinado digitalmente
LEONNARD LOPES TEIXEIRA
Data: 31/01/2025 11:37:59-0300
Verifique em https://validar.iti.gov.br

LEONNARD LOPES TEIXEIRA
ARQUITETO E URBANISTA
CAU/BR A67894-5


Responsável pelo Empreendimento:

Documento assinado digitalmente
LAUZE MICHELLE MOHAMED MAIER SALAZAR
Data: 26/05/2025 15:47:22-0300
Verifique em https://validar.iti.gov.br

Revisão:	Data:	Arquivo:	Prancha:
REV 01	Dezembro / 2024	PE - COM	01

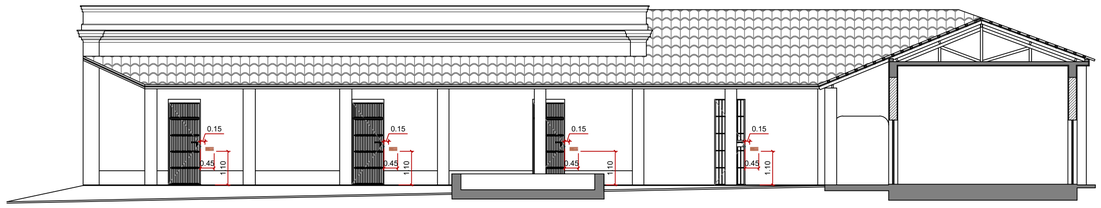


01 CORTE AA' - PROPOSTA
Esc. 1/100

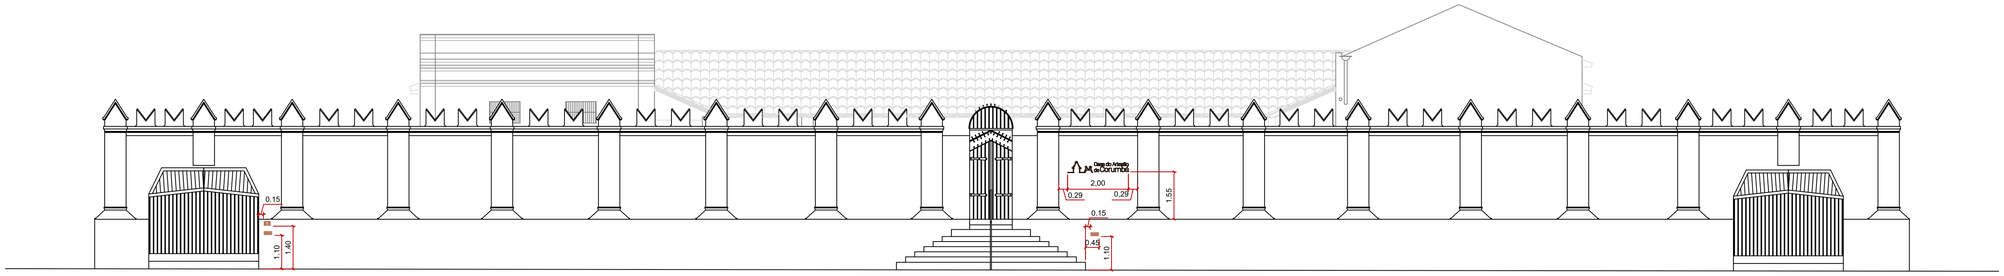


02 FACHADA NORTE (EXTERNA) - PROPOSTA
Esc. 1/100




03 DETALHE DE LETREIRO EM AÇO CORTEN
Esc. 1/20

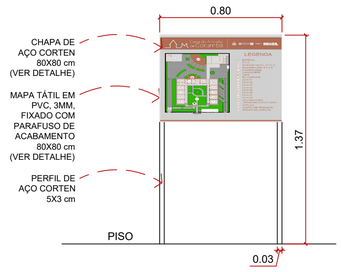

04 DETALHE DE TOTEM INFORMATIVO - VISTA FRONTAL
Esc. 1/20

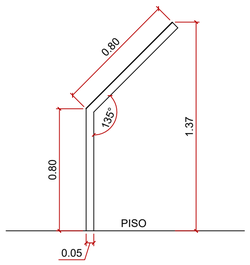


05 DETALHE DE TOTEM INFORMATIVO - VISTA LATERAL
Esc. 1/20

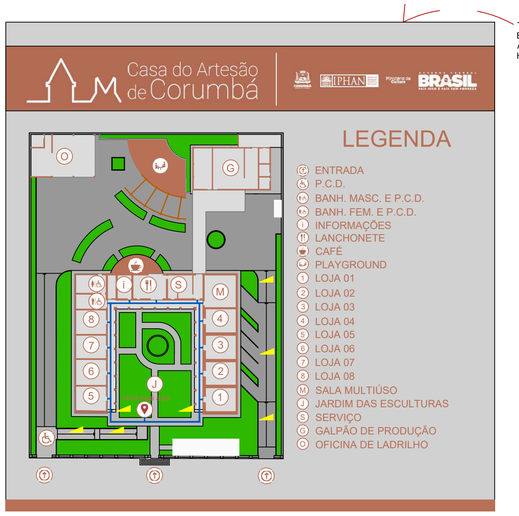


06 DETALHE DE TOTEM INFORMATIVO - CONTEÚDO
Esc. 1/5



06 DETALHE DE TOTEM INFORMATIVO - VISTA SUPERIOR
Esc. 1/20

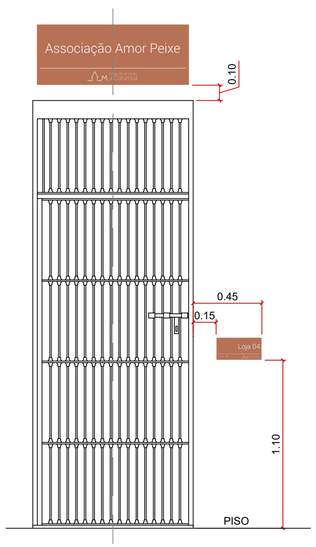


09 DETALHE DE SINALIZAÇÃO DE PORTAS (CELAS)
Esc. 1/20

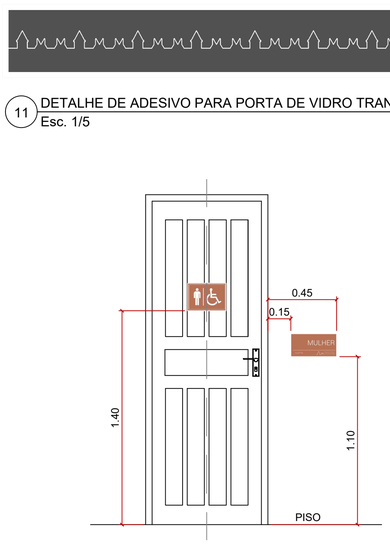

10 DETALHE DE SINALIZAÇÃO DE PORTAS
Esc. 1/20

11 DETALHE DE ADESIVO PARA PORTA DE VIDRO TRANSLÚCIDO
Esc. 1/5

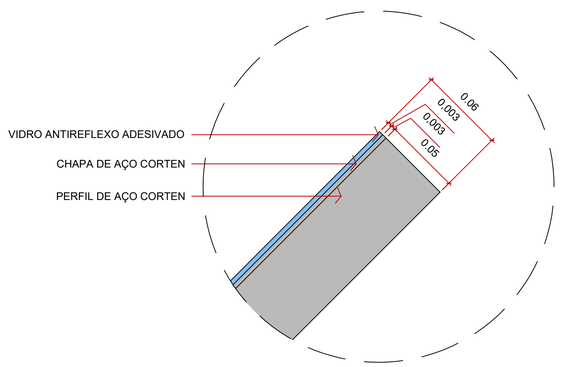

08 DETALHE DE TOTEM
Esc. 1/5

MUNICÍPIO DE CORUMBÁ

FUPHAN - Fundação de Desenvolvimento Urbano e Patrimônio Histórico
Gerência de Patrimônio Histórico

Título: RESTAURAÇÃO DA CASA DO ARTESÃO

Objeto: PROPOSTA DE COMUNICAÇÃO VISUAL

Local: Rua Dom Aquino, nº 405, Centro, Corumbá-MS

Dados Cadastrais: Setor 01 / Quadra 28 / Lote 35

Conteúdo:
CORTE AA' - PROPOSTA, FACHADA NORTE (EXTERNA) - PROPOSTA E DETALHES

Quadro de áreas:

ÁREA TOTAL DO TERRENO = A	4.507,58 M2
ÁREA CONSTRUÍDA = B	897,48 M2
ÁREA COBERTA = C	421,75 M2
ÁREA TOTAL CONSTRUÍDA = (B+C)	1.319,23 M2
ÁREA TOTAL DESCOBERTA = (A-(B+C))	3.231,62 M2
ÁREA DESCOBERTA PERMEÁVEL = D	1.047,90 M2
ÁREA DESCOBERTA NÃO PERMEÁVEL = E	2.183,72 M2


Aprovações:

Aprovação Projeto:
MUNICÍPIO DE CORUMBÁ
FUPHAN - Fundação de Desenvolvimento Urbano e Patrimônio Histórico
PROJETO APROVADO
Corumbá,_____de_____


Revisão de Projeto Arquitetônico:
gov.br Documento assinado digitalmente
LEONNARD LOPES TEIXEIRA
Data: 31/01/2025 11:18:34-0300
Verifique em https://validar.iti.gov.br
LEONNARD LOPES TEIXEIRA
ARQUITETO E URBANISTA
CAU/BR A67894-5

Responsável pelo Empreendimento:
ICP Brasil Documento assinado digitalmente
LAUZE MICHELLE MOHAMED XAVIER SALAZAR
Data: 24/09/2025 15:47:22-0300
Verifique em https://validar.iti.gov.br

Revisão:	Data:	Arquivo:	Prancha:
REV 01	Dezembro / 2024	PE - COM	02

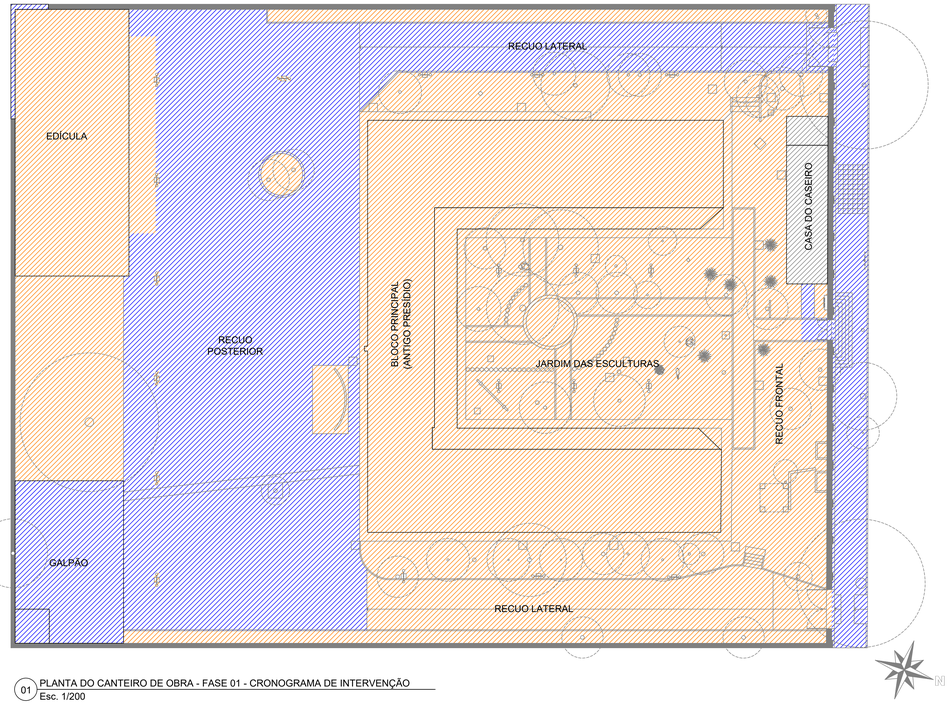


01 PLANTA DO CANTEIRO DE OBRA - FASE 01 - CRONOGRAMA DE INTERVENÇÃO
Esc. 1/200

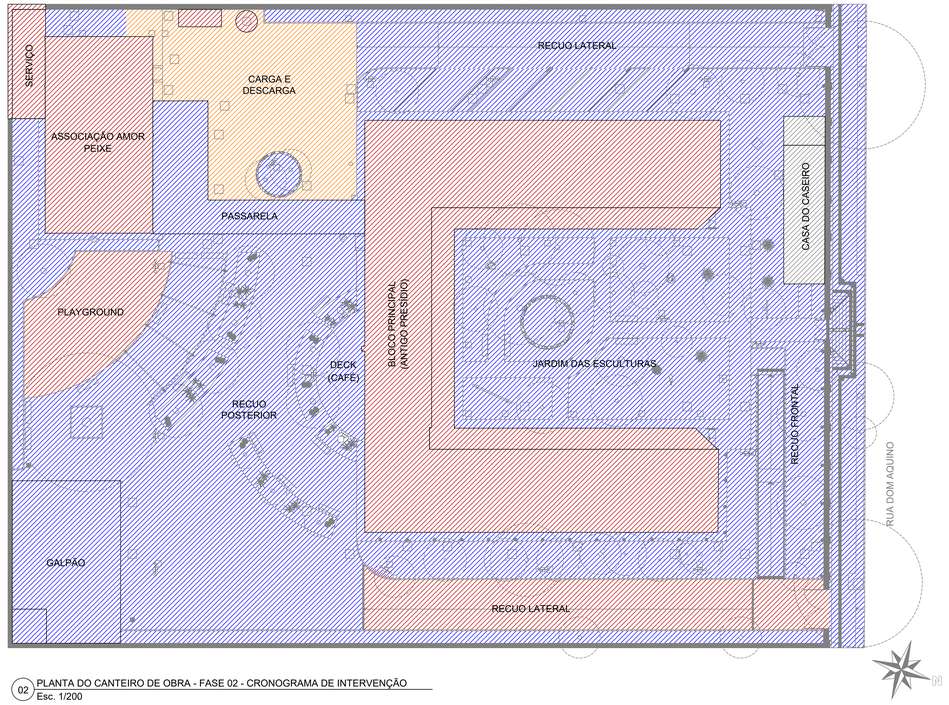


02 PLANTA DO CANTEIRO DE OBRA - FASE 02 - CRONOGRAMA DE INTERVENÇÃO
Esc. 1/200

LEGENDA	
	ÁREA SEM PREVISÃO DE INTERVENÇÃO
	ÁREA EM DEMOLIÇÃO/REMOÇÃO
	ÁREA EM EXECUÇÃO
	ÁREA AGUARDANDO EXECUÇÃO
	AREA EXECUTADA
	INDICAÇÃO DE SENTIDO DE FLUXO DOS MATERIAIS (CORES DE ACORDO COM O TIPO DE MATERIAL)
	EXTINTOR DE INCÊNDIO TIPO PQS BC 6KG - INSTALADO A 1,60M DE ALTURA
	EXTINTOR DE INCÊNDIO TIPO ÁGUA PRESSURIZADA A 10L - INSTALADO A 1,60M DE ALTURA
	REFLETOR EXTERNO
	LOCAÇÃO DE ANDAIME TIPO FACHADEIRO - L=1,20M / H=2,00M
	PROJEÇÃO DE LOCAÇÃO DE ANDAIME TIPO FACHADEIRO - L=1,20M / H=2,00M
	LOCAÇÃO DE ANDAIME TIPO TORRE - L=1,20M / H=1,00M
	PROJEÇÃO DE LOCAÇÃO DE ANDAIME TIPO TORRE - L=1,20M / H=1,00M

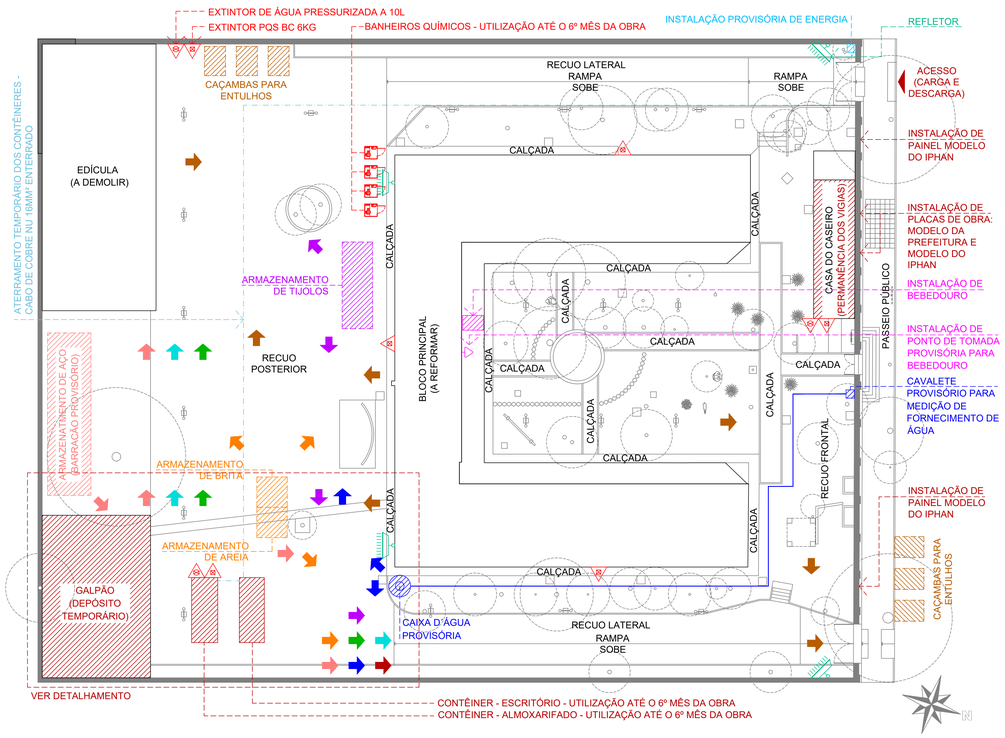

03 PLANTA DO CANTEIRO DE OBRA - FASES 01 E 02 - LOCAÇÃO DE EQUIPAMENTOS
Esc. 1/200

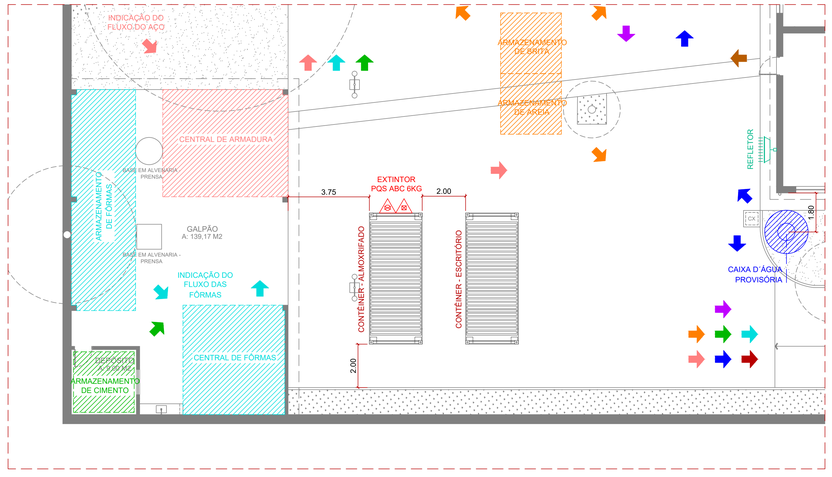

04 PLANTA DO CANTEIRO DE OBRA - FASES 01 E 02 - DETALHAMENTO DA LOCAÇÃO DE MATERIAIS E EQUIPAMENTOS
Esc. 1/100

NOTAS
O ATERRAMENTO TEMPORÁRIO DOS CONTÊINERES DEVERÁ SER FEITO POR MEIO DE CABO DE COBRE NU DE 16 MM² ENTERRADO, INTERLIGANDO OS CONTÊINERES AO ATERRAMENTO DA LIGAÇÃO PROVISÓRIA DE ENERGIA ELÉTRICA. DEVEM SER TOMADAS PRECAUÇÕES ESPECIAIS, DURANTE A MONTAGEM, MOVIMENTAÇÃO E UTILIZAÇÃO DE ANDAIMES PRÓXIMOS ÀS REDES ELÉTRICAS. TODA A FIAÇÃO ELÉTRICA PARA ILUMINAÇÃO E FORÇA UTILIZADA EM ANDAIMES DEVE SER EM CABO ISOLADO. A EXECUÇÃO DAS MEDIDAS DE PROTEÇÃO DEVERÃO SEGUIR TODOS OS REGRAMENTOS CONTIDOS NA NR-18, NR-10, NBR 5410 E NBR 5419.

MUNICÍPIO DE CORUMBÁ

FUPHAN - Fundação de Desenvolvimento Urbano e Patrimônio Histórico
Gerência de Patrimônio Histórico

Título: RESTAURAÇÃO DA CASA DO ARTESÃO

Objeto: PROPOSTA ARQUITETÔNICA

Local: Rua Dom Aquino, nº 405, Centro, Corumbá-MS

Dados Cadastrais: Setor 01 / Quadra 28 / Lote 35

Conteúdo:
PLANTAS DO CANTEIRO DE OBRA - FASES 01 E 02 - CRONOGRAMA DE INTERVENÇÃO;
PLANTA DO CANTEIRO DE OBRA - FASES 01 E 02 - LOCAÇÃO;
DETALHAMENTO DA LOCAÇÃO DE MATERIAIS E EQUIPAMENTOS - FASES 01 E 02.

Quadro de áreas:

ÁREA TOTAL DO TERRENO = A	4.507,58 M2
ÁREA CONSTRUÍDA = B	897,48 M2
ÁREA COBERTA = C	421,75 M2
ÁREA TOTAL CONSTRUÍDA = (B+C)	1.319,23 M2
ÁREA TOTAL DESCOBERTA = (A-(B+C))	3.231,62 M2
ÁREA DESCOBERTA PERMEÁVEL = D	1.047,90 M2
ÁREA DESCOBERTA NÃO PERMEÁVEL = E	2.183,72 M2


Aprovações:

Aprovação Projeto:
MUNICÍPIO DE CORUMBÁ
FUPHAN - Fundação de Desenvolvimento Urbano e Patrimônio Histórico
PROJETO APROVADO
Corumbá,_____de_____


Revisão de Projeto Arquitetônico:
Documento assinado digitalmente
LEONNARD LOPES TEIXEIRA
Data: 22/04/2025 11:55:28-0300
Verifique em https://validar.iti.gov.br
LEONNARD LOPES TEIXEIRA
ARQUITETO E URBANISTA
CAU/BR A67894-5

Responsável pelo Empreendimento:
Documento assinado digitalmente
LAUZE MICHELLE MOHAMED XAVIER SALAZAR
Data: 24/04/2025 17:43:50-0300
Verifique em https://validar.iti.gov.br


Revisão:	Data:	Arquivo:	Prancha:
REV 01	Novembro / 2024	PE - CAN	01

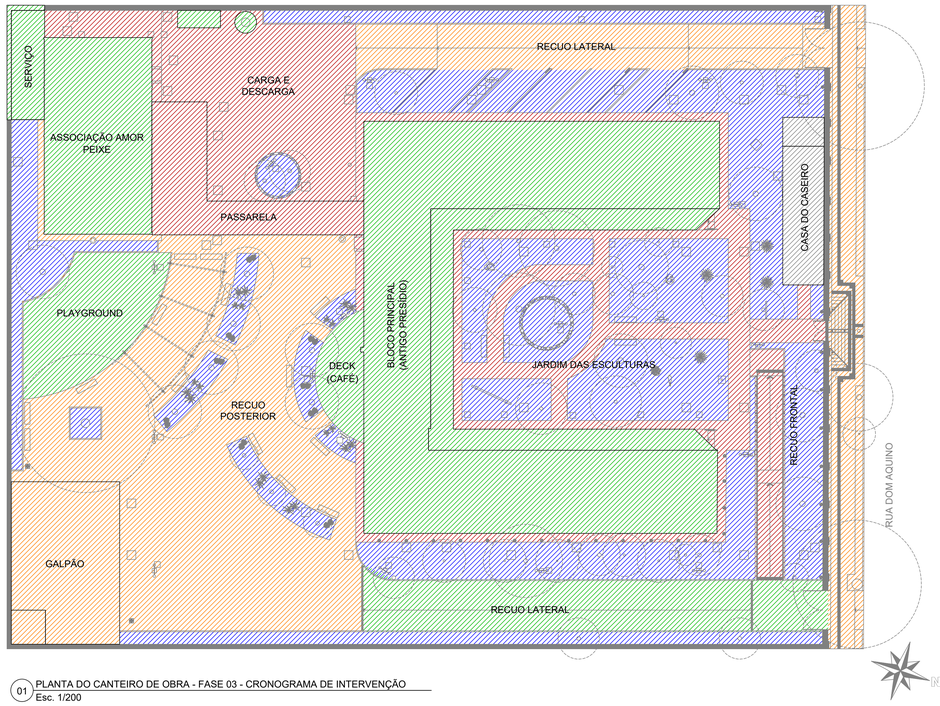


01 PLANTA DO CANTEIRO DE OBRA - FASE 03 - CRONOGRAMA DE INTERVENÇÃO
Esc. 1/200

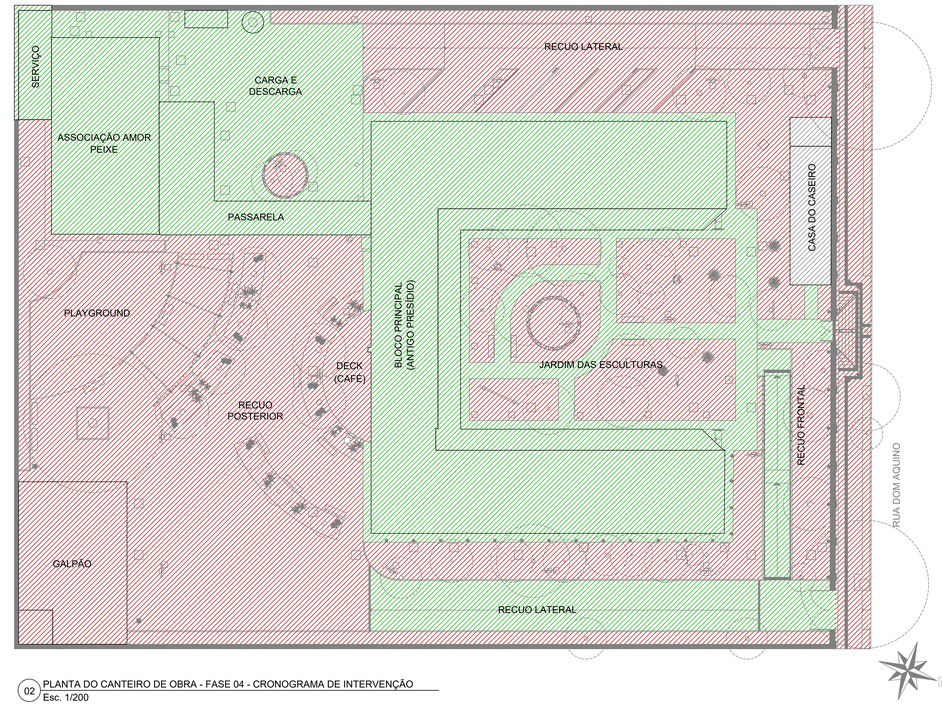


02 PLANTA DO CANTEIRO DE OBRA - FASE 04 - CRONOGRAMA DE INTERVENÇÃO
Esc. 1/200

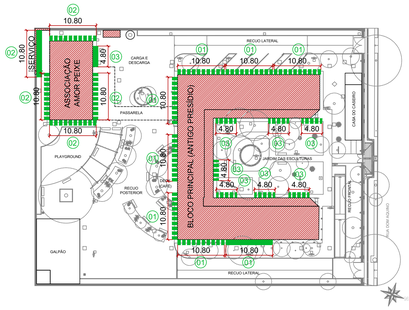


04 PLANTA DO CANTEIRO DE OBRA - FASE 02 - LOCAÇÃO DE ANDAIMES
Esc. 1/500

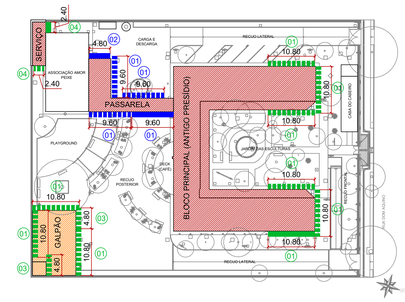

05 PLANTA DO CANTEIRO DE OBRA - FASE 03 - LOCAÇÃO DE ANDAIMES
Esc. 1/500

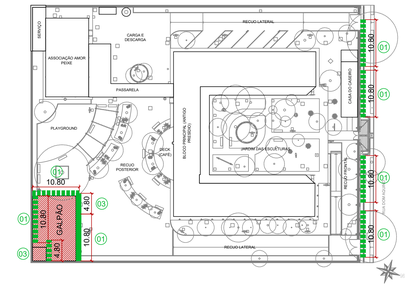

06 PLANTA DO CANTEIRO DE OBRA - FASE 04 - LOCAÇÃO DE ANDAIMES
Esc. 1/500

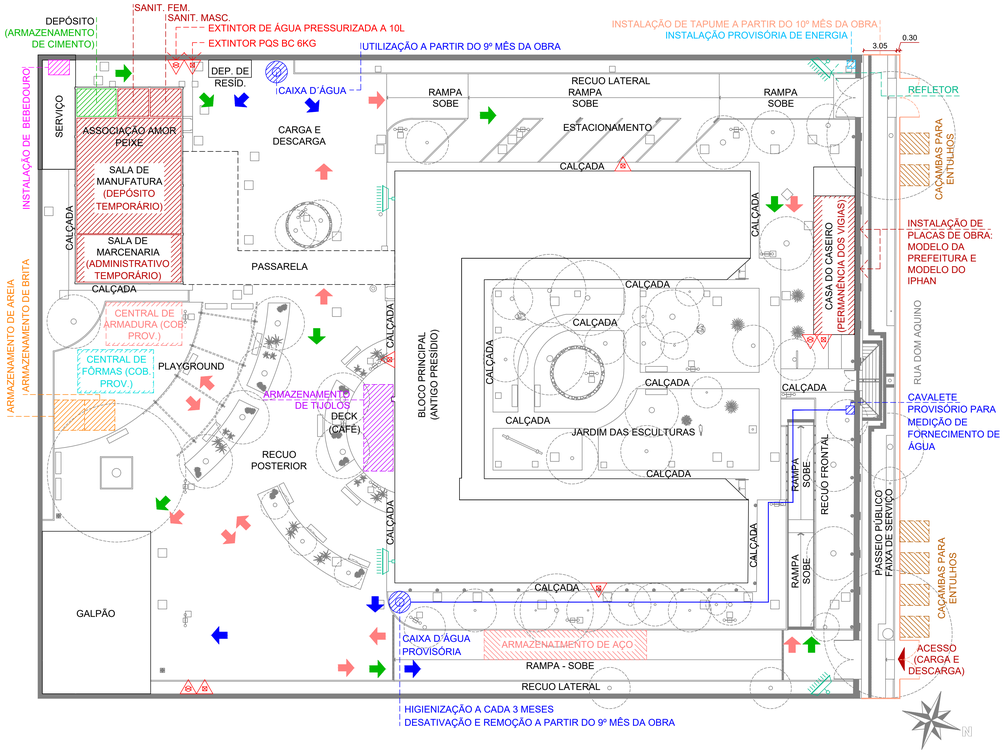

03 PLANTA DO CANTEIRO DE OBRA - FASES 03 E 04 - LOCAÇÃO DE EQUIPAMENTOS
Esc. 1/200

MEMÓRIA DE CÁLCULO DOS ANDAIMES

TIPO	DIMENSÕES	QUANT. DE UTILIZAÇÃO POR FASE						MEMÓRIA DE CÁLCULO - LOCAÇÕES			MEMÓRIA DE CÁLCULO - MONT./DESMONT.		
		FASES				TOTAL DE MONT./ DESM.	TOTAL DE FASES/ MESES	DESCRITIVO DO CÁLCULO	TOTAL (COEF.)	UNID. DE MEDIDA	DESCRITIVO DO CÁLCULO	TOTAL (COEF.)	UNID. DE MEDIDA
		01	02	03	04								
01	C= 10,80M / L=1,20M / H=2,00M	00	08	08	07	23	03/09	C= 10,80M X H= 2,00M X 09 MESES	194,40	M2/MÊS	C= 10,80M X H= 2,00M X 23 VEZES	496,80	M2
02	C= 10,80M / L=1,20M / H=2,00M	00	05	00	00	05	01/03	C= 10,80M X H= 2,00M X 03 MESES	64,80	M2/MÊS	C= 10,80M X H= 2,00M X 05 VEZES	108,00	M2
03	C= 4,80M / L=1,20M / H=2,00M	00	08	02	02	12	03/09	C= 4,80M X H= 2,00M X 09 MESES	86,40	M2/MÊS	C= 4,80M X H= 2,00M X 12 VEZES	115,20	M2
04	C= 2,40M / L=1,20M / H=2,00M	00	00	02	00	02	01/03	C= 2,40M X H= 2,00M X 03 MESES	14,40	M2/MÊS	C= 2,40M X H= 2,00M X 02 VEZES	9,60	M2
								TOTAL GERAL	360,00	M2/MÊS	TOTAL GERAL	729,60	M2
01	C= 10,80M / L=1,20M / H=1,00M	00	00	04	00	04	01/03	C= 10,80M X 03 MESES	32,40	M/MÊS	C= 10,80M X 04 VEZES	43,20	M
02	C= 4,80M / L=1,20M / H=1,00M	00	00	01	00	01	01/03	C= 4,80M X 03 MESES	14,40	M/MÊS	C= 4,80M X 01 VEZ	4,80	M
								TOTAL GERAL	46,80	M/MÊS	TOTAL GERAL	48,00	M

OBS.: CADA FASE EQUIVALE A 03 MESES DE EXECUÇÃO DA OBRA.

LEGENDA

	ÁREA SEM PREVISÃO DE INTERVENÇÃO
	ÁREA EM DEMOLIÇÃO/REMOÇÃO
	ÁREA EM EXECUÇÃO
	ÁREA AGUARDANDO EXECUÇÃO
	ÁREA EXECUTADA
	INDICAÇÃO DE SENTIDO DE FLUXO DOS MATERIAIS (CORES DE ACORDO COM O TIPO DE MATERIAL)
	EXTINTOR DE INCÊNDIO TIPO PQS BC 6KG - INSTALADO A 1,60M DE ALTURA
	EXTINTOR DE INCÊNDIO TIPO ÁGUA PRESSURIZADA A 10L - INSTALADO A 1,60M DE ALTURA
	REFLETOR EXTERNO
	LOCAÇÃO DE ANDAIME TIPO FACHADEIRO - L=1,20M / H=2,00M
	PROJEÇÃO DE LOCAÇÃO DE ANDAIME TIPO FACHADEIRO - L=1,20M / H=2,00M
	LOCAÇÃO DE ANDAIME TIPO TORRE - L=1,20M / H=1,00M
	PROJEÇÃO DE LOCAÇÃO DE ANDAIME TIPO TORRE - L=1,20M / H=1,00M

NOTAS

O ATERRAMENTO TEMPORÁRIO DOS CONTÊINERES DEVERÁ SER FEITO POR MEIO DE CABO DE COBRE NU DE 16 MM² ENTERRADO, INTERLIGANDO OS CONTÊINERES AO ATERRAMENTO DA LIGAÇÃO PROVISÓRIA DE ENERGIA ELÉTRICA.

DEVEM SER TOMADAS PRECAUÇÕES ESPECIAIS, DURANTE A MONTAGEM, MOVIMENTAÇÃO E UTILIZAÇÃO DE ANDAIMES PRÓXIMOS ÀS REDES ELÉTRICAS. TODA A FIAÇÃO ELÉTRICA PARA ILUMINAÇÃO E FORÇA UTILIZADA EM ANDAIMES DEVE SER EM CABO ISOLADO.

A EXECUÇÃO DAS MEDIDAS DE PROTEÇÃO DEVERÃO SEGUIR TODOS OS REGRAMENTOS CONTIDOS NA NR-18, NR-10, NBR 5410 E NBR 5419.

MUNICÍPIO DE CORUMBÁ

FUPHAN - Fundação de Desenvolvimento Urbano e Patrimônio Histórico
Gerência de Patrimônio Histórico

Título: RESTAURAÇÃO DA CASA DO ARTESÃO

Objeto: PROPOSTA ARQUITETÔNICA

Local: Rua Dom Aquino, nº 405, Centro, Corumbá-MS

Dados Cadastrais: Setor 01 / Quadra 28 / Lote 35

Conteúdo:
PLANTAS DO CANTEIRO DE OBRA - FASES 03 E 04 - CRONOGRAMA DE INTERVENÇÃO;
PLANTA DO CANTEIRO DE OBRA - FASES 03 E 04 - LOCAÇÃO;
PLANTAS DO CANTEIRO DE OBRA - FASES 02, 03 E 04 - LOCAÇÃO DE ANDAIMES.

Quadro de áreas:

ÁREA TOTAL DO TERRENO = A	4.507,58 M2
ÁREA CONSTRUÍDA = B	897,48 M2
ÁREA COBERTA = C	421,75 M2
ÁREA TOTAL CONSTRUÍDA = (B+C)	1.319,23 M2
ÁREA TOTAL DESCOBERTA = (A-(B+C))	3.231,62 M2
ÁREA DESCOBERTA PERMEÁVEL = D	1.047,90 M2
ÁREA DESCOBERTA NÃO PERMEÁVEL = E	2.183,72 M2


Aprovações:

Aprovação Projeto:
MUNICÍPIO DE CORUMBÁ
FUPHAN - Fundação de Desenvolvimento Urbano e Patrimônio Histórico
PROJETO APROVADO
Corumbá,_____de_____

Revisão de Projeto Arquitetônico:
Documento assinado digitalmente gov.br
LEONNARD LOPES TEIXEIRA
Data: 22/05/2025 12:06:08-0300
Verifique em https://validar.iti.gov.br
LEONNARD LOPES TEIXEIRA
ARQUITETO E URBANISTA
CAU/BR A67894-5

Responsável pelo Empreendimento:
ICP Brasil
Documento assinado digitalmente
LAUZE MICHELLE MOHAMED XAVIER SALAZAR
Data: 24/05/2025 17:43:55-0300
Verifique em https://validar.iti.gov.br

Revisão:	Data:	Arquivo:	Prancha:
REV 01	Novembro / 2024	PE - CAN	02

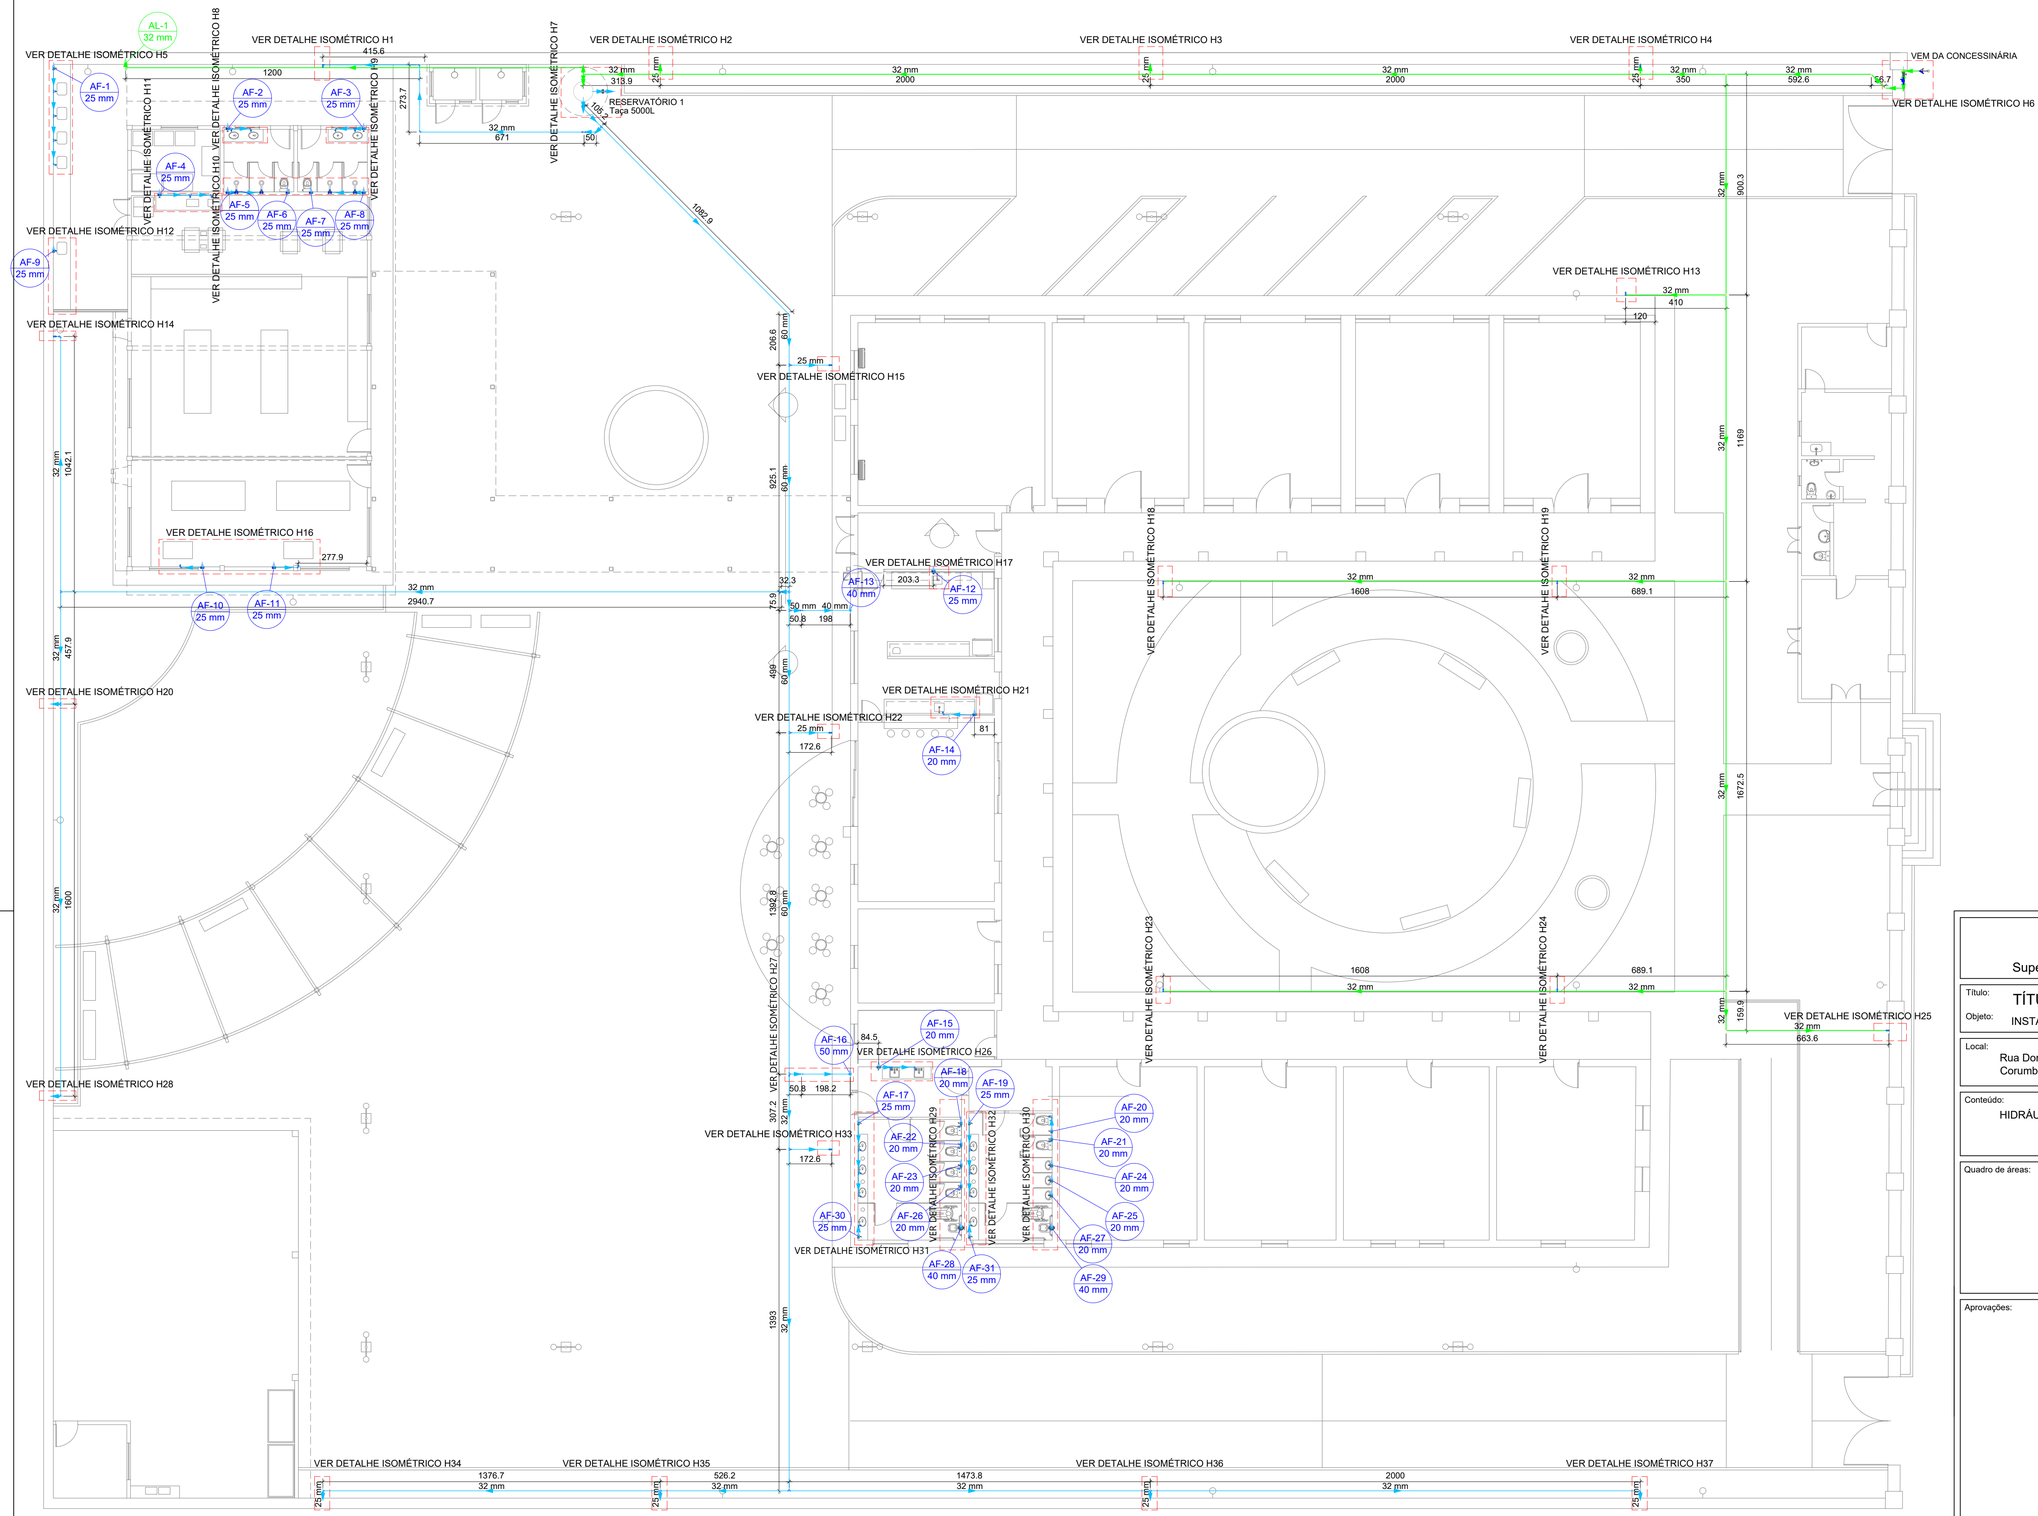

LEGENDA DE INDICAÇÕES

AF - COLUNA DE ÁGUA FRIA
AQ - COLUNA DE ÁGUA QUENTE
AL - COLUNA DE ALIMENTAÇÃO
TQ - TUBO DE QUEDA DE ESGOTO
AP - TUBO DE QUEDA DE ÁGUAS PLUVIAIS
CV - COLUNA DE VENTILAÇÃO
PIA - PIA DE COZINHA
RG - REGISTRO DE GAVETA C/ CANOPLA
DH - DUCHA HIGIÊNICA
LV - LAVATÓRIO
VS - VASO SANITÁRIO
TJ - TORNEIRA DE JARDIM
VR - VALVULA DE RETENÇÃO
DA - DRENAGEM DE AR CONDICIONADO

OBSERVAÇÕES:

VENTILAÇÃO: CV-XX — XX: Diâmetro da Tubulação; XX: Númeração das colunas
ESGOTO: TQ-XX — XX: Diâmetro da Tubulação; XX: Númeração das colunas
ÁGUAS PLUVIAIS: AP-XX — XX: Diâmetro da Tubulação; XX: Númeração das colunas
ÁGUA QUENTE: AQ-XX — XX: Diâmetro da Tubulação; XX: Númeração das colunas
ÁGUA FRIA: AF-XX — XX: Diâmetro da Tubulação; XX: Númeração das colunas
ALIMENTAÇÃO: AL-XX — XX: Diâmetro da Tubulação; XX: Númeração das colunas

HIDRÁULICA - PAVIMENTO TÉRREO
ESC. 1:125

MUNICIPIO DE CORUMBÁ

Secretaria Municipal de Infraestrutura e Serviços Públicos
Superintendencia de Obras Públicas - Gerência de Patrimônio Histórico

Título: TÍTULO OBRA DO PACH XXX

Objeto: INSTALAÇÕES HIDROSSANITÁRIAS CASA DO ARTESÃO

Local: Rua Dom Aquino, n. 405, Bairro: Centro - Corumbá/MS

Quadra/Lote/BIC:

Conteúdo: HIDRÁULICA - PAVIMENTO TÉRREO

Quadro de áreas:

Terreno: 4.512,78 m²
Área Total Construída: 1.308,57 m²

Aprovações:

Aprovação Projeto:

Responsáveis pelo projeto:

Documento assinado digitalmente gov.br
BEATRIZ PRADO RADICH
Data: 11/03/2024 15:41:46-0300
Verifique em https://validar.iti.gov.br

BEATRIZ PRADO RADICH
ENGª CIVIL CREA/MS 60555

Documento assinado digitalmente gov.br
DANILO RODRIGUES RAMOS
Data: 11/03/2024 15:24:01-0300
Verifique em https://validar.iti.gov.br


DANILO RODRIGUES RAMOS
ENGº CIVIL CREA/MS 19840


OS ENGENHOSOS

Responsável pelo empreendimento:

Documento assinado digitalmente ICP Brasil
LAUZE MICHELLE MOHAMED XAVIER SALAZAR
Data: 24/09/2025 17:47:00-0300
Verifique em https://validar.iti.gov.br

Revisão:	Data:	Projeto:	Prancha:
REV 00	Março/ 2024	PACH - HID	01/12

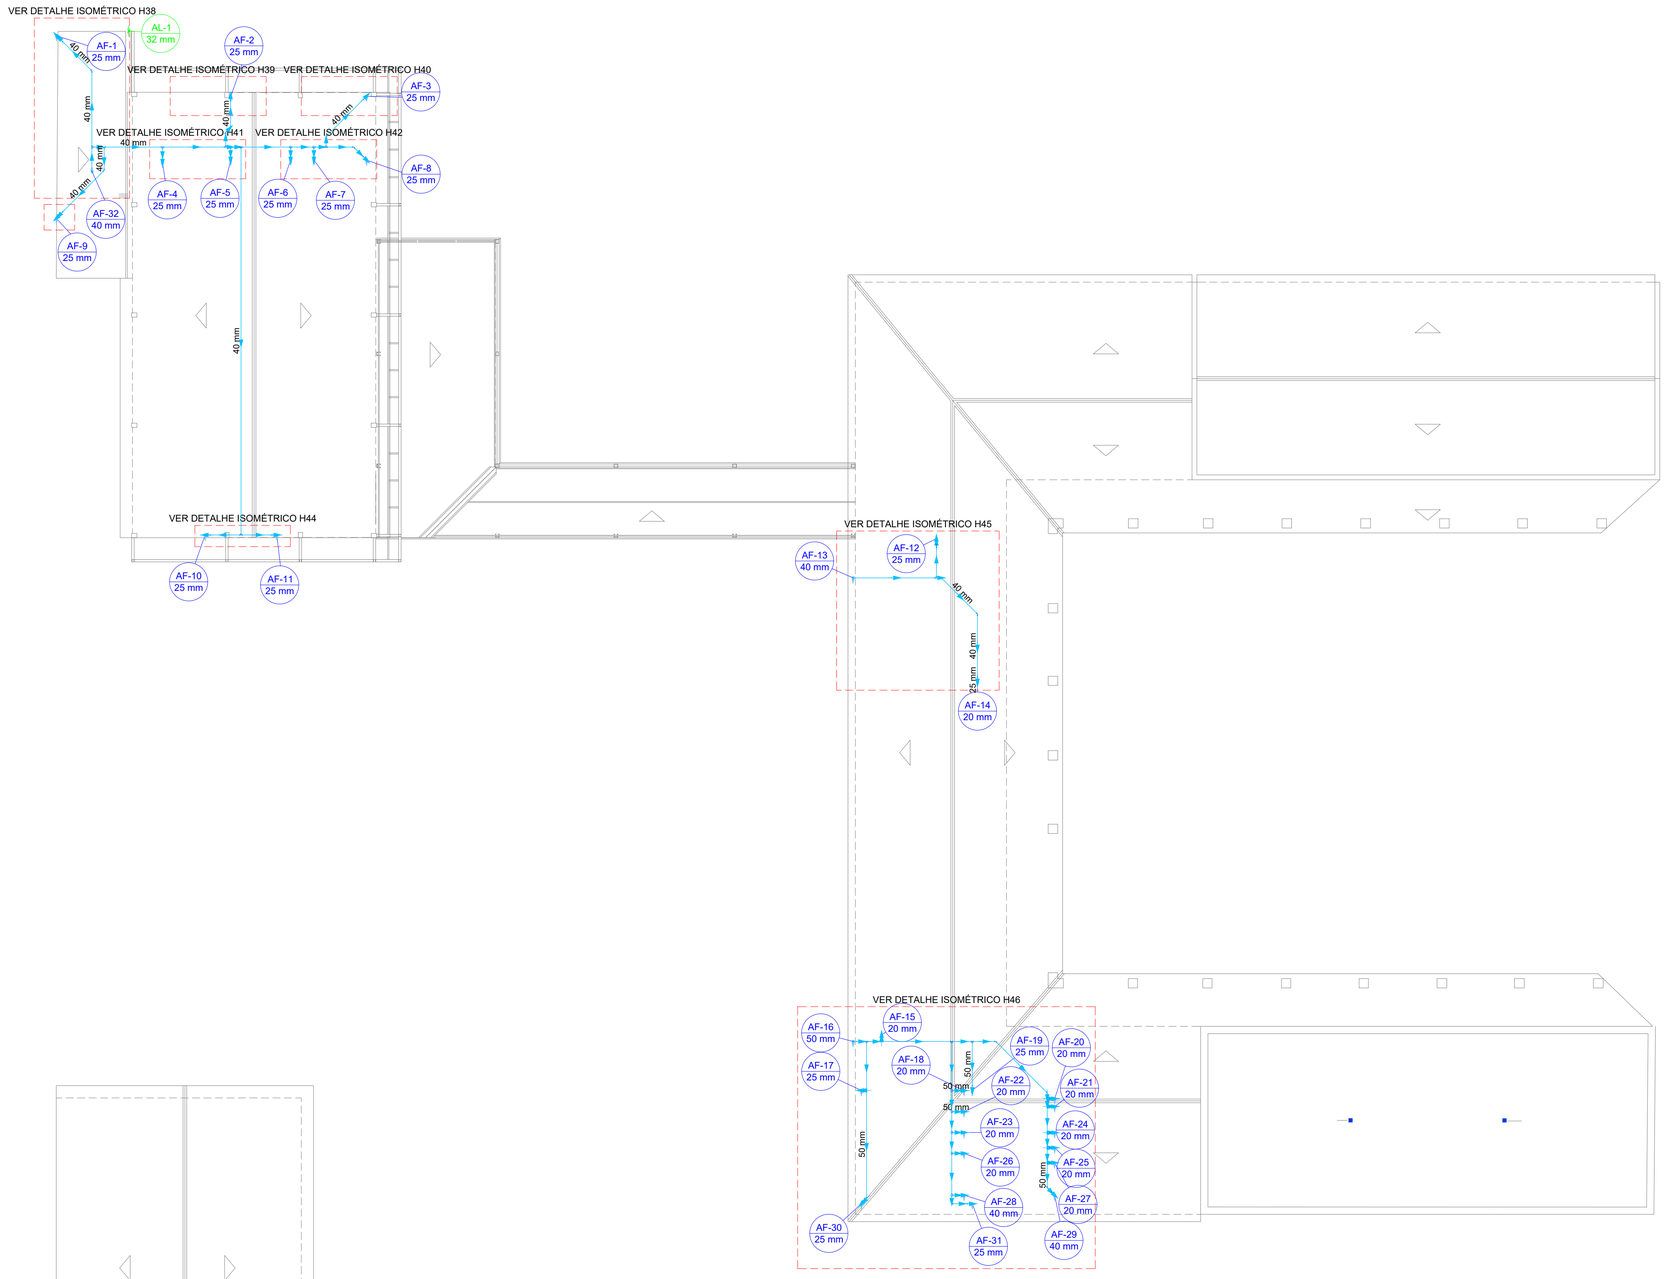

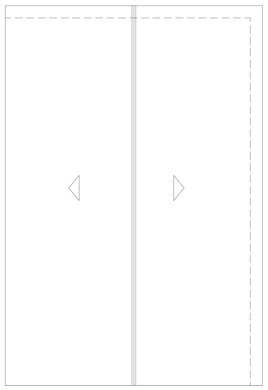

HIDRÁULICA - PAVIMENTO COBERTURA
ESC. 1:125

Sentido do fluxo

Coluna sobe

Coluna desce

LEGENDA DE INDICAÇÕES

AF - COLUNA DE ÁGUA FRIA
AQ - COLUNA DE ÁGUA QUENTE
AL - COLUNA DE ALIMENTAÇÃO
TQ - TUBO DE QUEDA DE ESGOTO
AP - TUBO DE QUEDA DE ÁGUAS PLUVIAIS
CV - COLUNA DE VENTILAÇÃO
PIA - PIA DE COZINHA
RG - REGISTRO DE GAVETA C/ CANOPLA
DH - DUCHA HIGIÊNICA
LV - LAVATÓRIO
VS - VASO SANITÁRIO
TJ - TORNEIRA DE JARDIM
VR - VALVULA DE RETENÇÃO
DA - DRENAGEM DE AR CONDICIONADO

OBSERVAÇÕES:

VENTILAÇÃO: CV-XX (XX) — Númeração das colunas / Diâmetro da Tubulação
ESGOTO: TQ-XX (XX) — Númeração das colunas / Diâmetro da Tubulação
ÁGUAS PLUVIAIS: AP-XX (XX) — Númeração das colunas / Diâmetro da Tubulação
ÁGUA QUENTE: AQ-XX (XX) — Númeração das colunas / Diâmetro da Tubulação
ÁGUA FRIA: AF-XX (XX) — Númeração das colunas / Diâmetro da Tubulação
ALIMENTAÇÃO: AL-XX (XX) — Númeração das colunas / Diâmetro da Tubulação

MUNICIPIO DE CORUMBÁ

Secretaria Municipal de Infraestrutura e Serviços Públicos
Superintendencia de Obras Públicas - Gerência de Patrimônio Histórico

Título: TÍTULO OBRA DO PACH XXX

Objeto: INSTALAÇÕES HIDROSSANITÁRIAS CASA DO ARTESÃO

Local: Rua Dom Aquino, n. 405, Bairro: Centro - Corumbá/MS

Quadra/Lote/BIC:

Conteúdo: HIDRÁULICA - PAVIMENTO COBERTURA

Quadro de áreas:

Terreno: 4.512,78 m²
Área Total Construída: 1.308,57 m²

Aprovações:

Aprovação Projeto:

Responsáveis pelo projeto:

Documento assinado digitalmente
gov.br
BEATRIZ PRADO RADICH
Data: 11/03/2024 15:41:46-0300
Verifique em https://validar.iti.gov.br

BEATRIZ PRADO RADICH
ENGª CIVIL CREA/MS 60555

Documento assinado digitalmente
gov.br
DANILO RODRIGUES RAMOS
Data: 11/03/2024 15:24:01-0300
Verifique em https://validar.iti.gov.br


DANILO RODRIGUES RAMOS
ENGº CIVIL CREA/MS 19840


OS ENGENHOSOS


Responsável pelo empreendimento:

Documento assinado digitalmente
ICP Brasil
LAUZE MICHELLE MOHAMED XAVIER SALAZAR
Data: 24/09/2025 17:47:00-0300
Verifique em https://validar.iti.gov.br

Revisão:	Data:	Projeto:	Prancha:
REV 00	Março/ 2024	PACH - HID	02/12

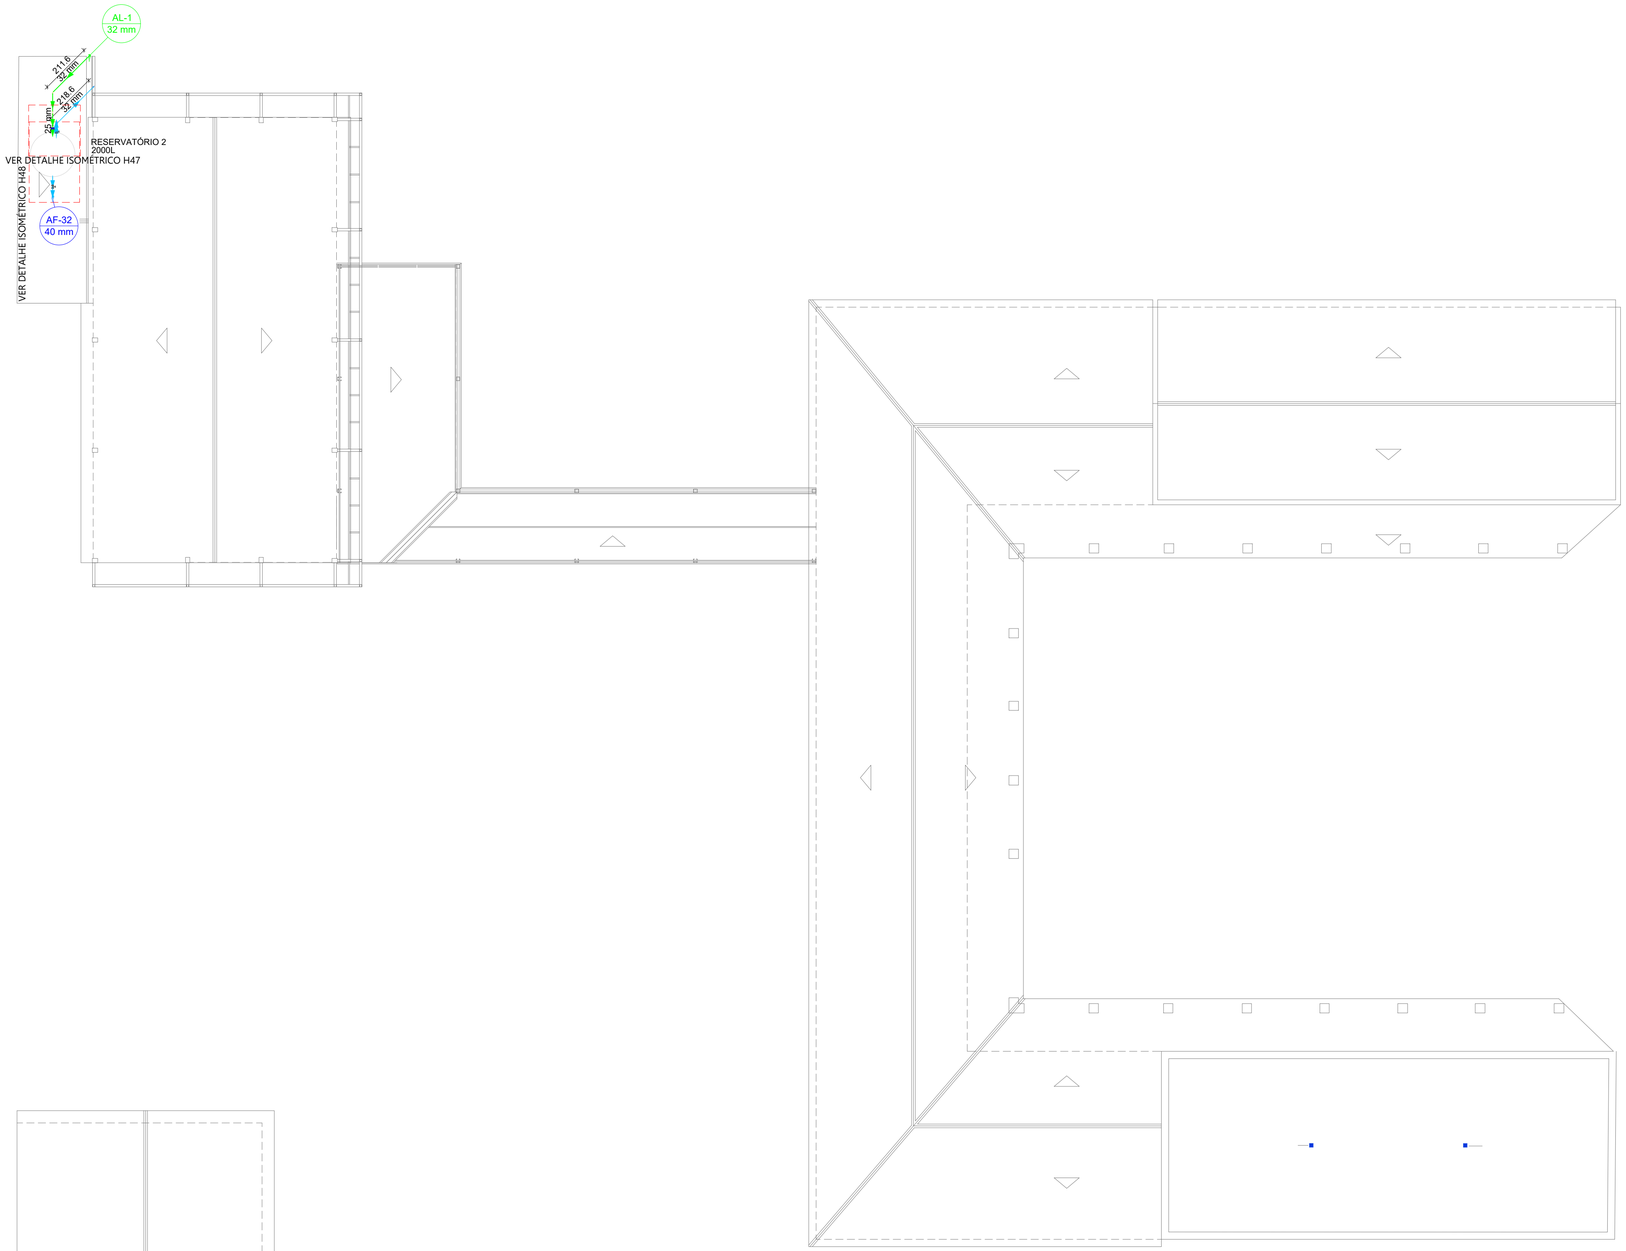

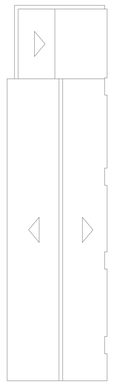

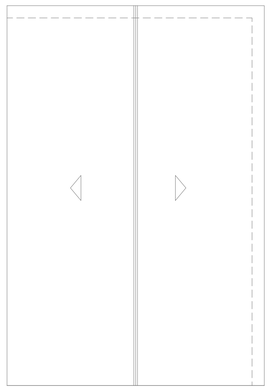

HIDRÁULICA - PAVIMENTO RESERVATÓRIO AF
ESC. 1:125

Sentido do fluxo

Coluna sobe

Coluna desce

LEGENDA DE INDICAÇÕES

AF - COLUNA DE ÁGUA FRIA
AQ - COLUNA DE ÁGUA QUENTE
AL - COLUNA DE ALIMENTAÇÃO
TQ - TUBO DE QUEDA DE ESGOTO
AP - TUBO DE QUEDA DE ÁGUAS PLUVIAIS
CV - COLUNA DE VENTILAÇÃO
PIA - PIA DE COZINHA
RG - REGISTRO DE GAVETA C/ CANOPLA
DH - DUCHA HIGIÊNICA
LV - LAVATÓRIO
VS - VASO SANITÁRIO
TJ - TORNEIRA DE JARDIM
VR - VALVULA DE RETENÇÃO
DA - DRENAGEM DE AR CONDICIONADO

OBSERVAÇÕES:

VENTILAÇÃO — CV-XX / XX — Númeração das colunas / Diâmetro da Tubulação

ESGOTO — TQ-XX / XX — Númeração das colunas / Diâmetro da Tubulação

ÁGUAS PLUVIAIS — AP-XX / XX — Númeração das colunas / Diâmetro da Tubulação

ÁGUA QUENTE — AQ-XX / XX — Númeração das colunas / Diâmetro da Tubulação

ÁGUA FRIA — AF-XX / XX — Númeração das colunas / Diâmetro da Tubulação

ALIMENTAÇÃO — AL-XX / XX — Númeração das colunas / Diâmetro da Tubulação

MUNICIPIO DE CORUMBÁ

Secretaria Municipal de Infraestrutura e Serviços Públicos
Superintendencia de Obras Públicas - Gerência de Patrimônio Histórico

Título: TÍTULO OBRA DO PACH XXX

Objeto: INSTALAÇÕES HIDROSSANITÁRIAS CASA DO ARTESÃO

Local: Rua Dom Aquino, n. 405, Bairro: Centro - Corumbá/MS

Quadra/Lote/BIC:

Conteúdo: HIDRÁULICA - PAVIMENTO RESERVATÓRIO AF

Quadro de áreas:

Terreno: 4.512,78 m²
Área Total Construída: 1.308,57 m²

Aprovações:

Aprovação Projeto:

Responsáveis pelo projeto:

gov.br Documento assinado digitalmente
BEATRIZ PRADO RADICH
Data: 31/03/2024 15:41:46-0300
Verifique em https://validar.iti.gov.br

BEATRIZ PRADO RADICH
ENGª CIVIL CREA/MS 60555

gov.br Documento assinado digitalmente
DANILO RODRIGUES RAMOS
Data: 31/03/2024 15:24:01-0300
Verifique em https://validar.iti.gov.br


DANILO RODRIGUES RAMOS
ENGº CIVIL CREA/MS 19840

OS ENGENHOSOS


Responsável pelo empreendimento:

ICP Brasil Documento assinado digitalmente
LAUZIE MICHELLE MOHAMED XAVIER SALAZAR
Data: 24/09/2025 17:47:01-0300
Verifique em https://validar.iti.gov.br


Revisão:	Data:	Projeto:	Prancha:
REV 00	Março/ 2024	PACH - HID	03/12

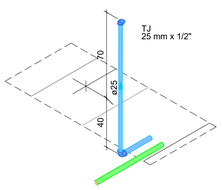


DETALHE ISOMÉTRICO H1
Escala 1:25

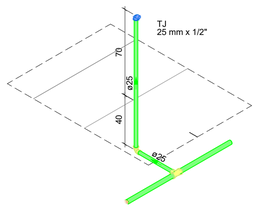


DETALHE ISOMÉTRICO H2
Escala 1:25

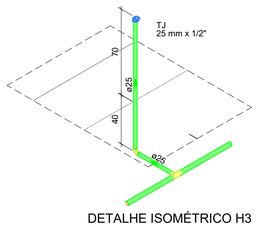


DETALHE ISOMÉTRICO H3
Escala 1:25

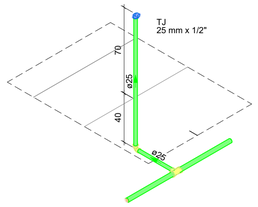


DETALHE ISOMÉTRICO H4
Escala 1:25

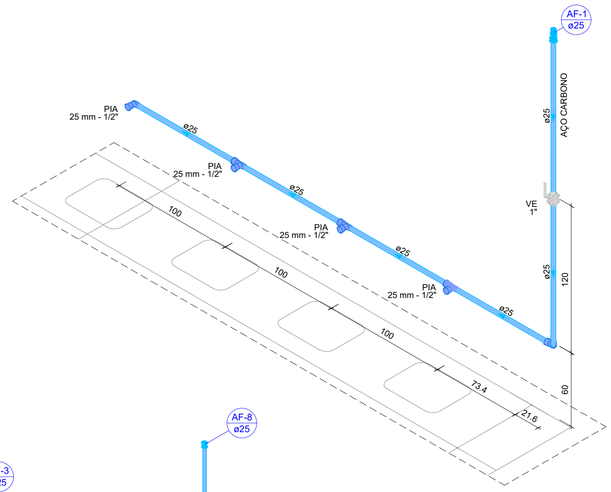


DETALHE ISOMÉTRICO H5
Escala 1:25

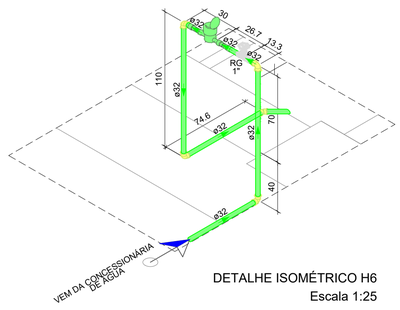


DETALHE ISOMÉTRICO H6
Escala 1:25

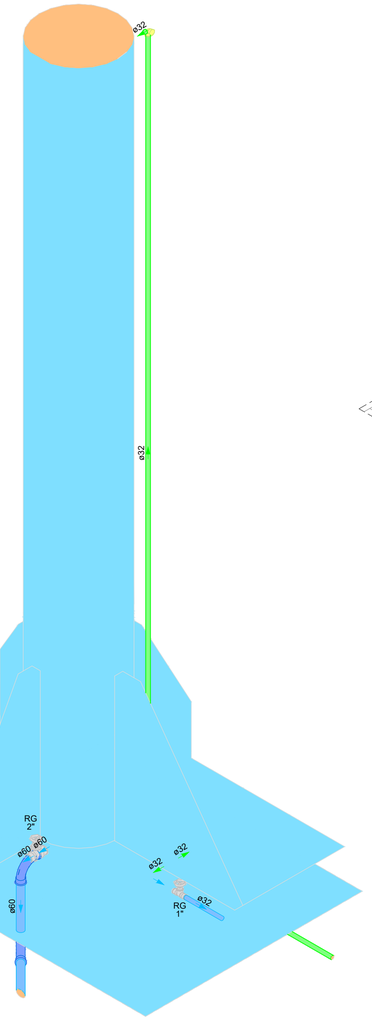


DETALHE ISOMÉTRICO H7
Escala 1:25

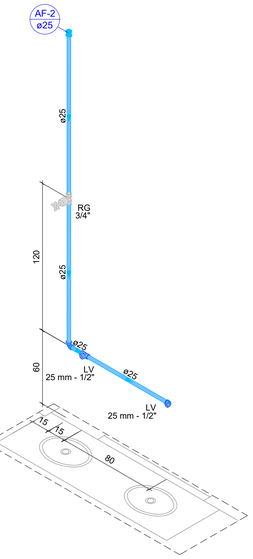


DETALHE ISOMÉTRICO H8
Escala 1:25

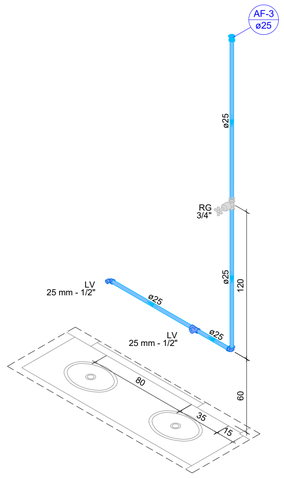


DETALHE ISOMÉTRICO H9
Escala 1:25

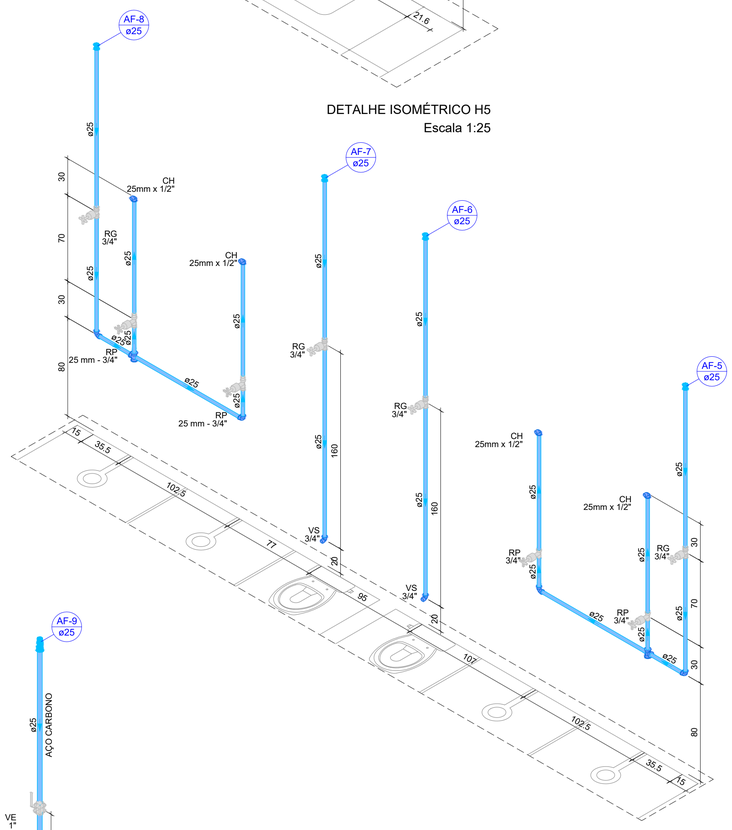


DETALHE ISOMÉTRICO H10
Escala 1:25

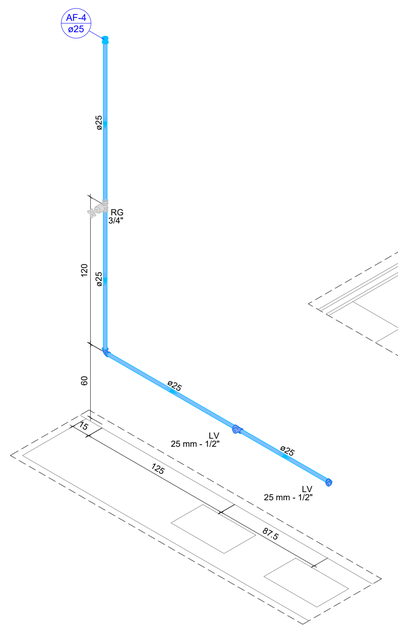


DETALHE ISOMÉTRICO H11
Escala 1:25

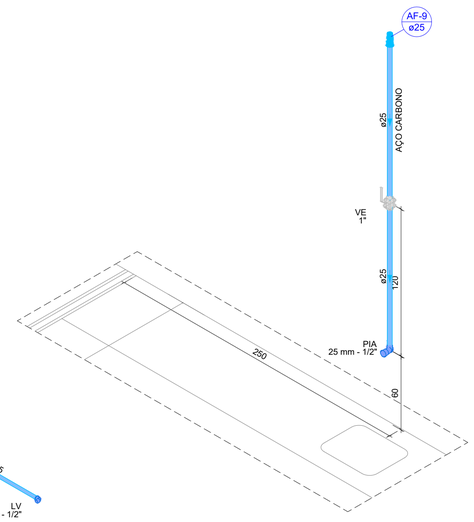


DETALHE ISOMÉTRICO H12
Escala 1:25

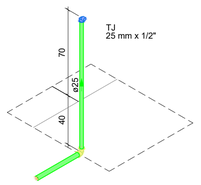

DETALHE ISOMÉTRICO H13
Escala 1:25

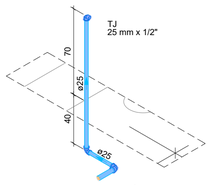

DETALHE ISOMÉTRICO H14
Escala 1:25

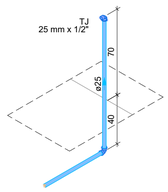

DETALHE ISOMÉTRICO H15
Escala 1:25

MUNICIPIO DE CORUMBÁ

Secretaria Municipal de Infraestrutura e Serviços Públicos
Superintendencia de Obras Públicas - Gerência de Patrimônio Histórico

Título: TÍTULO OBRA DO PACH XXX

Objeto: INSTALAÇÕES HIDROSSANITÁRIAS CASA DO ARTESÃO

Local: Rua Dom Aquino, n. 405, Bairro: Centro - Corumbá/MS

Quadra/Lote/BIC:

Conteúdo:
DETALHES ISOMÉTRICOS
H1 A H15

Quadro de áreas:

Terreno: 4.512,78 m²
Área Total Construída: 1.308,57 m²

Aprovações:

Aprovação Projeto:

Responsáveis pelo projeto:

gov.br Documento assinado digitalmente
BEATRIZ PRADO RADICH
Data: 31/03/2024 15:41:46-0300
Verifique em https://validar.iti.gov.br

OS ENGENHOSOS

BEATRIZ PRADO RADICH
ENGª CIVIL CREA/MS 60555

gov.br Documento assinado digitalmente
DANILO RODRIGUES RAMOS
Data: 31/03/2024 15:24:01-0300
Verifique em https://validar.iti.gov.br

DANILO RODRIGUES RAMOS
ENGº CIVIL CREA/MS 19840

Responsável pelo empreendimento:

ICP Brasil Documento assinado digitalmente
LAUZIE MICHELLE MOHAMED XAVIER SALAZAR
Data: 24/09/2025 17:47:01-0300
Verifique em https://validar.iti.gov.br

Revisão:	Data:	Projeto:	Prancha:
REV 00	Março/ 2024	PACH - HID	04/12