



PLANTA BAIXA - ELÉTRICA
ESCALA 1/300




VISTA I
SEM ESCALA

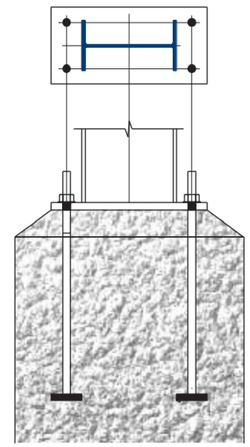


DETALHE 02–CONEXÃO
PILAR METÁLICO/FUNDAÇÃO
SEM ESCALA

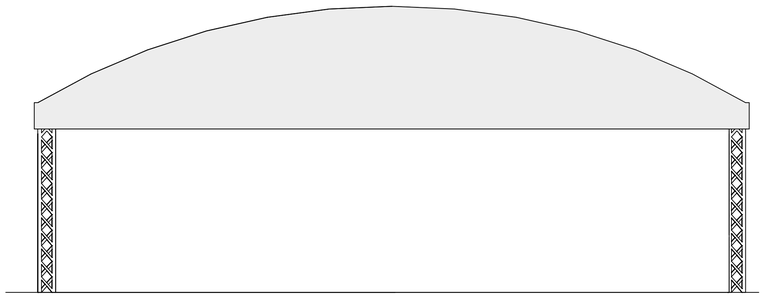


FACHADA FRONTAL
ESCALA 1/75

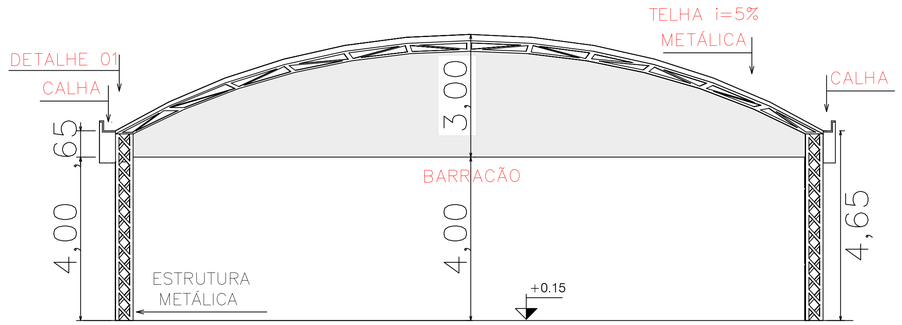

CORTE AA
ESCALA 1/75

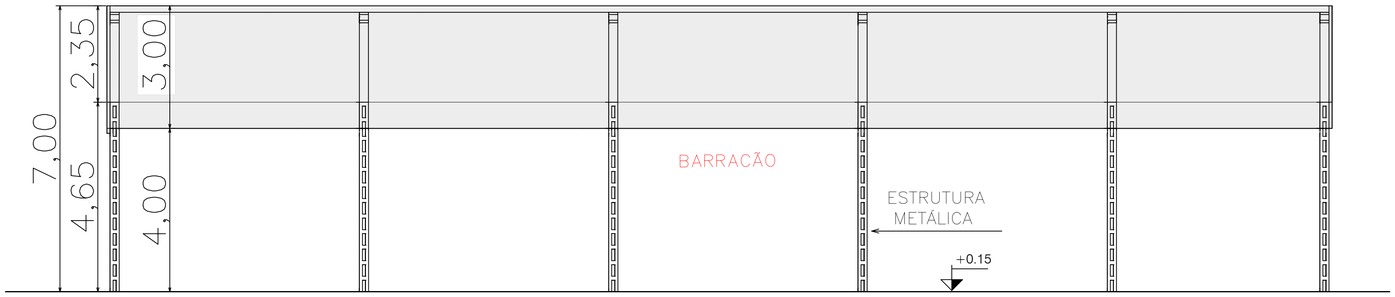

CORTE BB
ESCALA 1/75

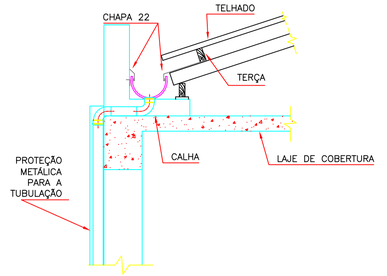

DETALHE 01–CALHA
E TUBULAÇÃO DE QUEDA
SEM ESCALA

LEGENDA

- Caixa de drenagem 40x40cm (Detalhado/em Planta)

ESPAÇO RESERVADO PARA P.M. DE PARANAÍBA - MS

DECLARAÇÕES:

1 - Declaro que é de minha responsabilidade a veracidade e exatidão das informações apresentadas em Projeto e que estou ciente que a análise se fará com as informações constantes no mesmo;

2 - Declaro que estou ciente que é de minha responsabilidade o atendimento integral dos artigos e recomendações da NBR 9050/2020, quando necessários;

3 - Declaro que o Projeto do empreendimento atende a artigos do Código de Obras (LC605/86) , do Codigo de Posturas (LC010/01) e do Plano Diretor (LC023/06) de Aspectos Urbanisticos Relevantes

4 - Declaro que a Aprovação do Projeto não implica no reconhecimento por parte da Prefeitura pelo Direito de Propriedade do Terreno, Exatidão das Medidas e conferencias IN-LOCO.

Declaro ser verdade na forma da lei, sob pena de incorrer no crime de falsidade ideológica, previsto no art. 299 do Código Penal.

PREFEITURA MUNICIPAL DE PARANAÍBA – MS

TITULO: **PROJETO DE CONSTRUÇÃO**

ATIV./USO: **GALPÃO**

LOCAL: **RUA QUATRO DE JULHO ESQUINA COM A RUA DEBRAIR ELIAS FERREIRA**
BAIRRO JARDIM SANTA LÚCIA - PARANAÍBA/MS

ESCALA: Indicada

DATA: OUT/ 2026

CONTEUDO: **PLANTA BAIXA - ELÉTRICA, CORTES E DETALHES**

QUADRO DE AREA:

PRANCHA

02/02

ÁREA TOTAL CONSTRUÍDA	431,64 m2
ÁREA TOTAL COBERTURA	436,04 m2

AUTOR DO PROJETO

Eng. Civil SARA MARILENA PIRES SILVA FREITAS
CREA SP 5070688650
VISTO MS 39.225

PROPRIETARIO

PREFEITURA MUNICIPAL DE PARANAÍBA
CNPJ: 03.343.117/0001-00
MAYCOL HENRIQUE QUEIROZ ANDRADE
PREFEITO MUNICIPAL

Prefeitura Municipal de PARANAÍBA