

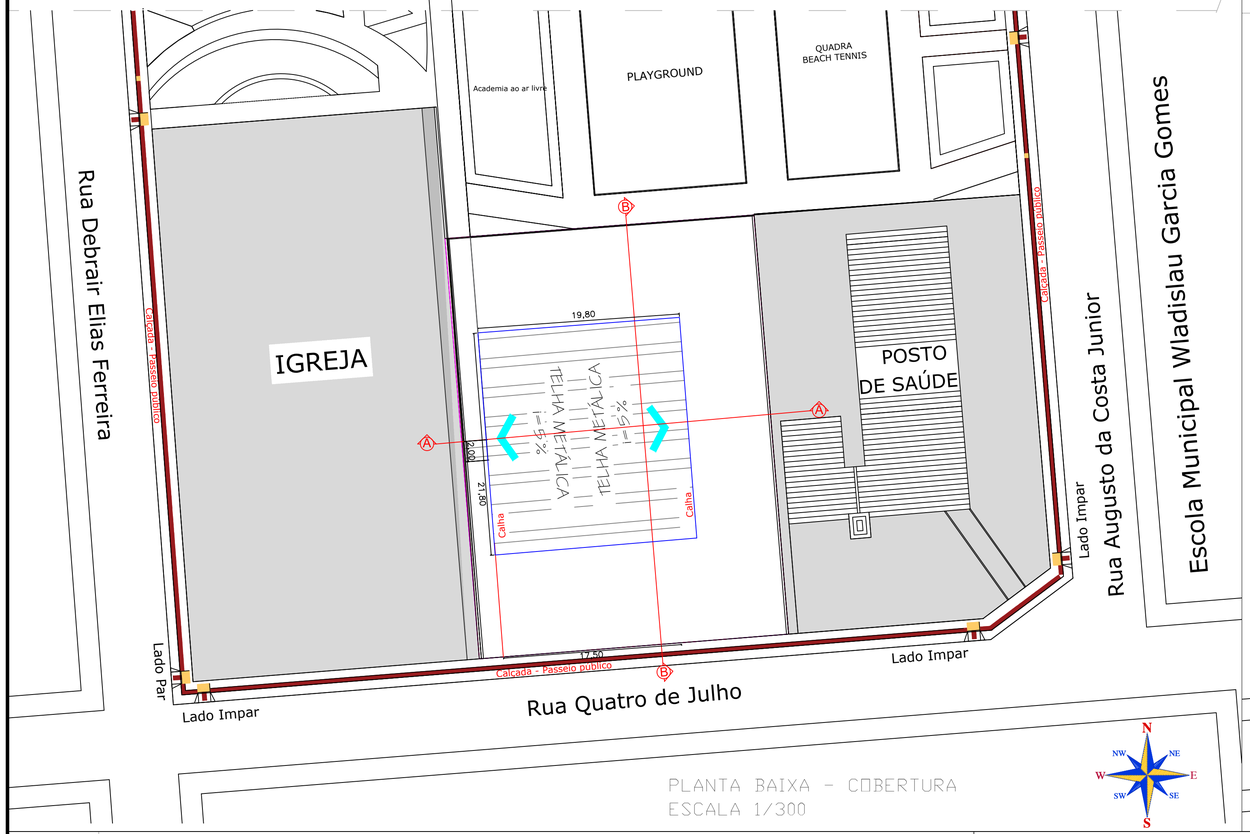


PLANTA BAIXA - COBERTURA
ESCALA 1/300

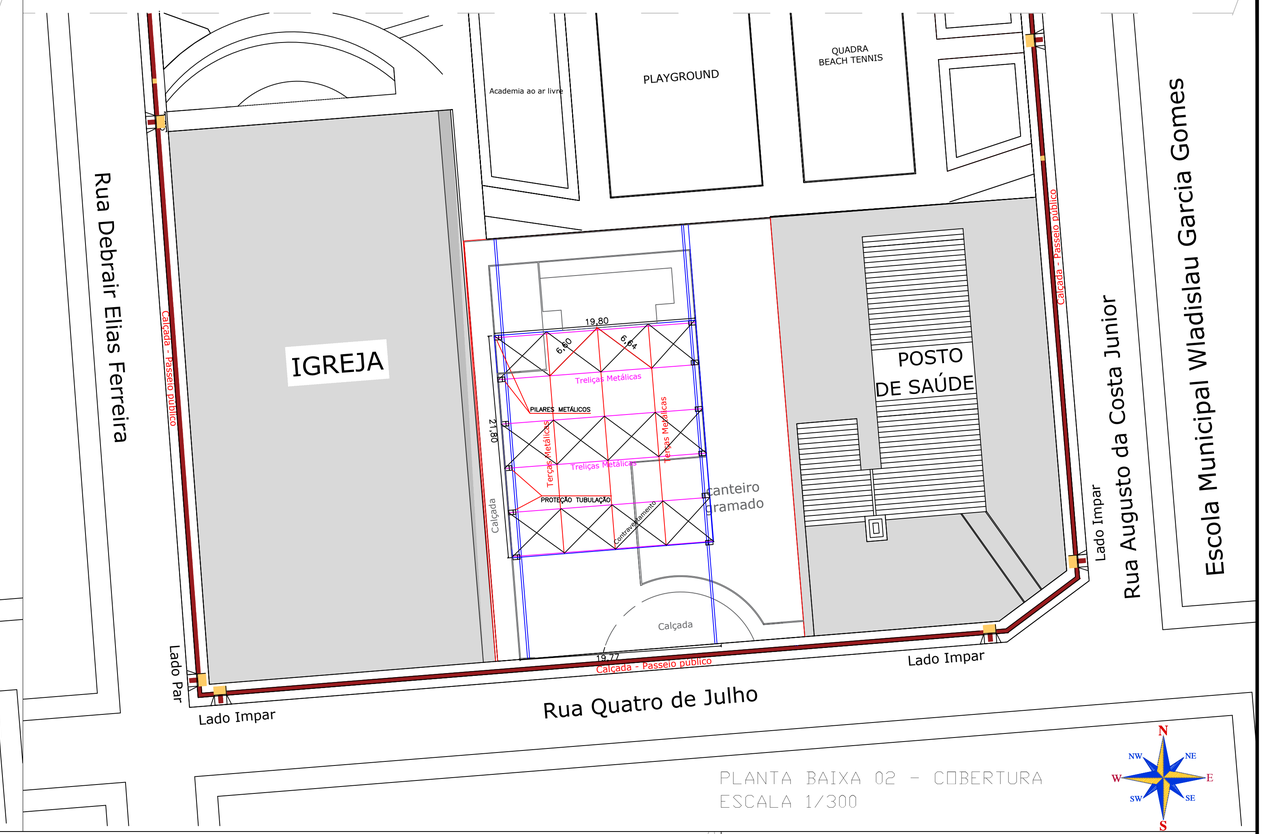

PLANTA BAIXA 02 - COBERTURA
ESCALA 1/300

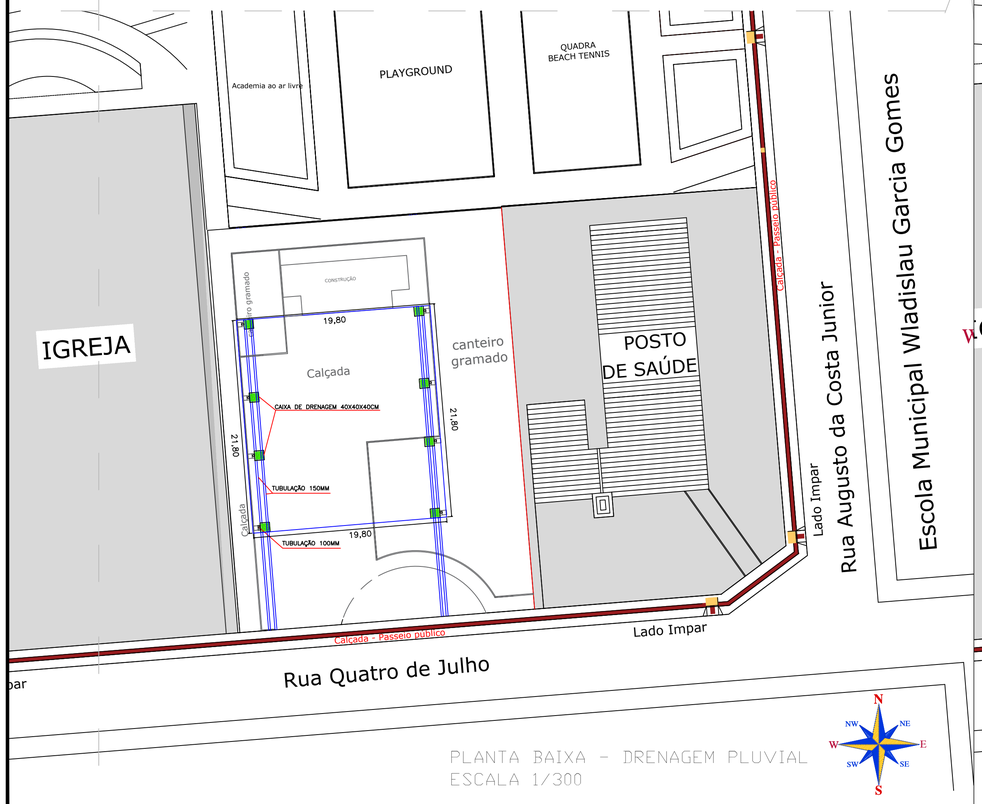

PLANTA BAIXA - DRENAGEM PLUVIAL
ESCALA 1/300



PLANTA BAIXA - FUNDAÇÃO
ESCALA 1/300

ESPAÇO RESERVADO PARA P.M. DE PARANAÍBA - MS

DECLARAÇÕES:

1 - Declaro que é de minha responsabilidade a veracidade e exatidão das informações apresentadas em Projeto e que estou ciente que a análise se fará com as informações constantes no mesmo;

2 - Declaro que estou ciente que é de minha responsabilidade o atendimento integral dos artigos e recomendações da NBR 9050/2020, quando necessários;

3 - Declaro que o Projeto do empreendimento atende a artigos do Código de Obras (LC605/86) , do Codigo de Posturas (LC010/01) e do Plano Diretor (LC023/06) de Aspectos Urbanísticos Relevantes

4 - Declaro que a Aprovação do Projeto não implica no reconhecimento por parte da Prefeitura pelo Direito de Propriedade do Terreno, Exatidão das Medidas e conferencias IN-LOCO.

Declaro ser verdade na forma da lei, sob pena de incorrer no crime de falsidade ideológica, previsto no art. 299 do Código Penal.

PREFEITURA MUNICIPAL DE PARANAÍBA – MS

TITULO: **PROJETO DE CONSTRUÇÃO**

ATIV./USO: **GALPÃO**

LOCAL: **RUA QUATRO DE JULHO ESQUINA COM A RUA DEBRAIR ELIAS FERREIRA**
BAIRRO JARDIM SANTA LÚCIA - PARANAÍBA/MS

ESCALA: Indicada DATA: OUT/ 2026

CONTEUDO: **PLANTA BAIXA - COBERTURA, DRENAGEM PLUVIAL E FUNDAÇÃO**

QUADRO DE AREA:

ÁREA TOTAL CONSTRUÍDA	431,64 m2
ÁREA TOTAL COBERTURA	436,04 m2

PRANCHA

01/02

AUTOR DO PROJETO

Eng. Civil SARA MARILENA PIRES SILVA FREITAS
CREA SP 5070688650
VISTO MS 39.225

PROPRIETARIO

PREFEITURA MUNICIPAL DE PARANAÍBA
CNPJ: 03.343.117/0001-00
MAYCOL HENRIQUE QUEIROZ ANDRADE
PREFEITO MUNICIPAL

Prefeitura Municipal de PARANAÍBA